


事業実行位置図



凡 例

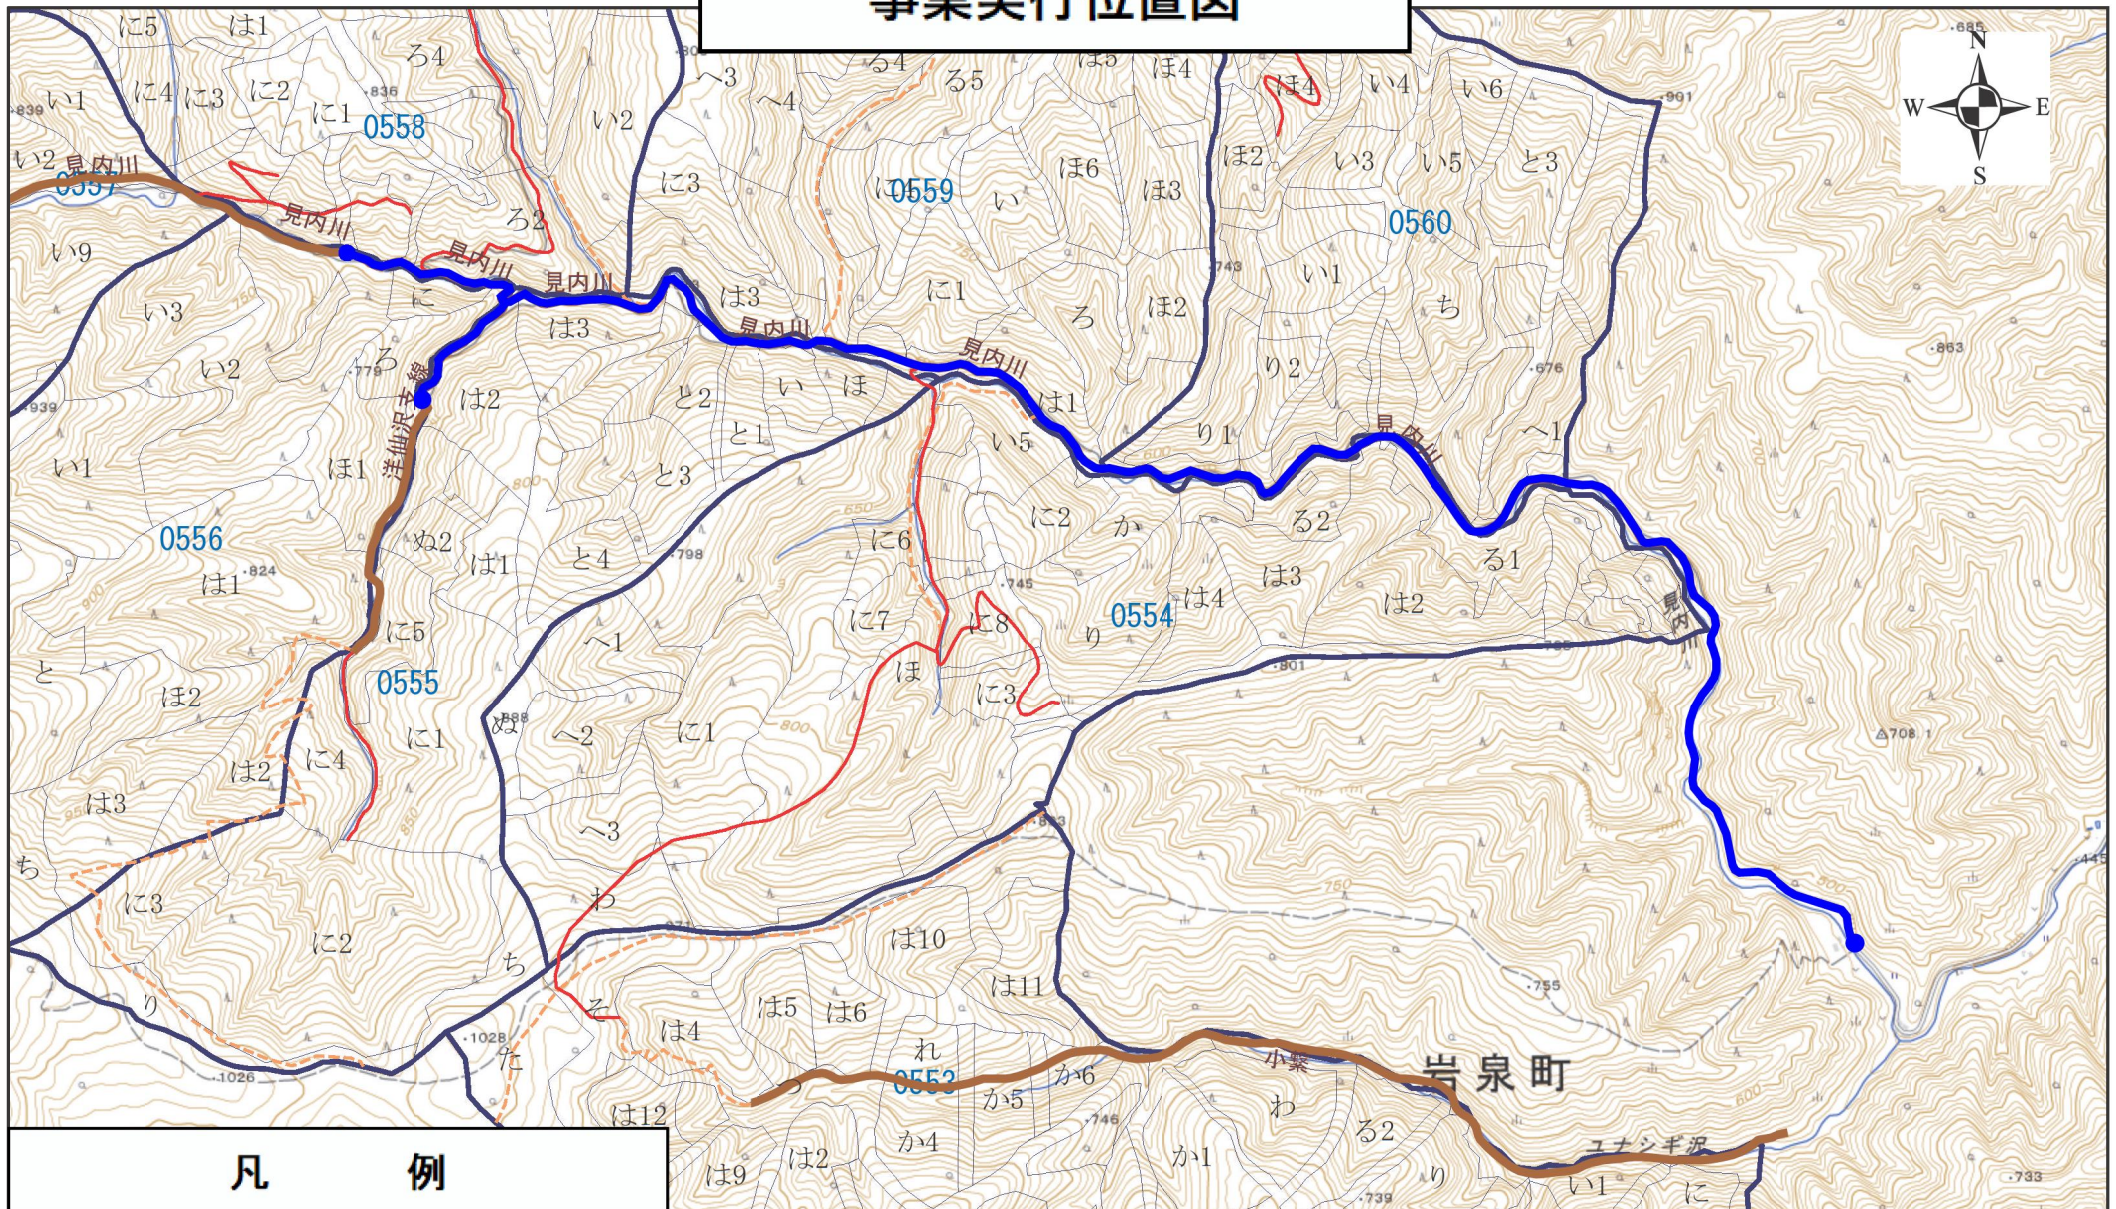

鉄板敷設箇所

1:20,000