


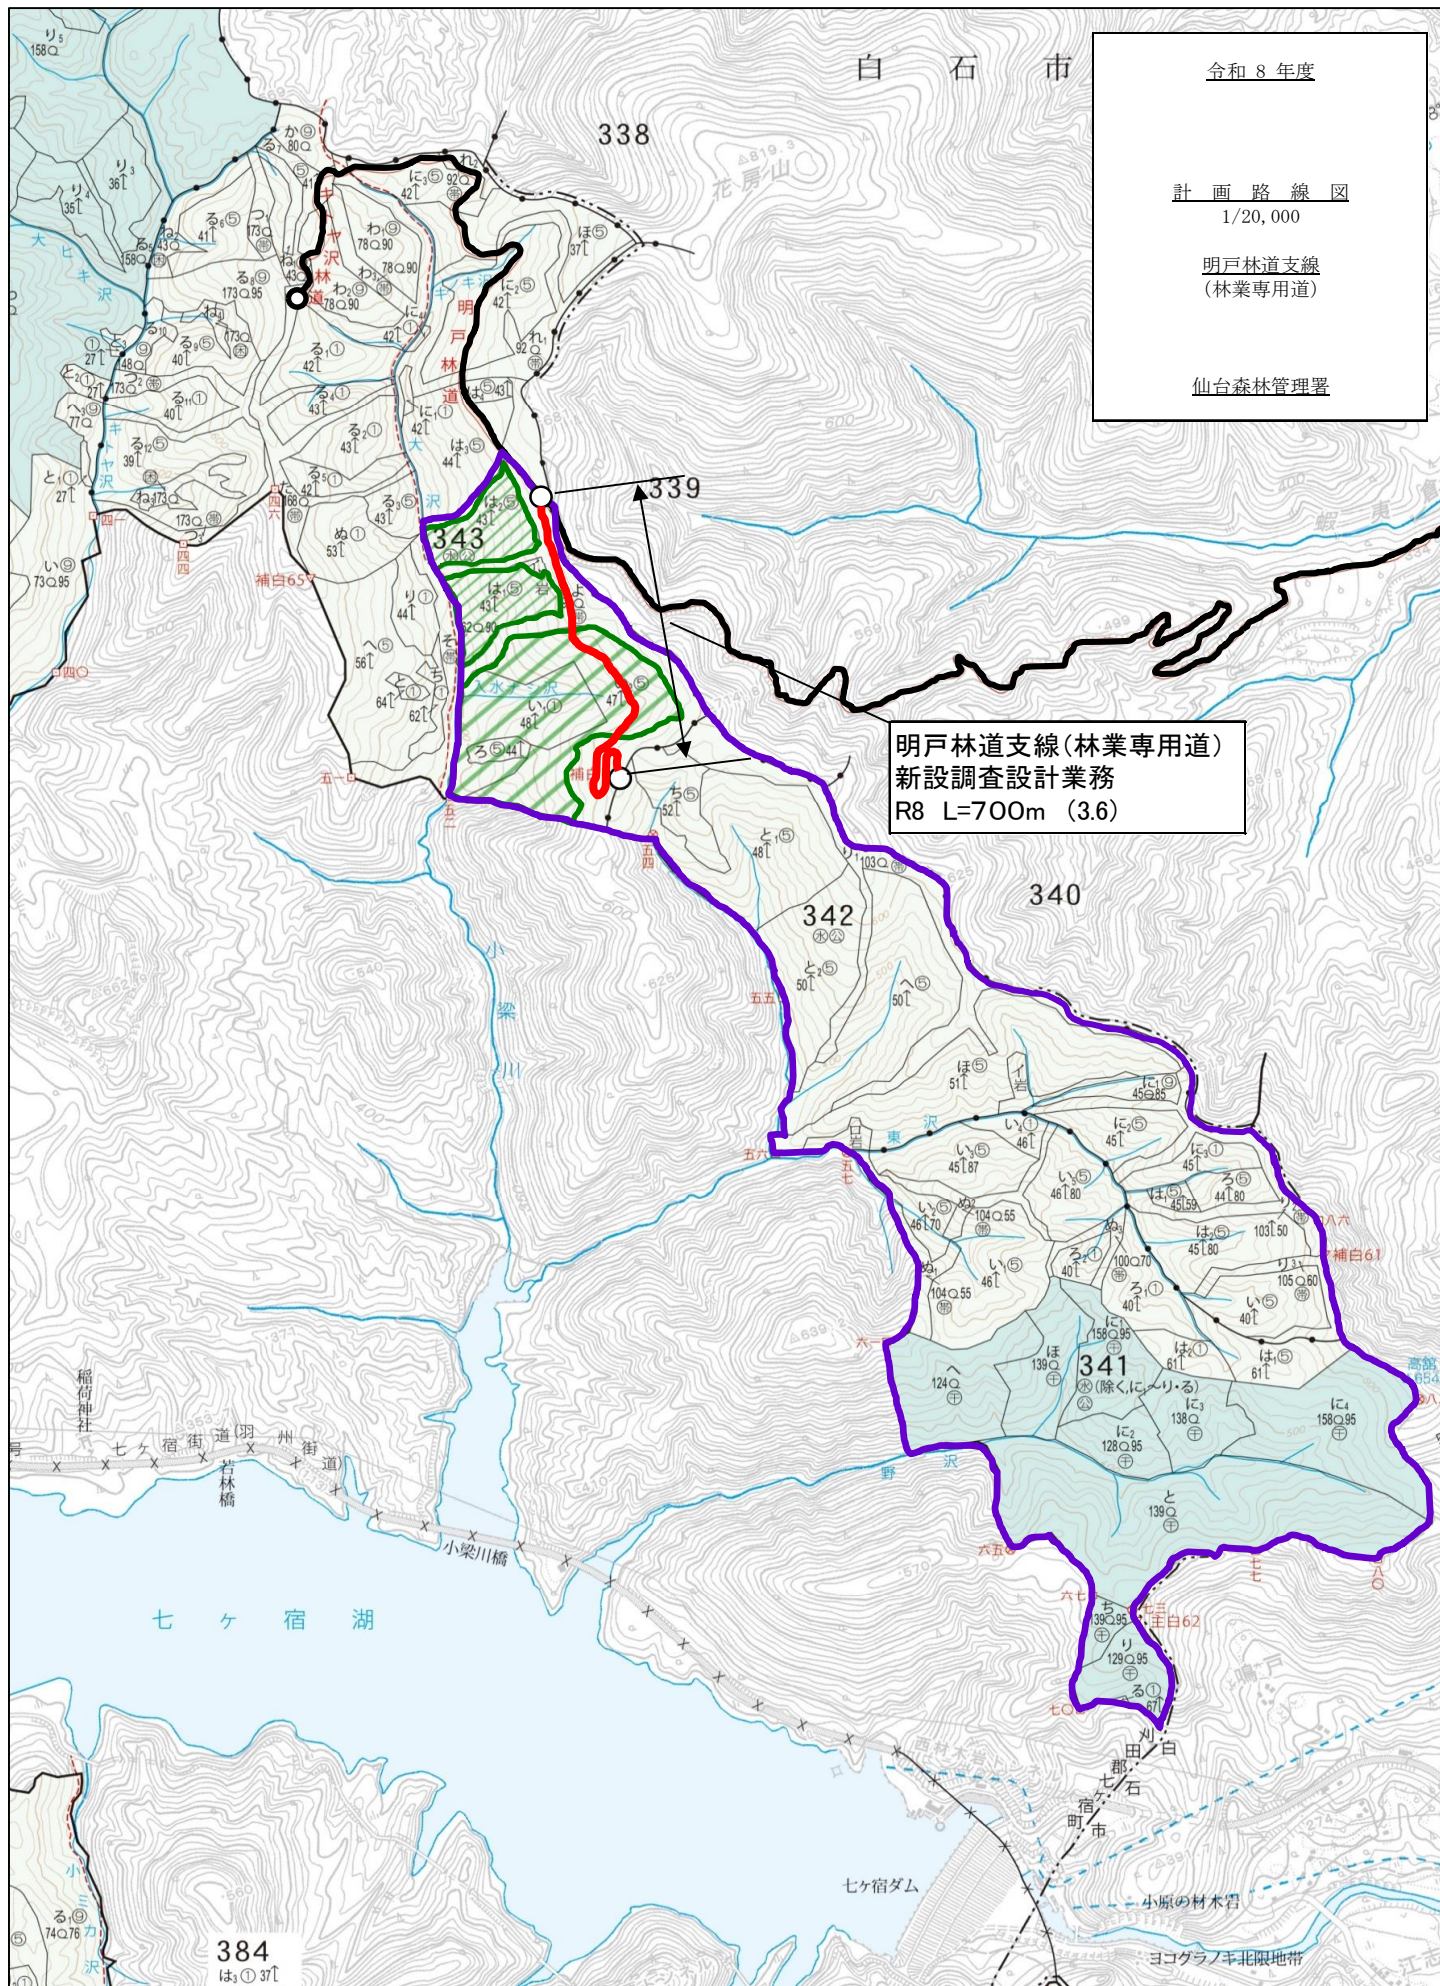

白石市

令和 8 年度

計画路線図
1/20,000


明戸林道支線
(林業専用道)

仙台森林管理署

明戸林道支線(林業専用道)
新設調査設計業務
R8 L=700m (3.6)

384
は 31

ヨコグラノキ北限地帯

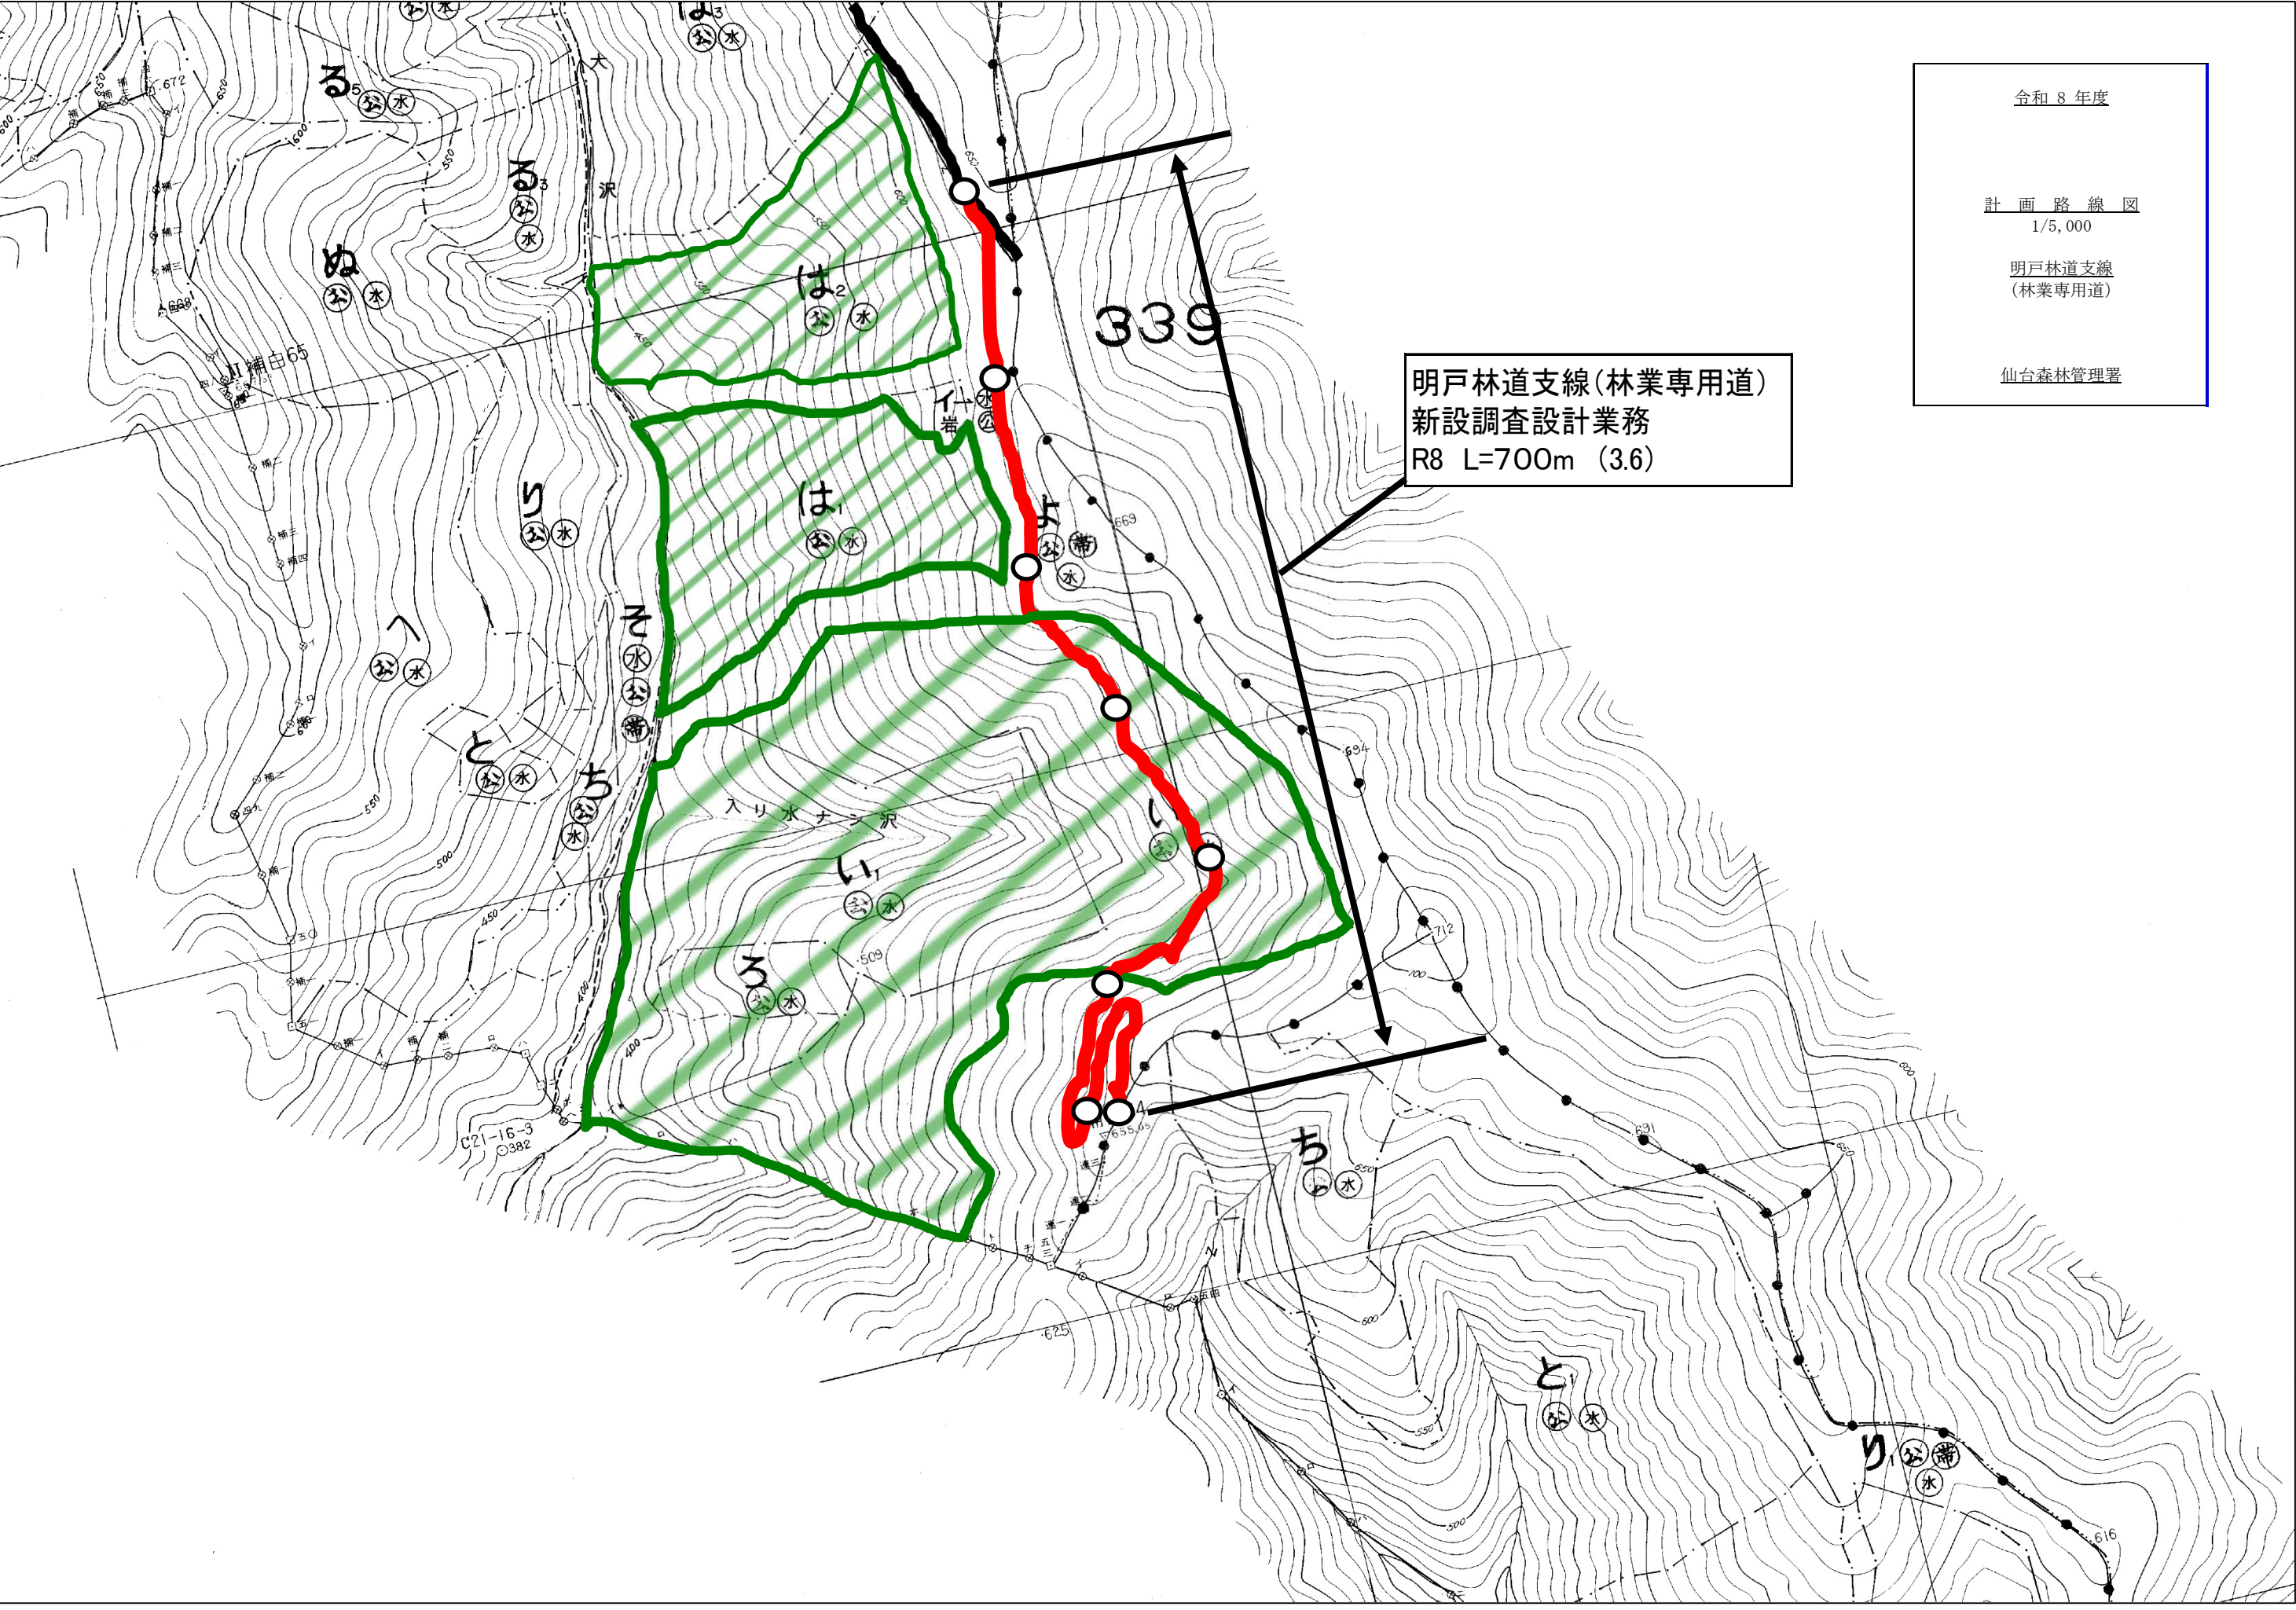

令和 8 年度

計 画 路 線 図
1/5,000

明戸林道支線
(林業専用道)

仙台森林管理署

明戸林道支線(林業専用道)
新設調査設計業務
R8 L=700m (3.6)