


実測図

所在地： 青森県下北郡大畑町大字大畑字庚申堂69番2ほか3

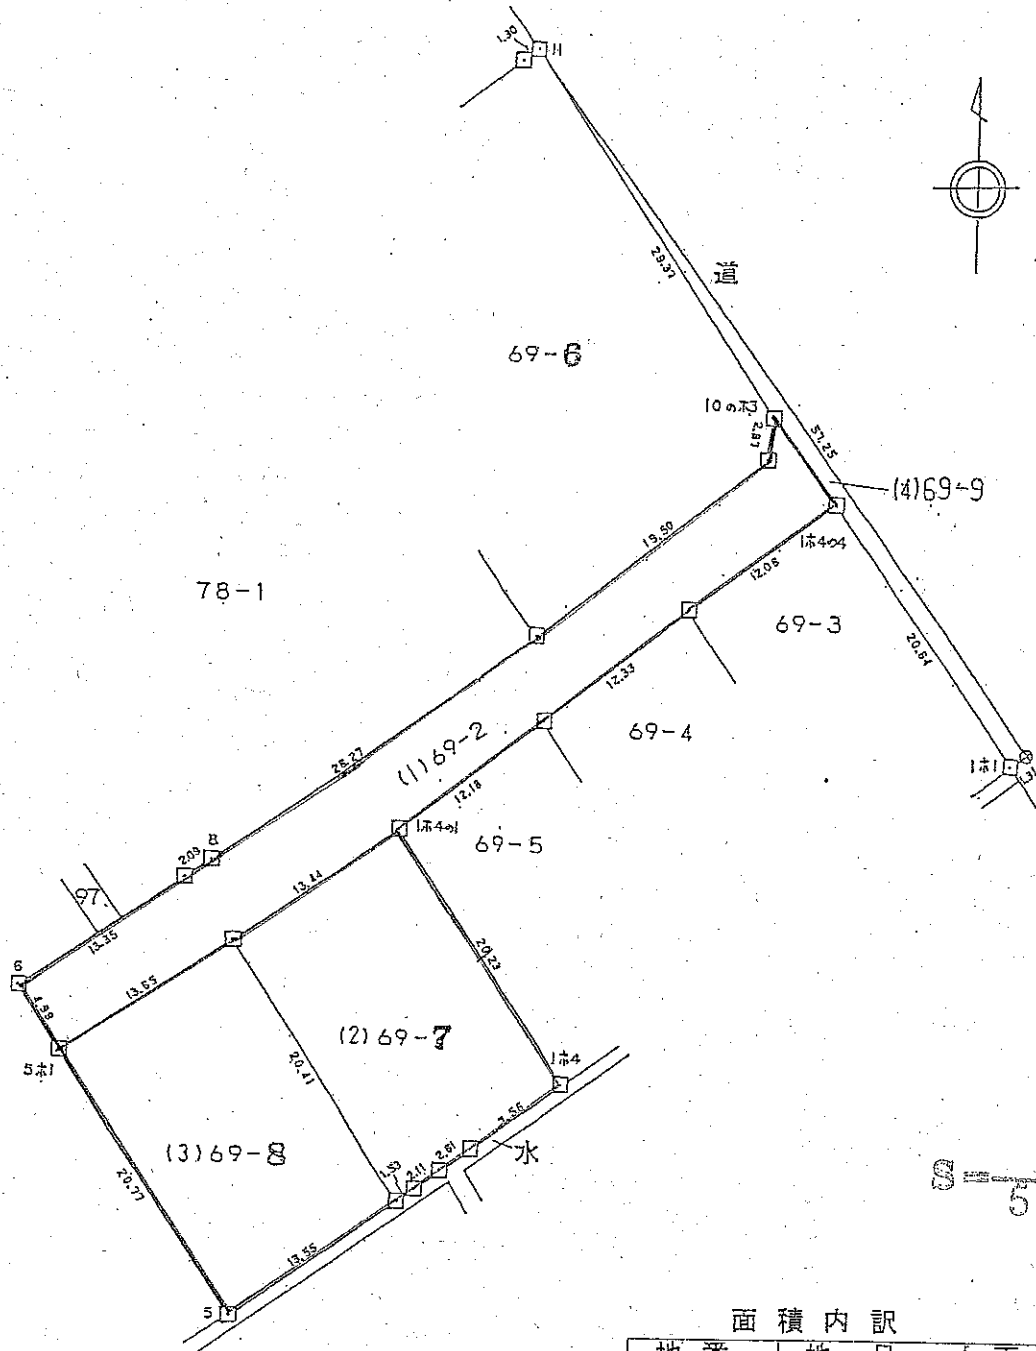

縮尺 1/500

面積内訳

地番	地目	面積 m ²
69-2	公衆用道路	319.00
69-7	宅地	276.68
69-8	宅地	279.91
69-9	公衆用道路	51.00
計		926.59

売払予定地面積合計 876.08m²
(69番2+69番7+69番8)

927.45