
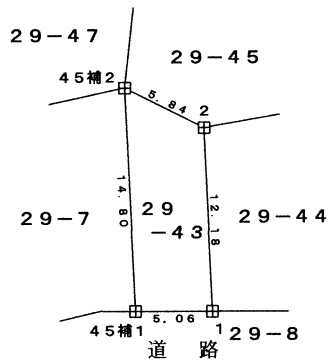



実 測 図

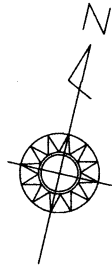

地 番	面 積
29-43	68.32 m ²

筆界点	境界標の種類
☒	プラスチック杭
田	コンクリート杭
⊕	金 属 鈎

所 在	むつ市脇野沢渡向
作成年月日	平成19年12月7日
縮 尺	1/500
作 成 者	土地家屋調査士 渡邊 文行

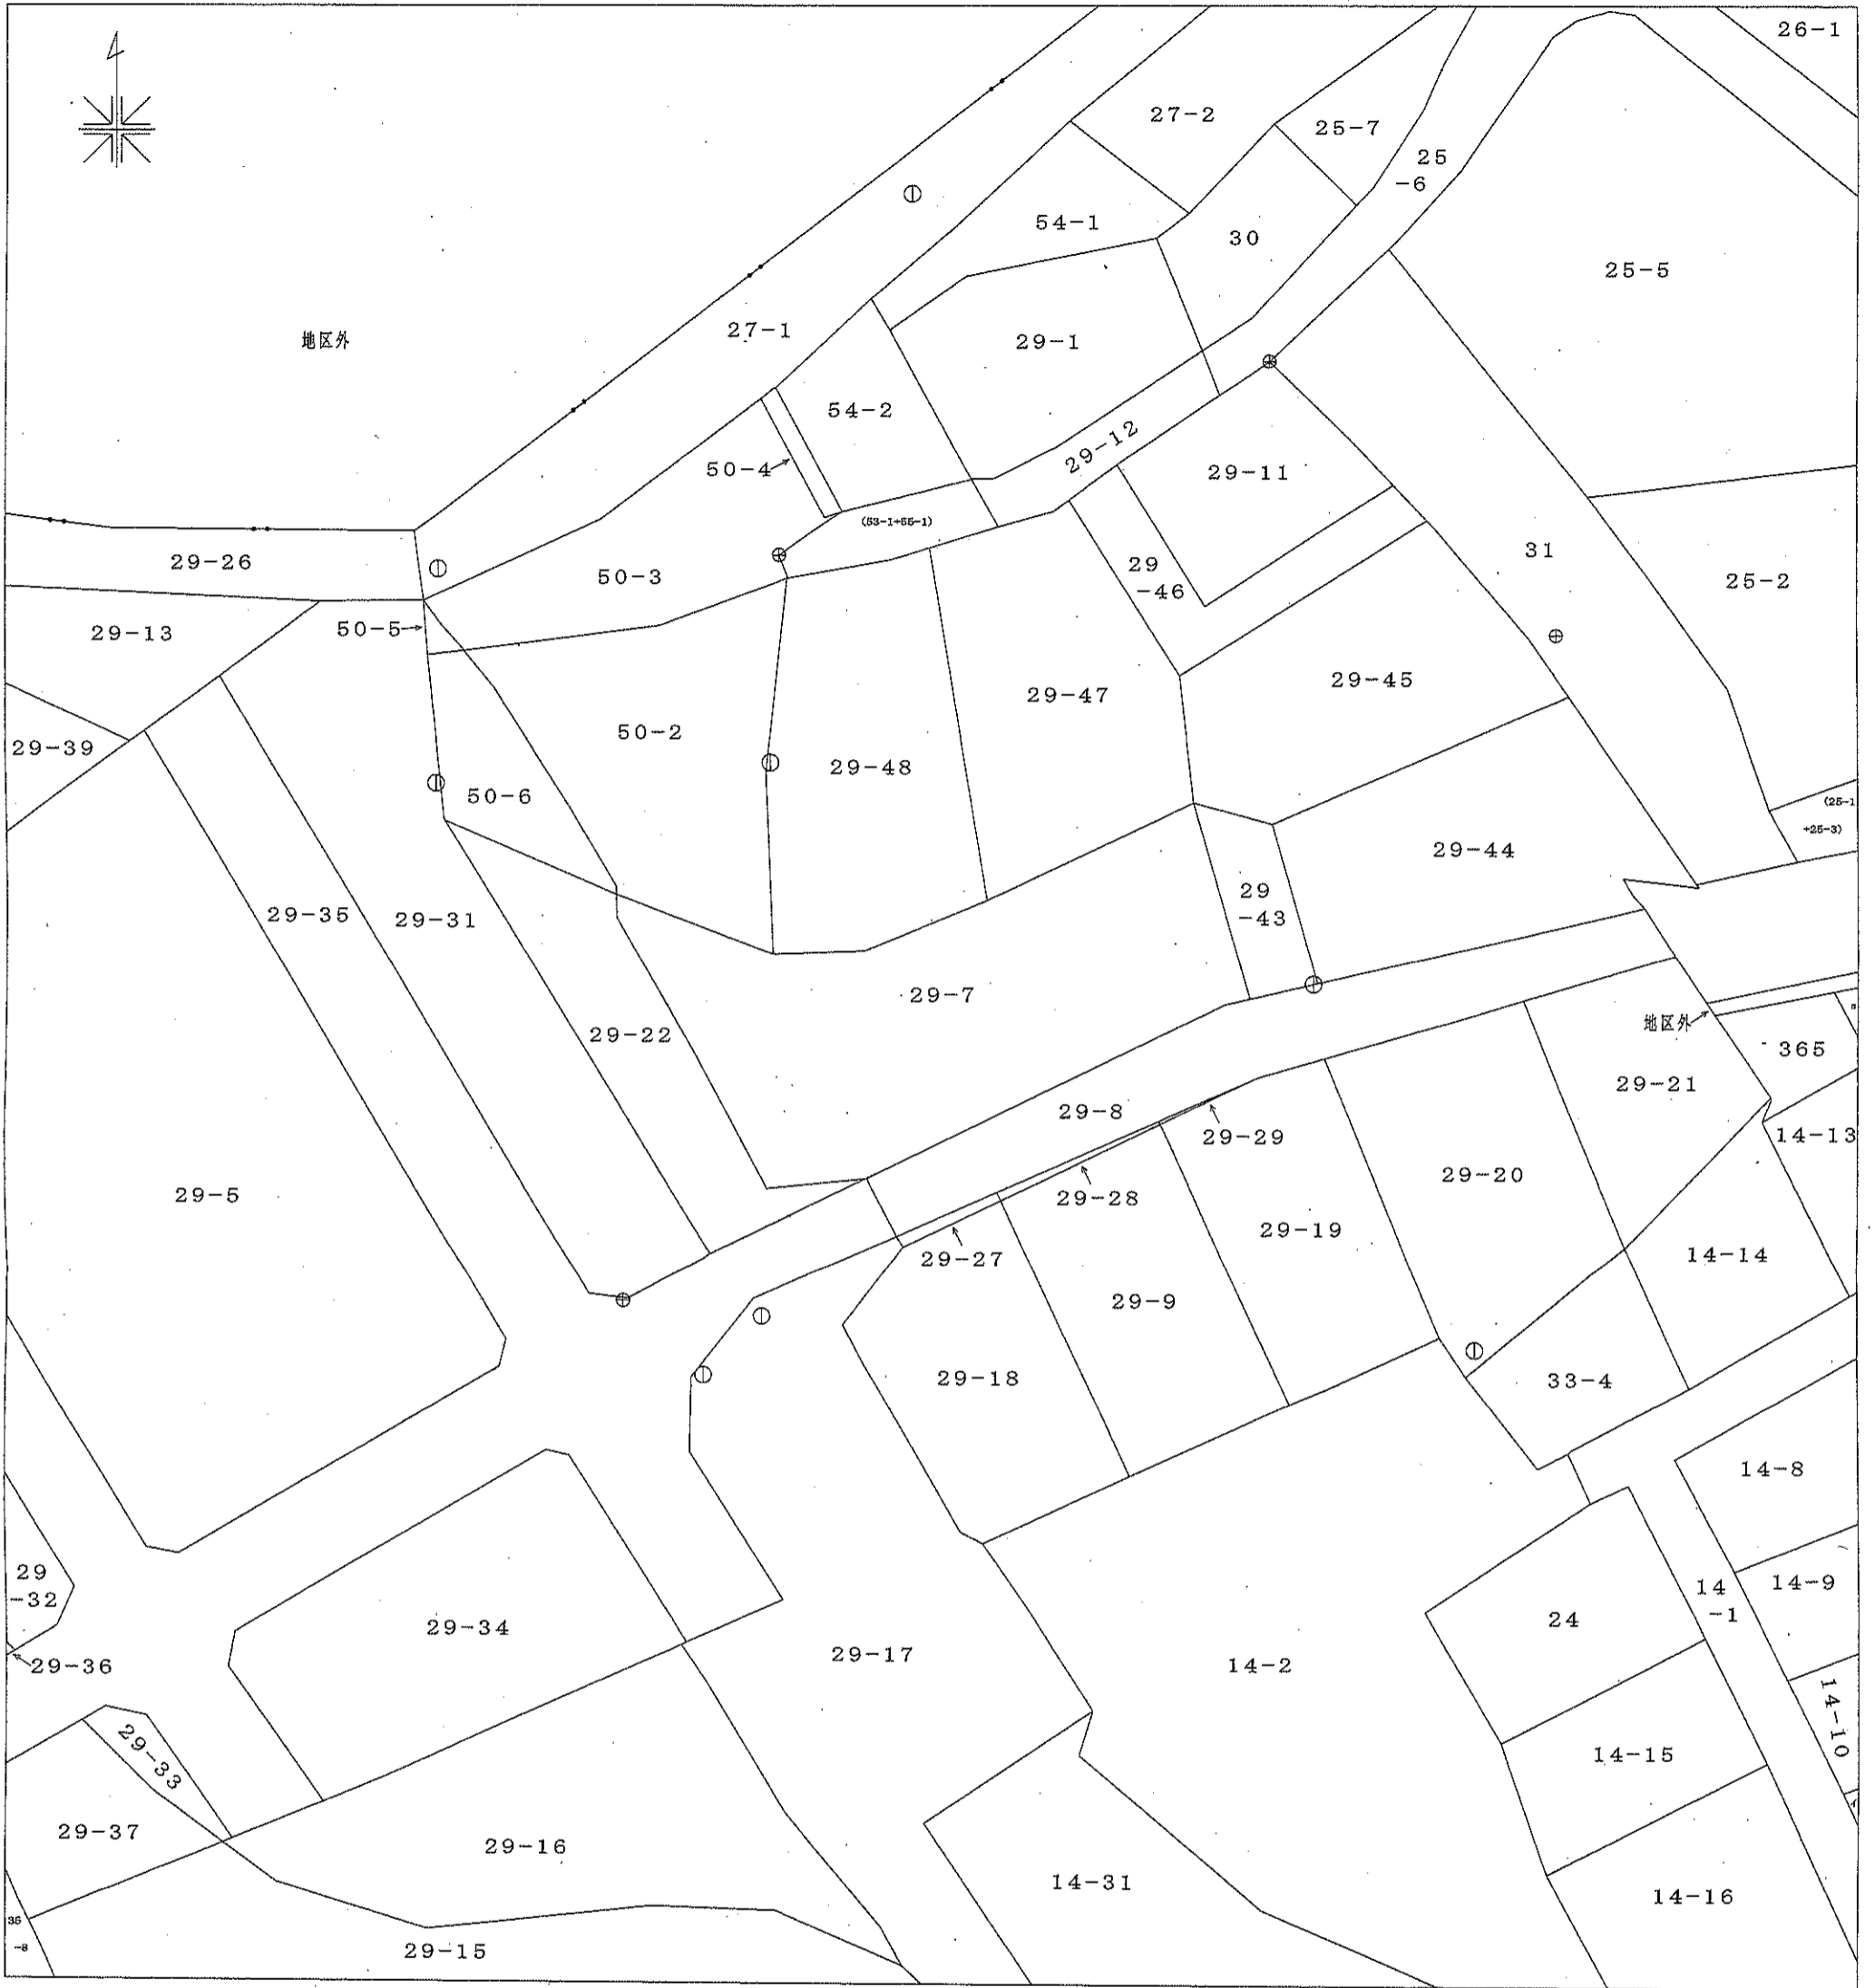

請求部分	所在	むつ市脇野沢渡向	地番	29番7			
縮尺	1/500						

これは地図に記録されている内容を証明した書面である。

平成20年1月7日

青森地方法務局むつ支局

登記官 高橋利政

