


位置図

S=1:20000

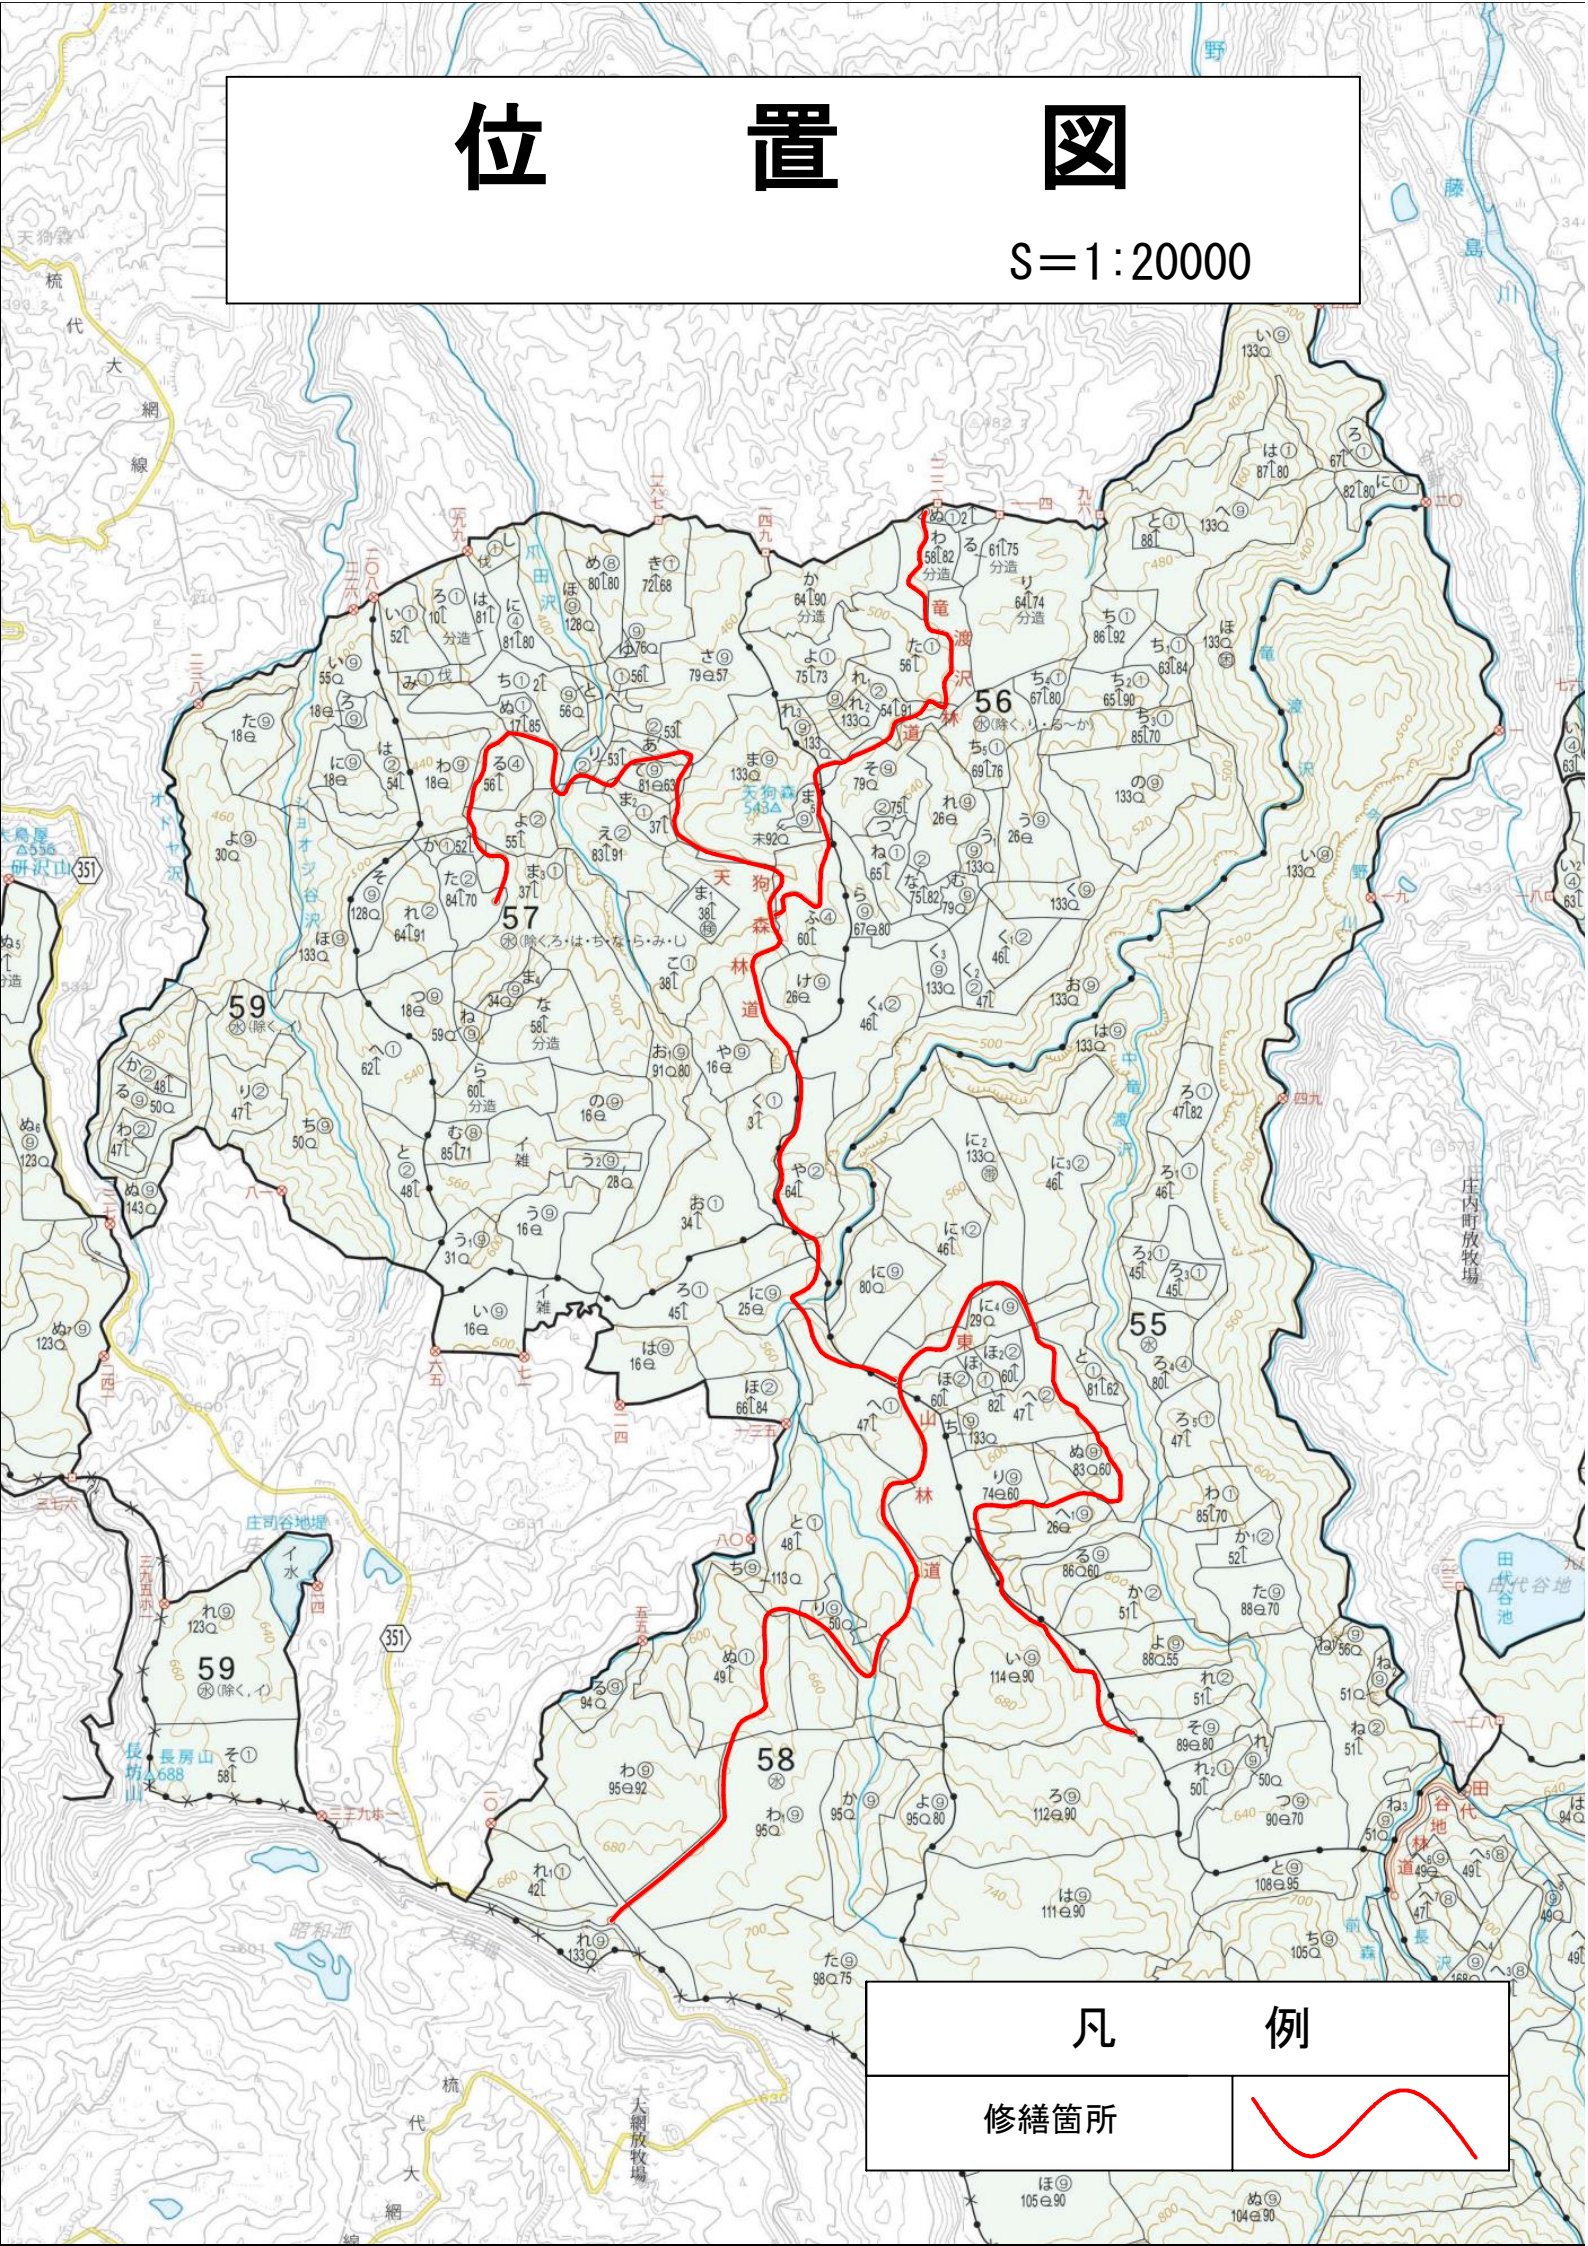

凡例

修繕箇所

