


| | |
|----|------|
| 凡例 | |
| | 歩道整備 |

2/2

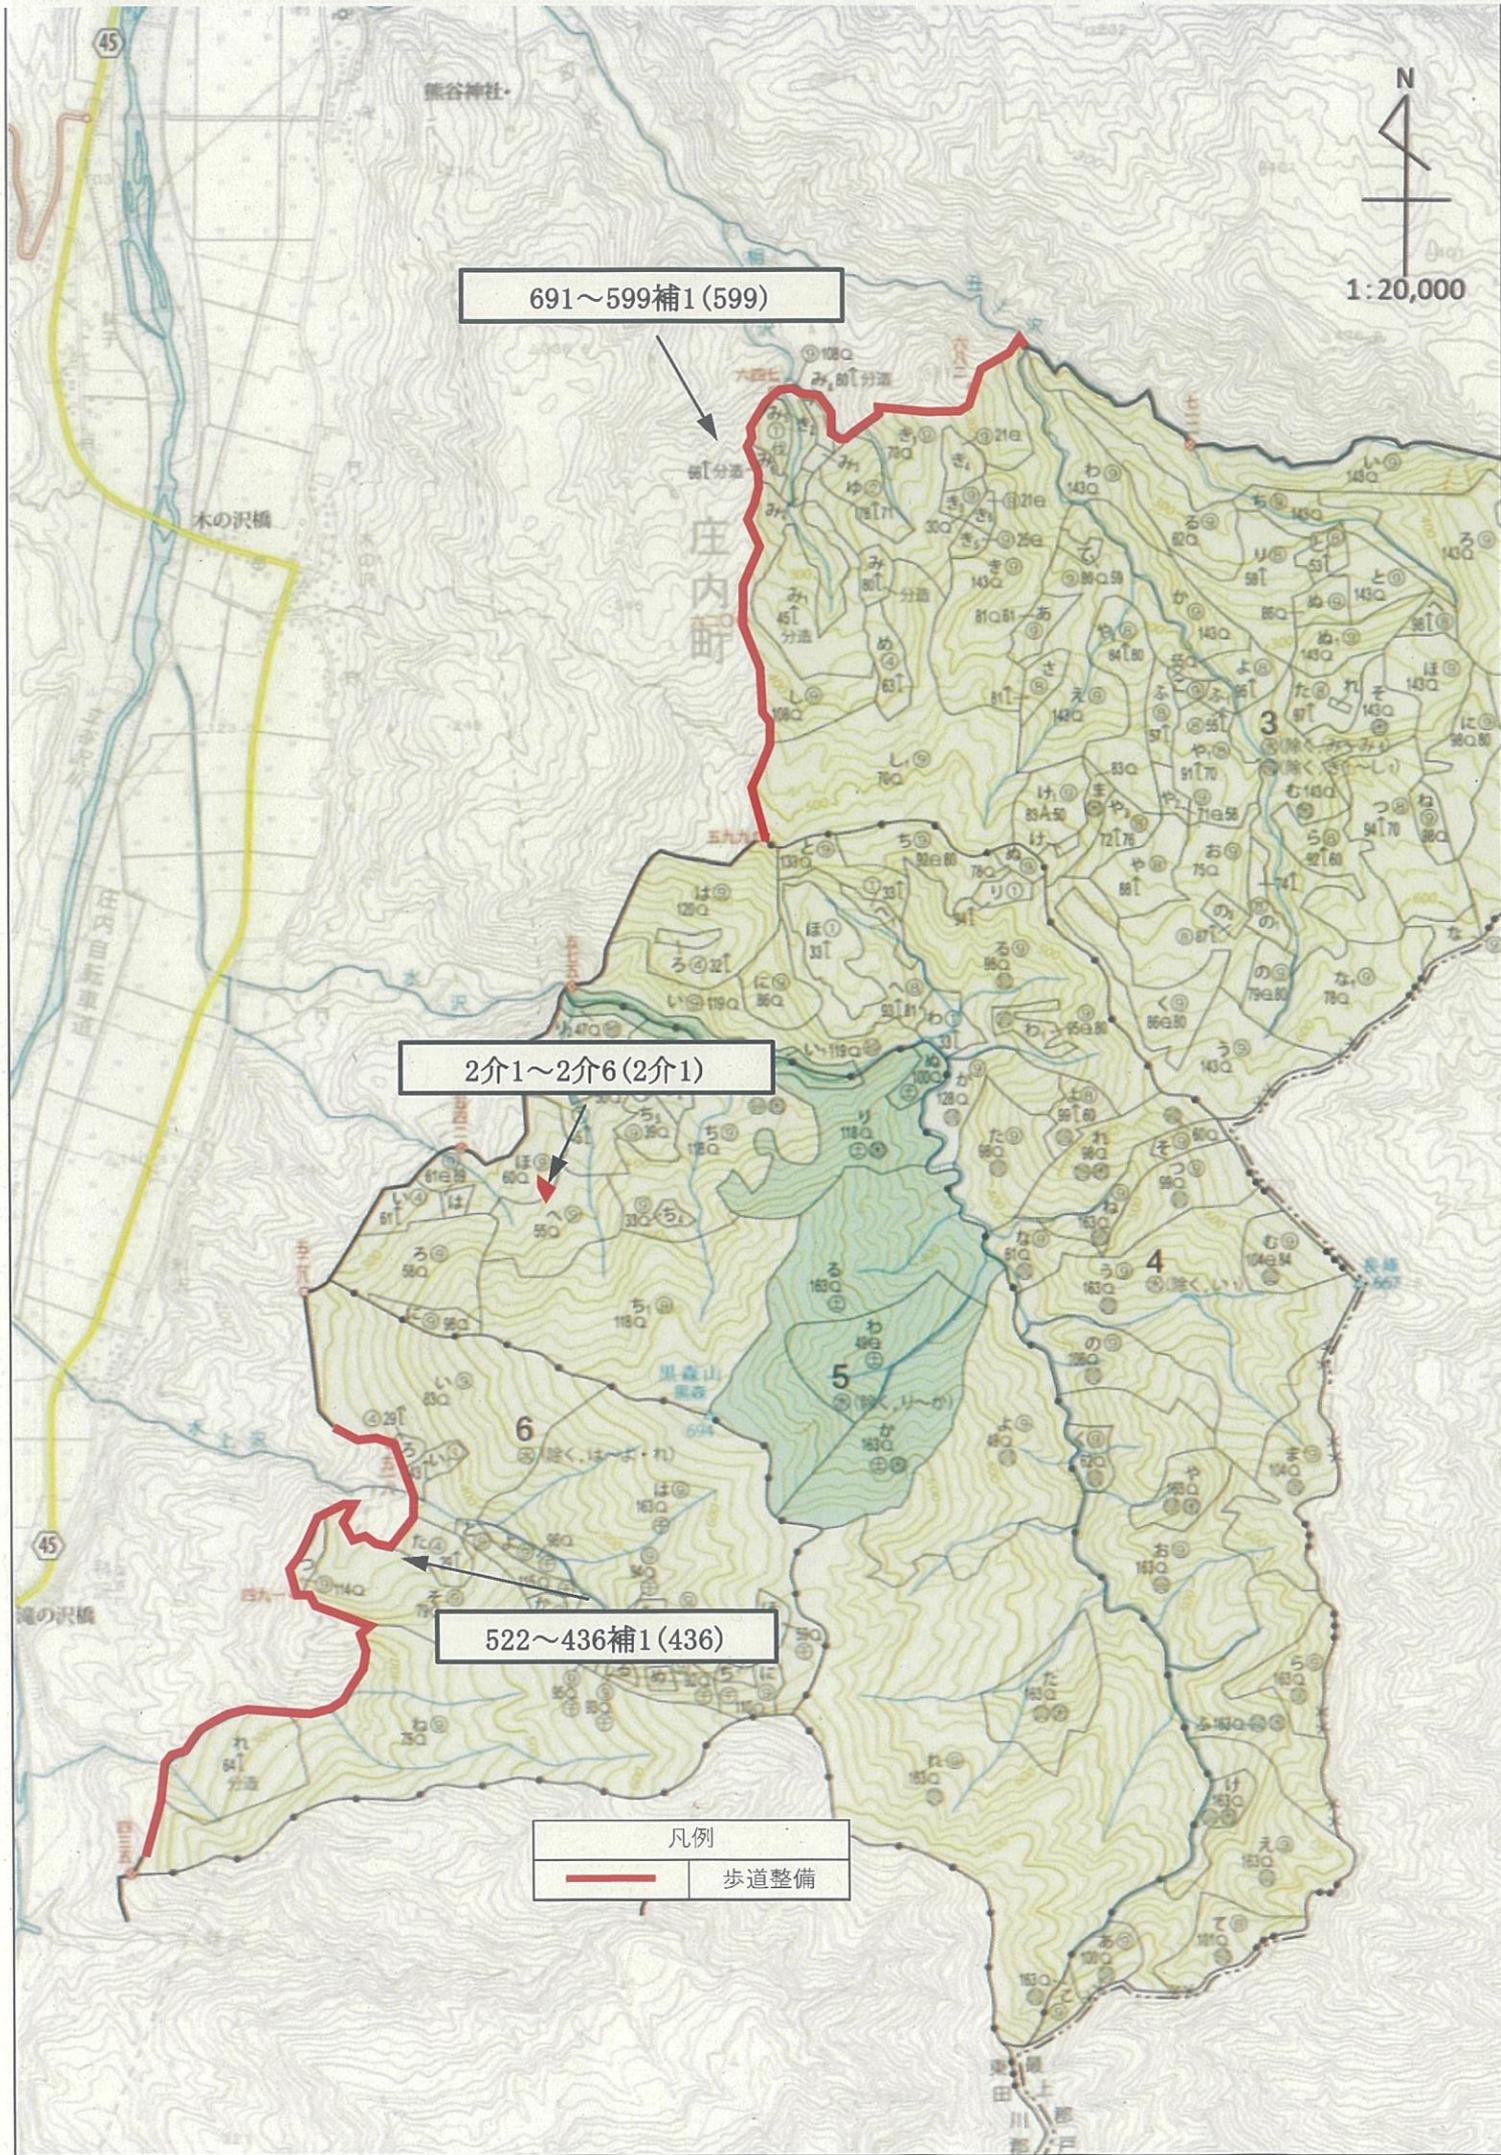

N
1:20,000

691~599補1(599)

2介1~2介6(2介1)

522~436補1(436)

凡例
— 歩道整備




1:5,000

月14)
▽314.9

C18-4-3
279.40

月15
▽532.7

| 凡例 | |
|---|------|
|  | 歩道整備 |

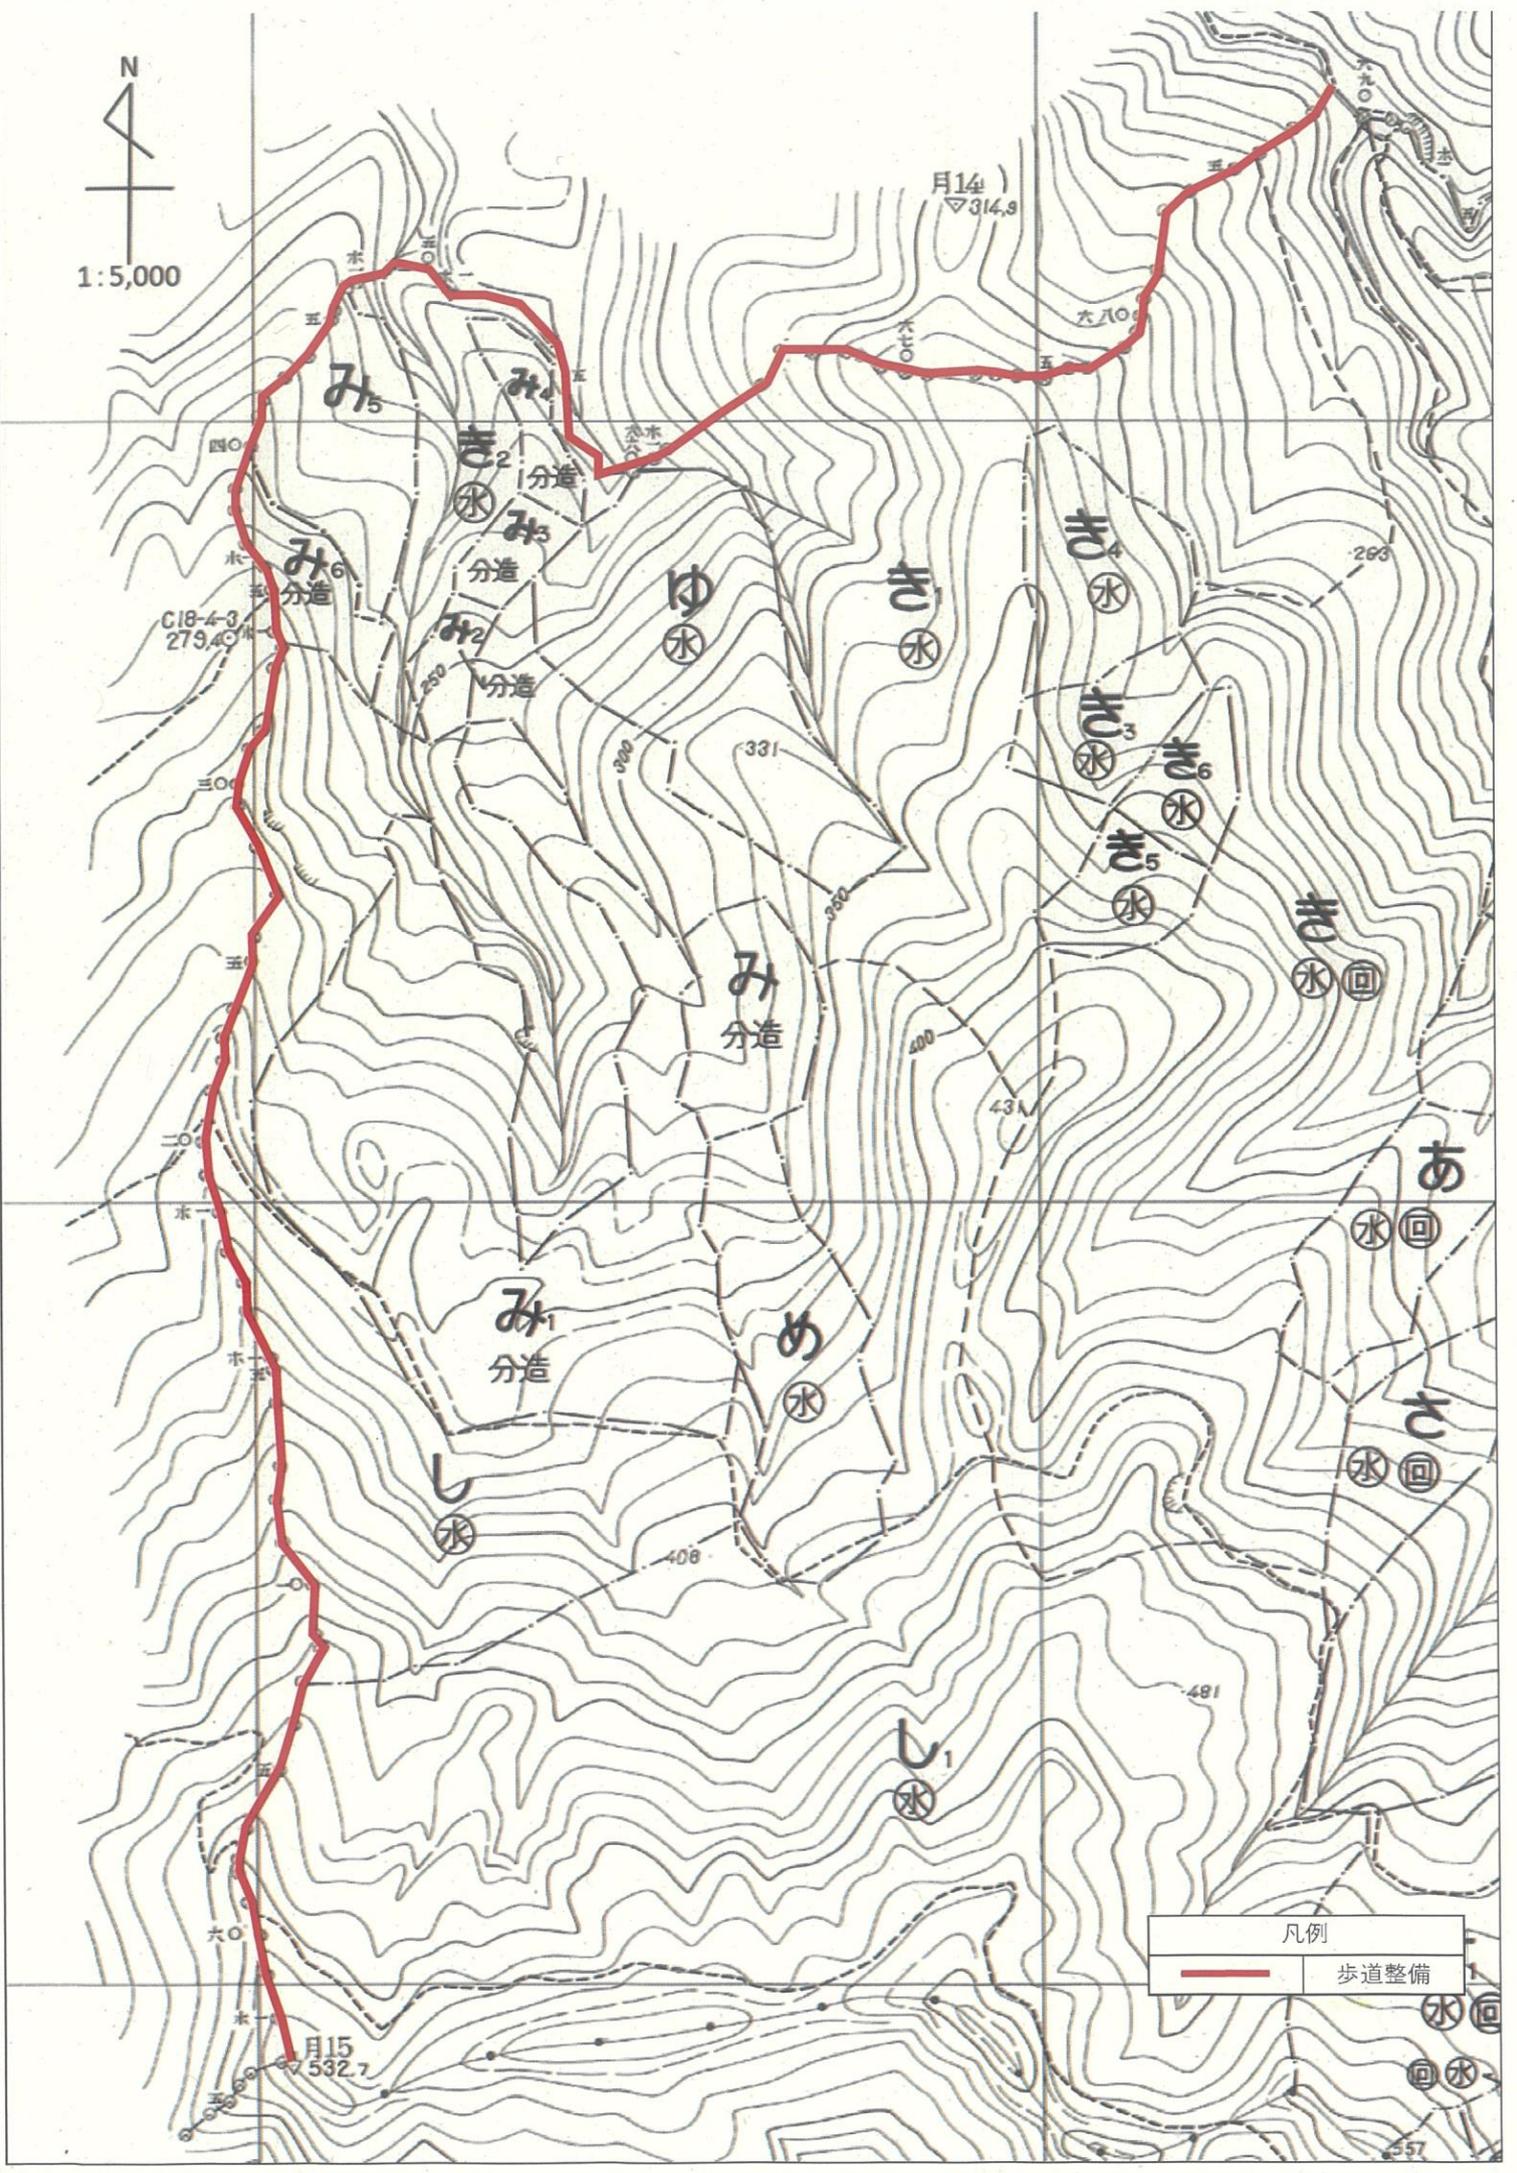



1:5,000

水沢治山作業道

C18-4-5T
○181.9

月16
▽264.6

は
水

ろ
水

り
水

ち₂
水

ち₃
水

と
水

ち₅
水

ほ
水

ち
水

い
水

は
水

ち
水

ろ
水

ろ
水

ち₁
水


に
水


606

533

凡例

— 歩道整備

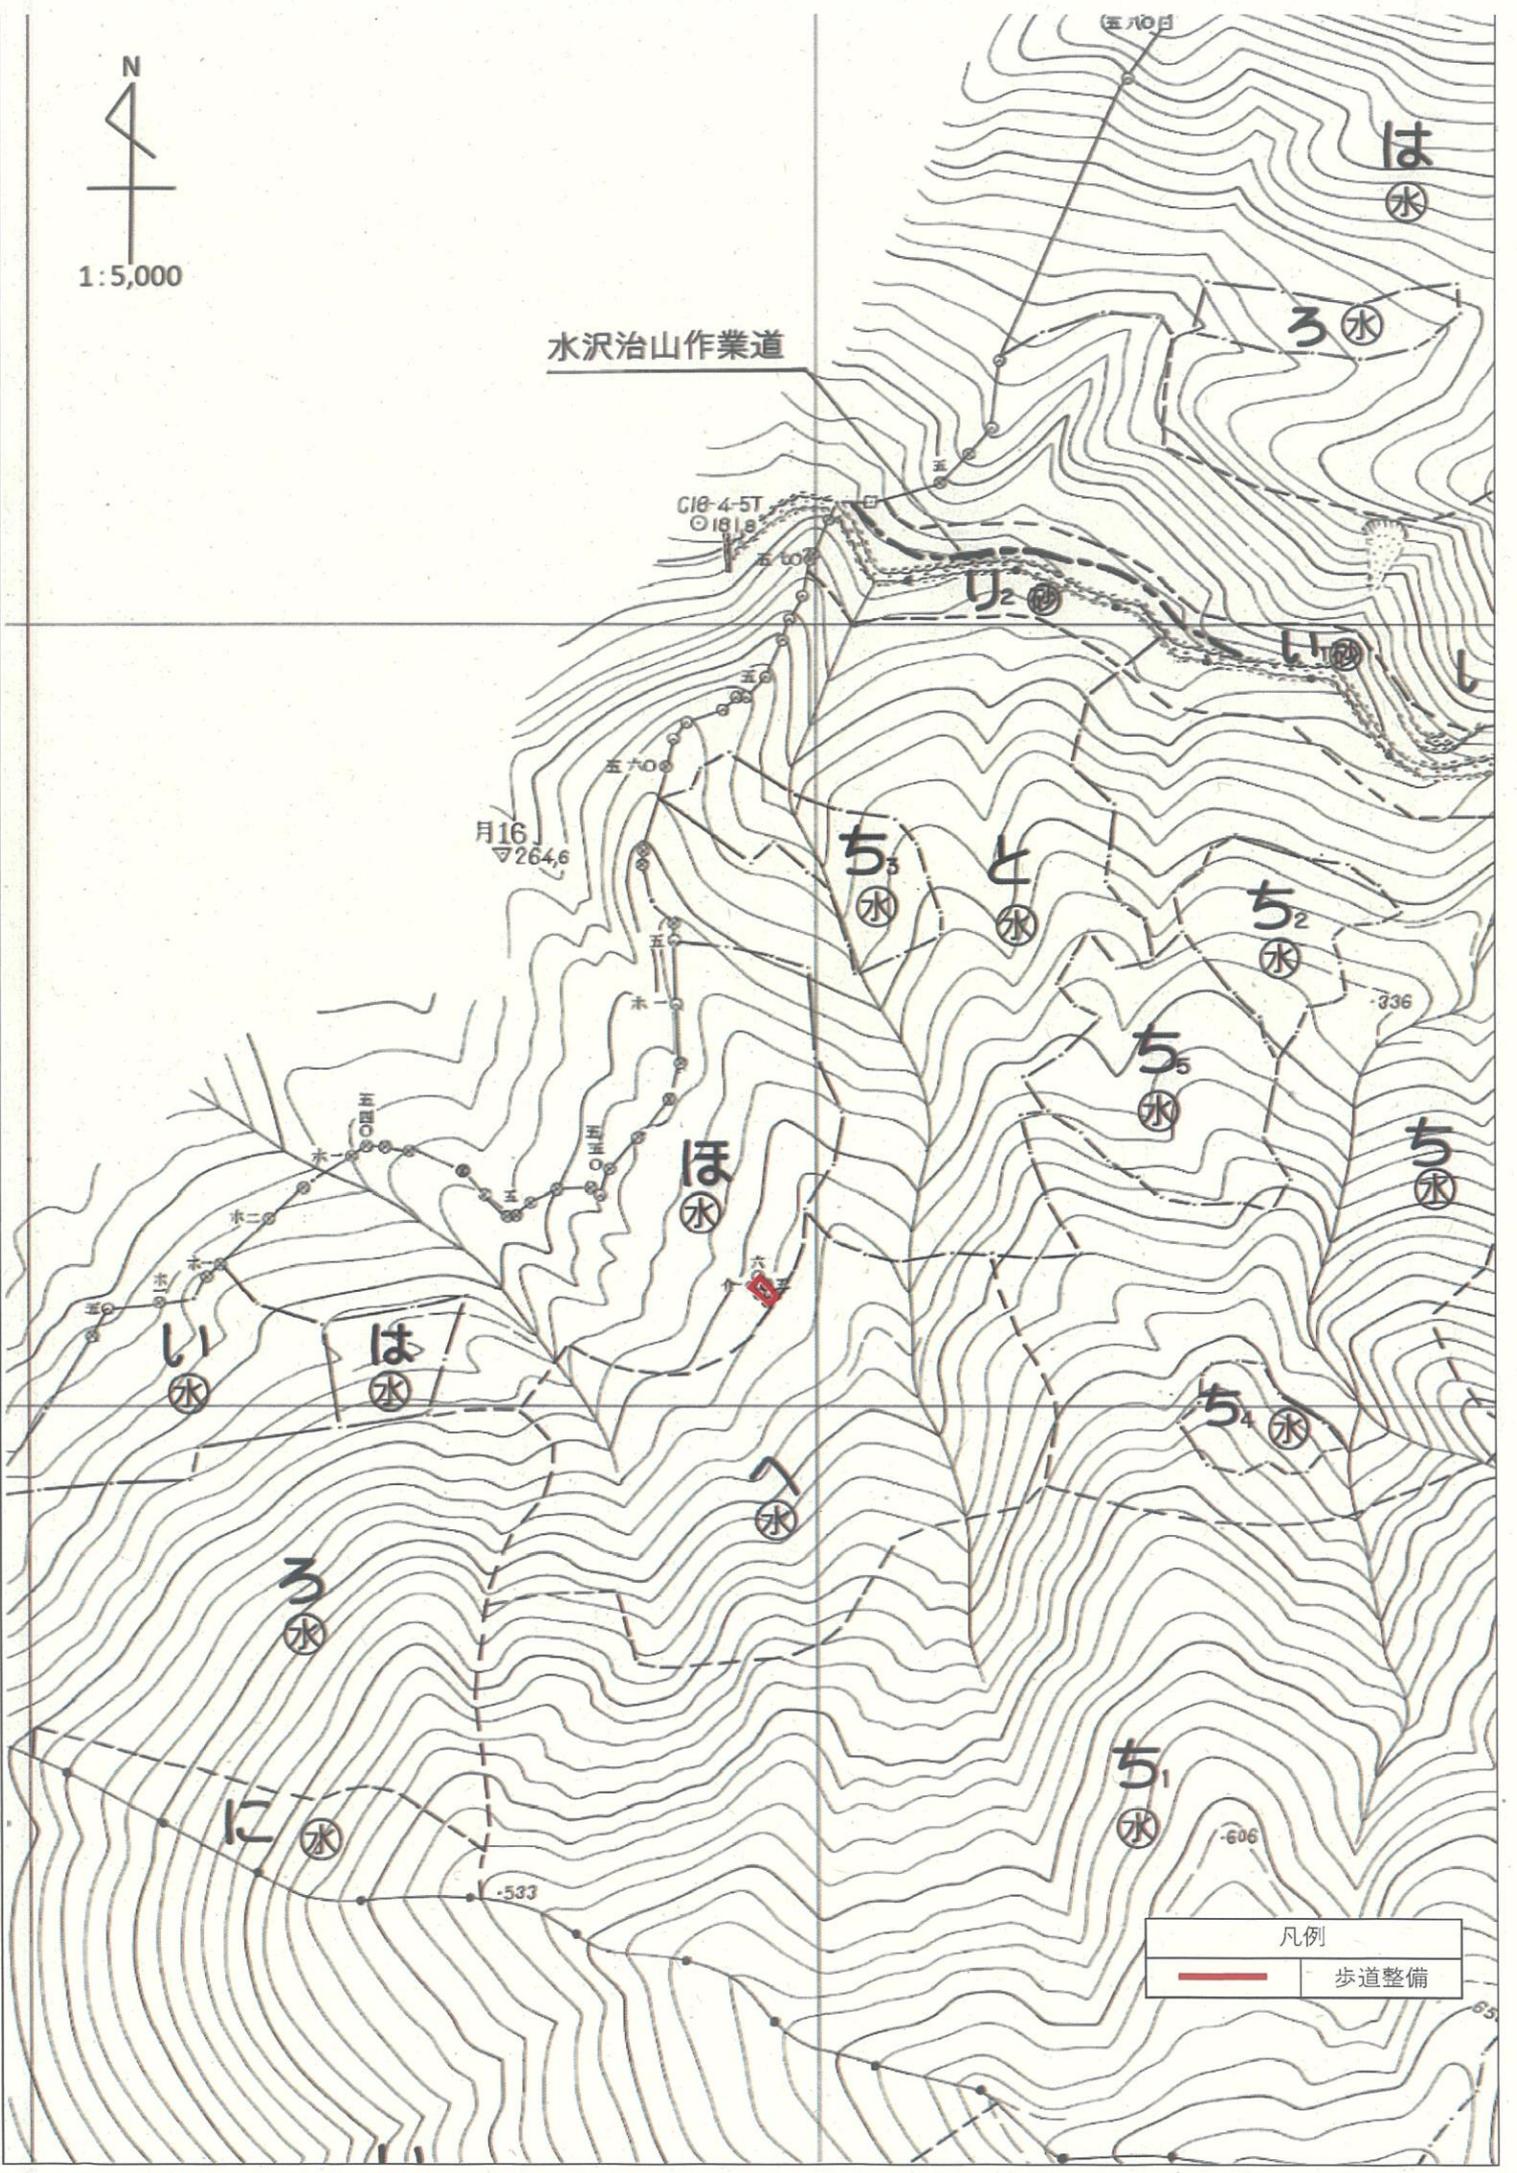

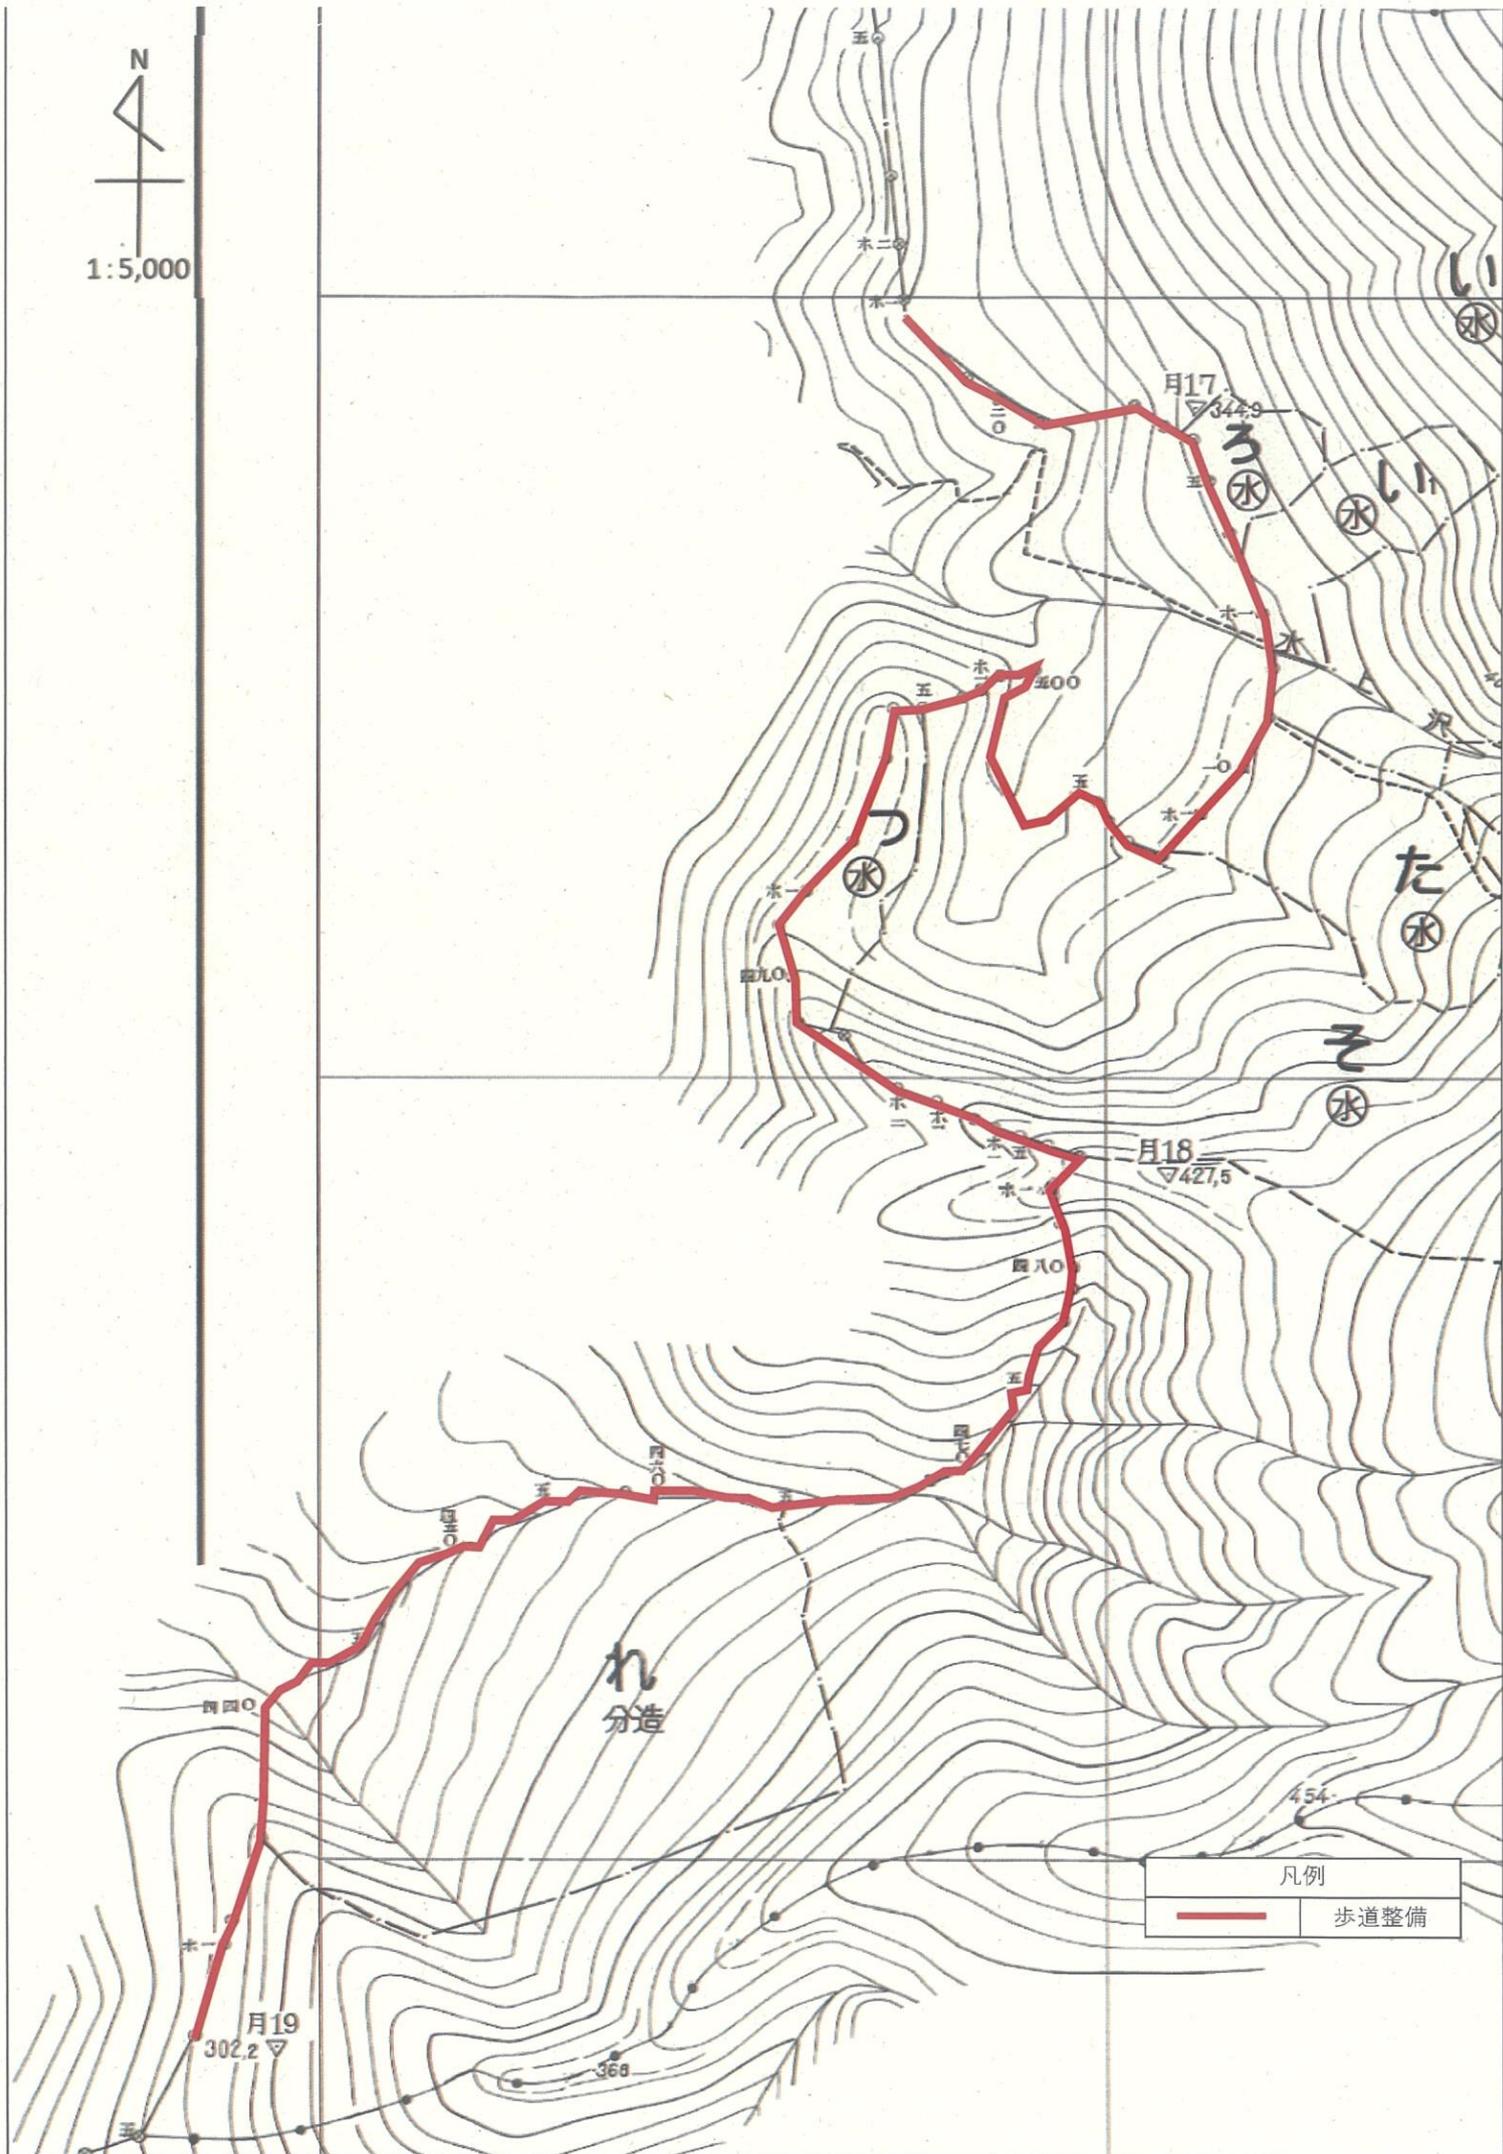

| 凡例 | |
|----|------|
| | 歩道整備 |