



位置図

S=1:20000

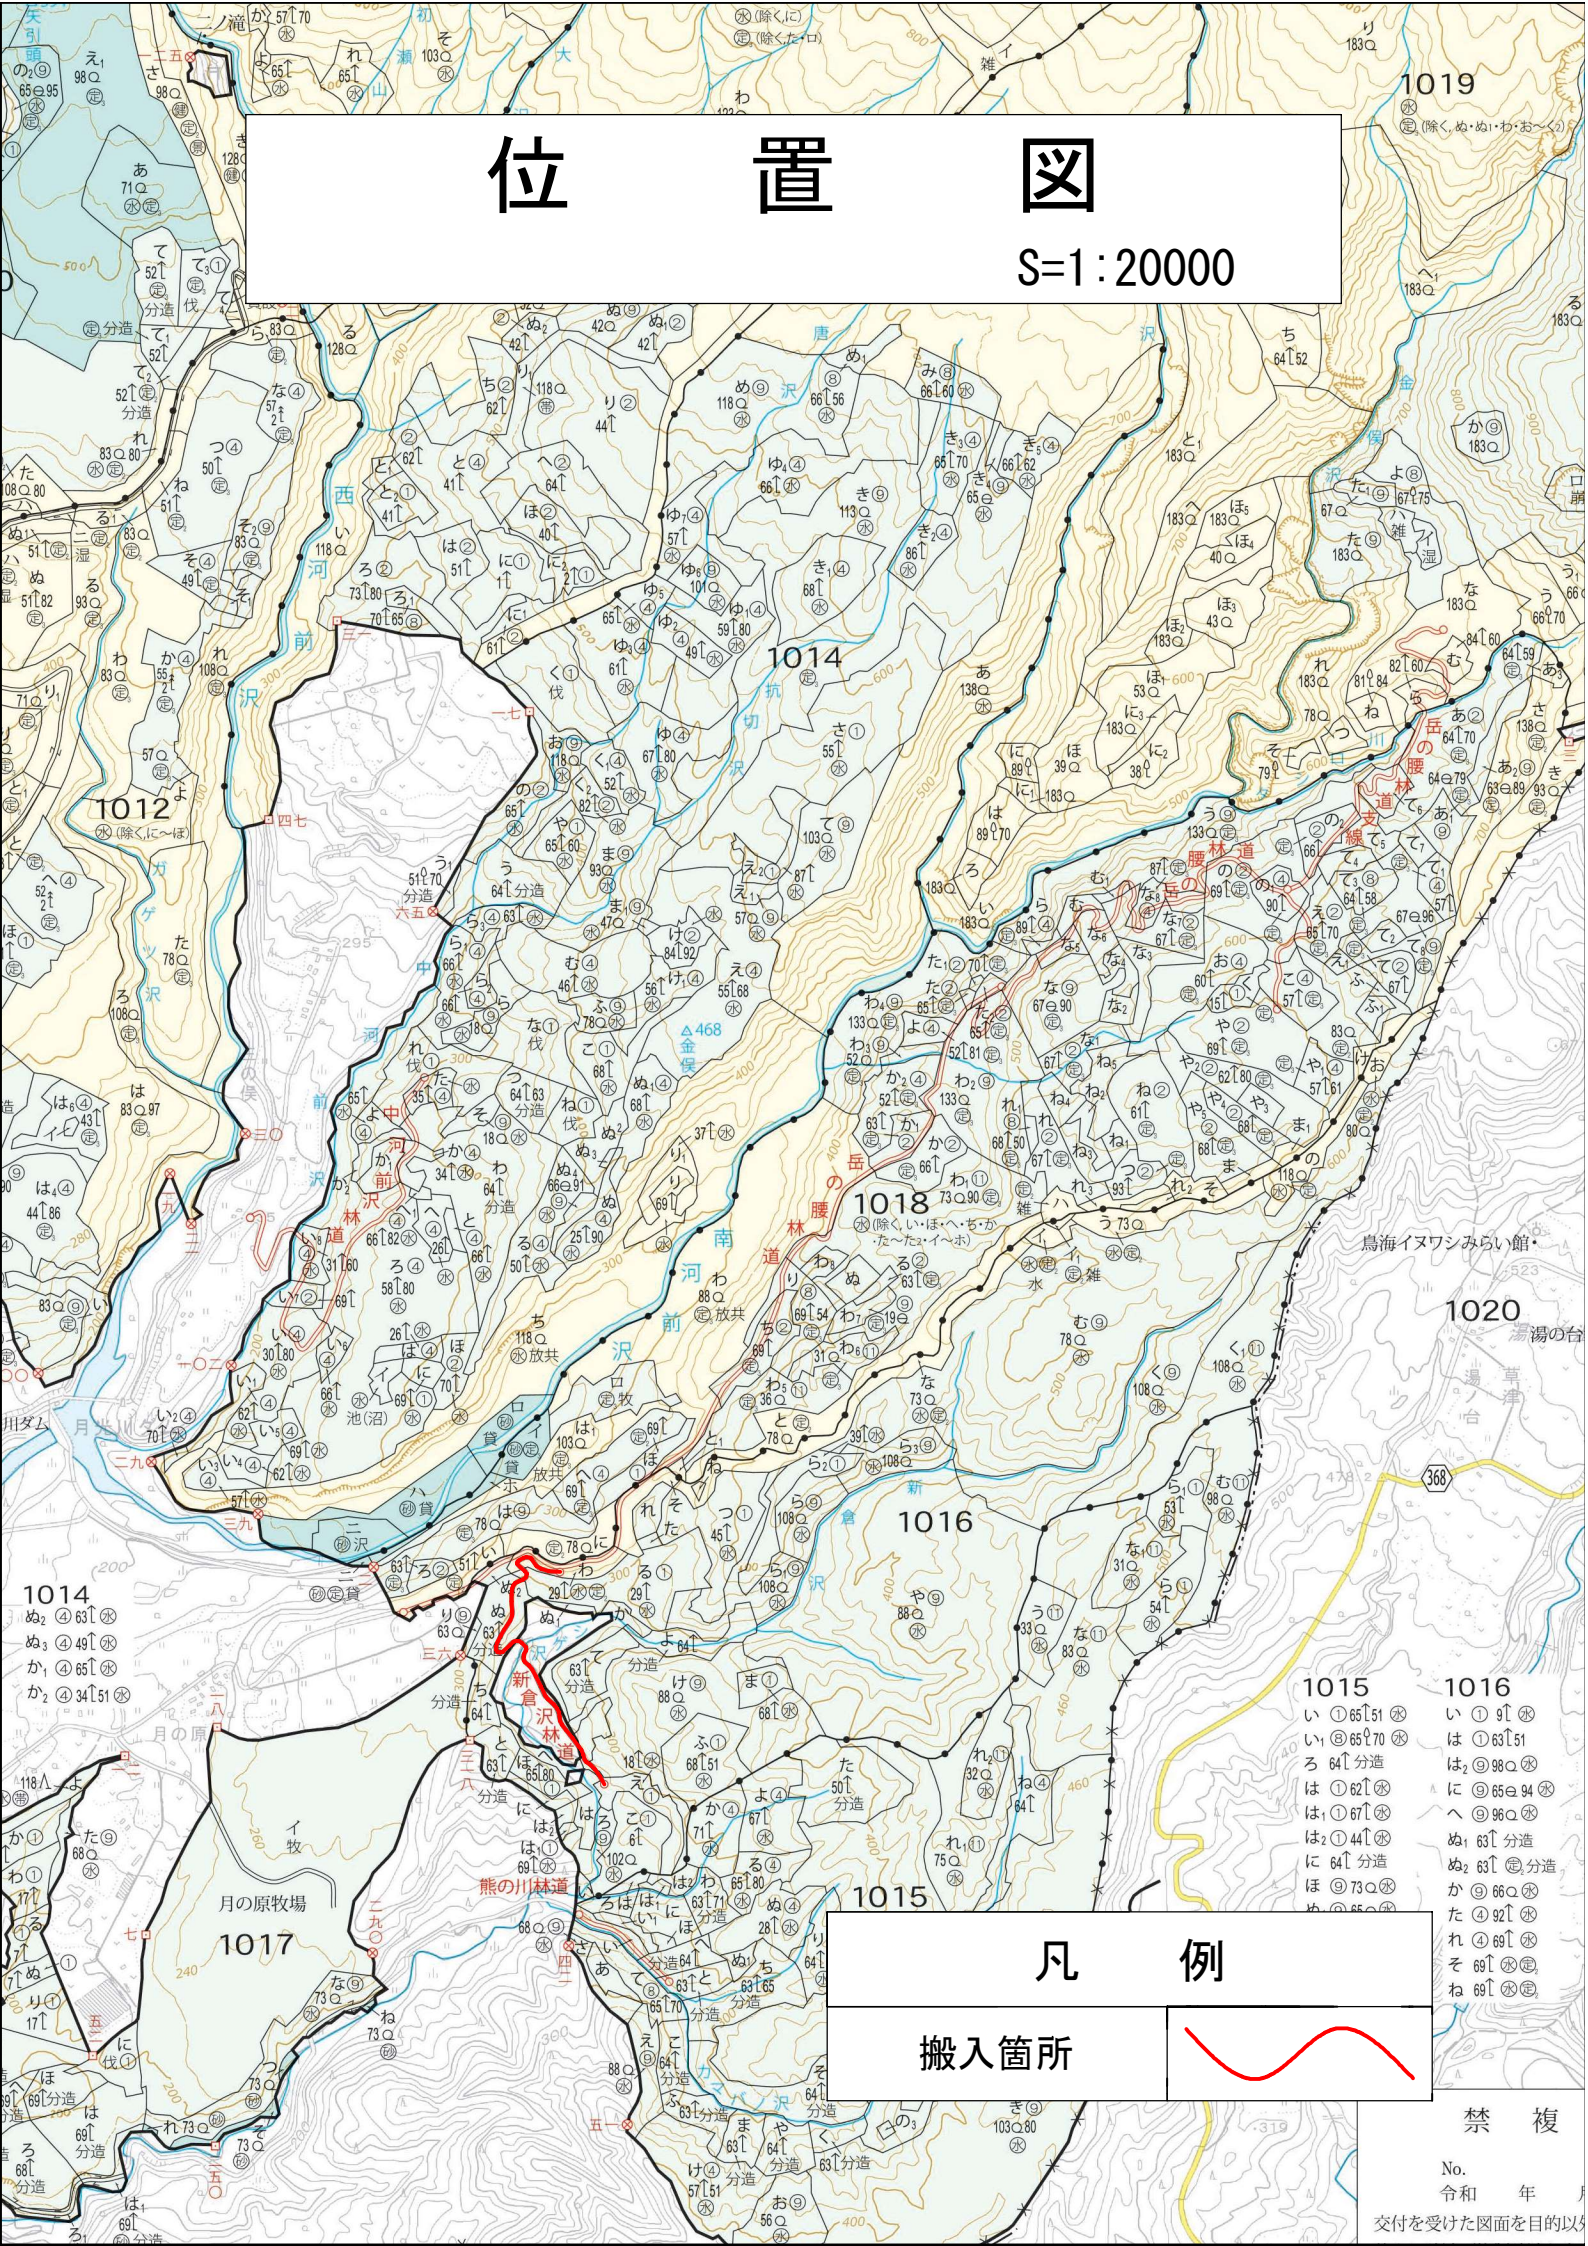

凡例

搬入箇所

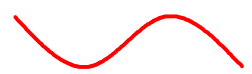

禁複

No. 令和 年 月

交付を受けた図面を目的以外