


# 位 置 図

S=1:20000

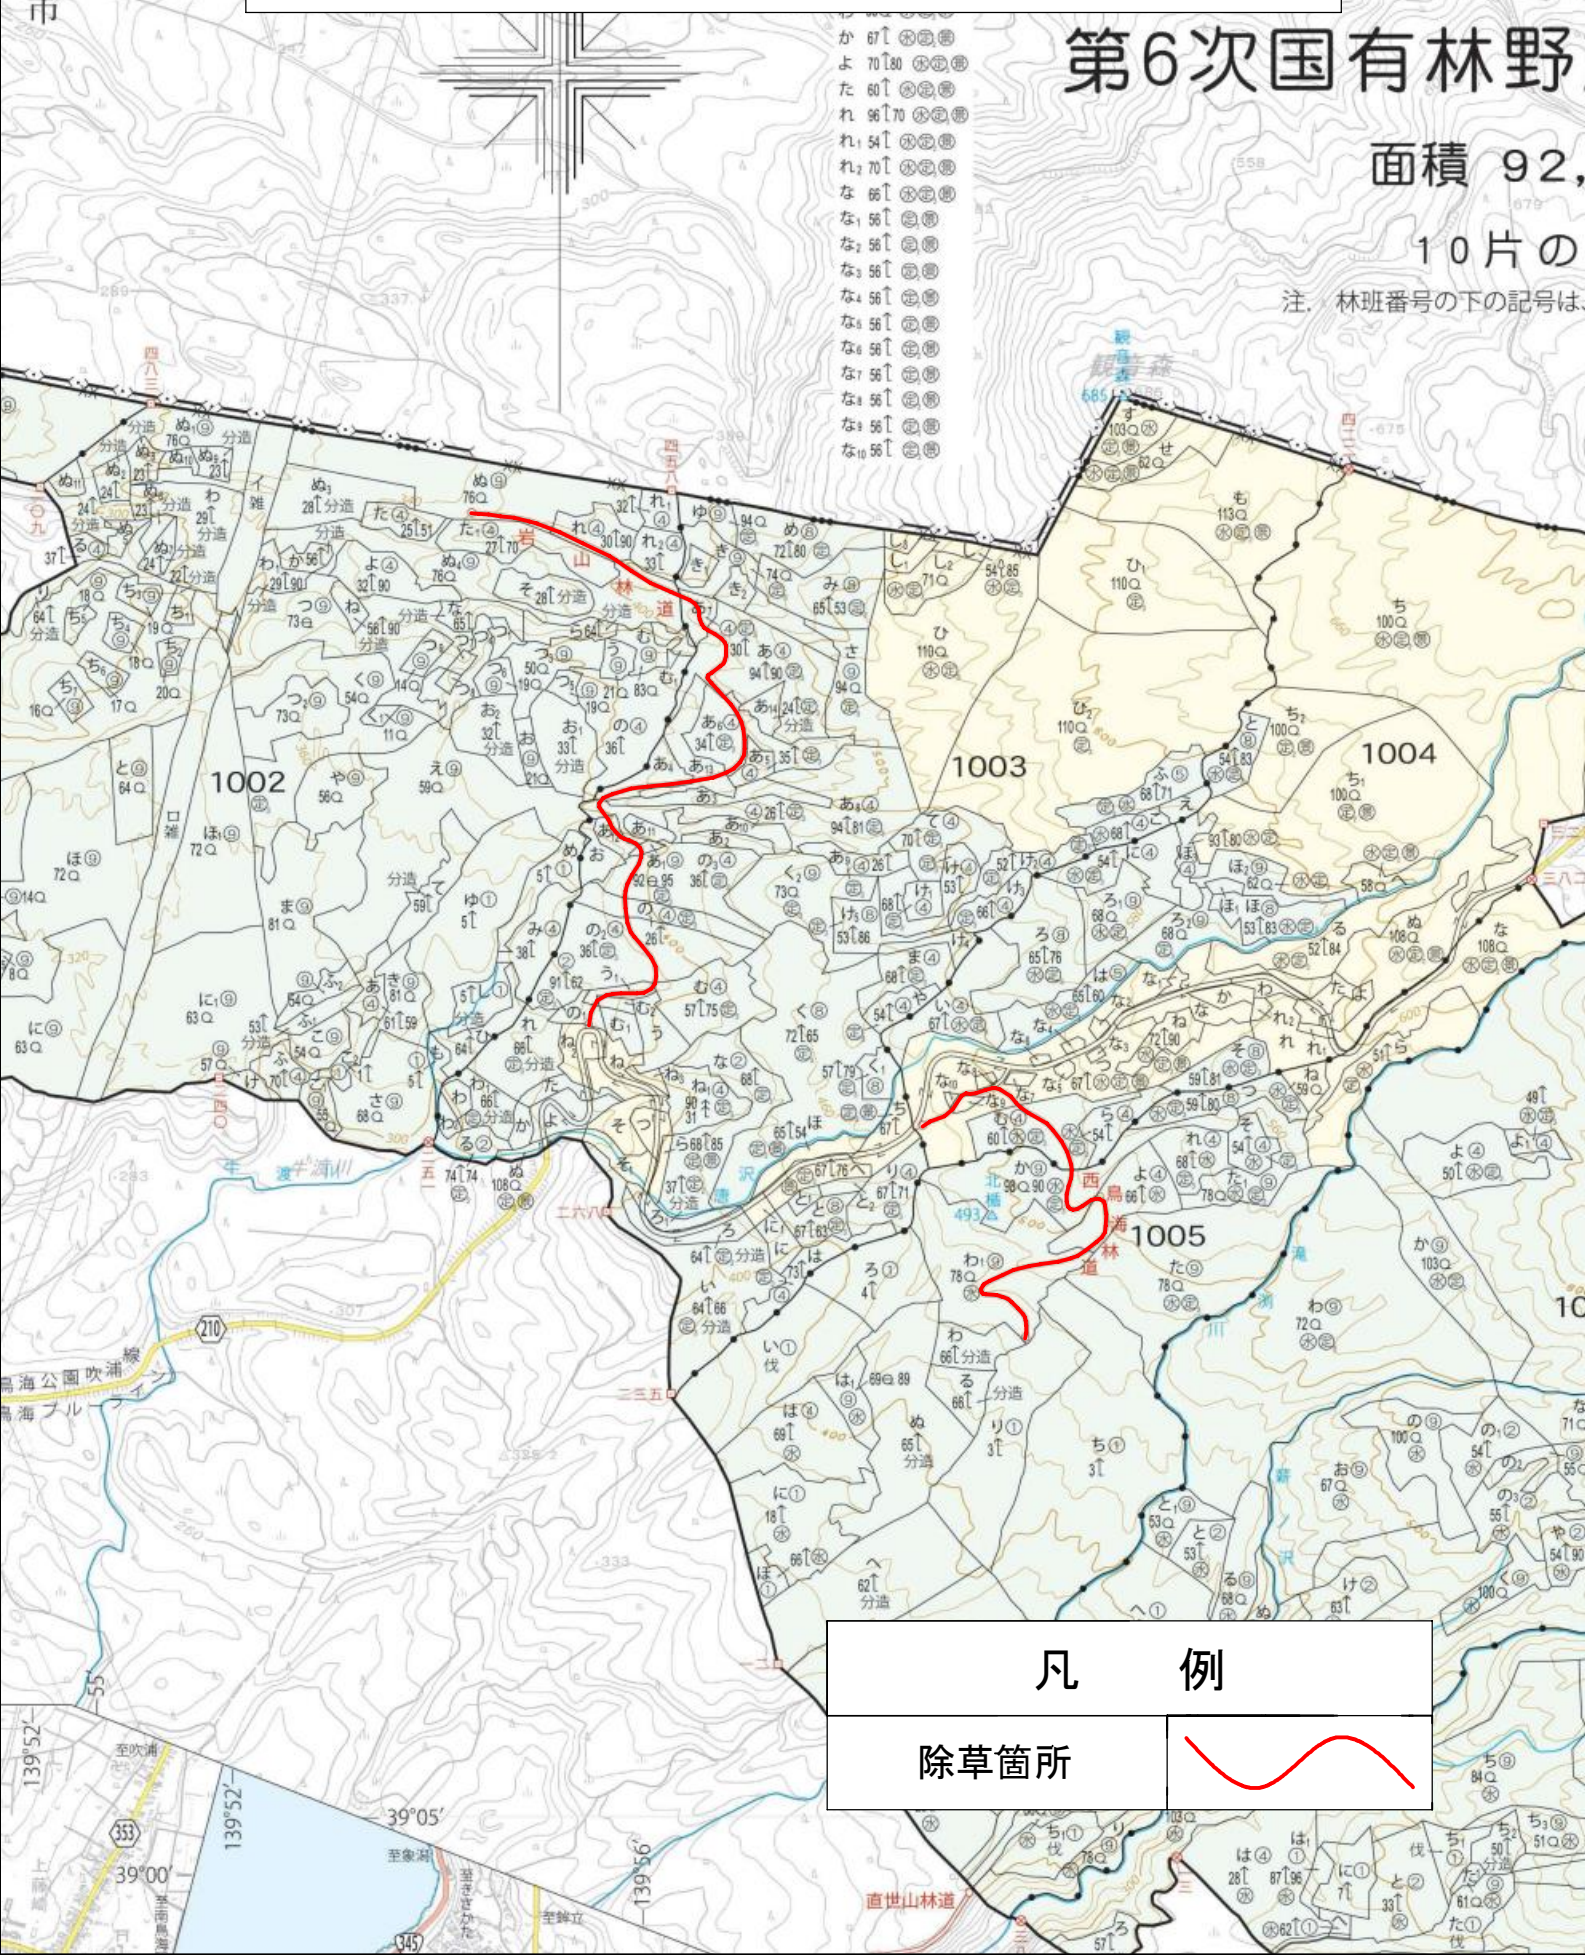

凡 例


除草箇所





# 位置図

S=1:20000

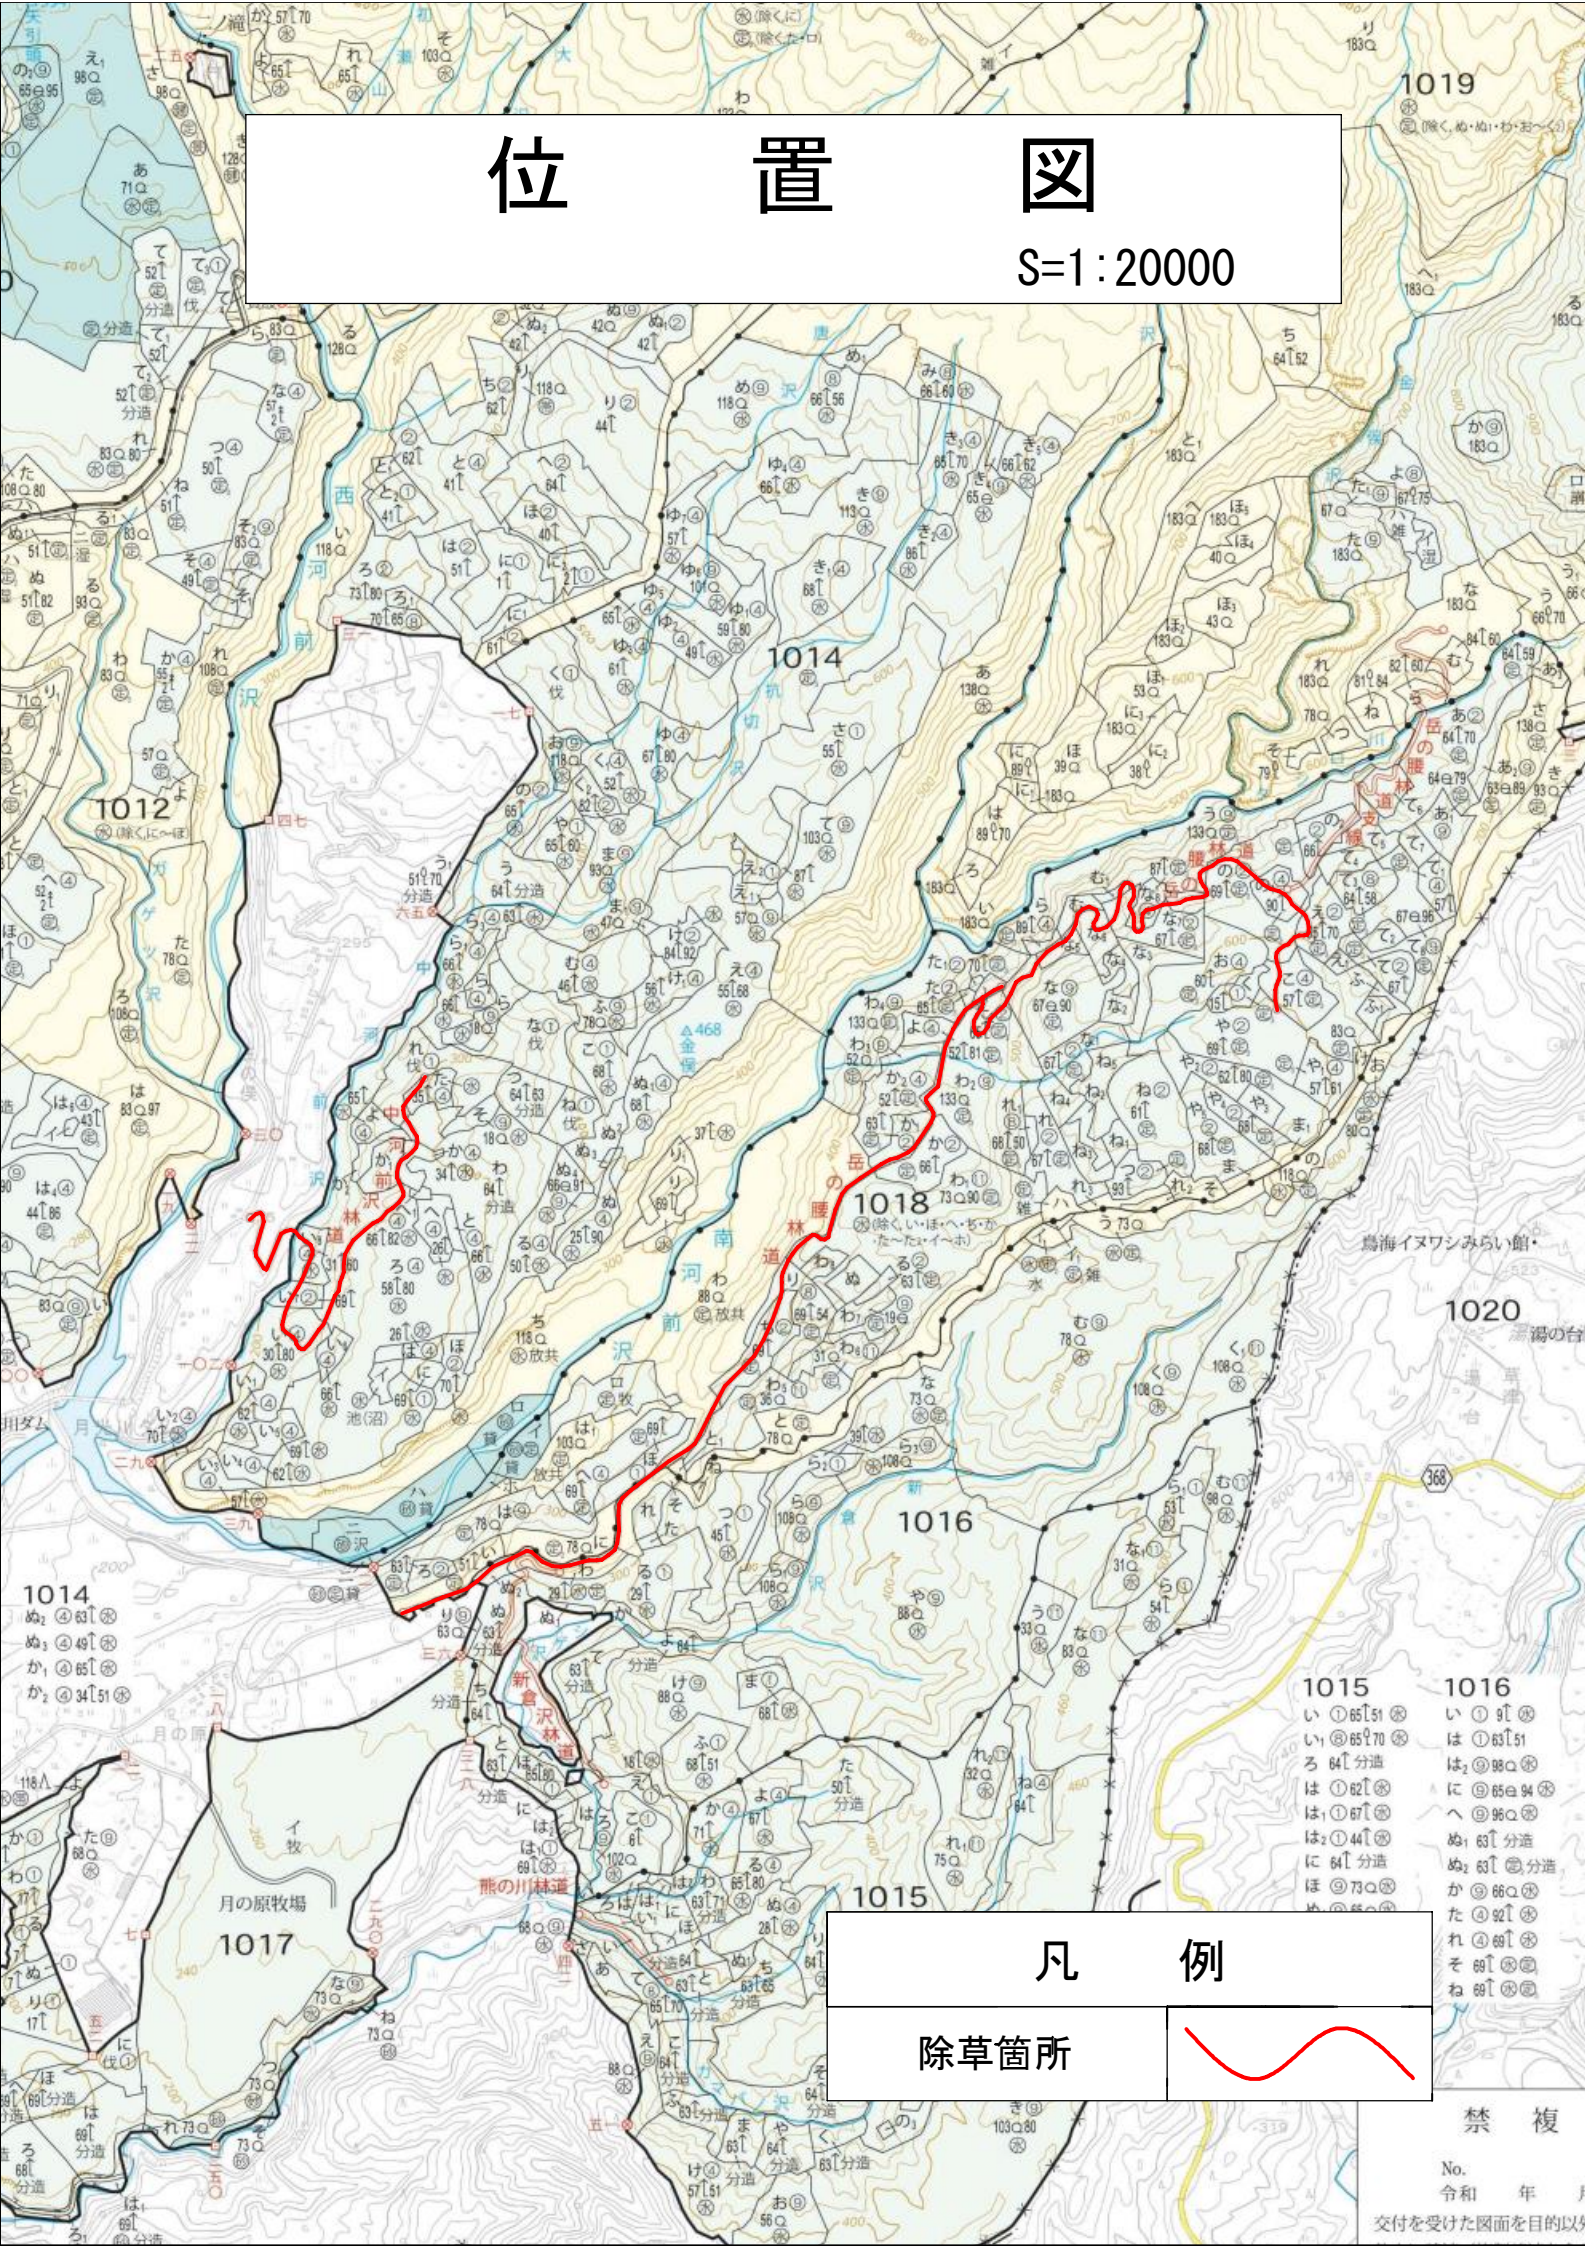

## 凡例

除草箇所



禁複


No.  
令和 年 月

交付を受けた図面を目的以



# 位置図

S=1:20000

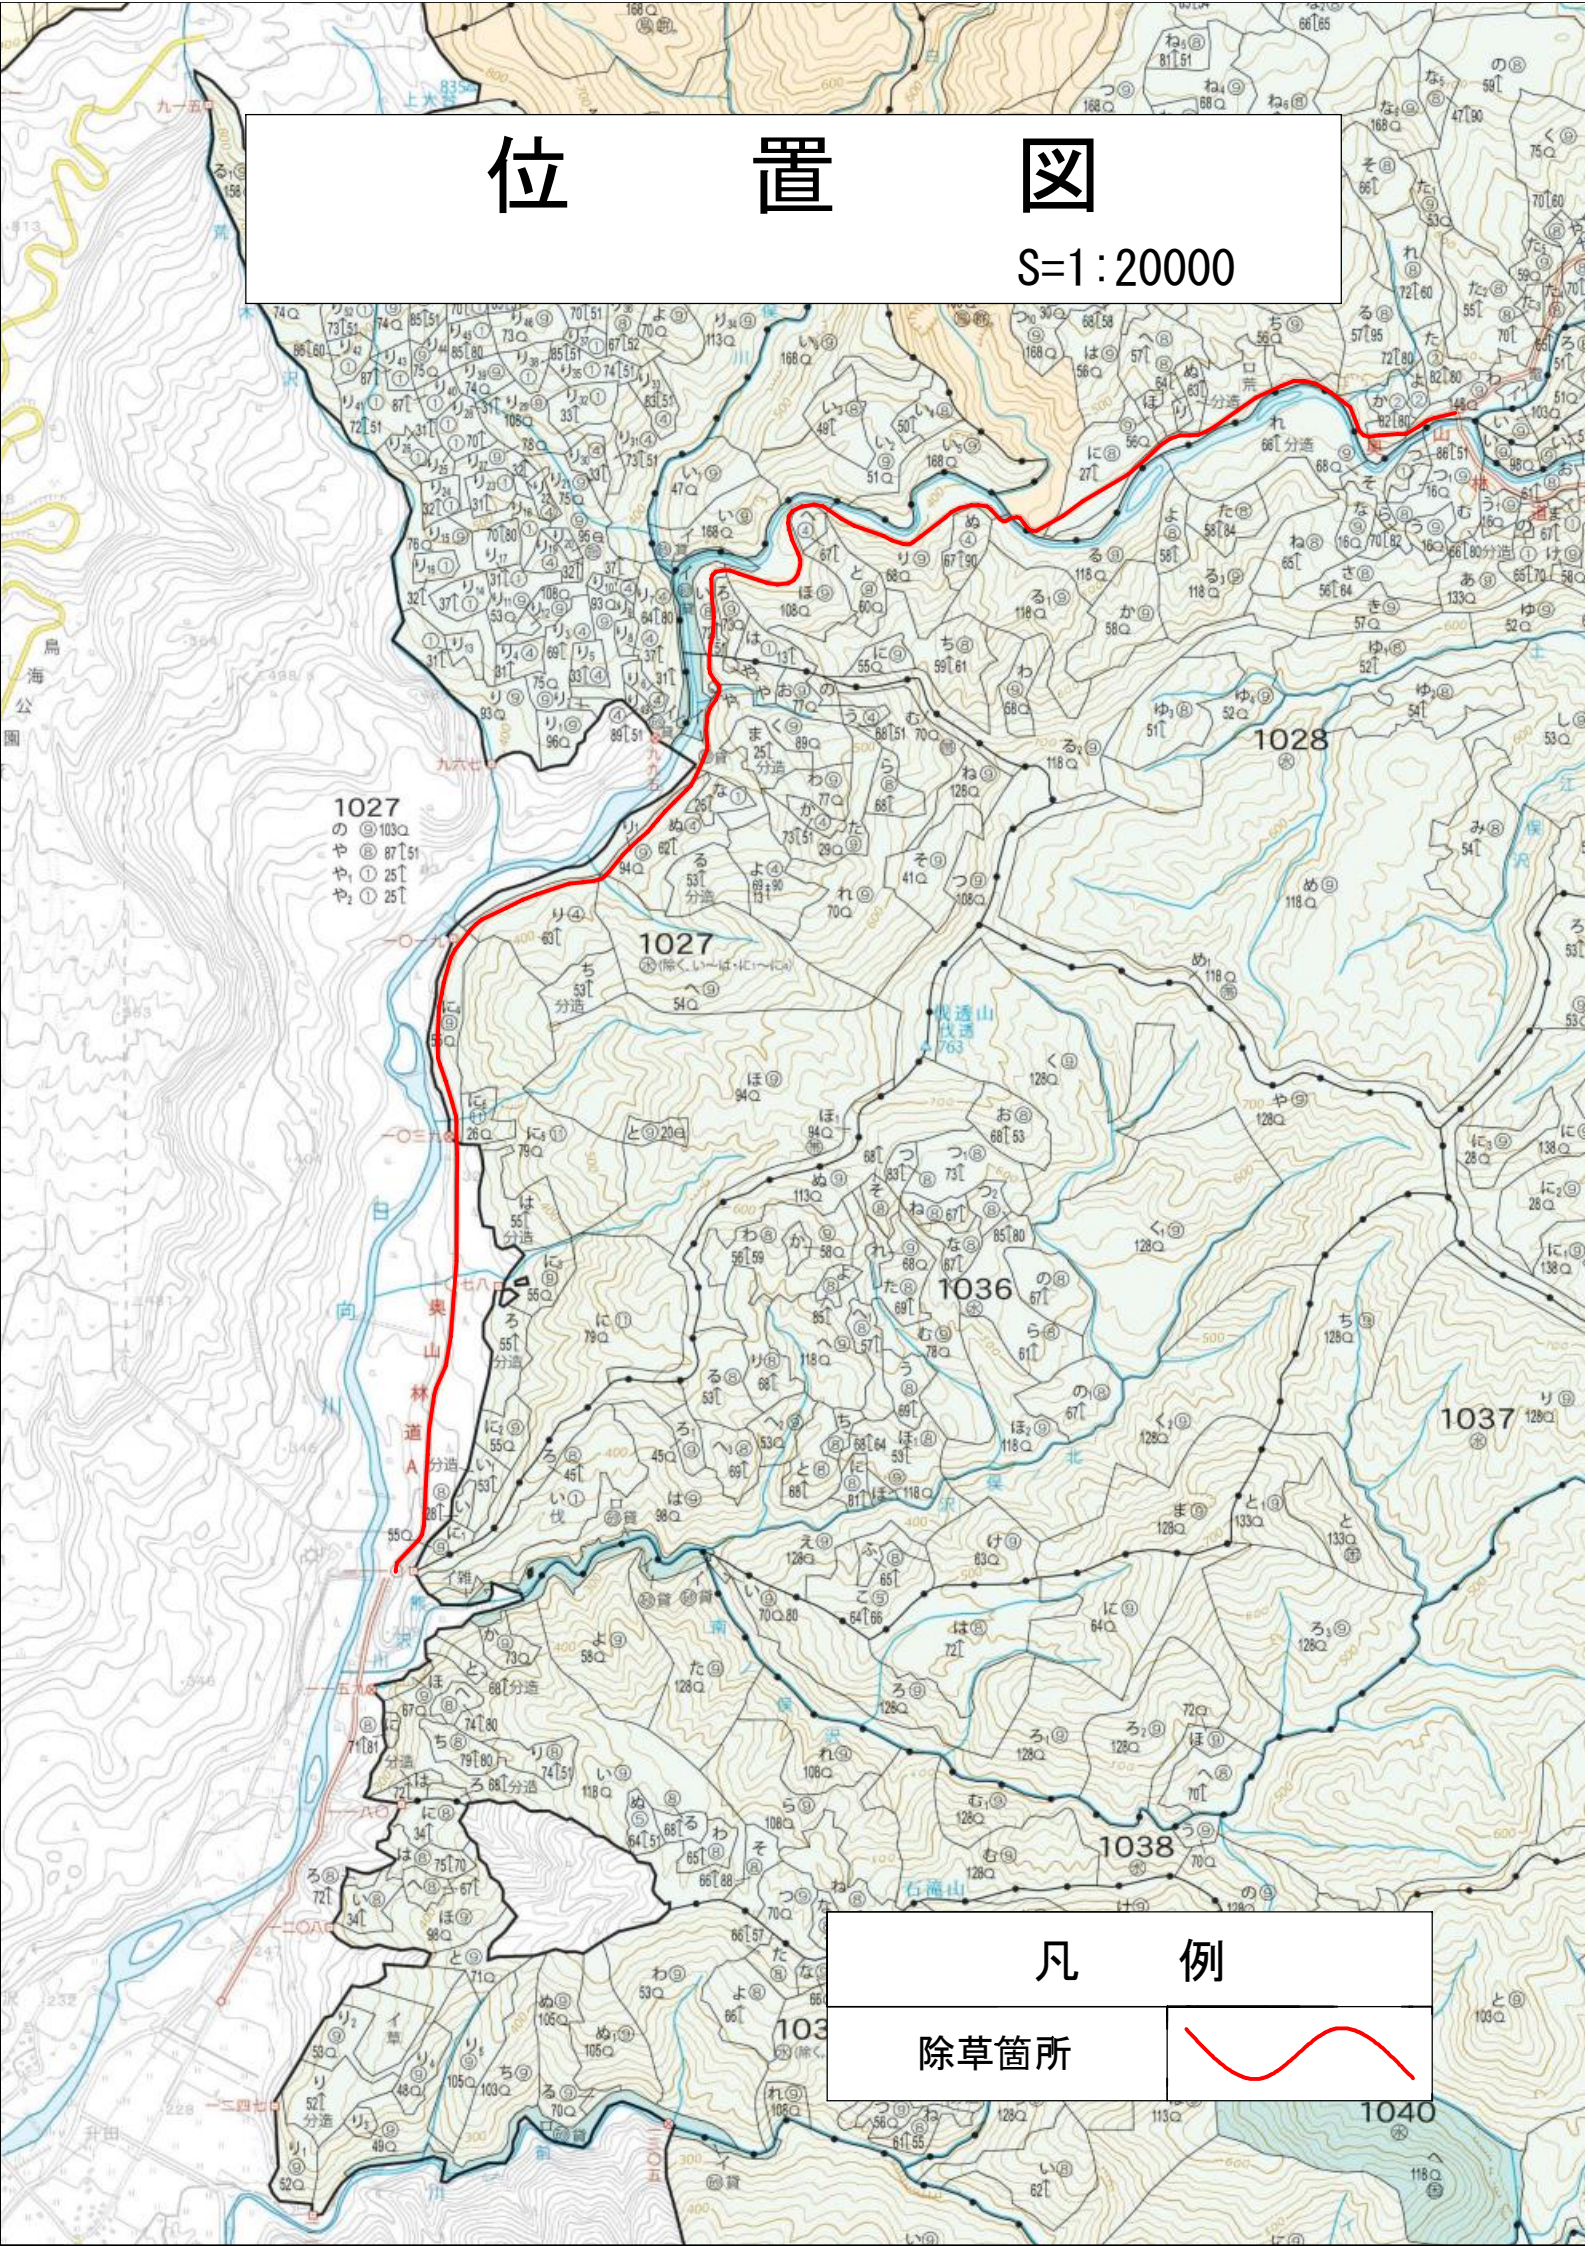

1027  
の ⑨ 103Q  
や ⑨ 87 51  
や ① 25 1  
や ① 25 1

1027

1028

1036


1037

1038

1040

凡 例

除草箇所

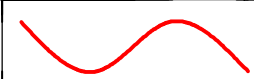



**置図**

S=1:20000

|                 |          |
|-----------------|----------|
| い <sub>5</sub>  | ⑨ 103△   |
| い <sub>7</sub>  | ① 27↑    |
| い <sub>8</sub>  | ① 68[96] |
| い <sub>9</sub>  | ① 25↑    |
| い <sub>10</sub> | ④ 88↑    |
| い <sub>11</sub> | ① 27↑    |
| と               | ① 35↑    |
| ち               | 66[分道]   |
| わ               | ⑨ 90△    |
| な               | ① 88[80] |
| ら               | ⑨ 90△    |
| う               | ① 70↑    |
| の               | ① 67↑    |
| お               | ① 85↑    |
| く、              | ⑨ 153△   |
| ま               | ① 65↑    |
| て、              | ⑨ 65△.80 |
| ゆ               | ① 65↑.59 |

1065  
い<sub>1</sub> ① 49[78]  
い<sub>2</sub> ② 49△  
い<sub>3</sub> ① 49[90]  
い<sub>4</sub> ⑨ 163△  
れ ① 72↑  
つ<sub>1</sub> 163△  
つ<sub>2</sub> ⑨ 47△  
ら ① 75[93]

1075

362


至国道345号





# 位置図

S=1:20000

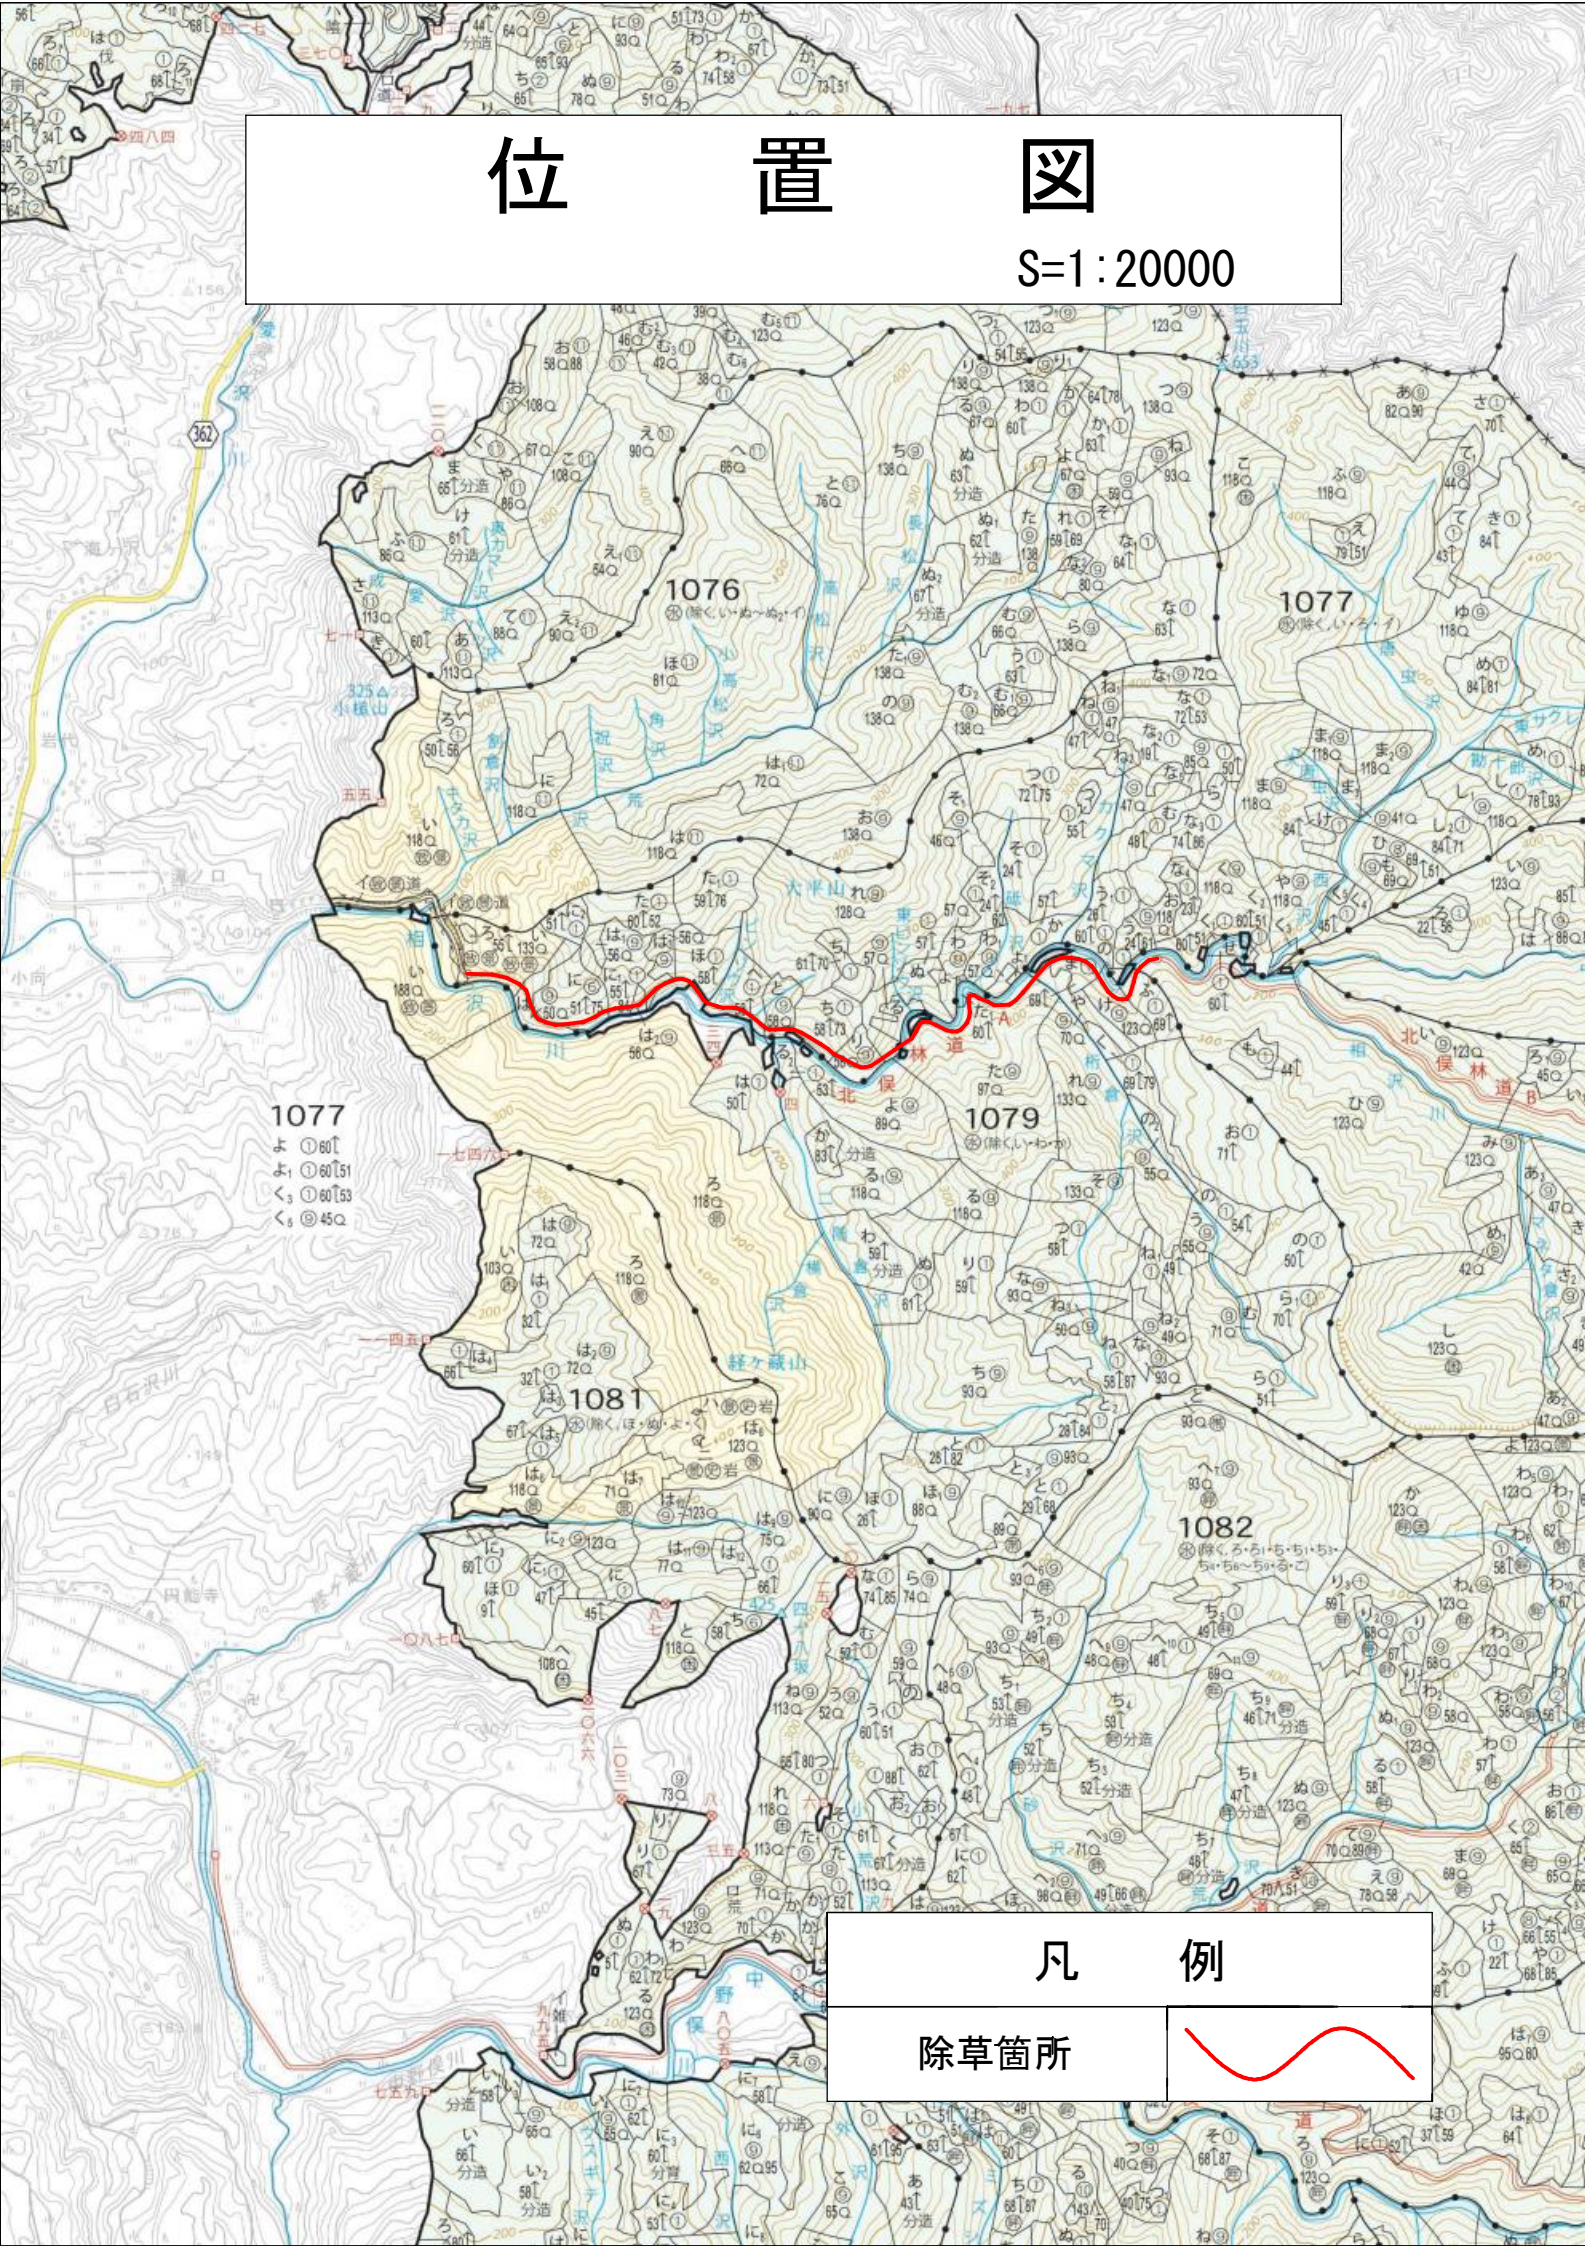

## 凡例


除草箇所





# 位置図

S=1:20000

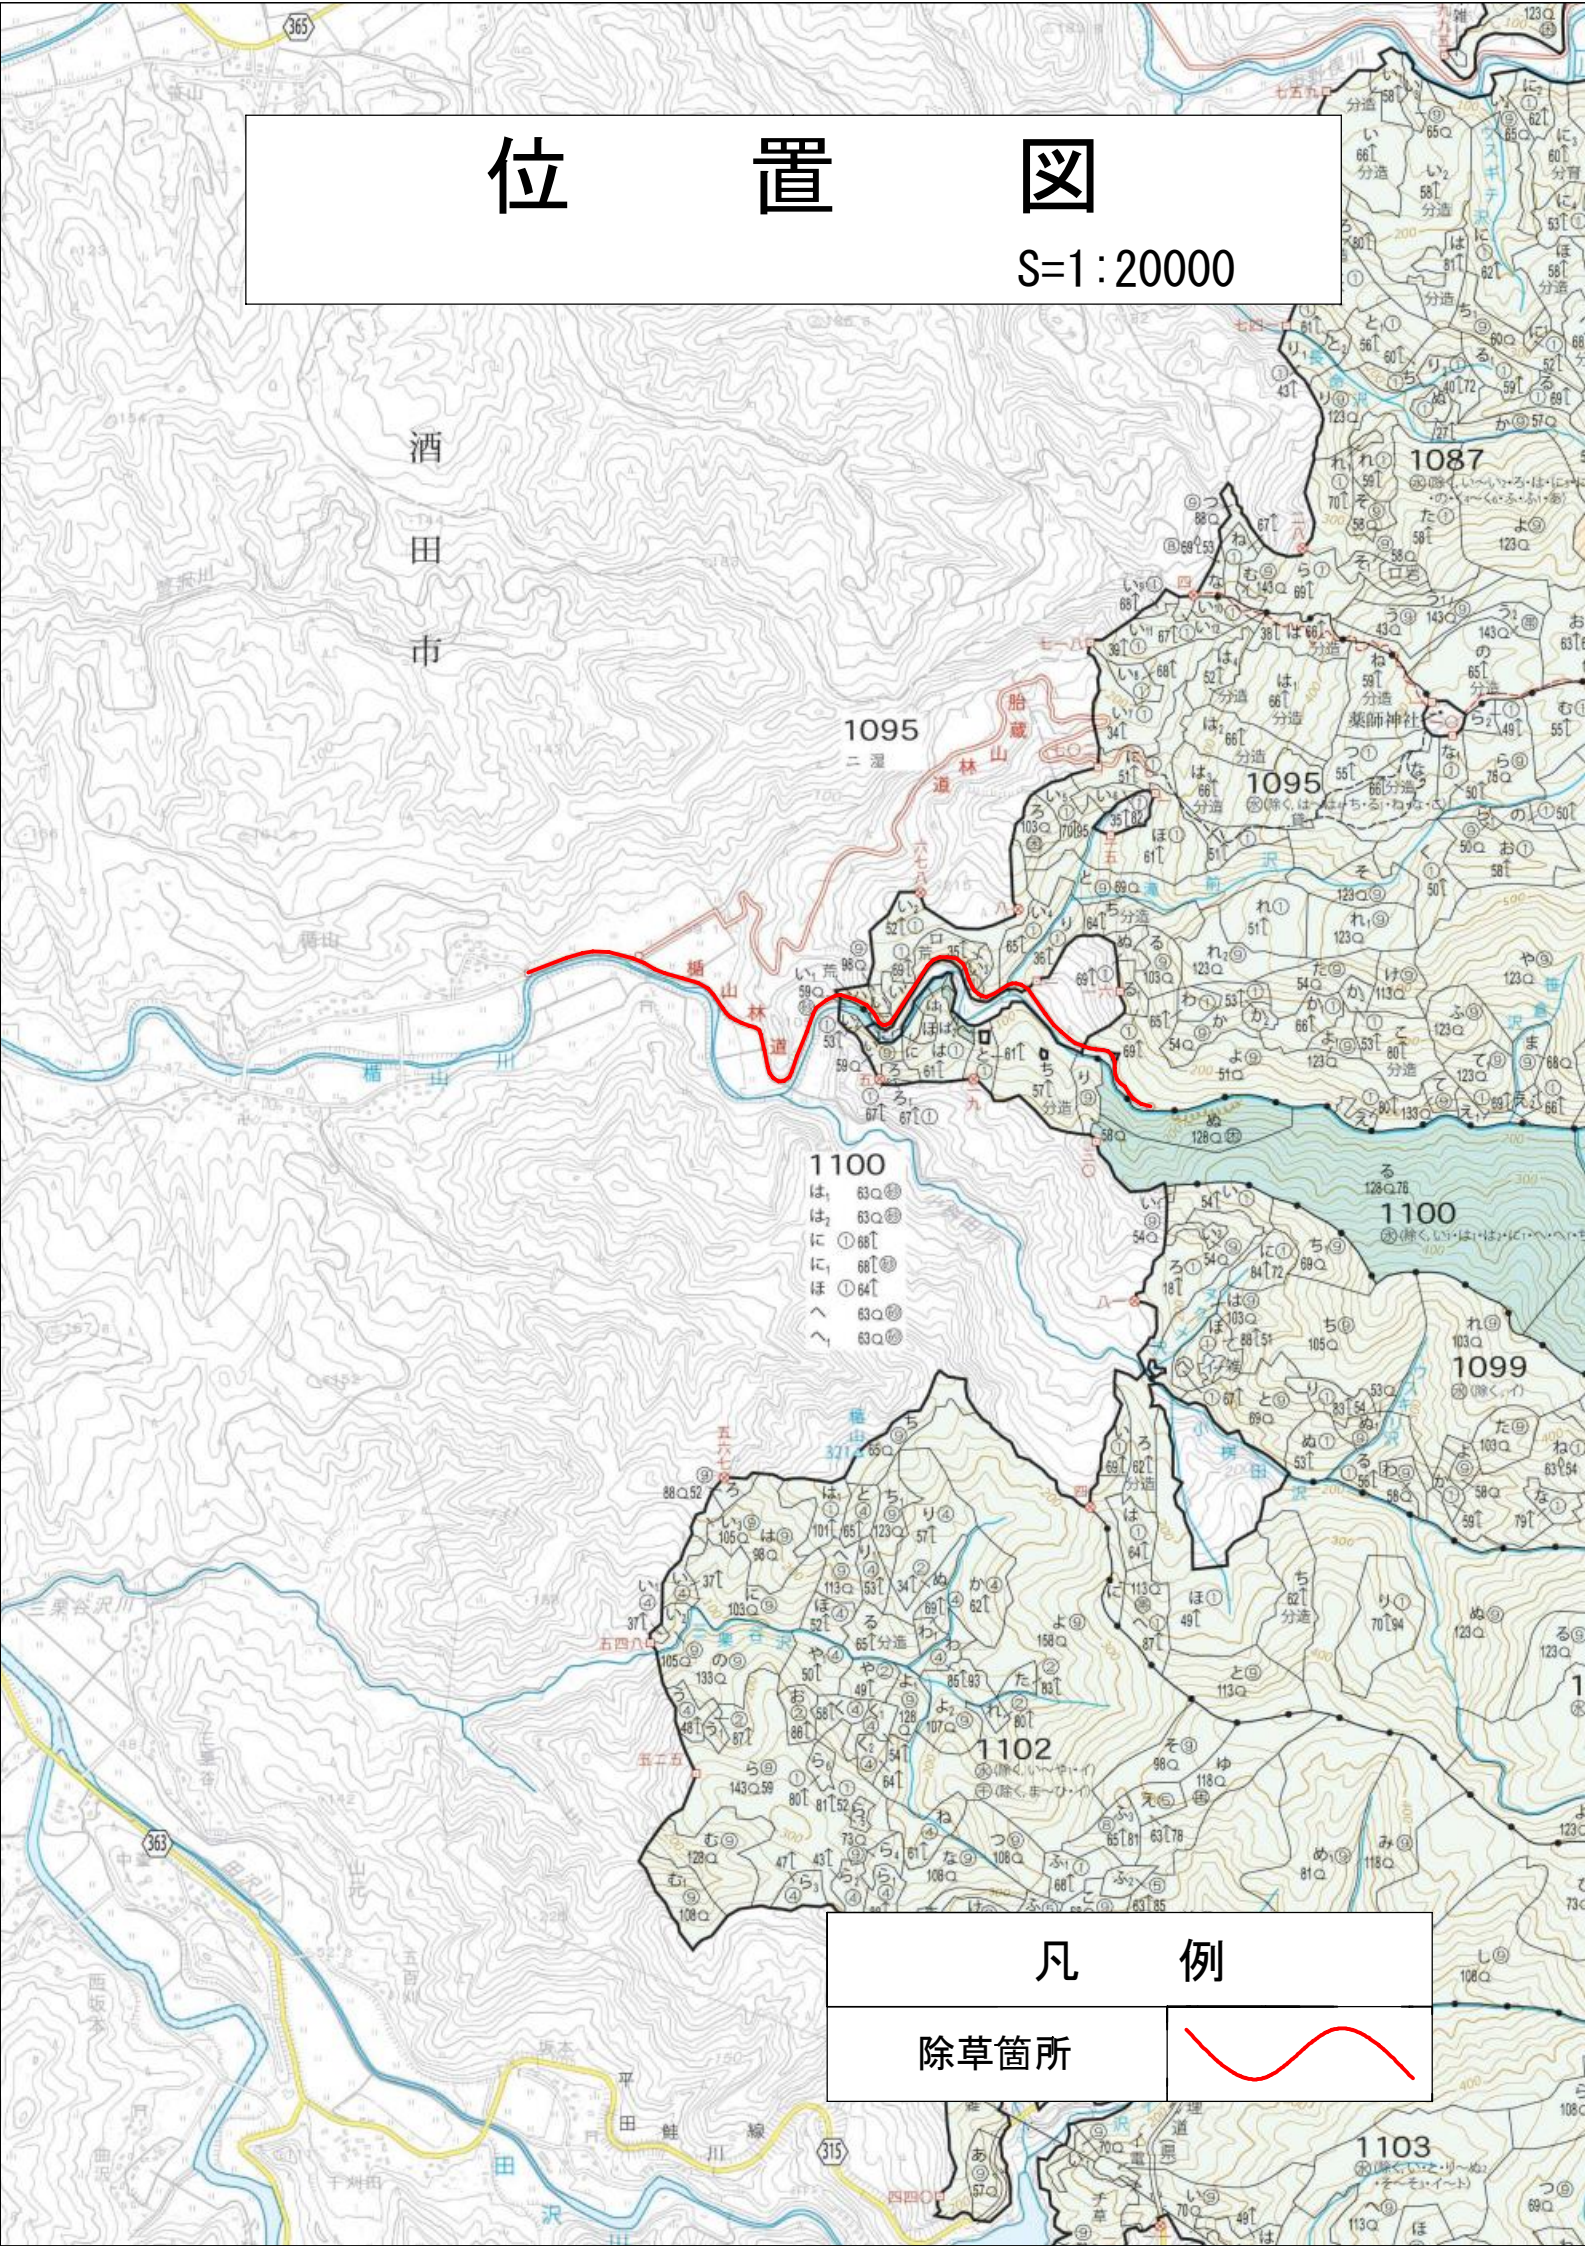



# 位置図

S=1:20000



凡例


除草箇所





# 位置図

S=1:20000

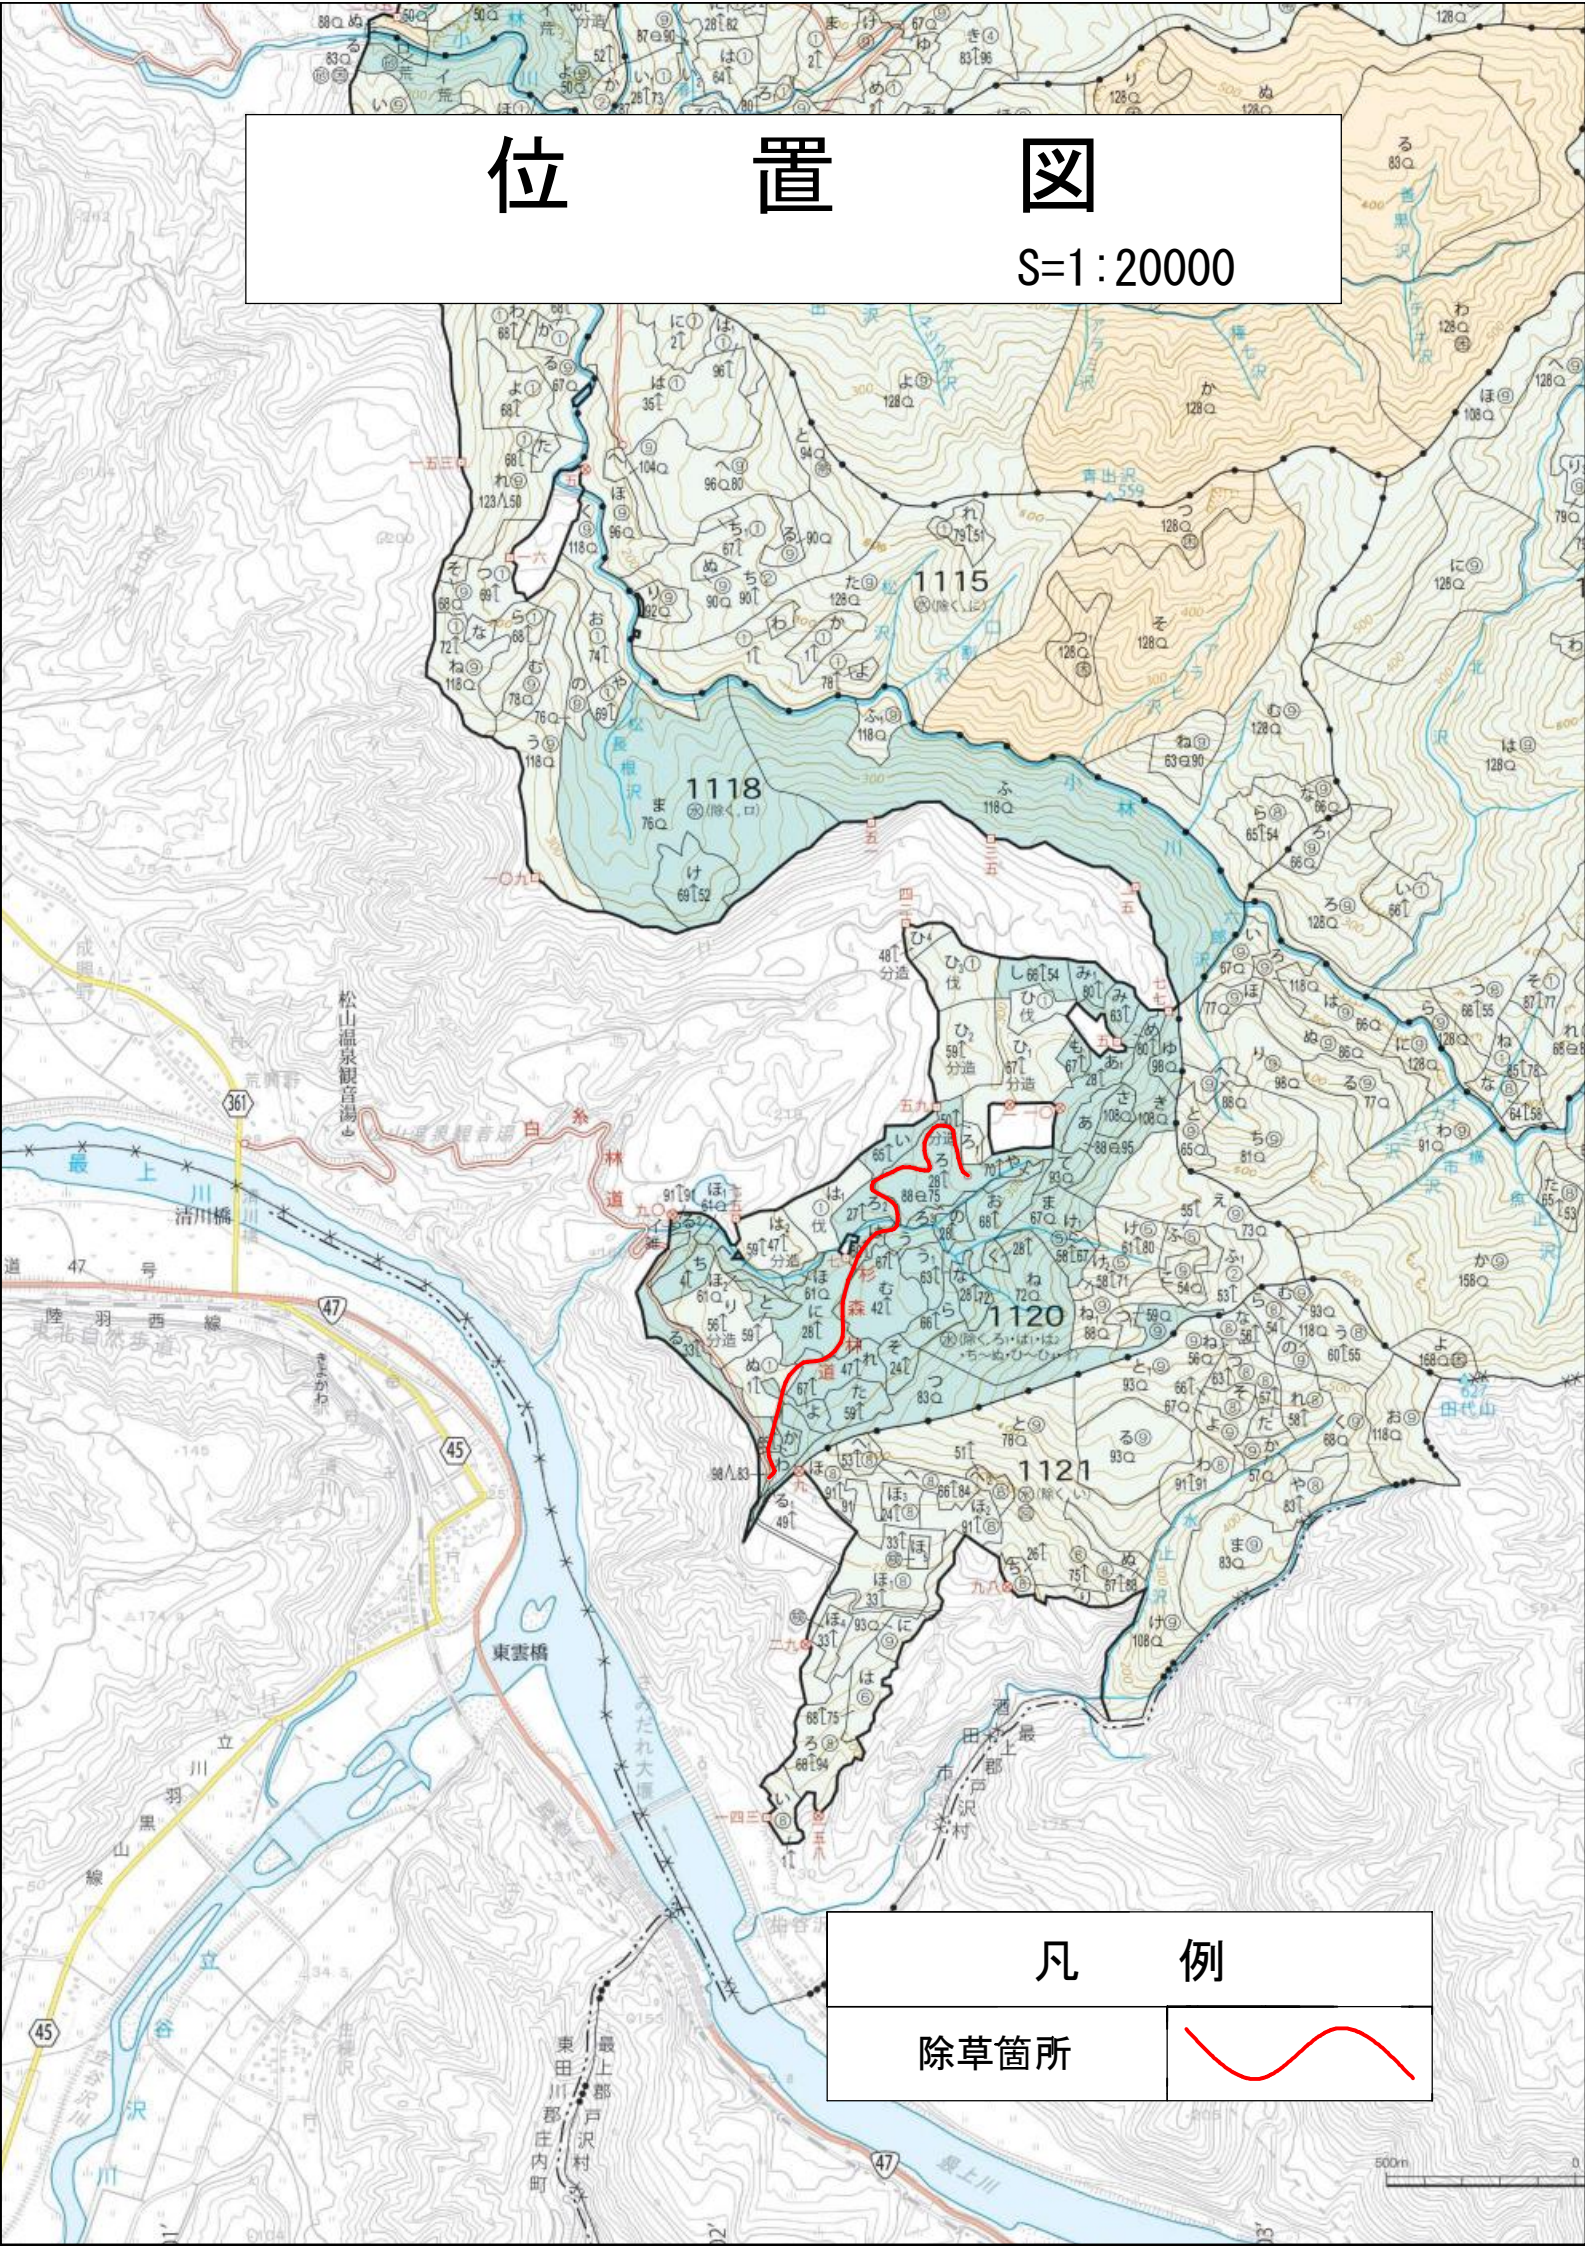

## 凡例

除草箇所

