

平沢林道災害復旧工事

位置図


S=1:20,000

工事箇所：青森県中津軽郡西目屋村大字村市地内

画区
理署
実施計画図

5ha


班に共通する。

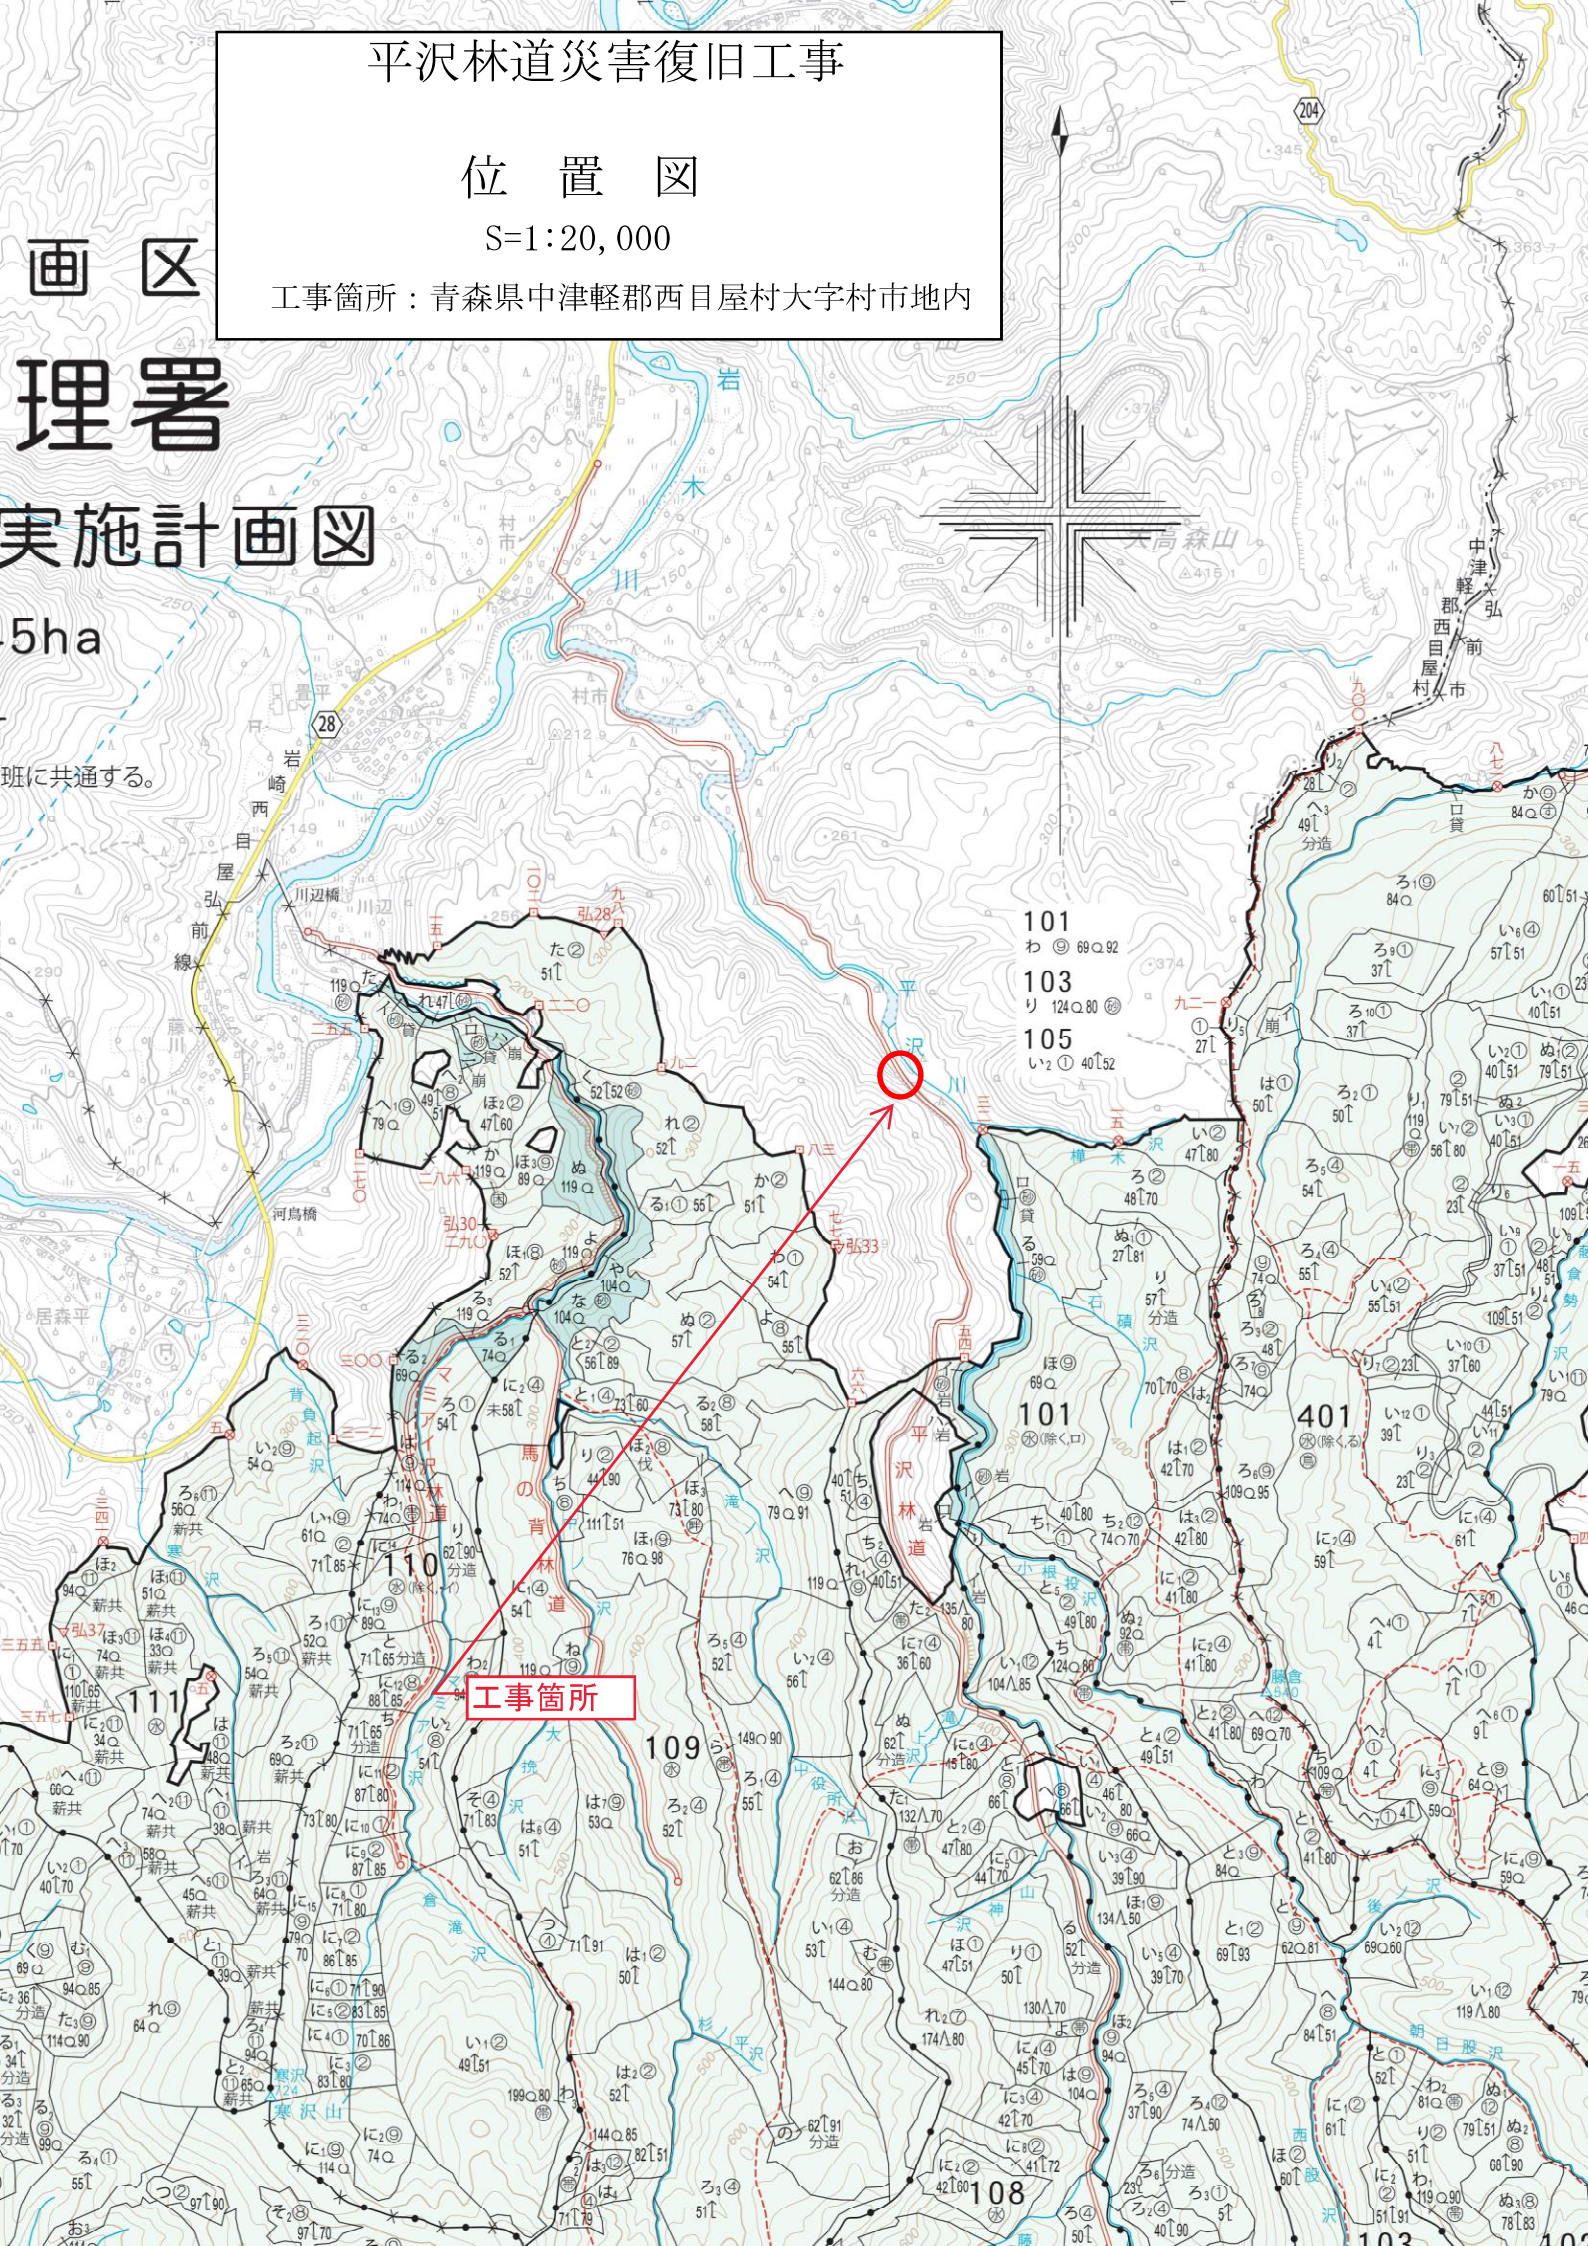

図名	標準断面図
署名	東北森林管理局 津軽森林管理署
名称	平沢林道災害復旧工事
縮尺	1:100

被災番号 1

林道起点より 2.5Km地点

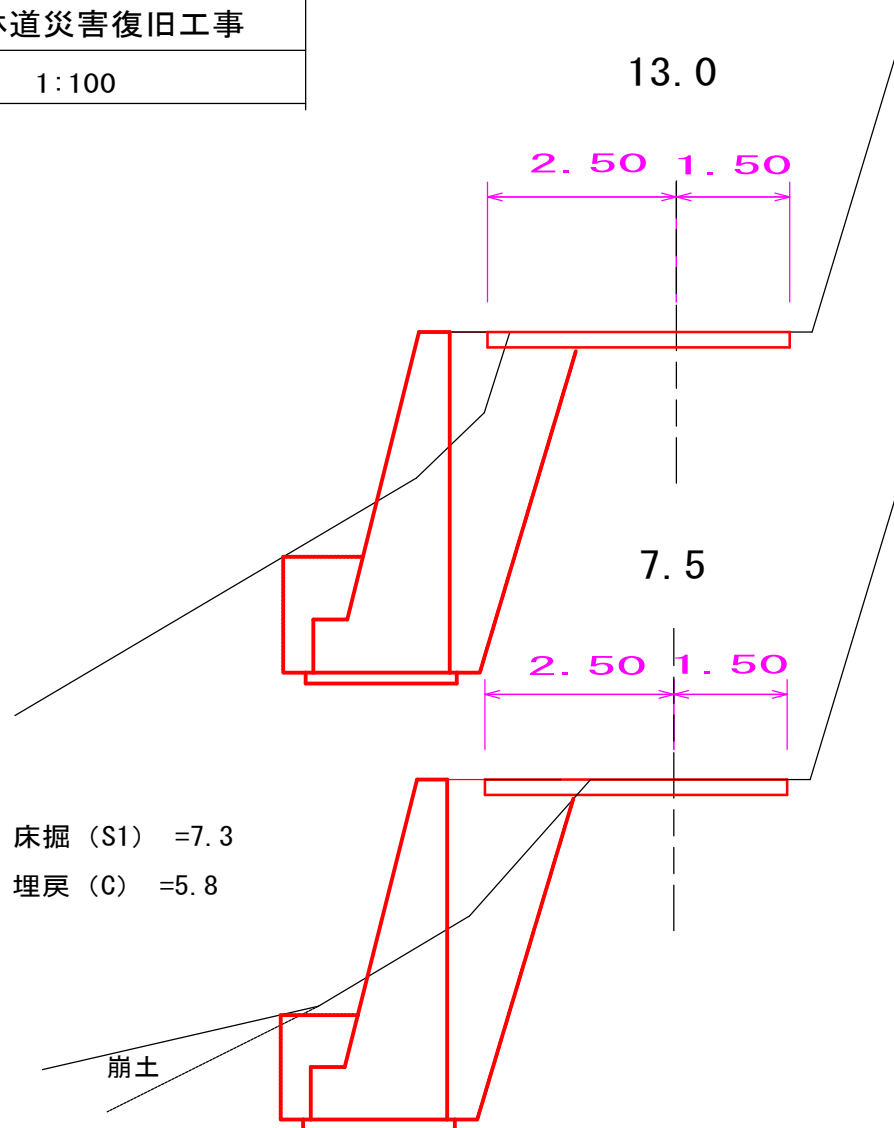

$$\text{床掘S1} = 7.3 \times 22.0 = 160.6\text{m}^3$$

$$\text{埋戻(C)} = 5.8 \times 22.0 = 127.6\text{m}^3$$

$$\text{砂利路盤工} = 0.80 \times 22.0 = 17.6\text{m}^3$$

$$\text{残土} = 160.6 + 17.6 - 127.6 = 50.6\text{m}^3$$

(2.0km運搬)

コンクリート擁壁 GW-L-I

H=4.50m L=22.0m