





建設機械等チャーター単価契約（能代・山本地域1回目）
位置図1/5（小入川林道）
S=1：50,000

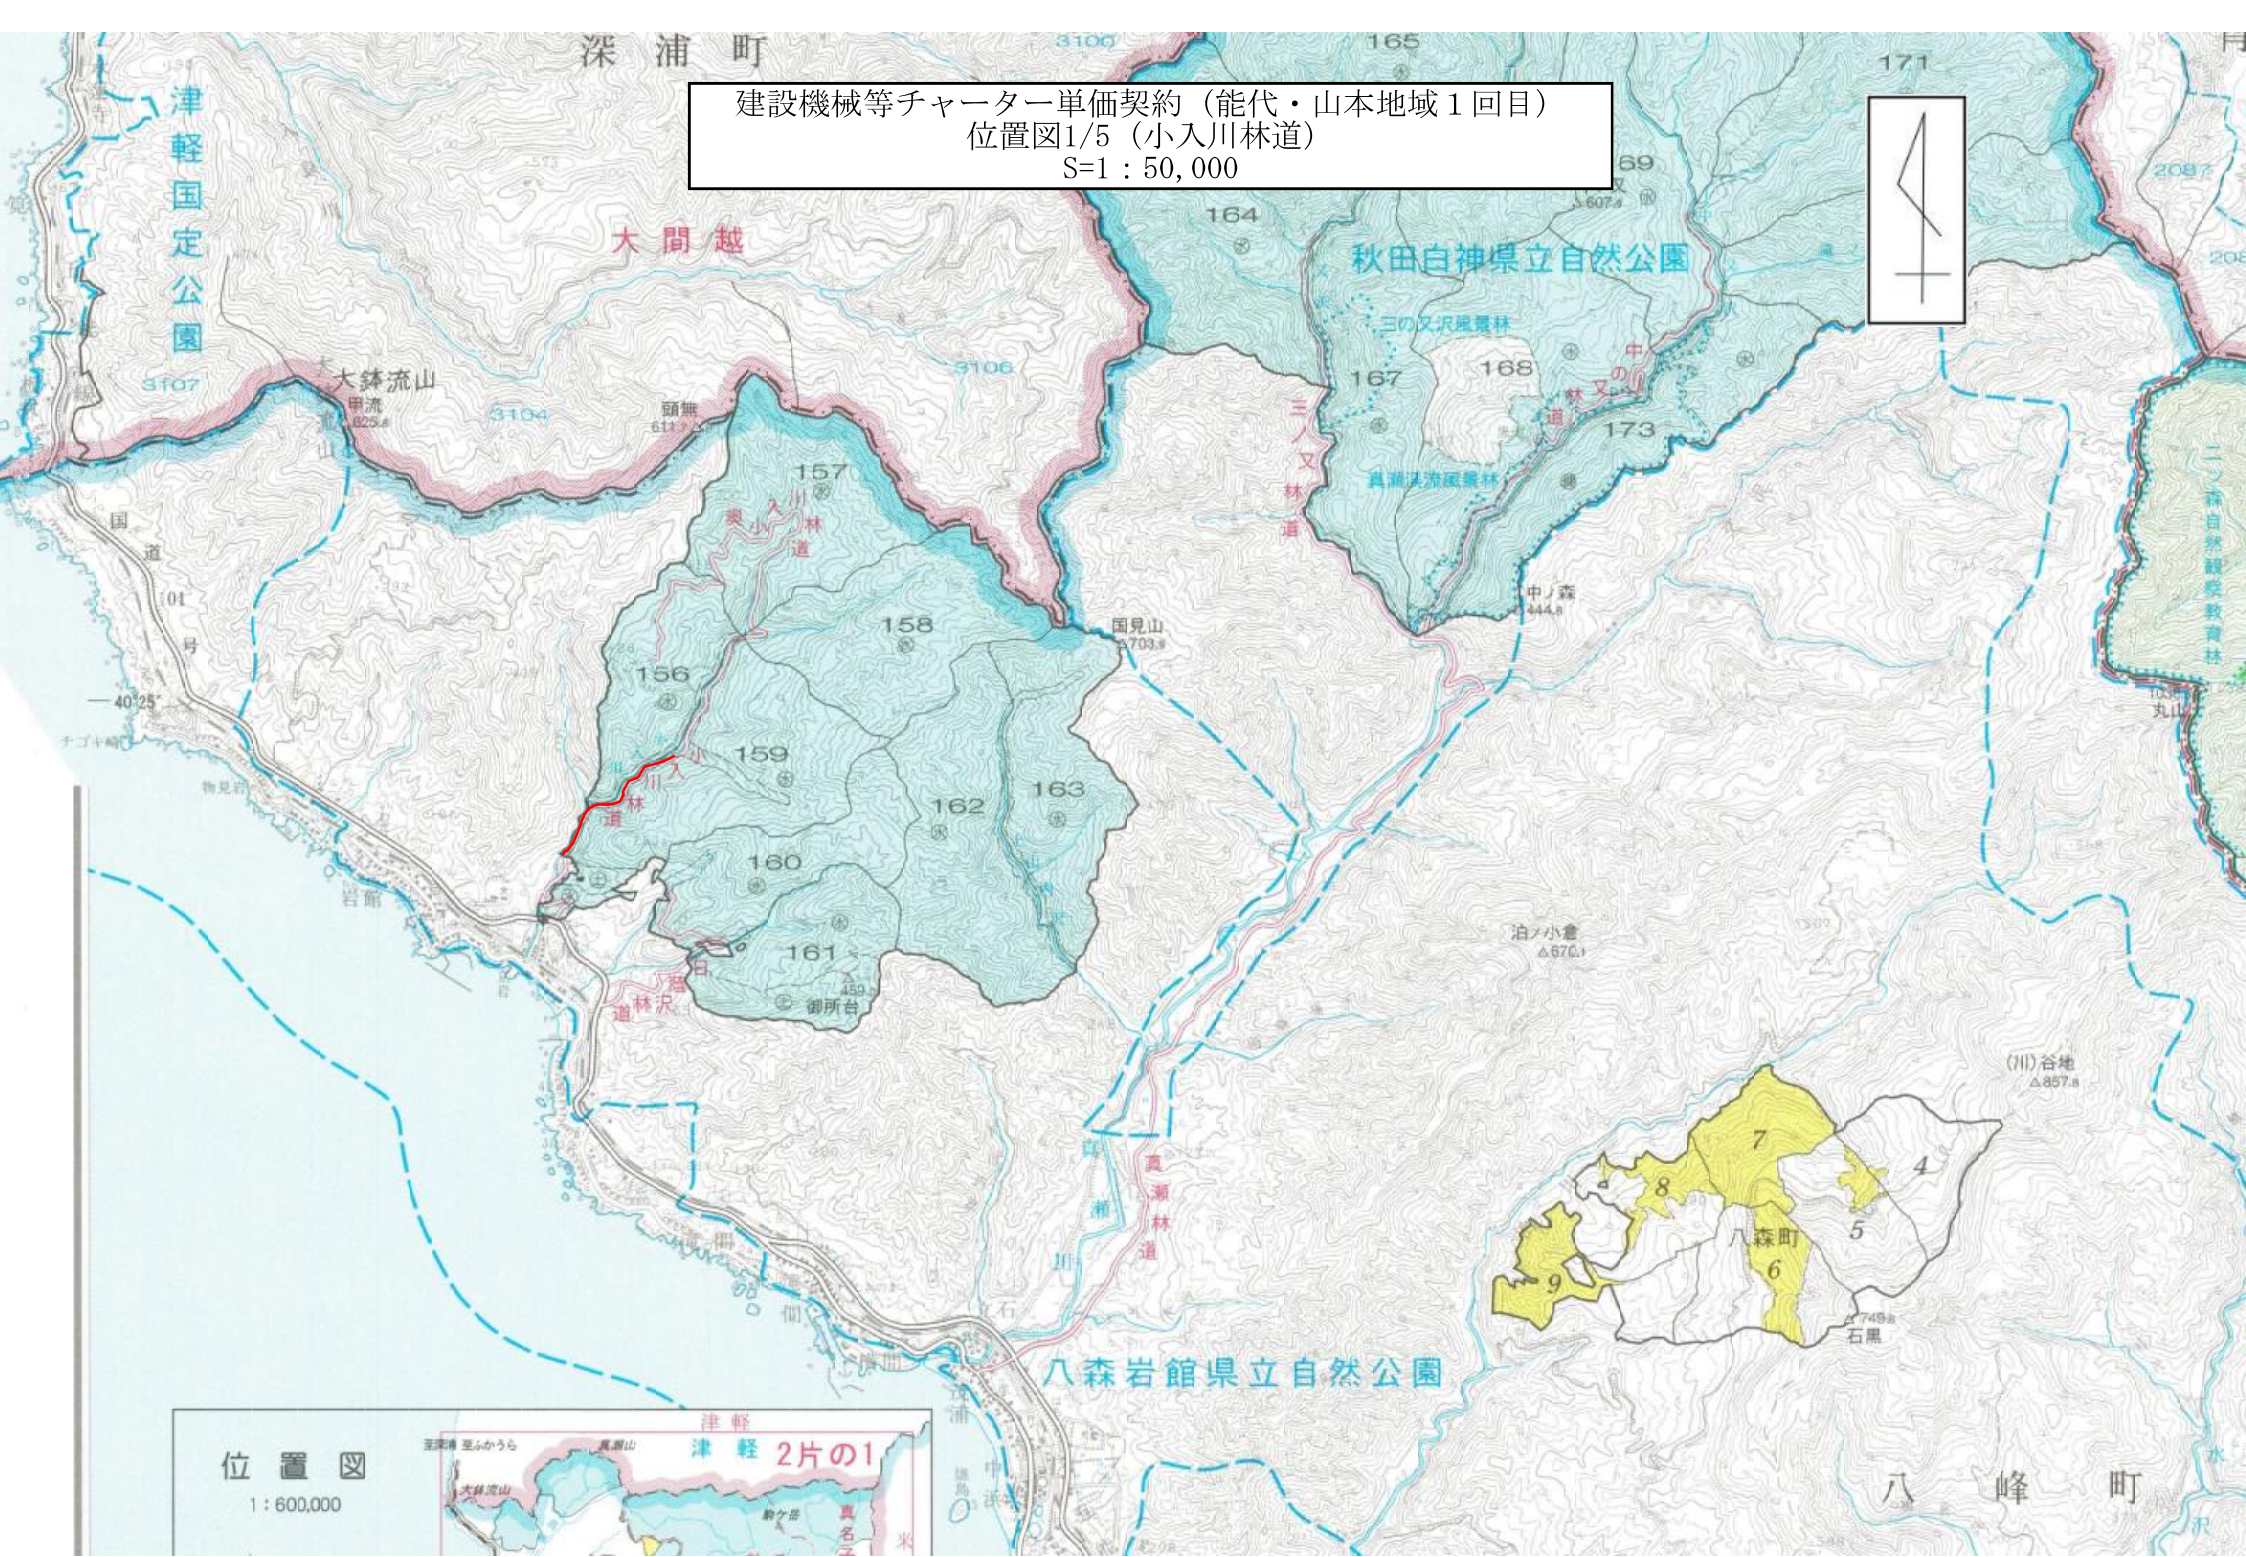

建設機械等チャーター単価契約（能代・山本地区1回目）
位置図2/5（谷地の沢林道・揚吉林道・金山林道・秋山林道）
S=1：50,000

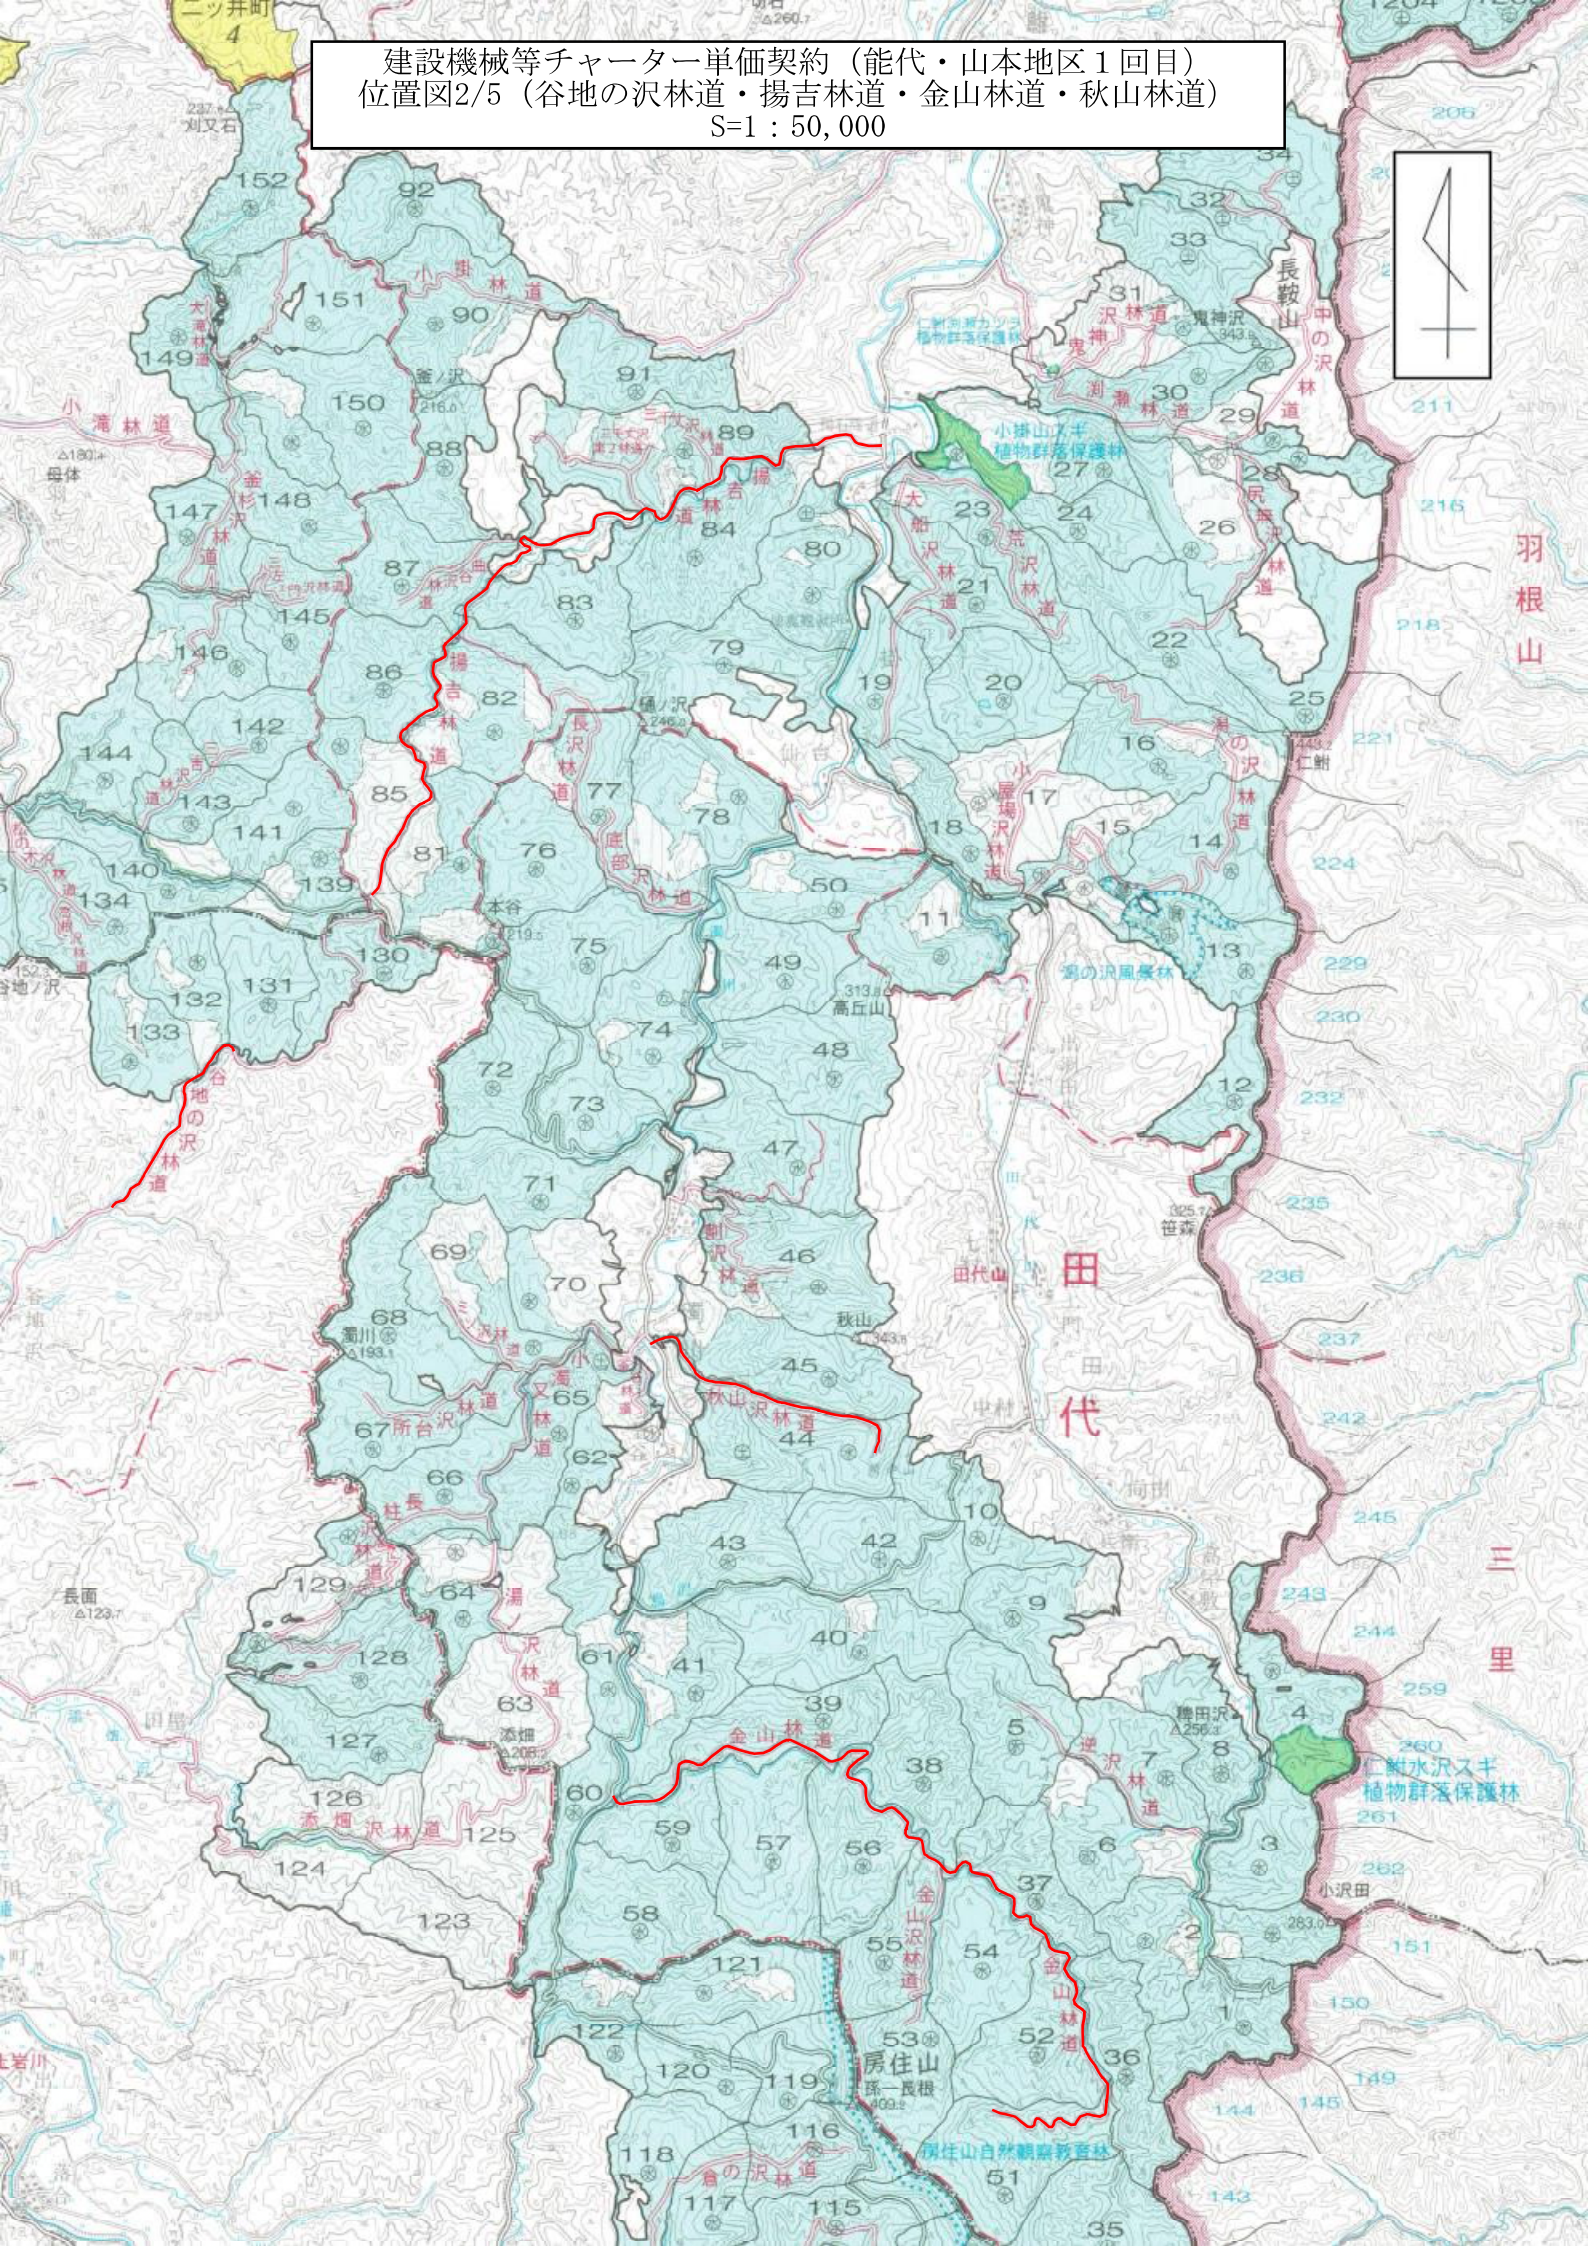

建設機械等チャーター単価契約 (能代・山本地区1回目)
位置図3/5 (三四郎沢林道)
S=1:50,000

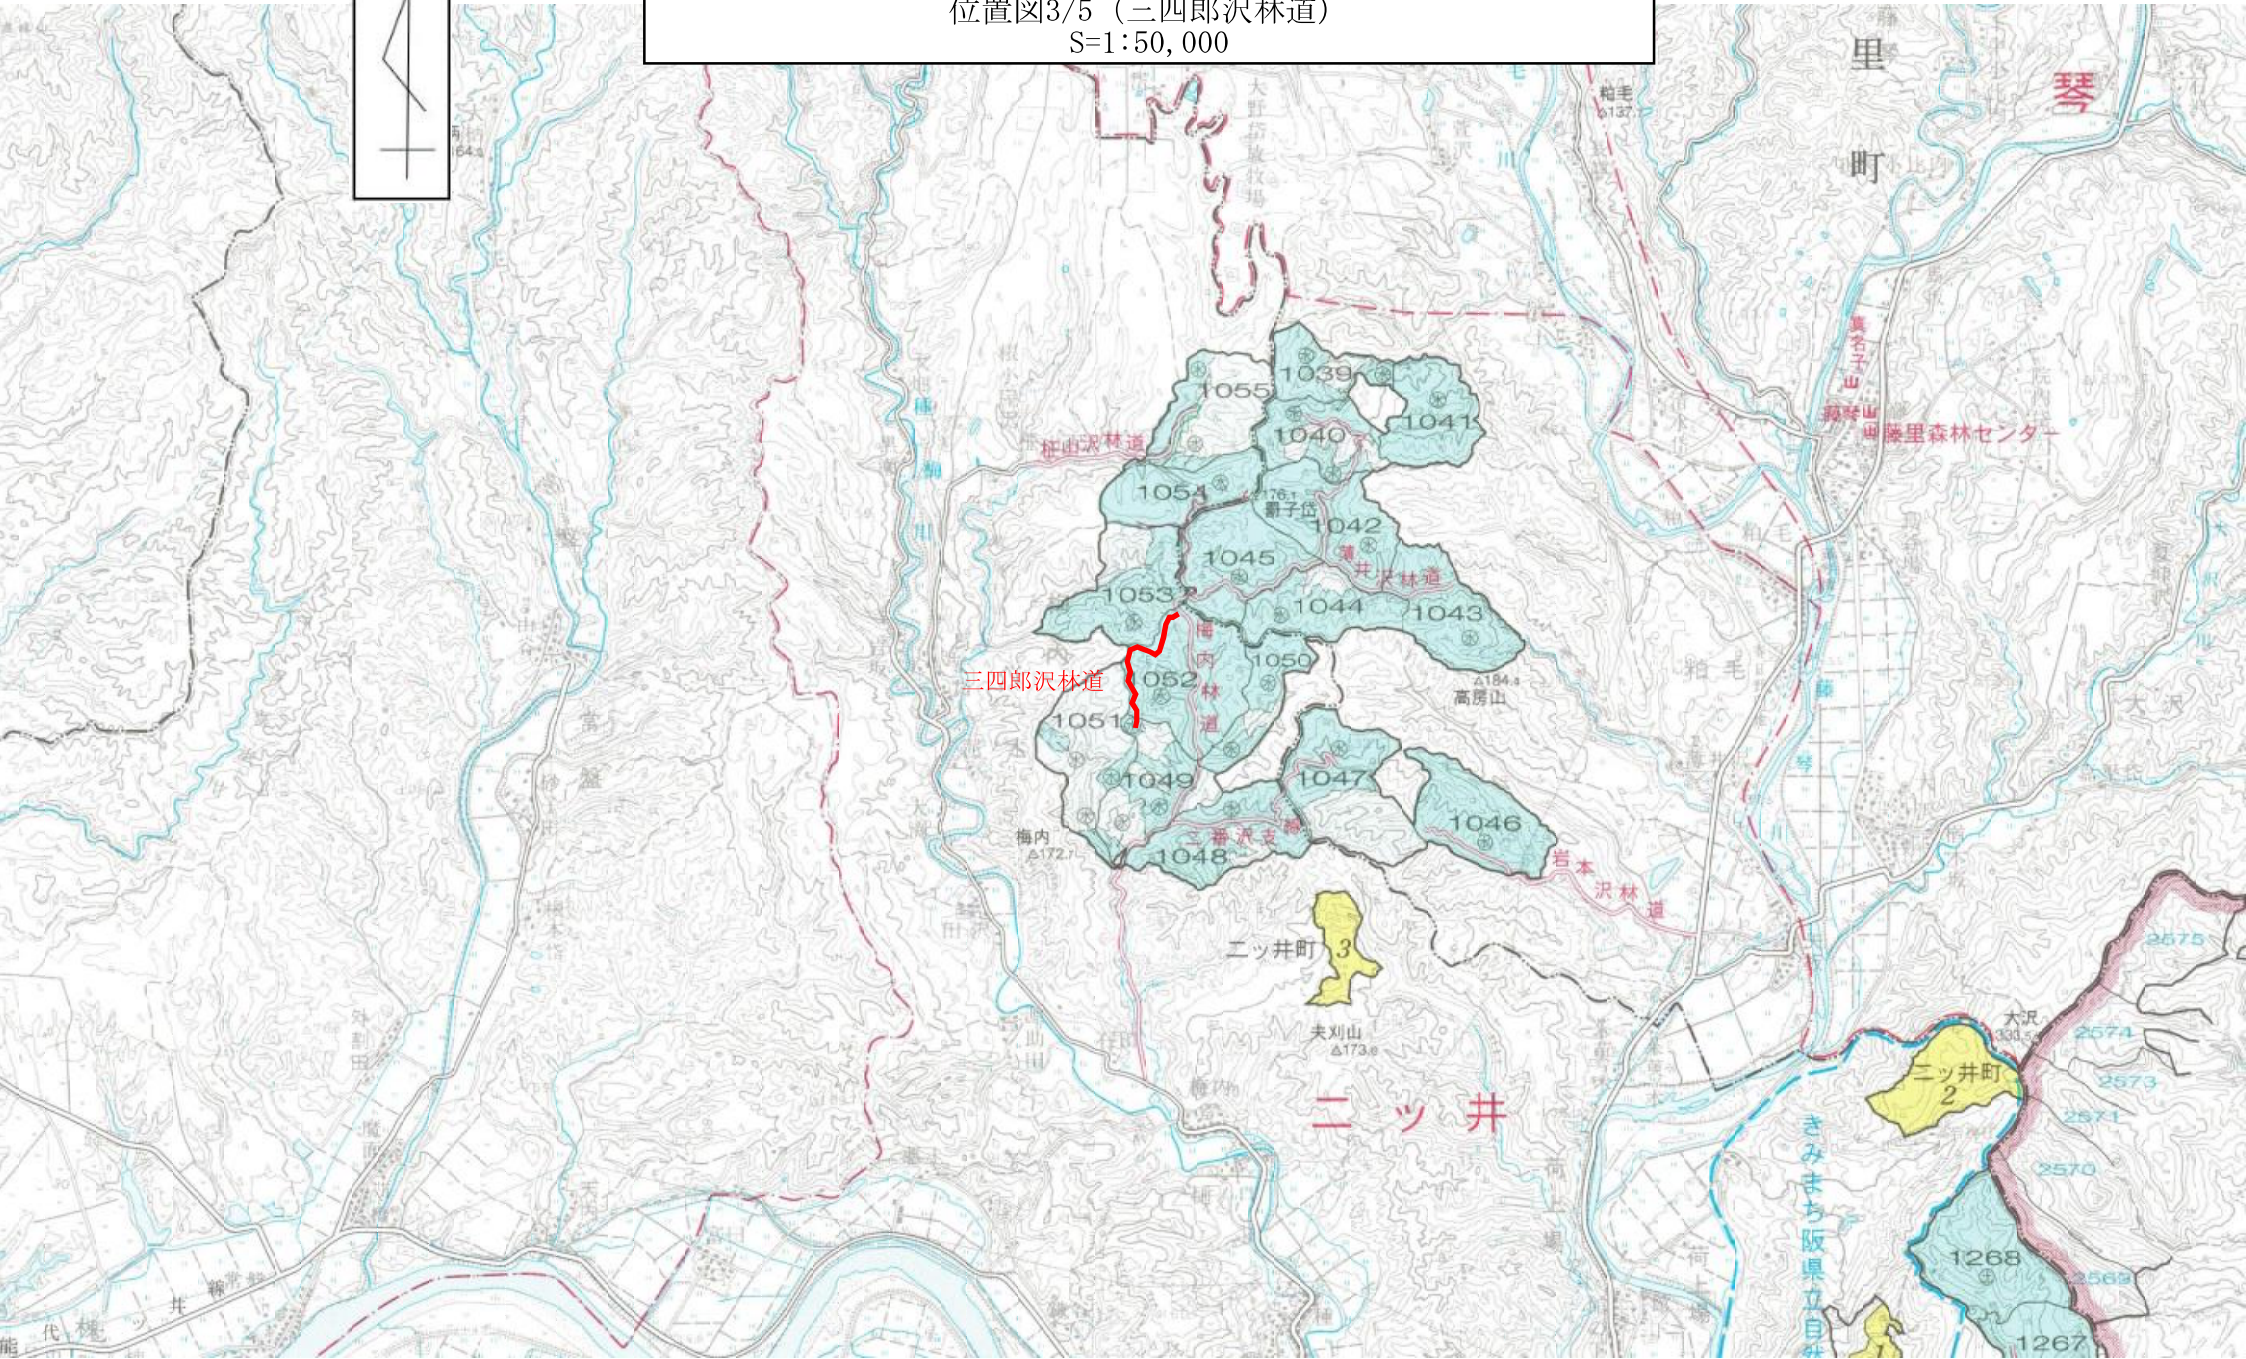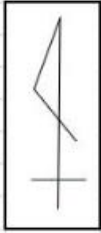

建設機械等チャーター単価契約 (能代・山本地区1回目)
位置図4/5 (粕毛林道・大滝林道・一取沢林道・樺岱林道・大滝林道・小岳林道)
S=1:50,000

片の内第1片

