


湯の又林道改良工事 位置図

【 1/50,000 】

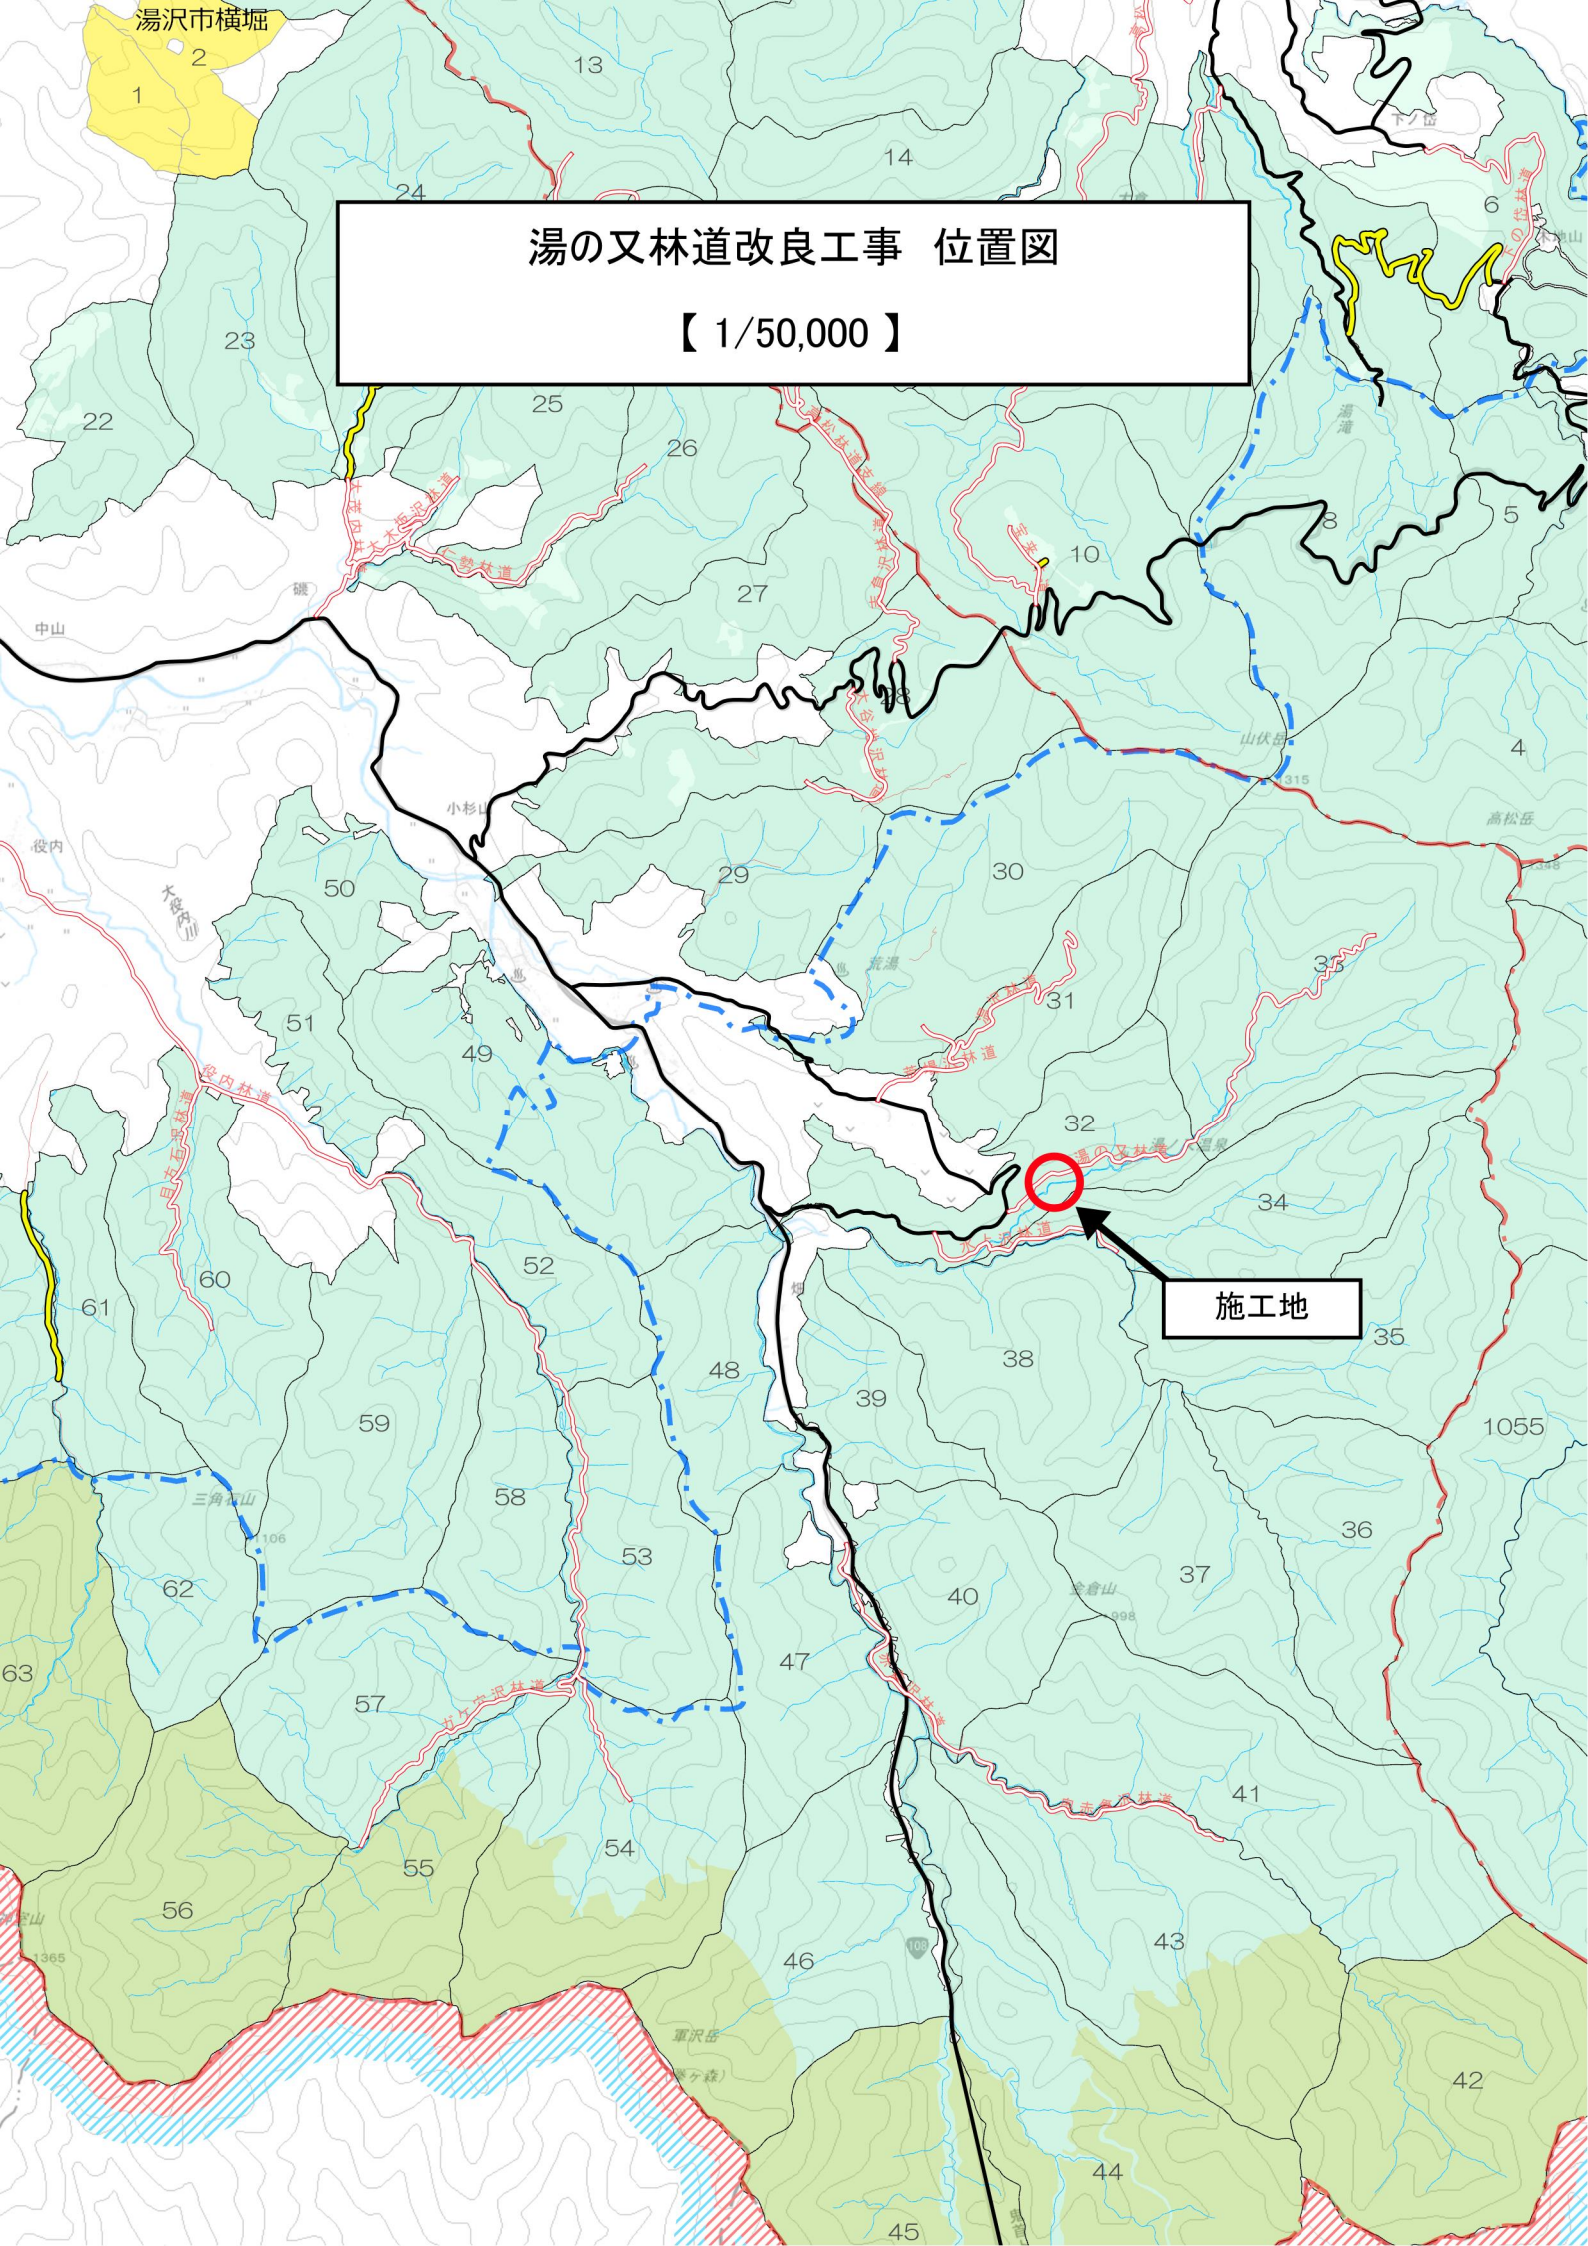

施工地