

平成 22 年度以降の復旧対策工事計画



右岸流路溪間工 模式縦断面図



急勾配区間の復旧例（湯浜地区）

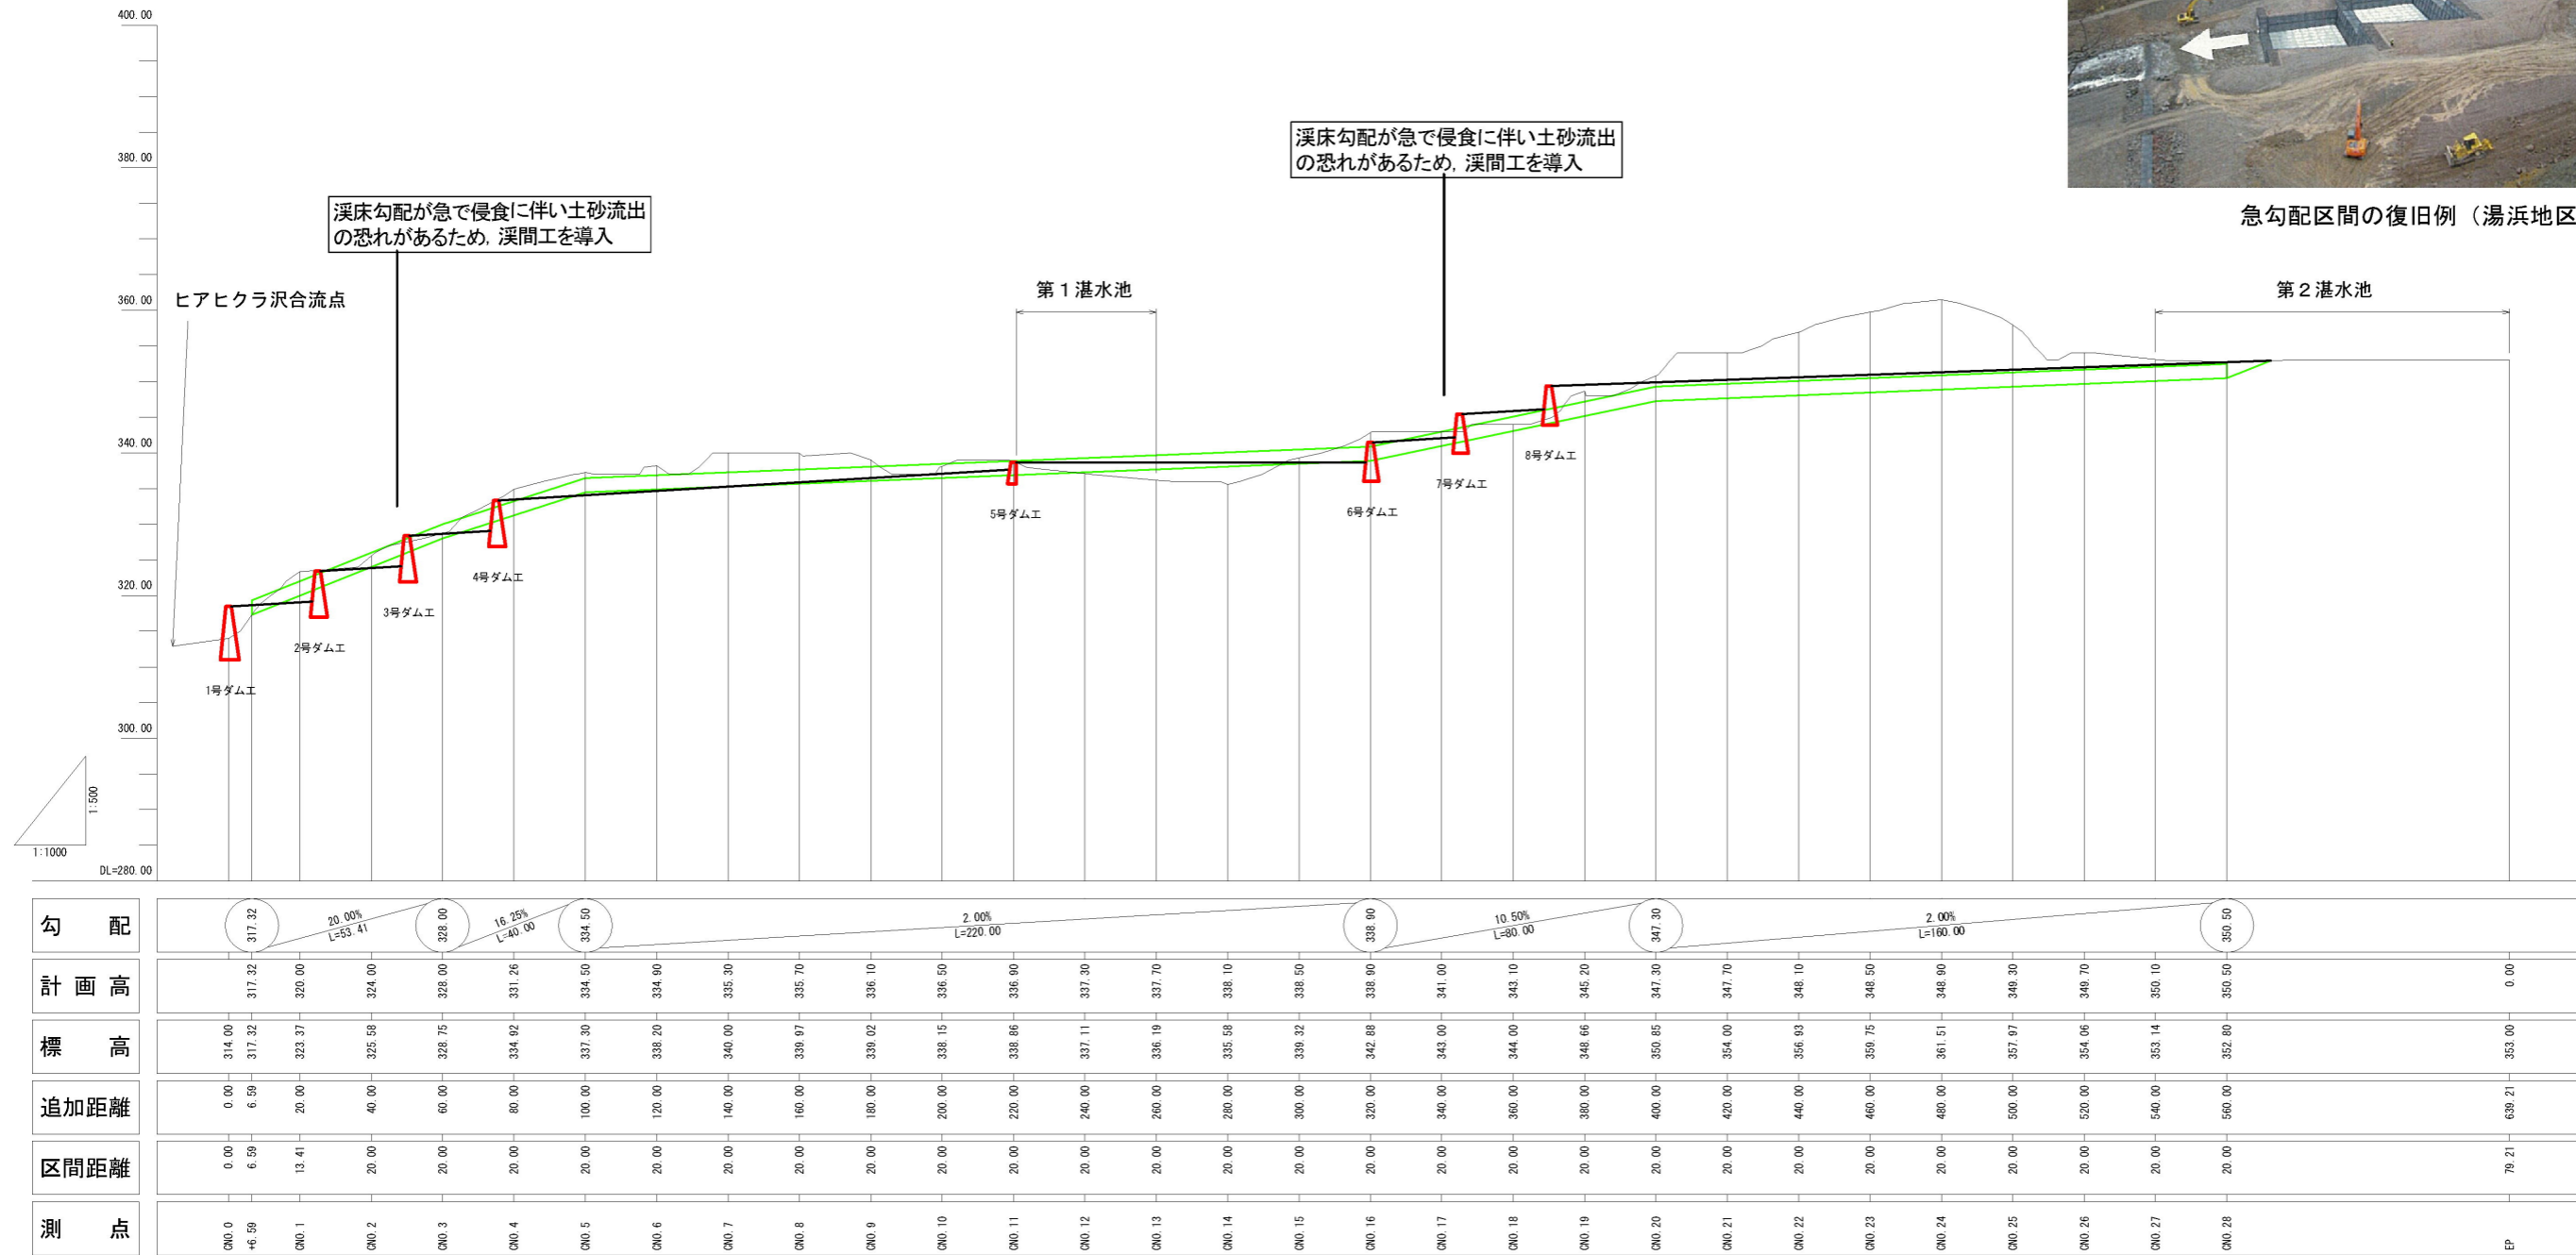


図3.2.2 右岸流路溪間工模式断面図

年度	平成 20 年度	
図面名	仮排水路工縦断面図（C路線）	
施工地	宮城県栗原市栗駒字栗駒岳国有林ほか	
工事名	二迫川地区（荒砥沢）地すべり調査業務	
図面番号	D - 115 / 50	縮尺 V=1:500 H=1:1000
設計者	熊井直也	製図者 熊井直也
東北森林管理局		宮城北部森林管理署