




年 度	平成 23 年度		
図 面 名	矢本地区 新堀向 平面図		
施 工 地	矢本地区治山工事実施設計業務		
工 事 名	宮城県東松島市矢本字新堀向外1国有林546林班内		
図面番号	1枚の内1	縮 尺	S=1:2,000
設 計 者		製図者	
東北森林管理局		宮城北部森林管理署	

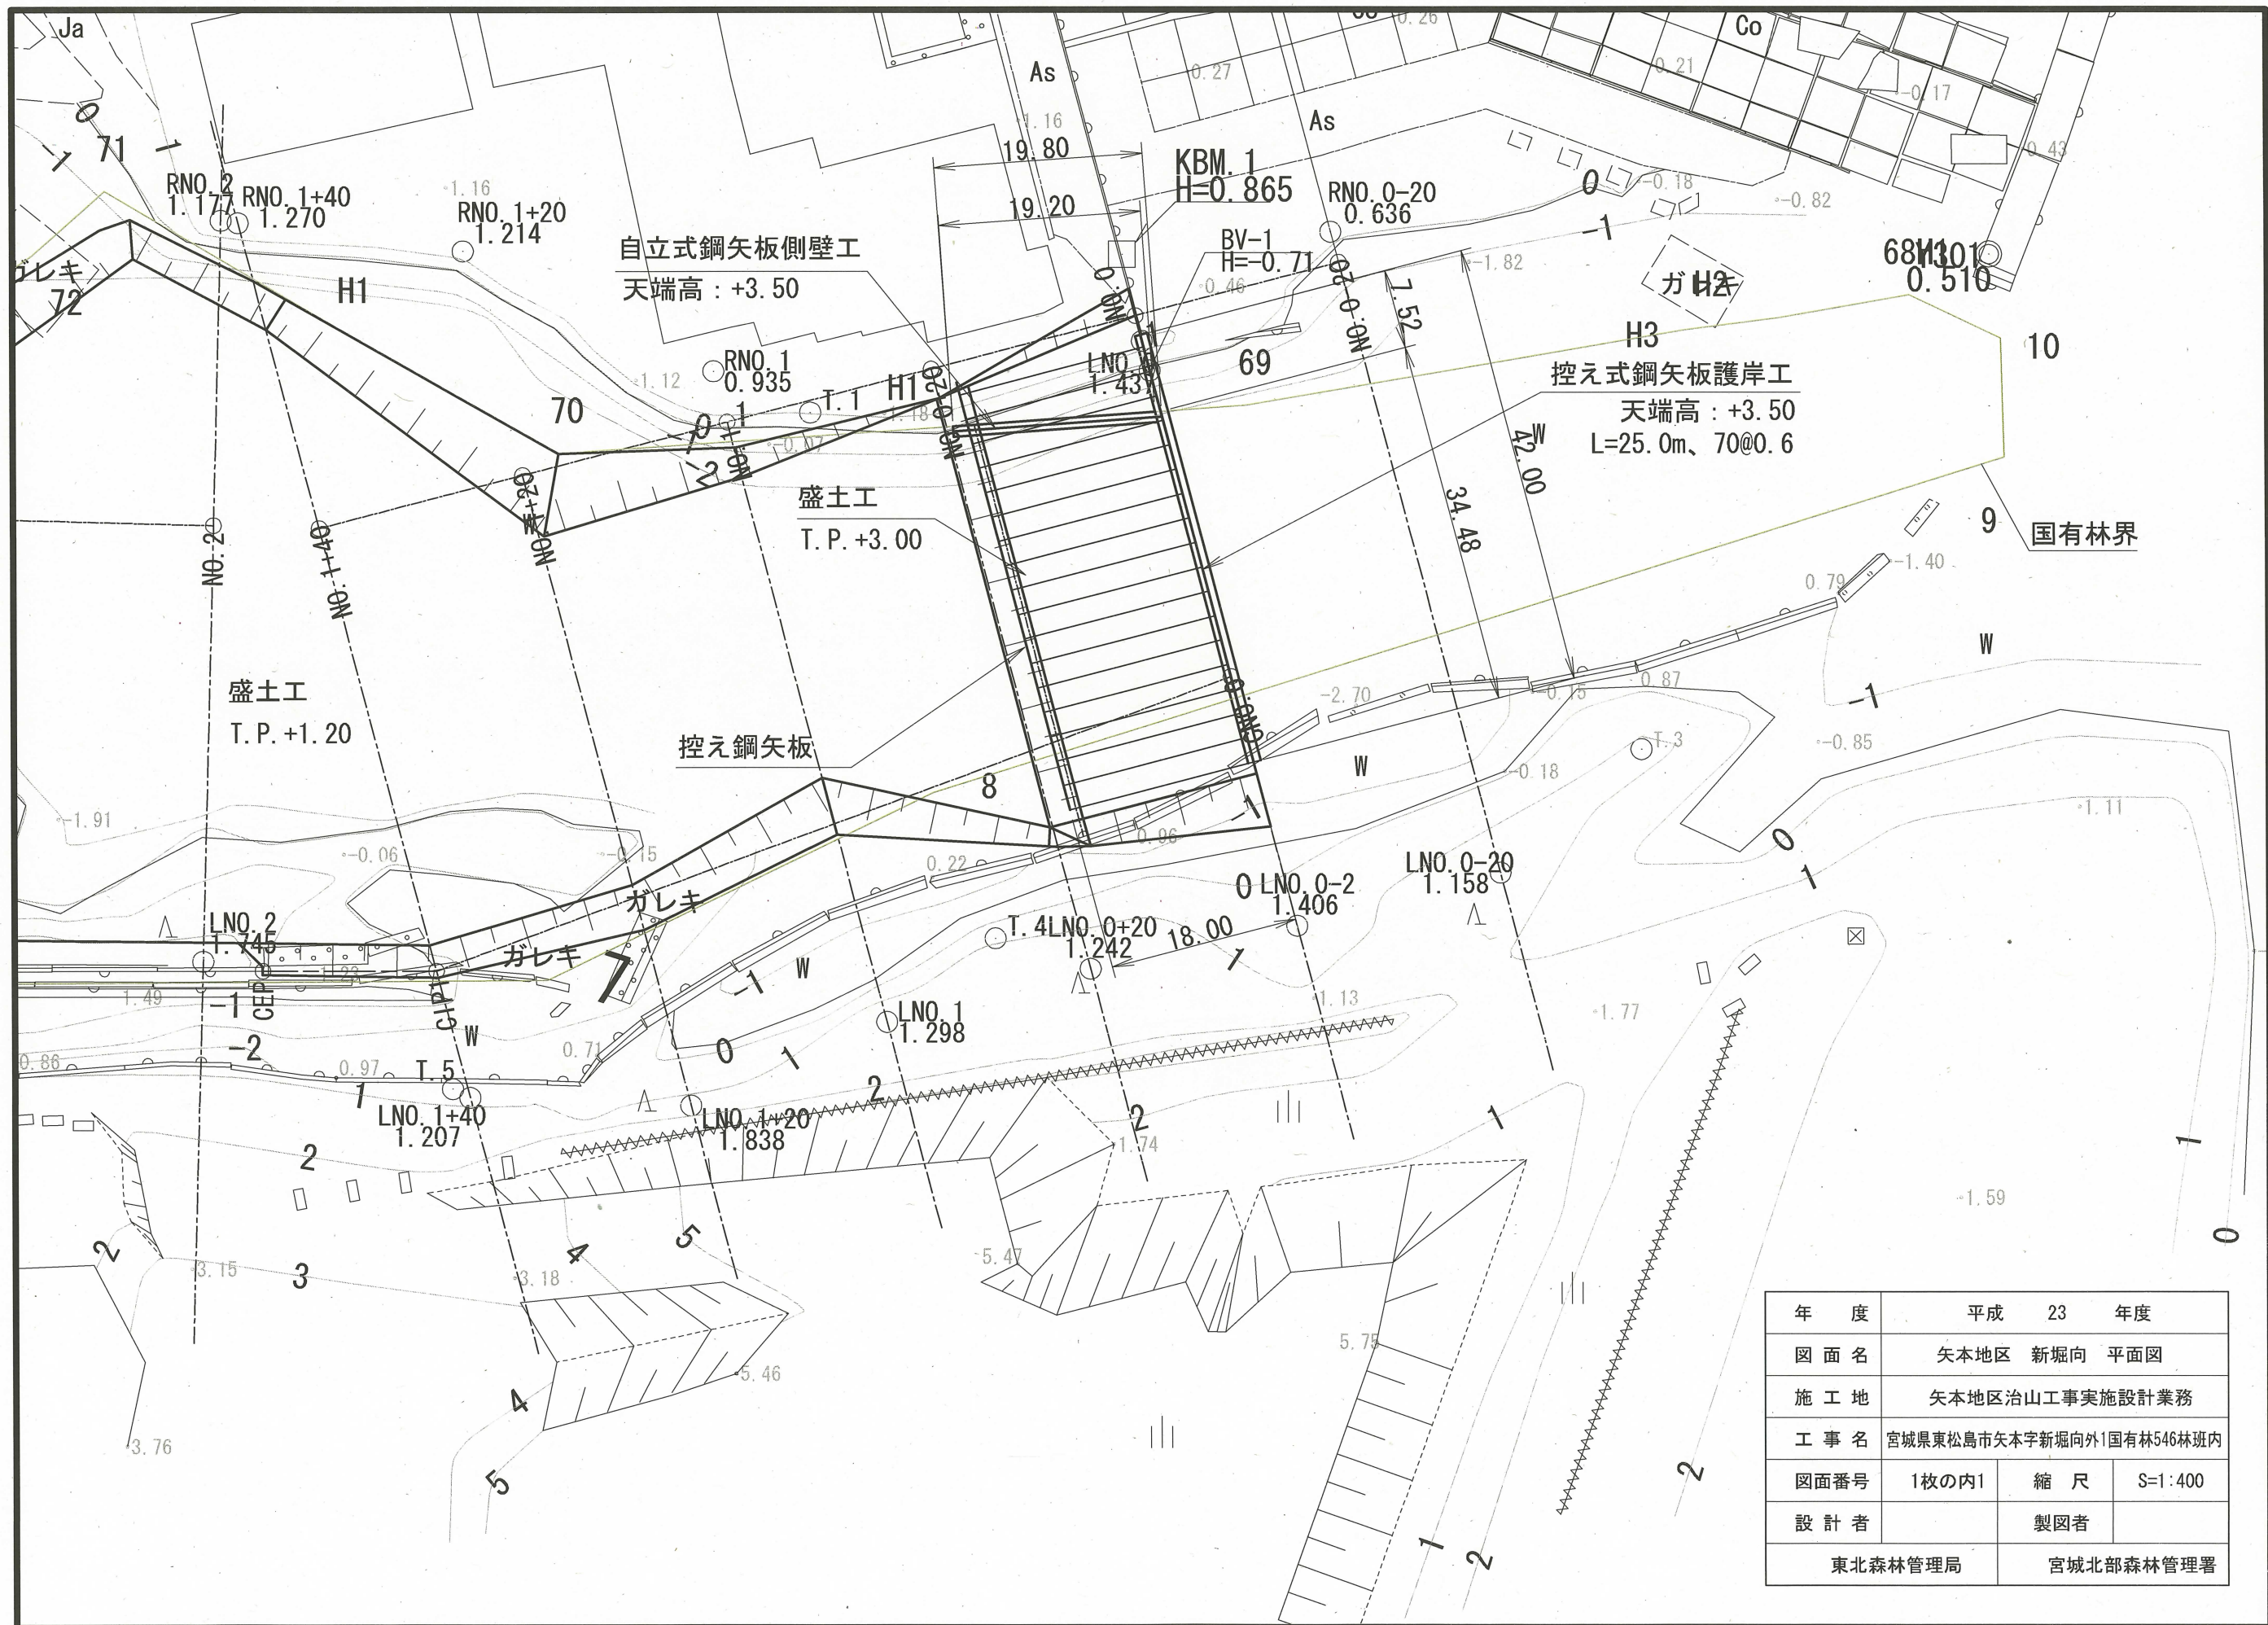


年 度	平成 23 年度		
図 面 名	矢本地区 新堀向 平面図		
施 工 地	矢本地区治山工事実施設計業務		
工 事 名	宮城県東松島市矢本字新堀向外1国有林546林班内		
図面番号	1枚の内1	縮 尺	S=1:400
設 計 者		製図者	
東北森林管理局		宮城北部森林管理署	

標準断面図

S=1 : 100

護岸工計画法線

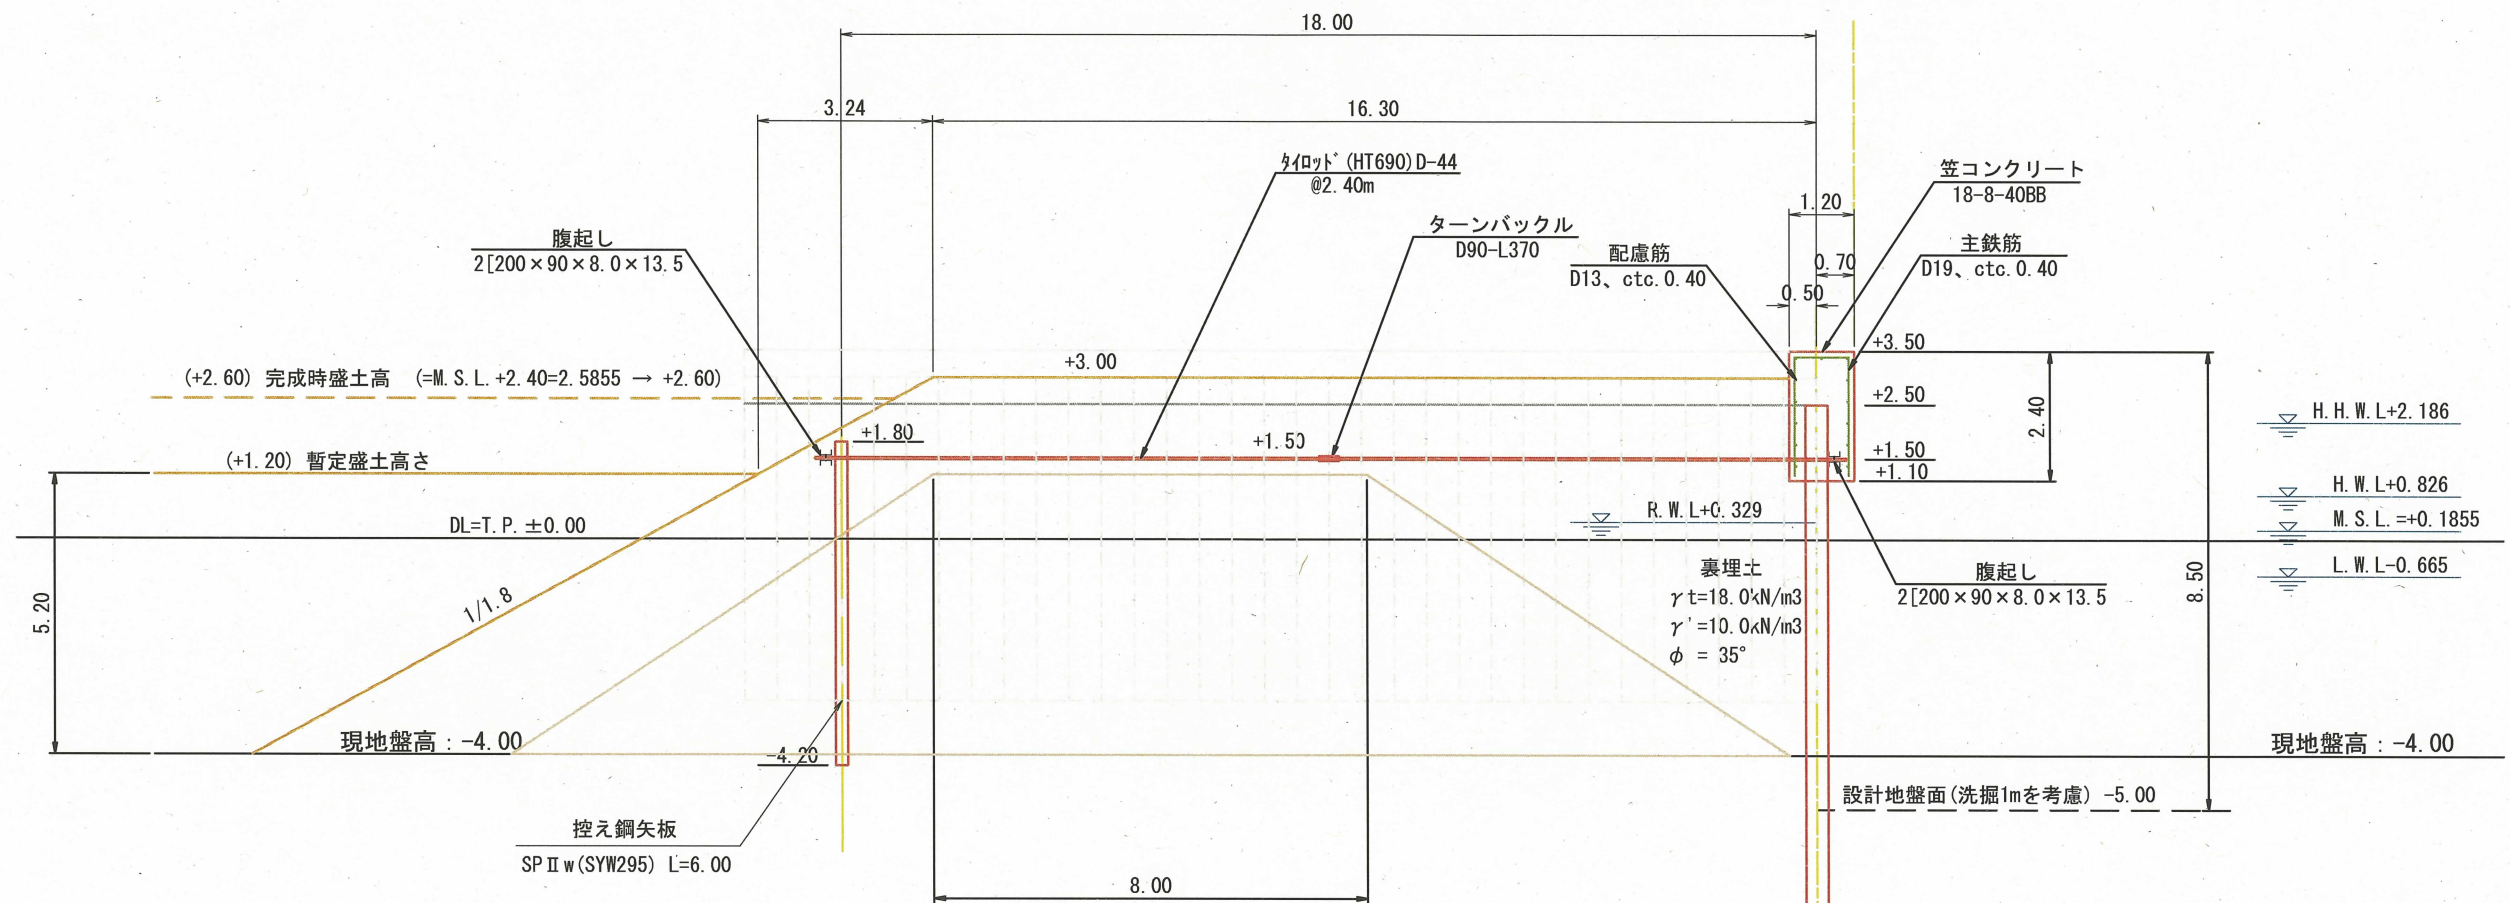

平面图


S=1 : 200

前面鋼矢板

SPIV_w(SYW295) L=25.00




数量表(10m当り)

工 種	名 称	数 量	単位
防潮工 (控え式)	笠コンクリート	28.80	m3
	型枠	60.00	m2
	棲型枠	5.76	m2
	目地材	5.76	m2
	前面鋼矢板	16.67	枚
	控え式鋼矢板	16.67	枚
	タイロッド	4.17	本
	腹起し	4.00	本
土工	岩砕盛土(仮盛土)	821.60	m3
	裏埋土	750.90	m3

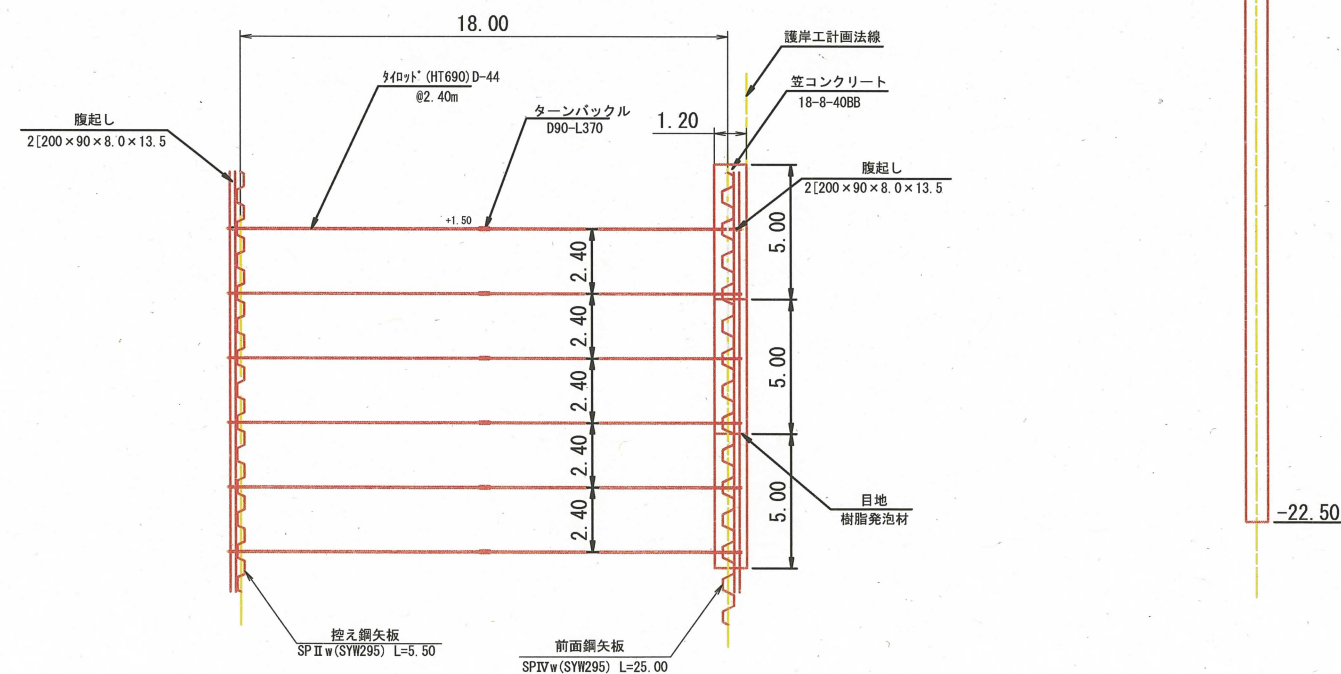

※ 原寸規格：A1、（ ）内値は参考値

年 度	平成 23 年度		
図 面 名	防潮護岸工 詳細構造図(1)		
施 工 地	矢本地区治山工事実施設計業務		
工 事 名	宮城県東松島市矢本字新堀向外1国有林546林班内		
図面番号	枚の内	縮 尺	図示
設 計 者		製図者	
東北森林管理局		宮城北部森林管理署	

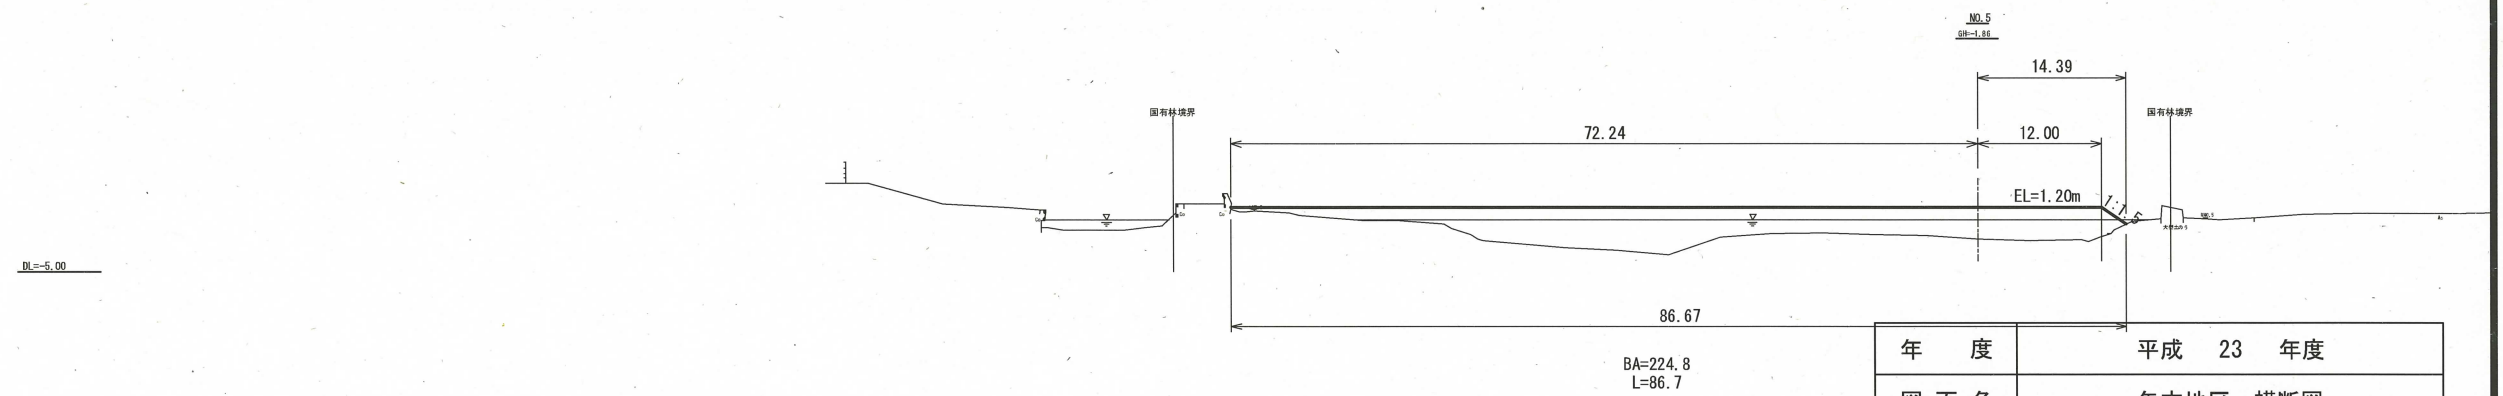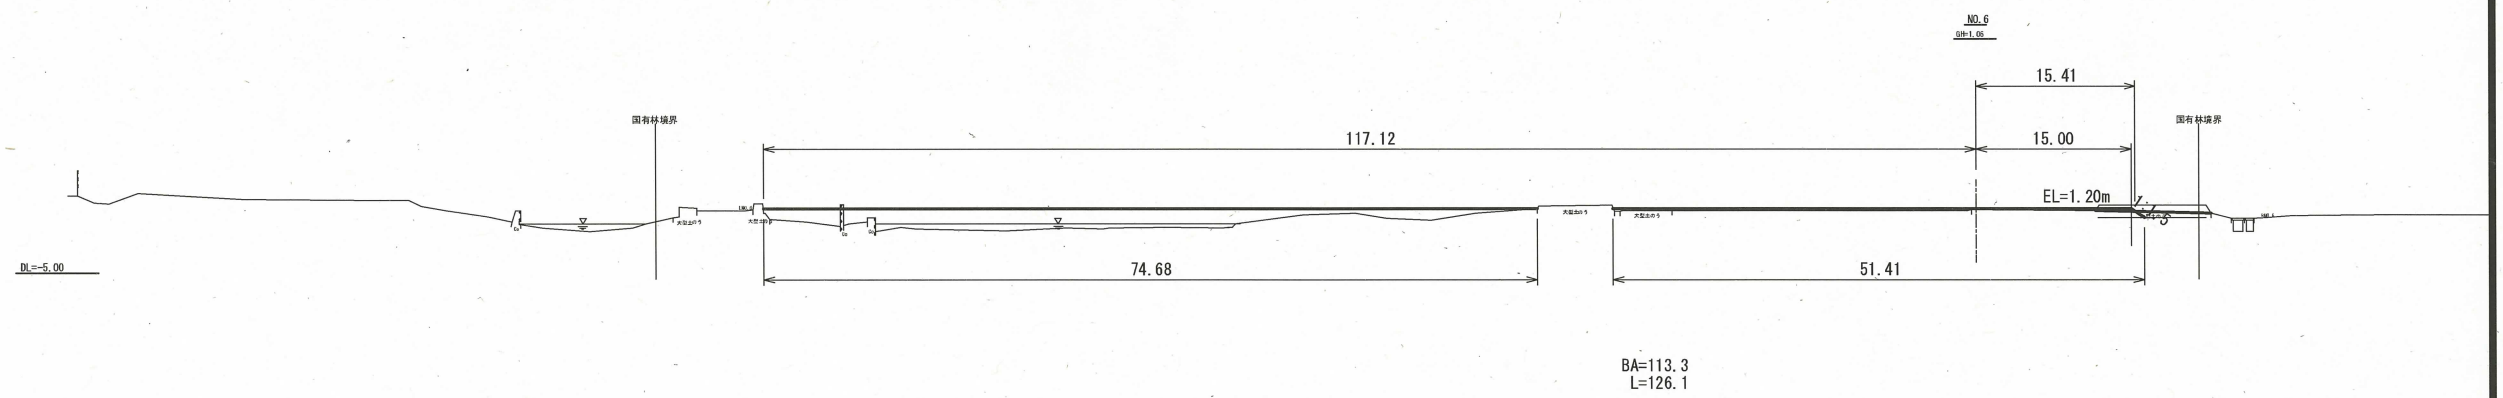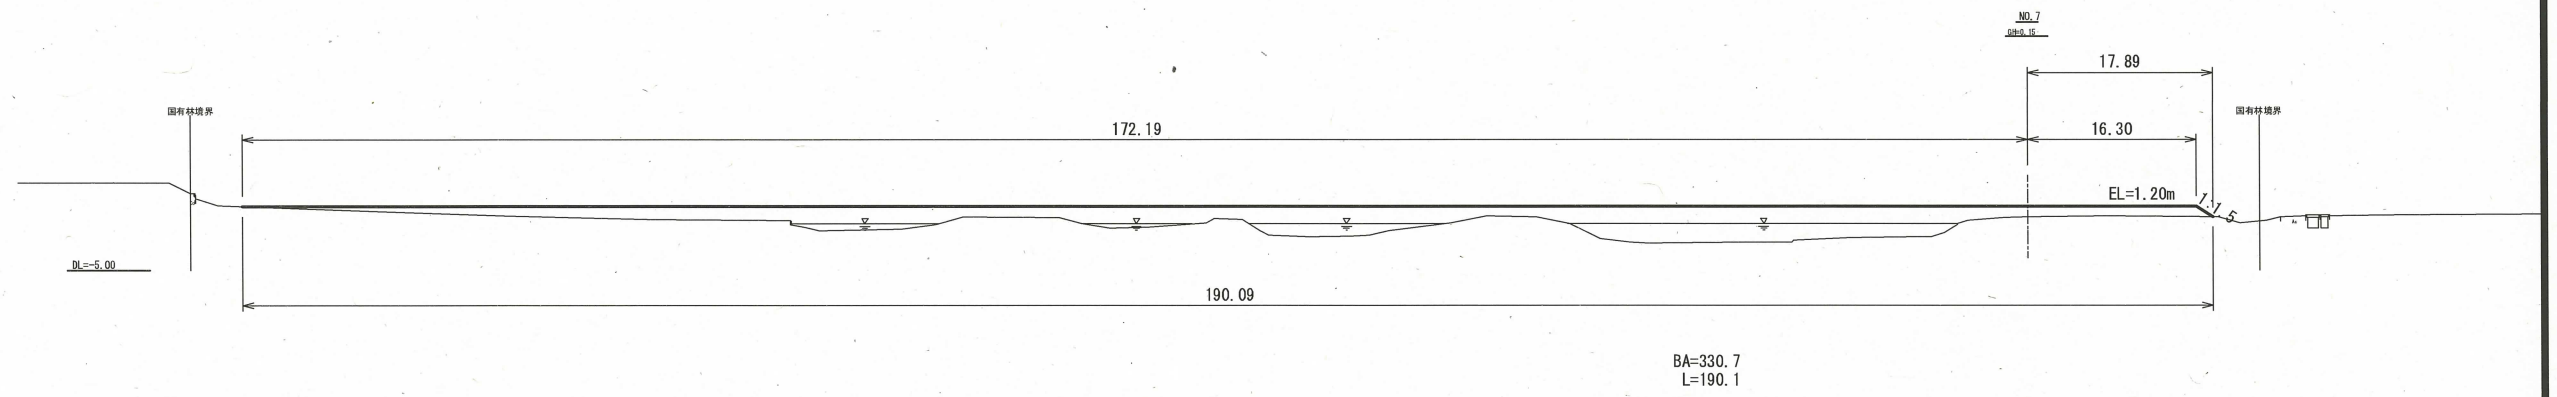

年 度	平成 23 年度		
図 面 名	矢本地区 横断図		
施 工 地	矢本地区治山工事実施設計業務		
工 事 名	宮城県東松島市矢本字新堀向外1国有林546林班内		
図面番号	枚の内	縮 尺	S=1:500
設 計 者		製図者	
東北森林管理局		宮城北部森林管理署	