


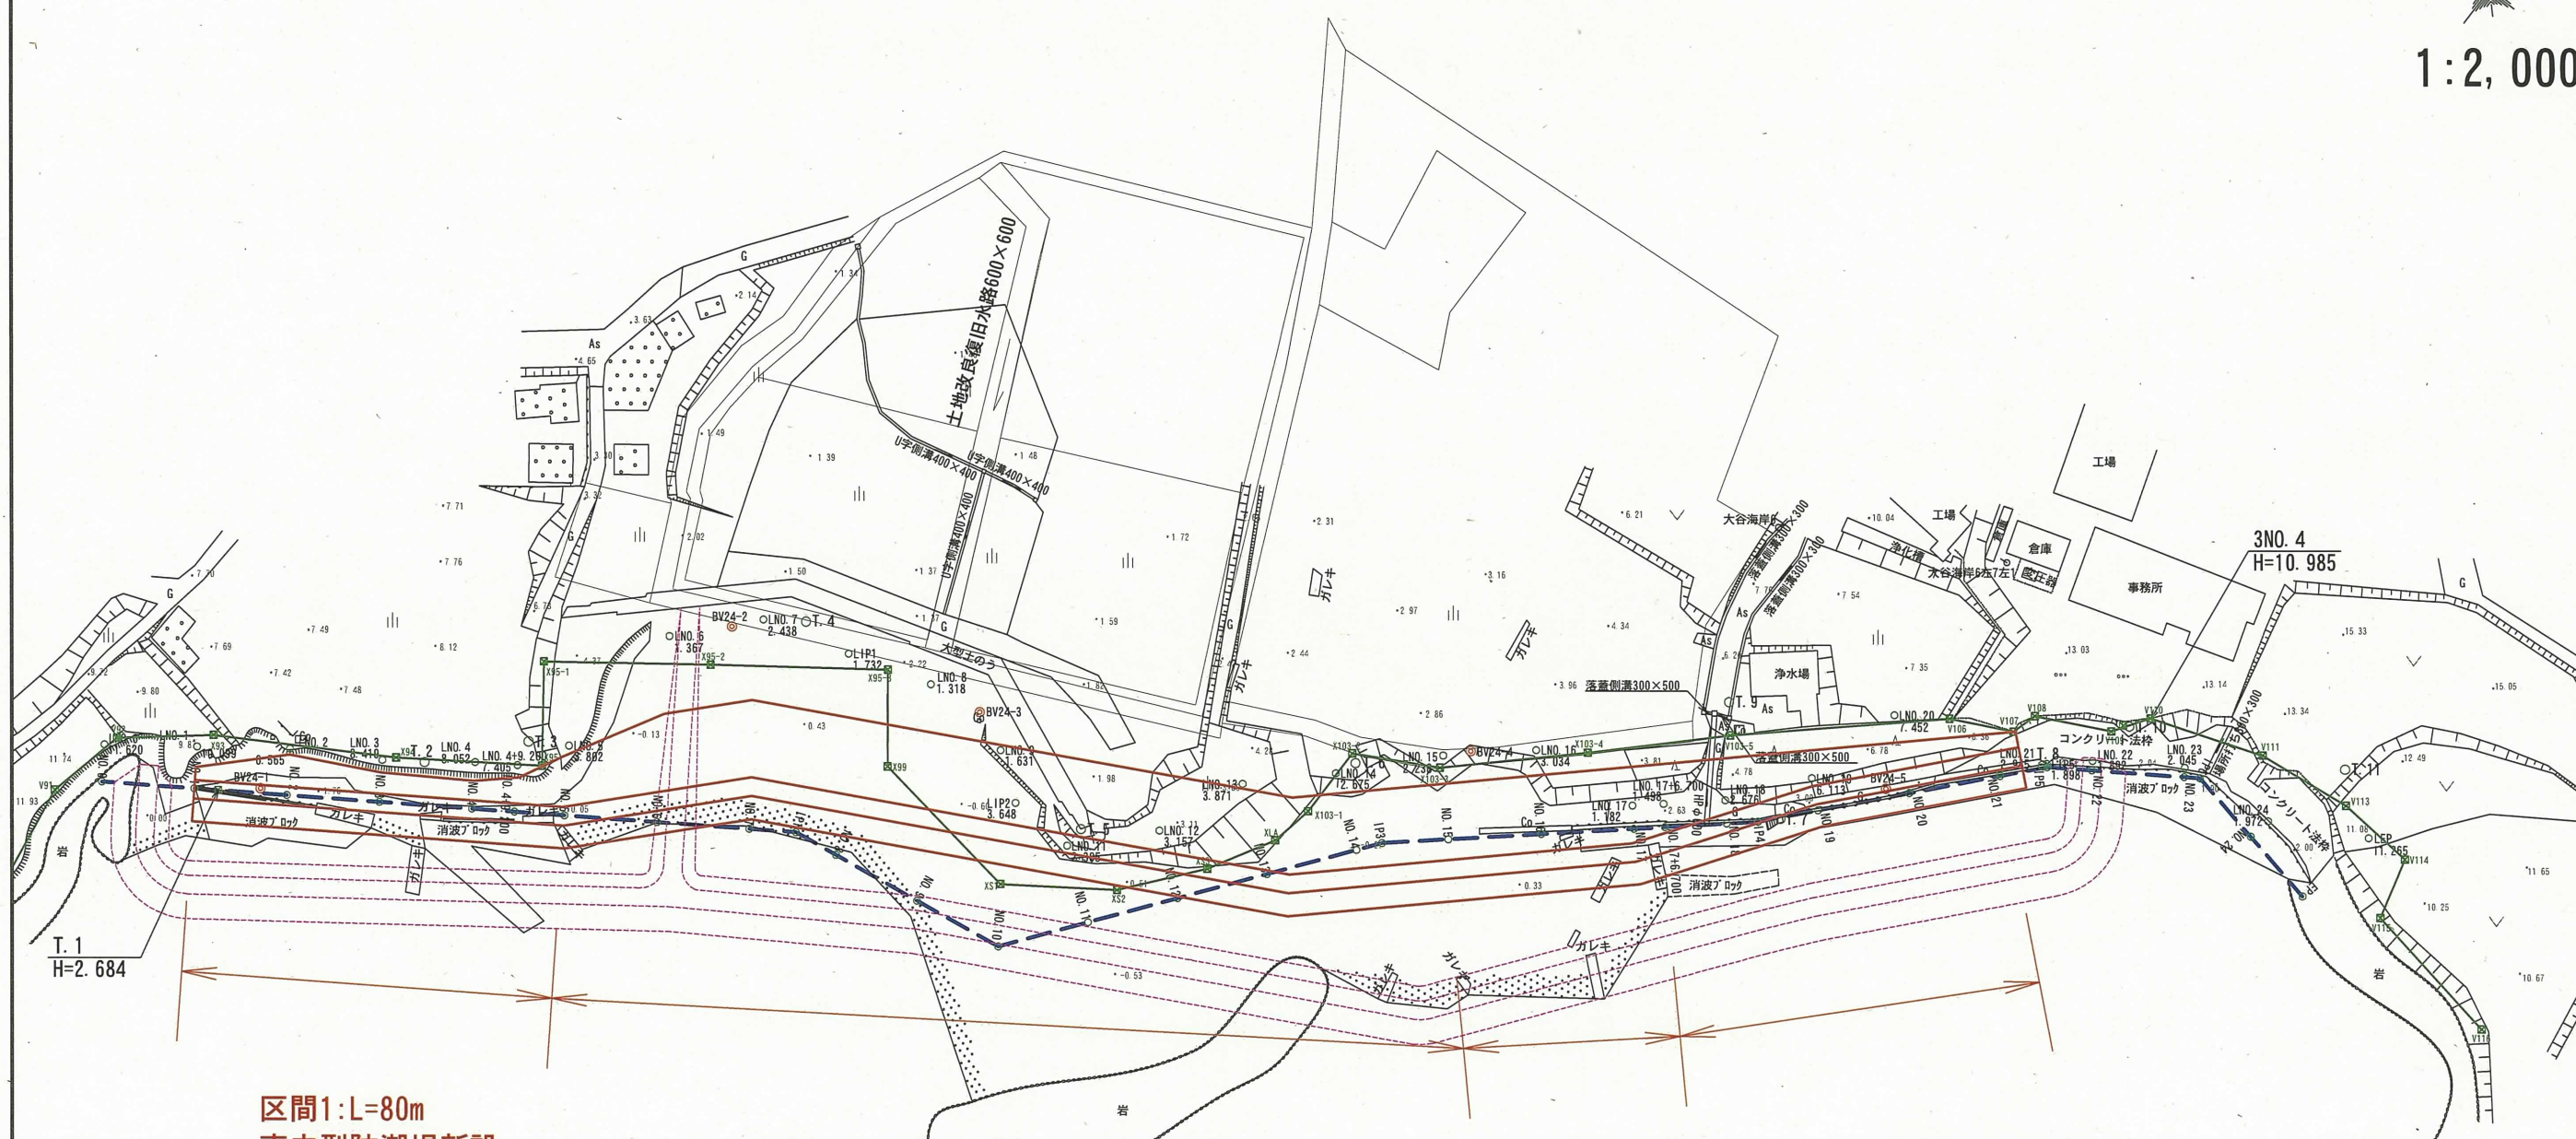

区間1:L=80m
直立型防潮堤新設
(旧堤取壊)

區間2:L=200m
直立型防潮堤新設

區間3:L=40m
直立型防潮堤新設
(旧堤取壊)

区間4: $L=80\text{m}$
直立型防潮堤新設
(旧堤取壊)

総復旧延長 L=400m


被災現況平面図

大谷海岸

大谷海岸 計画平面図

大谷海岸 標準構造図 (区間 2)

S=1:200 (A3)


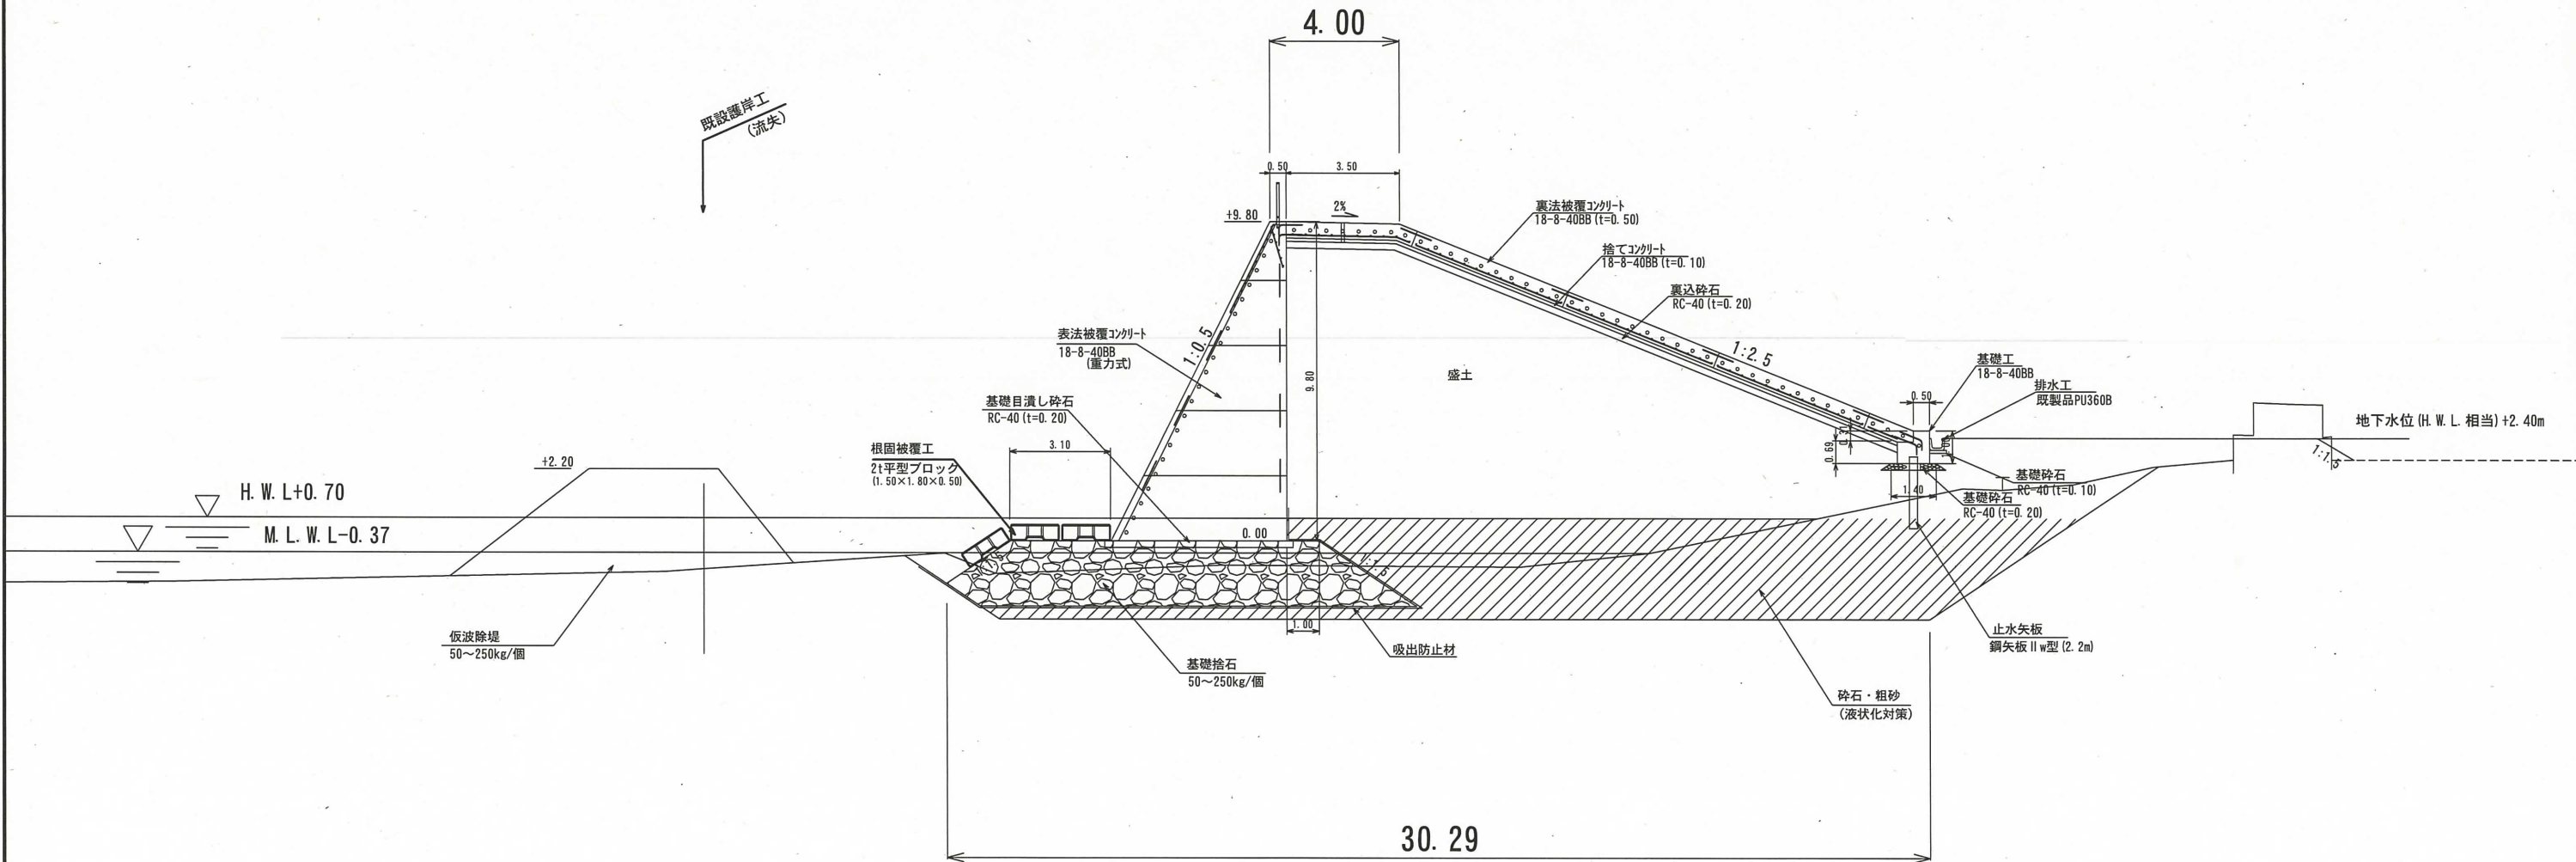


大谷海岸 階段工一般図1 (イメージ)


S=1:150

側面図



断面図

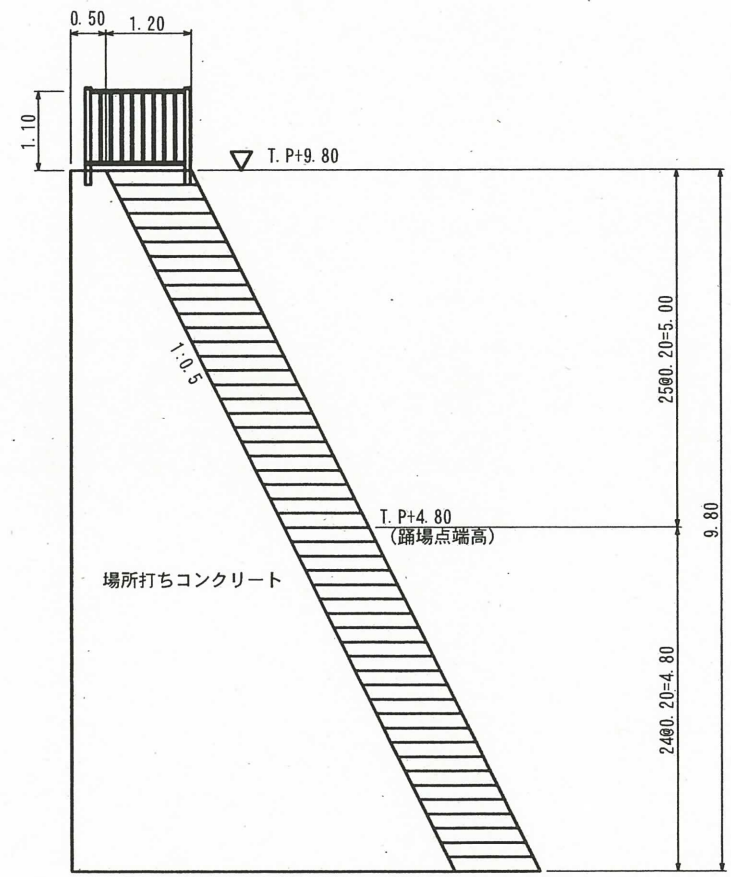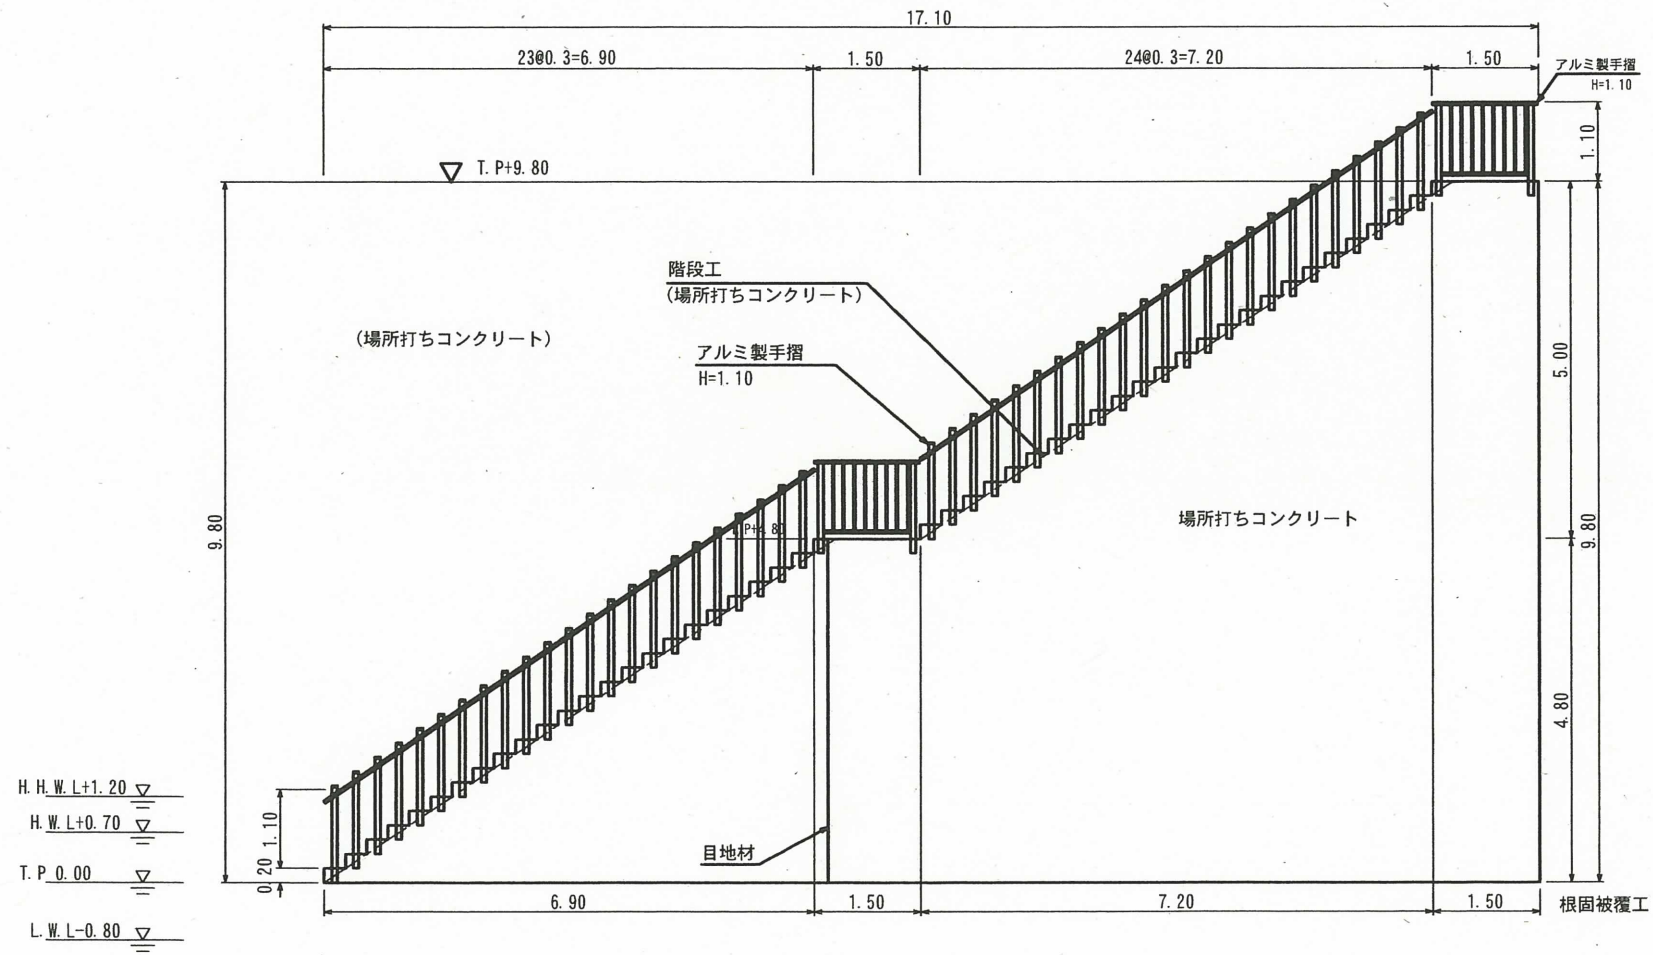

平面図

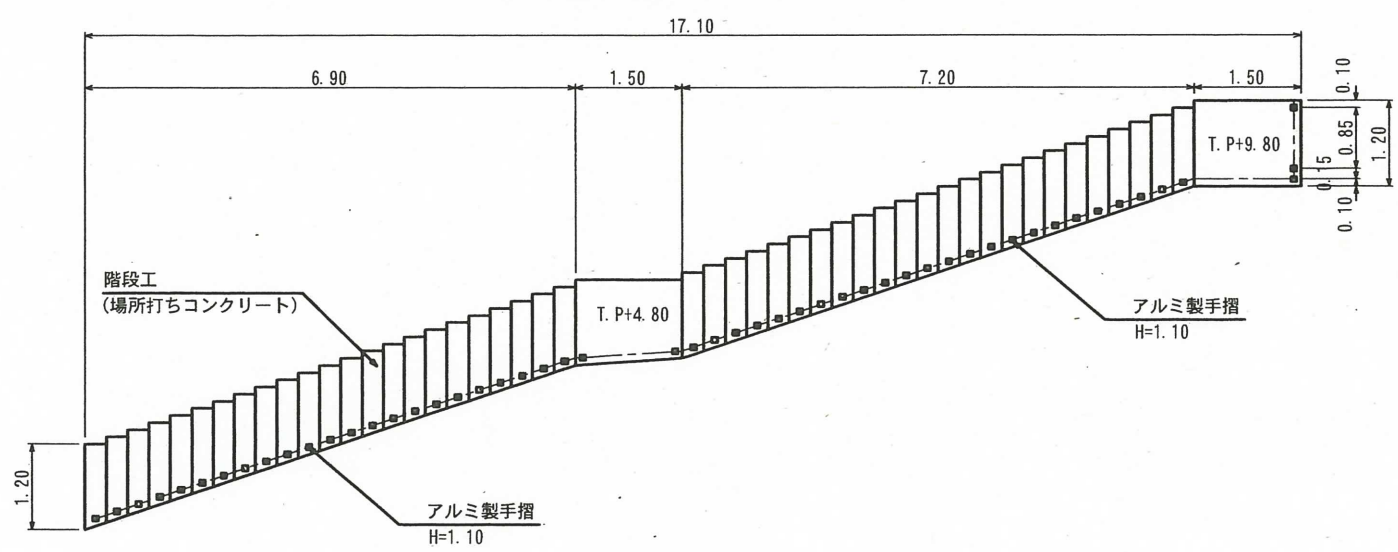

$S=1:200$

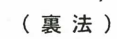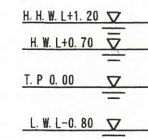

工 種	名 称	数 量	単位
階段工 (海側)	本体コンクリート	109.22	m3
	基礎目潰し砕石	4.07	m3
	型枠	123.19	m2
	目地材	5.76	m2
	止水板	5.34	m
	手摺り	21.00	m
	施工継ぎ手 (D19)	148.5	kg
階段工 (山側)	コンクリート	2.55	m3
	型枠	34.54	m2
	手摺り	17.00	m