


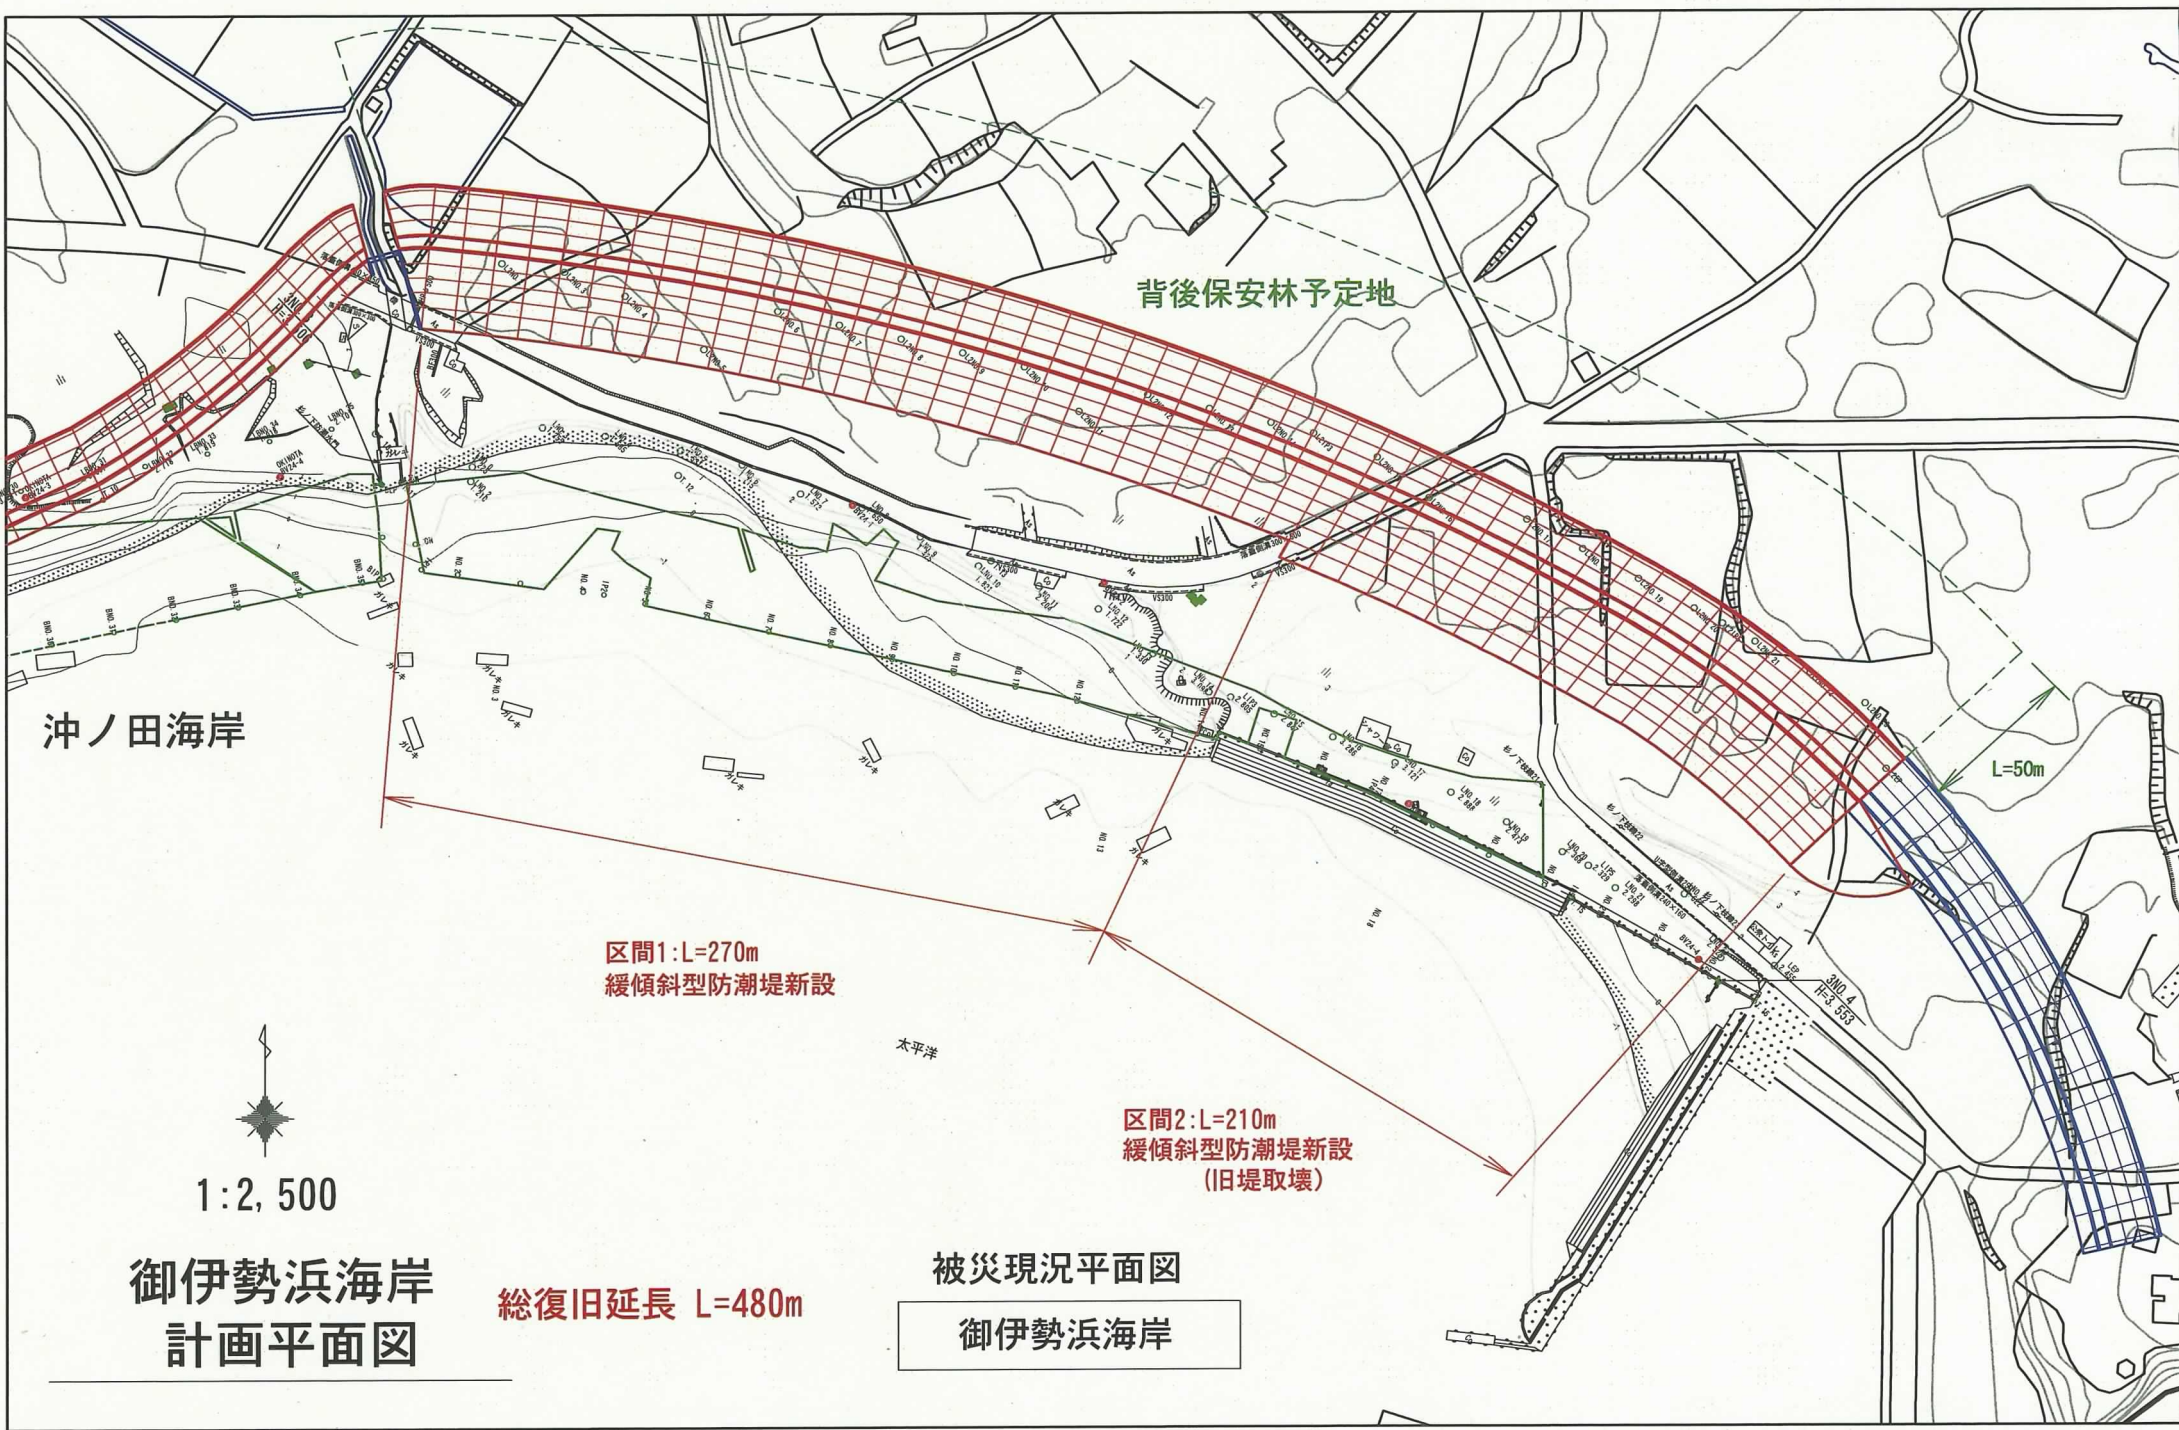

背後保安林予定地

沖ノ田海岸

L=50m

区間1: L=270m
緩傾斜型防潮堤新設

区間2: L=210m
緩傾斜型防潮堤新設
(旧堤取壊)

太平洋



1:2,500


御伊勢浜海岸
計画平面図

総復旧延長 L=480m

被災現況平面図
御伊勢浜海岸


数量表 (10m当り)

工 種	名 称	数 量	単 位	工 種	名 称	数 量	単 位
土工	盛土 (築堤)	1595.46	m ³	裏法基礎工	コンクリート	8.45	m ³
	床掘 (水上)	212.96	m ³		型枠	21.69	m ²
	床掘 (水下)		m ³		目地材	3.94	m ²
前法工	被覆ブロック	71.00	個	天端工	基礎碎石	3.40	m ³
	基礎栗石	89.46	m ³		表面均し	14.00	m ²
	基礎栗石表面均し	298.20	m ²		止水矢板	16.67	枚
	裏込碎石	59.64	m ³		表層コンクリート	24.54	m ³
	裏込碎石表面均し	298.20	m ²		捨てコンクリート	5.26	m ³
	吸出防止材	333.47	m ²		裏込碎石	10.30	m ³
	盛土法面整形	201.09	m ²		裏込碎石表面均し	52.2	m ²
	基礎捨石	22.48	m ³		調整コンクリート		m ³
					型枠	14.91	m ²
裏法工	被覆ブロック	38.00	個	隔壁工	隔壁コンクリート	3.20	m ³
	基礎栗石	47.64	m ³		型枠	12.94	m ²
	基礎栗石表面均し	158.20	m ²		捨てコンクリート	0.51	m ³
	裏込碎石	31.96	m ³		裏込碎石	1.02	m ³
	裏込碎石表面均し	159.40	m ²		裏込碎石表面均し	5.09	m ²
	盛土法面整形	214.98	m ²		止水矢板	15.80	枚
	調整コンクリート	1.94	m ³				
排水工	既製品PU300	10.00	m	植栽工	盛土 (生育基盤)		m ³
	基礎碎石	0.50	m ³				

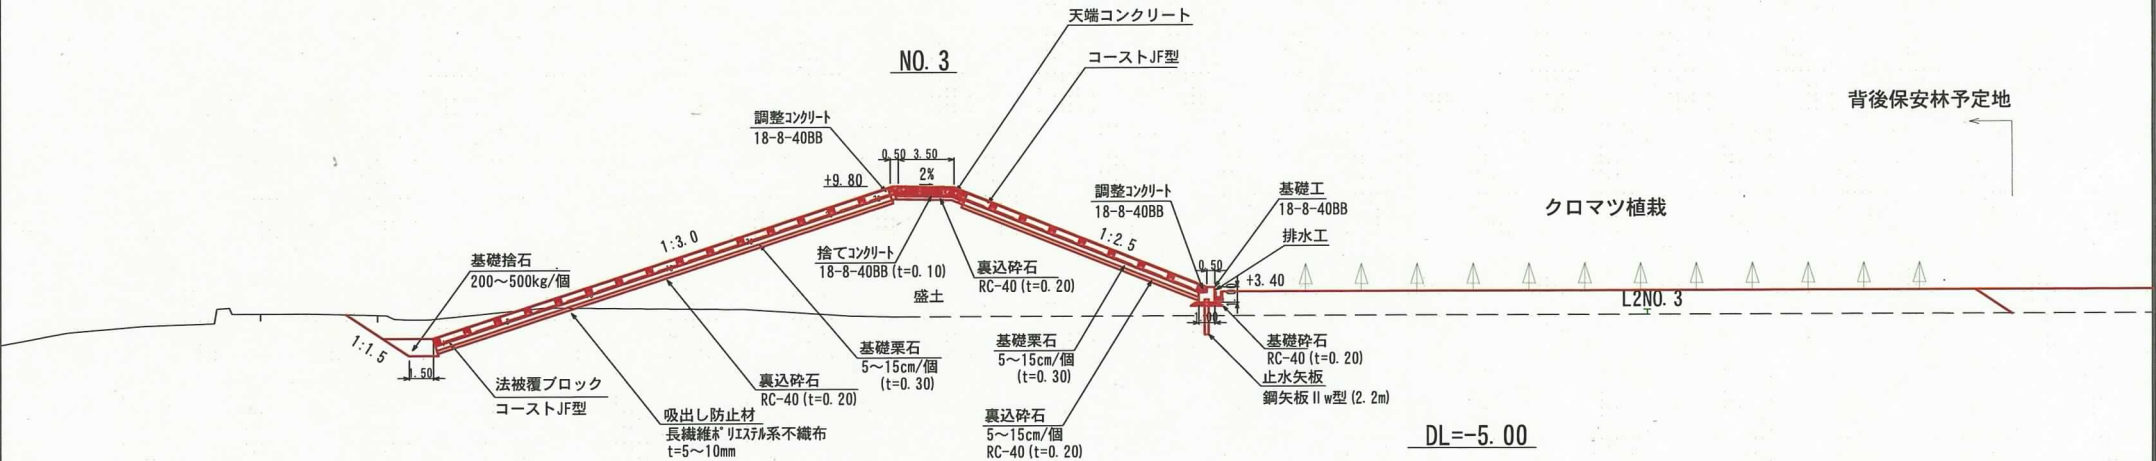

数量表 (10m当り)

工 種	名 称	数 量	単 位	工 種	名 称	数 量	単 位
土工	盛土 (築堤)	794.84	m ³	裏法基礎工	コンクリート	8.45	m ³
	床掘 (水上)	525.77	m ³		型枠	21.69	m ²
	床掘 (水下)	184.82	m ³		目地材	3.94	m ²
前法工	被覆ブロック	170.00	個	天端工	捨てコンクリート	1.20	m ³
	基礎栗石	111.14	m ³		表層コンクリート	20.05	m ³
	基礎栗石表面均し	369.74	m ²		捨てコンクリート	4.17	m ³
	裏込碎石	74.39	m ³		裏込碎石	7.68	m ³
	裏込碎石表面均し	371.64	m ²		裏込碎石表面均し	39.74	m ²
	吸出防止材	404.26	m ²		調整コンクリート	5.61	m ³
	盛土法面整形	195.21	m ²		型枠	15.77	m ²
	基礎捨石	26.94	m ³	隔壁工	隔壁コンクリート	3.34	m ³
	被覆ブロック	55.00	個		型枠	13.50	m ²
裏法工	基礎栗石	35.71	m ³		捨てコンクリート	0.71	m ³
	基礎栗石表面均し	118.43	m ²		裏込碎石	1.06	m ³
	裏込碎石	24.01	m ³		裏込碎石表面均し	5.28	m ²
	裏込碎石表面均し	118.43	m ²		止水矢板	16.60	枚
	盛土法面整形	159.40	m ²	排水工	既製品PU300	10.00	m
	調整コンクリート	8.51	m ³		基礎砕石	0.50	m ³

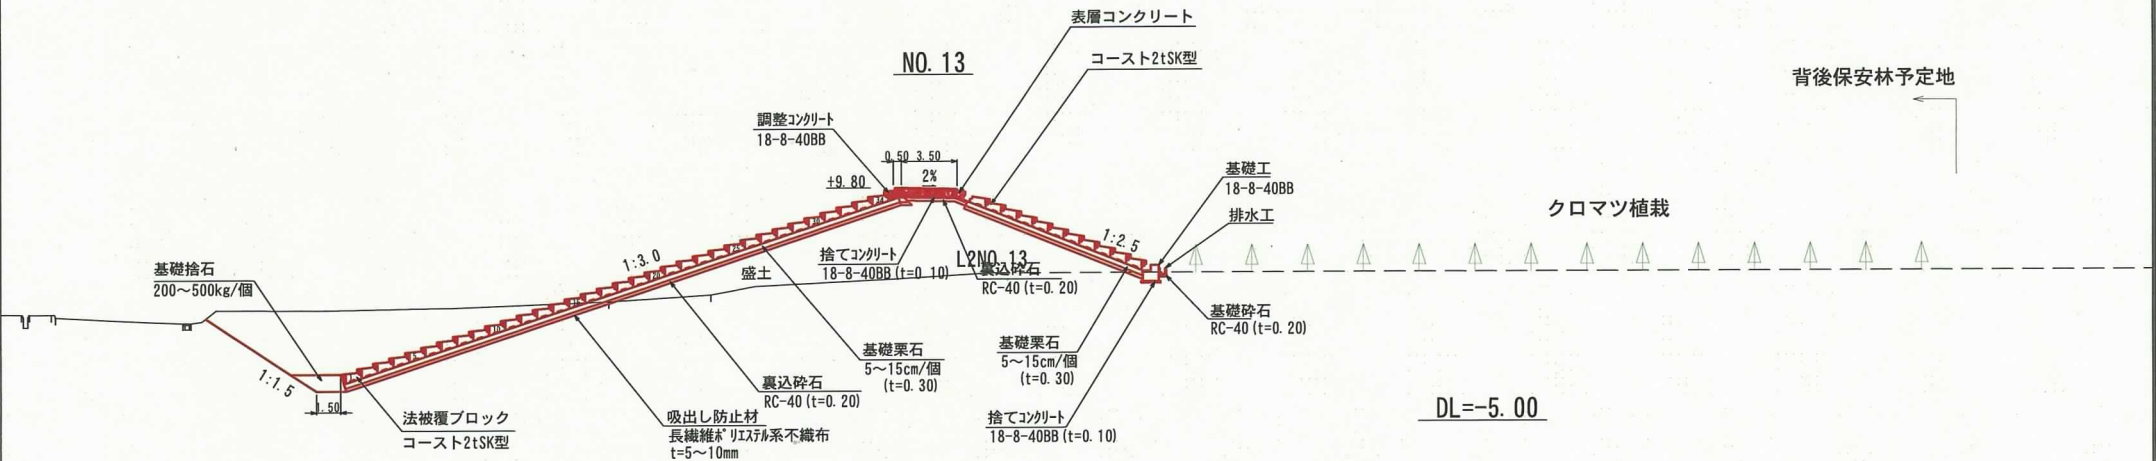

御伊勢浜海岸 標準横断面図

S=1:500

※ 想定林分… 樹高：15.5m 密度：620本/ha

