

治山施設災害復旧に係る地元説明会 【尾崎・千岩田海岸】

日 時：平成28年3月10日（木） 19:00～
開催場所：面瀬地域ふれあいセンター 多目的ホール

東北森林管理局
宮城北部森林管理署

気仙沼地方振興事務所
農林振興部

○本日のご説明内容

(1) 宮城北部森林管理署

尾崎・千岩田海岸の防潮堤整備事業計画について


(2) 気仙沼地方振興事務所農林振興部

海岸防災林造成事業計画について



尾崎・千岩田海岸の平面図

防潮堤平面図

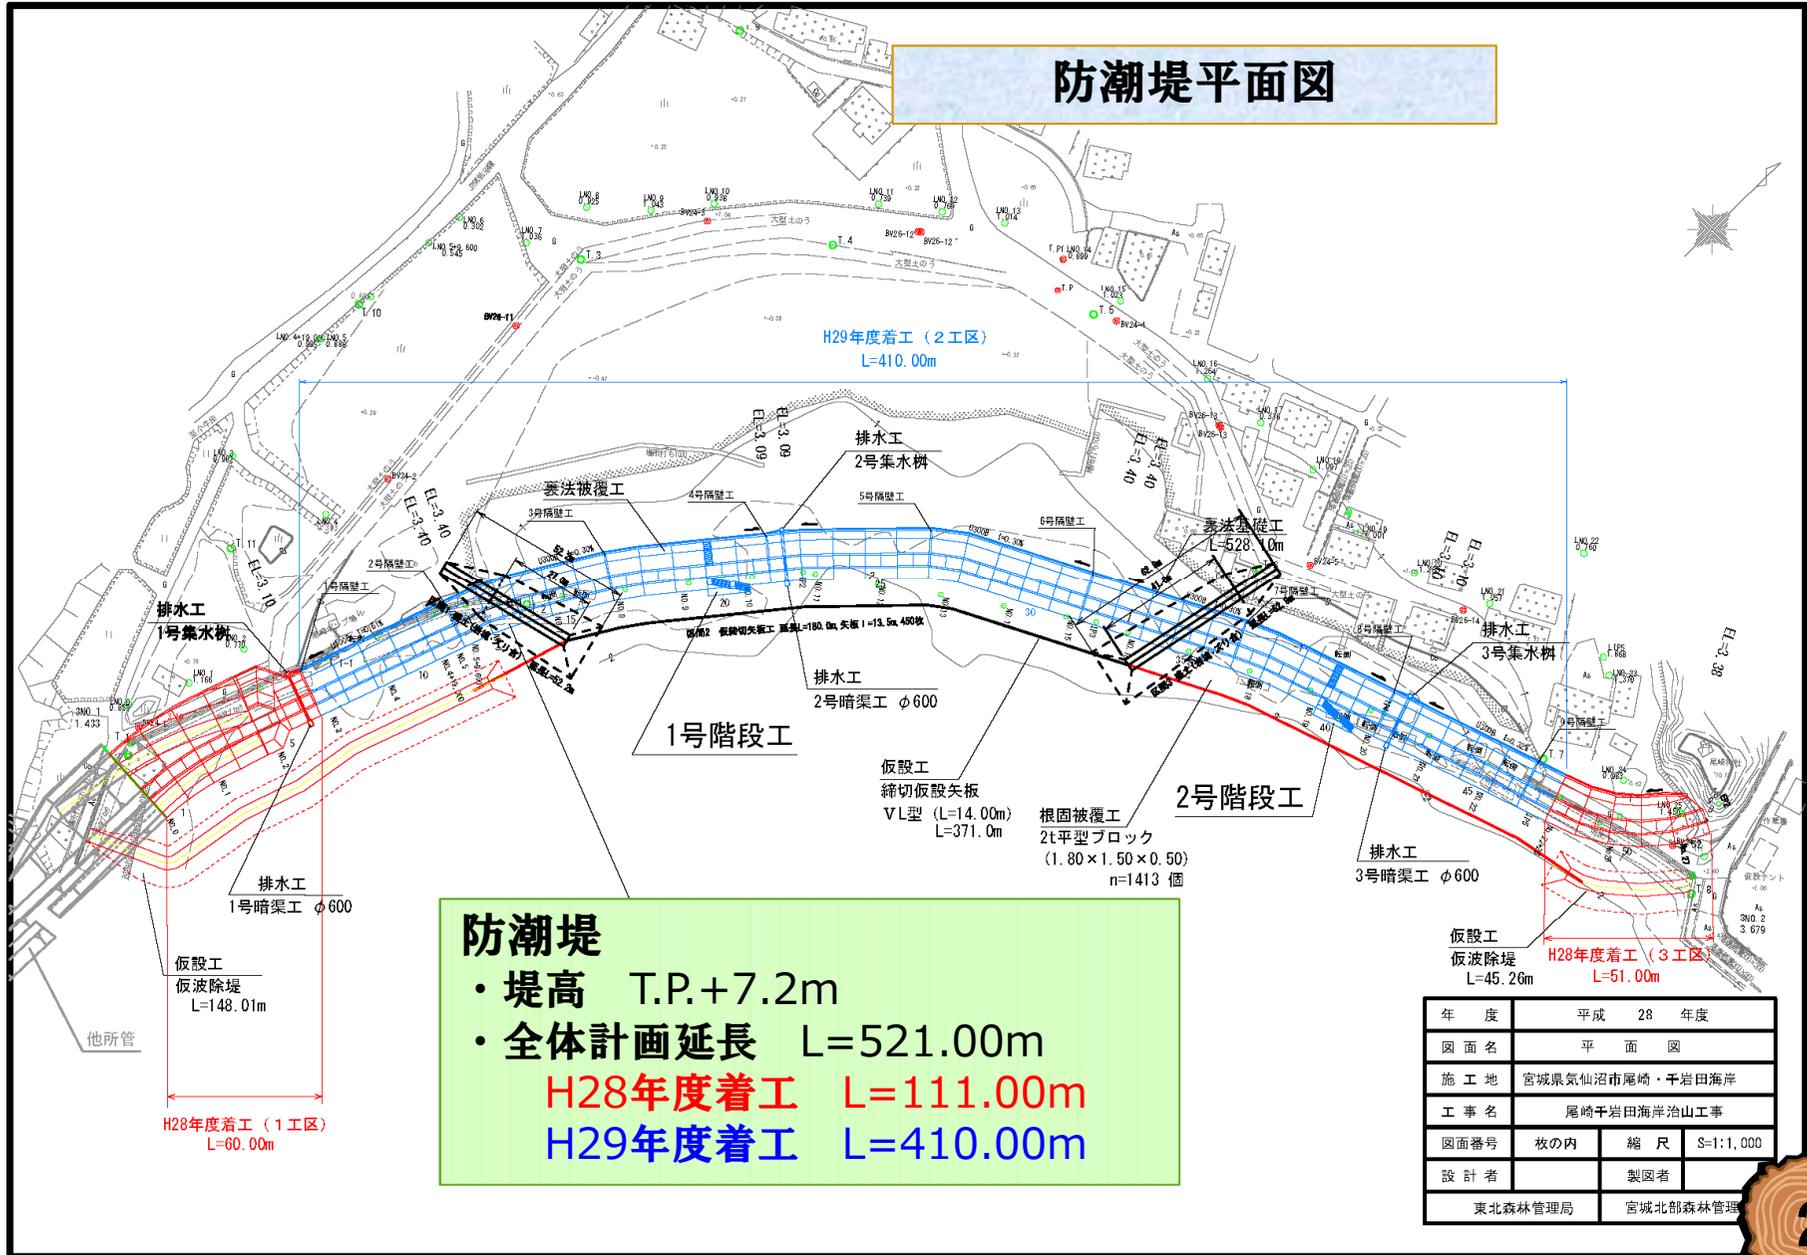

防潮堤

- ・堤高 T.P.+7.2m
- ・全体計画延長 L=521.00m
- H28年度着工 L=111.00m**
- H29年度着工 L=410.00m**




仮設工
仮波除堤
L=45.26m

H28年度着工 (3工区)
L=51.00m

年度	平成 28 年度	
図面名	平面図	
施工地	宮城県気仙沼市尾崎・千岩田海岸	
工事名	尾崎千岩田海岸治山工事	
図面番号	枚の内	縮尺 S=1:1,000
設計者		製図者
東北森林管理局		宮城北部森林管理

尾崎・千岩田海岸の構造図

防潮堤標準構造図

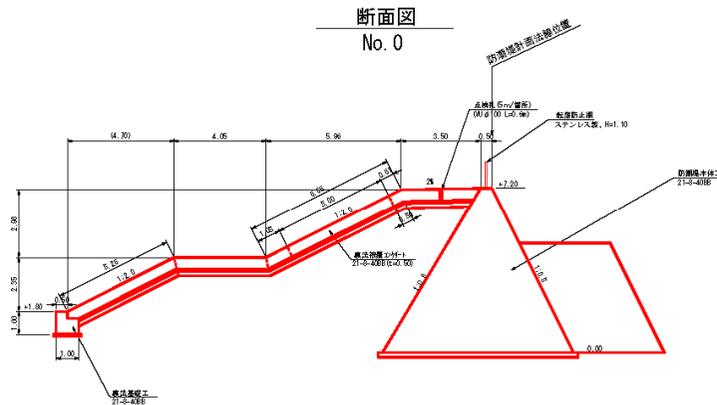
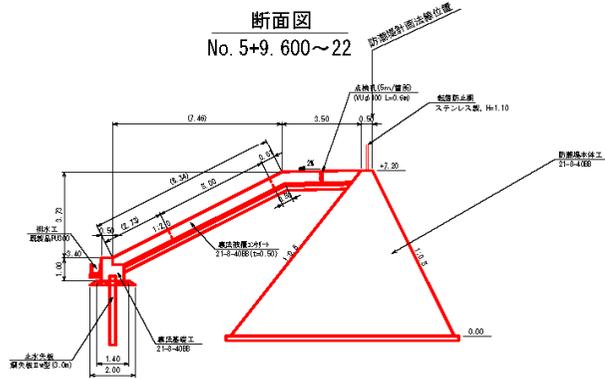
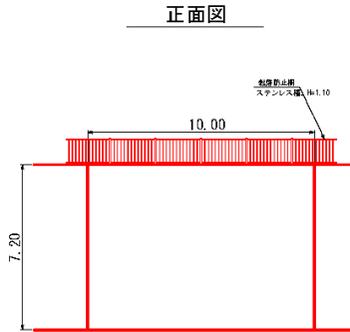


年度	平成 28 年度
図 名	防潮堤標準構造図
施工地	宮城県気仙沼市松崎尾崎 釜月千岩田
工事名	尾崎千岩田海岸治山工事
図番	枚の内 縮尺
設計者	製図者
東北森林管理局	宮城北部



尾崎・千岩田海岸の横断図

防潮堤横断図

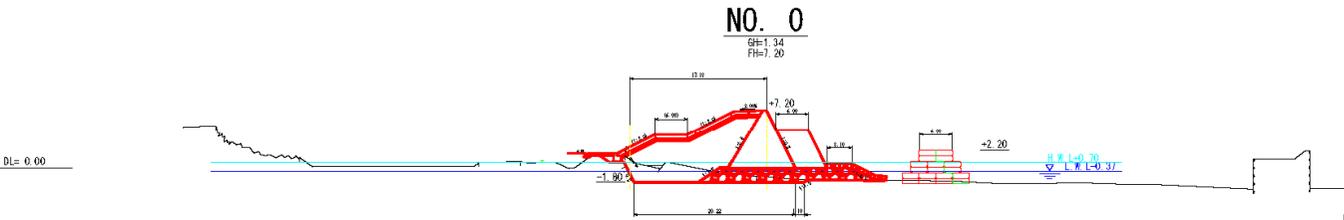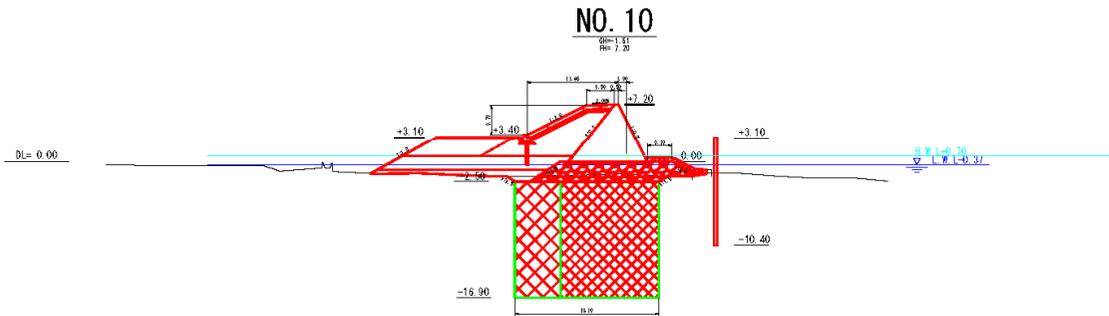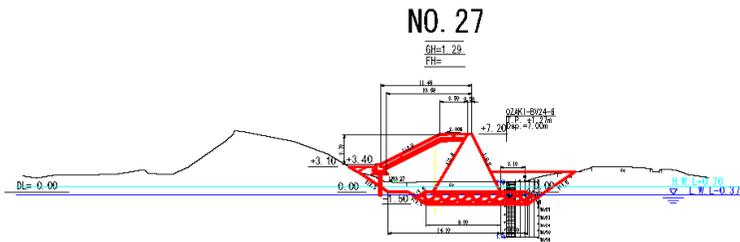


年 度	平成 28 年度		
図 面 名	横 断 図		
施 工 地	宮城県気仙沼市尾崎千岩田海岸		
工 事 名	尾崎千岩田海岸治山工事		
図面番号	枚の内	縮 尺	S=1:400
設 計 者		製 図 者	
	東北森林管理局		宮城北部森林管理




尾崎・千岩田海岸の階段工構造図 1

階段工平面図・構造図

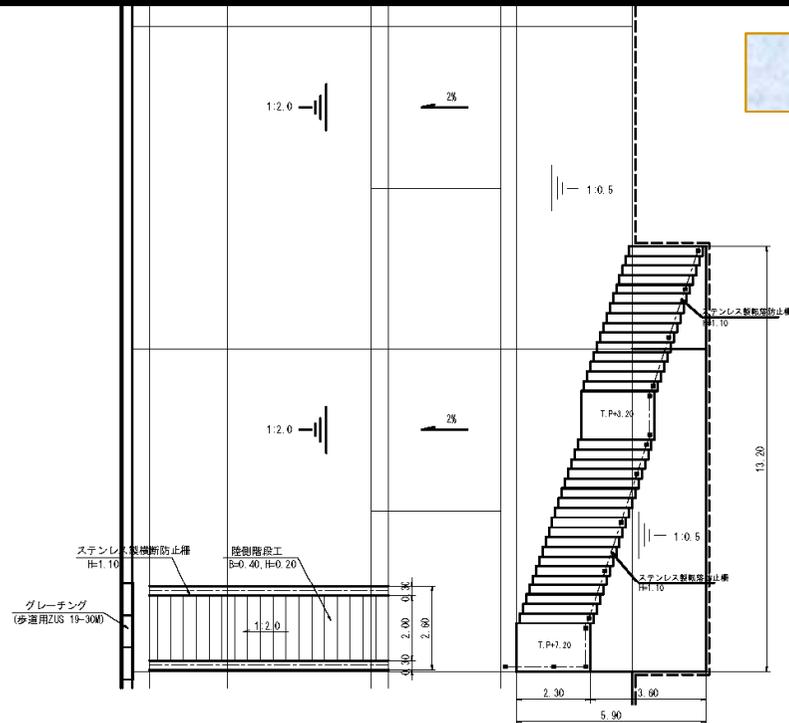

階段工断面図

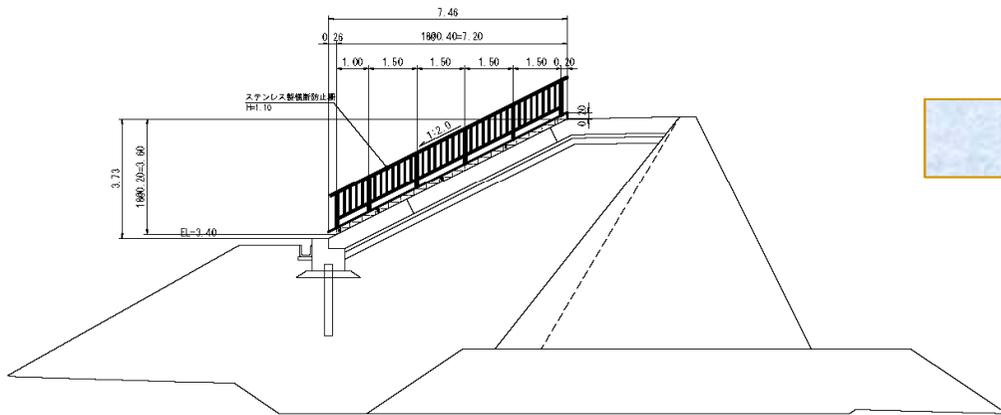


年度	平成 28 年度	
図面名	階段工標準構造図 (1)	
施工地	宮城県気仙沼市松崎尾崎、岩月千岩田	
工事名	尾崎千岩田海岸治山工事	
図面番号	枚の内	縮尺 1 : 100
設計者	製図者	
東北森林管理局	宮城北部森林管理署	

尾崎・千岩田海岸の階段工構造図 2

階段工構造図


階段工 正面図

1:100

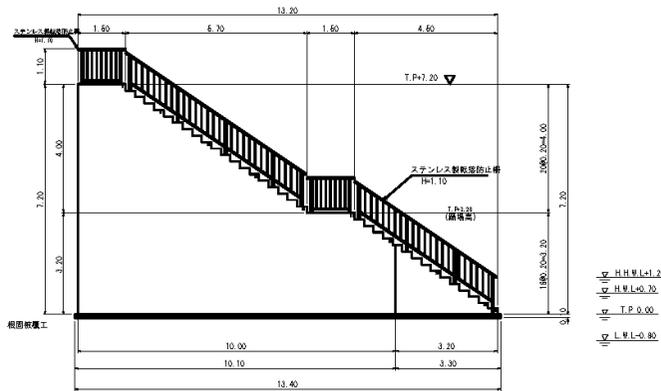


階段工 断面図

1:100

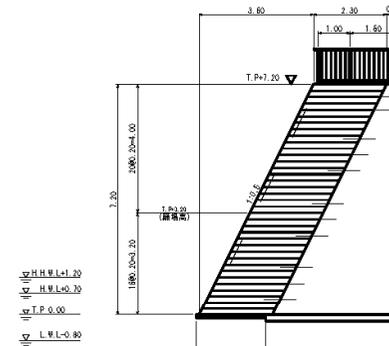

階段工 平面図

1:100

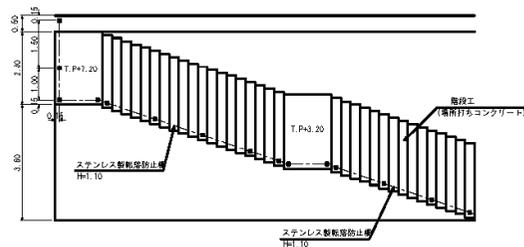

年度	平成 28 年度		
図面名	階段工標準構造図(2)		
施工地	宮城県気仙沼市松崎尾崎, 岩月千岩田		
工事名	尾崎千岩田海岸治山工事		
図面番号	枚の内	縮尺	1:100
設計者		製図者	
東北森林管理局		宮城北部森林管理署	



事業スケジュール（宮城北部森林管理署）

H28年度 尾崎・千岩田海岸 [特定民直]

H28.4

工事入札公告、開札・工事請負契約

H28.6

工事着手

H29年度 尾崎・千岩田海岸 [特定民直]

H29.4

工事入札公告、開札・工事請負契約

H29.8

工事着手

