

森林環境保全整備事業請負契約書（案）

- 1 事業名 森林環境保全整備事業（保育間伐活用型ほか 富山1）
- 2 事業場所 富山県富山市 長棟国有林201～林小班
- 3 請負予定数量 別紙事業内訳書のとおり。
- 4 事業期間 令和 年 月 日から（契約締結日の翌日）
令和 6年11月29日まで
- 5 請負予定金額 ー
(うち取引に係わる消費税及び地方消費税の額 ー)
- 6 選択条項 別冊約款中选择される条項は次のとおりである。
(選択されるものは○印、削除されるものは×印。)

適用削除の区分	選択項目	選択条項
×	契約保証金の納付	第4条第1項第1号
×	契約保証金の納付に代わる担保となる有価証券の提供	第4条第1項第2号
×	銀行、発注者が確実と認める金融機関等の保証	第4条第1項第3号
×	公共工事履行保証証券による保証	第4条第1項第4号
×	履行保証保険契約の締結	第4条第1項第5号
×	支給材料及び貸与品	第15条
×	前金払 分の 以内	第35条第1項
×	中間前金払	第35条第3項
○	部分払 6回以内	第38条
×	国庫債務負担行為に係る契約の特則	第40条

(注) 国庫債務負担行為に係る契約にあつては別紙を添付する。

7 支給材料及び貸与物件

品名	品質規格	数量	引渡予定場所	引渡予定月日

8 特約事項

【伐倒】における約款第32条第8号（検査及び引渡し）は測点等を利用した面積確定により行う。

上記の事業については、発注者と請負者は、各々の対等な立場における合意に基づいて、本契約書及び令和6年4月19日付けで交付した国有林野事業製品生産請負事業請負契約約款によって公正な請負契約を締結し、信義に従って誠実にこれを履行するものとする。

また、請負者が共同事業体を結成している場合には、請負者は別紙共同事業体協定書により契約書記載の事業を共同連帯して請け負う。

本契約の証として本書2通を作成し、当事者記名押印の上、各自1通を保有する。

令和 年 月 日

発注者 住所 富山県富山市黒崎字塚田割591-2

氏名 分任支出負担行為担当官 富山森林管理署長 鈴木 修

請負者 住所

氏名

事業内訳書

森林環境保全整備事業(保育間伐活用型ほか 富山1)

国 有 林 名		長 棟		合 計
事 業 区 分		保育間伐活用型	保育間伐存置型	
林 小 班		201へ①②	201へ③	
人 天 別		人	人	
保 安 林		水源涵養	水源涵養	
面 積(ha)		10.71	3.21	13.92
伐 採 種		間伐	間伐	
伐 採 方 法		列状間伐	定性間伐	
伐 採 率(%)		33	33	
林 齢		66年	66年	
本 数(本)		2,697	1,600	4,297
材 積(m3)		2,028.48	462.23	2,490.71
製 作(m3)		1,500		
単 位 工 程 m ³	伐 倒	2,028.48		
	集 造 材	1,500		
	山 元 巻 立	1,450		
	ト ラ ッ ク 運 搬	50		
完 了(m3)		1,500		

造材寸法書

富山森林管理署

樹種	径級	優先順位				
		1	2	3	4	5
スギ その他N	14以上	4.0m 製材 合板	2.0m 製材 合板	2.0m～4.0m パルプ・チップ材		
	13以下	2.0m～4.0m パルプ・チップ材				
L	20以上	4.3m (良材) 一般用材	3.2m (良材) 一般用材	2.1m (良材) 一般用材	2.0m パルプ材	
	18以下	2.0m パルプ・チップ材				

- ・直材を優先とする。
- ・延寸は10cmとする。
- ・採材の最小径は、N・L 6cmとする。
- ・特殊採材は監督職員の指示によることとする。
- ・この基準は市況動向等により変更することがある。

保育間伐（活用型）特記仕様書

1 作業方法

- (1) 伐採方法は別添事業内訳書により列状間伐によるものとし、列幅等は監督職員の指示によるものとする。
- (2) 事業区域において伐採木を存置する場合は、定性間伐（牛山式間伐方法）によるものとする。
- (3) 有用広葉樹（※1）と植栽木が競争し、植栽木が劣勢の場合は植栽木を伐採する。
- (4) 伐採点は局仕様書に準じ、残存立木を損傷しないよう伐倒方向に留意するものとする。

2 素材運搬

- (1) 素材運搬を行う場合は、貨物自動車運送業法を遵守すること。
- (2) 故意又は過失その他請負業者の責に帰する理由により、運搬中の物件を滅失又は損傷した場合には森林管理署長の指示することに従い、その物件の代金を納付し、その損害を賠償しなければならない。

3 その他

- (1) 水質汚染等の問題については、事業計画及び事業の実行の各段階において十分し、周辺地域の環境保全に努めなければならない。請負者の責により汚濁等が発生した場合は、請負者において汚濁等の除去及び防止並びに下流の関係者への説明を講じなければならない。
- (2) 上記によりがたい場合は監督職員の指示に従うものとする。

※1 有用広葉樹とは、高木性の次の樹種とする。

オニグルミ サワグルミ ドロヤナギ ハンノキ ケヤマハンノキ ウダイカンバ シラカバ ダケカンバ ミズメ アサダ クマシデ イヌシデ アカシデブナ イヌブナ ウバメガシ ク ヌギ アベマキ カシワ ミズナラ コナラ イチイガシ アカガシ ツクバネガシ アラカシ ウラジロガシ クリ スタジイ ツブラジイ ケヤキ ハルニレ ヤマグワ ホオノキ コブシ クスノキ タブノキ カツラ ウワミズザクラ エドヒガン オオヤマザクラ カスミサクラ ヤマザクラ アズキナシ イヌエンジュ キハダ ハナノキ イロハモミジ オオモミジ ヤ マモミジ コハウチワカエデ ハウチワカエデ ウリハダカエデ イタヤカエデ メグスリ ノキ トチノキ アオハダ シナノキ ミズキ コシアブラ ハリギリ ハクウンボク シオジ ヤチダモ アオダモ キリ

中部森林管理局管理経営の指針より抜粋

保育間伐（存置型）特記仕様書

1 作業方法

- (1) 伐採方法は別添事業内訳書により定性間伐（牛山式間伐方法）によるものとする。
- (2) 有用広葉樹（※1）と植栽木が競争し、植栽木が劣勢の場合は植栽木を伐採する。
- (3) 伐採点は局仕様書に準じ、残存立木を損傷しないよう伐倒方向に留意するものとする。
- (4) かかり木となった伐採木は、できる限り外し倒伏させるものとする。倒伏出来ない場合はテープ等に表示し、周囲より確認できるようにする。
歩道及び林道付近では、通行に支障のないよう伐倒木を取り除くものとする。

2 その他

- (1) 上記によりがたい場合は監督職員の指示に従うものとする。

※1 有用広葉樹とは、高木性の次の樹種とする。

オニグルミ サワグルミ ドロヤナギ ハンノキ ケヤマハンノキ ウダイカンバ シラカバ ダケカンバ ミズメ アサダ クマシデ イヌシデ アカシデブナ イヌブナ ウバメガシ ク ヌギ アベマキ カシワ ミズナラ コナラ イチイガシ アカガシ ツクバネガシ アラカシ ウラジロガシ クリ スタジイ ツブラジイ ケヤキ ハルニレ ヤマグワ ホオノキ コブシ クスノキ タブノキ カツラ ウワミズザクラ エドヒガン オオヤマザクラ カスミサクラ ヤマザクラ アズキナシ イヌエンジュ キハダ ハナノキ イロハモミジ オオモミジ ヤ マモミジ コハウチワカエデ ハウチワカエデ ウリハダカエデ イタヤカエデ メグスリ ノキ トチノキ アオハダ シナノキ ミズキ コシアブラ ハリギリ ハクウンボク シオジ ヤチダモ アオダモ キリ

中部森林管理局管理経営の指針より抜粋

特記仕様書（森林作業道作設）

（中部森林管理局標準例）

本事業で作設する路網は継続的に用いられる森林作業道によること。

森林作業道の作設にあたっては、路体は堅固な土構造によることを基本とし、構造物は地形・地質、土質、人家等との位置関係等の条件から、必要な箇所限定して設置するものとするほか、下記によること。

記

第1 路線計画

1 計画

路線（線形）については、次に配意する。

①車輻系の作業システムの効率性が効果的に引き出されるよう配置する。

なお、土砂の流出又は林地の崩壊により下流に被害を生じさせるおそれがある場合には、森林作業道によらない架線集材での作業システムを検討する。

②地形・地質の安定している安全な箇所を通過するようにする。

③地形に沿った屈曲線形とする。

④排水を考慮した波形勾配とする。

2 幅員等

幅員は3mまでとする。ただし、林業機械を用いた作業の安全性、作業性の確保から必要な区間に限って、0.5m程度の余裕を付加することができる。

3 縦断・横断勾配及び排水計画

縦断勾配は、集材又は苗木等の運搬作業を行う林業機械等が、木材等を積載し安全に上り走行・下り走行ができることを基本とし、概ね 10° （18%）以下とし、やむを得ない場合は、短区間に限り概ね 14° （25%）程度とする。

また、縦断勾配を緩やかな波状にすることにより、こまめな分散排水を行うこととし、排水先は安定した尾根部や常水のある沢にする等して、路面に集まる雨水を安全、適切に処理する。

横断勾配は、原則として水平とするが、水平区間など危険のない場所で、横断勾配の谷側をわずかに低くする排水方法を採用する場合は、必要に応じて丸太等による路肩侵食保護工、盛土のり面の保護措置をとる。

なお、木材積載時の下り走行におけるブレーキの故障や、雨天や凍結時のスリップによる転落事故を防止するため、カーブの谷側を低くすることは避け、原則として水平とする。排水はカーブ上部の入口付近で行う。（又は、事業終了時にカーブの出口に水切り等を行う。）

第2 施工

1 切土

切土工は、発生土量の抑制と切土のり面の安定が図られるよう適切に行う。

切土高は、切土のり面の安定や機械の旋回を考慮し1.5m程度以内に抑えることに努める。局所的に切土高が高くなる場合には、土質に応じた切土のり面勾配の工夫や現地に適した構造物の設置等を検討する。

切土のり面勾配は、管内の施工実績等を勘案し、直切りを原則とする。ただし、土質、地質に応じては、また、切土高が著しく高くなる場合には、6分、3分（岩石）とする。

2 盛土

盛土については、堅固な路体をつくるため、地山に段切りを行った上で、概ね30cm程度の層ごとにバケット及び履帯を用いて十分に締め固める。

なお、強度を有しない土質の場合は、盛土・地山を区分せず、路体全体を概ね30cm程度の層ごとに締め固め、路体全体としての強度を得る。

盛土のり面勾配は、概ね1割とする。盛土高が2mを超える場合は、1割2分程度とする。

ヘアピンカーブの盛土箇所では、締め固めを繰り返し行ったり、構造物を設けるなどして、路体に十分な強度をもたせる。

盛土の土量が不足する場合は、山側から谷側への横方向での土量調整だけでなく、縦方向での土量調整も行う。

3 構造物等

構造物は、安全確保の観点や地形・地質等から、必要に応じて設置する。現地発生資材を活用した丸太組等について、利用の頻度やコスト等を考慮して選定する。

4 伐開

伐開は、幅員に応じた必要最小限の幅とする。そのため、支障木の伐倒は、安全を確保した上で、出来る限り森林作業道作設と同時に実施する。

第3 周辺環境への配慮

人家、道路、鉄道その他の重要な保全対象への土砂、転石、伐倒木等が落下しないようにするほか、希少な野生生物の生息・生育情報を知ったときは必要な対策を検討する。

第4 その他

1 表土、根株の扱い

はぎ取り表土や根株を、盛土のり面保護工として利用する場合は、土質、根株の大きさ、萌芽更新の容易性等を吟味し、地山（心土）を概ね30cmの層毎にバケット等で締め固める際に、土羽工の一部として用いること。

なお、表土は植生回復を促すため、上記各層の間の土羽表面に挟み込むようにして十分締め固める。

また、根株は表土や地山（心土）等と一緒に十分締め固めるとともに、作業に支障のないよう固定する。

根株を丸ごと路体内に完全に埋設すること等は、締め固めが難しくなるので避ける。

また、土質、根株の大きさ、集材方法、山腹傾斜等から、盛土のり面保護工に向かない場合は、安定した状態にして自然還元利用等を図る。


2 事業中断及び終了時

事業中断及び終了時において、洗掘を防ぐための水切りを登坂部分等に入れる。

3 その他

この特記仕様書は、森林作業道作設指針（平成22年11月17日付け22林整整第656号林野庁長官通知）に基づき、中部森林管理局管内の地形・地質、土質や気象条件、路網開設実績等を踏まえ、定めたものである。なお、この仕様書に定めのないものについては、森林作業道作設指針によることを基本とする。

森林作業道標準横断図

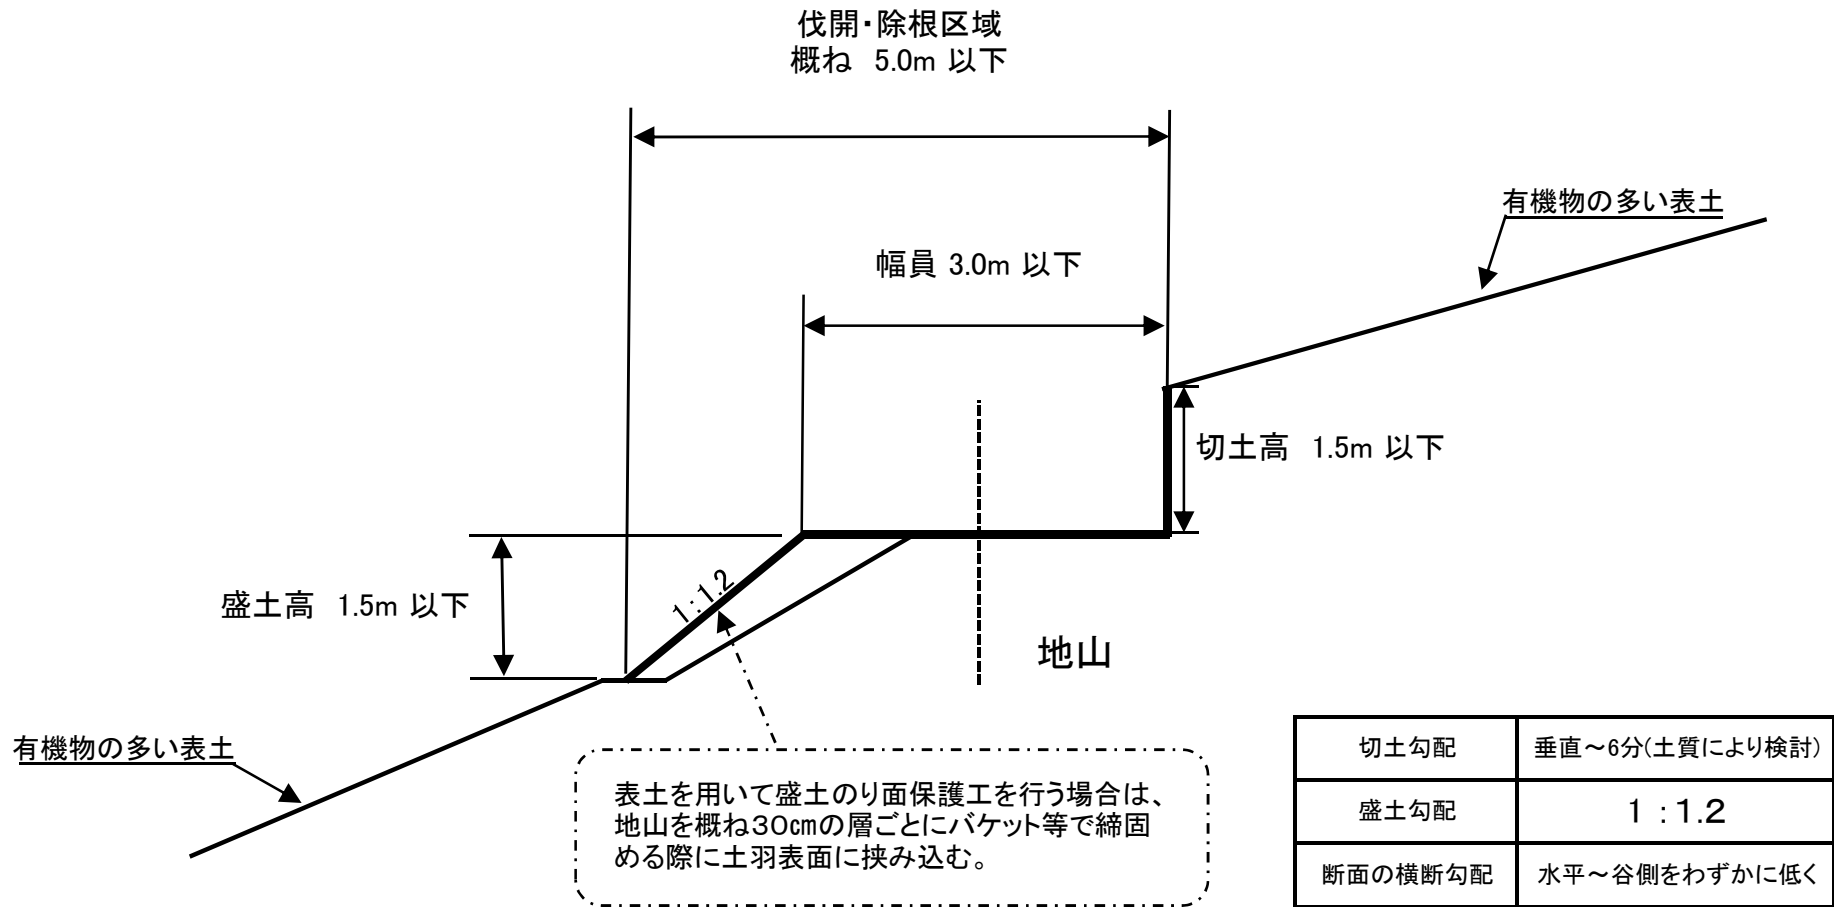

特記仕様書 (林地保全に配慮した施業推進)

森林作業道を作設する場合の製品生産事業の実行にあたっては、特記仕様書（森林作業道作設）及び森林作業道作設指針に沿って実施しているところであるが、林地保全に配慮した施業を担保するため、次に掲げる事項を定めるものとする。

- (1) 請負者は、森林作業道作設指針に即して特記仕様書（森林作業道作設）を遵守しなければならない。
- (2) 請負者は、作設する森林作業道の路線計画を明示した図面を含めた事業計画を森林管理署長等に提出し、その確認を受けなければならない。
- (3) 請負者は、(2) で確認を受けた森林作業道の計画に変更が生じたときは、その変更内容について森林管理署長等に提出し、その確認を受けなければならない。
- (4) 森林管理署長等は、路線計画と異なる森林作業道を施工した場合等、請負者の責に帰すべき事由により、林地崩壊が発生し又は発生する可能性が高い等の林地保全上特に問題があると認めるときは、請負者の負担において盛土の転圧、排水溝の設置等の必要な措置を命じることができる。この場合において、請負者は森林管理署長等の命に応じ、必要な措置を講じなければならない。

事業計画に関する技術提案

(事業名：森林環境保全整備事業（保育間伐活用型ほか 富山1）)

会社名：(株)〇〇建設


- 標記の技術提案については以下のとおり提案します。なお、認められない場合には、標準案に基づき実施します。
- 標記の技術提案については以下のとおり提案します。なお、認められない場合には、入札参加を希望しません。
- 標記については、標準案に基づき実施します。

※ いずれかを■にすること。


項 目	具体的な対策方法等
事業計画上の考慮事項 についての工夫・提案	
工程管理についての工夫 ・提案	
環境に配慮した路網の 作設についての工夫・ 提案	
品質管理についての工夫 ・提案	
安全管理についての工夫 ・提案	



(備 考)

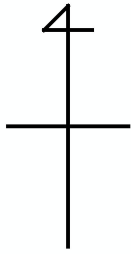- 1 受注者は上記の提案について、誠実に対応するものとする。
- 2 原則として、各項目の施工上の工夫・提案に関して入札公告、入札説明書及び工事仕様書で要求されている性能等を超える具体的で明確な提案（「努める」「努力する」等の曖昧な提案ではないもの）を記載することとし、2枚程度までとする。
- 3 参考図書を添付する場合は、別に2枚程度までとする。

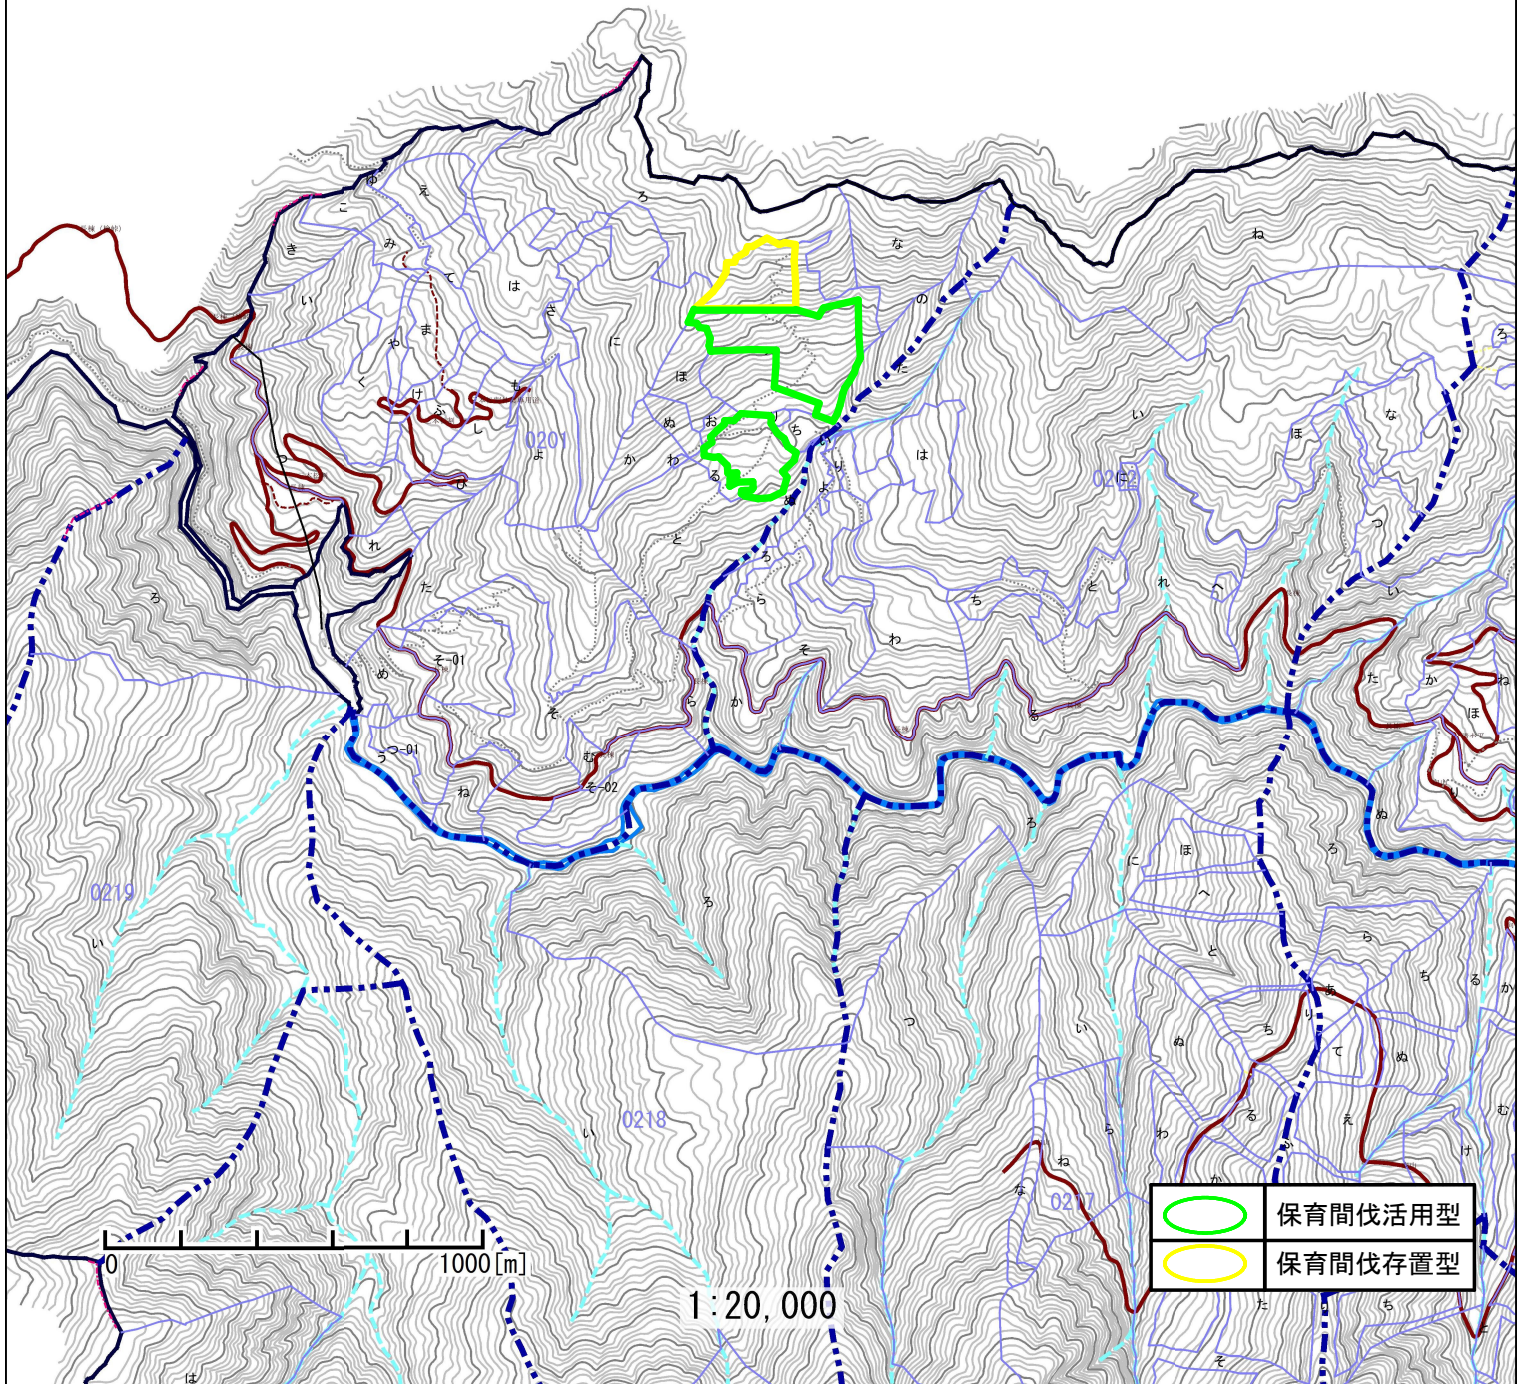


森林環境保全整備事業（保育間伐活用型ほか 富山1）
位置図



	保育間伐活用型
	保育間伐存置型

1 : 20,000

森林環境保全整備事業（保育間伐活用型ほか 富山1）
位置図

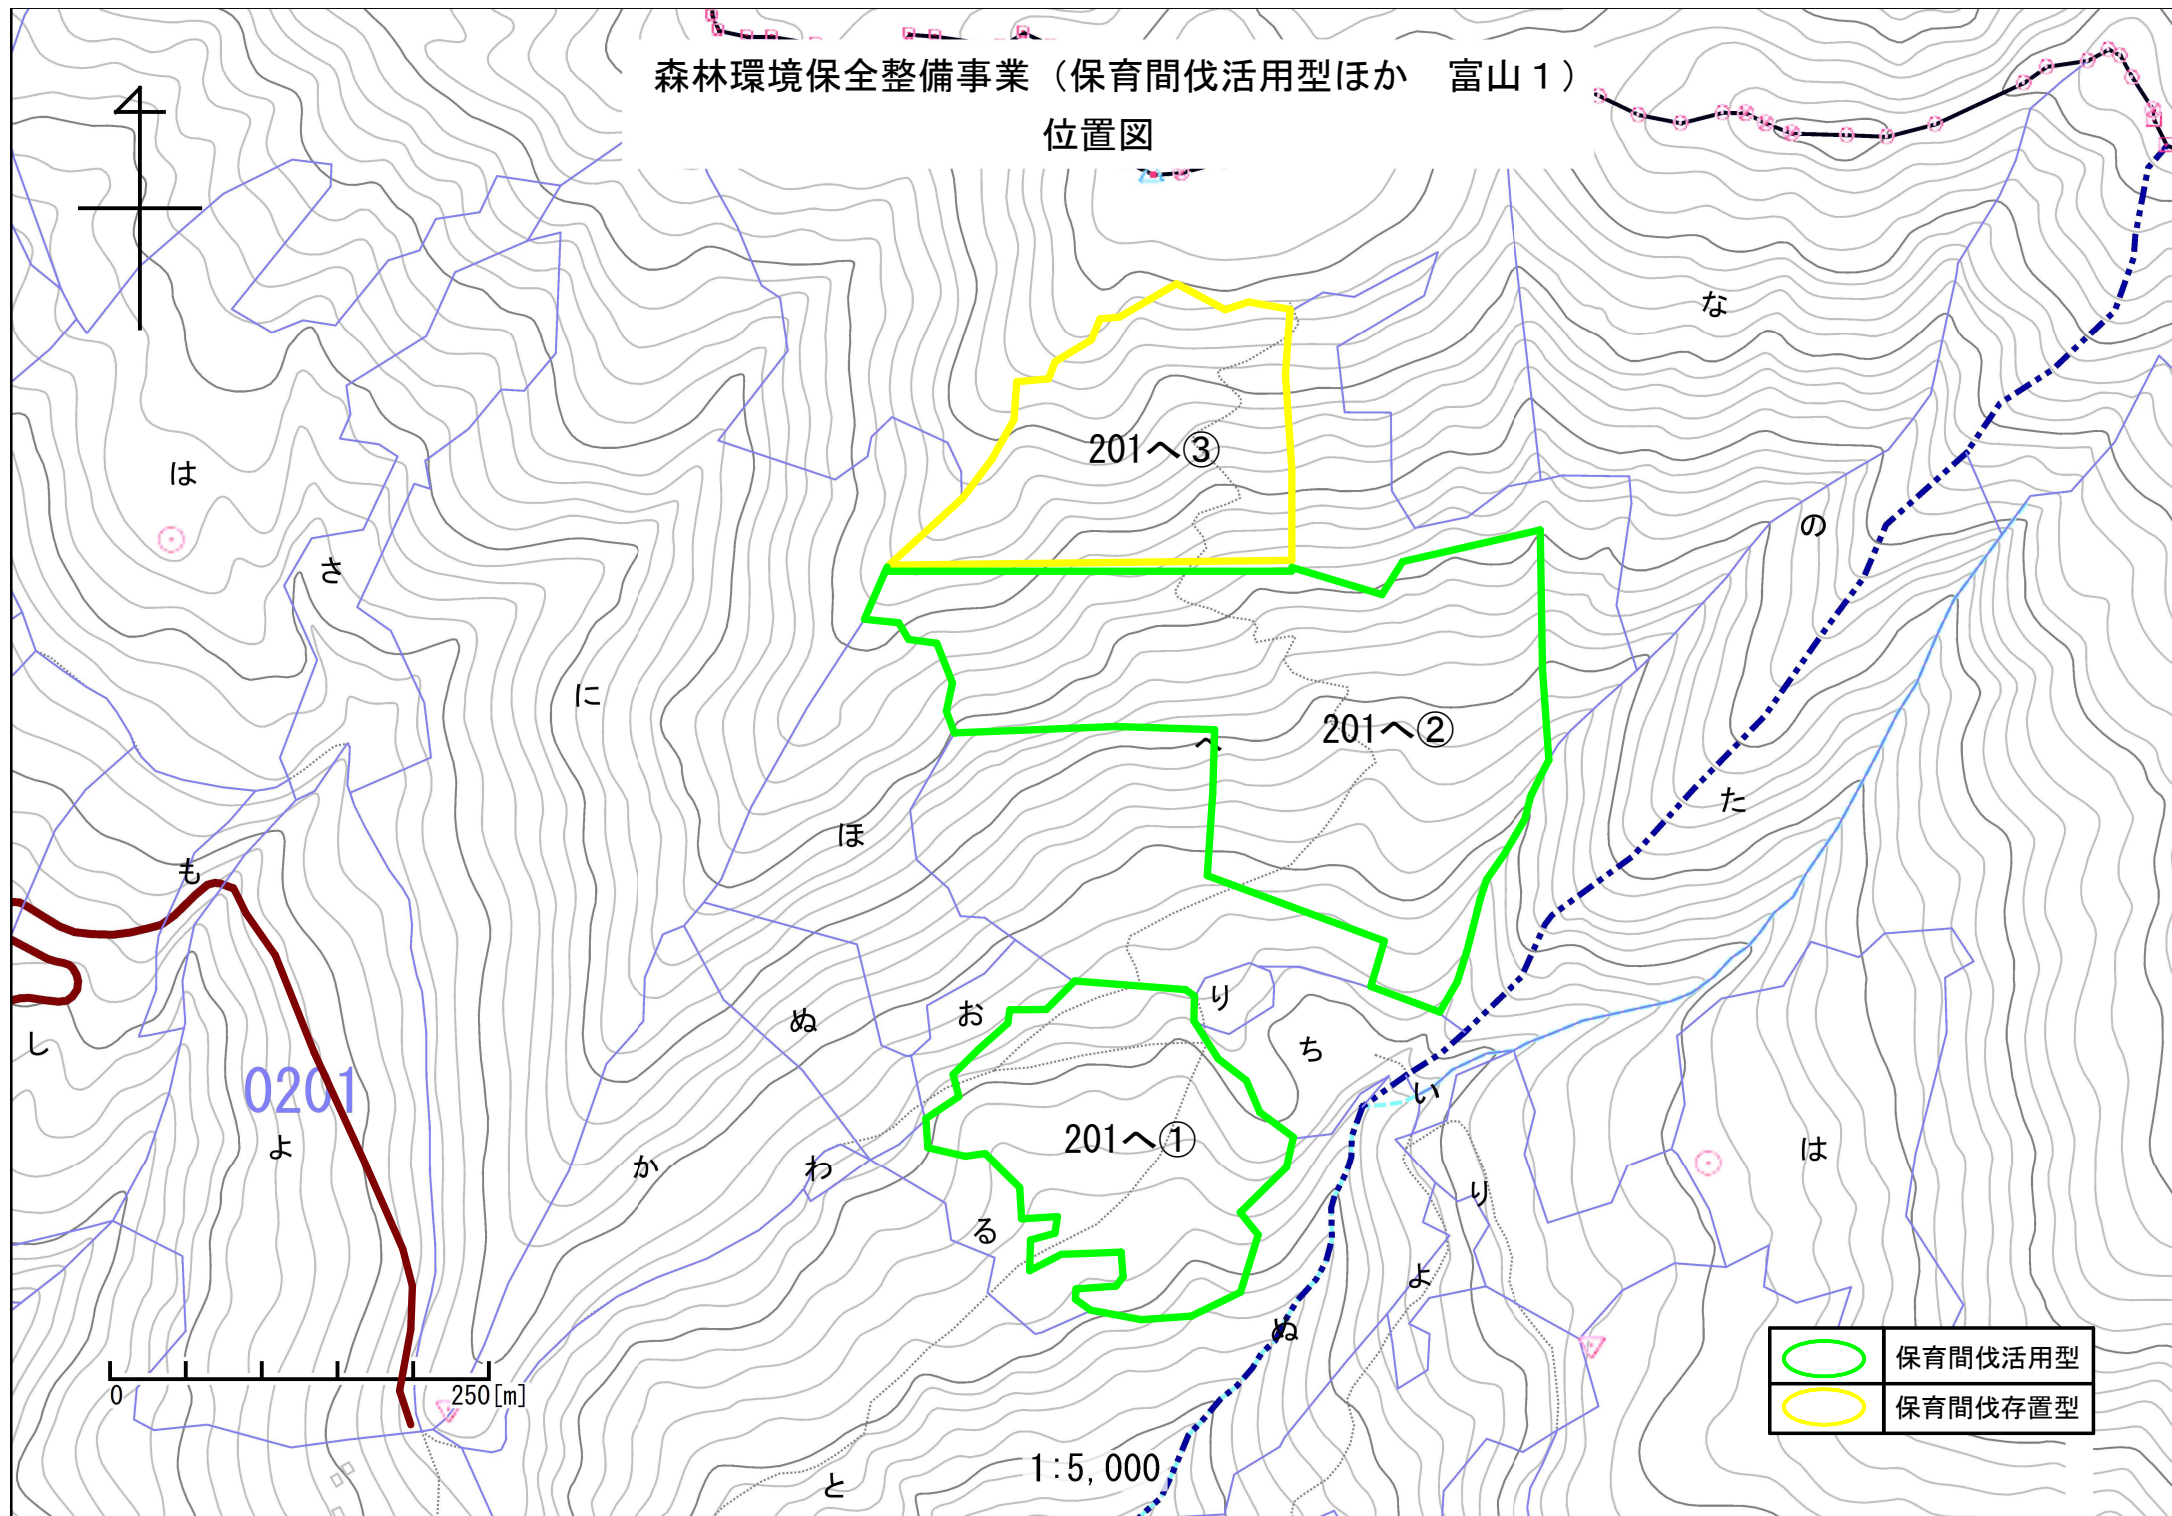

	保育間伐活用型
	保育間伐存置型