

物 件 案 内

物件番号		1 - 2 9			
所在地		北海道上川郡上川町栄町50-1、新光町4			
住居表示					
地 目		雑種地	面 積 ^(注)	14,896.15 m ²	
接面道路の状況		北側で幅員10mの町道に接面している。			
法令に基づく制限	都市建築基準法	区域区分	市街化区域		
		地域地区	用途地域	準工業地域	
			その他		
		建ぺい率	60 %		
		容積率	200 %		
	その他				
私道の負担等に関する事項		私道負担の有無	無	負担の内容	
		道路後退の有無	無	負担の内容	
供給・排水施設の整備状況			接続の可否	備	考
		電 気	可	接面道路に配線	
		公 営 上 水 道	可	接面道路に配管	
		公 共 下 水 道	否		
		都 市 ガ ス	否	プロパン可	
交通機関		・ JR石北本線「上川駅」から西方に約1.1km 徒歩16分			
公共施設等		役 所	小学校	中学校	
		上川町役場	上川小学校	上川中学校	
参考事項	・ 本地は、(旧)上川営林署の時に貯木場敷として利用していた土地です。 ・ 本地は、JR上川駅に隣接し、平坦でやや高台になっている更地です。 ・ 北西に面した道路は、跨線橋(道道上川停車場線)の側道です。 ・ 本地の周辺は、北側がJR所有地、南側が住宅地、東側は建築資材置場です。				
問い合わせ先		北海道森林管理局 保全課	〒064-8537 北海道札幌市中央区宮の森3条7丁目70番	TEL:011-622-5250	
		上川中部森林管理署 総務グループ(管理担当)	〒070-8003 北海道旭川市神楽3条4丁目3番25号	TEL:0166-61-0207	

(注): ※を付している面積は、台帳上の面積であり、実測後変更することがあります。

位置図



売払箇所

上川町

留辺

スキー場

かみんぐホール

中央町

上川駅

新栄町

石狩川

菊水橋

上川層雲峡 I.C.

菊水

留辺志部橋

600m

電子国土

上川公園
住宅図

西町

花園町

中央町

北町

南町

新光町

売払箇所

かみかわ

330

平成21年6月8日
旭川地方事務局
これは図面に記録されている内容を証明した書面である。

登記官

富山一憲

登記年月日：平成21年6月3日

種類	既設の別	筆界点符号
石標	既設	
新設		
コンクリート	既設	は8、は11、は12、は15、は19
新設		L18~L19-1
金属標	既設	は13、は14、は16
新設		

地図番号 H⁴14、H⁴15、H⁴24


地番	①50-1 ②50-3	土地積測在量
土地の所在	上川郡上川町栄町	

公共基準点(世界測地系)
点名 X Y
三等三角点 雷辺志都山 -15900.908 42997.415
四等三角点 越路峠 -15716.094 40564.416

求積表

地番	① 50-1 (基)			
NO	X_n	Y_n	$Y_{n+1}-Y_{n-1}$	$X_n \cdot (Y_{n+1}-Y_{n-1})$
は8	-16541.707	41278.158	-93.318	1543639.013826
は11	-16457.579	41207.847	-68.776	1131886.453304
は12	-16456.296	41209.382	-0.498	8195.235408
L19-1	-16453.863	41207.349	4.185	-68859.416655
L19	-16448.616	41213.567	38.619	-635229.101304
L18	-16430.707	41245.968	40.300	-662157.492100
は16	-16427.584	41253.867	55.197	-906753.354048
は19	-16484.176	41301.165	24.291	-400417.119216
			合計	10304.219215
			合計面積	5152.1096075
			地積	5152 m ²

地番	② 50-3			
NO	X_n	Y_n	$Y_{n+1}-Y_{n-1}$	$X_n \cdot (Y_{n+1}-Y_{n-1})$
は13	-16462.390	41206.118	9.396	-154586.656440
は14	-16445.454	41216.745	44.312	-728730.957648
は15	-16423.471	41250.430	37.122	-609672.090462
は16	-16427.584	41253.867	-4.462	73299.879808
L18	-16430.707	41245.968	-40.300	662157.492100
L19	-16448.616	41213.567		635229.101304
L19-1	-16453.863	41207.349		122564.825487
			合計	251.594149
			合計面積	130.7970745
			地積	130 m ²

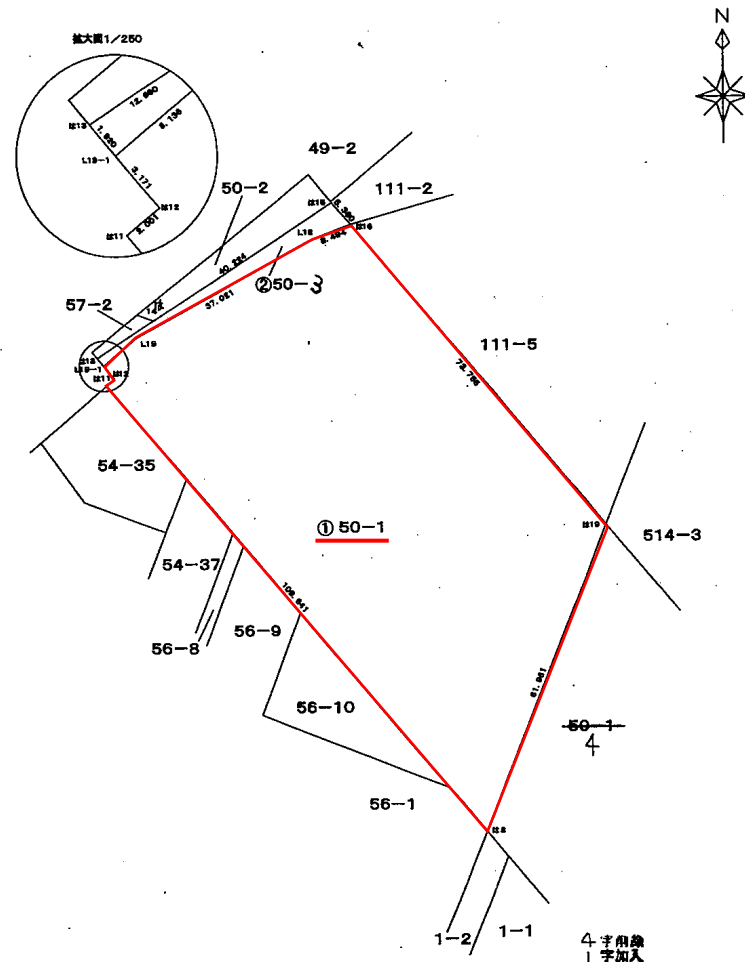

作製者 北海道森林管理局旭川事務所
農林水産技官 西澤 典雄
(平成21年5月26日作製)


申請人 農林水産省不動産登記嘱託職員
上川中部森林管理署 署長 〃

縮尺 1/1000


地図番号	境界標の種類及び筆界点の記号又は点名			
	種類	コンクリート標		
地籍図H14 H15,H24,H25	既設			
	新設	H15003, H24002 H25053, ~ H25060		



地番	4	土地の所在	上川郡上川町新光町
----	---	-------	-----------

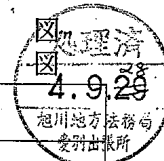

1/2

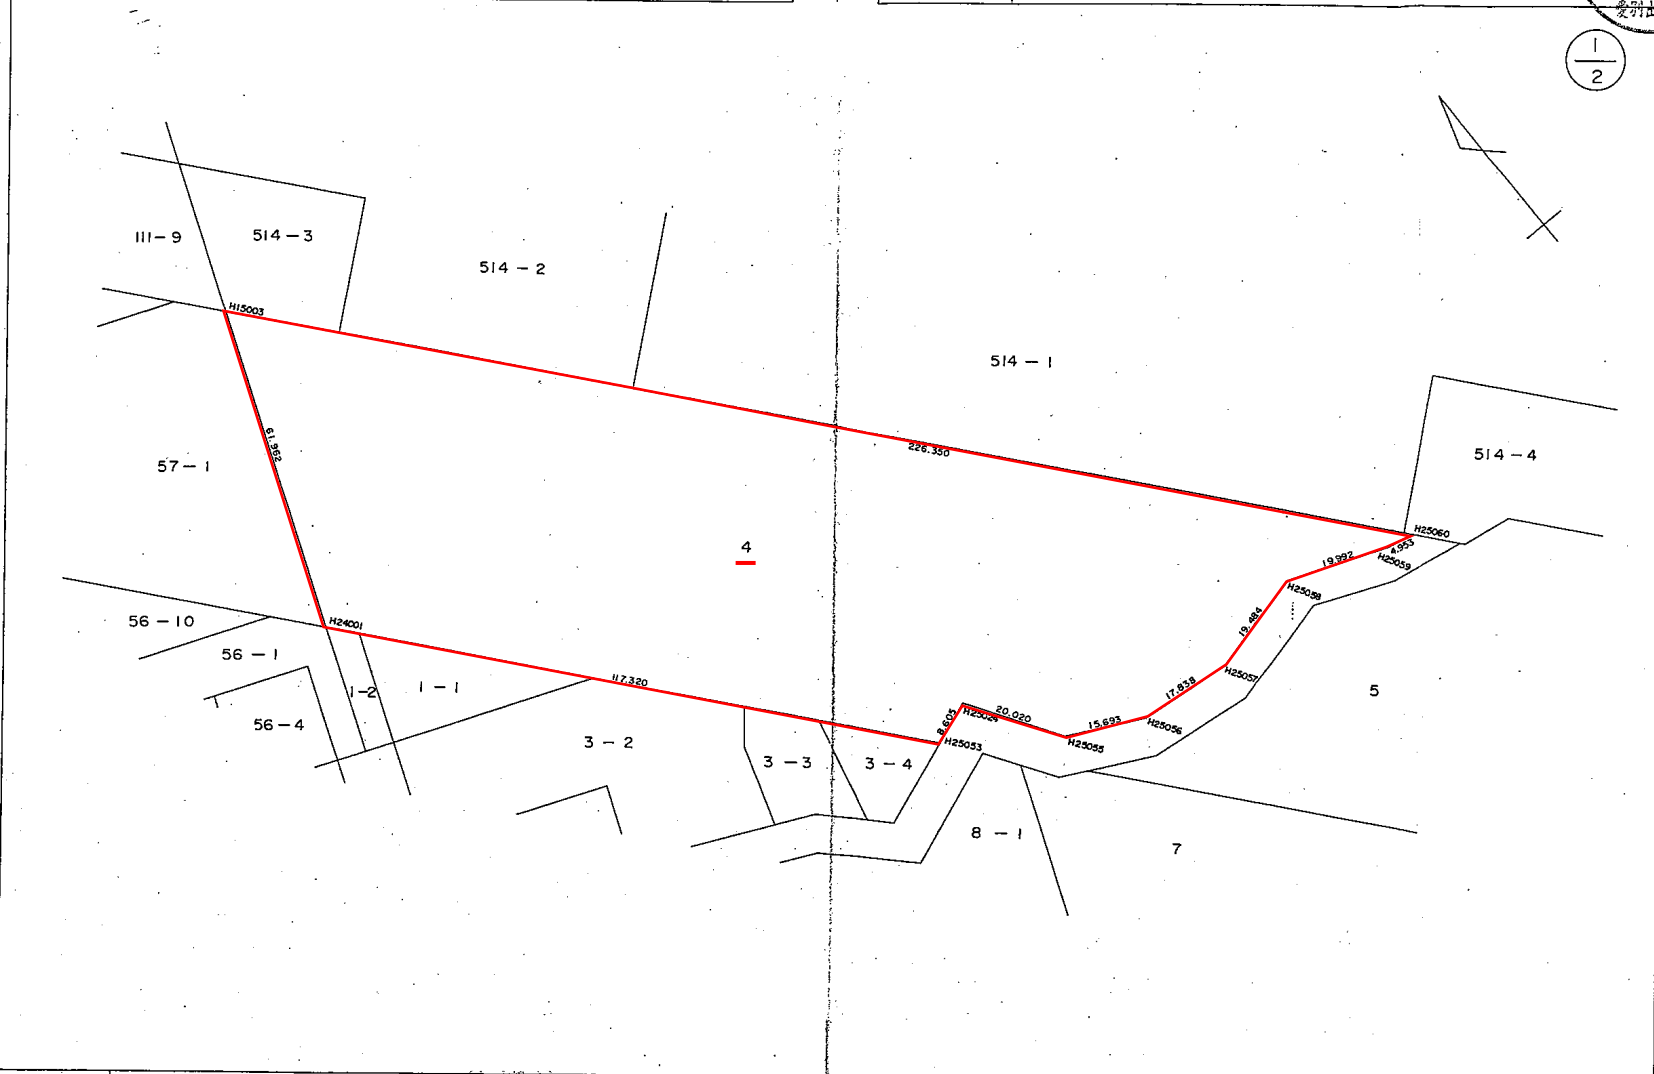

作製者	旭川市8条通9丁目8番8 山内和	成 3 年 11 月 15 日作製	申請人	上川町長 大方 春	縮尺	1/1000
-----	---------------------	-------------------	-----	-----------	----	--------



(旭川土地家屋調査士会統一用紙)

91-1 № 011766

これは図面の写しである。
平成 20 年 8 月 6 日
旭川地方方法務局
登記官 原口克広

複写機により作成

用


177713

地図番号	境界標の種類及び筆界点の記号又は点名			
	種類	コンクリート標		
	既設			
	新設			



地番	4
----	---

土地所
地積測在量

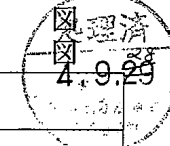

土地の所在	上川郡上川町新光町
-------	-----------

2
2

$$S = [(X_1 - X_1) \cdot dy_1] + \dots + [(X_n - X_1) \cdot dy_n]$$

$$dyn = [Y(n+1) - Y(n-1)]$$

4

デメイ	Xn	Yn	Yn+1-Yn-1	Xp*dy
H15003	-16747.809	41607.757	168.160	0.00000
H25060	-16921.489	41752.911	140.313	-24369.56184
H25059	-16920.440	41748.070	-23.511	4058.72744
H25058	-16913.290	41729.400	-37.530	6210.50193
H25057	-16918.180	41710.540	-36.590	6233.87489
H25056	-16916.220	41692.810	-31.740	5345.36514
H25055	-16909.150	41678.800	-24.790	3999.64339
H25054	-16892.280	41668.020	-18.814	2718.07739
H25053	-16895.362	41659.986	-83.269	12286.59075
H24001	-16805.342	41584.751	-52.229	3004.89105
ハイメシ =				19488.11014
1/2 =				9744.05507
チセキ =				<u>9744.</u>

作製者

土地家屋
調査士旭川市8条通9丁目8号
山内和夫

昭和33年 11月 15日作製



申請人

上川町長 大方 春


縮尺

1

(旭川土地家屋調査士会統一用紙)

91-4 No 001019

物件番号： 1 - 2 9

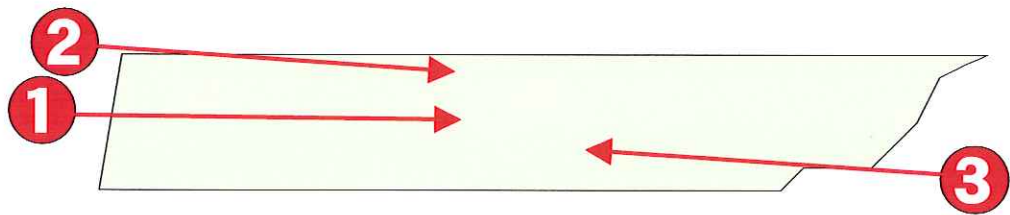

撮影No. 1



撮影No. 2



撮影No. 3

