


安子ヶ島山腹工仮設計画図 S=1:2,000

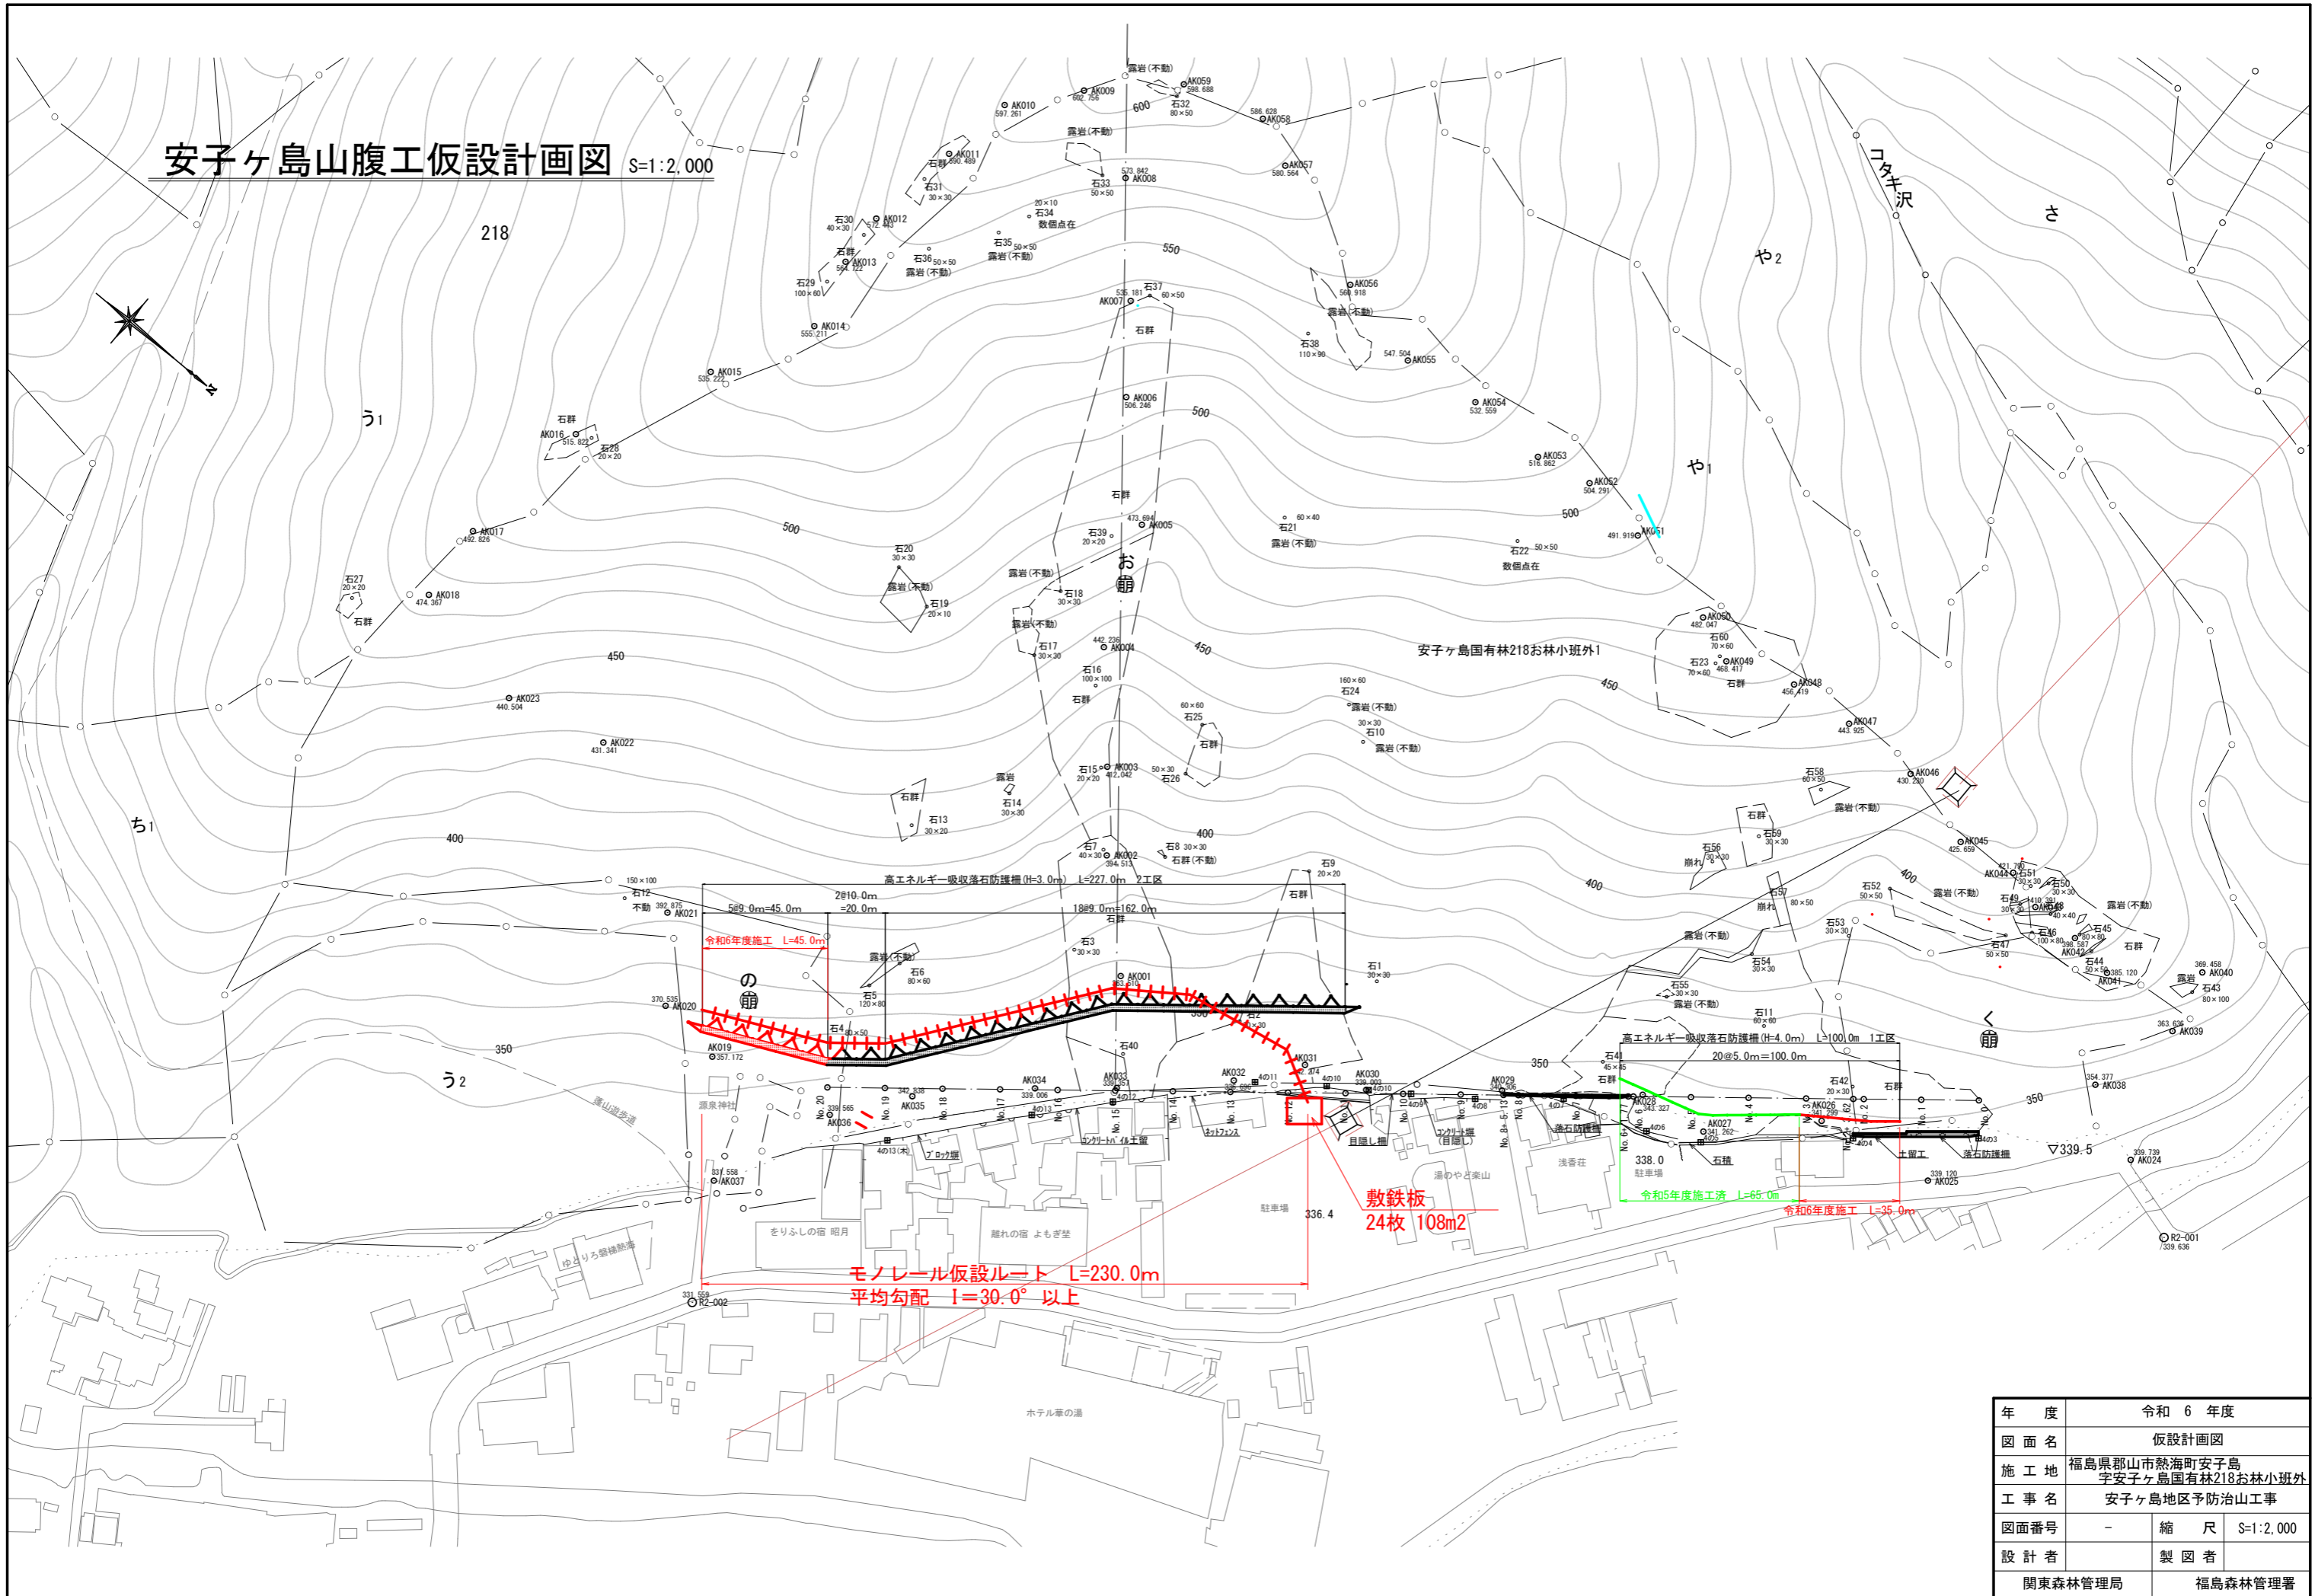

年度	令和 6 年度	
図面名	仮設計画図	
施工地	福島県郡山市熱海町安子島 宇安子ヶ島国有林218お林小班外	
工事名	安子ヶ島地区予防治山工事	
図面番号	-	縮尺 S=1:2,000
設計者	製図者	
関東森林管理局	福島森林管理署	