


植付標準間隔図

22へ

カラマツ

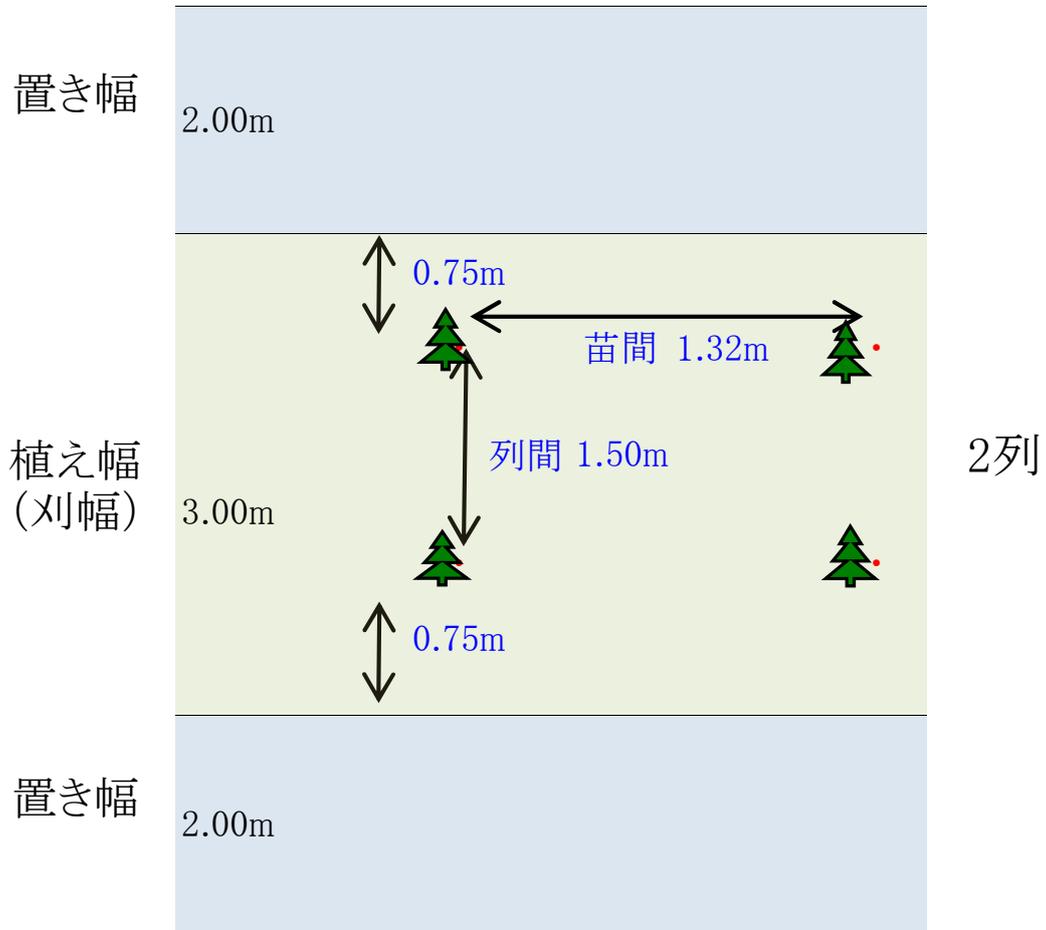


植付本数 3000本/ha

植付標準間隔図

23い

ヒノキ

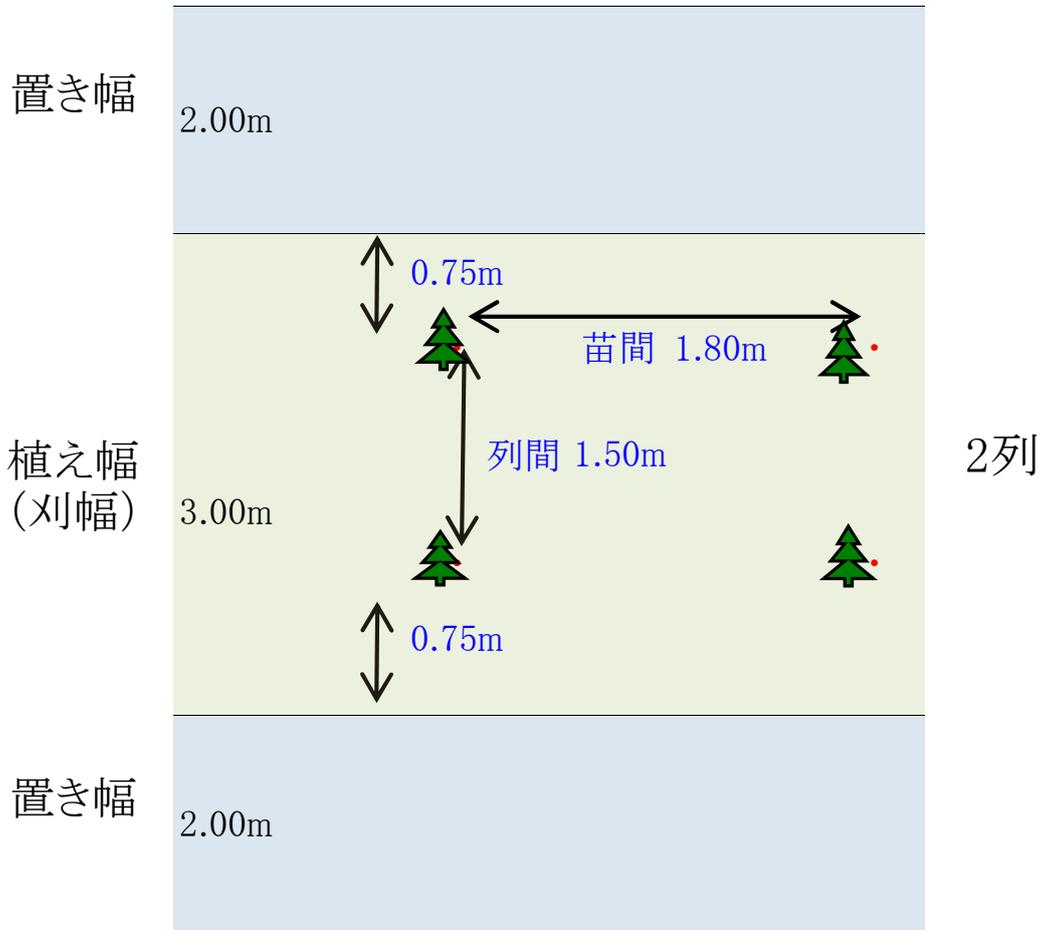


植付本数 2200本/ha

植付標準間隔図

23か

カラマツ

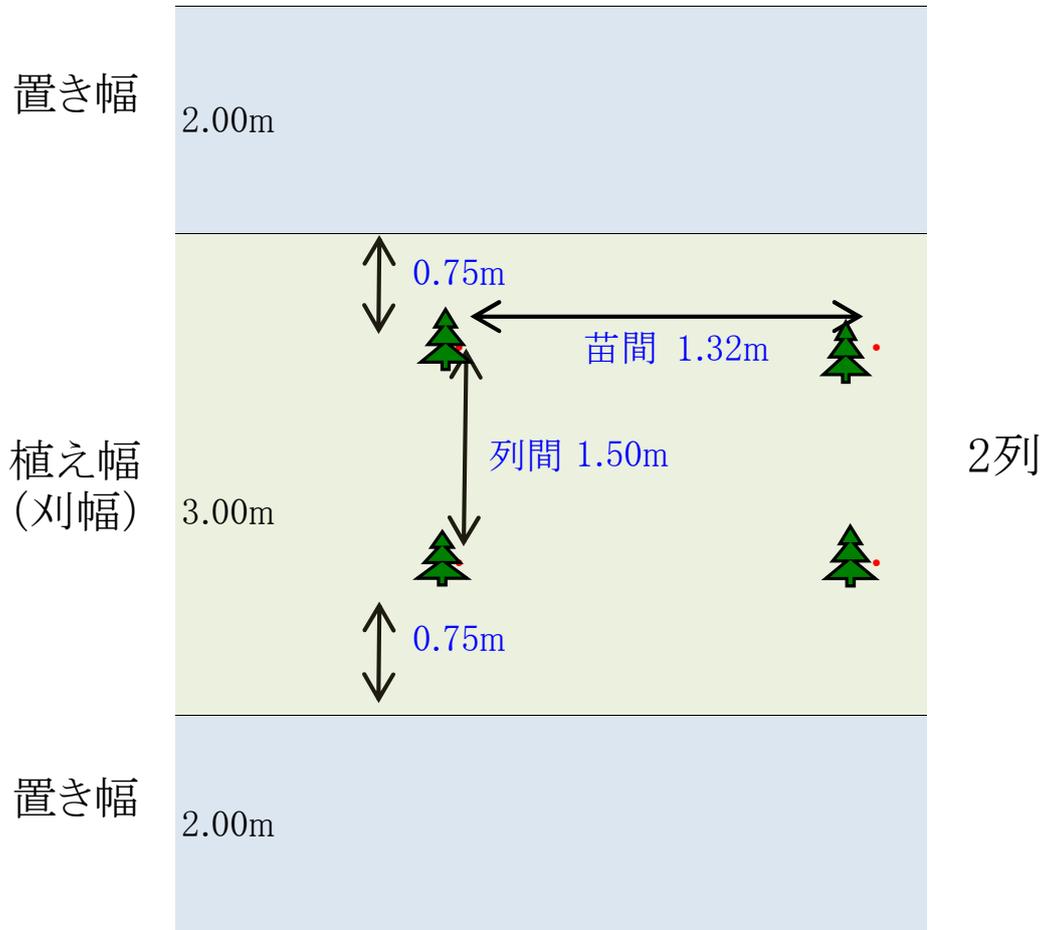


植付本数 3000本/ha

植付標準間隔図

25れ

カラマツ

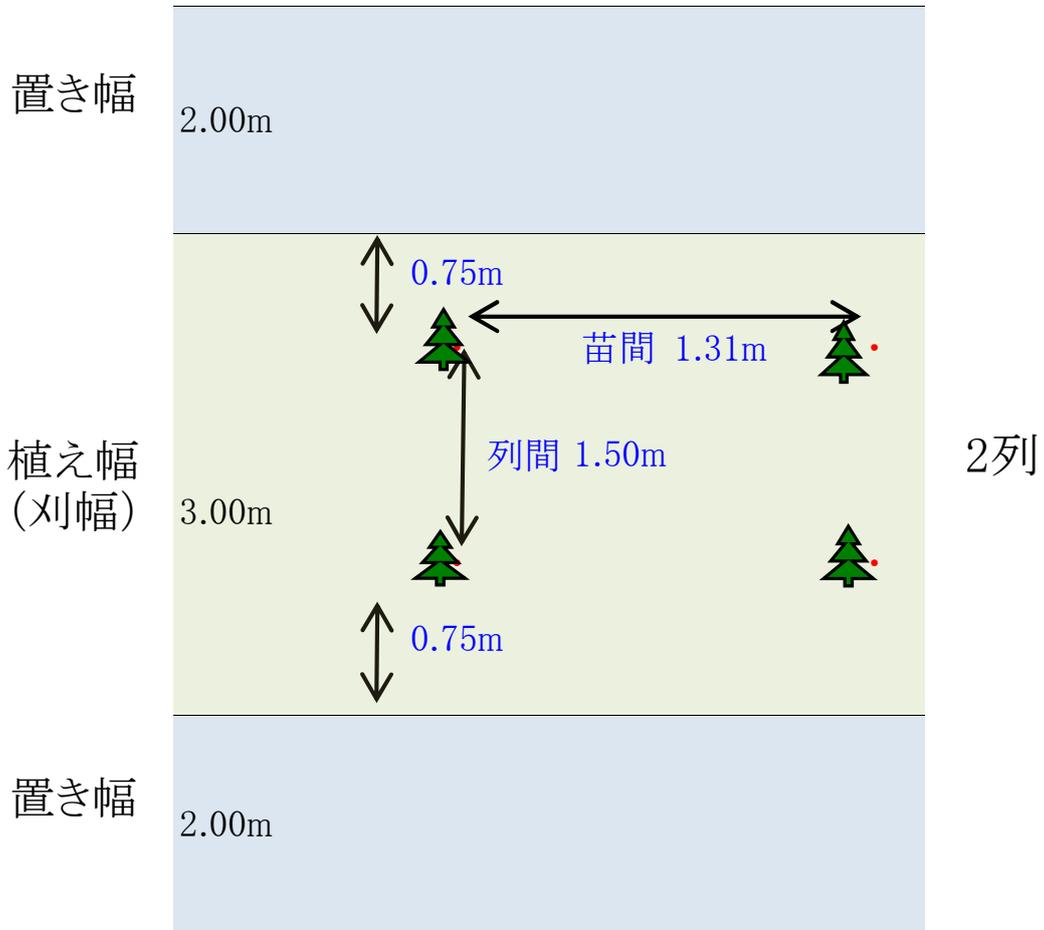


植付本数 3000本/ha

植付標準間隔図

25ら

ヒノキ

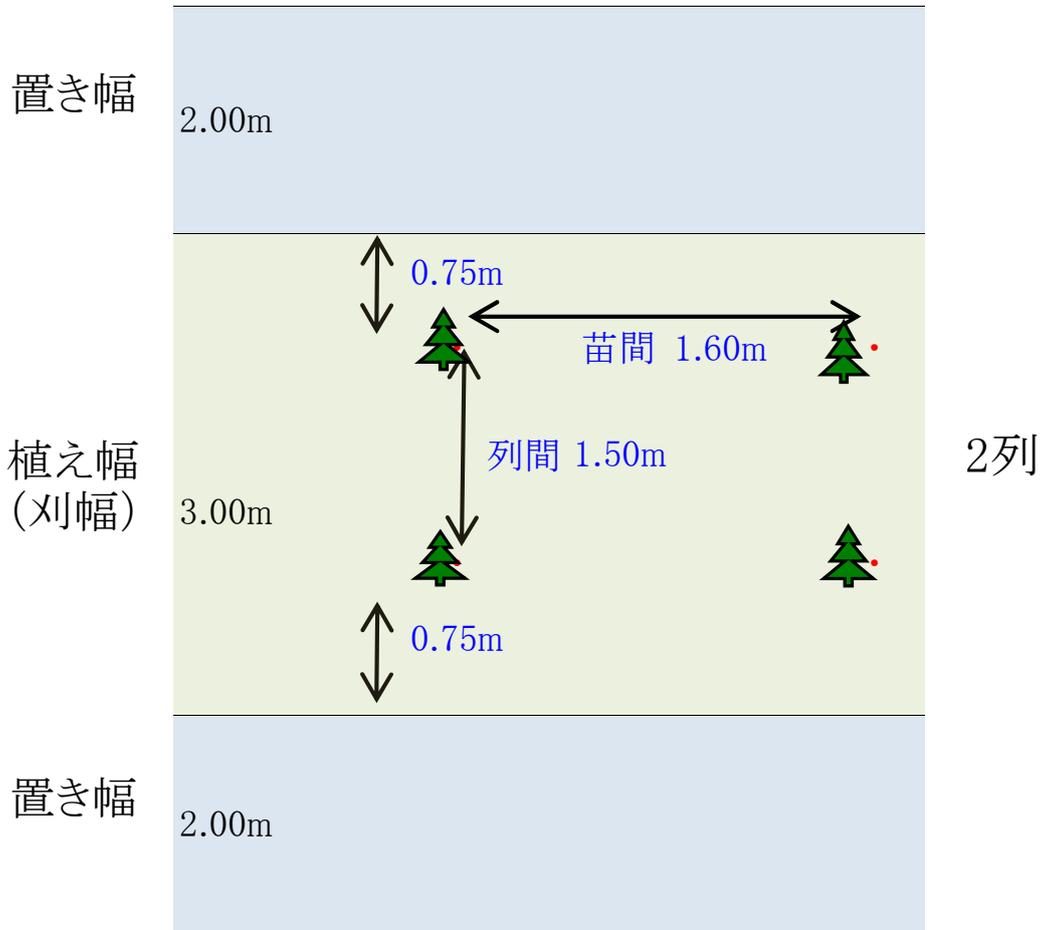


植付本数 2500本/ha

植付標準間隔図

25む

カラマツ

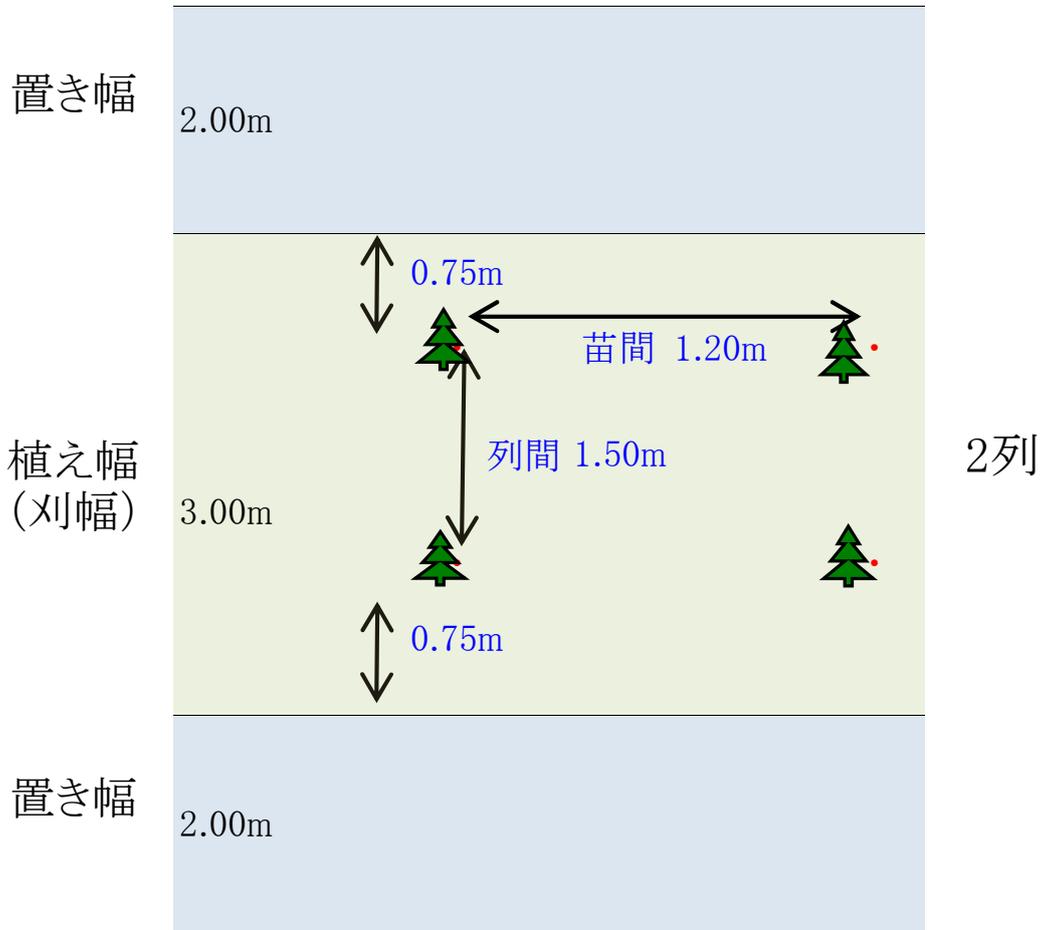


植付本数 3300本/ha

植付標準間隔図

26ほ


ヒノキ

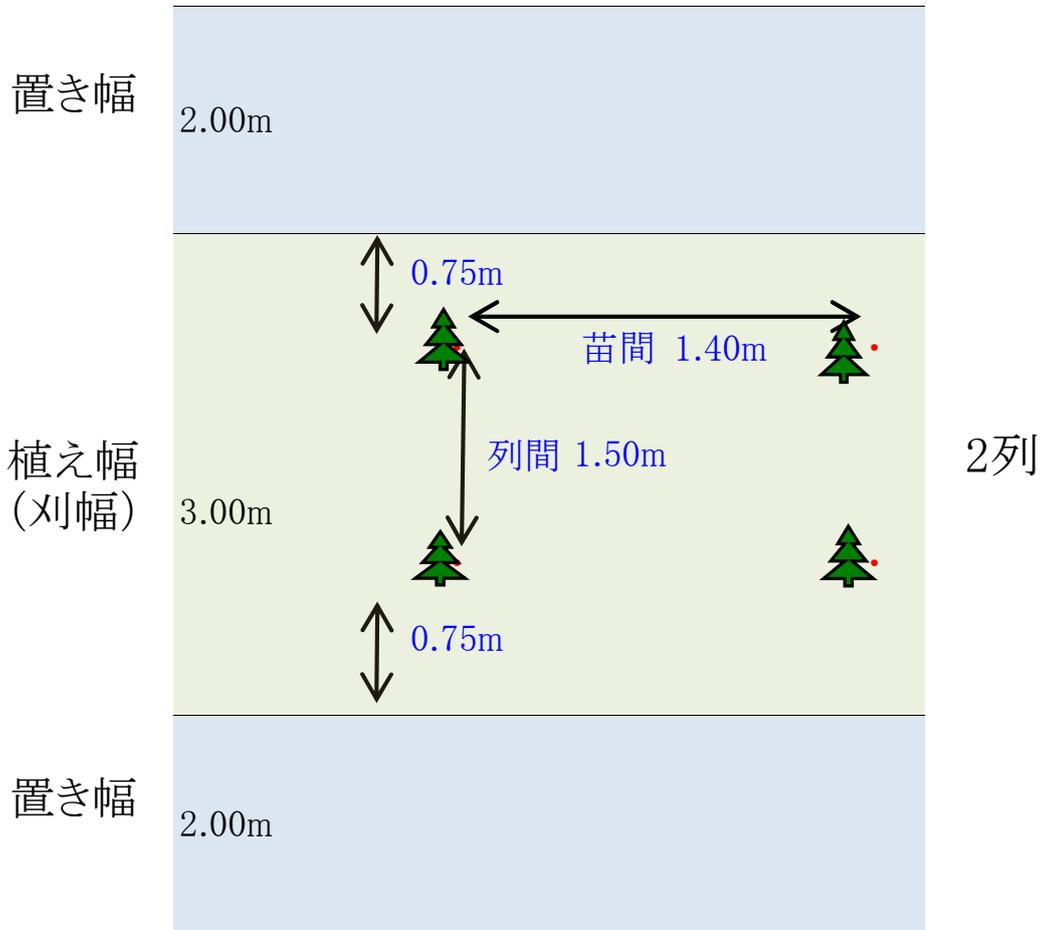

植付本数 2900本/ha

造林步道定規図

縮尺 S = 1/10

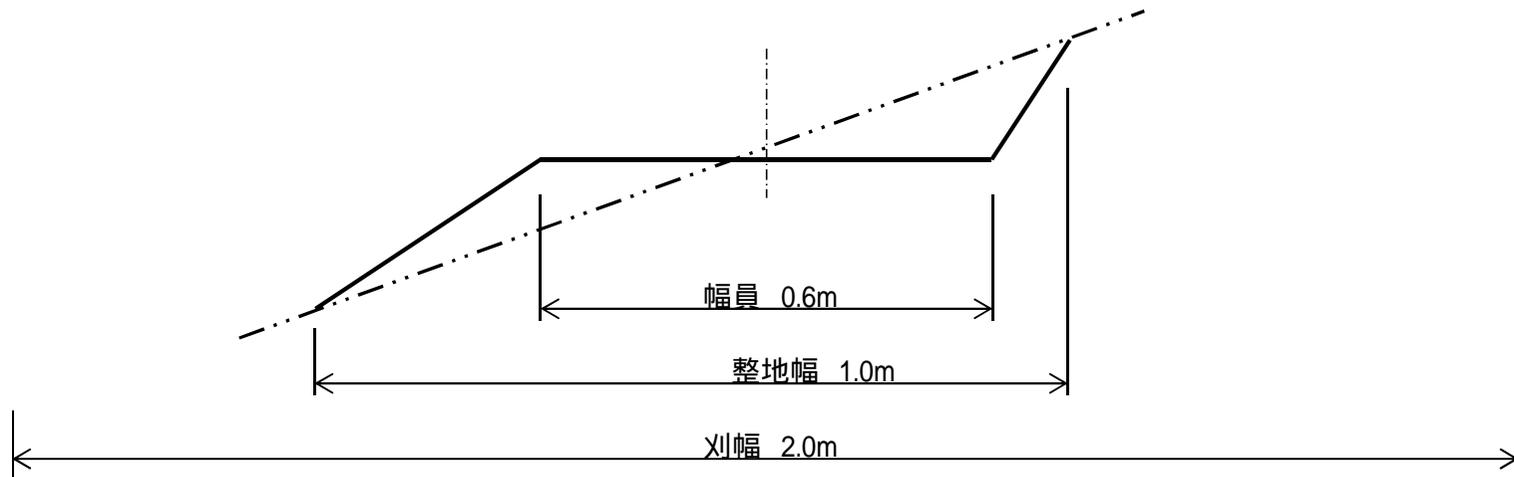

特記仕様書

事業内訳書により個別で事業期間が指定されている作業について、下記期日までに監督職員と調整の上部分完了届等を提出すること。

作業種	提出期限	備考
新植植付 新植地拵(刈払) 忌避剤散布(春) 歩道整備(新設)	令和8年6月30日	部分完了届
下刈	令和8年9月30日	部分完了届
忌避剤散布(秋)	令和8年10月30日	完了届

注1: 作業が完了している場合は可能な限り纏めて部分完了届を提出すること。

注2: 契約内容の変更により事業期間が変更された場合は、変更後の事業期間末日までとする。