


位置図

1 : 20, 000

網走中部森林管理署 留辺蘂担当区

新植地拵 : 1001 お
 : 1003 ん
 新植大型機械地拵 : 1001 か
 : 1003 ほ ん れ
 作業道修理 : 1001・1003林班作業道

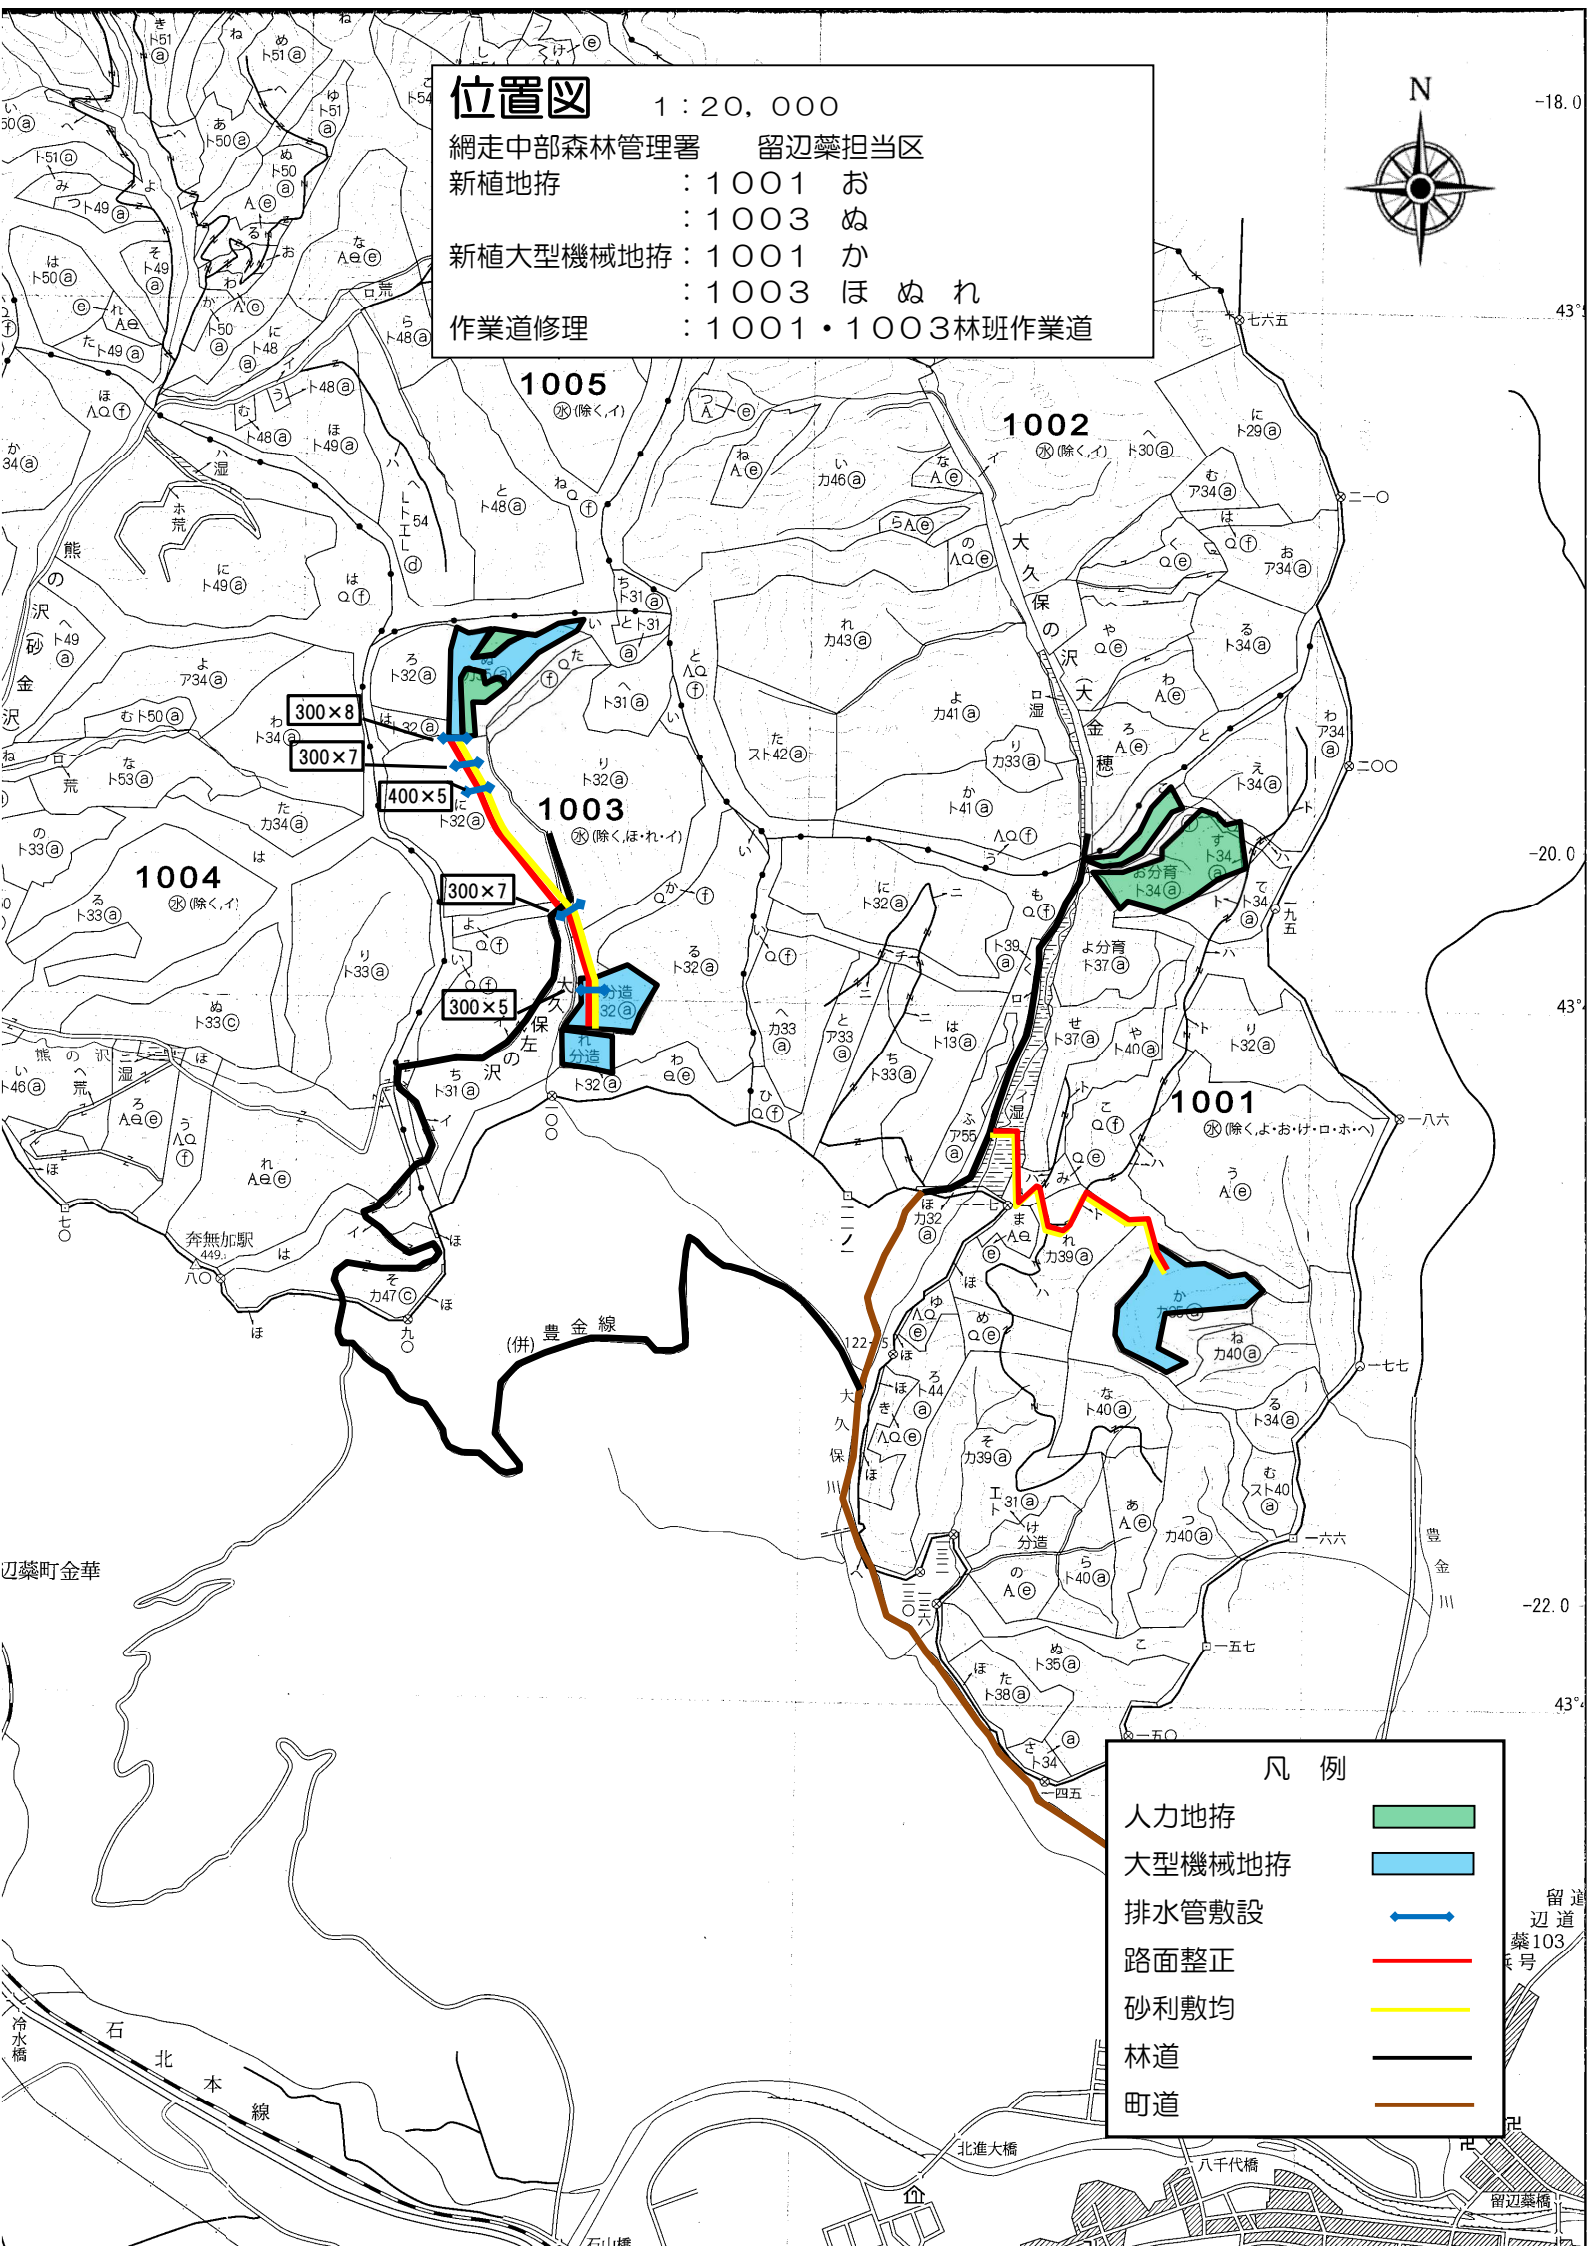

凡 例

- 人力地拵
- 大型機械地拵
- 排水管敷設
- 路面整正
- 砂利敷均
- 林道
- 町道

留辺蘂町金華

留辺蘂町
 103
 系号

冷水橋
 石北本線

北進大橋
 八千代橋
 留辺蘂橋

353


位置図

1:20,000

網走中部森林管理署 留辺蘂担当区

新植大型機械地拵: 1011 た

作業道修理 : 1011 林班作業道

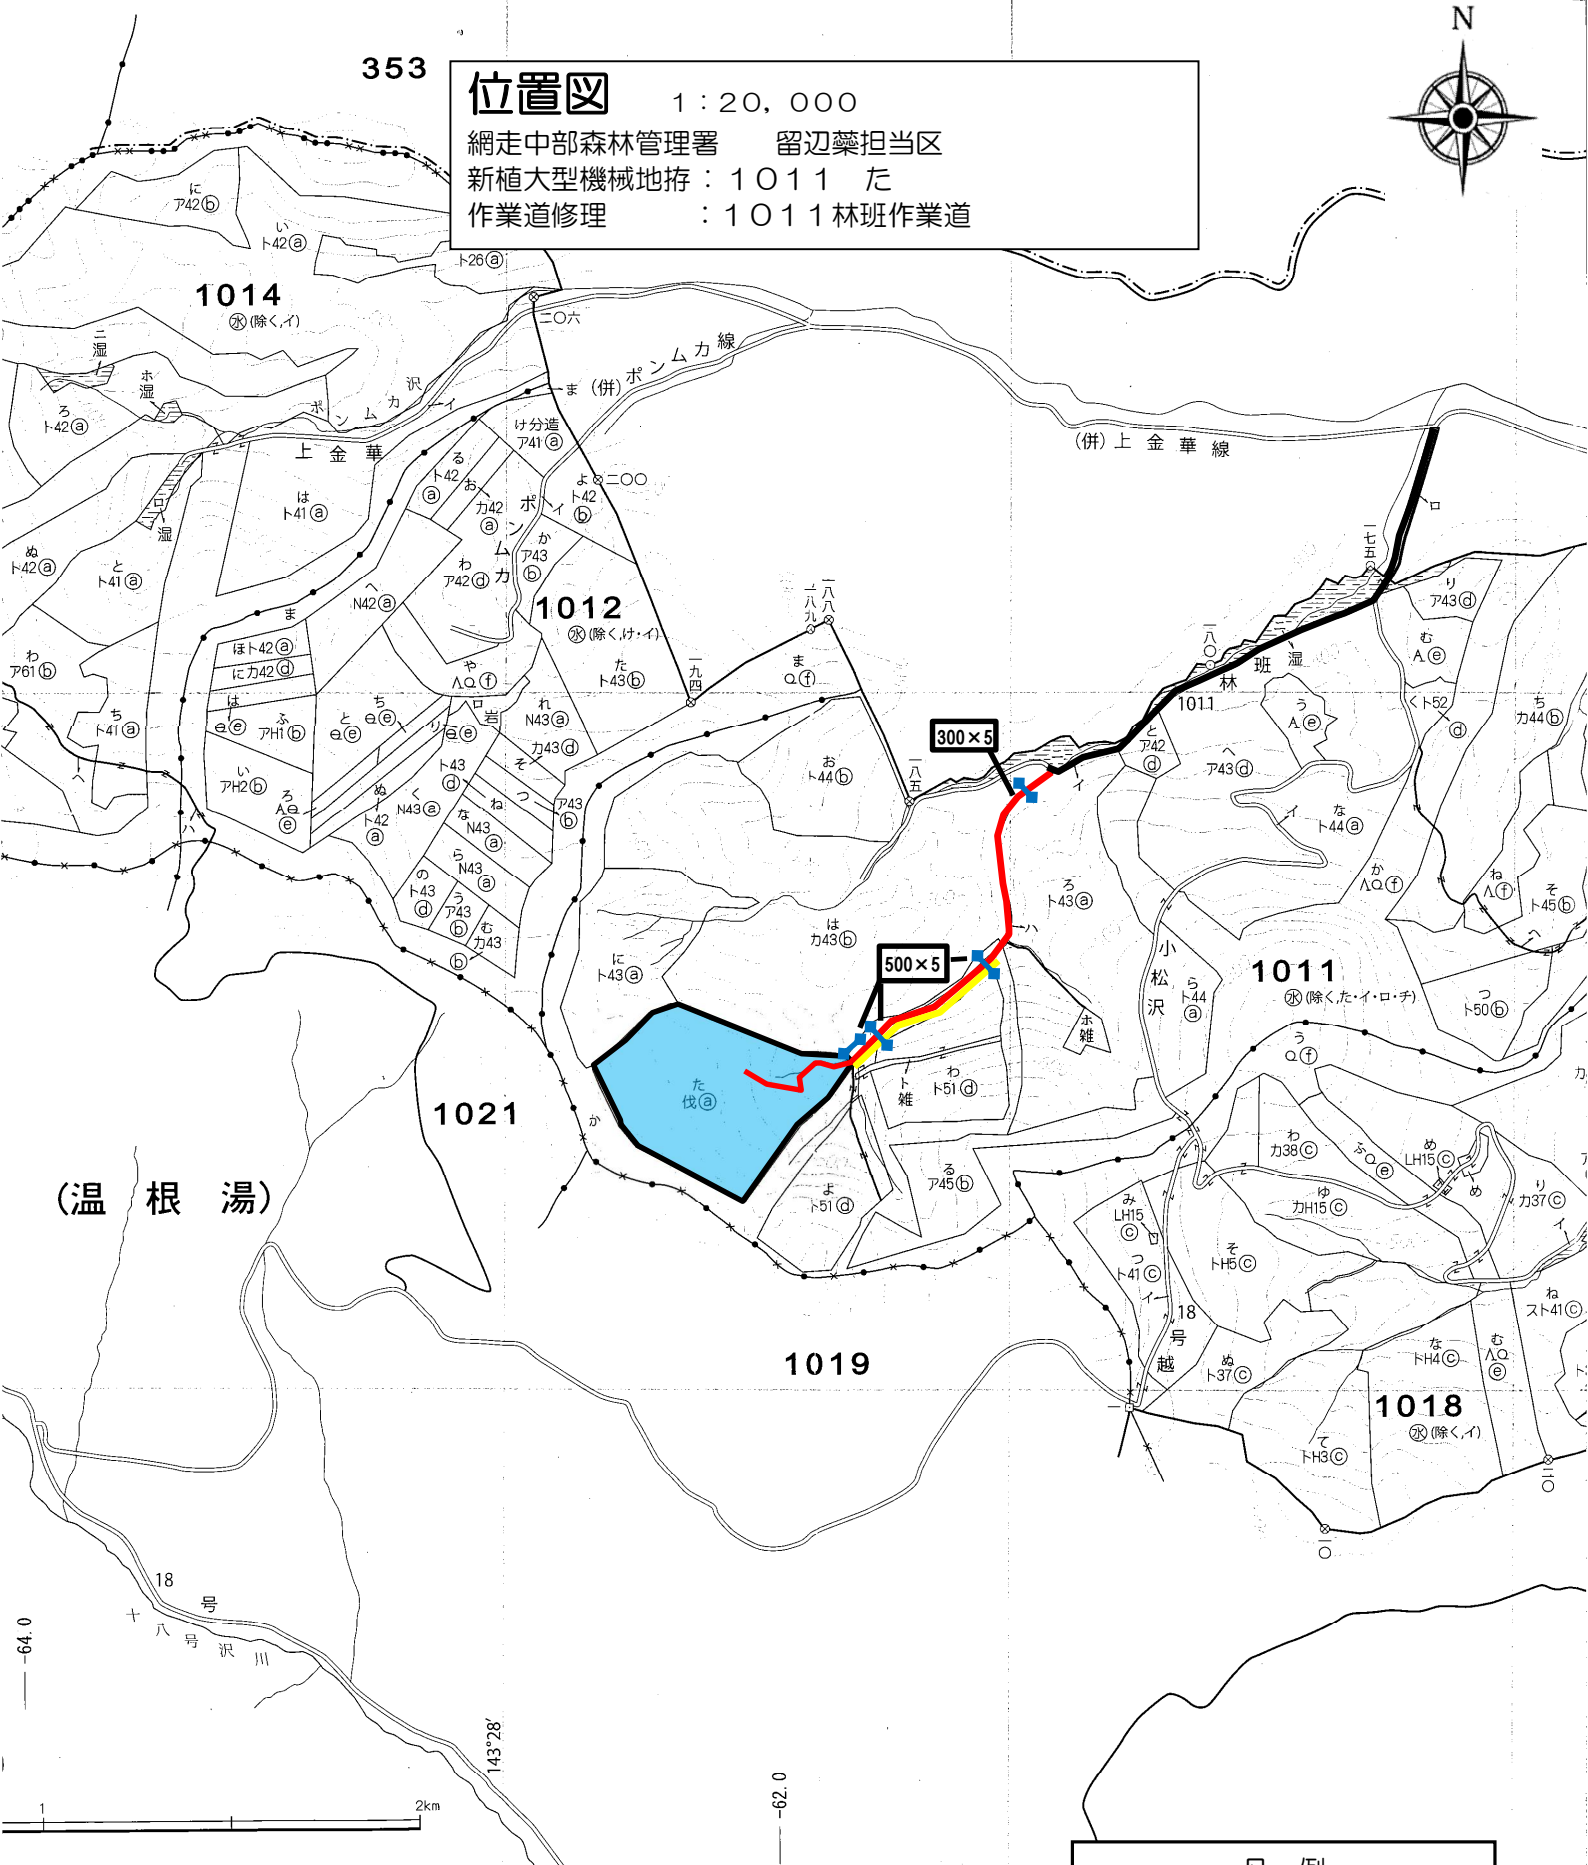

(温 根 湯)

1019

1011

1018

位置図

オ ホ ー ツ ク 海

凡 例

大型機械地拵



林道



路面整正



砂利敷均



排水管敷設



43°46'

-26.0

28-28
サトロ28-27
ウトロ

位置図

1 : 20, 000

網走中部森林管理署 瑞穂担当区
新植大型機械地帯 : 2069 に



凡例

大型機械地帯
林道





実測図

1:5,000

網走中部森林管理署 留辺蘂担当区

新植地拵 : 1001 お

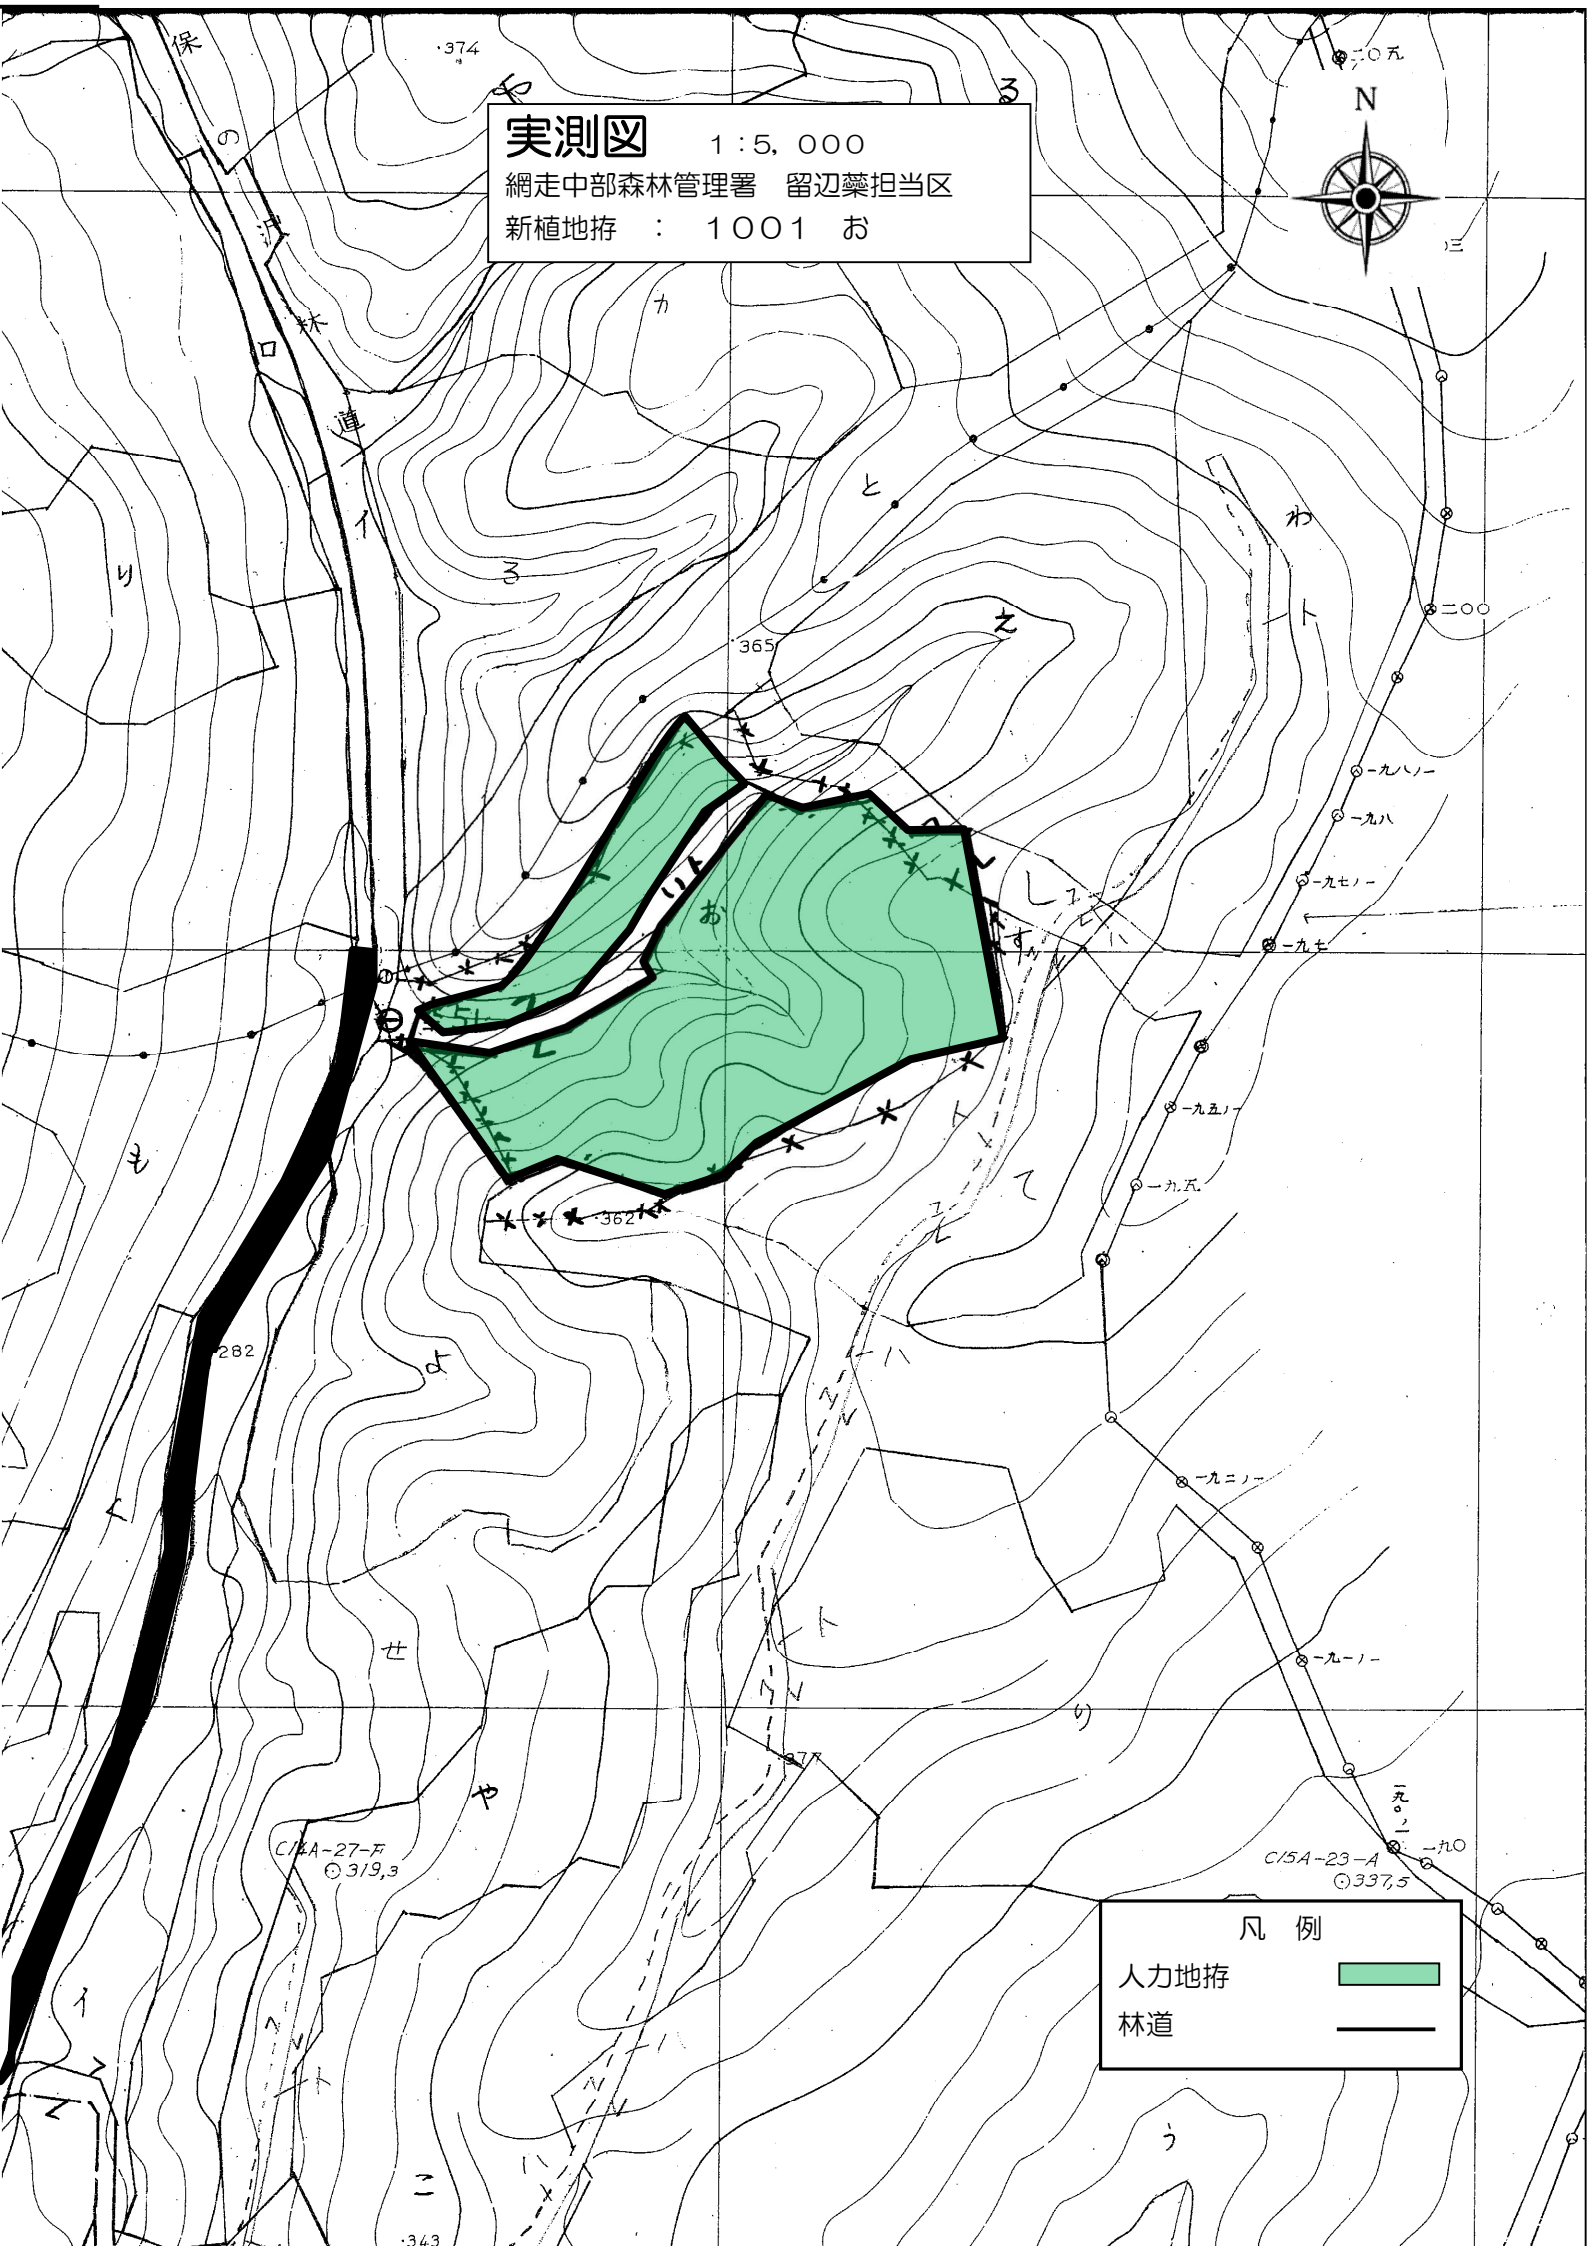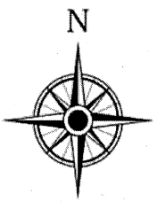

凡例

人力地拵



林道




実測図

1:5,000

網走中部森林管理署 留辺蘂担当区

新植大型機械地拵 : 1001 か

作業道修理 : 1001 林班作業道

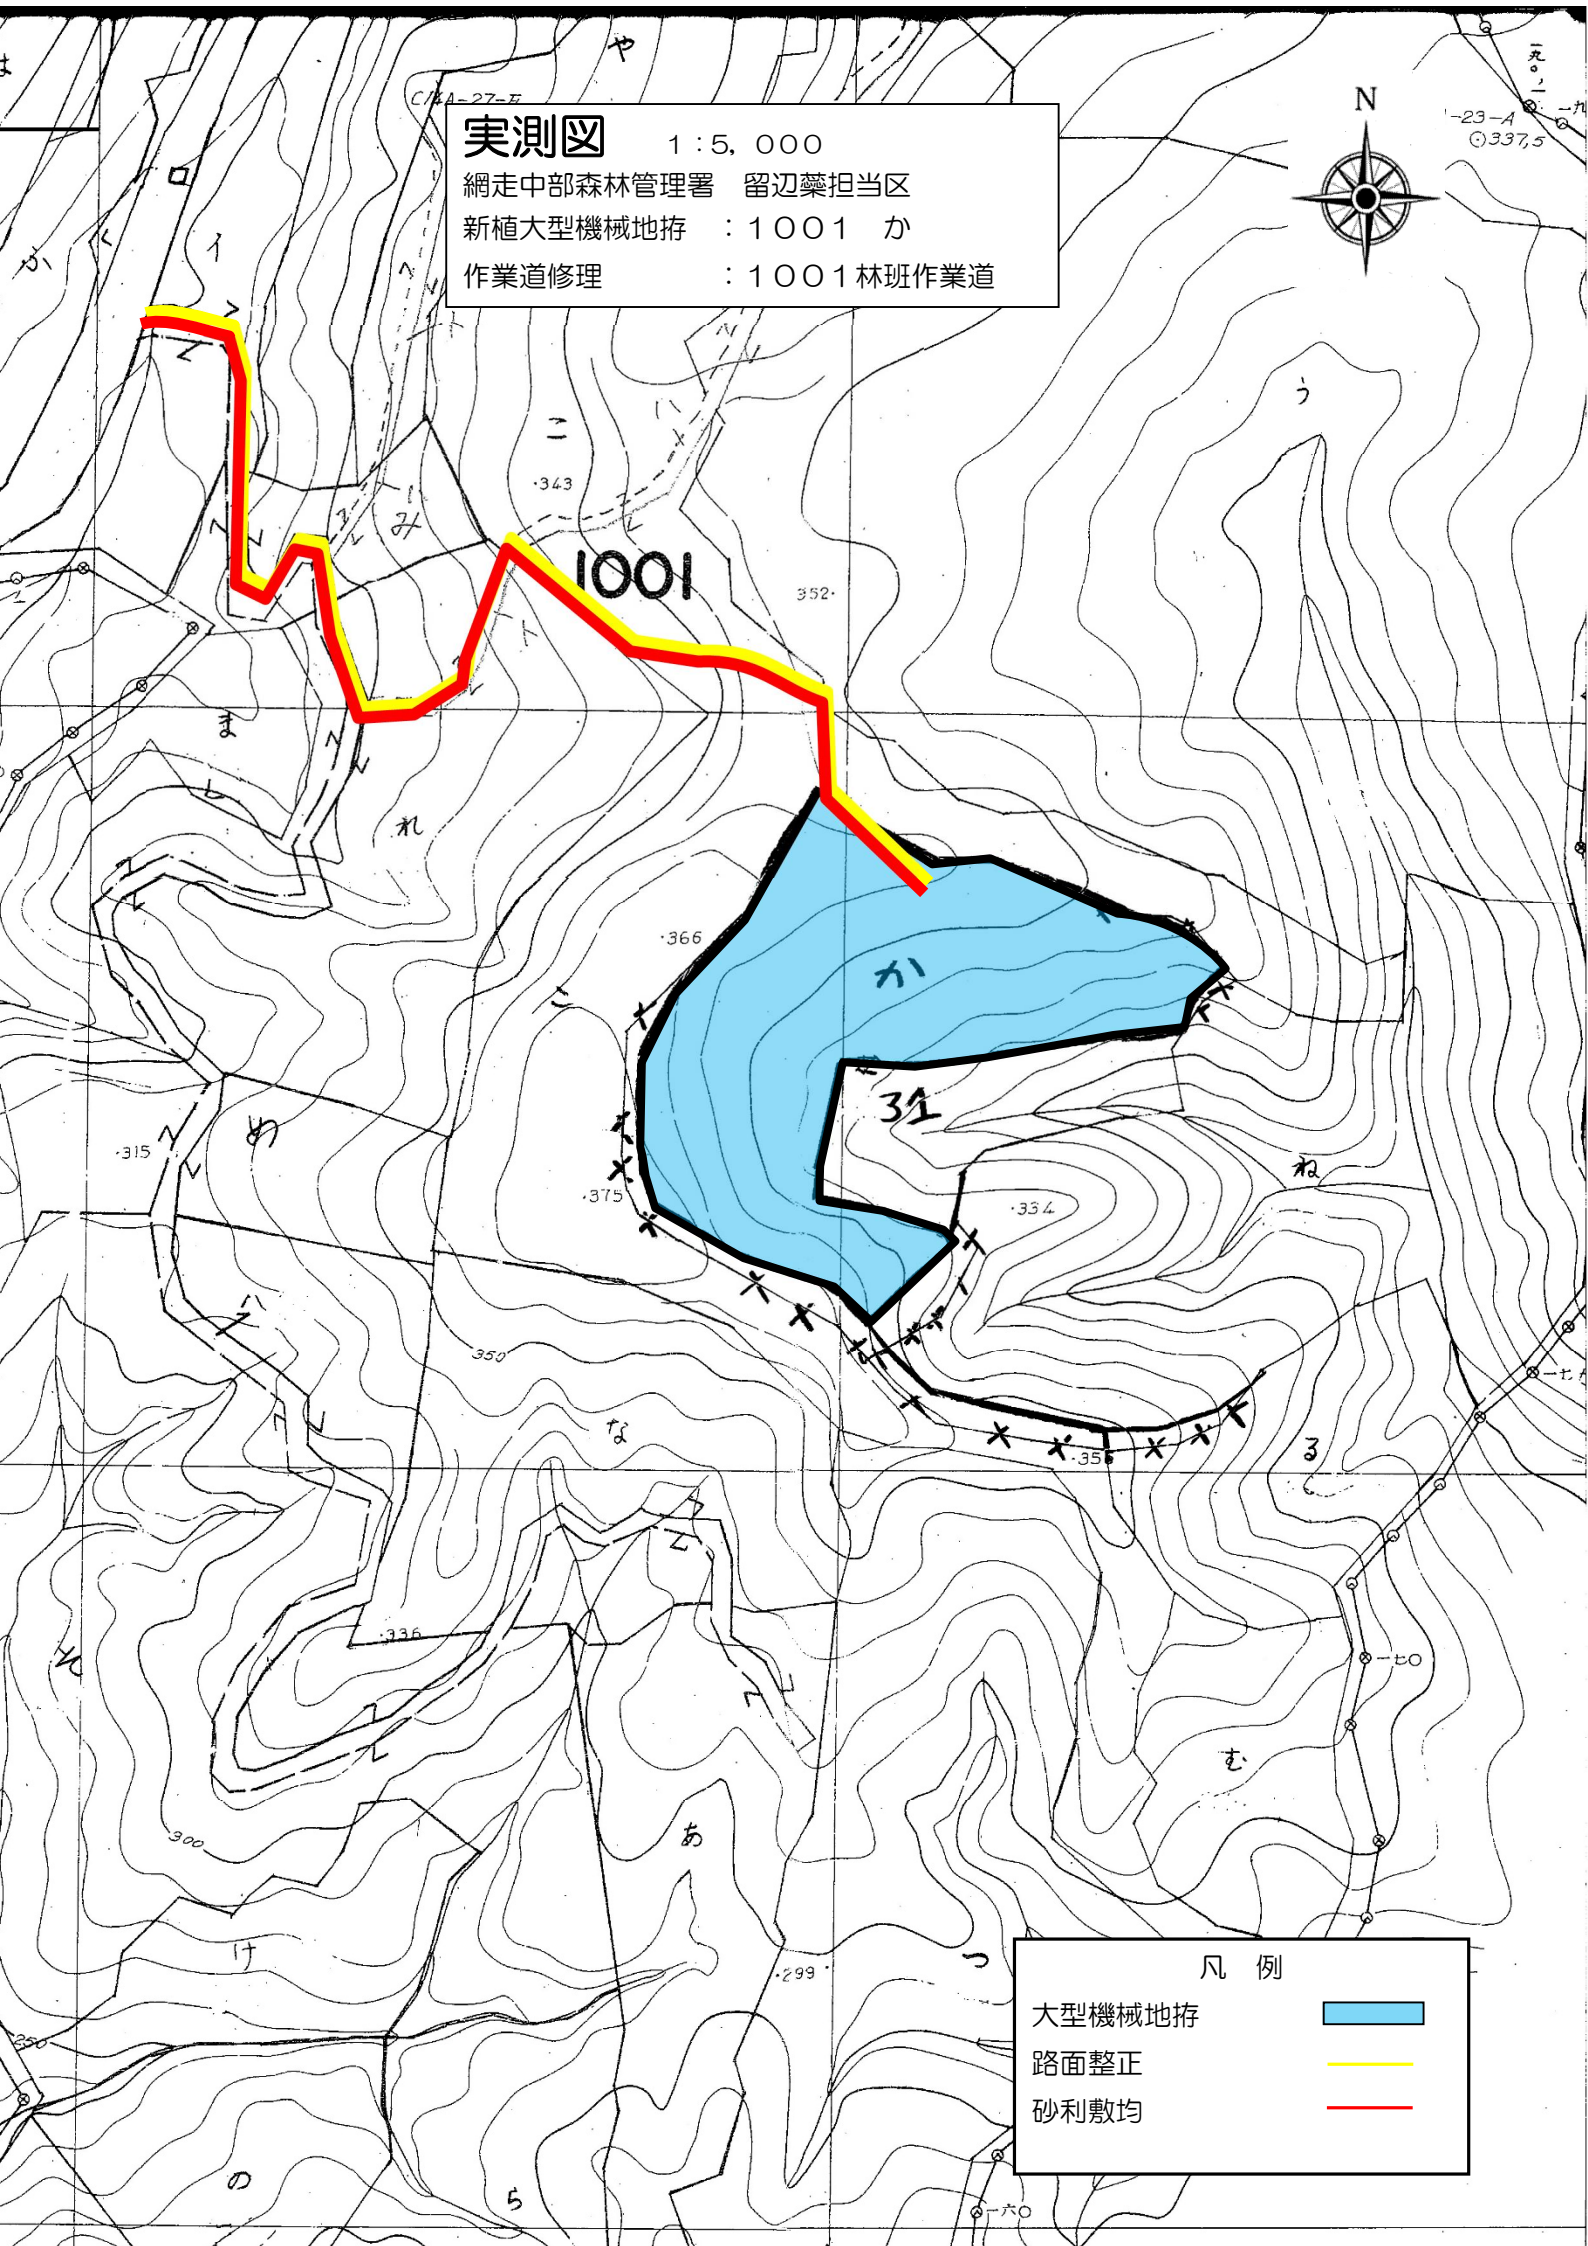

凡 例

大型機械地拵



路面整正



砂利敷均




実測図 1 : 5, 000

網走中部森林管理署 留辺蘂担当区

新植大型機械地拵 : 1003 ほ ぬ れ

作業道修理 : 1003林班作業道

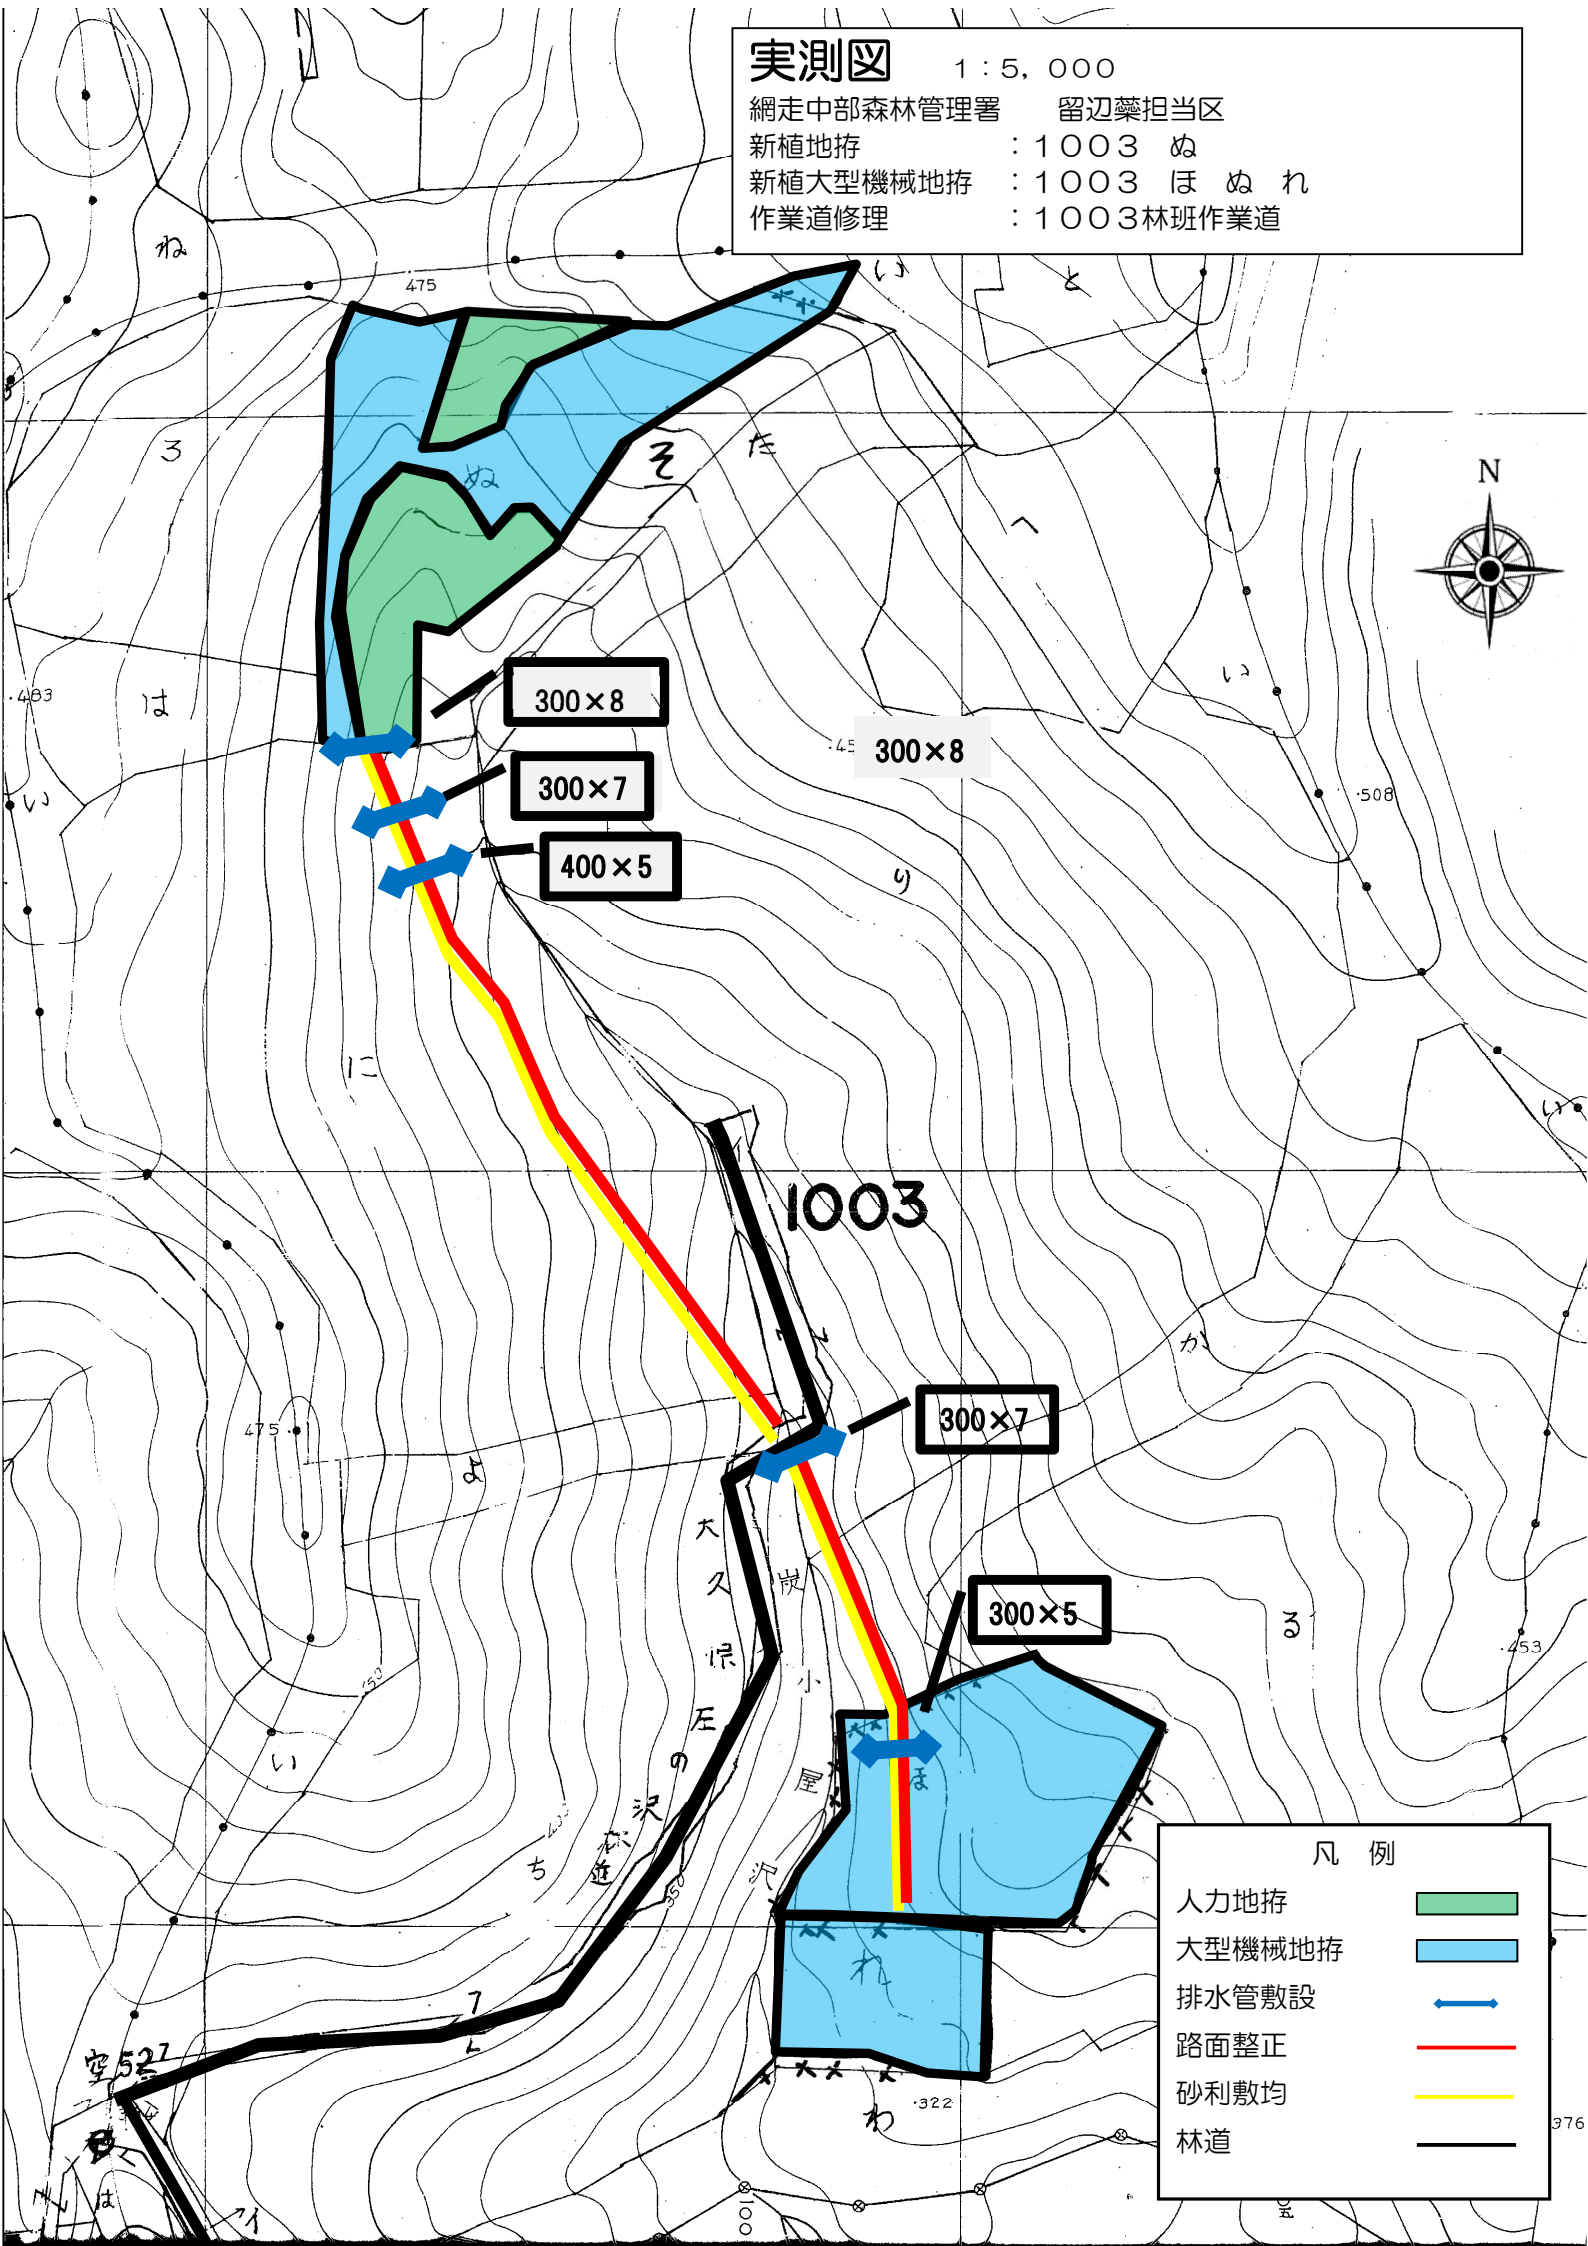


実測図

1 : 5, 000

網走中部森林管理署 留辺蘂担当区

新植大型機械地拵 : 1011 ㊦

作業道修理 : 1011 林班作業道

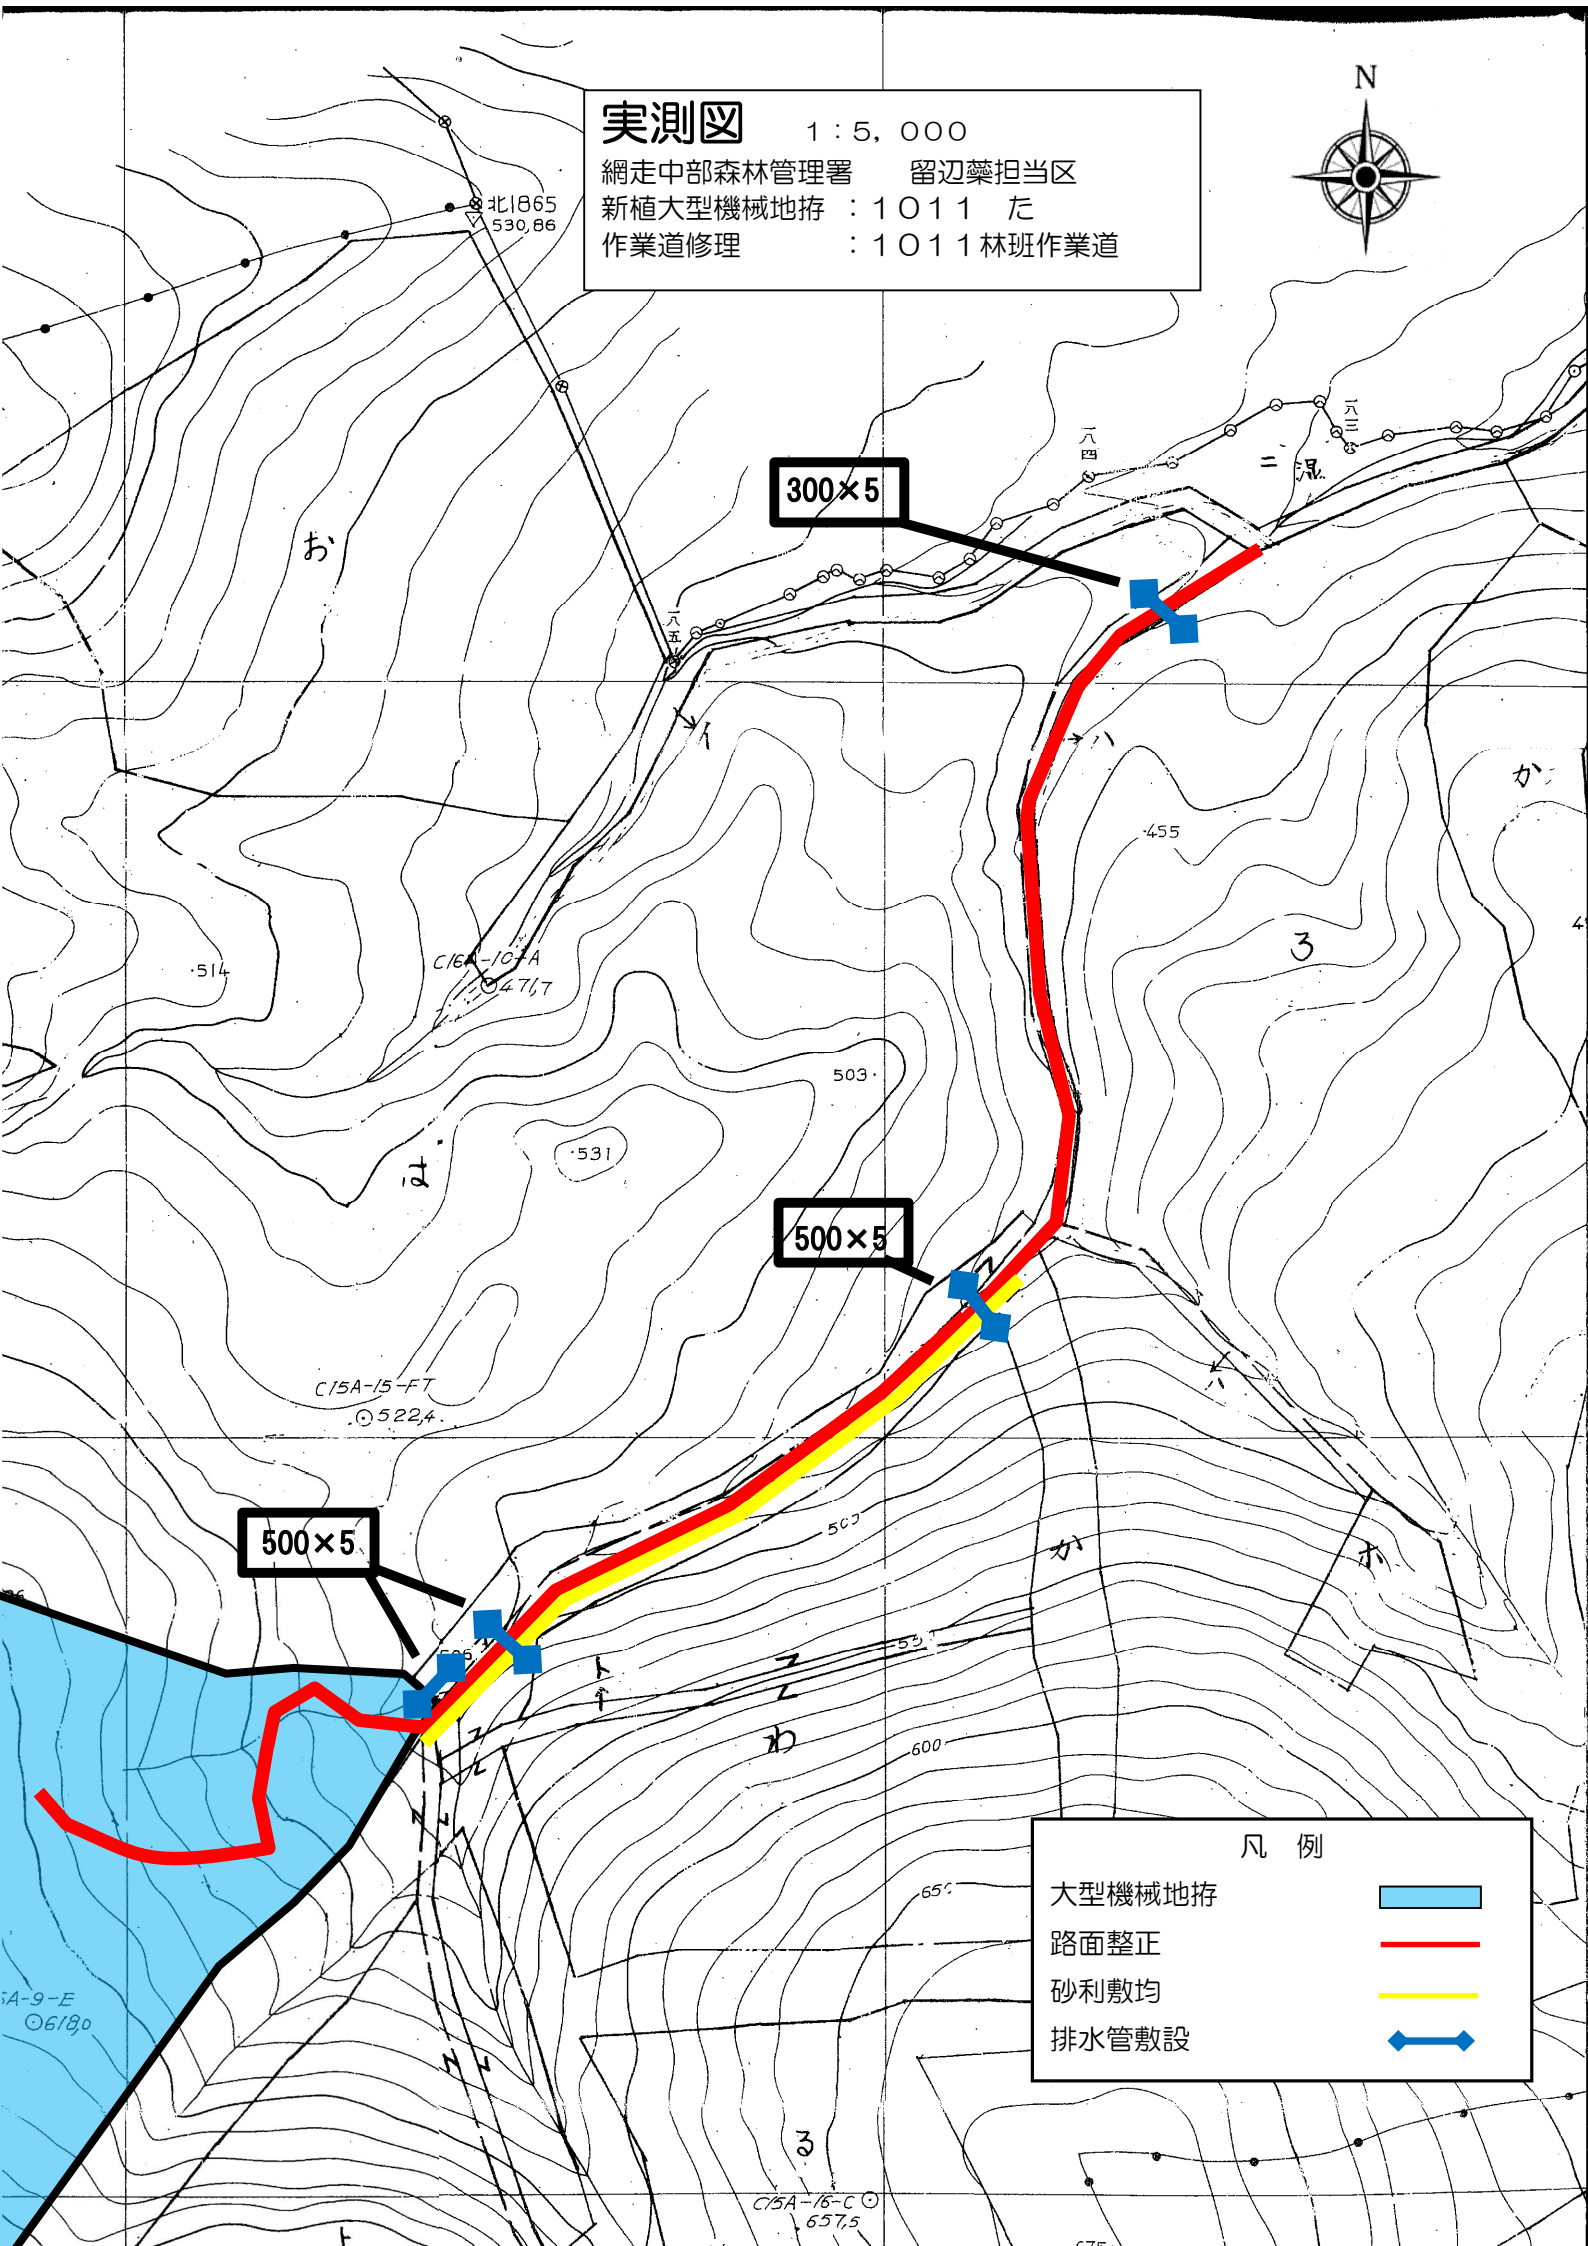

300×5

500×5

500×5

凡 例

大型機械地拵



路面整正



砂利敷均



排水管敷設



