


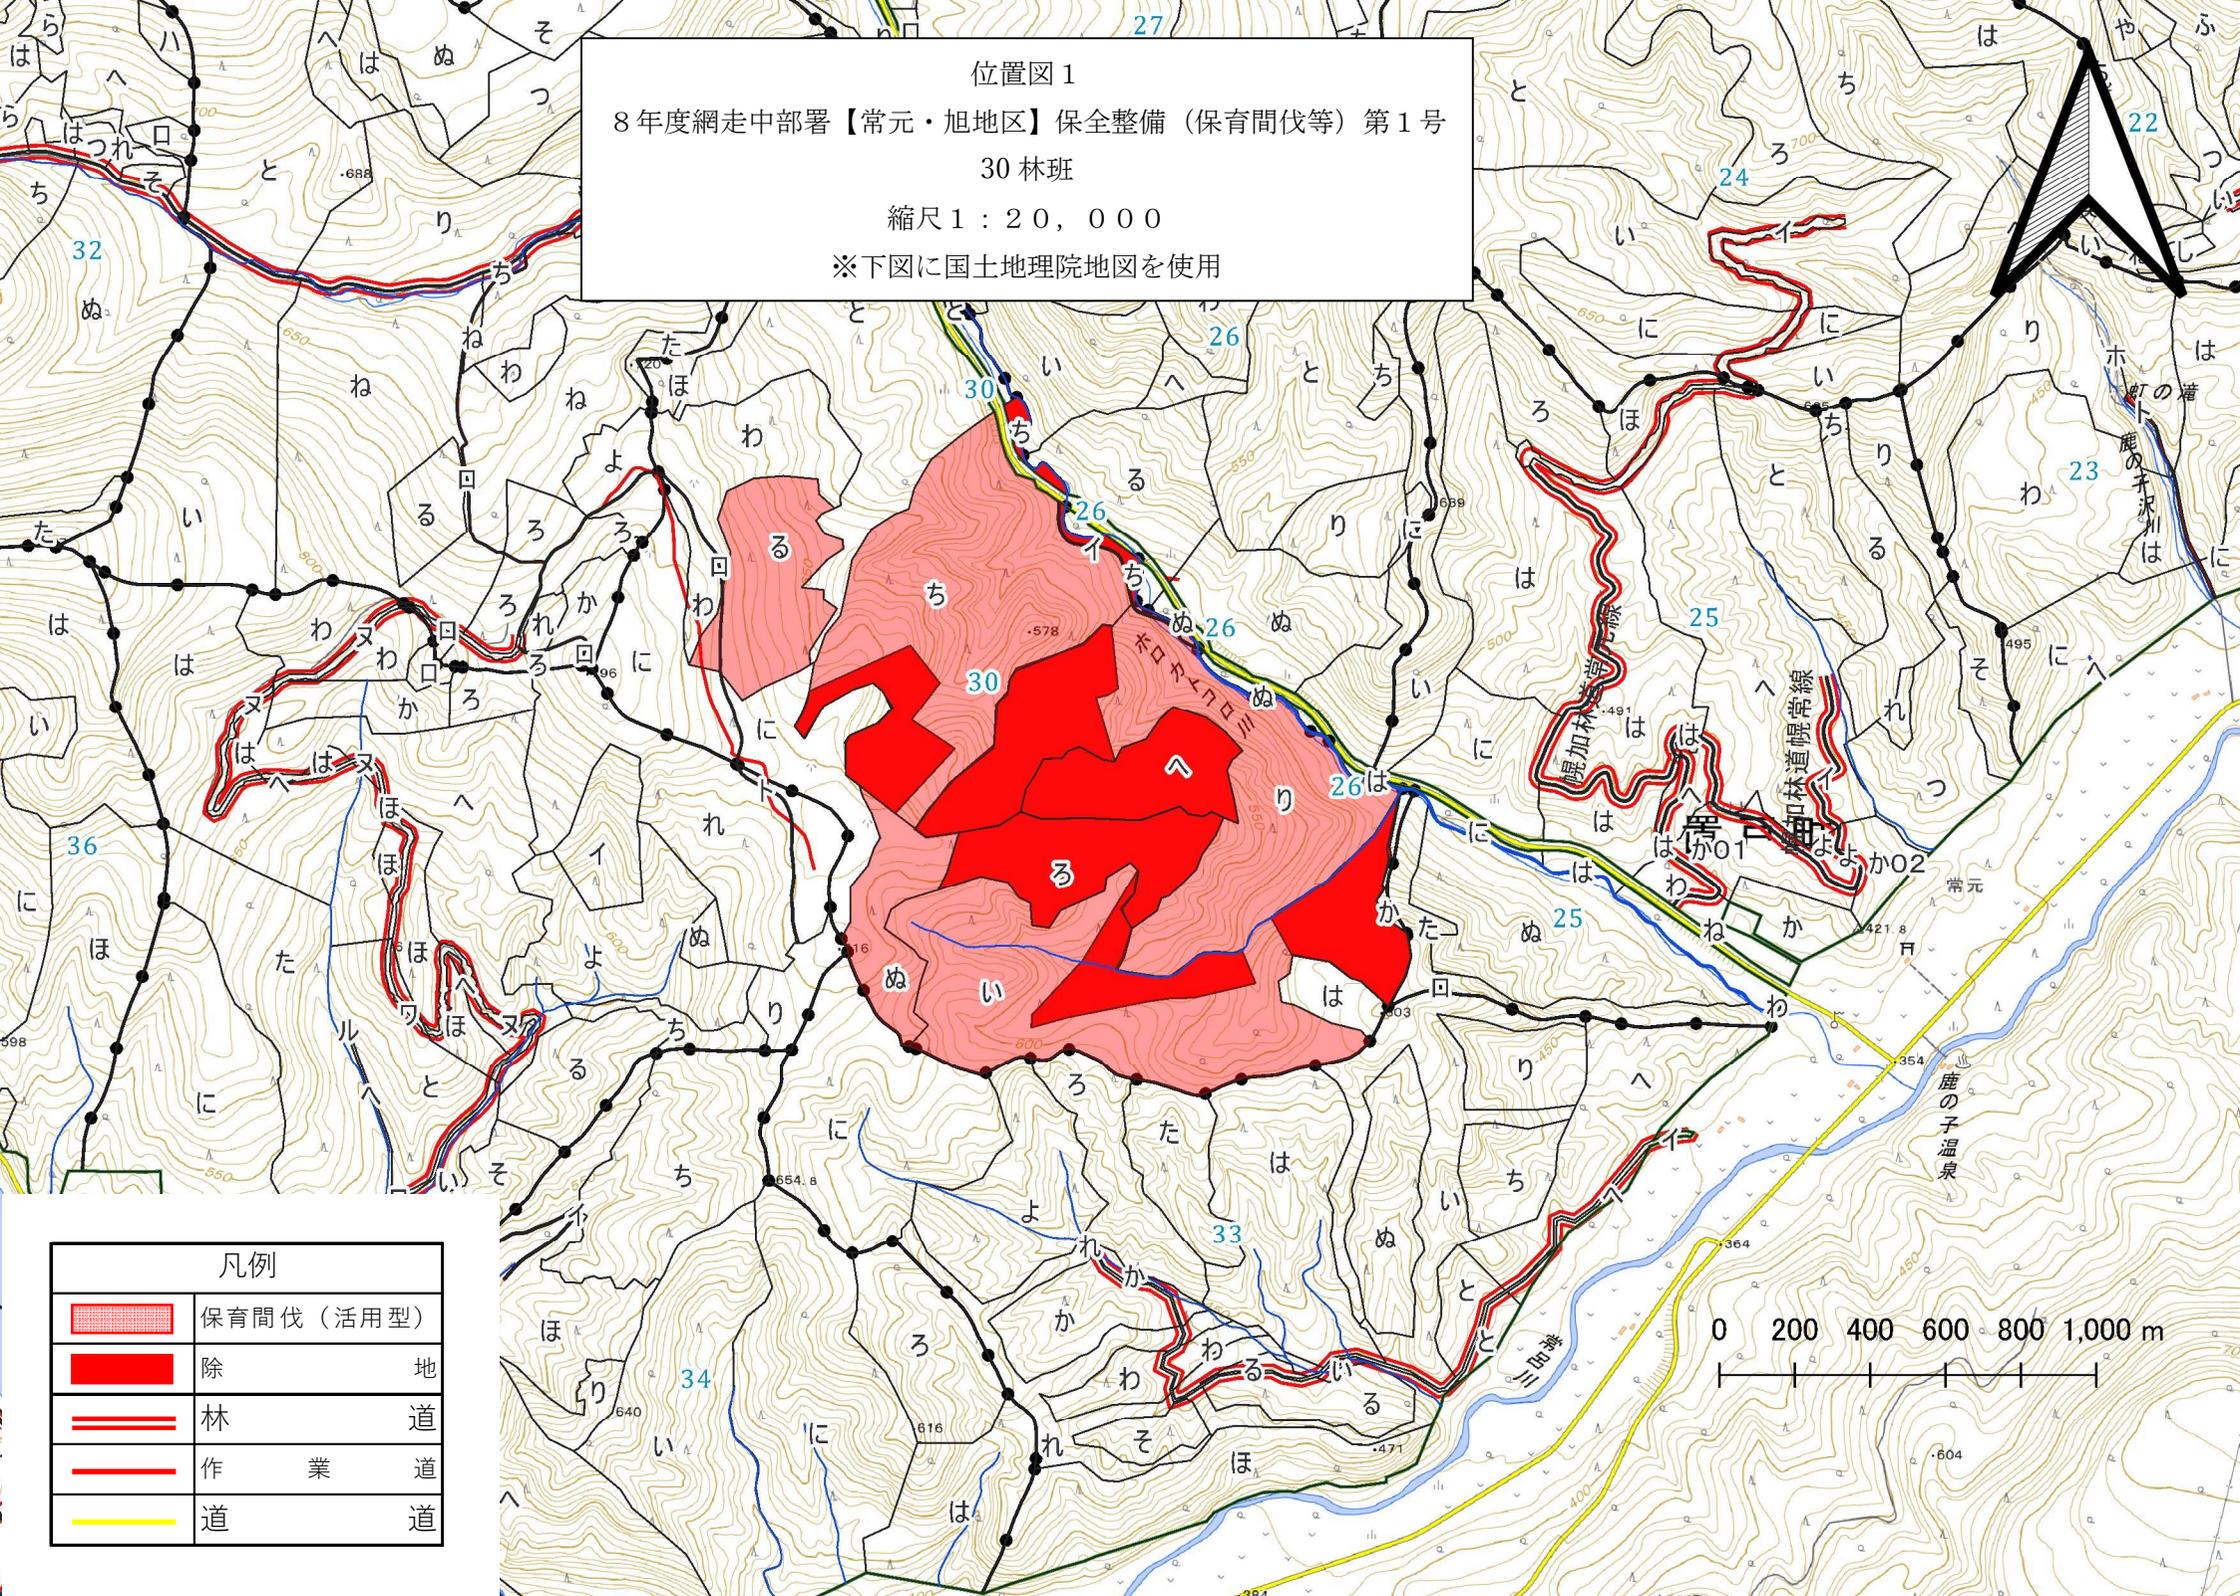


位置図1
 8年度網走中部署【常元・旭地区】保全整備（保育間伐等）第1号
 30林班
 縮尺1：20,000
 ※下図に国土地理院地図を使用

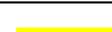


| 凡例 | |
|--|-----------|
|  | 保育間伐（活用型） |
|  | 除地 |
|  | 林道 |
|  | 作業道 |
|  | 道 |

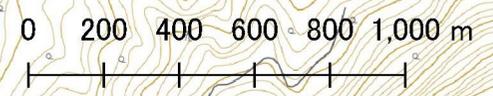


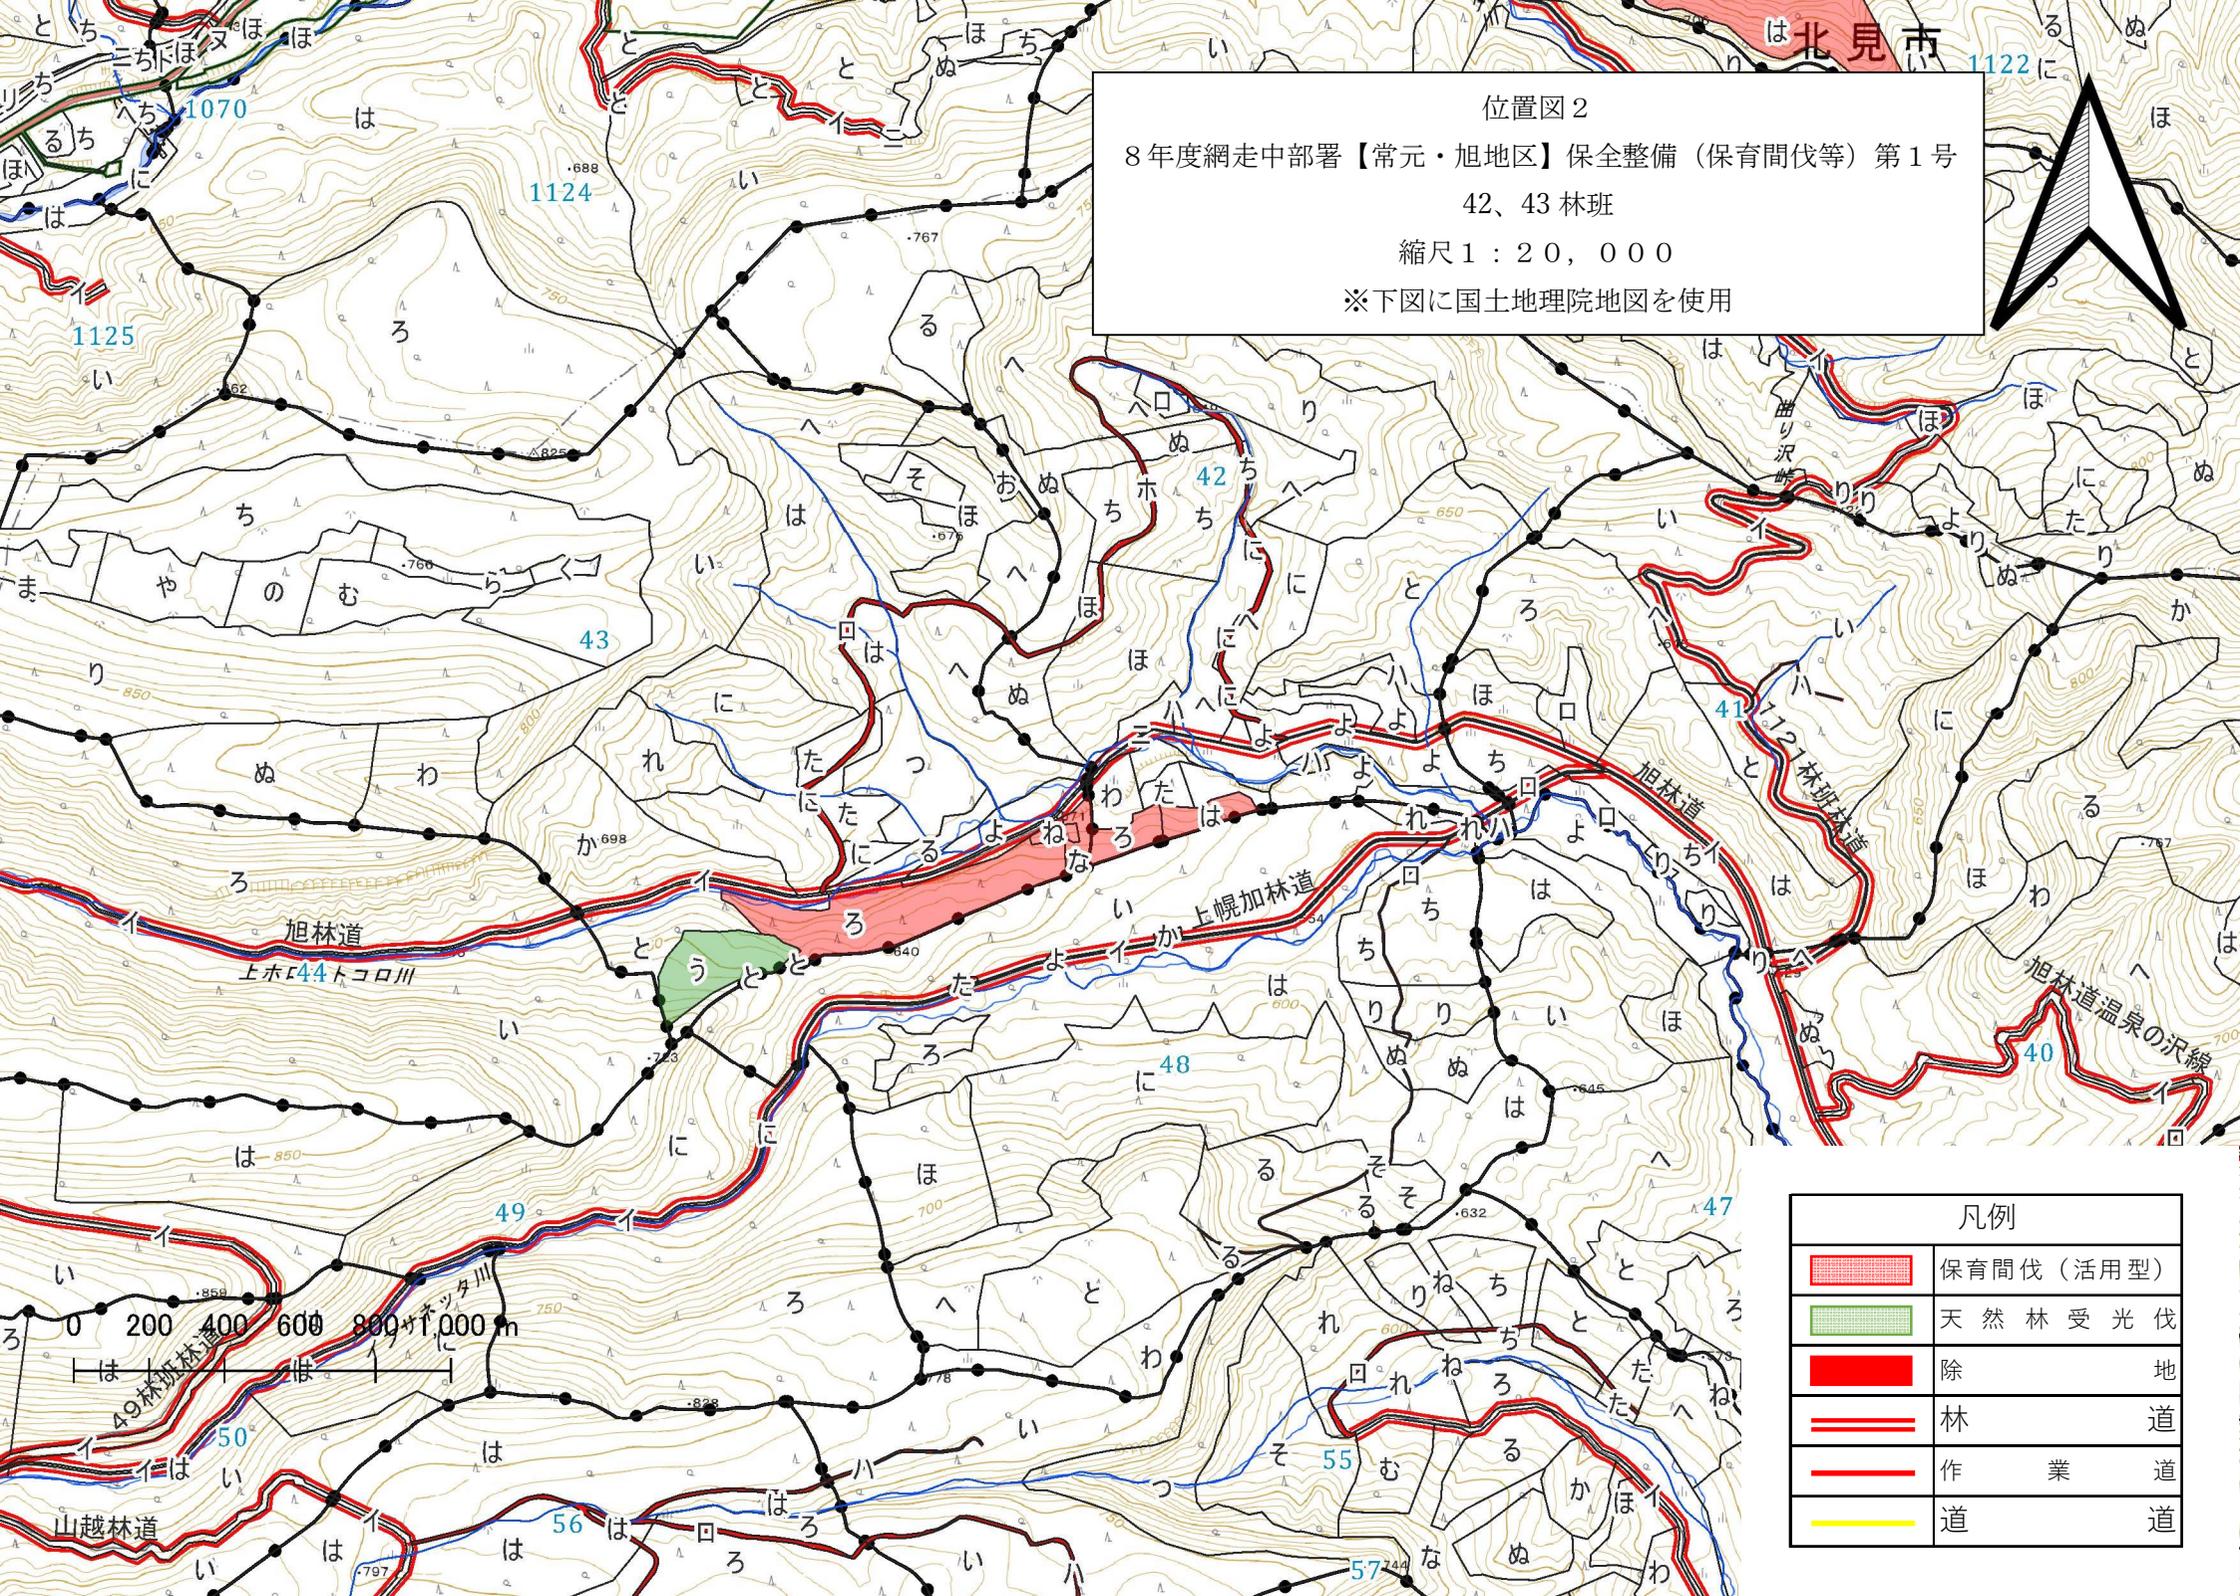


位置図 2
 8年度網走中部署【常元・旭地区】保全整備（保育間伐等）第1号
 42、43林班
 縮尺1：20,000
 ※下図に国土地理院地図を使用
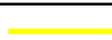
| 凡例 | |
|---|-----------|
|  | 保育間伐（活用型） |
|  | 天然林受光伐 |
|  | 除地 |
|  | 林道 |
|  | 作業道 |
|  | 道 |

伐区図1
 8年度網走中部署【常元・旭地区】保全整備（保育間伐等）第1号
 30林班いりぬ小班
 縮尺 1:5,000
 ※下図に国土地理院地図を使用

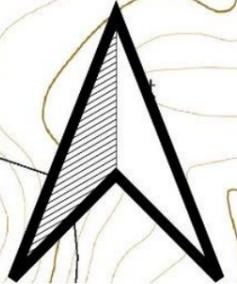

| 凡例 | |
|---|-------------|
|  | 保育間伐（活用型） |
|  | 除地 |
|  | 土場予定地 |
|  | 維持修繕（トラック道） |
|  | 維持修繕（森林作業道） |

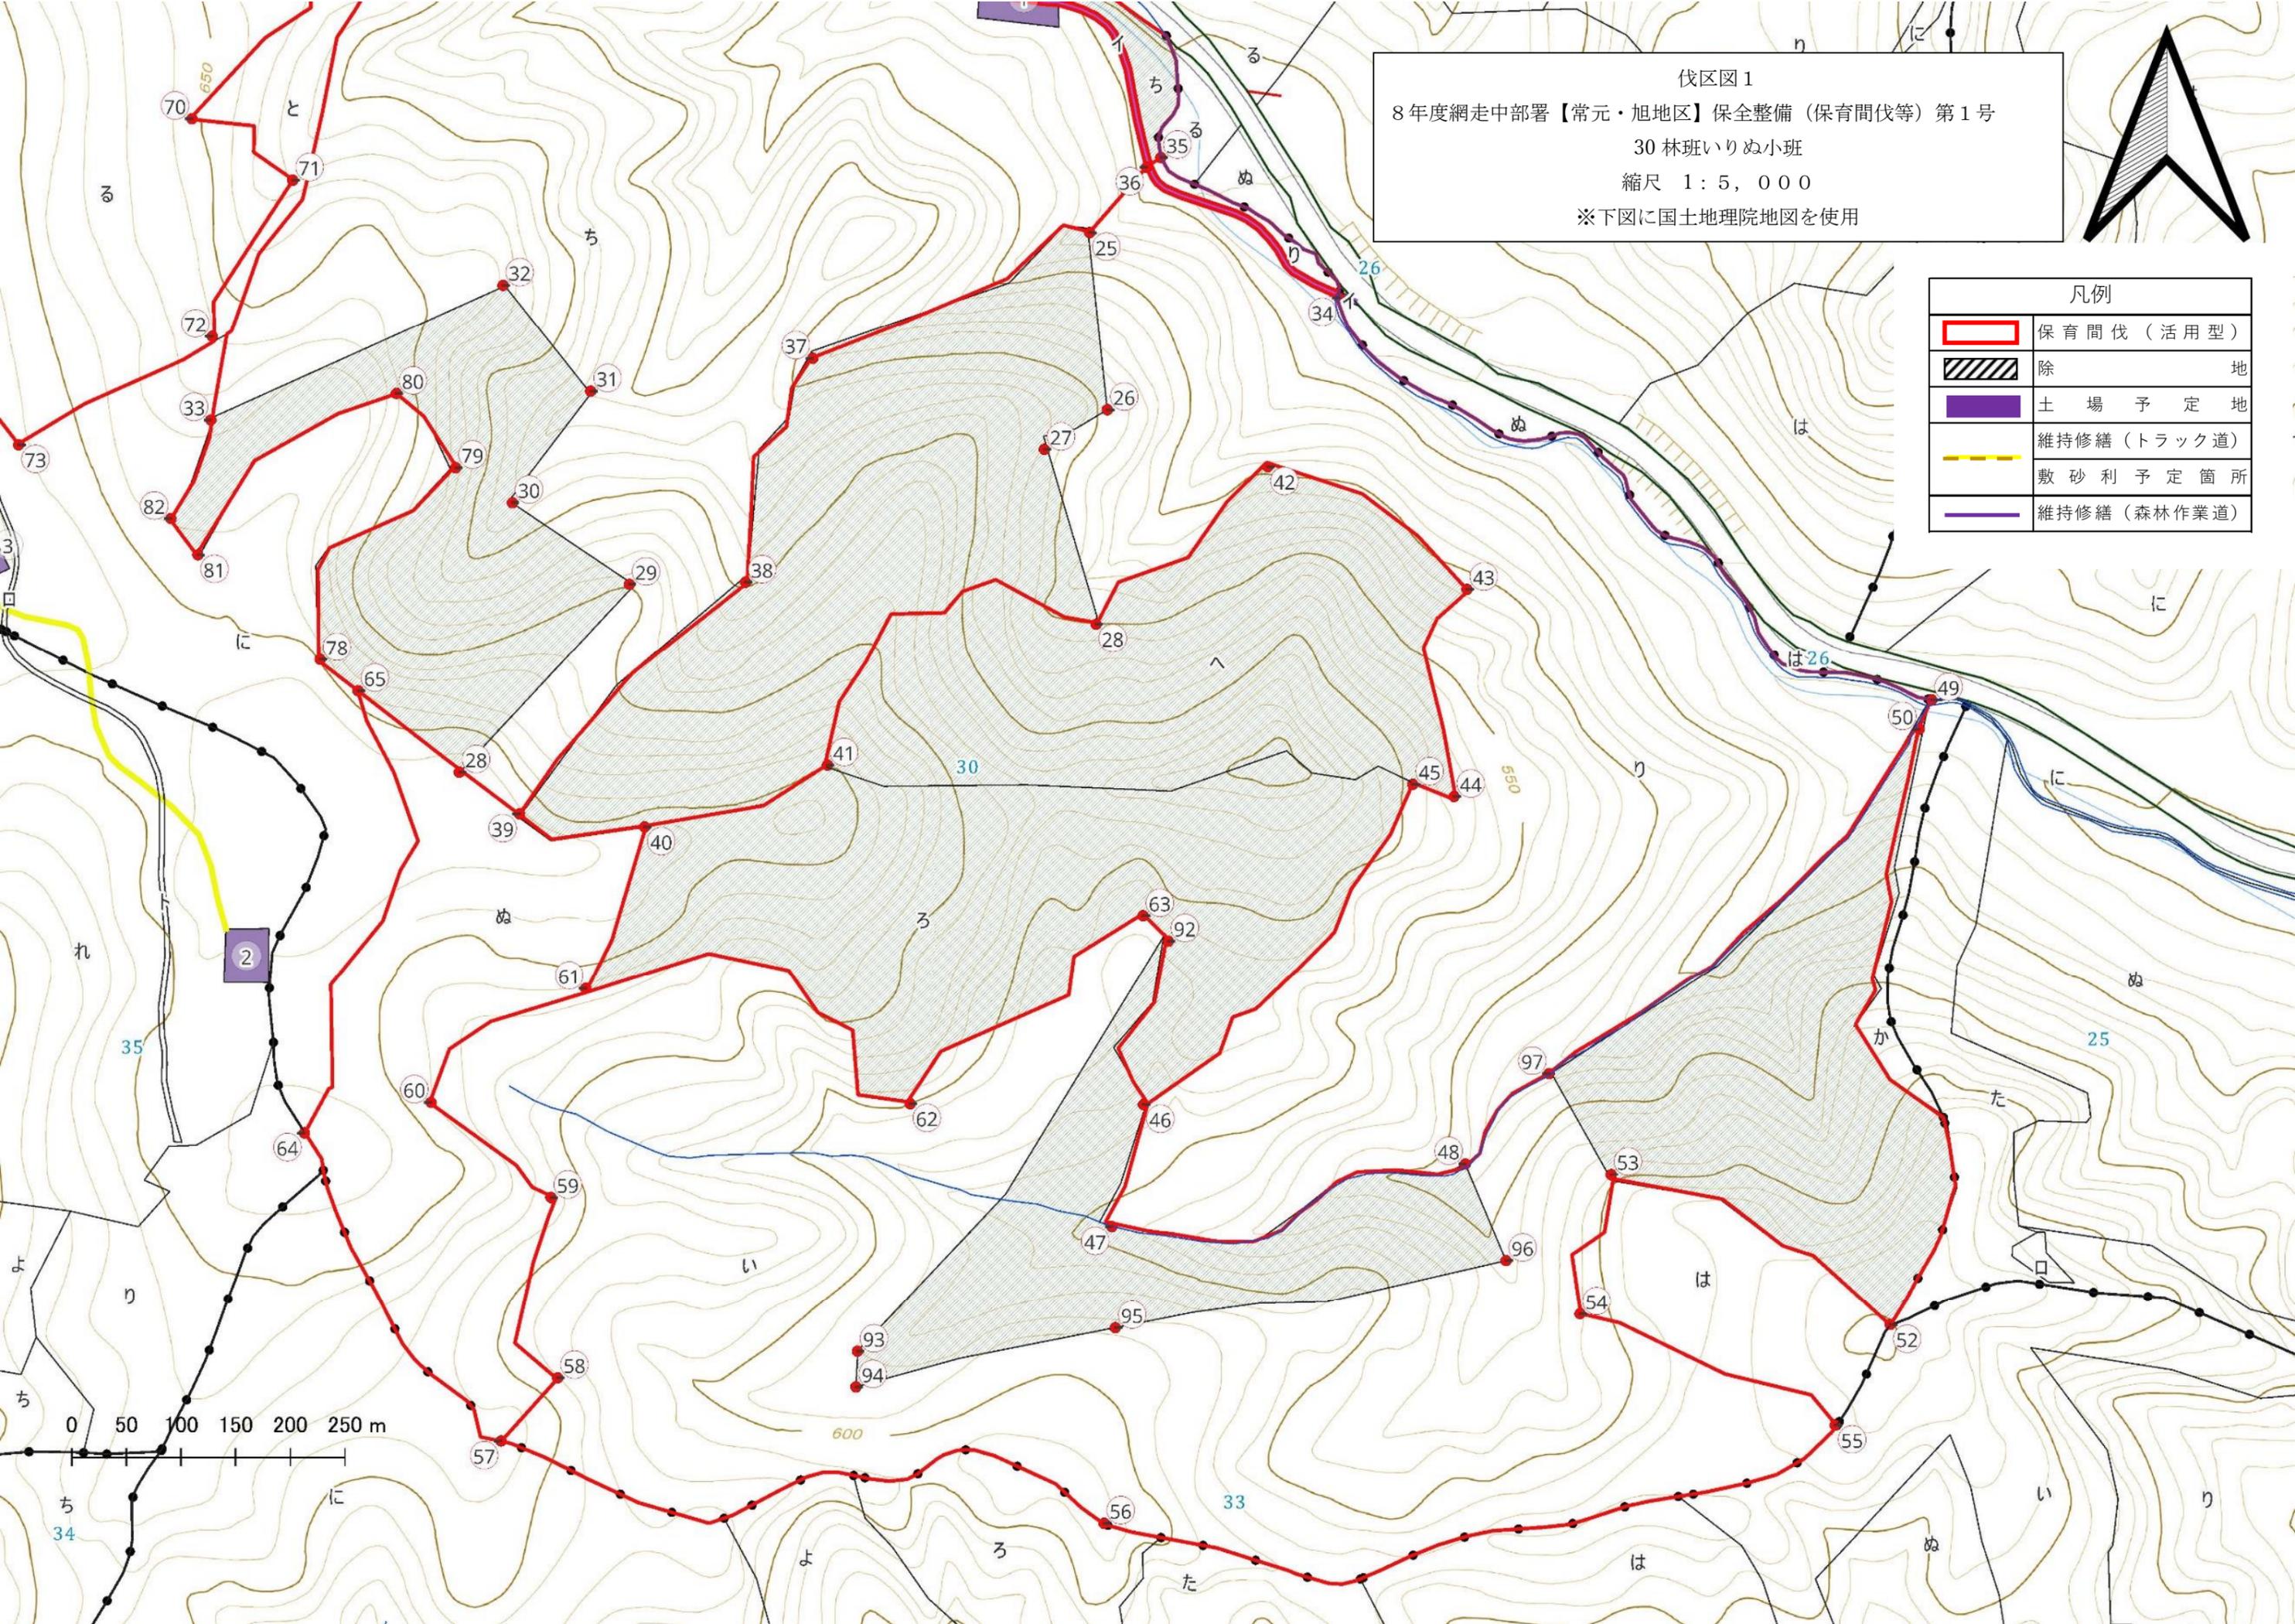



伐区図2

8年度網走中部署【常元・旭地区】保全整備（保育間伐等）第1号

30林班ちる小班


縮尺 1:5,000

※下図に国土地理院地図を使用

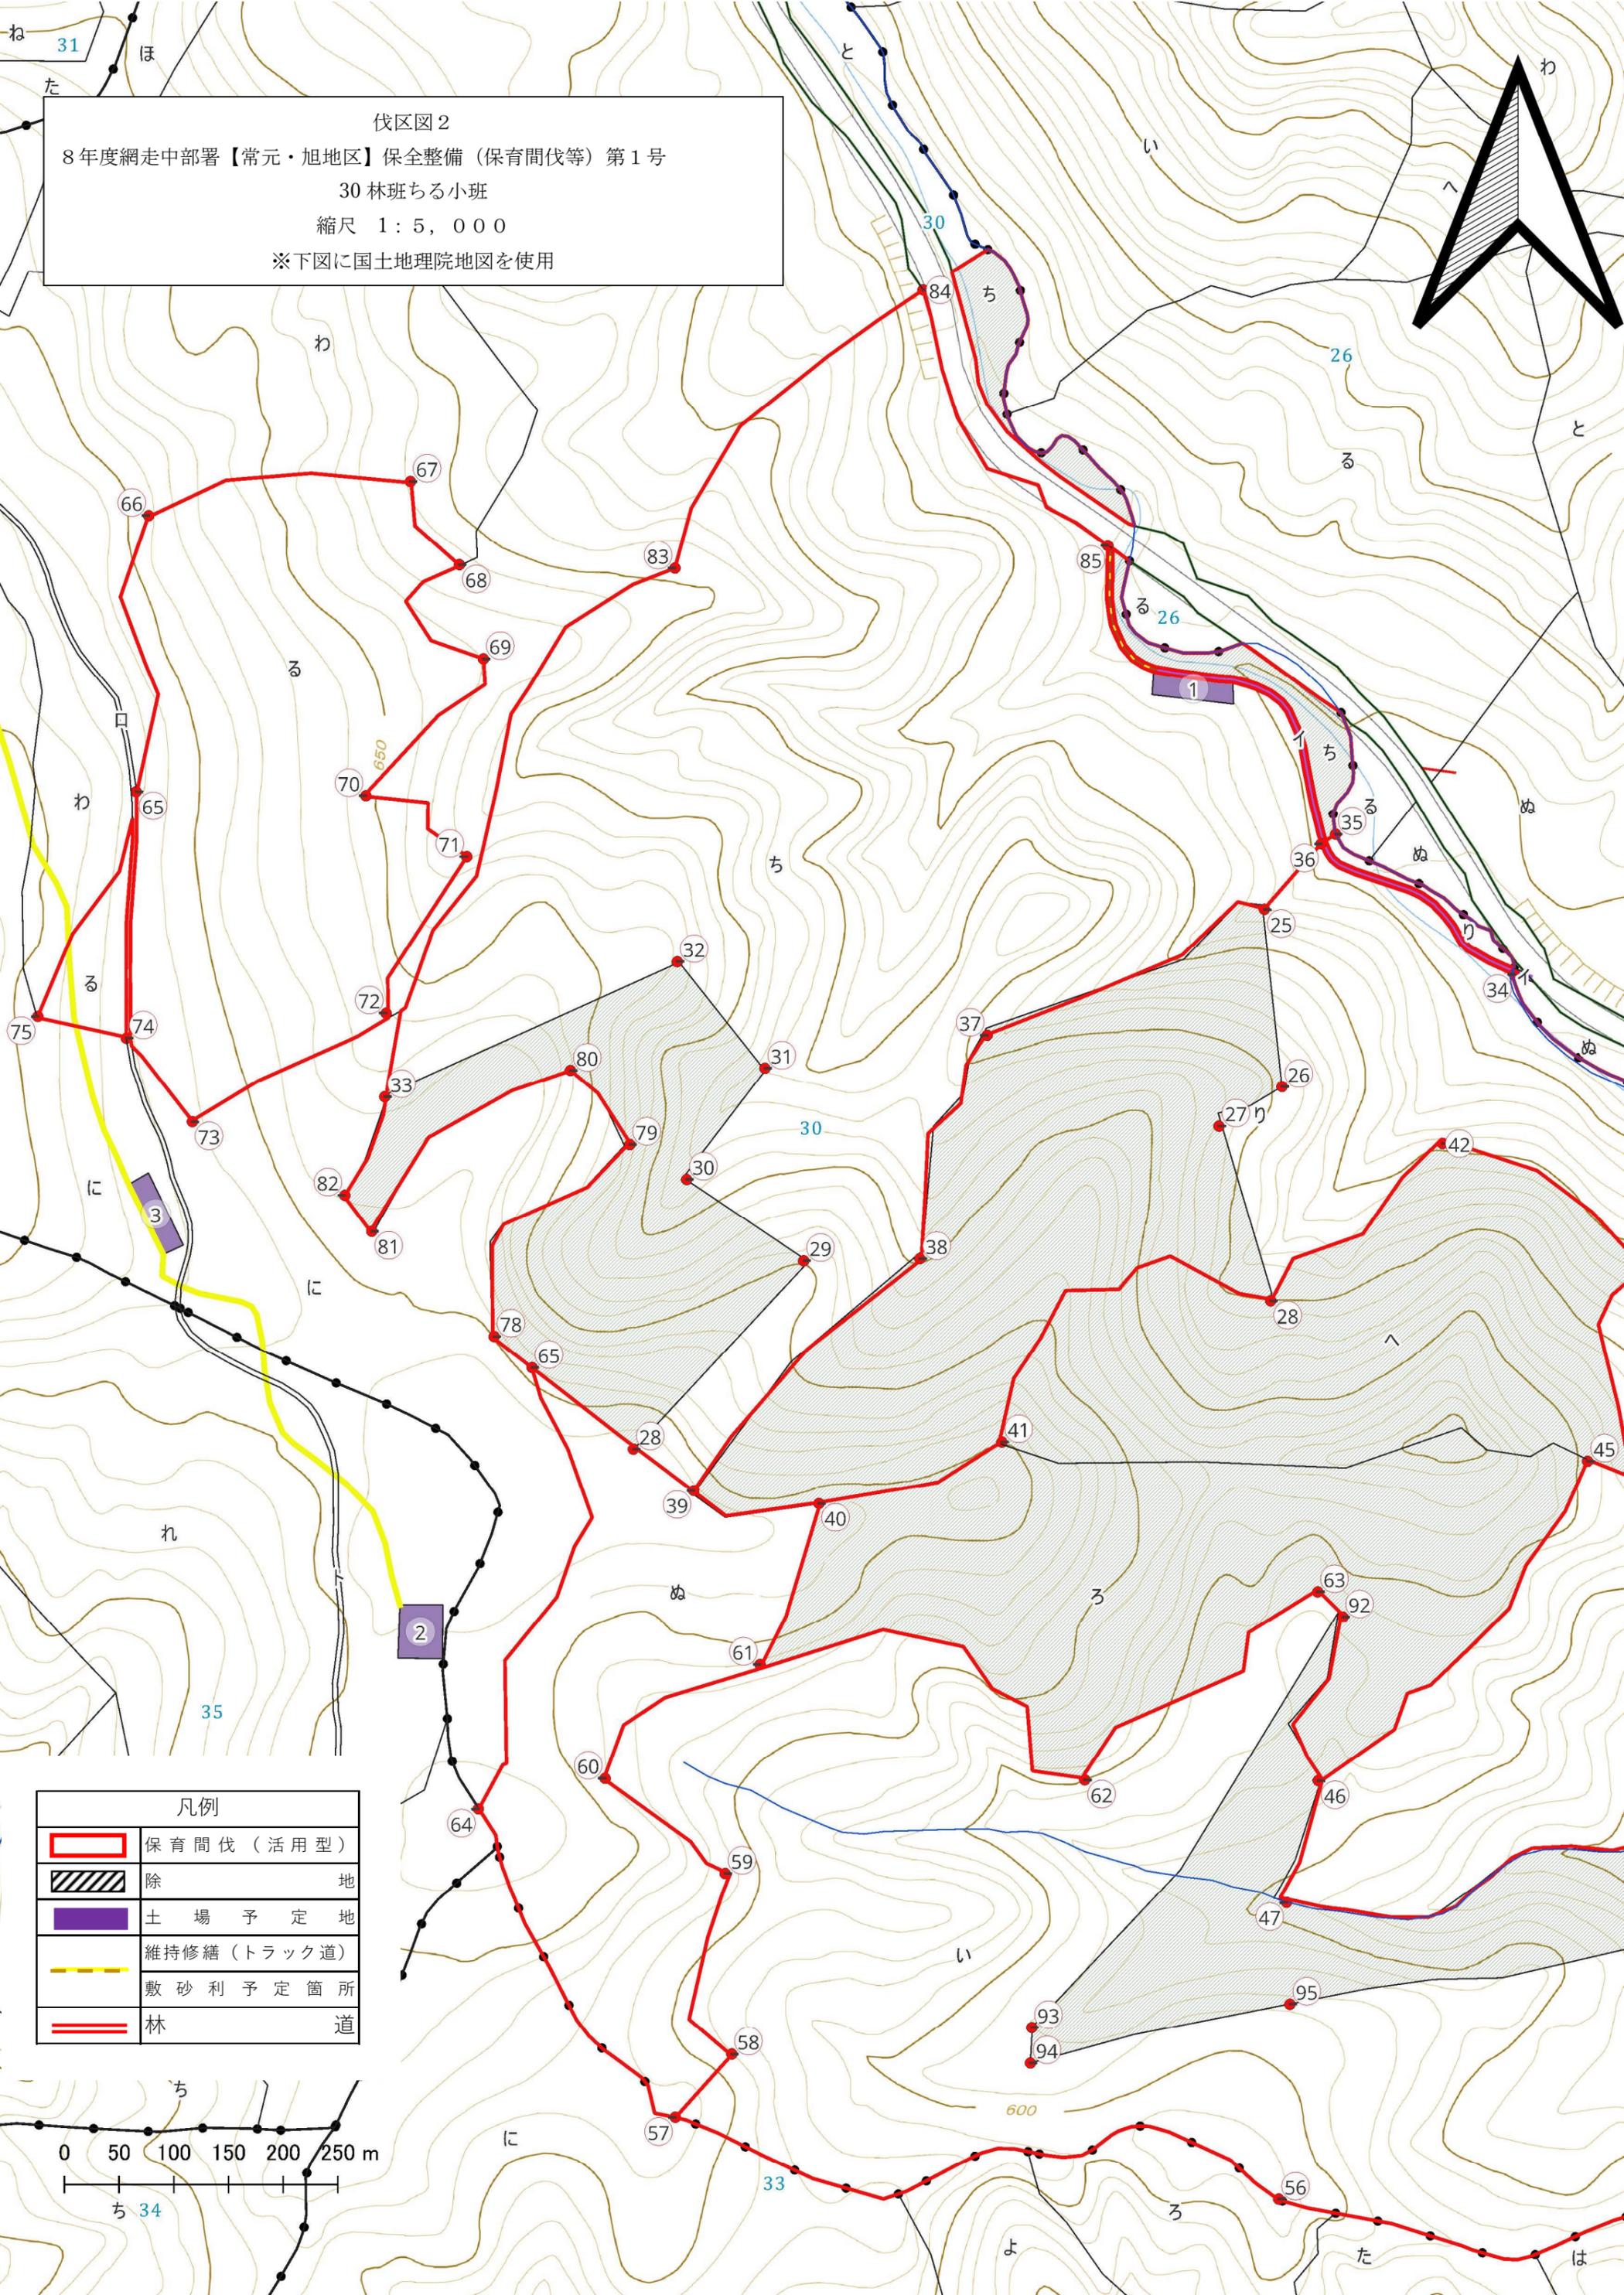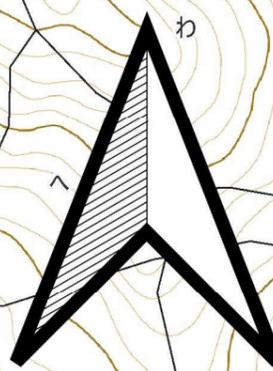

凡例

| | |
|--|-------------|
|  | 保育間伐（活用型） |
|  | 除地 |
|  | 土場予定地 |
|  | 維持修繕（トラック道） |
|  | 敷砂利予定箇所 |
|  | 林道 |

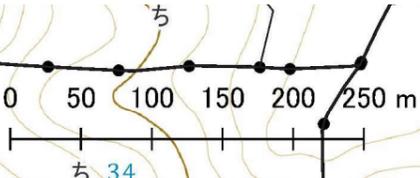


伐区図3

8年度網走中部署【常元・旭地区】保全整備（保育間伐等）第1号

42 林班ろは小班、43 林班ろうねな小班

縮尺 1:5,000

※下図に国土地理院地図を使用

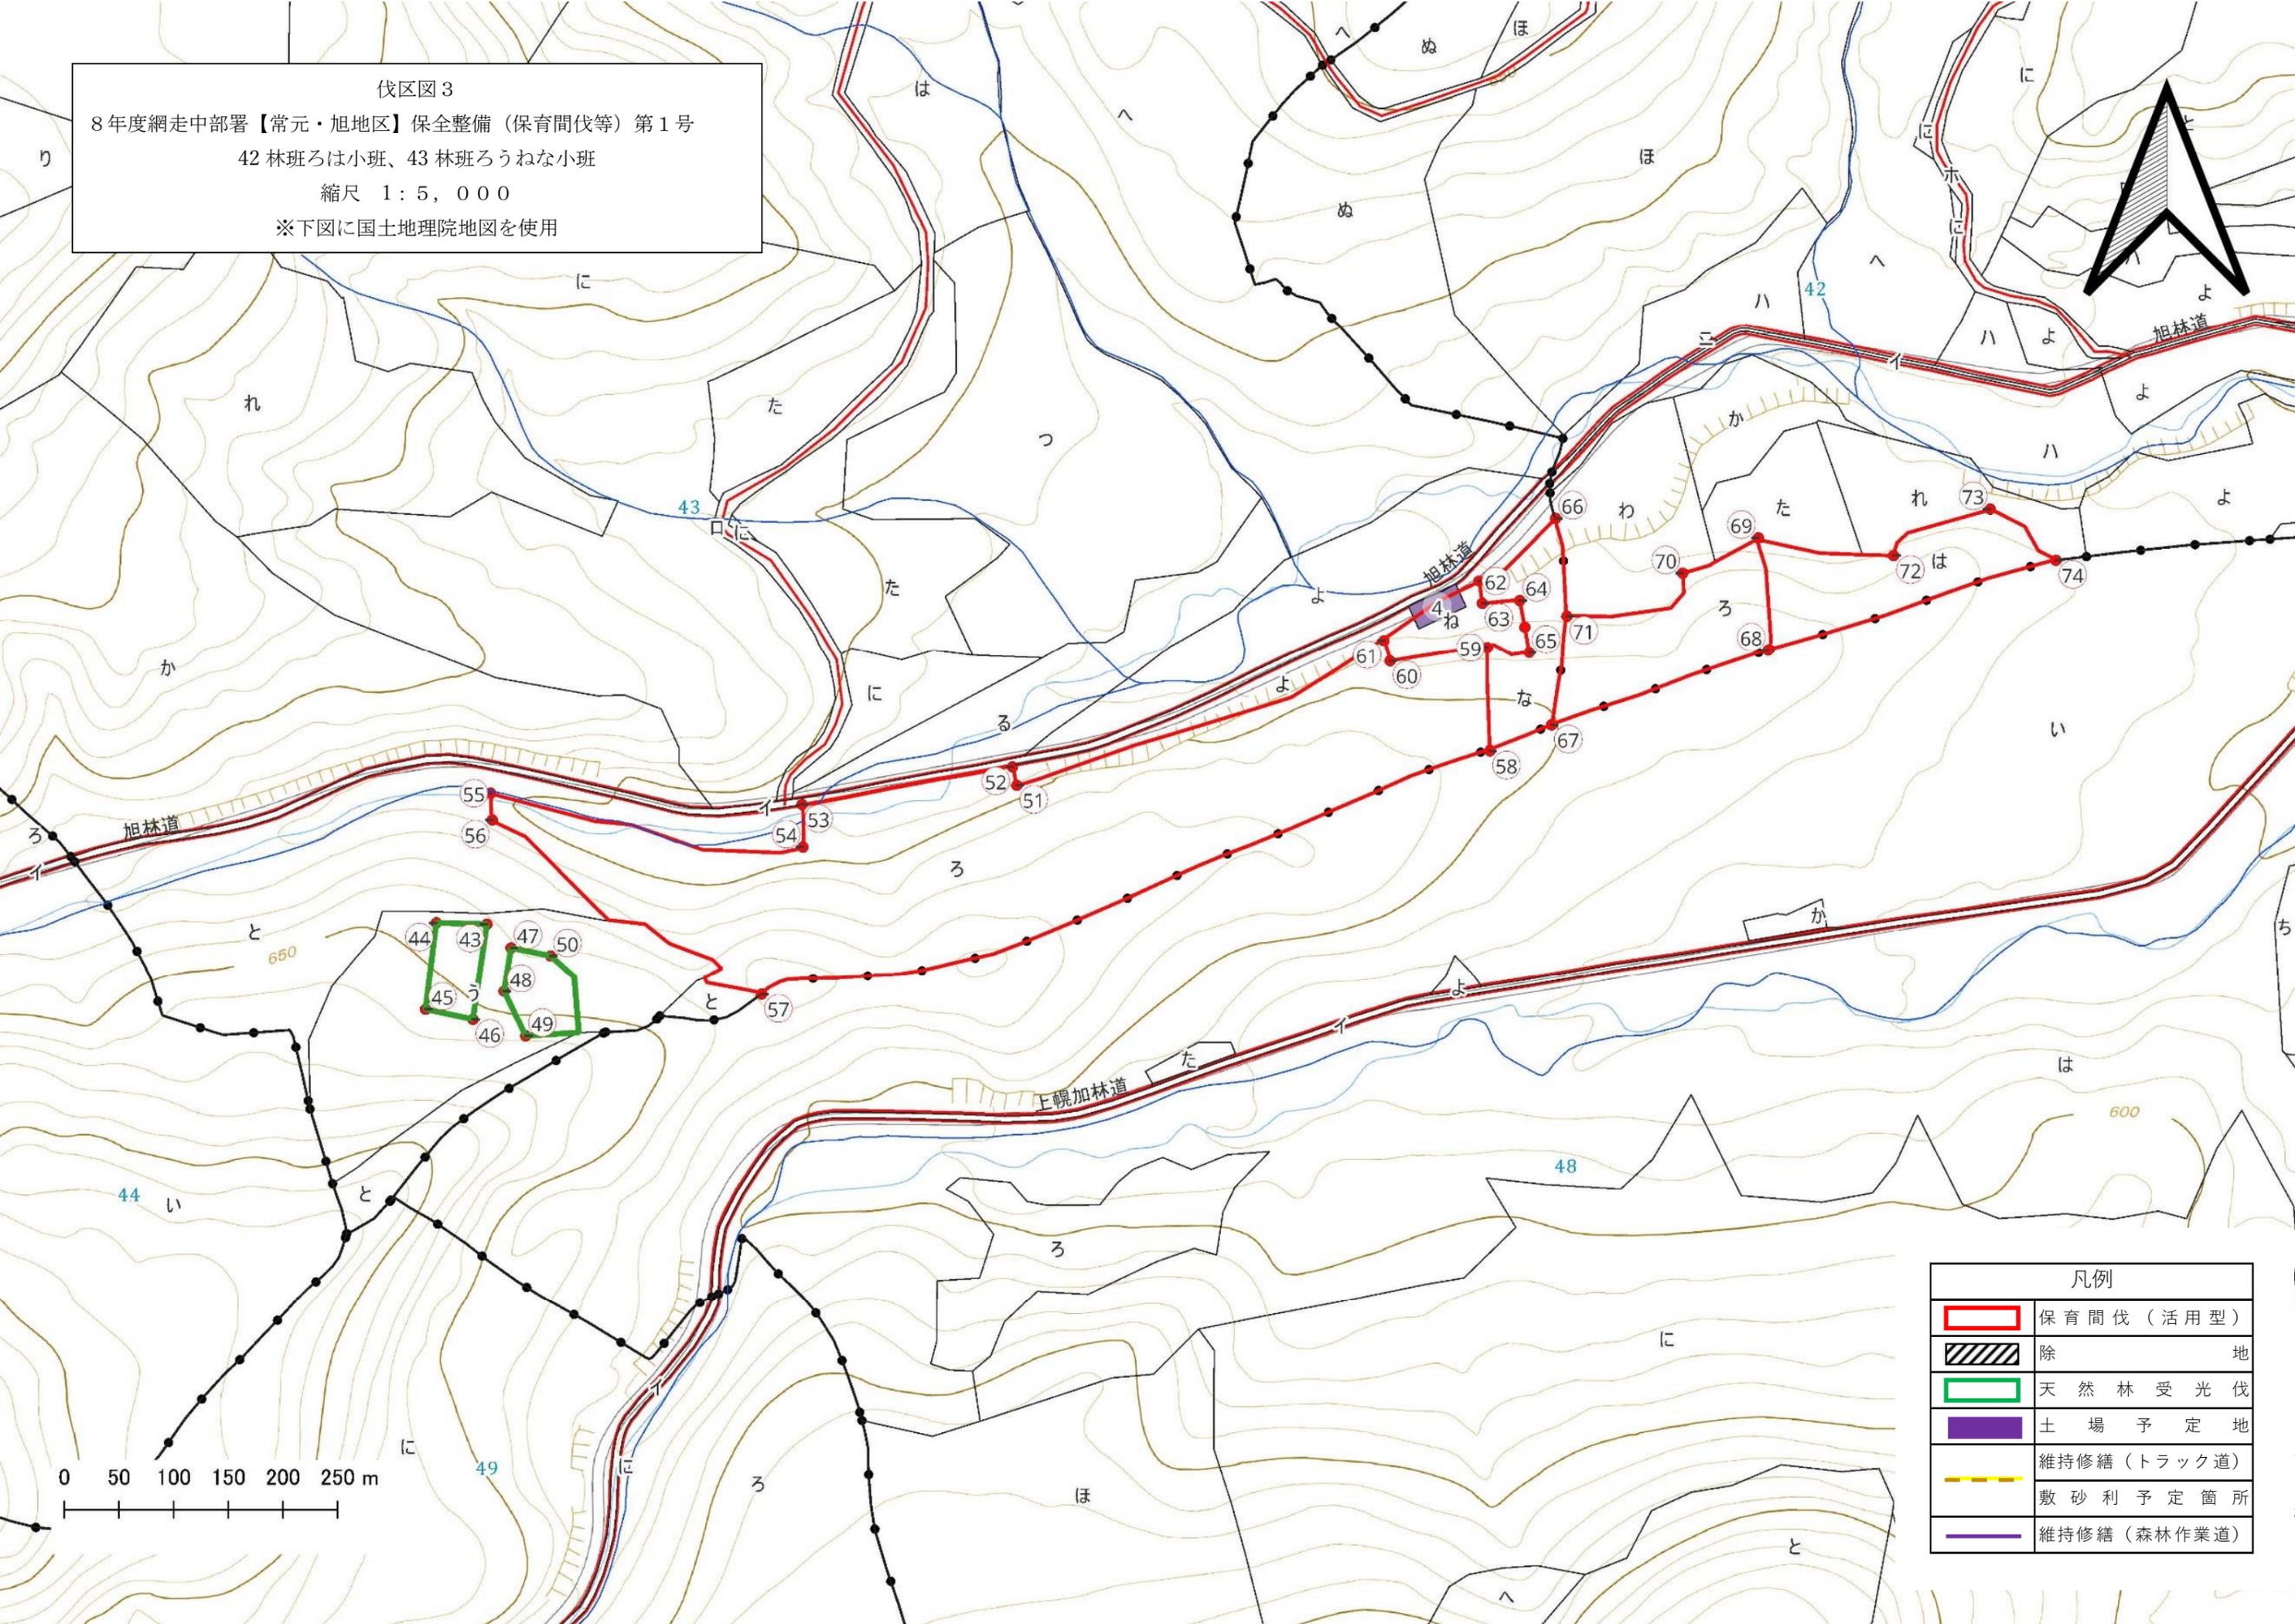


| 凡例 | |
|----|--------------|
| | 保育間伐 (活用型) |
| | 除地 |
| | 天然林受光伐 |
| | 土場予定地 |
| | 維持修繕 (トラック道) |
| | 敷砂利予定箇所 |
| | 維持修繕 (森林作業道) |

輸送土場位置図
 8年度網走中部署【常元・旭地区】保全整備（保育間伐等）第1号
 縮尺1：20,000
 ※下図に国土地理院地図を使用



| | | |
|-------|------|--------|
| 土場1から | 輸送土場 | 20.4km |
| 土場2から | 輸送土場 | 29.1km |
| 土場3から | 輸送土場 | 28.7km |
| 土場4から | 輸送土場 | 32.5km |

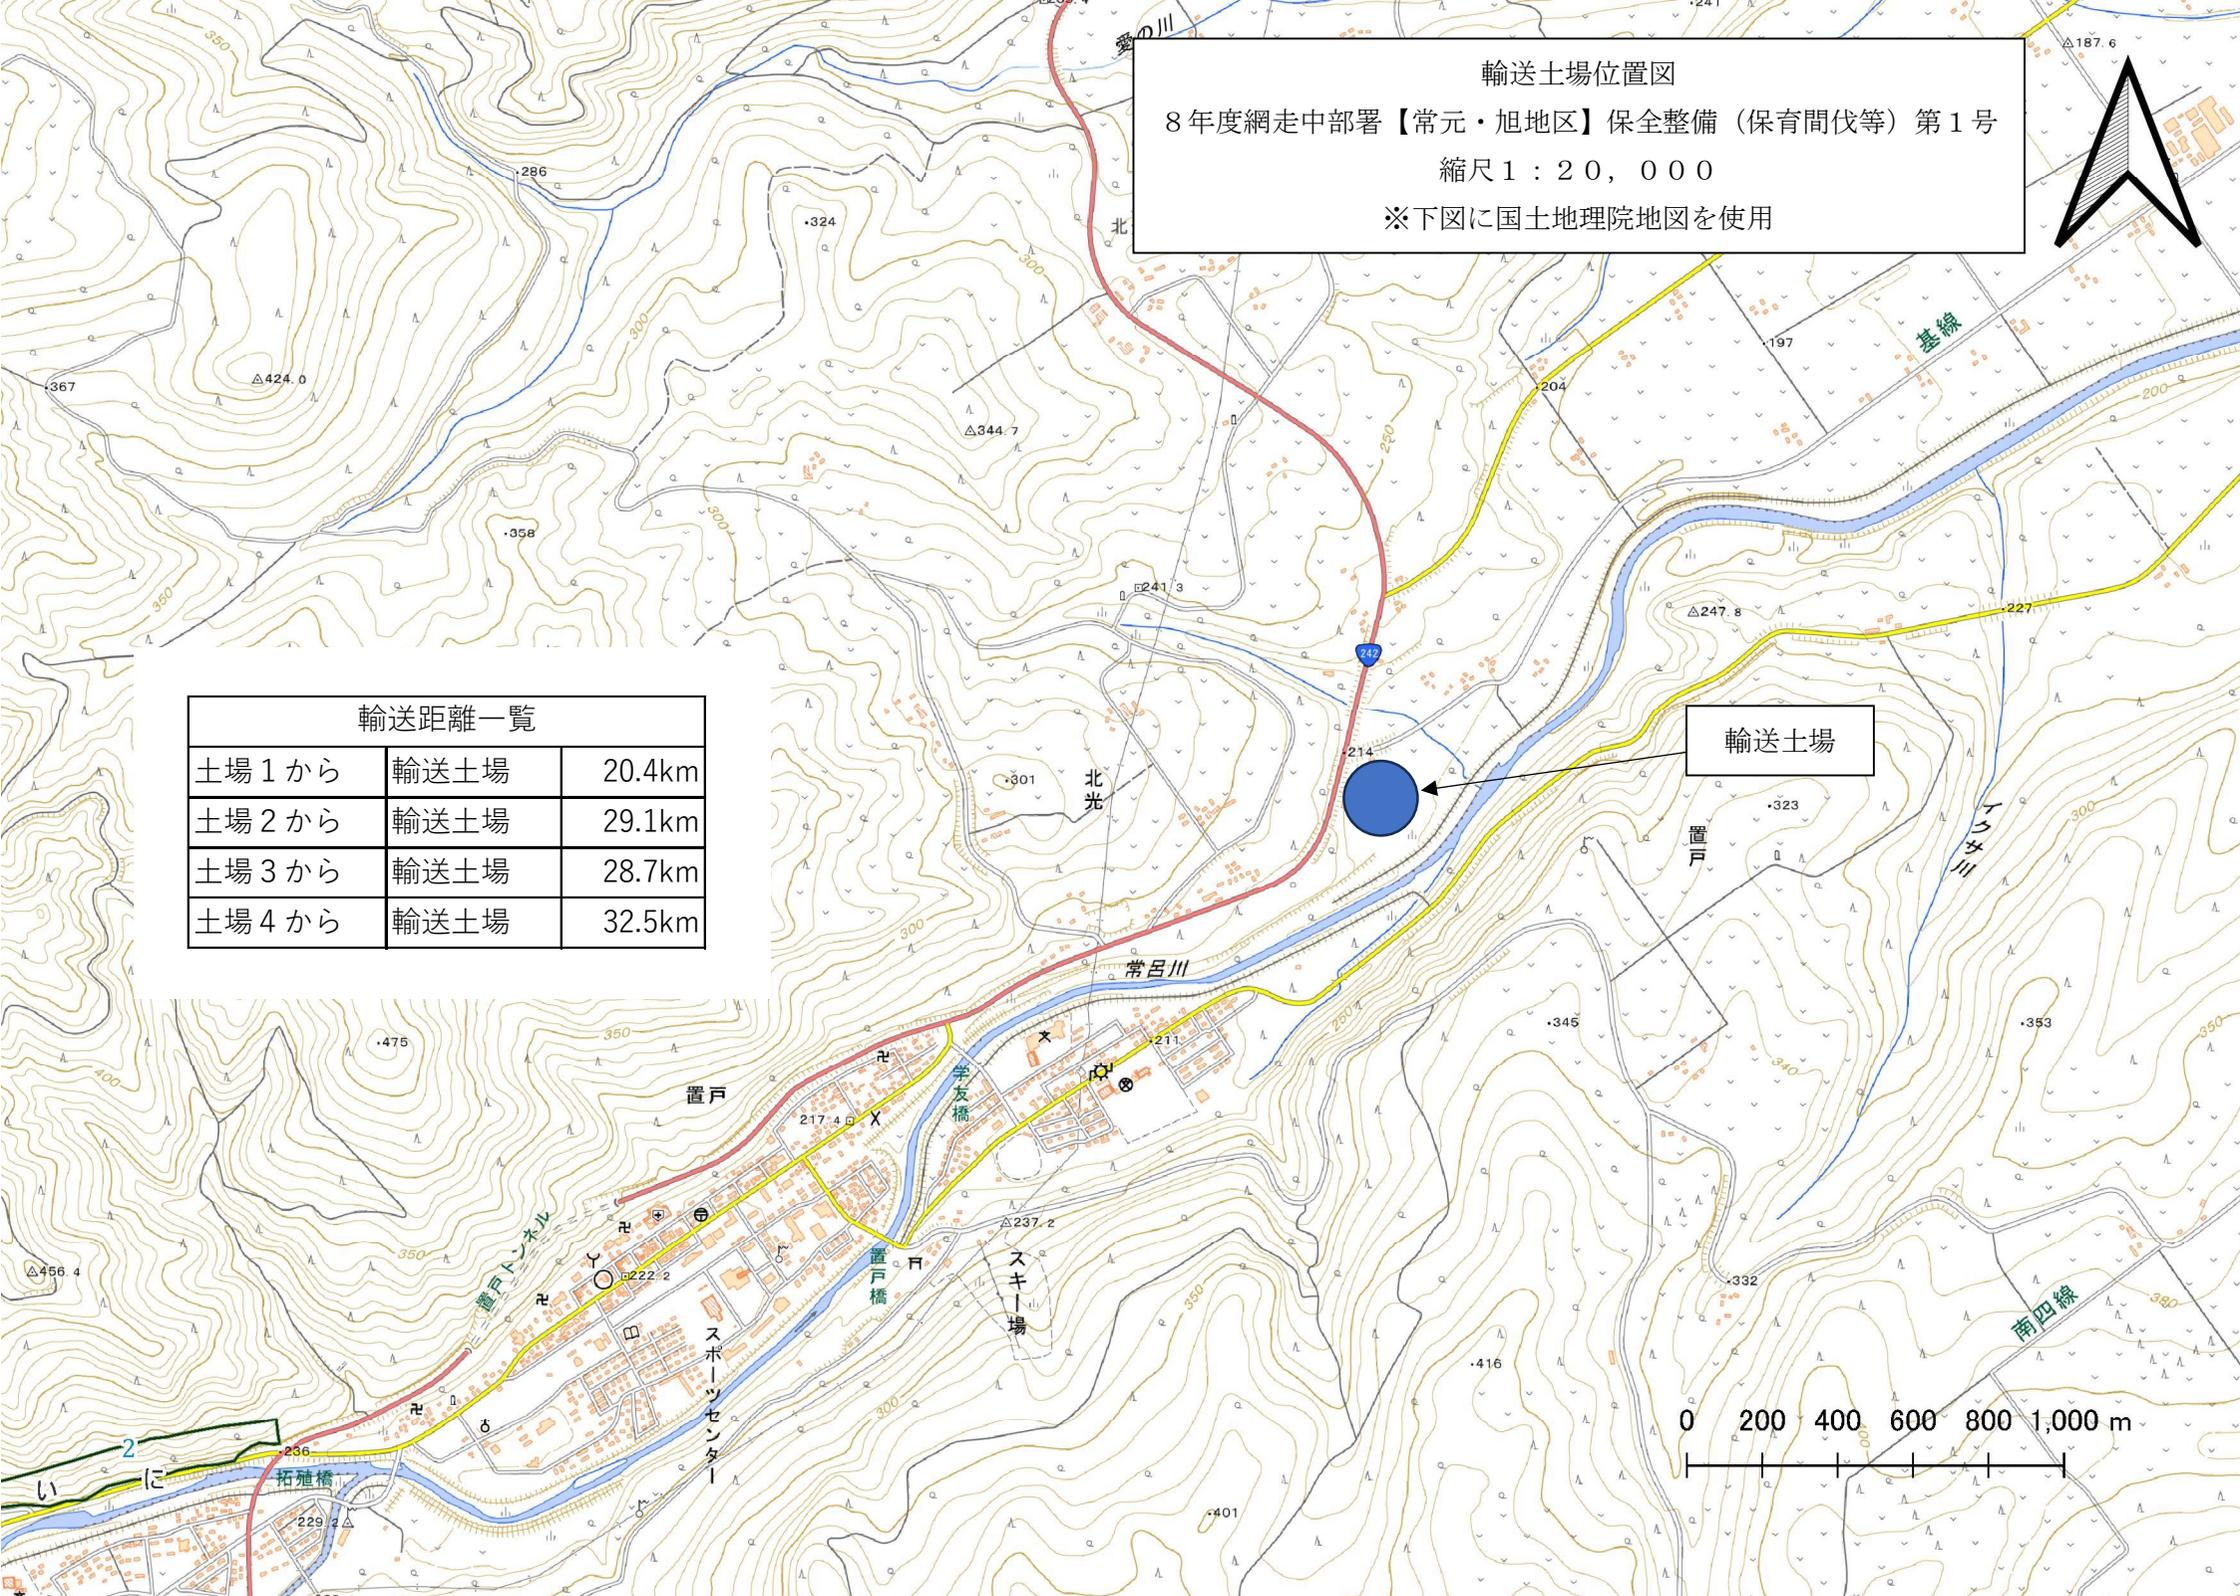

既設道修理等箇所別内訳

事業名： 8年度網走中部署【常元・旭地区】保全整備（保育間伐等）第1号

| 番号 | 土場番号 | 林小班 | 土場面積 | | | | 作設有無 | 土場線 (m) | 車廻 (m) | 小計 | 敷厚 | 数量 | トラック道等 | 敷厚 | 数量 | 延長計 | 数量計 | 備考 |
|------------|------|-----|------|---|----|------|------|---------|--------|-----|-----|-----|--------|-----|-----|------|-----|-------|
| | | | | | | | | | | | | | | | | | | |
| 1 | 2 | 30い | 40 | × | 50 | 2000 | 既設 | 50 | 46 | 96 | 0.1 | 33 | | | 0 | 96 | 33 | |
| 2 | 1 | 30ち | 25 | × | 80 | 2000 | 新設 | 80 | 46 | 126 | 0.2 | 90 | 250 | 0.2 | 180 | 376 | 270 | トラック道 |
| 3 | | 30り | | × | | 0 | | 0 | | 0 | | 0 | | | 0 | 0 | 0 | |
| 4 | | 30ぬ | | × | | 0 | | 0 | | 0 | | 0 | 1600 | 0 | 0 | 1600 | 0 | 敷砂利無 |
| 5 | 3 | 30る | 25 | × | 80 | 2000 | 既設 | 80 | 46 | 126 | 0.1 | 44 | | | 0 | 126 | 44 | |
| 6 | 4 | 42ろ | 25 | × | 50 | 1250 | 新設 | 50 | 46 | 96 | 0.2 | 69 | | | 0 | 96 | 69 | |
| 7 | | 42は | | × | | 0 | | 0 | | 0 | | 0 | | | 0 | 0 | 0 | |
| 8 | | 43ろ | | × | | 0 | | 0 | | 0 | | 0 | | | 0 | 0 | 0 | |
| 9 | | 43ね | | × | | 0 | | 0 | | 0 | | 0 | | | 0 | 0 | 0 | |
| 10 | | 43な | | × | | 0 | | 0 | | 0 | | 0 | | | 0 | 0 | 0 | |
| 11 | | 43う | | × | | 0 | | 0 | | 0 | | 0 | | | 0 | 0 | 0 | |
| 置戸町ストックヤード | | | | | | | | | | | | | 675 | 0.1 | 234 | 675 | 234 | |
| 計 | | | | | | 7250 | | | | 0 | | 236 | 2525 | | 414 | 2969 | 650 | |