




既設森林作業道ならびに土場の位置図 (No.8)  
 日高郡新ひだか町  
 御園東森林事務所  
 縮尺 1:5,000

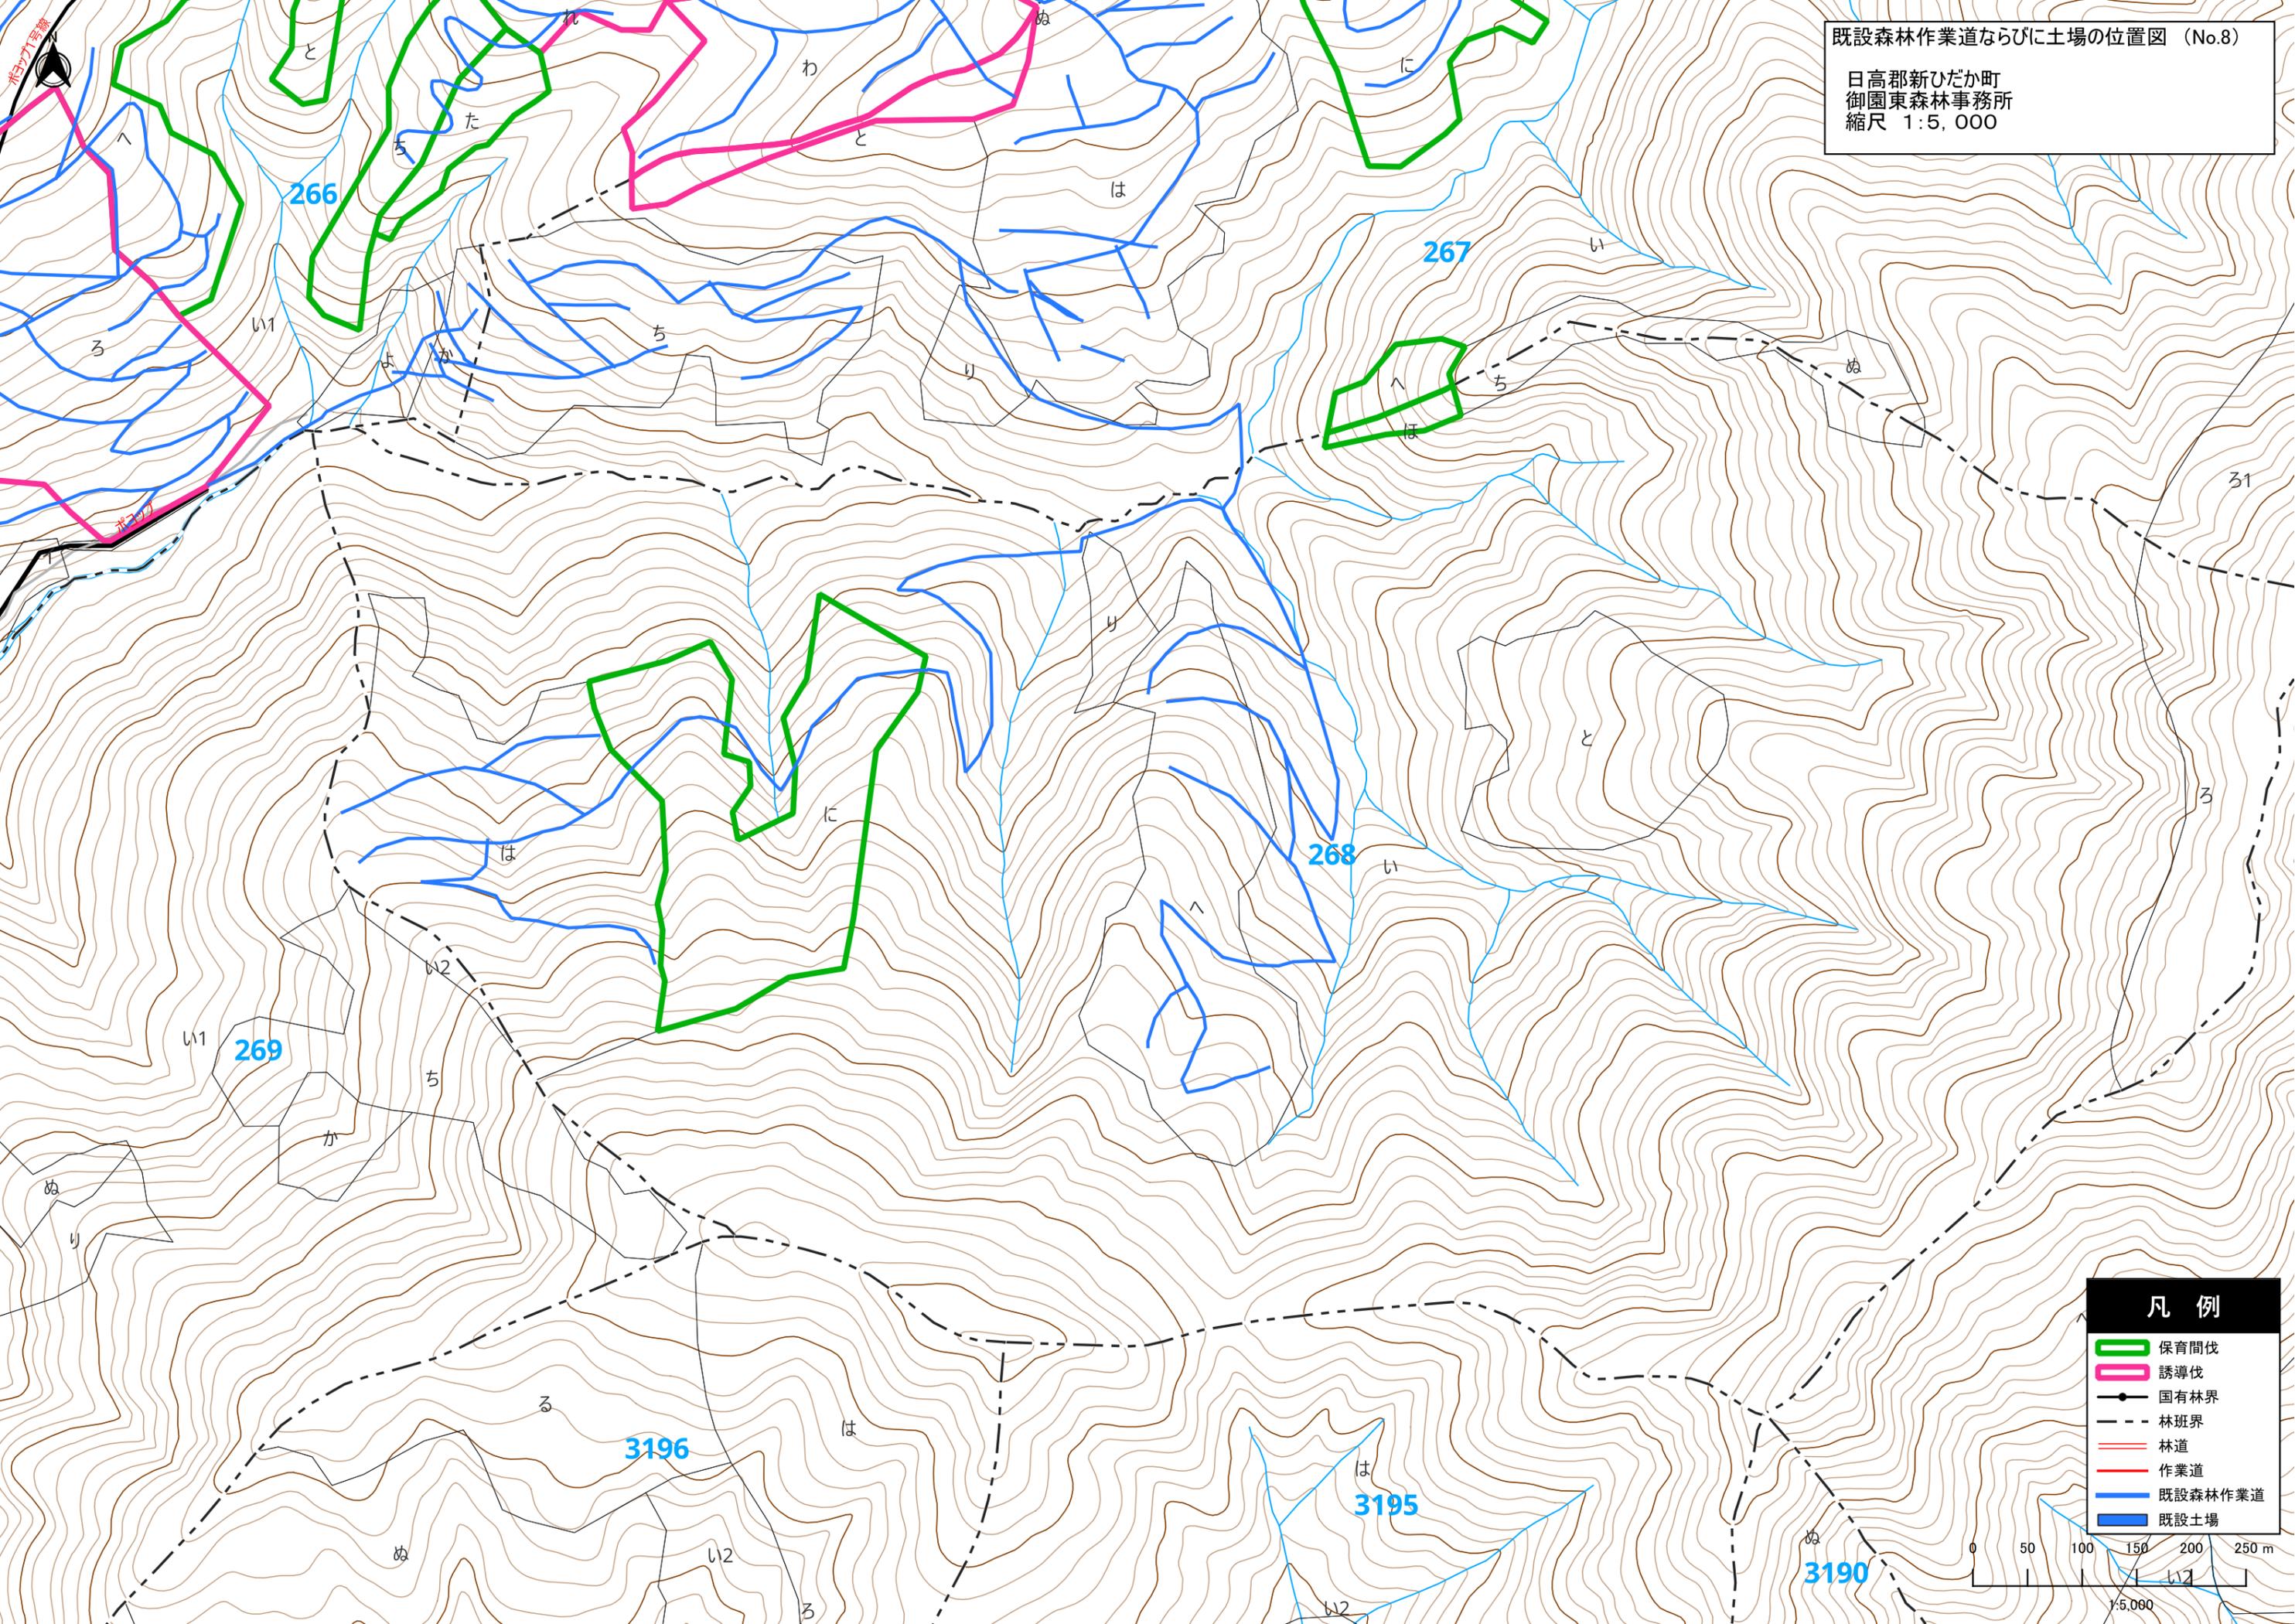

- 凡例**
- 保育間伐
  - 誘導伐
  - 国山林界
  - - - 林班界
  - 林道
  - 作業道
  - 既設森林作業道
  - 既設土場

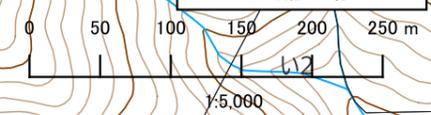

日高郡新ひだか町  
御園東森林事務所  
縮尺 1:5,000

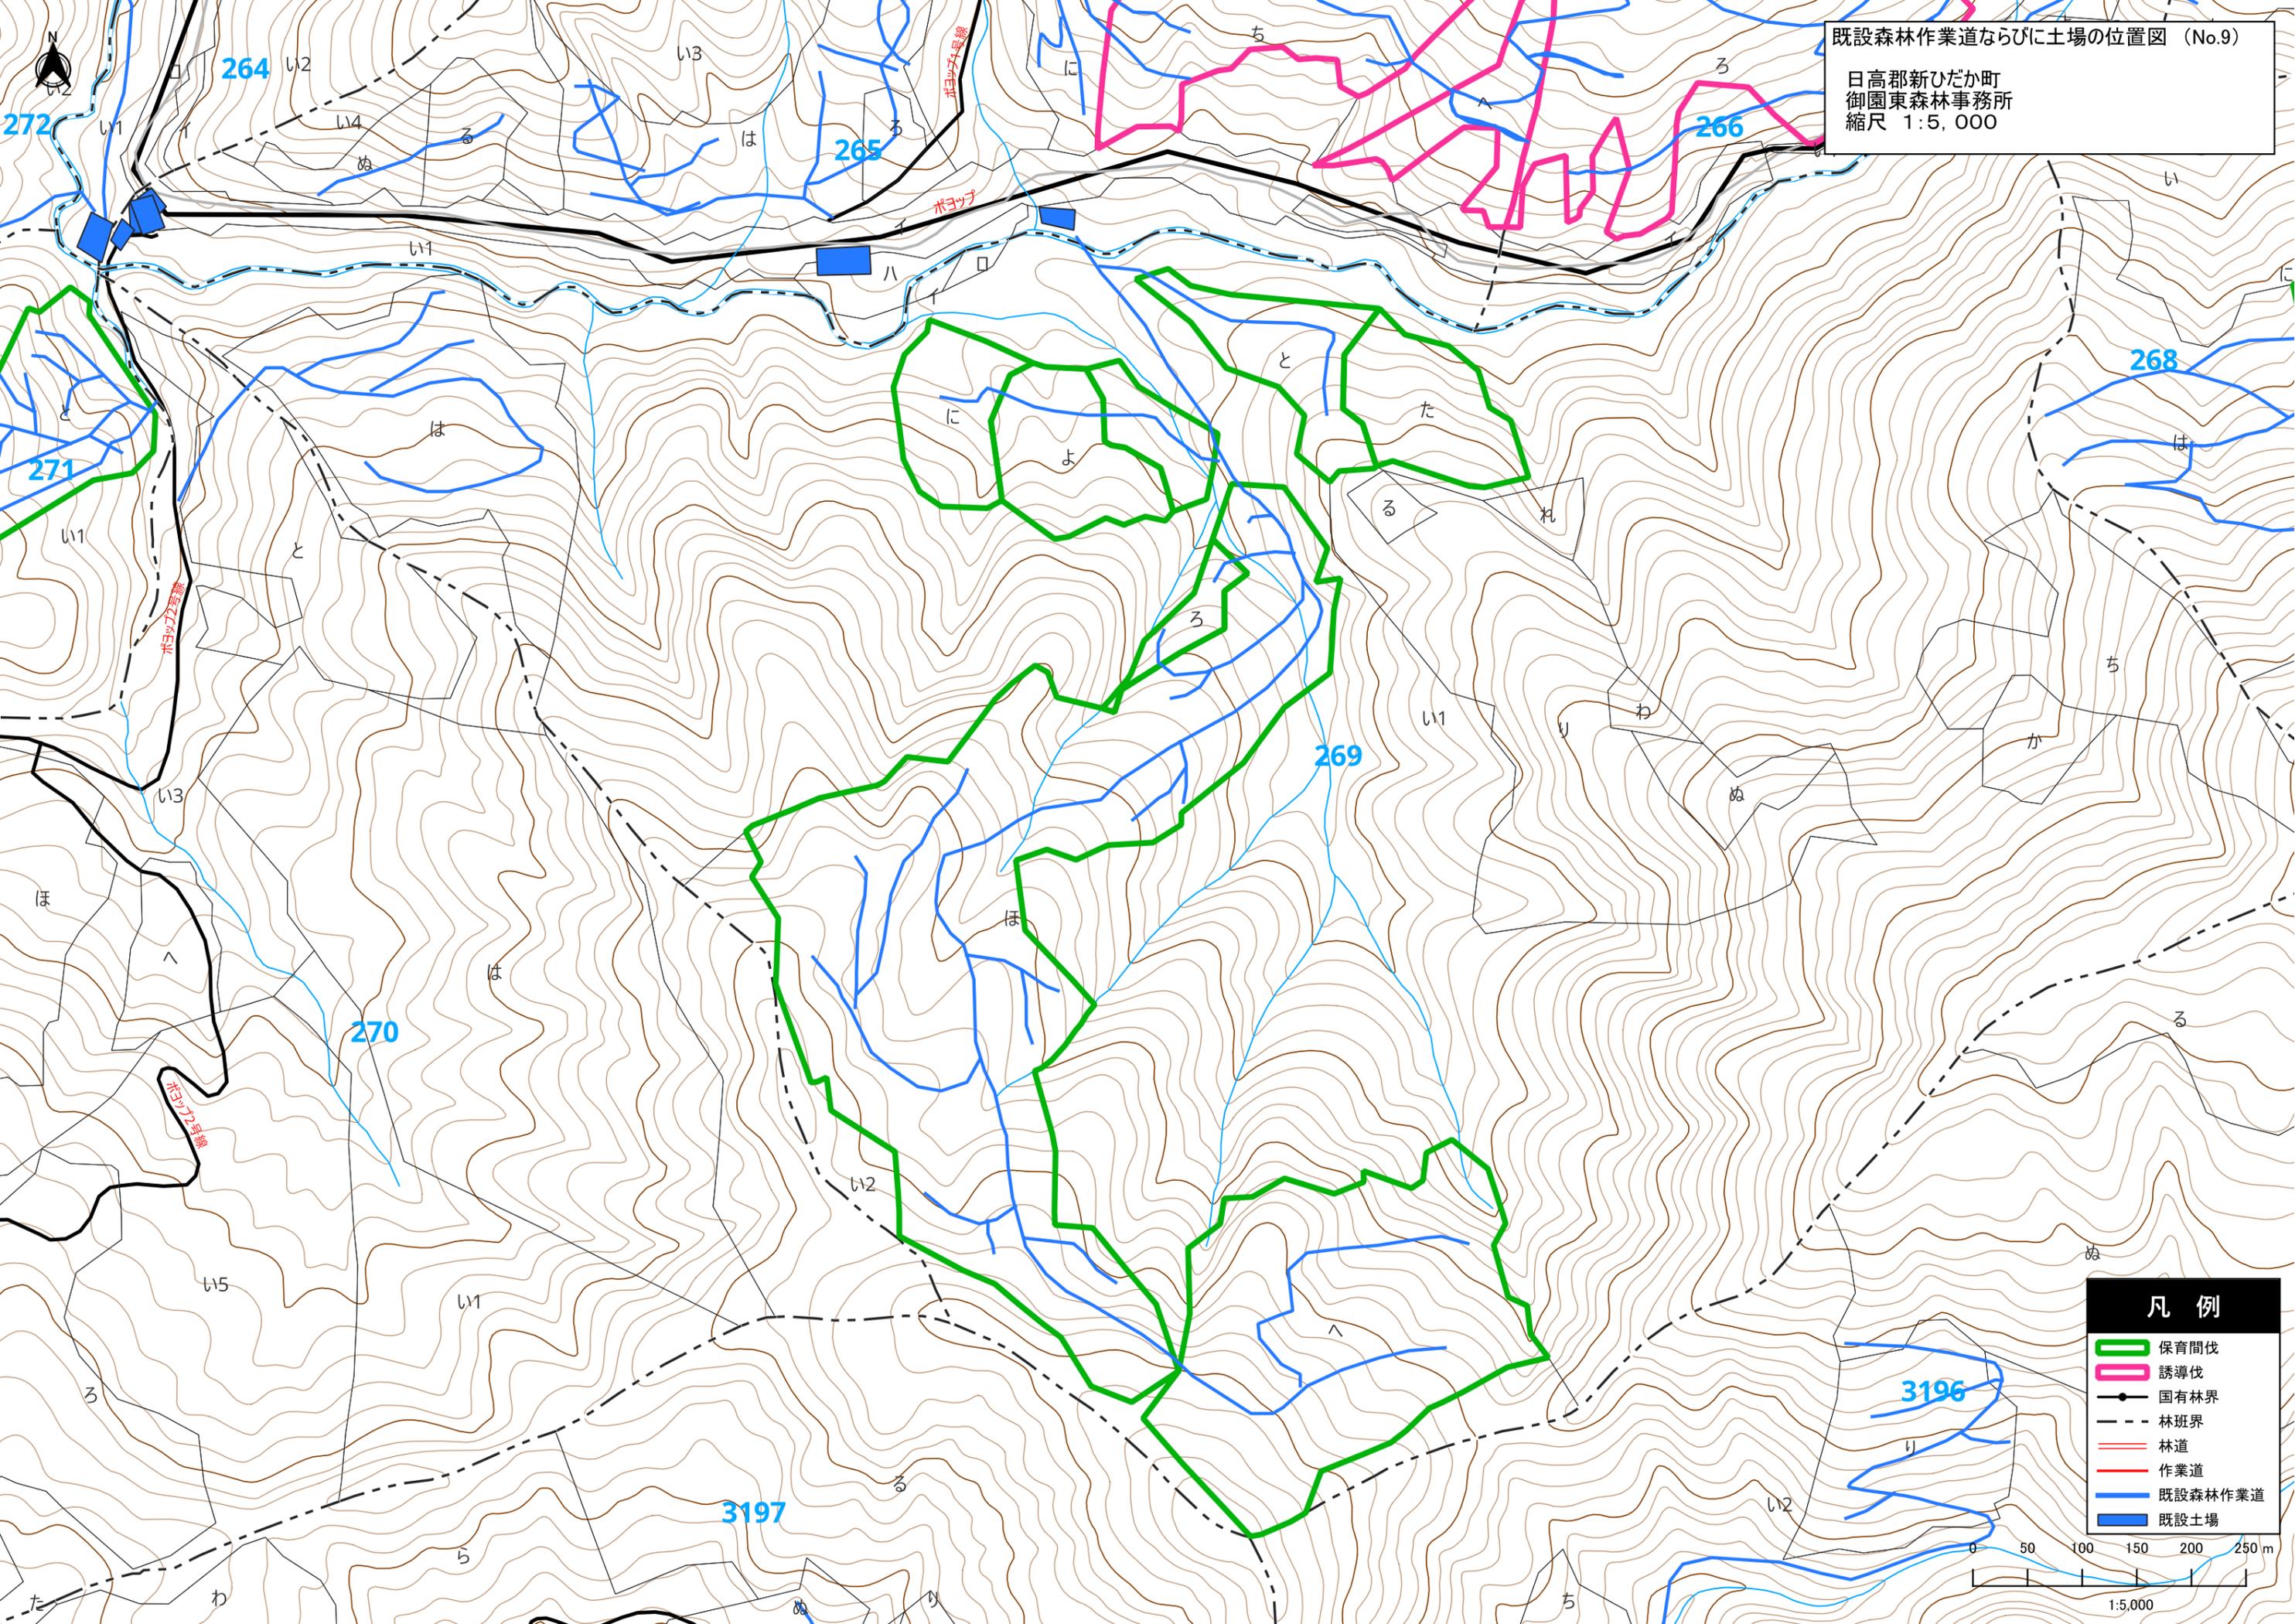


**凡例**

- 保育間伐 (Green line)
- 誘導伐 (Pink line)
- 国有林界 (Black line with dots)
- 林班界 (Dashed black line)
- 林道 (Red line)
- 作業道 (Red line)
- 既設森林作業道 (Blue line)
- 既設土場 (Blue square)

0 50 100 150 200 250 m  
1:5,000

令和8年度  
造林事業位置図  
御園東担当区 縮尺：1/5,000

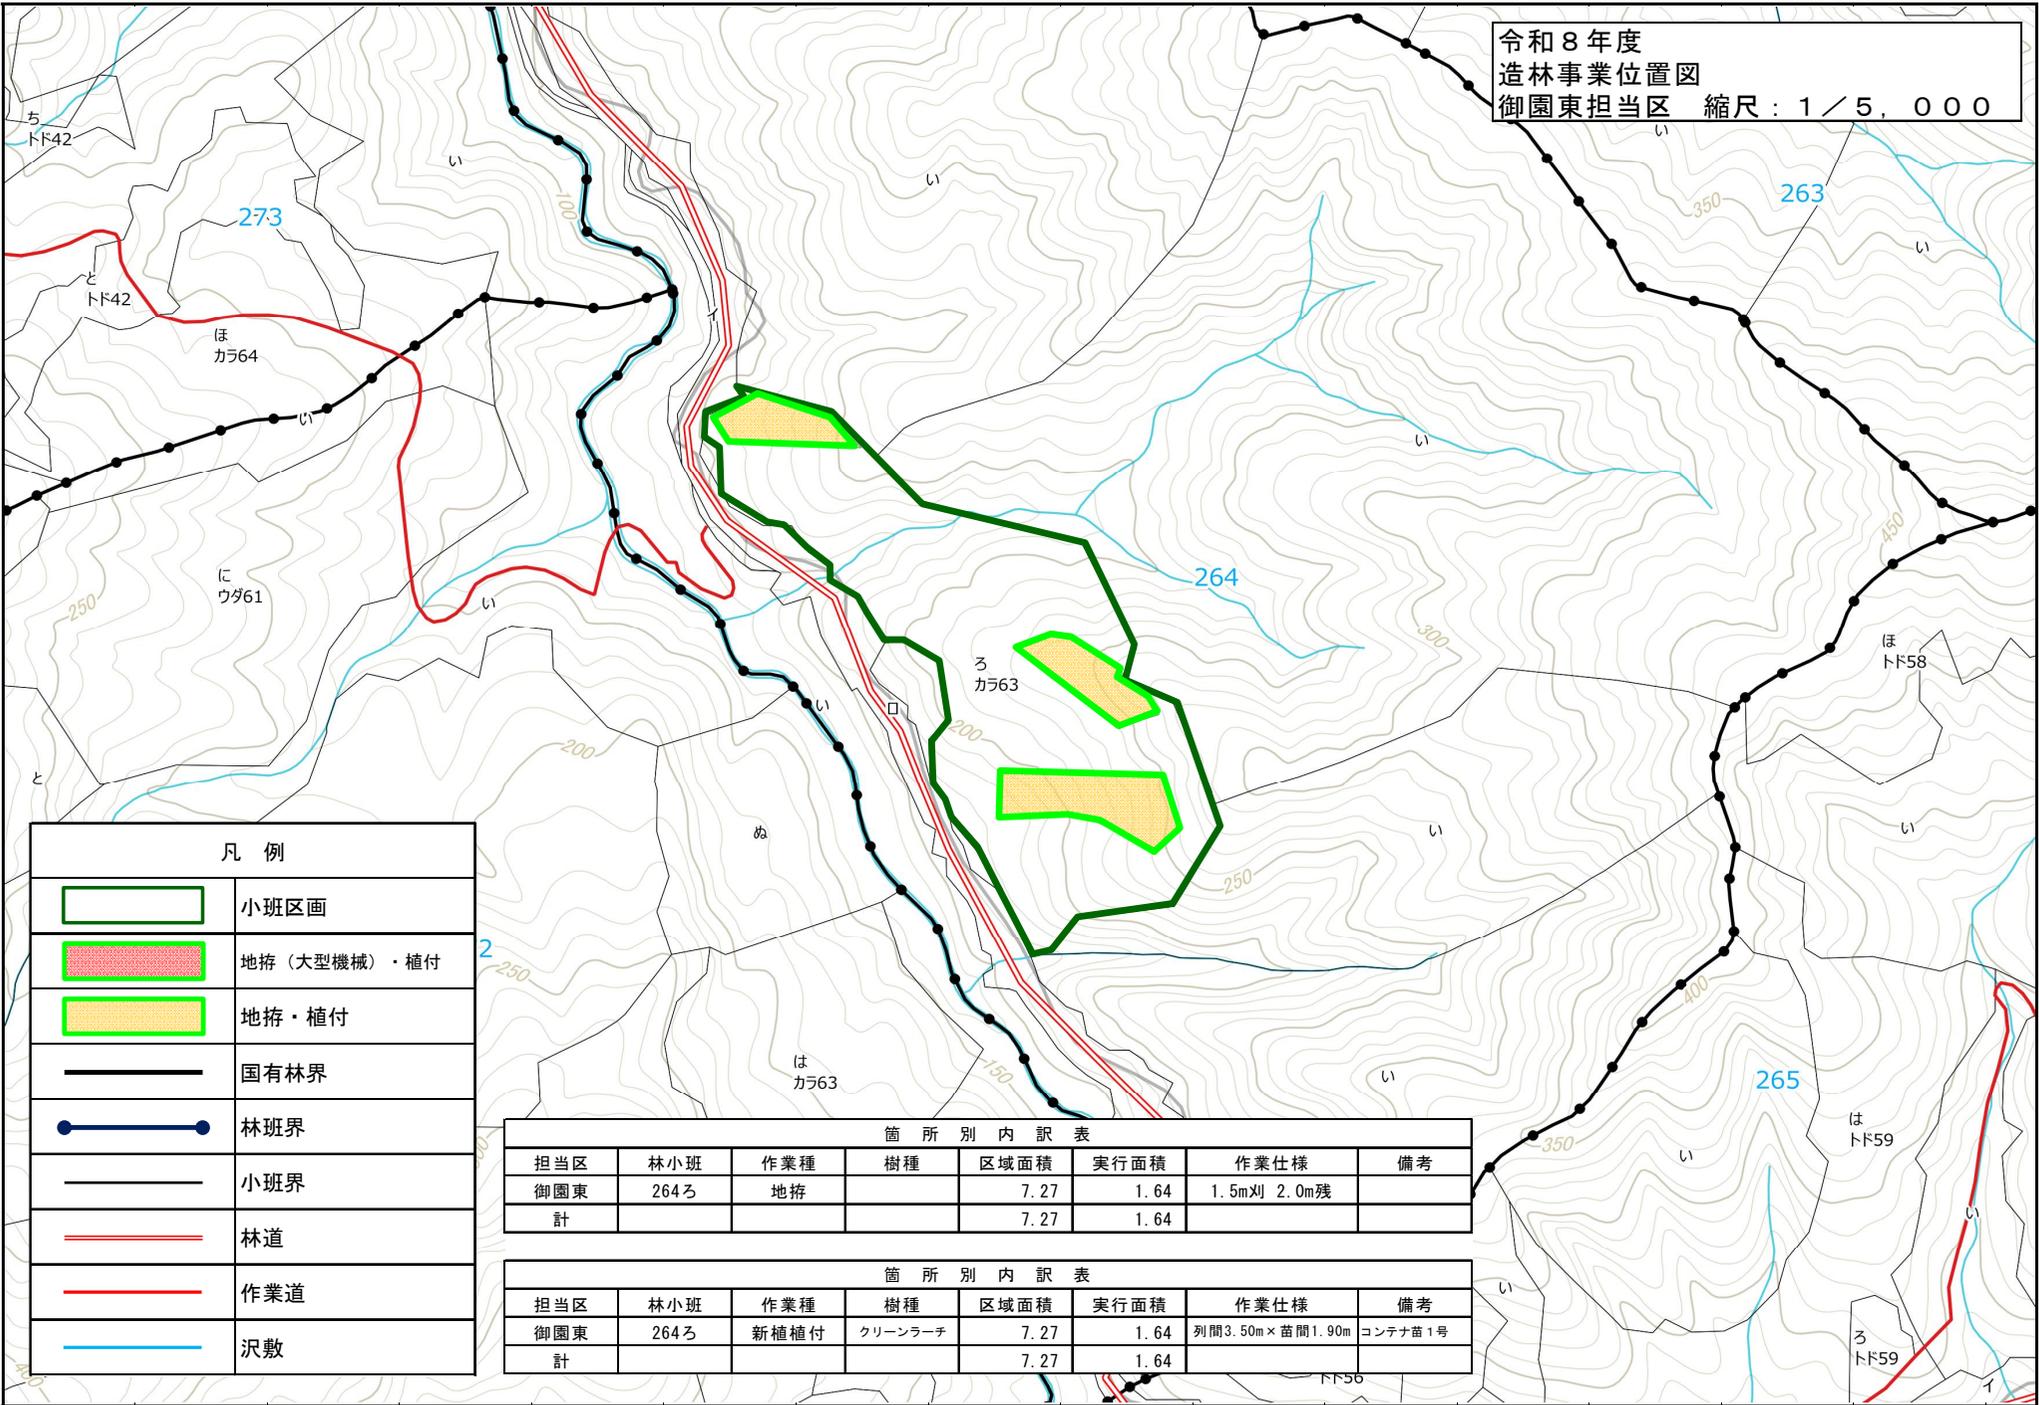


凡 例	
	小班区画
	地拵（大型機械）・植付
	地拵・植付
	国有林界
	林班界
	小班界
	林道
	作業道
	沢敷

箇 所 別 内 訳 表							
担当区	林小班	作業種	樹種	区域面積	実行面積	作業仕様	備考
御園東	264ろ	地拵		7.27	1.64	1.5m刈 2.0m残	
計				7.27	1.64		

箇 所 別 内 訳 表							
担当区	林小班	作業種	樹種	区域面積	実行面積	作業仕様	備考
御園東	264ろ	新植植付	クリーンラーチ	7.27	1.64	列間3.50m×苗間1.90m	コンテナ苗1号
計				7.27	1.64		

令和8年度  
造林事業位置図  
御園東担当区 縮尺：1/5,000

担当区	林小班	作業種	樹種	区域面積	実行面積	作業仕様	備考
御園東	265へ	地拵		1.72	0.37	1.5m刈 2.0m残	
御園東	265と	地拵(大型機械)		3.89	1.31	全刈	
御園東	265ち	地拵		11.85	3.21	1.5m刈 2.0m残	
御園東	266ろ	地拵		12.11	2.75	1.5m刈 2.0m残	
御園東	266わ	地拵(大型機械)		5.47	1.13	全刈	
御園東	266れ	地拵(大型機械)		5.21	1.90	全刈	
御園東	267と	地拵(大型機械)		0.98	0.24	全刈	
計				41.23	10.91		

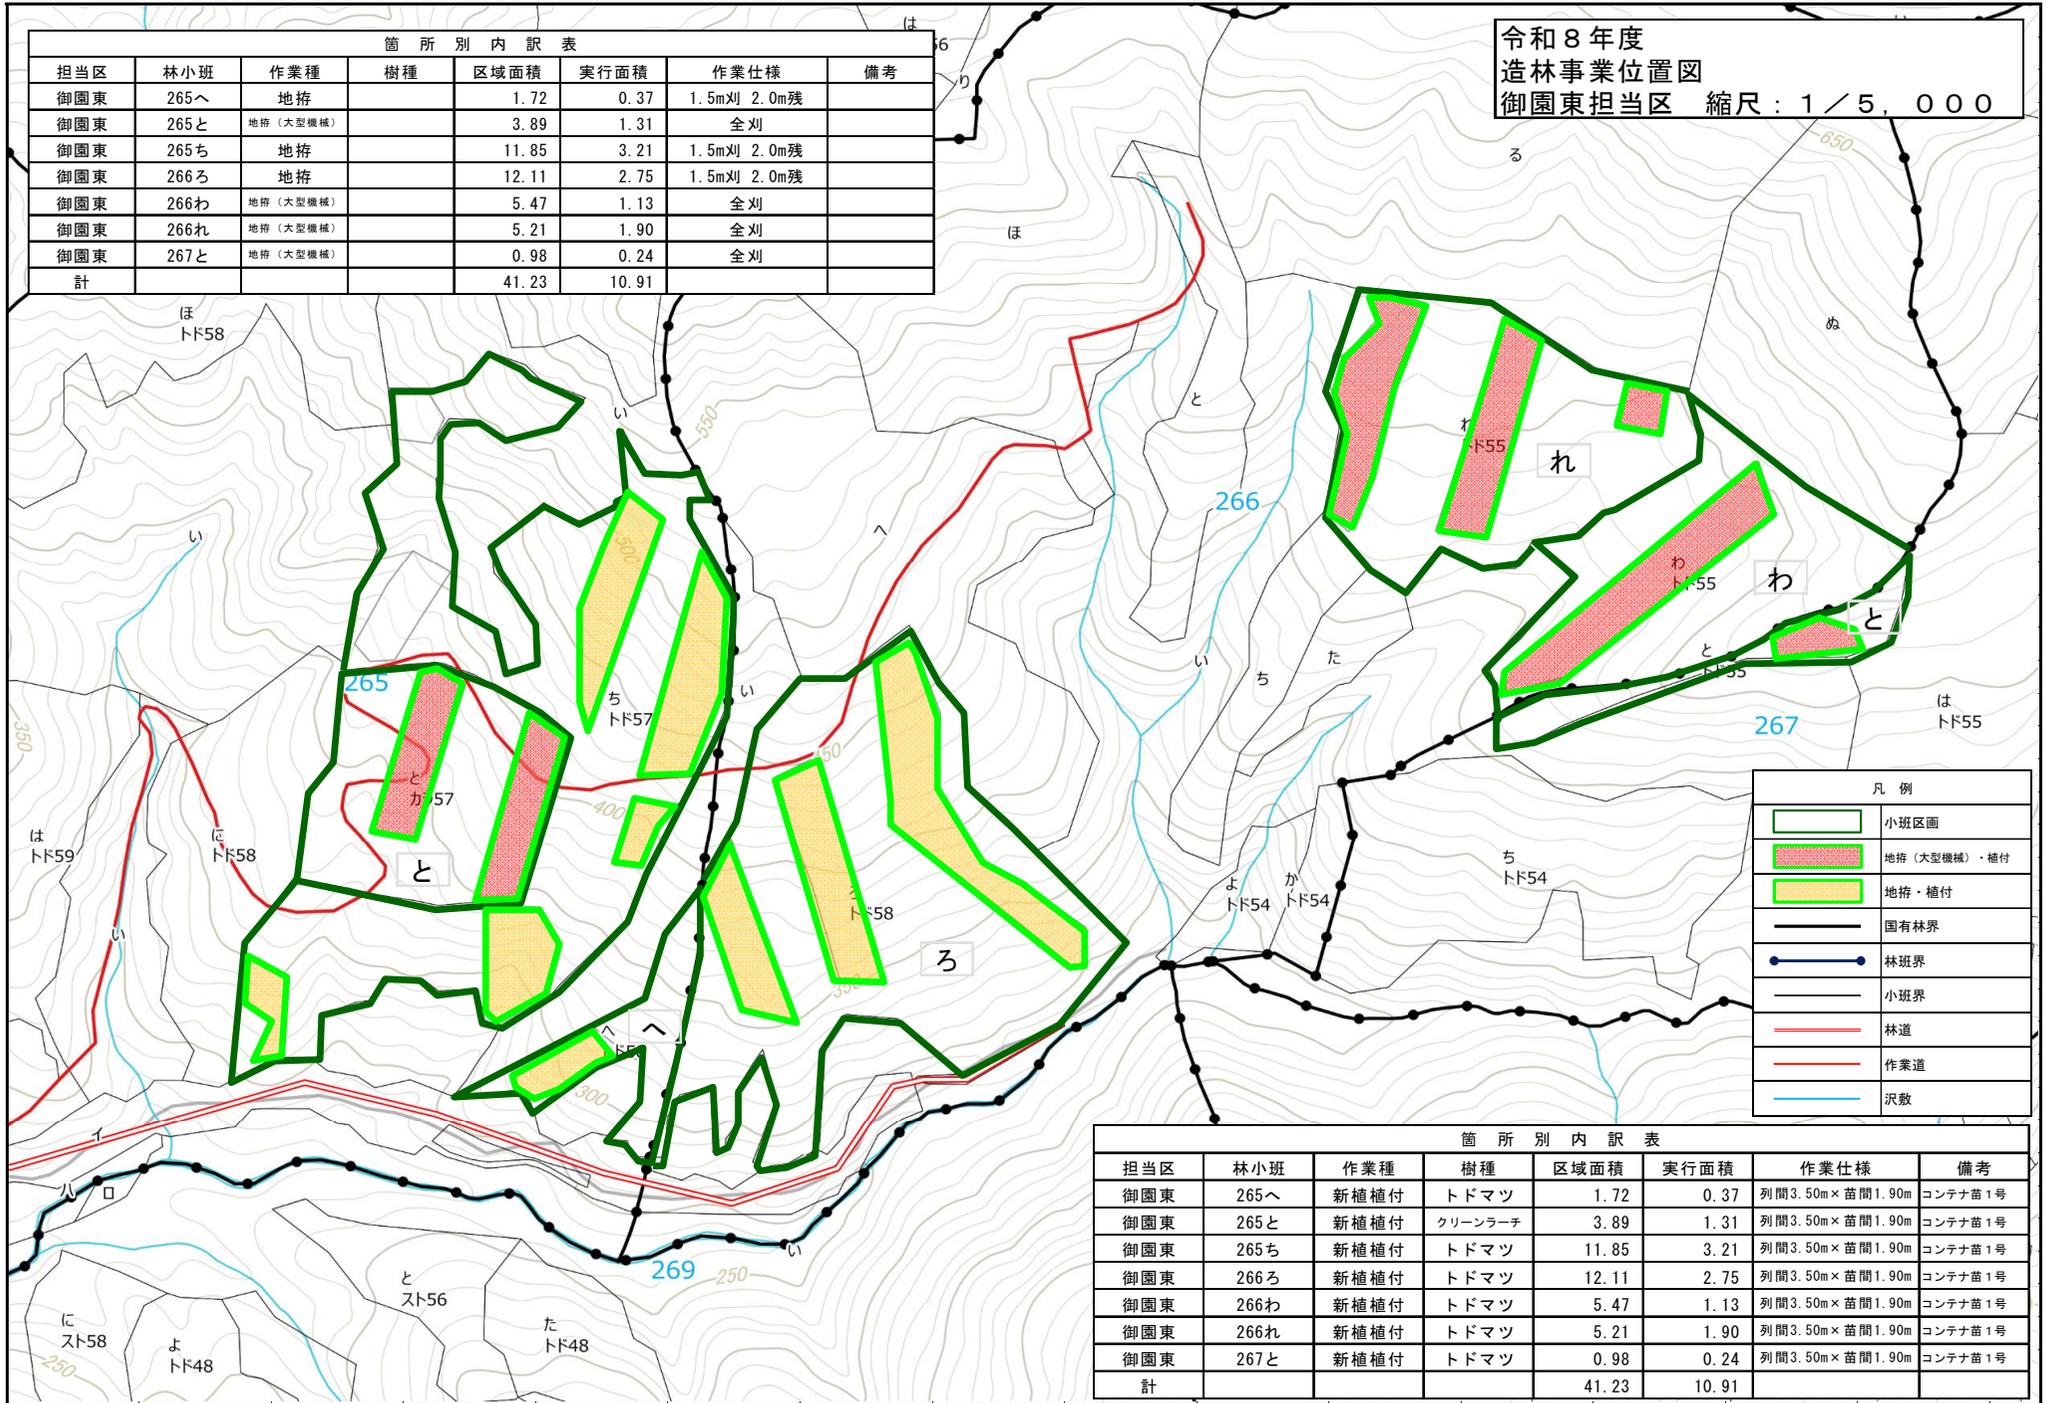

	小班区画
	地拵(大型機械)・植付
	地拵・植付
	国有林界
	林班界
	小班界
	林道
	作業道
	沢敷

担当区	林小班	作業種	樹種	区域面積	実行面積	作業仕様	備考
御園東	265へ	新植植付	トドマツ	1.72	0.37	列間3.50m×苗間1.90m	コンテナ苗1号
御園東	265と	新植植付	クリーンラーチ	3.89	1.31	列間3.50m×苗間1.90m	コンテナ苗1号
御園東	265ち	新植植付	トドマツ	11.85	3.21	列間3.50m×苗間1.90m	コンテナ苗1号
御園東	266ろ	新植植付	トドマツ	12.11	2.75	列間3.50m×苗間1.90m	コンテナ苗1号
御園東	266わ	新植植付	トドマツ	5.47	1.13	列間3.50m×苗間1.90m	コンテナ苗1号
御園東	266れ	新植植付	トドマツ	5.21	1.90	列間3.50m×苗間1.90m	コンテナ苗1号
御園東	267と	新植植付	トドマツ	0.98	0.24	列間3.50m×苗間1.90m	コンテナ苗1号
計				41.23	10.91		