


位置図


樽前山(熊ノ沢)地域防災対策総合治山事業

縮尺 1:50,000

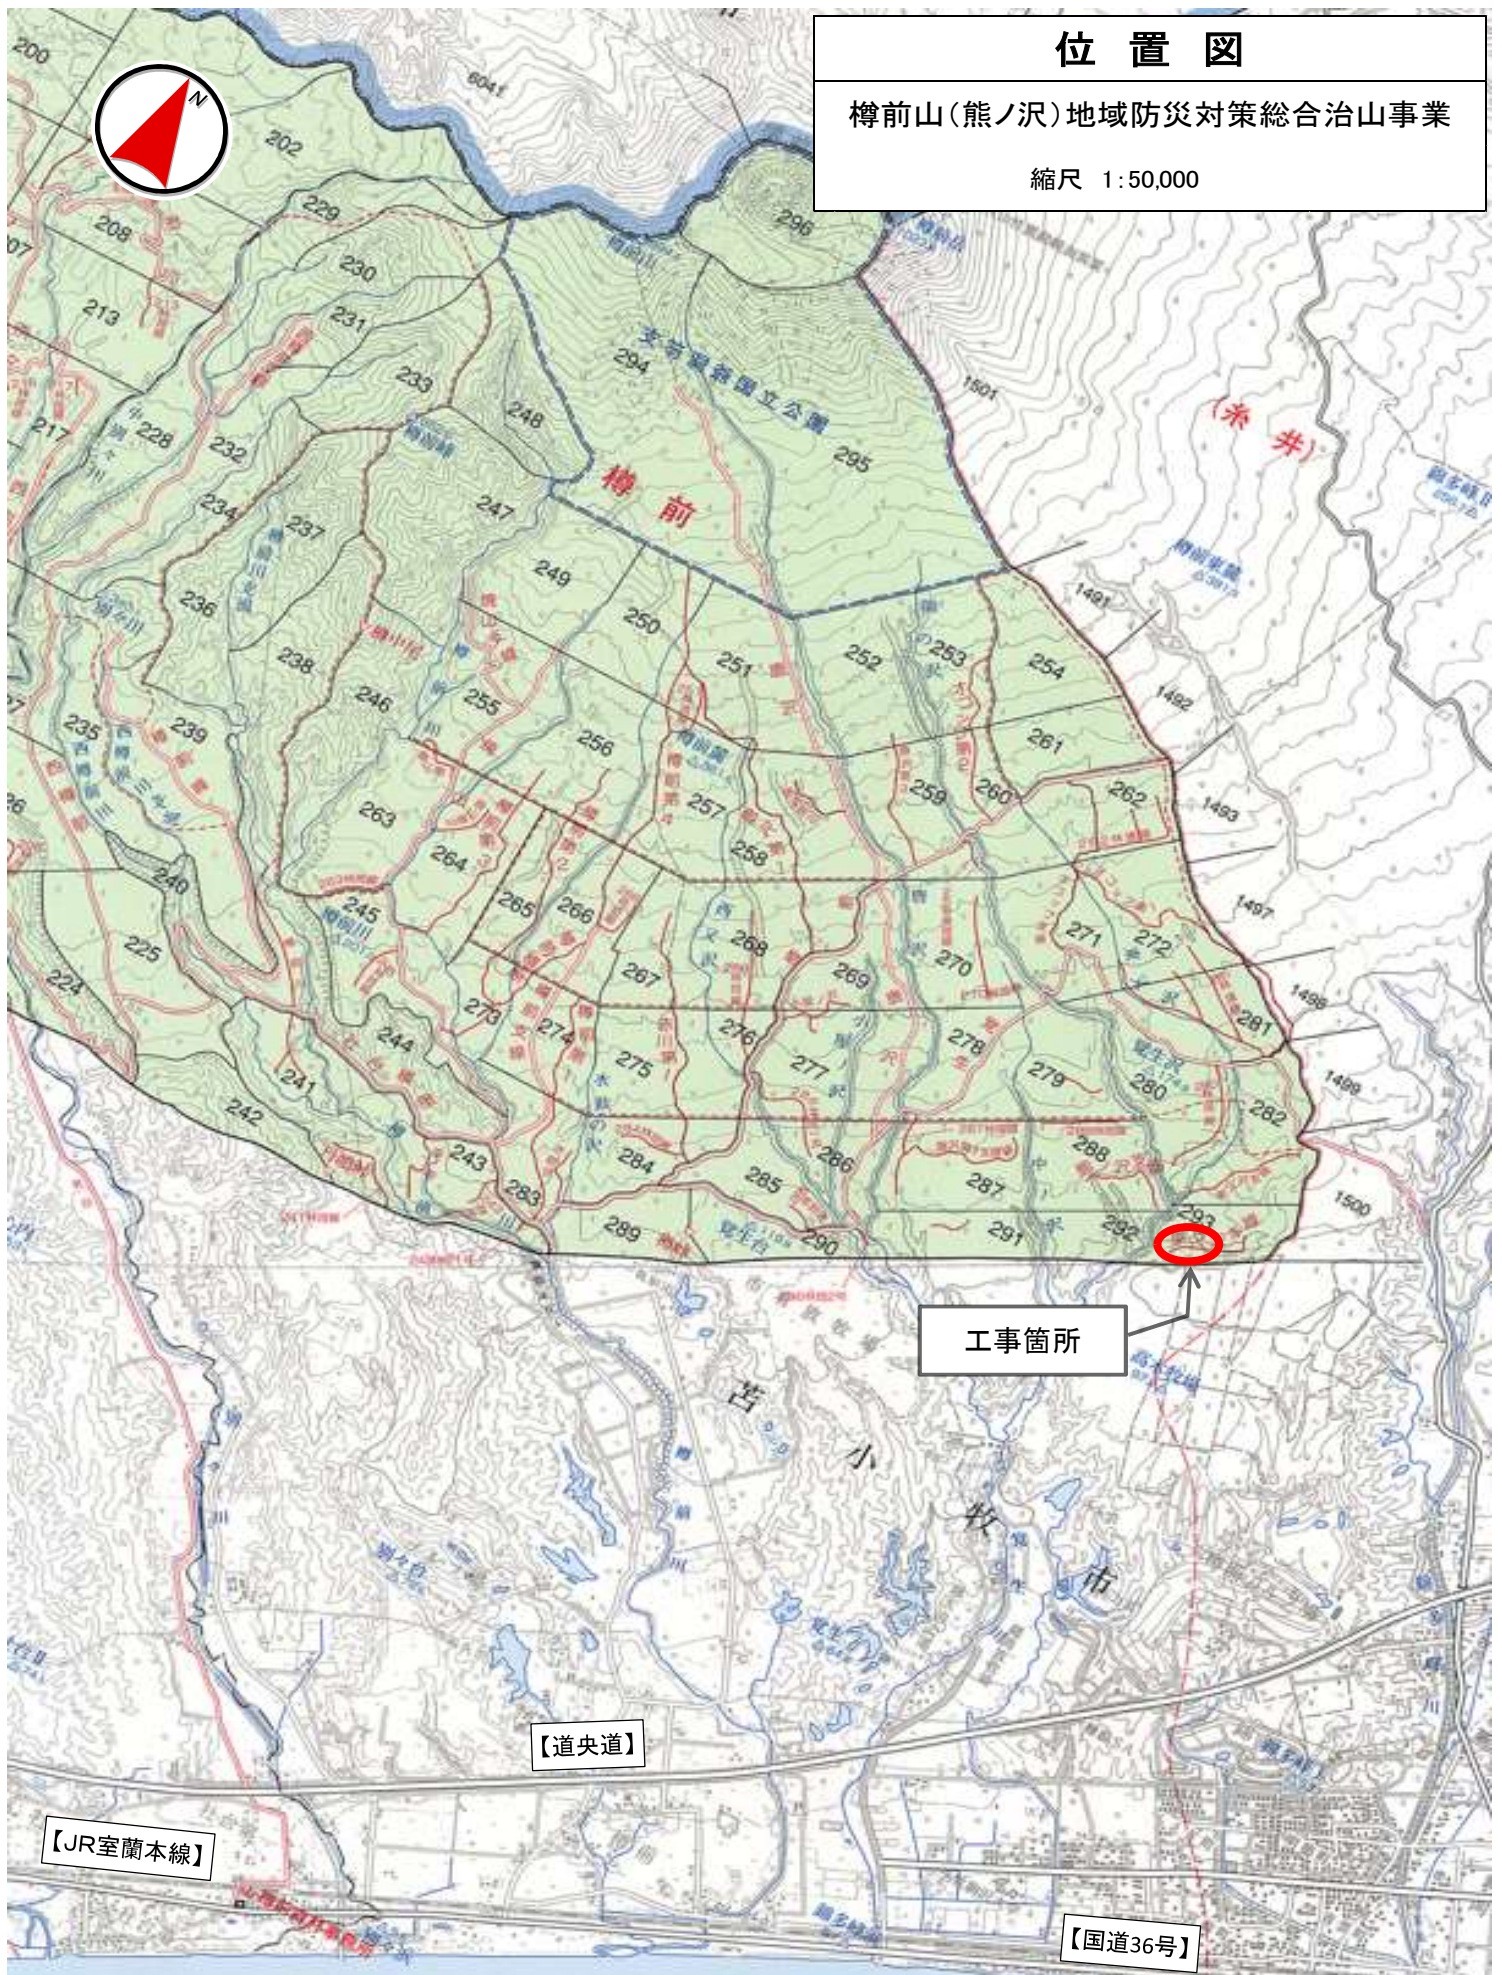

熊ノ沢1号遊砂地 計画平面図


S=1:1000

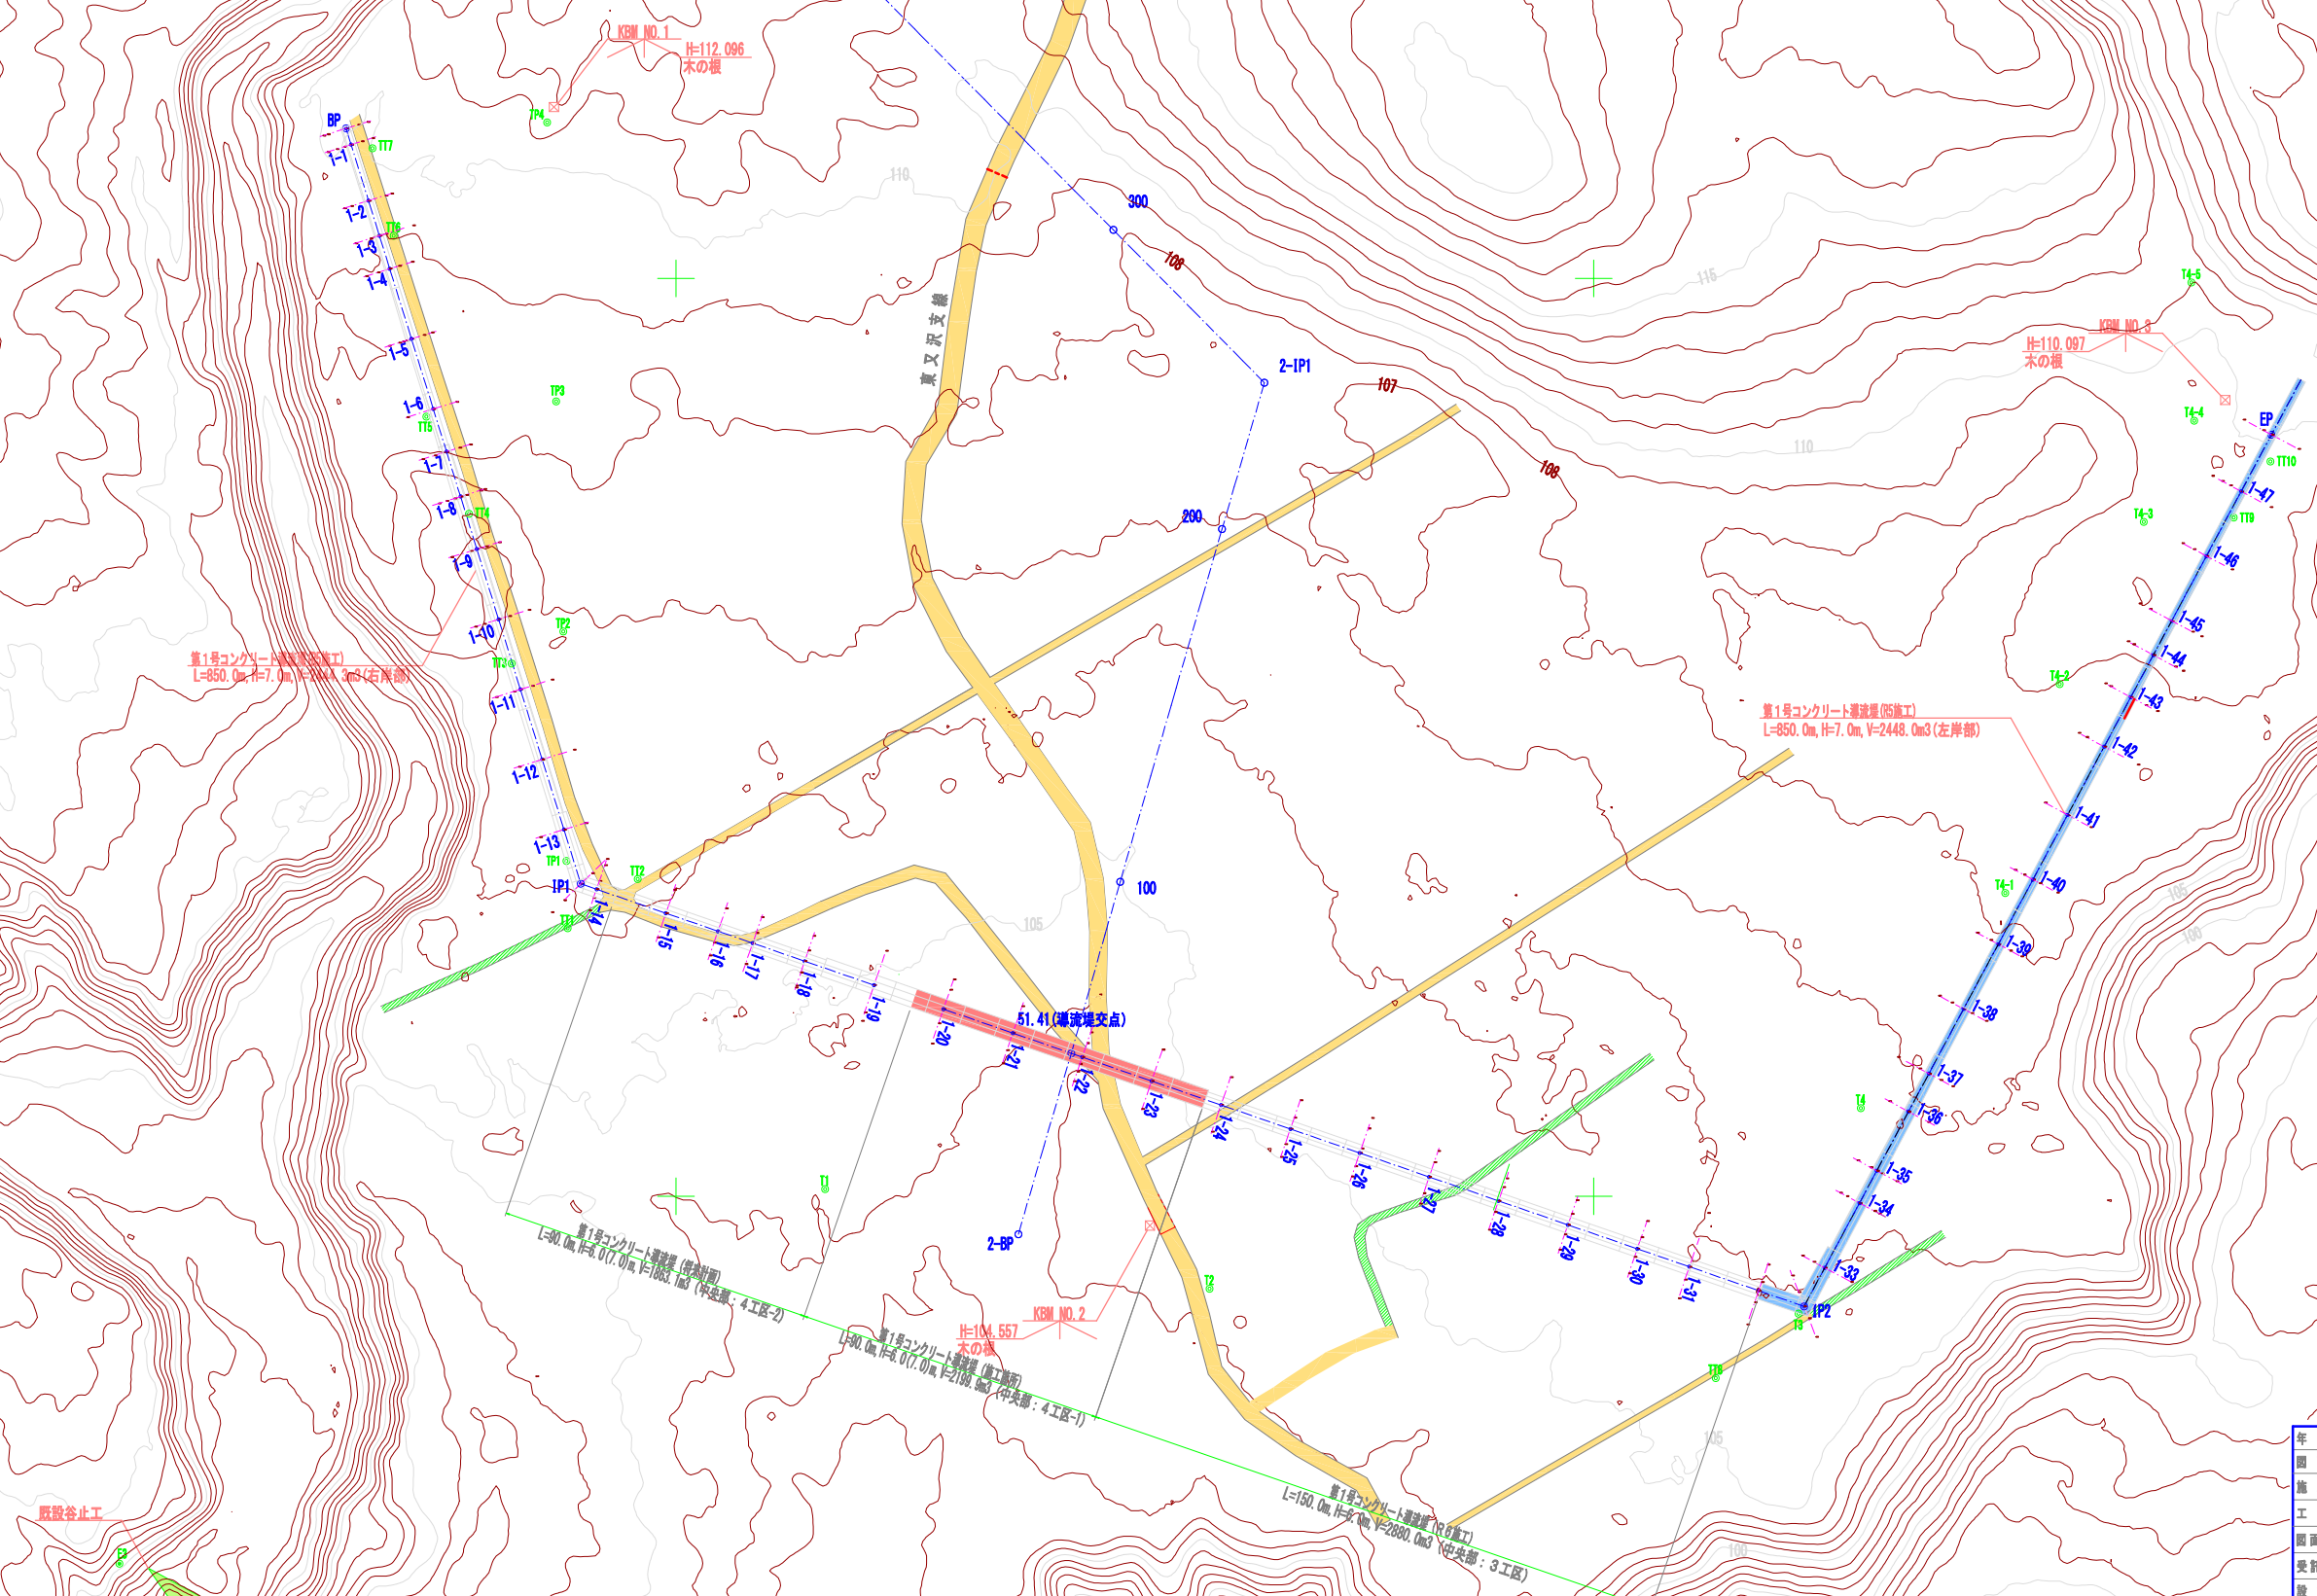


凡 例	
	既存作農道 (現在使用中)
	既存作農道 (現在未活用)

年 度	令和 7 年 度		
図 面 名	熊ノ沢1号遊砂地 計画平面図		
施 工 地	北海道苫小牧市 胆振東部森林管理署283林班		
工 事 名	梅前山(熊ノ沢)地域防災対策総合治山事業		
図面番号	1 / 6	縮 尺	1:1000(A1)
受託者名	応用地質株式会社	管理技術者	
設 計 者		製 図 者	
北海道森林管理局 胆振東部森林管理署			

年 度	令和 7 年 度		
図 面 名	熊ノ沢1号遊砂地 第1号導流堤 熊ノ沢 縦断図		
施 工 地	北海道苫小牧市 胆振東部森林管理署293林班		
工 事 名	樽前山（熊ノ沢）地域防災対策総合治山事業		
図面番号	2 / 6	縮 尺	V=1:500, H=1:1000
受 託 者 名	応用地質株式会社	管理技術者	
設 計 者		製 図 者	
北海道森林管理局 胆振東部森林管理署			





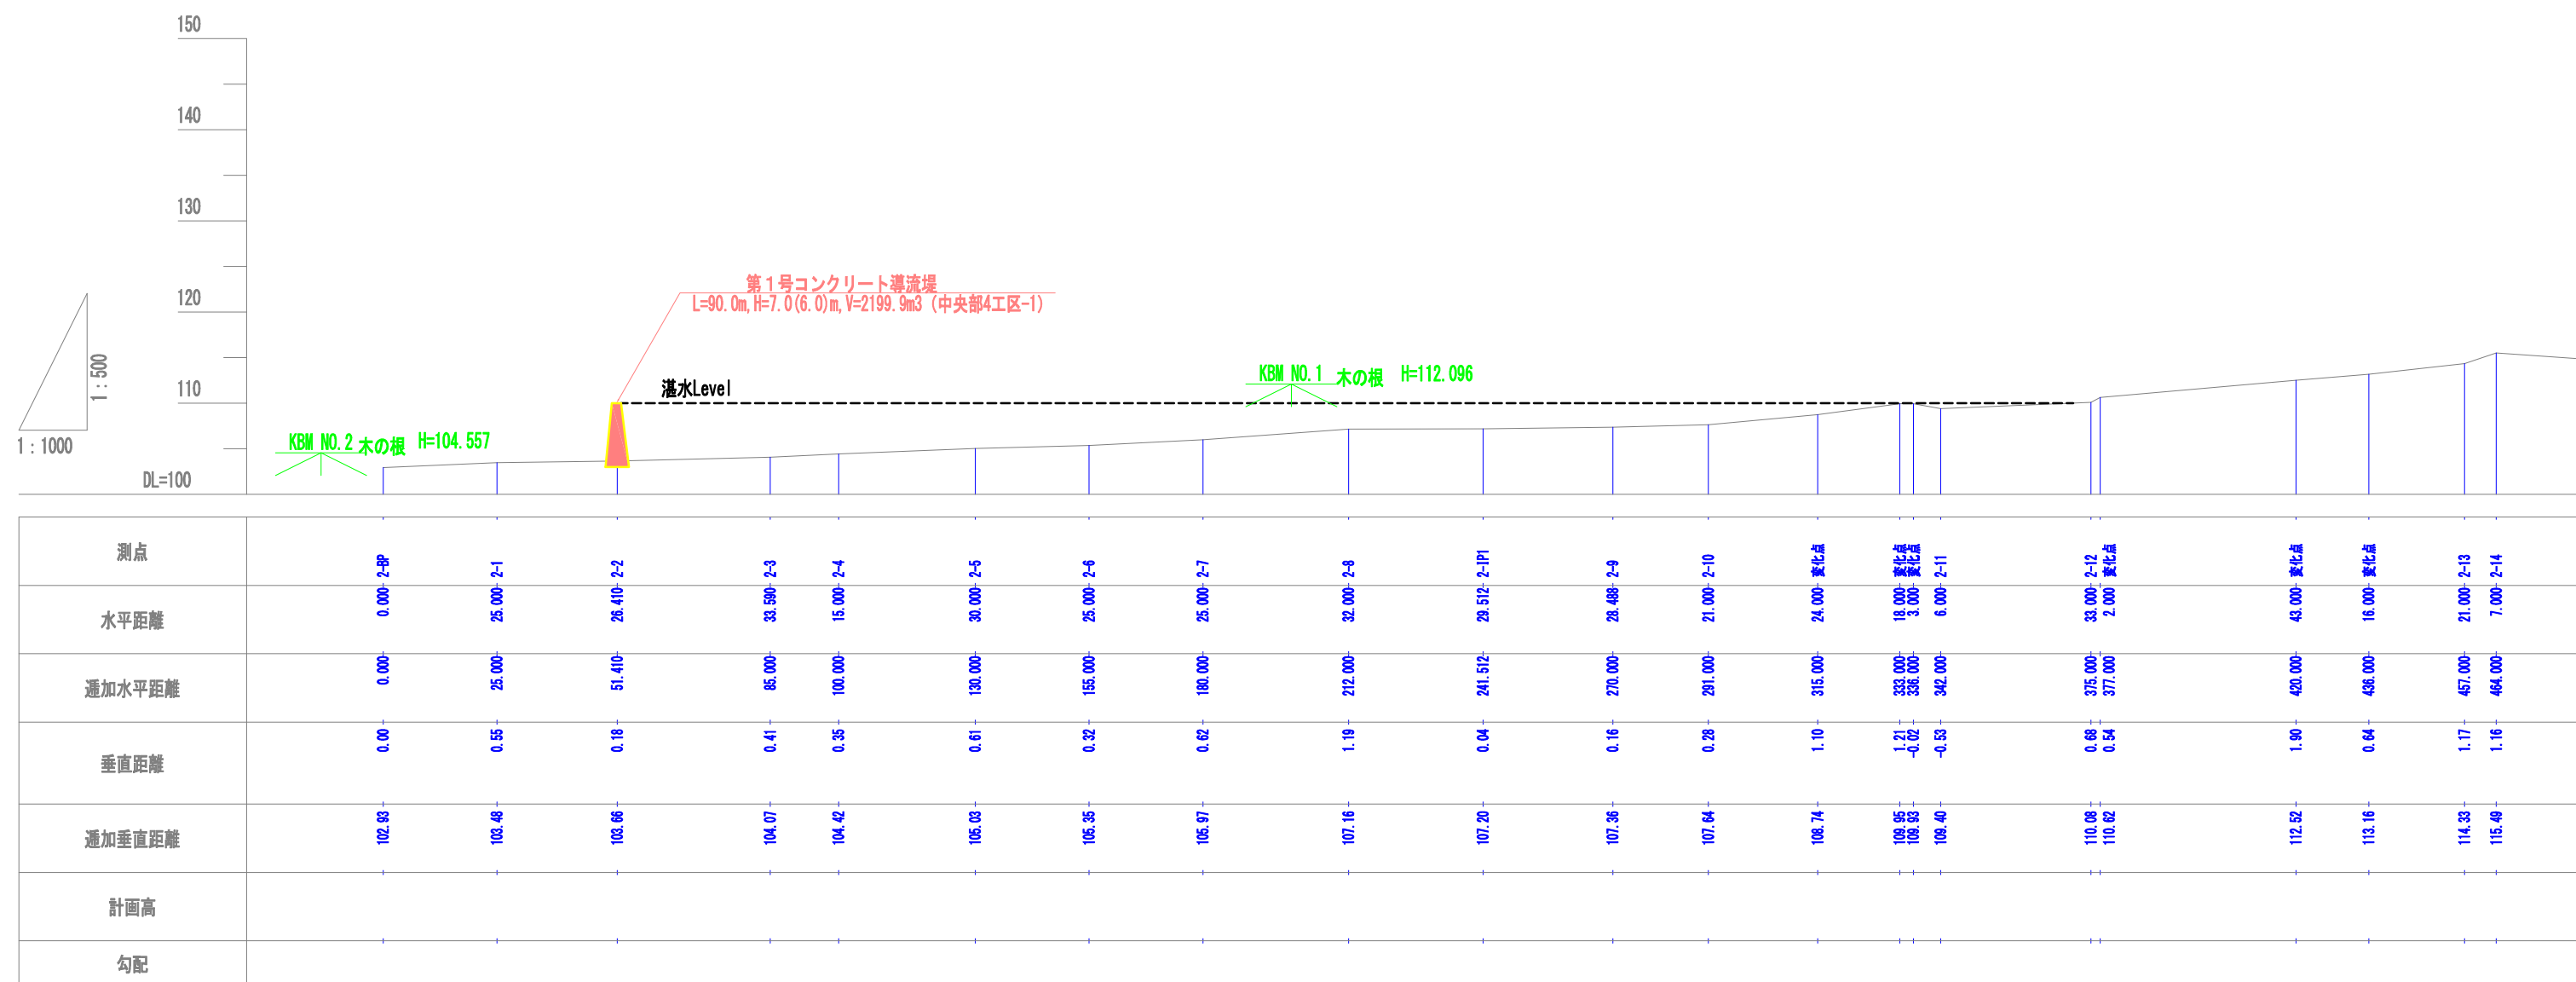


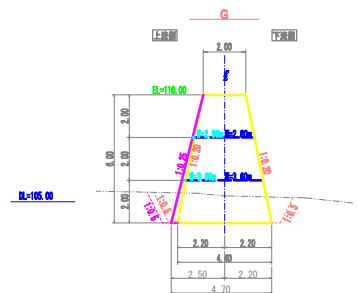


熊ノ沢1号遊砂地 第1号導流堤 土工横断図① (20-3～25-1区間)




S=1:100

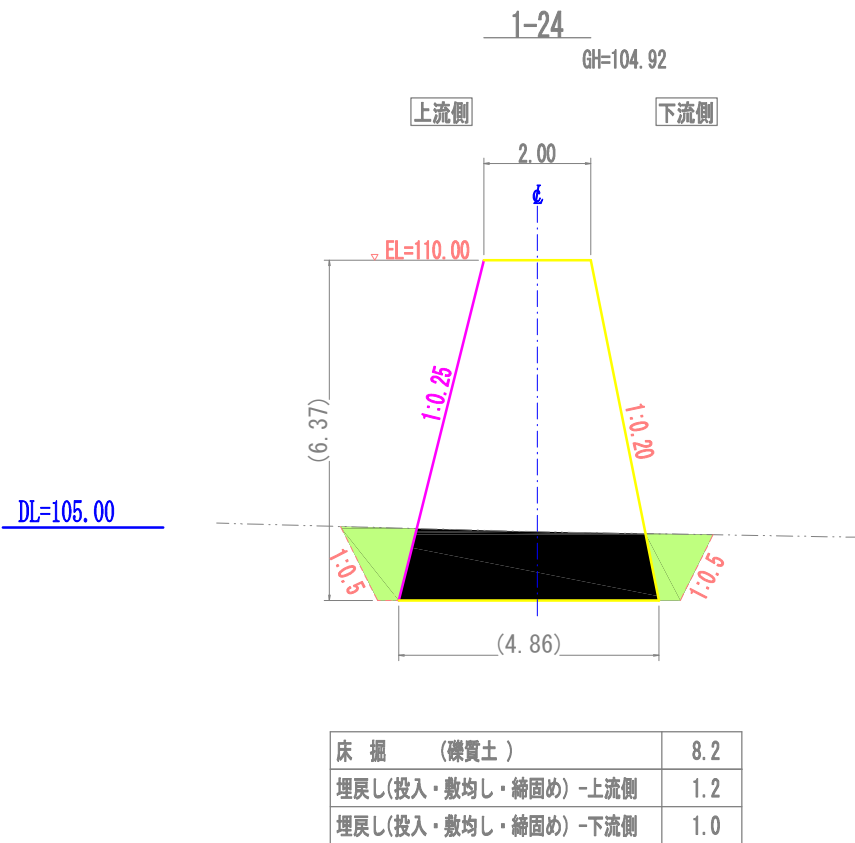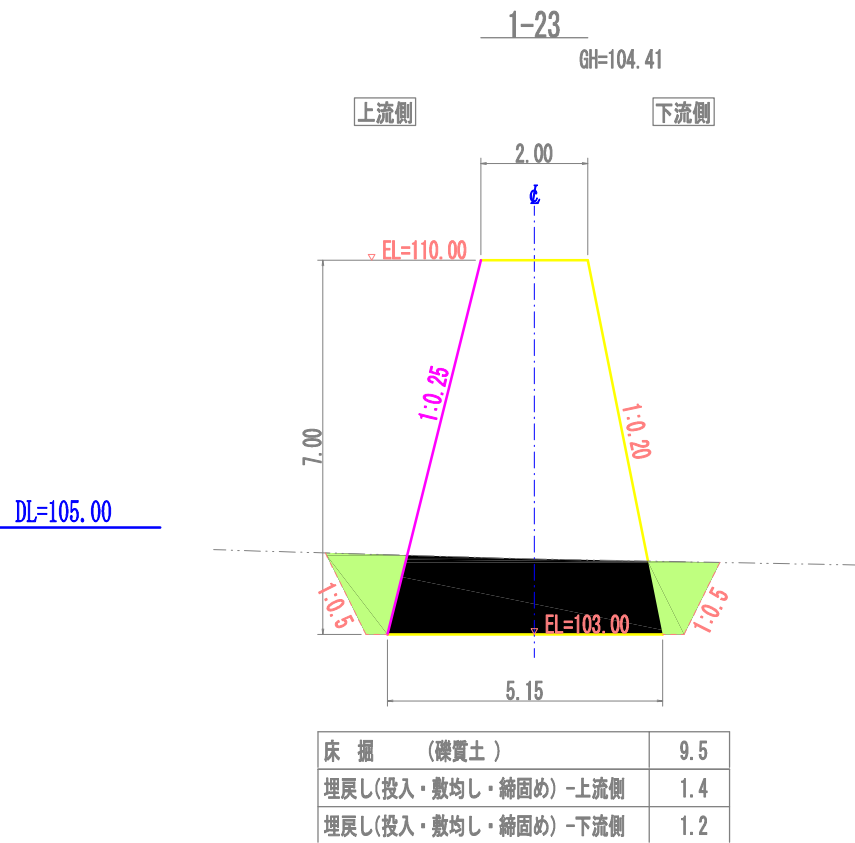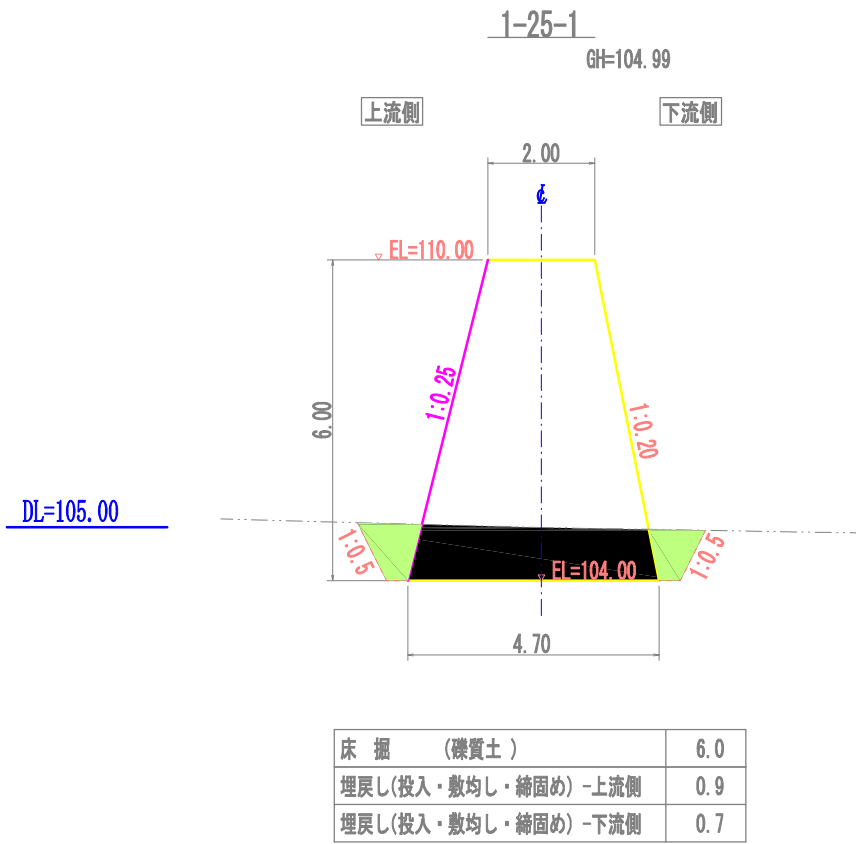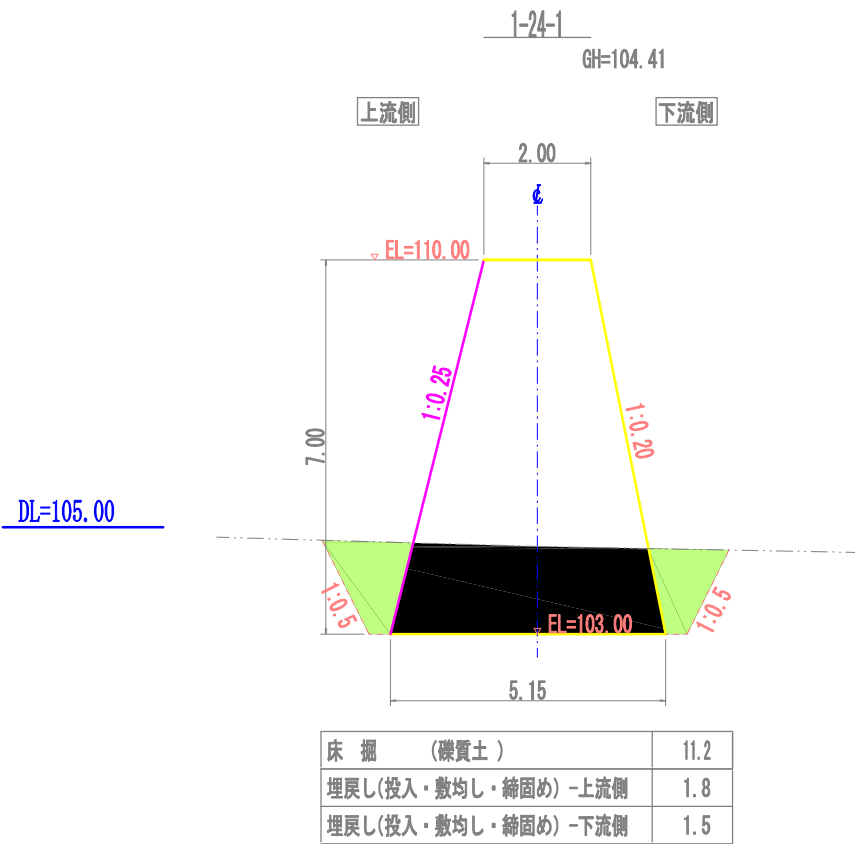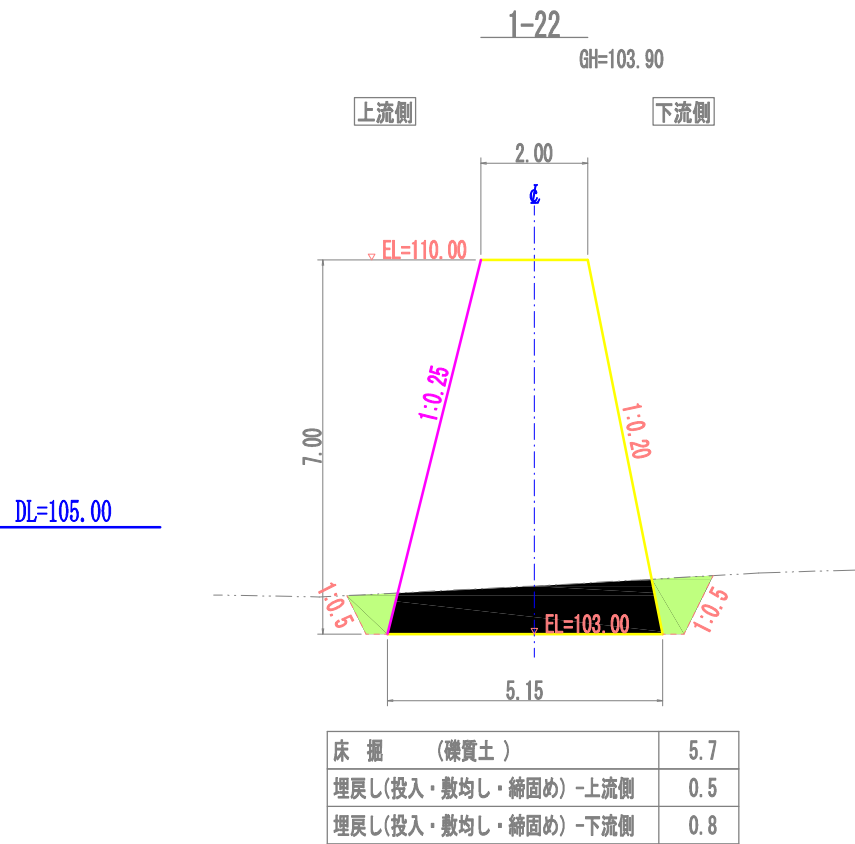

年 度	令 和 7 年 度		
図 面 名	熊ノ沢1号遊砂地 第1号導流堤 土工横断図① (20-3～25-1区間)		
施 工 地	北海道苫小牧市 胆振東部森林管理署293林班		
工 事 名	樽前山 (熊ノ沢) 地域防災対策総合治山事業		
図 面 番 号	5 / 6	縮 尺	1 : 100 (A2)
受 託 者 名	応用地質株式会社	管理技術者	
設 計 者		製 図 者	
北海道森林管理局 胆振東部森林管理署			



熊ノ沢1号遊砂地 第1号導流堤 土工横断図② (20-3～25-1区間)

S=1:100

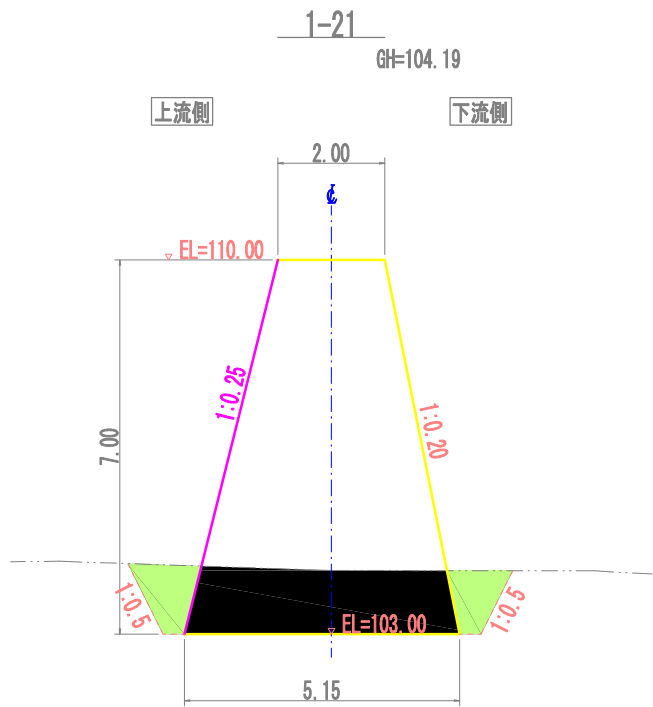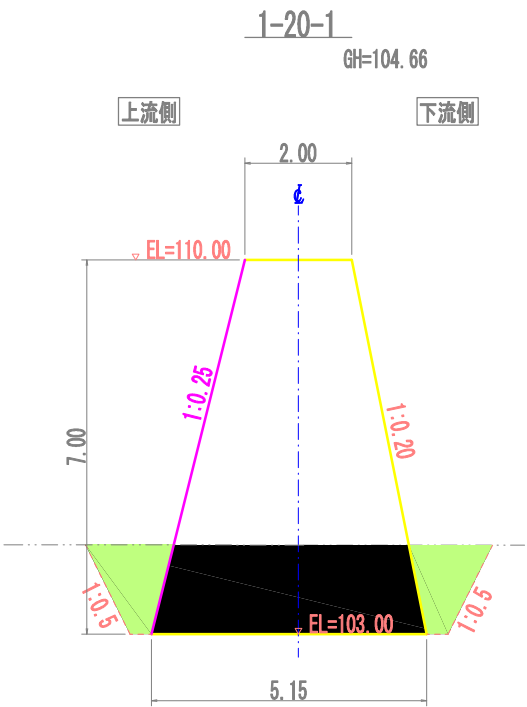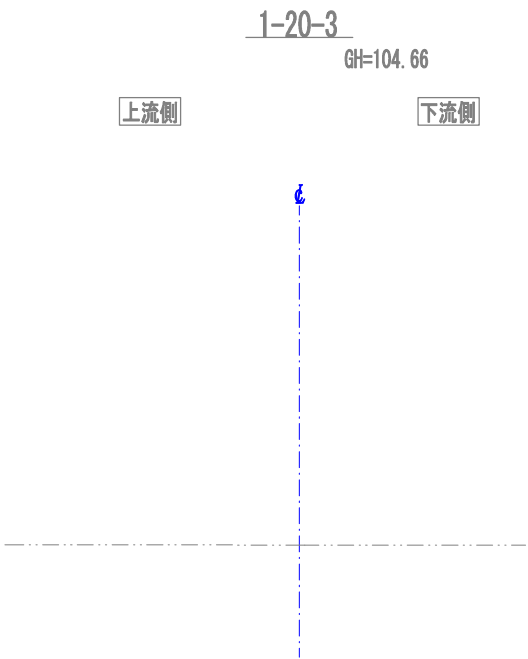

床掘 (礫質土)	11.3
埋戻し(投入・敷均し・締固め) -上流側	1.7
埋戻し(投入・敷均し・締固め) -下流側	1.6

床掘 (礫質土)	8.0
埋戻し(投入・敷均し・締固め) -上流側	1.1
埋戻し(投入・敷均し・締固め) -下流側	1.0

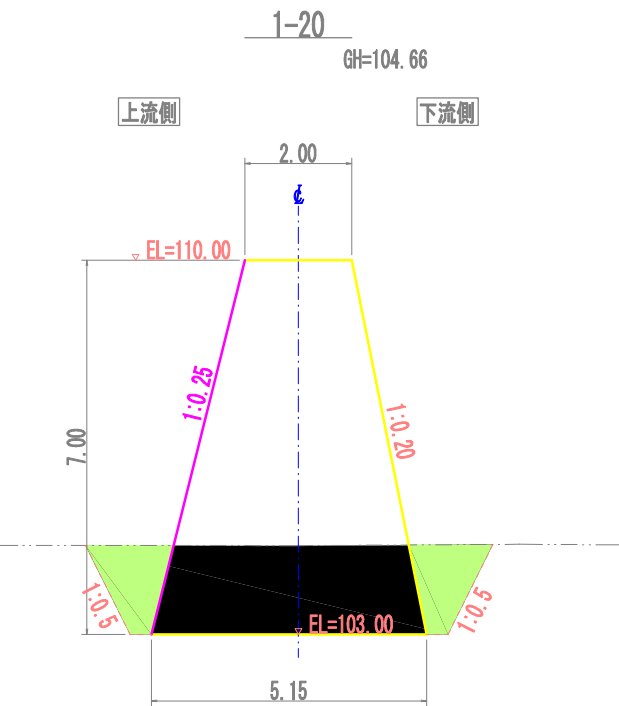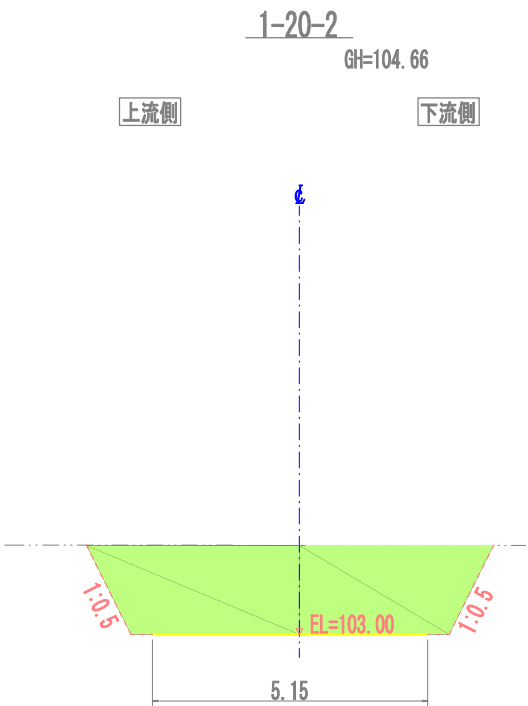

床掘 (礫質土)	11.3
埋戻し(投入・敷均し・締固め) -上流側	5.9
埋戻し(投入・敷均し・締固め) -下流側	5.4

床掘 (礫質土)	11.3
埋戻し(投入・敷均し・締固め) -上流側	1.7
埋戻し(投入・敷均し・締固め) -下流側	1.7

年 度	令和 7 年 度	
図 面 名	熊ノ沢1号遊砂地 第1号導流堤 土工横断図② (20-3～25-1区間)	
施 工 地	北海道苫小牧市 胆振東部森林管理署293林班	
工 事 名	樽前山 (熊ノ沢) 地域防災対策総合治山事業	
図 面 番 号	6 / 6	縮 尺 1 : 100 (A2)
受 託 者 名	応用地質株式会社	管理技術者
設 計 者		製 図 者
北海道森林管理局 胆振東部森林管理署		