
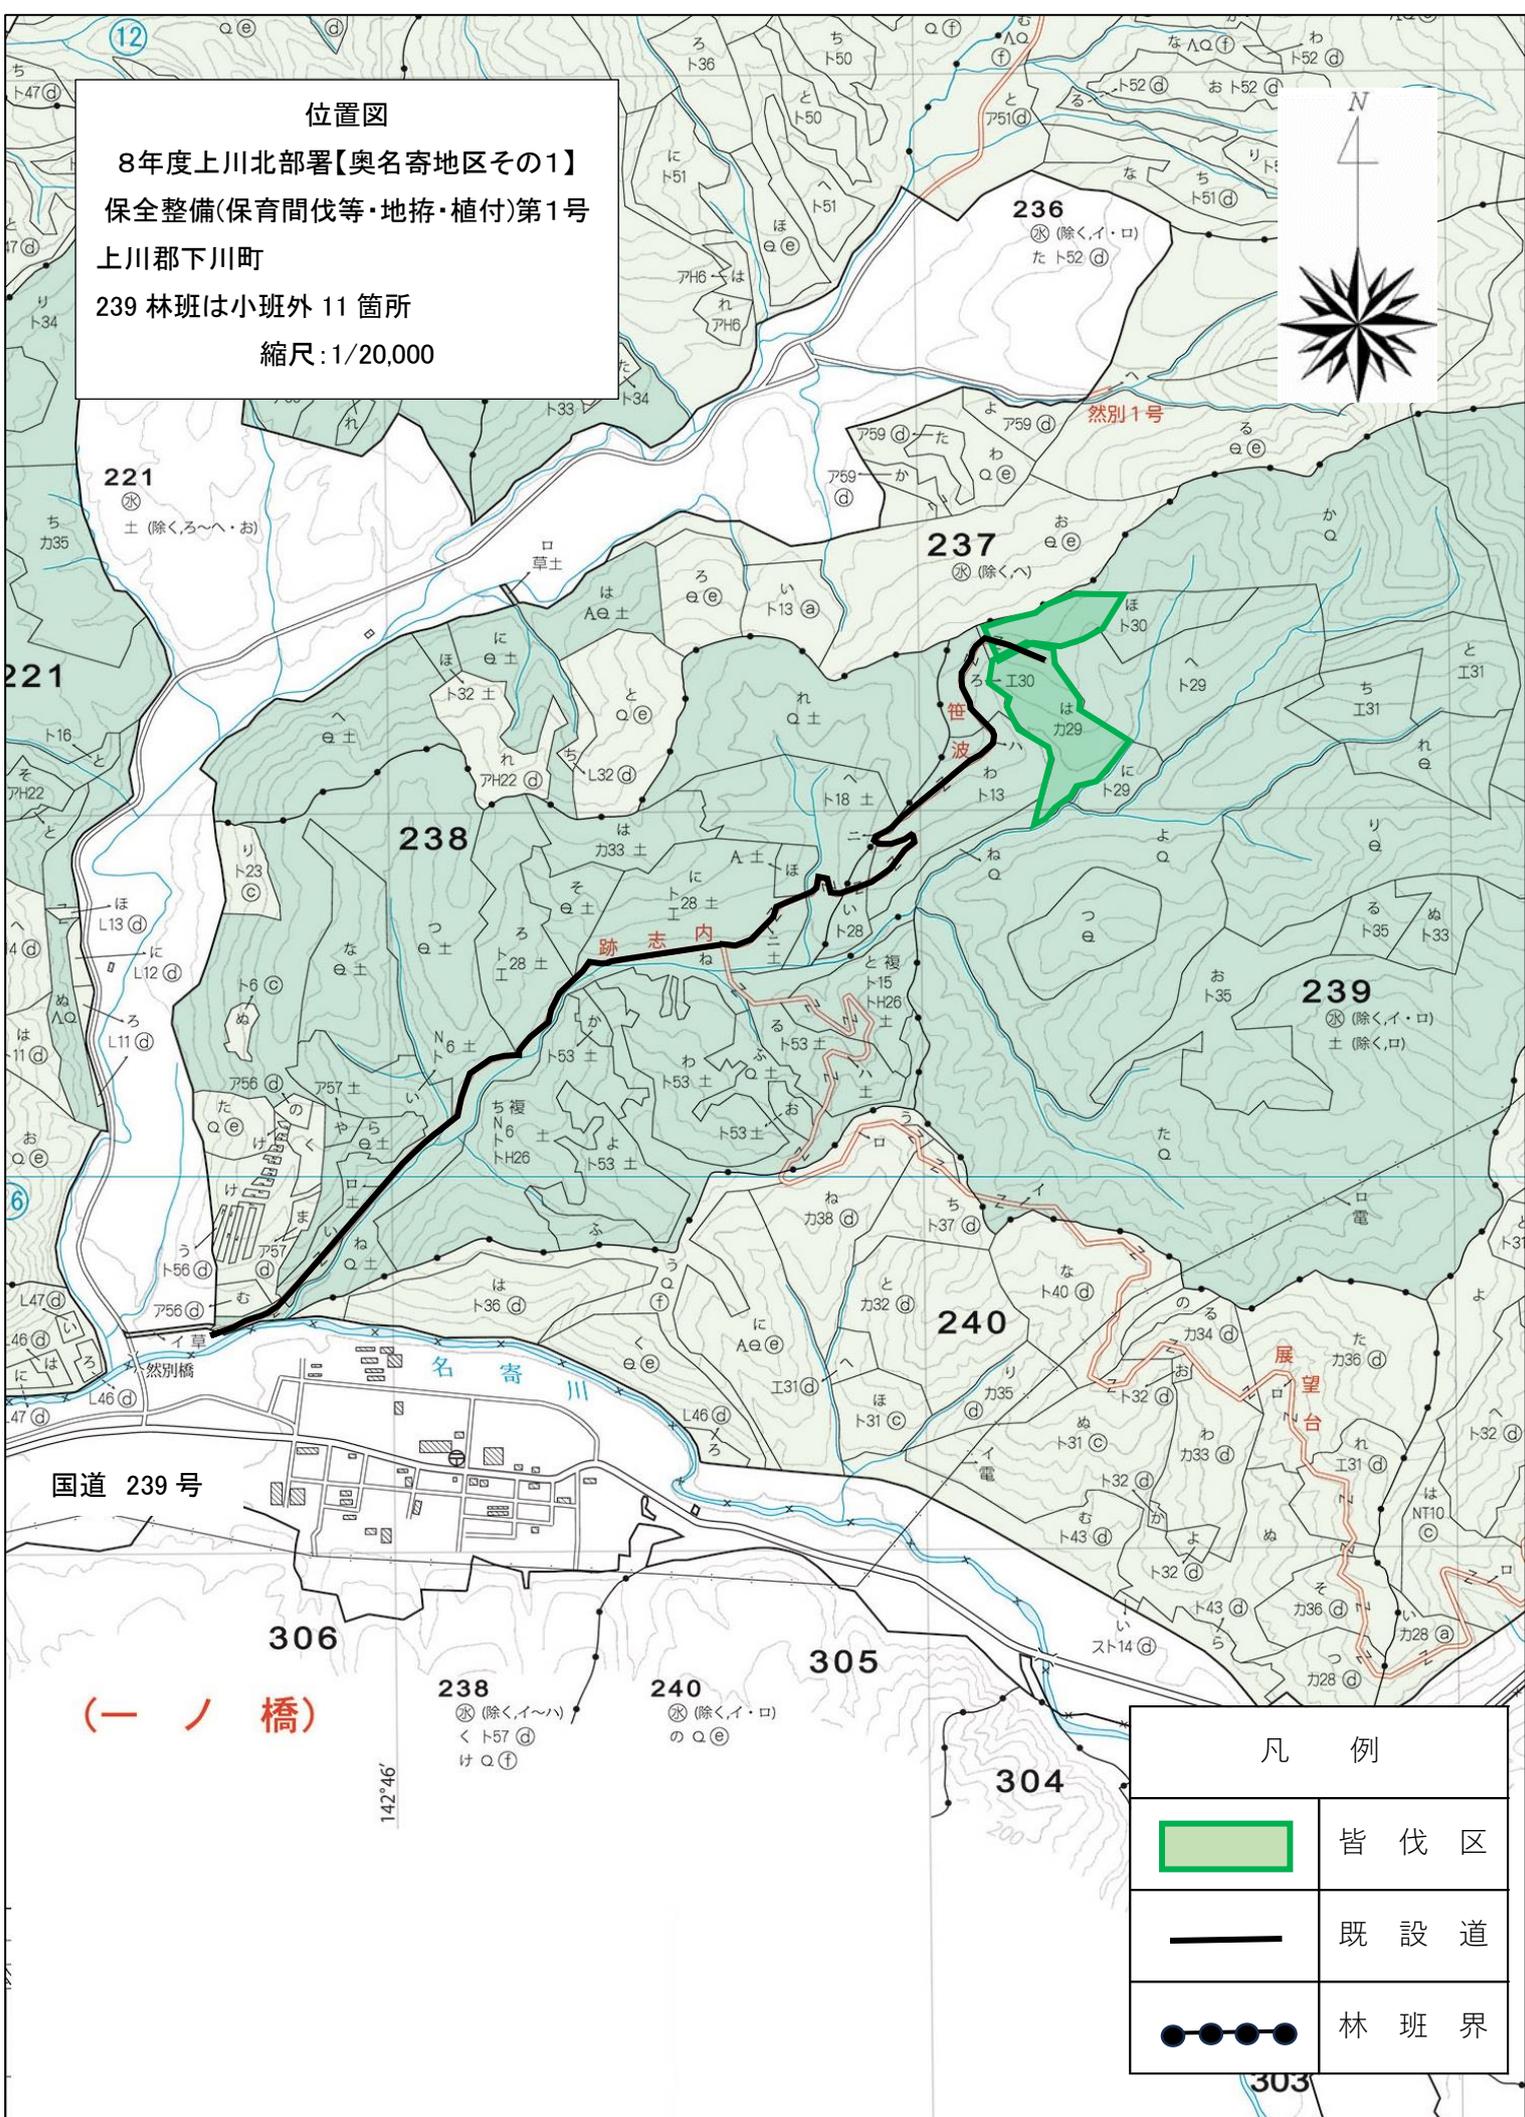


位置図

8年度上川北部署【奥名寄地区その1】  
保全整備(保育間伐等・地拵・植付)第1号  
上川郡下川町  
239 林班は小班外 11 箇所  
縮尺: 1/20,000

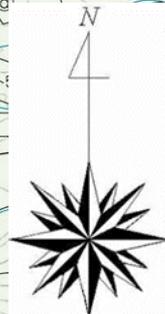

凡 例	
	皆 伐 区
	既 設 道
	林 班 界


国道 239号

(一ノ橋)

142°46'

位置図

8年度上川北部署【奥名寄地区その1】  
 保全整備(保育間伐等・地拵・植付)第1号  
 上川郡下川町  
 239 林班ほ小班外 11 箇所  
 縮尺: 1/20,000

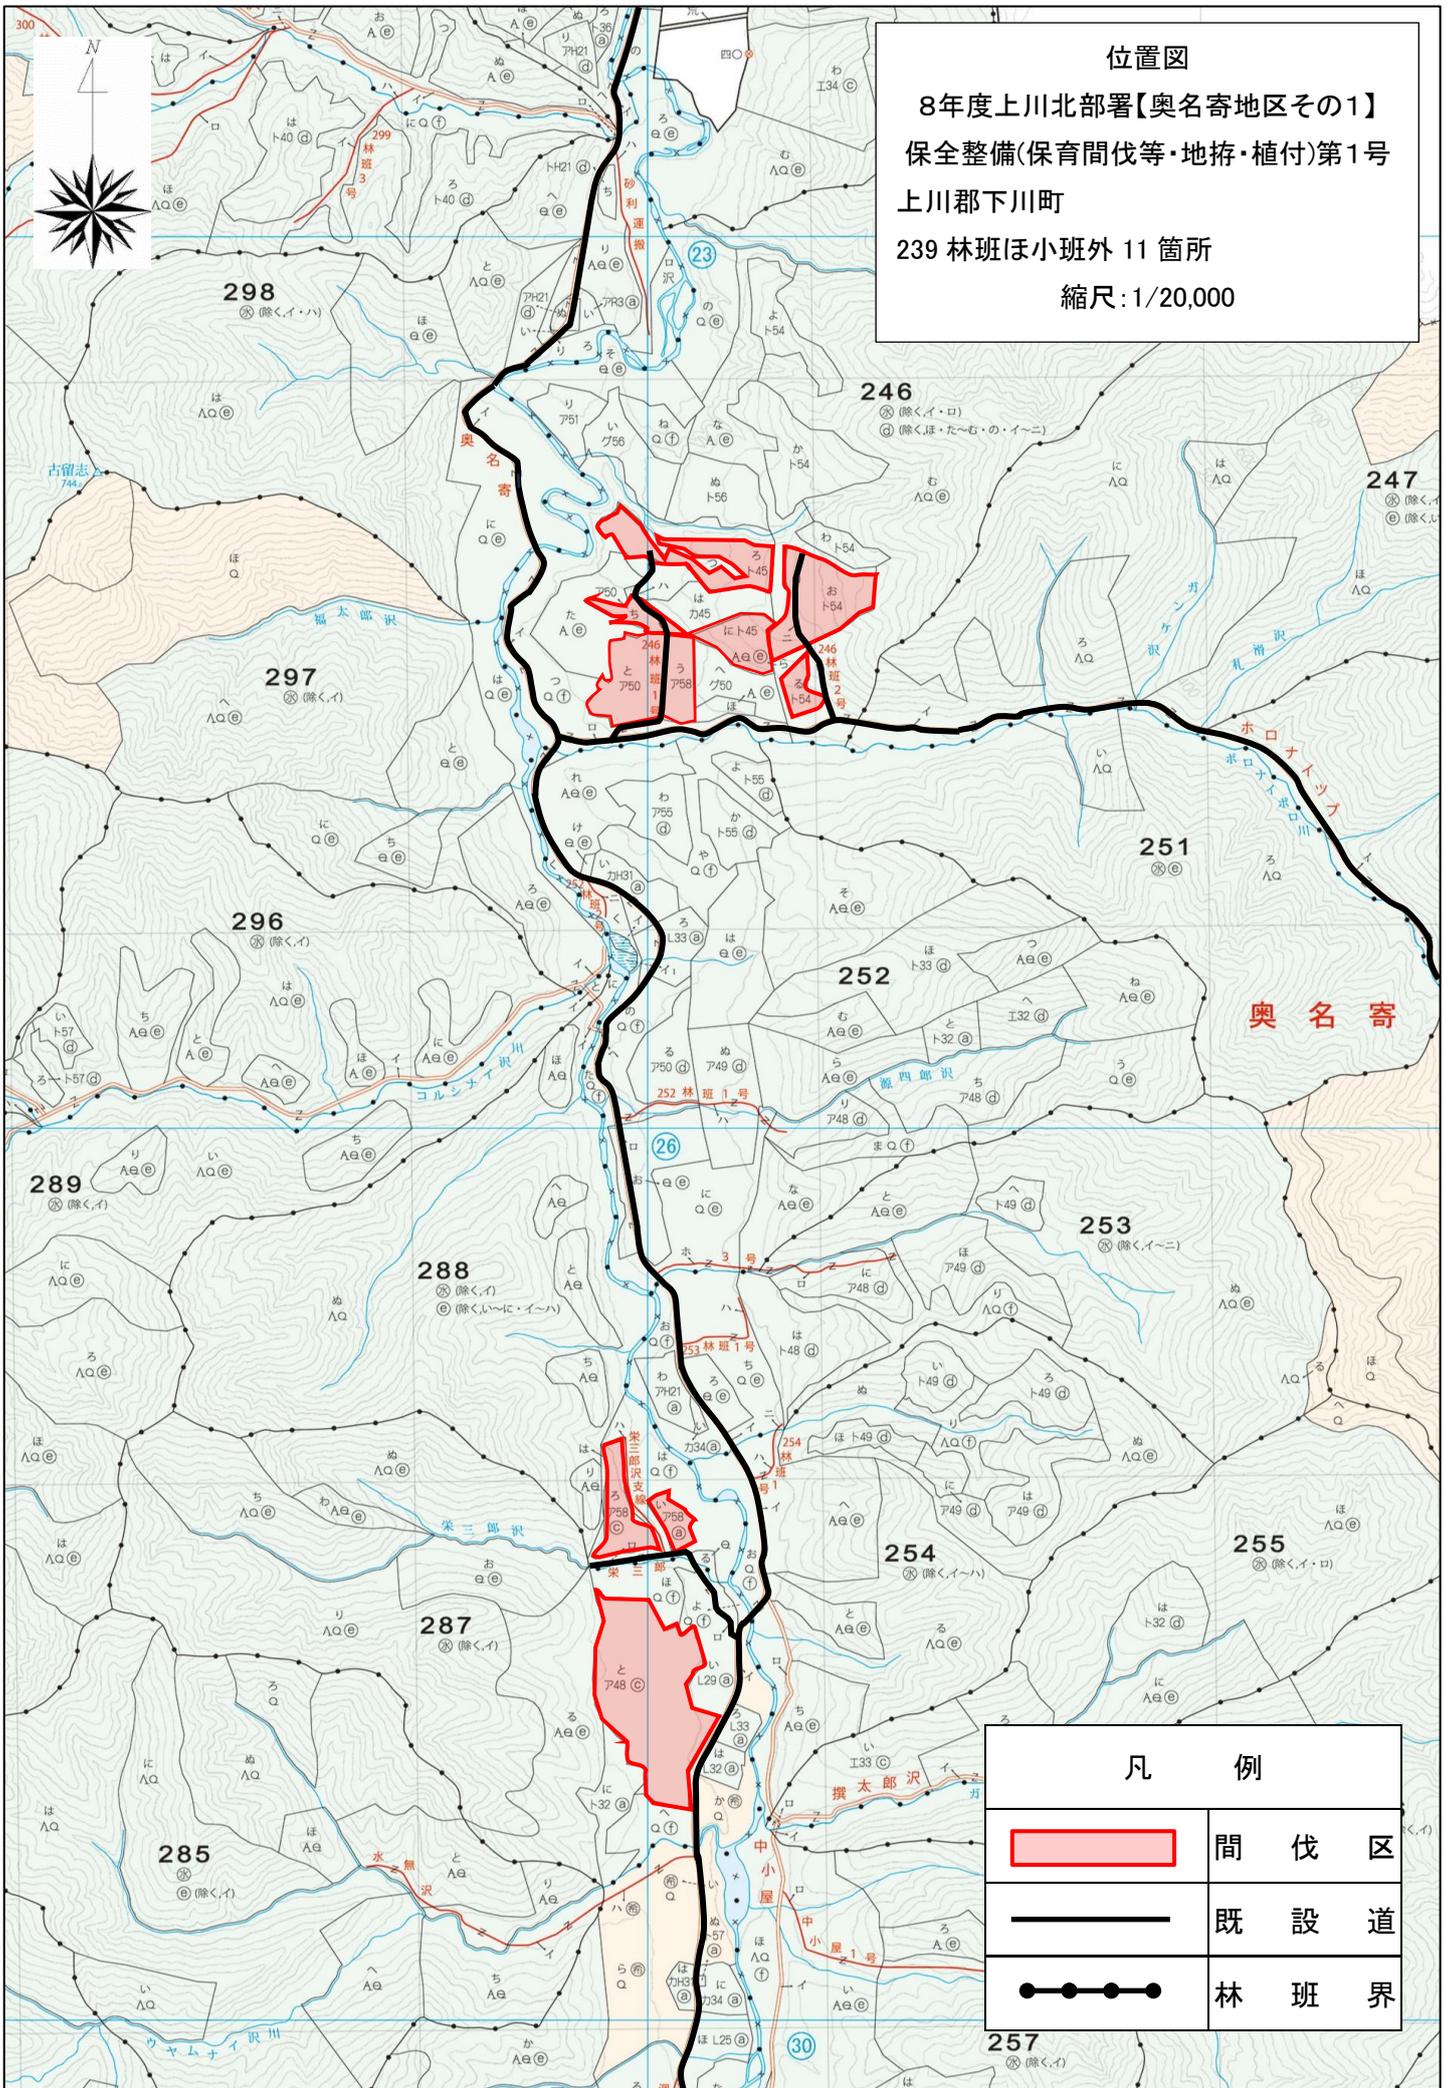


凡 例

	間 伐 区
	既 設 道
	林 班 界



位置図  
 8年度上川北部署【奥名寄地区その1】  
 保全整備(保育間伐等・地拵・植付)第1号  
 上川郡下川町  
 239 林班は小班外 11 箇所  
 縮尺: 1/5,000

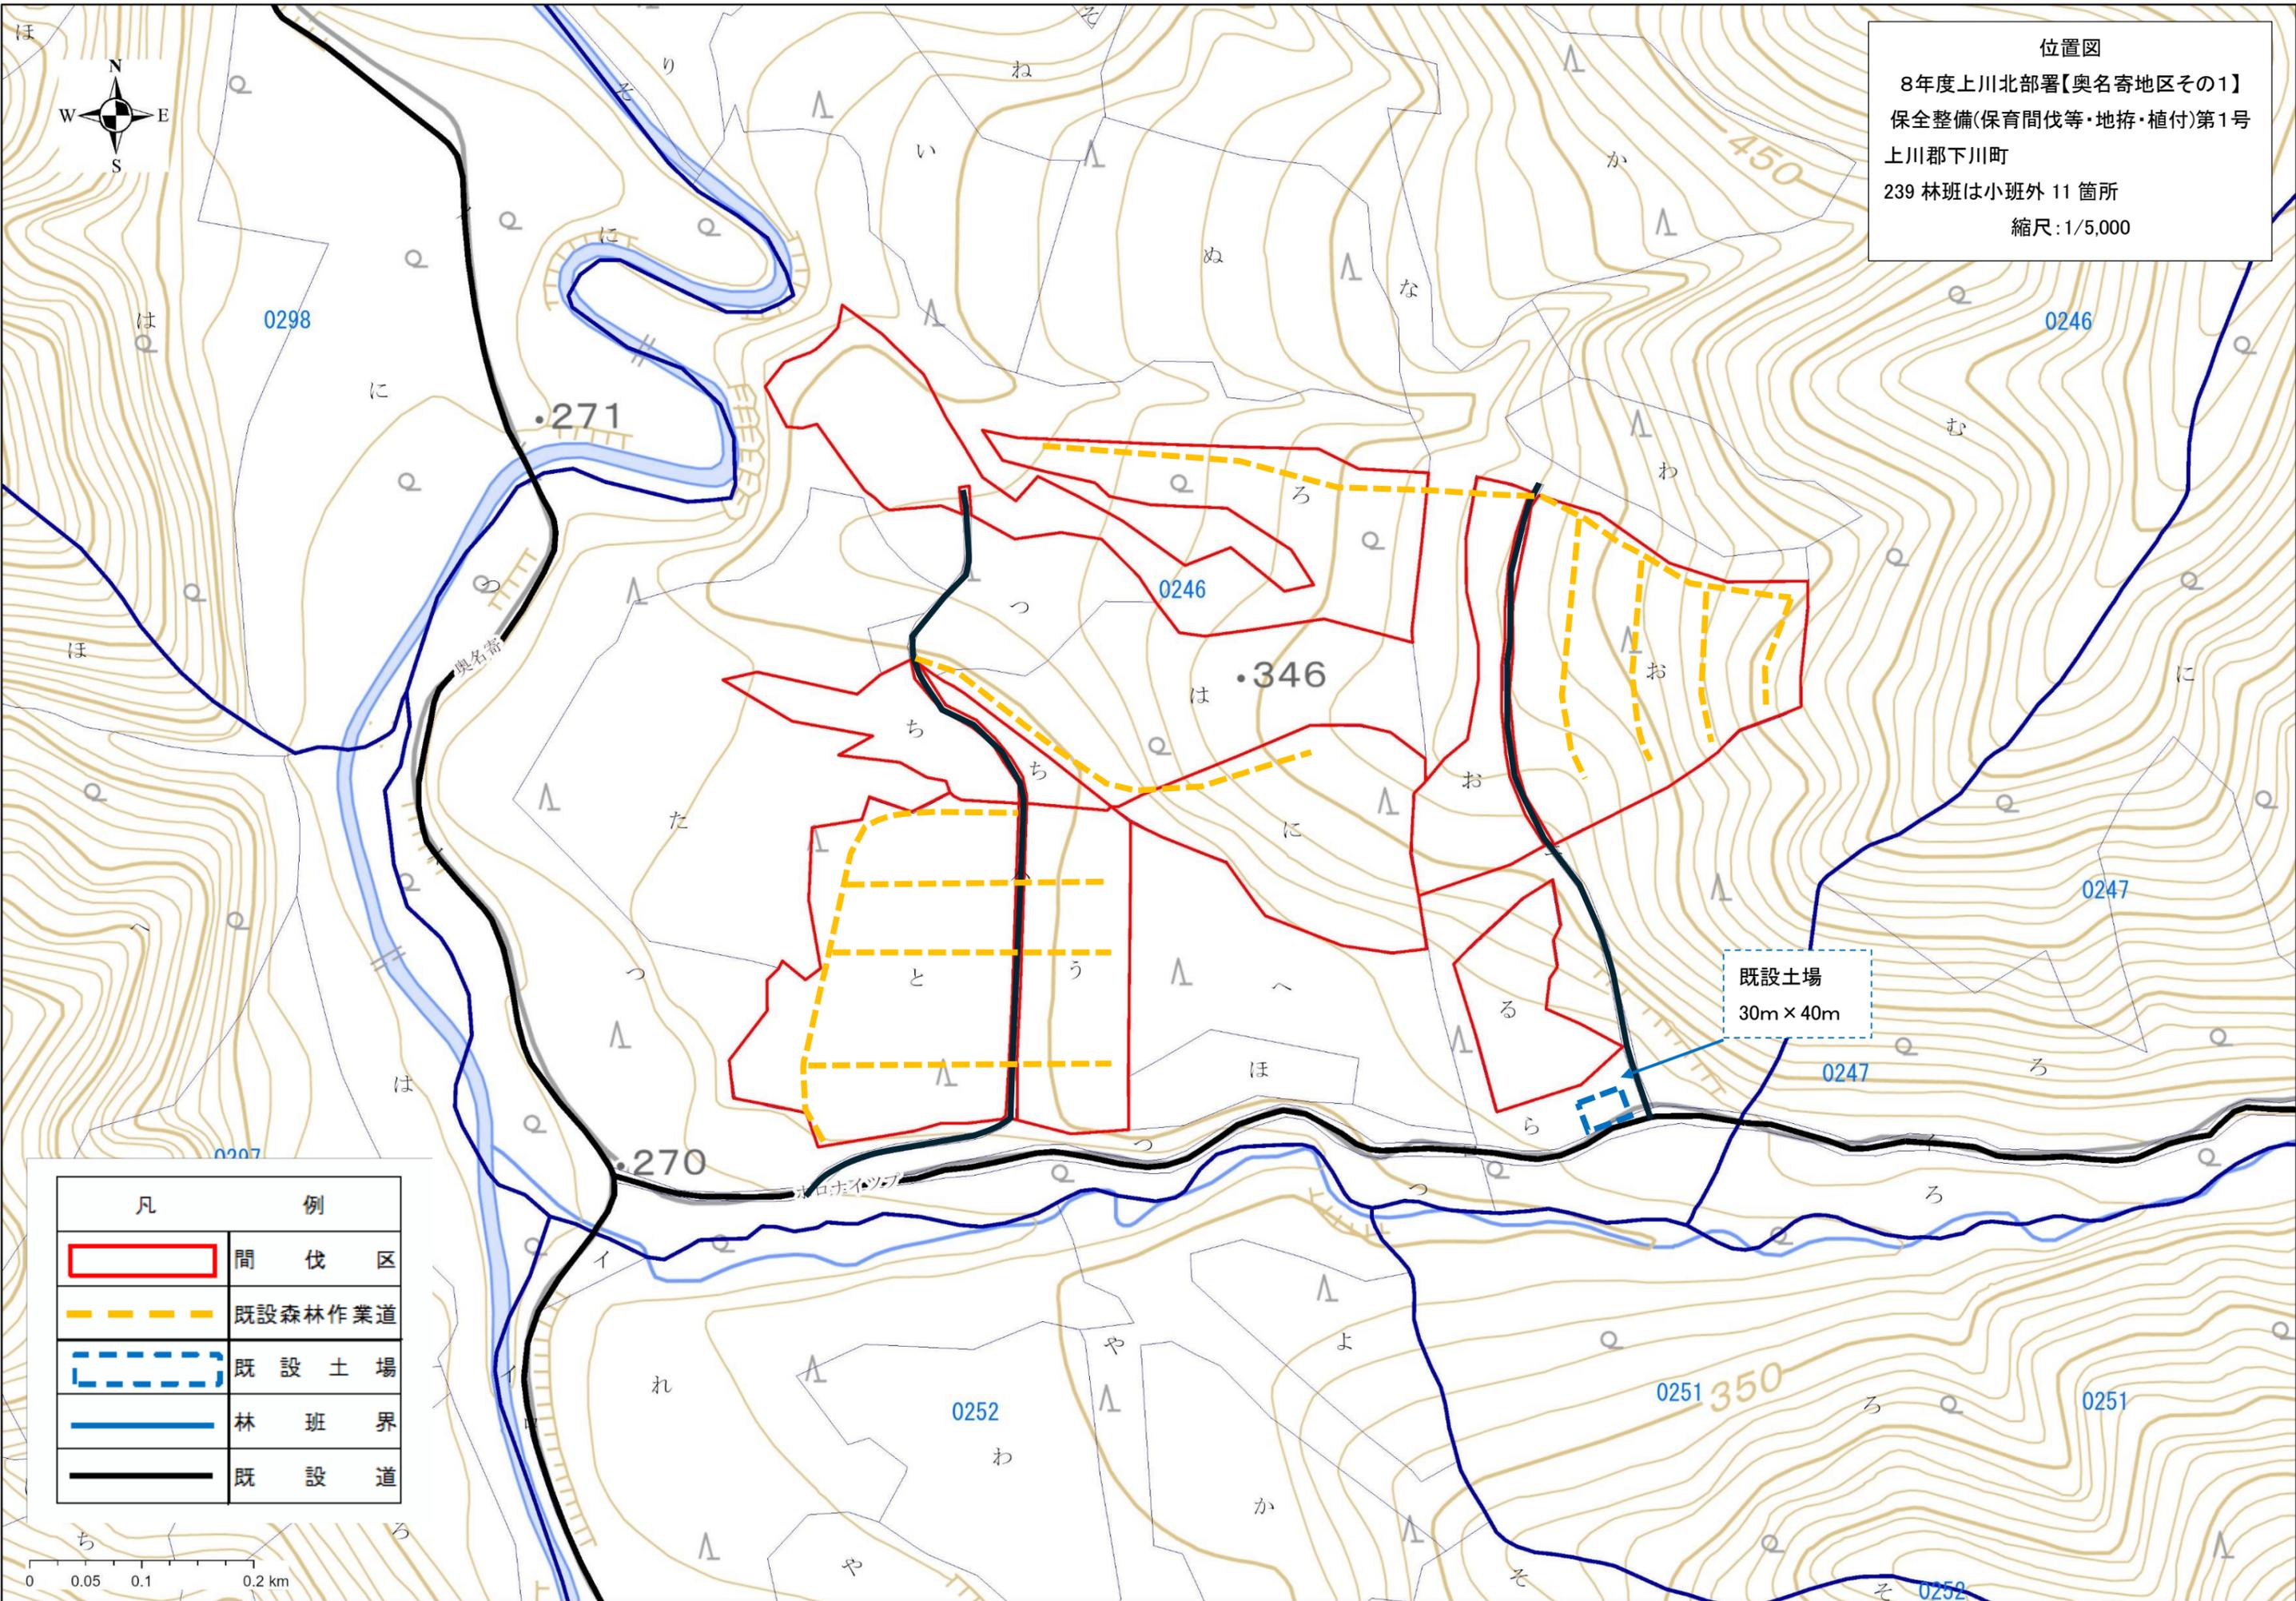


凡	例
	間伐区
	既設森林作業道
	既設土場
	林班界
	既設道



位置図

8年度上川北部署【奥名寄地区その1】  
保全整備(保育間伐等・地拵・植付)第1号  
上川郡下川町  
239林班は小班外11箇所  
縮尺:1/5,000

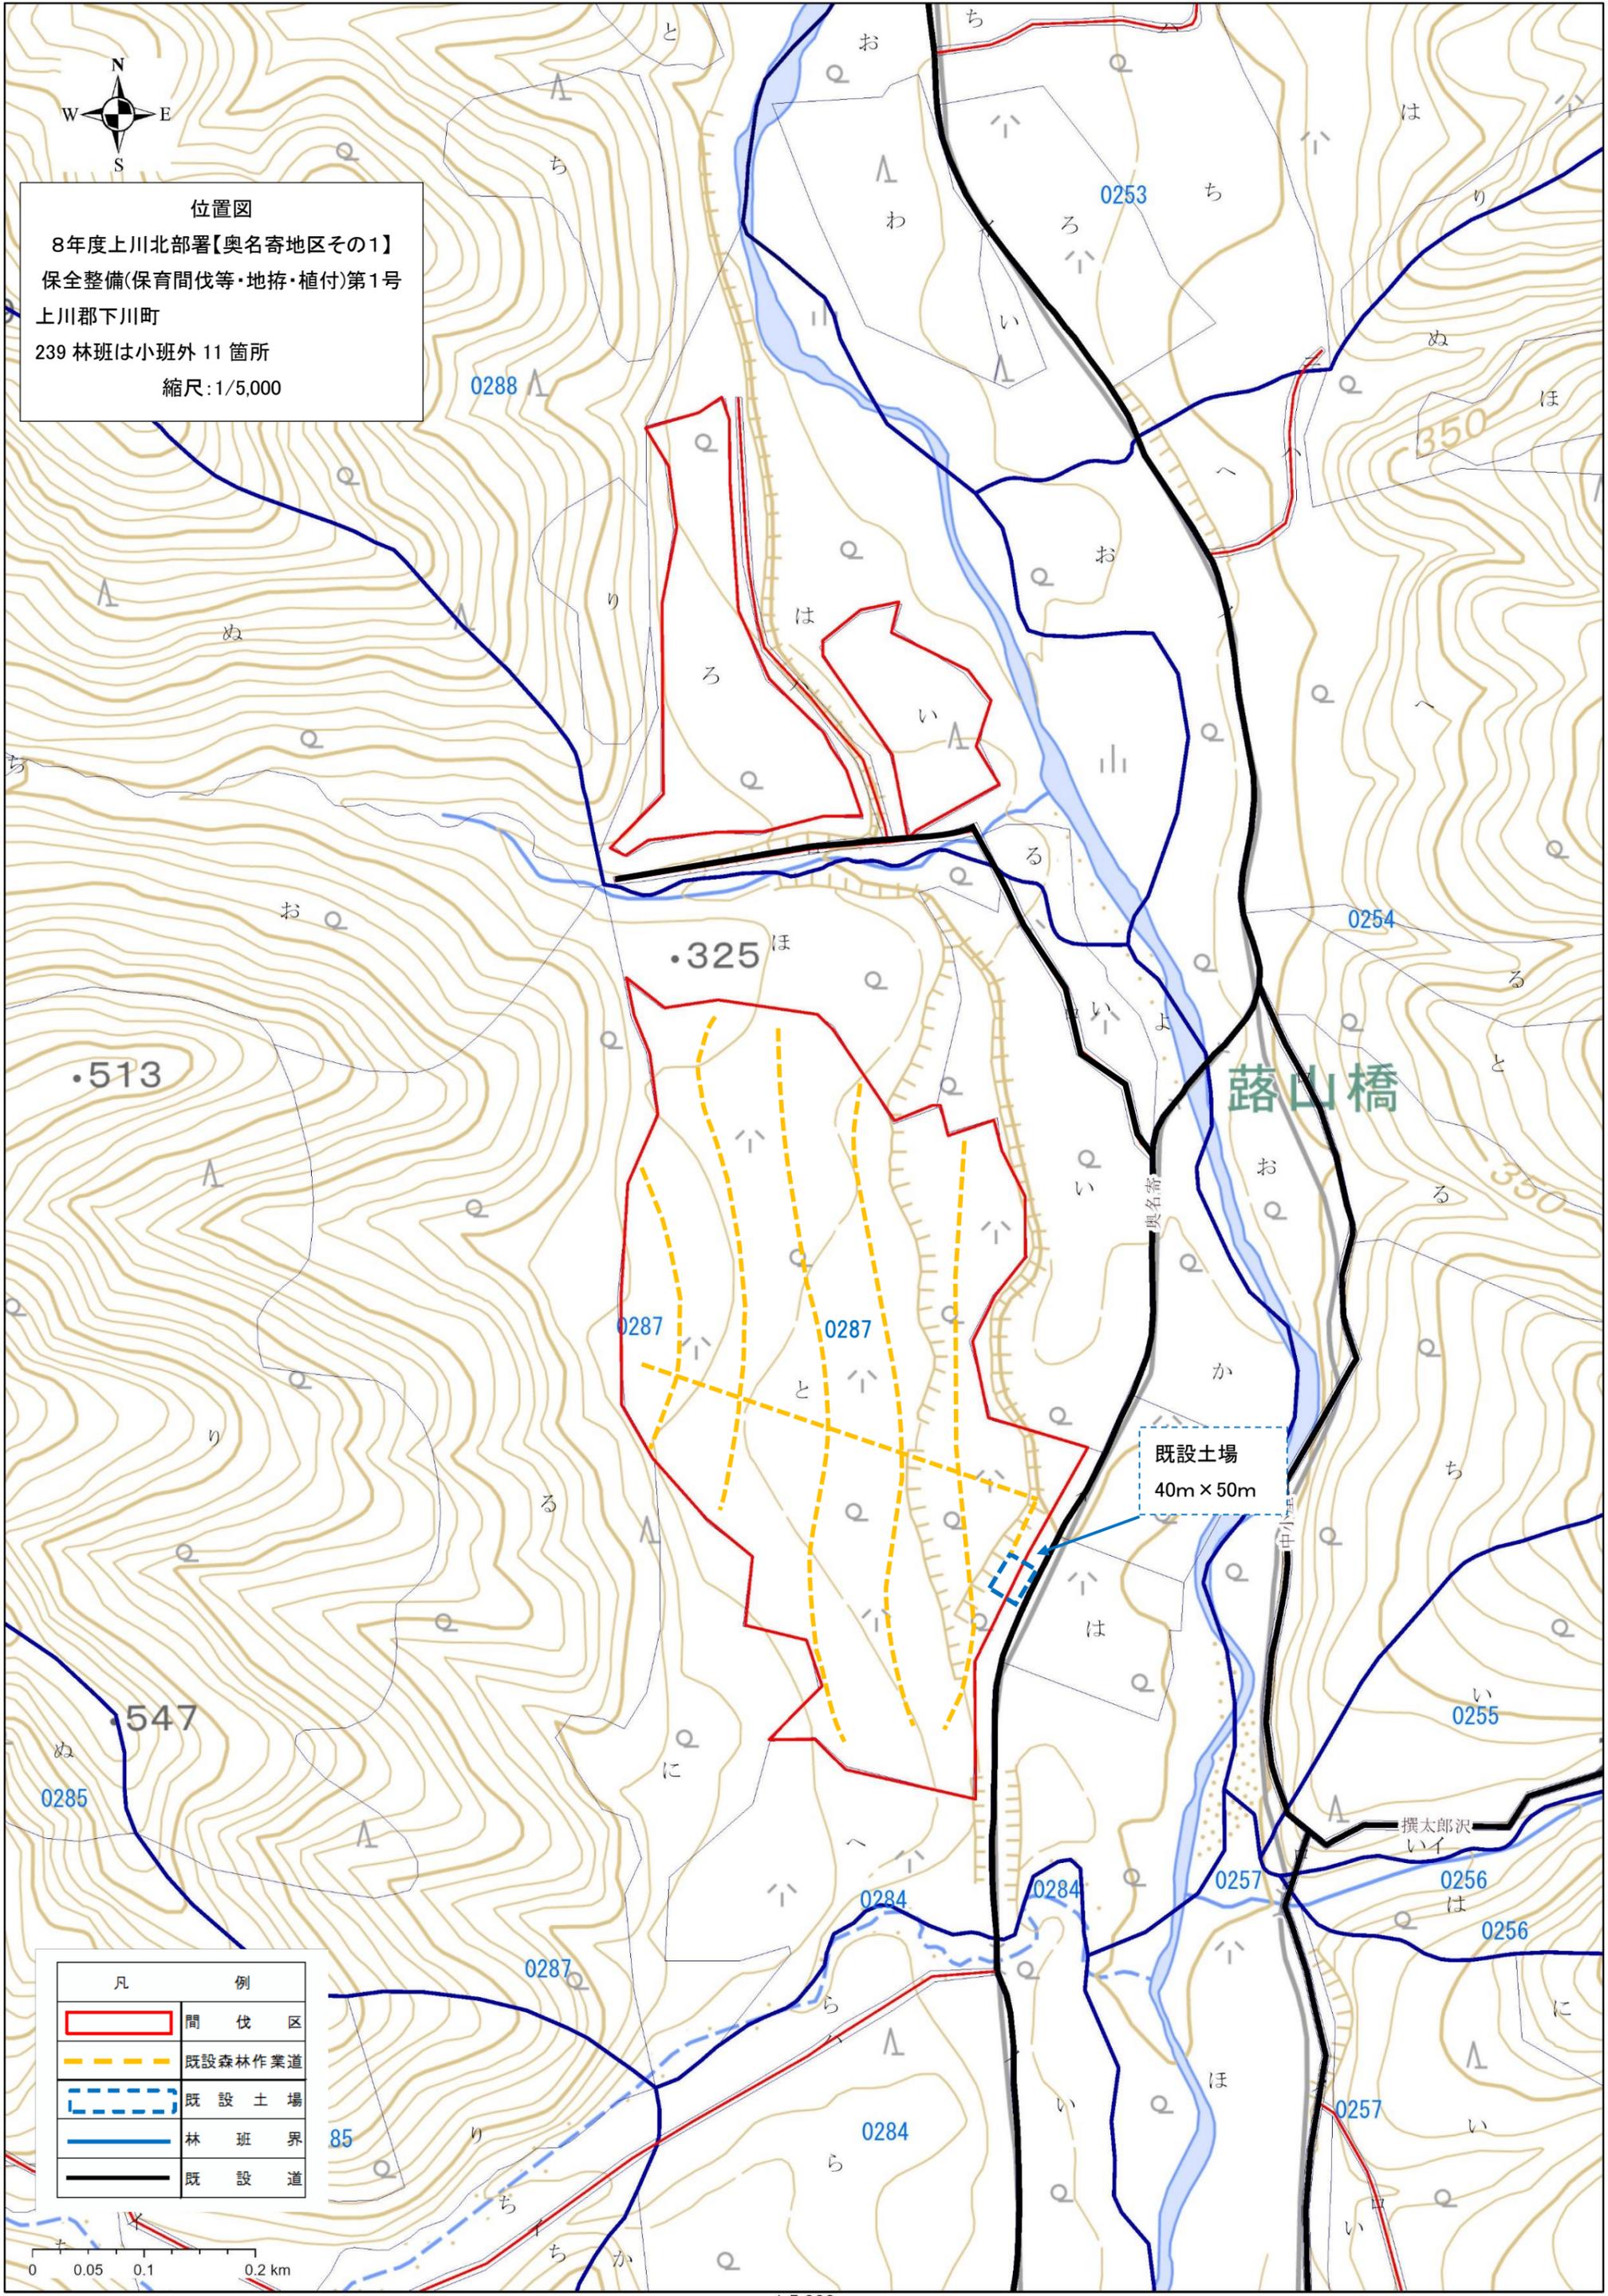


落山橋

既設土場  
40m x 50m

凡	例
	間伐区
	既設森林作業道
	既設土場
	林班界
	既設道

令和8年度  
造林事業位置図  
然別担当区 縮尺：1 / 5, 000

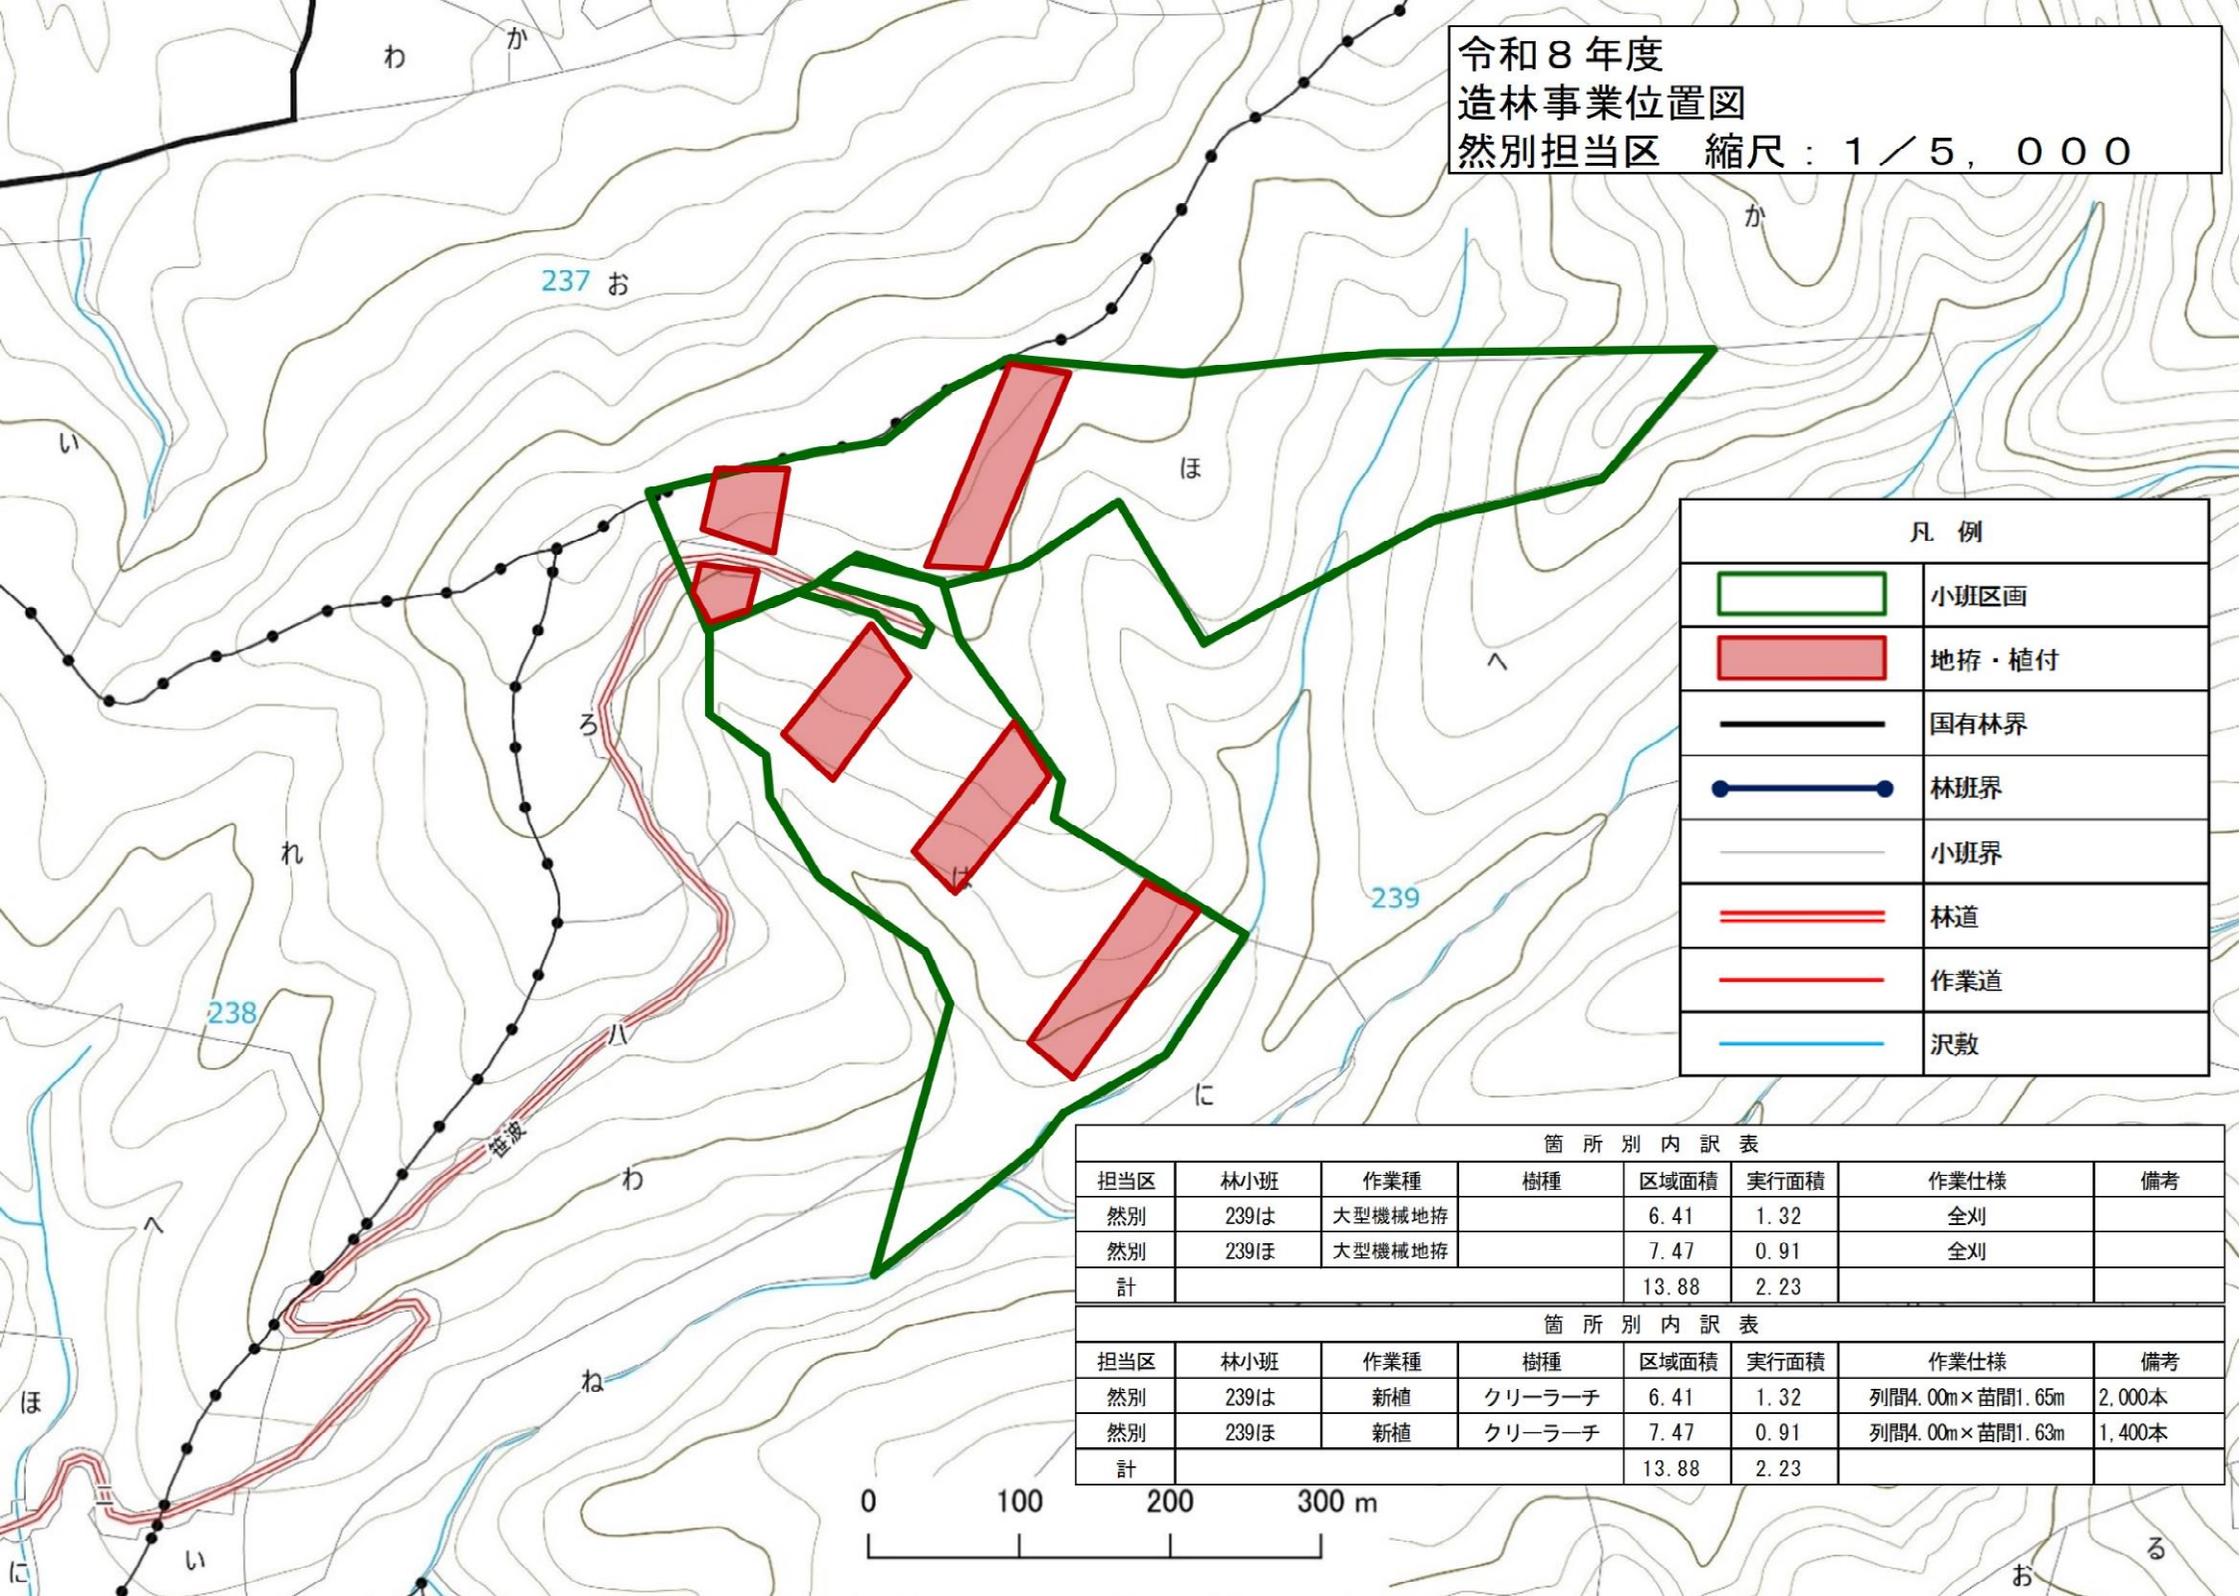

凡 例	
	小班区画
	地拵・植付
	国有林界
	林班界
	小班界
	林道
	作業道
	沢敷

箇 所 別 内 訳 表							
担当区	林小班	作業種	樹種	区域面積	実行面積	作業仕様	備考
然別	239は	大型機械地拵		6.41	1.32	全刈	
然別	239ほ	大型機械地拵		7.47	0.91	全刈	
計				13.88	2.23		

箇 所 別 内 訳 表							
担当区	林小班	作業種	樹種	区域面積	実行面積	作業仕様	備考
然別	239は	新植	クリーラーチ	6.41	1.32	列間4.00m×苗間1.65m	2,000本
然別	239ほ	新植	クリーラーチ	7.47	0.91	列間4.00m×苗間1.63m	1,400本
計				13.88	2.23		

