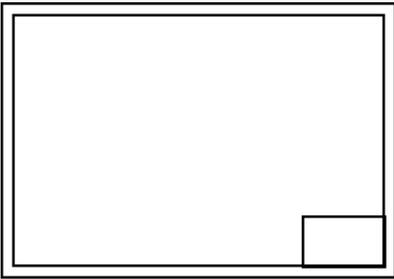
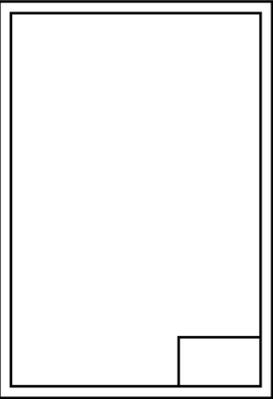


別紙


北海道森林管理局 森林整備保全事業調査、測量、設計及び計画業務特別仕様書（平成 21 年 3 月 27 日付け北治第 750 号北海道森林管理局長通知）の一部改正新旧対照表

（下線部は改正部分）

改 正 後	現 行
<p>第 3 章 林道 第 1、2 節（略） 第 3 節 設計図 第 34 条 図面の寸法</p> <p>図面の大きさは、<u>A 1 を標準とし、これによりがたい場合は A 列サイズから選択する。</u></p> <p><u>図面の正位は、図 1-1 に示す長辺を横方向においた位置を正位とする。ただし、高さの大きい構造物等を示す場合には、関係者間協議の上、図 1-2 に示すように長辺を縦方向においた正位に変えることができる。</u></p> <p><u>図 1-1 長辺を横方向においた配置</u> <u>図 1-2 長辺を縦方向においた配置</u></p>  	<p>第 3 章 林道 第 1、2 節（略） 第 3 節 設計図 第 34 条 図面の寸法</p> <p>図面の大きさと用紙の標準は次のとおりとし、製本は A 4 版とする。</p> <ol style="list-style-type: none"> 1 位置図 ----- 縮尺 50,000 分の 1 地形図 2 平面図 ----- 標準図 N0 1 又は標準図 N03 3 縦断面図 ----- 標準図 N0 1 又は標準図 N03 4 横断面図 ----- 標準図 N0 1 又は標準図 N03 5 その他の図面 ---- 標準図 N0 1 ~ N03 <p>(標準図 N0 1) 297mm×841mm (標準図 N0 2) 420mm×841mm</p>  

輪郭(外枠)と余白について、図面には輪郭を設ける。輪郭線は実線とし、線の太さは 1.4mm を原則とする。輪郭外の余白は 20mm 以上を原則とする。

(標準図 N03) 594mm×84 mm

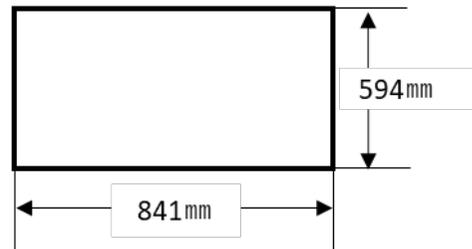

第35条 表題

図面に表題を設けることを原則とする。

- 1 表題欄の位置は、図面の右下隅にある輪郭線に接して記載することを原則とする。

- 2 表題欄は、以下の項目について記載することを原則とする。ただし、これによりがたい場合は、別途基準等にて定めることで、その一部を変更・追加できるものとする。

- (1) (工事名) 業務名又は、工事名を記載する。
- (2) (図面名) 図面名称を記載する。
- (3) (作成年月日) 図面を作成した日付(竣工日など)を記載する。
- (4) (縮尺) 紙出力する際の縮尺を記載する。


第35条 表題

図面に表題を設けることを原則とする。

- 1 表題は次により図面の右下に記入するものとする。

工事名			
図面名			
縮尺		図番	
図面作成年月			
北海道森林管理局			

↑
5*10mm=50mm
↓

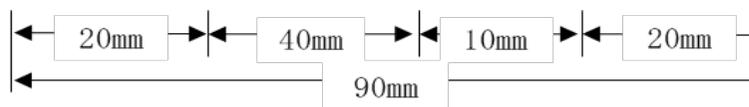


- 2 工事名は、〇〇林道〇〇工事と記入する。

(5) (図面番号) 図面番号(全ての図面の通し番号)、図面総数を記載する。

(6) (会社名) 作成責任者である設計会社又は、施工会社名を記載する。
(契約時の図面では無記入)

(7) (事業者名) 図面の法的所有者である事業者(事務所)名を最下段に記載する。

3 表題欄の寸法及び様式は、図 1-3 を原則とする。

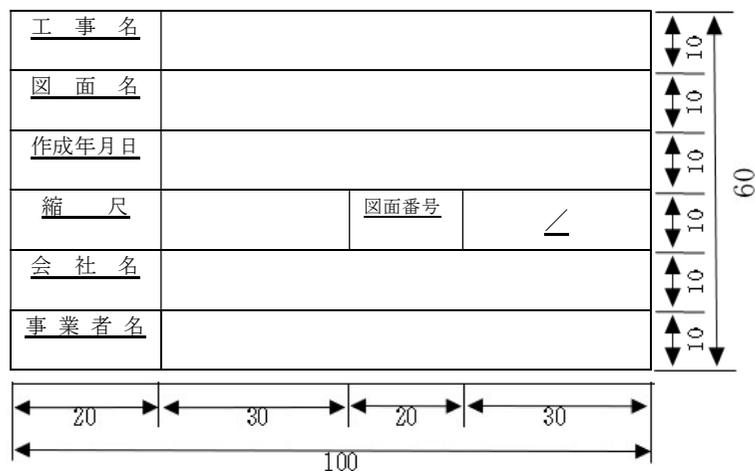

(単位 : mm)

図 1-3 表題欄の寸法及び様式

3 図面名は、平面図、縦断面図、〇〇橋梁下部構造図等記入する。

(削る。)

第 36～44 条 (略)

第 4、5 節

第 55 条 (略)

4 図番は、図面ごとの全枚数を上段に記入し、図面名の番号を下段に記入する。

5 図面作成年月は完成検査の年月とする。

6 縮尺は、代表のものを記入する。ただし、縦断面図は縦 200 分の 1、横 2,000 分の 1 で記入する。

第 36～44 条 (略)

第 4、5 節

第 55 条 (略)

附 則

この要領は、令和 7 年 4 月 1 日から施行する。