

造林事業入札説明書

根釧東部森林管理署の８年度根釧東部署【別海地区】立木販売・造林請負一括事業第４号に係る入札公告に基づく一般競争入札等については、関係法令に定めるもののほか、北海道森林管理局競争契約入札心得及びこの入札説明書によるものとする。

１ 公告日：令和８年８月２４日

２ 支出負担行為担当官等

分任契約担当官 根釧東部森林管理署長 林 裕之
分任支出負担行為担当官 根釧東部森林管理署長 林 裕之
北海道標津郡標津町南２条西２丁目１番１６号

３ 事業概要

入札公告の１のとおり

４ 競争参加資格

入札公告の２のとおり

５ 競争参加資格の確認等

(１) 本競争の参加希望者は、上記４に掲げる競争参加資格を有することを証明するため、次に掲げるところに従い、申請書及び資料を提出し、支出負担行為担当官等から競争参加資格の有無について確認を受けなければならない。

入札公告の２(２)及び(３)の認定を受けていない者も次に従い申請書等を提出することができる。この場合において、入札公告の２の(１)及び(４)から(１５)までに掲げる事項を満たしているときは、開札の時(入札執行会場で必要な書類の審査を行う時まで)において入札公告の２の(２)及び(３)に掲げる事項を満たしていることを条件として競争参加資格があることを確認するものとする。当該確認を受けた者が競争に参加するためには、開札の時(入札執行会場で必要な書類の審査を行う時まで)において入札公告の２の(２)及び(３)に掲げる事項を満たしているなければならない。

なお、期限までに申請書等を提出しない者又は競争参加資格がないと認められた者は、本競争に参加することができない。

申請書等の提出は、入札公告の３(２)によるものとする。

(２) 申請書は、別紙様式１により作成すること。持参又は郵送による申請書の提出に当たっては、返信用封筒として、表に申請者の住所・氏名を記載し、簡易書留料金を加えた郵送料金の切手を貼った長３号封筒を申請書と併せて提出すること。

(３) 資料は、次に従い作成すること。

ただし、④の同種事業の実績、⑤の配置予定技術者の同種事業の経験については、事業が完了し、引渡しが進んでいるものに限り記載すること。

なお、提出書類は、当該署の当該年度公告物件への入札参加時に提出したものについて、一部省略することができる。添付書類の提出状況は、「提出書類一覧」に記載のうえ、提出すること。

① 林産物の売払に係るし確認通知書及び全省庁統一資格の資格確認通知書の写し

② 国有林野事業で行う素材生産及び造林の等級区分を定めた競争参加資格に関する公示（令和7年1月31日）に基づき、A、B若しくはDに格付けされている者で、林業労働力の確保の促進に関する法律第5条第1項に基づく都道府県知事の認定を受けている場合は認定書の写し。

③ 共同事業体を結成し入札参加する場合は、その共同事業体の名称並びに共同事業体の代表者及びその他の構成員が判る協定書等の写しを提出すること。また、①については、構成員の全ての者について全省庁統一資格の資格確認通知書の写しを提出すること。

なお、共同事業体として参加する場合の協定書等の様式は任意とする。ただし、以下の内容が明らかなものでなければならない

- ア 共同事業体の目的
- イ 共同事業体の名称
- ウ 事務所の所在地
- エ 成立の時期及び解散の時期
- オ 構成員の住所及び名称
- カ 代表者の名称及び代表者の権限
- キ 事業の分担
- ク 運営委員会
- ケ 取引金融機関
- コ 構成員の相互間の責任の分担
- サ 権利義務の譲渡の制限
- シ 事業途中における構成員の脱退
- ス 事業途中における構成員の破産又は解散に対する処置
- セ 解散後のかし担保責任

④ 同種事業の実績

入札公告の2(7)に掲げる資格があることを判断できる同種事業の実績を別紙様式2に記載すること。なお、自己山林に関する同種の事業の実績についても実績として評価することとし、事業名及び発注機関名欄には「自己山林」と記載し、契約金額については、都道府県の造林補助事業における標準単価、地元の森林組合等からの聞き取り数値などにより算定すること。

⑤ 配置予定技術者の同種事業の経験

入札公告の2(9)に掲げる資格があることを判断できる配置予定の技術者の氏名及び会社名を別紙様式3に記載すること。なお、入札公告の2(8)に掲げる資格を有していない場合は、同種の事業の現場代理人等(技術を有する請負契約者本人が現場に常駐して運営する場合を含む)として、年間少なくとも1回以上従事し、かつ通算で3年以上従事していることが判断できるよう様式に明記すること。従事期間は連続する3年である必要はないものとする。

⑥ 配置予定の技能者

配置予定の技能者の資格等を別紙様式4に技能者別に記載すること。なお、競争参加資格要件として資格等の取得者の配置が必要な場合は、資格等を取得している技能者が配置可能であることを判断できるよう様式に明記すること。

⑦ 従業員名簿

配置予定の従業員（現場代理人及び作業員）の社会保険等（健康保険、年金保険、雇用保険）への加入状況について、別紙様式5により記載すること。

また、保険加入状況を証明する資料を添付すること。なお、証明書類において被保険者等の記号・番号が記されている場合は、当該記号・番号にマスキングを

施したものを添付すること。

⑧ 契約書の写し

④の同種事業の実績、⑤の配置予定技術者の同種事業の経験においては、実績として記載した事業に係る契約書等の写しを提出すること。なお、契約書等により同種事業であることが確認できない場合は、契約書の他に施工計画書等の当該事業の内容（同種事業の実績及び技術者の経験）が証明できる書類を添付すること。必要書類の添付がないものについては、入札に参加できないので留意すること。

⑨ 「農林水産業・食品産業の作業安全のための規範（個別規範：林業）事業者向け」に沿った作業安全対策への取組状況当該個別規範に沿った作業安全対策の取組状況について、「農林水産業・食品産業の作業安全のための規範（個別規範：林業）事業者向けチェックシート」（別紙様式7）に記入すること。

また、個別規範の内容に係る詳細については、「農林水産業・食品産業の作業安全のための規範（個別規範：林業）事業者向け解説資料」を必要に応じて参照のこと。

なお、過去1年間に他の事業においてチェックシートを提出している場合は、その写しの提出をもって、これに代えることができる。

注：「農林水産業・食品産業の作業安全のための規範（個別規範：林業）事業者向けチェックシート」、「農林水産業・食品産業の作業安全のための規範（個別規範：林業）事業者向け解説資料」は林野庁ホームページに掲載している。

(<https://www.rinya.maff.go.jp/j/mokusan/seisankakou/anzenkiban.html>)

⑩ 当該様式（別紙様式1～7）は、北海道森林管理局ホームページ＞公売・入札情報＞契約約款・仕様書・申請書等＞「造林・製品生産共通」に掲載している。

(4) 競争参加資格の確認は、申請書等の提出期限の日をもって行うものとし、参加資格の有無については令和8年9月11日までに通知する。参加資格「無」とした者に対しては、その理由を付して通知する。

(5) 資料作成説明会

資料作成説明会については実施しない。

(6) 現地説明会

現地説明会については実施しない。

(7) 資料のヒアリング

資料のヒアリングについては実施しない。

(8) その他

① 資料等の作成及び提出に係る費用は、提出者の負担とする。

② 支出負担行為担当官等は、提出された申請書等を、競争参加資格の確認以外に提出者に無断で使用しない。

③ 提出された申請書等は、返却しない。

④ 提出期限以降における申請書等の差し替え及び再提出は認めない。ただし、配置予定の技術者に関し、種々の状況からやむを得ないものとして支出負担行為担当官等が承認した場合においてはこの限りではない。

6 競争参加資格がないと認めた者等に対する理由の説明

入札公告の4のとおり

7 入札説明書に対する質問

入札公告の6のとおり

- 8 入札及び開札の日時及び場所等
入札公告の5のとおり

9 入札方法等

- (1) 入札書は、商号又は名称並びに住所、あて名及び事業名を記載し、持参又は郵送により提出すること。電送による提出は認めない。なお、郵便入札による場合は、表に「入札関係書類在中」と朱書きした封筒に、入札書と事業費内訳書を入れ封緘した封筒(封筒に発注事業名を記載)と別に競争参加資格確認通知書写しを同封し、郵便書留等配達記録が残るもので提出すること。ただし、再度の入札を引き続き行う場合は、郵便入札を行った者は、再度の入札に参加できない。
- (2) 落札決定に当たっては、立木販売の場合は、引渡し時点における消費税法(昭和63年法律第108号)及び地方税法(昭和25年法律第226号)の施行内容によることとし、造林事業請負の場合は、入札書に記載された金額に当該金額の100分の10に相当する額を加算した金額(当該金額に1円未満の端数があるときは、その端数金額を切り捨てた金額)をもって落札価格とするので、入札者は、消費税及び地方消費税に係る課税事業者又は免税事業者を問わず、見積もった契約希望金額の110分の100に相当する金額を入札書に記載すること。
- (3) 開札の結果、予定価格の制限に達した価格の入札がないときは、直ちに再度の入札を行うことがある。この場合、第1回の最低の入札価格を上回る価格で入札した者の入札は無効とし、第3回目に行う入札についても上記を準用して行うものとする。なお、入札執行回数は原則2回とし、最高でも3回を限度とする。

10 入札保証金及び契約保証金

- (1) 入札保証金： 免除
(2) 契約保証金： 免除

11 事業費内訳書の提出

- (1) 第1回の入札に際し、第1回の入札書に記載される入札金額に対応した「造林事業請負金額に係る事業費内訳書」(以下「事業費内訳書」という。)を提出すること。

事業費内訳書の様式は自由であるが、記載内容は最低限、事業名、商号又は名称、作業種毎の単価及び金額、間接経費(共通仮設費、現場管理費、一般管理費等)等を明らかにすること。

(2) 提出の方法

入札書とともに造林事業請負金額に係る事業費内訳書を提出すること。

- (3) 提出された事業費内訳書は返却しないものとする。

- (4) 入札参加者は、商号又は名称並びに住所、あて名及び事業名を記載し、記名を行った事業費内訳書を提出しなければならない。支出負担行為担当官等が提出された事業費内訳書について説明を求めることがある。また、当該事業費内訳書未提出業者の入札は無効とする。

再入札の場合においては、落札した者は契約日までに事業費内訳書を提出すること。

- (5) 談合があると疑うに足る事実があると認められた場合には、必要に応じ、事業費内訳書を公正取引委員会に提出するものとする。

12 開札

開札は、競争参加者又はその代理人が立ち会い、開札を行うものとする。なお、競争参加者又はその代理人が立ち会わないときは、入札執行事務に関係のない職員を立ち合わせ開札を行う。

13 入札の無効

入札公告に示した競争参加資格のない者が行った入札、申請書等に虚偽の記載をした者が行った入札並びに別冊現場説明書及び別冊北海道森林管理局競争契約入札心得において示した入札に関する条件に違反した入札は無効とし、無効の入札を行った者を落札者としていた場合には落札決定を取り消す。

なお、支出負担行為担当官等により競争参加資格のある旨確認された者であっても、開札の時ににおいて4に掲げる資格のないものは、競争参加資格のない者に該当する。

14 落札者の決定方法

(1) 落札者の決定は、競争参加資格の確認がなされた者の中で、予決令第79条の規定に基づき作成された予定価格の制限の範囲内で、最低の価格をもって有効な入札を行った者を落札者とする。

ア 落札者は所定の方式に基づき定めた予定価格に対し、国に最も有利な金額をもって申し込んだものとする。ただし、落札及び契約は、当該入札金額に消費税額を加算した金額をもって行うこととする。

イ 「国に納付します」と記載した入札書は、記載金額が最高の価格をもって入札した者を落札者とする。

ウ 「国から支払いを受けます」と記載した入札書は、記載金額が最低の価格をもって入札した者を落札者とする。

エ 上記イ、ウの入札書が同時にある場合は、イの者を落札者とする。

(2) 予定価格が1千万円を超える契約について、落札者となるべき者の入札価格が予決令第85条に基づく調査基準価格を下回る場合は、15に示すとおり、予決令第86条の調査を行うものとする。

15 調査基準価格を下回った場合の措置

調査基準価格を下回って入札が行われた場合は、入札を「保留」とし、契約の内容が履行されないおそれがあると、認めるか否かについて、入札者から事情聴取、関係機関の意見照会等の調査を行い、落札者を決定する。この調査期間に伴う当該契約の履行期間の延期は行わない。

なお、事情聴取等に応じないなど調査に協力しない場合は、入札心得に定める入札に関する条件に違反した入札としてその入札を無効にするとともに、指名停止措置要領に基づく指名停止を行うことがある。

16 契約書作成の要否等

(1) 入札を執行し、契約の相手方が決定したときは、契約の相手方として決定した日から遅滞なく別途示す契約書（案）により、立木等の販売に係る契約及び造林請負事業に係る契約についてそれぞれ契約書を取りかわすものとする。

(2) 契約書に記載する立木等の販売金額と造林事業請負金額の決定については、契約の相手方からそれぞれ消費税額を加味した立木等の買受金額と造林事業請負金額について、立木等買受金額及び造林作業請負金額内訳書を提出し、これに対して森

林管理署長が承認することにより決定する。したがって、「落札後に提出する「立木等の買受見積金額と造林作業の請負見積金額の内訳書」及び「当該入札に付する事項の価格（契約額）」については、予算決算及び会計令第 91 条第 2 項の規定に基づき財務大臣から承認を得た算定方式に基づき決定されるものであることから、入札者が見積もる内訳書と当該内訳書の金額は一致しない場合もあるが、それぞれの契約金額の差額は、入札金額と一致する。

17 支払条件

- (1) 前金払 (無)
- (2) 中間前金払 (無)
- (3) 部分払 (有)

18 関連情報を入手するための照会窓口

入札公告の 5 (2) のイに同じ。

19 事業成績評定の実施

請負金額が、500 万円以上、15 により落札となった事業については、「国有林野事業の素材生産及び造林に係る請負事業成績評定要領の制定について（平成 20 年 3 月 31 日付け 19 林国業第 244 号林野庁長官通知）」に基づき事業成績評定を実施するものとする。

事業成績評定の考査項目は、監督職員の考査項目表（様式 2－①～⑥）、検査職員の考査項目表（様式 3－①～②）、検査職員と監督職員との合議による考査項目表（様式 4）に定める項目に基づき評定を実施するものとし、請負者が取り組んだ内容を、技術改革等に関する取組みの実施状況（様式 5－①）へ関係資料を添付したうえ、自ら申請することが出来るものとする。

なお、当該様式は、北海道森林管理局ホームページの公売・入札情報＞契約約款・仕様書・申請書等＞「造林・製品生産共通」へ掲載している。

20 その他

- (1) 契約の手続において使用する言語及び通貨は、日本語及び日本国通貨に限る。
- (2) 申請書等に虚偽の記載をした場合においては、指名停止措置要領に基づく指名停止を行うことがある。
- (3) 落札者は、5 (1) の資料に記載した配置予定の技術者及び技能者を当該事業に配置すること。
- (4) 入札者は、「責任あるサプライチェーン等における人権尊重のためのガイドライン」（令和 4 年 9 月 13 日ビジネスと人権に関する行動計画の実施に係る関係府省庁施策推進・連絡会議決定）を踏まえて人権尊重に取り組むよう努めること。
- (5) 北海道森林管理局競争契約入札心得、国有林野事業造林事業請負契約約款、造林事業請負標準仕様書、北海道森林管理局造林事業請負仕様書、競争参加資格確認申請書、国有林野事業林産物売買契約約款については、北海道森林管理局ホームページの公売・入札情報の「競争参加資格関係及び契約約款等」に掲載している。

<https://www.rinya.maff.go.jp/hokkaido/apply/publicsale/index.html>

	チェック	様式 NO	提出様式	チェック	添付資料等	備考	
競争参加資格確認申請書	☐	1	競争参加資格確認申請書 (表紙)	☐	林産物の売払に係る資格確認通知書(写)		
				☐	全省庁統一資格の資格確認通知書(写)	共同事業体による申請の場合は 構成員全員	
				☐	林業労働力の確保の促進に関する法律第5条第1項に基づく都道府 県知事からの認定を証明する書類(写)		
				☐	共同事業体協定書(写)	共同事業体による申請の場合	
	☐	2	同種の事業の実績	☐	実績として記載した事業に係る契約書等(写)		
	☐	3	配置予定の技術者の資格等	☐	法令等による技術者の資格・免許 入札公告の(ア)～(カ)の資格	資格・免許を保有していることが 確認出来る修了証書等の写し	
				☐	上記法令等による技術者の資格・免許の保有がない場合、同様の資 格として認められる過去15年のうち3年以上森林整備事業に従事した 実績を記載。実績として記載した事業に係る契約書等(写)	技術者の経験が証明できる書類 経歴書等の場合は、事業主の証 明あるもの	
				☐	入札参加者が直接雇用していることが判る書類(写)	保険証の写しなど 経歴書等の場合は、事業主の証 明あるもの	
	☐	4	従事予定の技能者の資格等	☐	人力 機械 地拵	伐木等の業務に係る特別教育の修了証書(写) ※令和2年7月まで有効な伐木等の業務8号の場合、補講に 関する特別教育の修了証書(写)	チェーンソー手帳は講習受講・修 了等証明付のもの
				☐			
☐				大型 機械	車両系建設機械運転技能講習の修了証書等(写)		
☐					作業道 修理	車両系建設機械運転技能講習の修了証書等(写)	刈払の場合は不要
☐						地山の掘削作業主任者技能講習の修了証書(写)	刈払の場合は不要 掘削面の高さが2m以上の場合
☐	5	社会保険等への加入状況	☐	保険加入状況を証明する資料	被保険者証の写し(記号・番号は 黒塗りとする)等		
☐	7	農林水産業・食品産業の作業 安全のための規範(個別規 範:林業) 事業者向けチェッ クシート	☐		共同事業体による申請の場合は 代表者のみ		
その他	☐	その他	☐	必要により特記事項で求めているものがあれば			
			☐	返信用封筒(持参又は郵送による申請書の提出の場合)	簡易書留料金の切手貼付確認		

売買契約書(案)

4 売買物件の 所在場所	別海担当区部内			面積(ha) 27.90	売 買 代 金 納 付 の 方 法	現金納付分	売買金額	〇〇〇〇 円	納付期限	令和〇年〇月〇日	
売買物件の 種類及び数量	区 分	樹 種	本数(本)	材積(m3)			延納分	延納金額	円	延納期間	～ 日間
								延納利息	円		
	立 木	カラマツほか5種	4,758	2,250.19				延納担保 金額	円 以 上	担保の種類	
								延納利率	年 %	同提供期限	
内 訳 別紙「物件明細書」のとおり						延納金額		円	延納期間	～ 日間	
売買代金	うち消費税抜代金		〇〇〇〇 円			延納利息	円	担保の種類			
	消費税(10%)		〇〇〇〇 円			延納担保 金額	円 以 上				
	契約保証金	免除 円				延納利率	年 %	同提供期限			
売買代金の分収額	官収分	分収額	円			官行造林立木竹 分収造林立木竹 分収育林立木竹	売買物件の 引渡方法	〇〇〇〇	売買物件の 引渡期間(期限)	〇〇〇〇	(概算の場合の最終期限)
		うち消費税抜代金	円								
	民収分	分収額	円	売買物件の 搬出期間(期限)				引渡の日から起算して〇〇〇日間 (期限 令和10年7月31日)			
		うち消費税抜代金	円					売買(使用) 目的の指定			施設設置等 の指定
分収権者				特約事項	別添のとおり						

※概算売買の場合には、上記の売買物件の種類及び数量は予定、売買代金は概算
売買代金である。

※本物件は、持続可能な森林経営が営まれ、伐採に当たって森林に関する法令に照
らし手続きが適切になされた森林の立木である。

売渡人と買受人は、本契約書及び国有林野事業林産物売買契約約款によって売買契約
を締結したので、その証として本書2通を作成し、双方記名押印の上、各自1通を保有す
る。

令和〇〇年〇〇月〇〇日

売渡人(甲)	分任契約担当官	根釧東部森林管理署長	印
	登録番号	T8000012050001	
買受人(乙)	〇〇〇都道府県〇〇〇〇		
	〇〇〇〇 〇〇〇〇		
	〇〇〇〇	〇〇 〇〇	印

物件明細書

1 頁

根釧東部森林管理署

評 定 番 号	国 有 林 名	林 班	小 班	伐 区	林 齢	伐採方法	施業方法	面積 (ha)
8 - 16	別 海	1128	ぬ		54	複層伐	複	27.90

樹 種 名	生 被 別	態 様 区 分	材 種	品 質	胸 高 直 径	樹 高	本 数	材 積
カラマツ	生立木		一般用	込	6 - 20		526	108.99
					22 - 32		2,430	1,377.07
					34 - 300		665	693.99
樹種計							3,621	2,180.05
N計							3,621	2,180.05
シラカバ	生立木		一般用	込	6 - 20		118	9.66
樹種計							118	9.66
キハダ類	生立木		一般用	込	6 - 20		10	0.31
樹種計							10	0.31
イタヤカエデ	生立木		一般用	込	6 - 20		22	1.80
樹種計							22	1.80
ニレ	生立木		一般用	込	6 - 20		72	5.15
					22 - 32		21	5.87
樹種計							93	11.02
他L	生立木		一般用	込	6 - 20		869	41.53
					22 - 32		25	5.82
樹種計							894	47.35
L計							1,137	70.14
合計							4,758	2,250.19

特約事項

1 事業計画書等の提出及び承認

- (1) 買受人は、事業着手の 45 日前（年末年始を除く）までに現地を精査のうえで「立木販売事業着手届及び事業計画書」及び「伐採及び搬出に係るチェックリスト」について事業地を所轄する森林官を経由のうえ森林管理（支）署に提出し、その内容について森林管理署長等の承認を受けること。また、当該物件を搬出するために搬出路及び土場等を作設する場合は着手届に併せて「搬出路等作設申請図」を提出し、森林管理署長等の承認を受けてから作業に着手すること。
- (2) 事業計画書の承認を受けた後、事業着手前に「立木販売における誤伐防止のためのチェックポイント」及び「伐採等作業計画及び車両系木材搬出機械作業計画の写し（組み合わせた作業計画でも可、下請けの場合は当該会社により作成したもの）」を森林官等経由のうえ森林管理（支）署に提出すること。
- (3) 事業着手後に、事業期間、搬出路作設等の内容が当初の届出から変更になる場合は作業を中止し、再度着手届等を提出し承認を受けてから作業を再開すること。

2 林地保全、河川汚濁防止等

- (1) 別紙 1「北海道森林管理局の立木販売における主伐時の伐採・搬出指針」を遵守すること。
- (2) 集材に伴い他の立木に損傷を与える恐れのある場合は、当該木にあて木等をして残存木の保全に努めること。
- (3) 土場の箇所、搬出路の選定の際には、森林官と十分打合せを行うとともに、極力既設の土場及び既設の搬出路・森林作業道を利用すること。また、初回間伐等で既設の搬出路・森林作業道がなく新設する場合や二回目以降の間伐等でやむを得ず搬出路を追加する場合等は次によること。
 - ア 搬出路を作設する場合はバックホウを使用すること。
 - イ 搬出路の縦断勾配は概ね 10 度(18%)以下とし、やむを得ない場合は短い区間に限り概ね 14 度(25%)程度までとする。
 - ウ 搬出路の幅員は 3 m とする。ただし、必要に応じて 0.5 m 程度の余裕を付加することができる。
 - エ 搬出路の切土高は、概ね 1.5 m 程度とする。
 - オ 搬出路の伐開幅は、必要最小限とする。
 - カ 溪畔周辺（溪畔周辺とは、常時水流のある溪流や河川（国有林野施業実施計画図や国土地理院の地形図（1/25,000）に掲載されている溪流、河川）、湖沼等の水辺（通常、増水や氾濫といった攪乱を直接受ける場所を含む）から概ね片側 25m を目安）における搬出路の作設は原則行わないものとし、やむを得ず作設する場合も横断のみに留め、溪畔内や溪畔沿いに長距離にわたって作設することは避けるものとする。
- (4) トラクタ集材に当たっては、ウインチを利用する等、林内への林業機械の走行は極力抑制する。ただし、緩傾斜地でのハーベスタ等による林内作業は除くものとする。
- (5) 搬出完了後に、作設した搬出路の完成図（1/5,000）を提出すること。
- (6) 河川汚濁防止に十分注意して作業すること。
- (7) 伐採搬出に使用した搬出路・森林作業道については、事業終了時に適切な水切りを施工するなど、林地災害等の未然防止を図ること。また、使用した林道等については、運材の終了時に不陸均し・水切り等の措置を行い、通行に支障のないよう回復すること。

- (8) 末木枝条については、地拵、植付け作業に支障となる場所に放置しないこと。
- (9) 森林管理署長等は、買受人が承認を受けた搬出路等の計画と異なる施工、チェックリストの不遵守等により、林地崩壊が発生し又は発生する可能性が高い等林地保全上特に問題があると認めるときは、買受人の負担において植栽や盛土の転圧、排水溝の設置等の必要な措置を命じることができる。この場合において、買受人は森林管理署長等の命に応じ、必要な措置を講じること。
- (10) 入札公告時に宅地造成及び特定盛土等規制法（以下「盛土規制法」という。）の規制区域ではない箇所においても、着手時に規制区域に該当する場合があることから、確認の上、盛土規制法を遵守すること。

3 狩猟期間中の安全対策

北海道が定めるエゾシカ狩猟期間中は、当該国有林を管轄する森林管理（支）署は銃猟安全対策を定めることから、狩猟期間や可猟区域等について事業着手前に必ず確認すること。

なお、事業者は「事業実行中」、「狩猟入林禁止」の看板のほか「発砲禁止」ののぼりを作業地の入口等の視認しやすい場所に設置すること。

また、事業実行箇所を含む周辺国有林において、市町村から有害鳥獣捕獲のため可猟とするよう要請があった場合は、可能な限り協力すること。

4 無人航空機の飛行

国有林野内において無人航空機を飛行させる場合は、「無人航空機を飛行させる場合の入林届」を森林管理署長等に提出するとともに、以下の点に留意すること。

- (1) 航空法等の法令を遵守し、法令に基づく手続きは原則として買受人が行うこと。特に森林内では障害物が多く、常時監視ができないことも想定されることから、飛行方法等によっては航空法に基づく許可等手続きが必要となる場合があるので留意すること。
- (2) 無人航空機による事故を起こし、又は無人航空機を紛失した場合は、速やかに森林管理署長等へ報告すること。こうした場合の無人航空機の回収は、買受人の責任において行うこと。
- (3) 一般の入林者や他の国有林野事業の受注者への危害又は迷惑行為を行わないこと。また、必要に応じて一般の入林者や他の国有林野事業の受注者等と調整を図ること。

5 林野火災防止対策

- (1) 買受人は、林野火災予防の取組として以下の措置を講ずること。
 - ア 作業現場及びその周辺の産物等の保全と火災の予防について万全の措置を講ずるものとし、作業実行に伴って発生した雑木、草等を野焼きしてはならないこと。
 - イ 作業員等の喫煙場所を指定し、指定場所以外での火気の使用を禁止しなければならないこと。
 - ウ 喫煙場所を指定する際は、車内・屋内及び林道・作業道等の路網上を優先して指定することとし、作業中の喫煙を厳禁としなければならないこと。
 - エ 指定場所において火気の使用を伴う喫煙を行う際には、周辺の可燃物（落葉落枝等）の除去を徹底するとともに、吸い殻に残った火による火災発生を防止するため、喫煙後は消火を徹底した上で、吸い殻は必ず持ち帰らなければならないこと。
 - オ 刈払機、チェーンソー等の機械を枯草や枝条等のある作業地で使用する際には、飛

び火等による火災を起こさないよう注意して作業を行わなければならないこと。

- (2) 買受人は、(1)の各事項について、作業に従事するすべての作業員に対して、周知徹底すること。

6 ナラ枯れ被害拡大防止に対する対応

- (1) ナラ枯れの被害に関する対応については、別紙2「北海道内におけるナラ枯れ被害木等の伐採・移動に関する指針」（北海道水産林務部林務局森林整備課）に基づき適切に対応することのほか、ナラ枯れ被害状況を踏まえた森林官等の指導に従うものとする。なお被害が拡大した際は、被害地域について範囲が広がることから着手前の現地踏査等で被害の確認の有無を確認すること。また着手時に被害地域以外だったとしても事業実行中に被害木が発見された場合には、被害地域と同様の対応とする。
- (2) 被害木及び被害木と推定されるものが発見された場合については、その立木にテープ等で標示するとともに、位置情報を速やかに森林官へ報告すること。

7 その他

- (1) 森林官と十分打ち合わせし、その指示に従うこと。
- (2) 希少野生生物を発見した場合は、速やかに森林官に連絡し、その指示に従うこと。
- (3) 事業実行に伴って、買受人の過失により森林法等の法規に違反した場合は、国有林として買受人を告発することも有りえること。
- (4) 民有林との境界付近で作業する場合は、境界に埋設してある境界標（石標等）を確認し、越境等の無いようにすること。
- (5) 当署では除雪等の対応は行わないことから、必要な場合は買受人の負担において行うこと。
- (6) 林道保護のため、各年3月16日から5月31日までの期間は原則運材を停止すること。

北海道森林管理局の立木販売における主伐時の伐採・搬出指針

本指針は、「主伐時における伐採・搬出指針」（令和 3 年 3 月 16 日付け 2 林整整 1157 号林野庁長官通知（以下「林野庁長官通知」という。））に基づき、北海道森林管理局管内の地形・地質、土質や気象条件等を踏まえ、定めたものである。

1 目的

森林資源が本格的な利用期を迎える中、森林の有する多面的機能を確保しつつ、森林資源を循環利用し、適切な森林整備を推進することが求められている。

一方、前線や台風等に伴う豪雨が頻発し、山地災害の激甚化及び多様化により、山地の崩壊等の発生に対する住民の関心が高まっている。

このため、立木の伐採・搬出に当たっては、それに伴う土砂の流出等を未然に防止し、林地保全を図るとともに、生物多様性の保全にも配慮しつつ、立木の伐採・搬出後の林地の更新を妨げないように配慮すべきである。

これらを踏まえ、本指針は、立木販売の買受人が主伐時の立木の伐採・搬出に当たって考慮すべき最低限の事項を目安として示すものである。

なお、間伐時においても準用することとする。

2 定義

- (1) 搬出路とは、立木の伐採、搬出等のために林業機械等が一時的に走行することを目的として作設される仮施設をいう。なお、「森林作業道作設仕様書」（北海道森林管理局製品生産事業請負仕様書別紙）に基づく間伐等による木材の集材及び搬出並びに主伐後の再造林等の森林整備に継続的に用いられる森林作業道とは区別する。
- (2) 土場とは、搬出路を使用して木材等を搬出するため、木材等を一時的に集積し、積込みの作業等を行う場所をいう。

3 伐採の方法及び区域の設定

- (1) 立木の伐採を行う際には、対象となる立木の生育する土地の境界を超えて伐採する誤伐を行わないように、あらかじめ伐採する区域の明確化を行うものとする。
- (2) 土砂の流出又は林地の崩壊の危険のある箇所、溪流沿い、尾根筋等において伐採を行う際には、林地の保全及び生物多様性の保全に支障を来さないよう、伐採の適否等について、森林管理署長等と調整するものとする。
- (3) 林地の保全及び生物多様性の保全のため、あらかじめ示された保護樹帯や保残木は保全するものとする。なお、やむを得ずこれらの箇所に架線や搬出路を通過する場合には、その影響範囲が最小限となるよう努めるものとする。

4 搬出路及び土場の計画及び施工

搬出路及び土場については、主伐時における伐採・搬出に当たっての一時的な利用を前提としているため、原則として丸太組工、暗きょ等の構造物を必要としない配置とし、以下に留意するものとする。

(1) 林地保全に配慮した搬出路及び土場の配置及び作設

- ① 資料及び現地踏査により、伐採する区域の地形、地質、土質、気象条件、湧水、地表水の局所的な流入などの水系、土砂の流出又は地割れの有無等を十分に確認するものとする。その上で、搬出路又は土場の作設によって土砂の流出又は林地の崩壊が発生しないよう、地形に合わせた作業システム（集材方法及び使用機械）を選定し、地形及び地質の安定している箇所を通過する必要最小限の搬出路又は土場の配置を計画するものとする。

- ② 立木の伐採・搬出に当たっては、地形、地質、土質、気象条件等に応じて、道内において定着している集材方法も考慮し、路網と架線を適切に組み合わせるものとする。特に急傾斜地などにおいて、やむを得ず搬出路又は架線集材のための土場の作設が必要な場合には、のり面を丸太組みで支える等の十分な対策を講じるものとする。
 - ③ 搬出路又は土場の作設開始後も土質、水系その他の伐採現場の状態に注意を払い、搬出路及び土場の配置がより林地の保全に配慮したものとなるようにする。
 - ④ 搬出路の線形については、ヘアピンカーブ等の曲線部を除き、極力等高線に合わせるものとする。
 - ⑤ ヘアピンカーブを設置する必要がある場合においては、尾根部その他の地盤の安定した箇所を設置するものとする。
 - ⑥ 搬出路又は土場の作設により露出した土壌から土砂が流出し、濁水や土砂が溪流へ直接流入することを防ぐため、一定幅の林地がろ過帯の役割を果たすよう、搬出路及び土場は溪流から距離をおいて配置する。また、土質が溪流の長期の濁りを引き起こす粘性土である場合は、搬出路又は土場の作設を可能な限り避けるものとする。やむを得ず作設を行う必要があるときは、土砂が溪流に流出しないよう必要に応じて編柵工等を設置するものとする。
 - ⑦ 搬出路については、沢を横断する箇所が少なくなるように配置するものとする。特に一般的に崩壊しやすい箇所をやむを得ず通過する必要がある場合は、通過する区間を極力短くするとともに、幅員、排水処理、切土等を適切に実施するものとする。
 - ⑧ 伐採する区域内のみで搬出路の適切な線形、配置、縦断勾配等を確保することが困難な場合には、当該区域の隣接地を経由するよう努めるものとする。このとき、搬出路の作設に当たっては、森林管理署長等と協議を行うものとする。
- (2) 周辺環境への配慮
- ① 搬出路及び土場については、人家、道路、鉄道その他の重要な保全対象又は水道の取水口が周囲にない箇所を基本とし、特に保全対象に直接被害を与える箇所は避けるものとする。ただし、やむを得ず作設する場合は、人家、道路、鉄道その他の重要な保全対象に対し土砂、転石、伐倒木等が流出又は落下しないよう、必要に応じて保全対象の上方に丸太柵工等を設置する等の対策を講じるものとする。
 - ② 生物多様性の保全のため、希少な野生生物の生育又は生息情報を知ったときは、線形及び作業の時期の変更等について森林管理署長等と協議を行い、必要な対策を実施するものとする。
 - ③ 集落、道路等からの景観に配慮し、必要最小限の搬出路及び土場の配置及び作設方法となるよう調整するものとする。
- (3) 路面の保護と排水の処理
- 搬出路及び土場を安定した状態で維持するためには、適切な排水処理を行うことが重要である。
- このため、原則として路面の横断勾配を水平にした上で、縦断勾配を可能な限り緩やかにし、かつ、波形勾配を利用することにより、こまめな分散排水を行うものとする。これによることが困難な場合又は地下水の湧出、地形的な条件による地表水の局所的な流入若しくは滞水がある場合は、状況に適した横断溝等を設置するものとする。
- このほか、以下の点に留意するものとする。
- ① 横断溝等については、路面の縦断勾配、当該区間の延長及び区間に係る集水区域の広がり、溪流横断の有無等を考慮して、路面水がまとまった流量とならない間隔で設置するものとする。
 - ② 横断溝等やカーブを利用して分散排水するものとする。排水が集中する場合は、安全に排水できる箇所（安定した尾根部や常水のある沢等）をあらかじめ決めておくものとし、排水先に適した箇所がない場所では、素掘り側溝等により導水するものとする。
 - ③ 溪流横断箇所においては、流水が道路等に溢れ出ないように施工し、作業期間中はその維持管理を十分に行うとともに、作業終了時には可能な限り原状に復旧するものとする。

とする。

- ④ 洗い越し施工を行う場合においては、横断箇所では搬出路の路面に比べ低い通水面を設けることで、流水の路面への流出を避けるようにする。通水面については、一箇所には流水が集中して流速が高まることのないよう、水が薄く流れるように設計し、洗い越しの侵食を防止するものとする。越流水が生じても水の濁りが発生しにくくなるよう大きめの石材を路面に設置するなどにより安定させ、土砂の流出のおそれがある場合は、撤去するものとする。
- ⑤ 曲線部に雨水が流入しないよう、曲線部上部入口手前で排水するものとする。
- ⑥ 地下水の湧出又は地形的な条件による地表水の局所的な流入又は滞水がある場合は、大雨時の状況も想定した上で、適切な形状及び間隔で側溝や横断排水施設を設置し排水するものとする。
- ⑦ 丸太を利用した開きょ等を設置する場合は、走行する林業機械等の重量や足回りを考慮するものとする。また、横断溝等の排水先には、路体の決壊を防止するため、岩や石で水たたきを設置する、植生マットで覆う等の処理を行うものとする。
- ⑧ 水平区間など危険のない場所で、横断勾配の谷側をわずかに低くする排水方法を採用する場合は、必要に応じて盛土のり面の保護措置をとるものとする。なお、木材等の積載時の下り走行におけるブレーキの故障及び雨天又は凍結時のスリップによる転落事故を防止するため、カーブの谷側を低くすることは避けるものとする。

(4) 切土・盛土

搬出路及び土場については、締固めを十分に行った堅固な土構造による路体とすることを基本とする。

締固めの効果は、

- ・ 荷重が載ったときの沈下を少なくすること
- ・ 雨水の浸透を防ぎ土地の軟化や膨張を防ぐこと
- ・ 土粒子のかみ合わせを高め、土構造物に強さを与えること

などにあることを十分理解し、林業機械等が安全に通行できる路体支持力が得られるよう施工するものとする。

また、切土又は盛土の量を抑えるために、幅員や土場等の広さは作業の安全を確保できる必要最小限のものとし、切土又は盛土の量を調整するなど、原則として残土処理が発生しないようにするものとする。やむを得ず残土が発生しそれを処理する場合には、宅地造成及び特定盛土等規制法（昭和 36 年法律第 191 号）をはじめとする各種法令に則して適切に処分する。

① 切土

切土については、事業現場の地山の地形、地質、土質、気象条件、林業機械等の作業に必要となる空間などを考慮しつつ、発生土量の抑制と切土のり面の安定が図られるよう適切に行う。

切土高は傾斜が急になるほど高くなるが、ヘアピンカーブの入口など局所的に 1.5 m を超えざるを得ない場合を除き、切土のり面の安定や機械の旋回を考慮し 1.5 m 程度以内とすることとし高い切土が連続しないようにすることが望ましい。

切土のり面勾配については、よく締まった崩れにくい土砂の場合は 6 分、風化の進度又は節理の発達の違い岩石の場合は 3 分を標準とし、地形、地質、土質、気象条件等の条件に応じて切土のり面勾配を調整するものとする。

なお、土質が、岩石であるときや土砂であっても切土高が 1.2 m 程度以内であるときは、直切が可能な場合があり、土質を踏まえ検討するものとする。

崖すいでは切土高が 1 m でも崩れる一方、シラスでは直切が安定するなどの例もあり、直切の可否は土質、近傍の現場の状況等を基に判断する。

② 盛土

ア 盛土については、事業現場の地山の地形、地質、土質、気象条件、搬出路の幅員、林業機械等の重量等を考慮し、路体が支持力を有し安定するよう適切に行うものとする。

堅固な路体を作るため、盛土は複数層に区分し、各層ごとに 30 cm 程度の厚さとなるよう十分に締め固めて施工するものとする。

イ 盛土のり面勾配については、盛土高や土質等にもよるが、概ね 1 割より緩い勾配とする。やむを得ず盛土高が 2 m を超える場合は、1 割 2 分より緩い勾配とする。

ウ ヘアピンカーブにおいては、路面高と路線配置を精査し、盛土箇所を谷側に張り出す場合には、締固めを繰り返し行うなどして、路体に十分な強度をもたせるようにする。

エ 小渓流や沢、湧水が見られる箇所、地形的な条件による地表水の局所的な流入がある箇所では、盛土を避け、土場は設置しない。やむを得ずそのような場所に盛土する場合には、4（3）に留意して横断溝等を設置するものとする。

オ 盛土の土量が不足する場合は、安易に切土を高くして山側から谷側への横方向での土量調整を行って補うのではなく、当該盛土の前後の路床高の調整など縦方向での土量調整を行うものとする。

5 伐採・造材・集運材における作業実行上の配慮

（1）搬出路及び土場については、作業が終了して次の作業まで一定期間使用しない場合には、流路化による土砂の流出防止や、植生回復に配慮し、路面に枝条を敷設するなどの措置を講じるものとする。

（2）搬出路又は土場の路面のわだち掘れ、泥濘化及び流路化を避けるため、降雨等により路盤が多量の水分を帯びている状態では通行しない。やむを得ず通行する場合には、丸太の敷設等により、路面のわだち掘れ等を防止するものとする。

（3）やむを得ず伐採現場が人家、道路、鉄道その他の重要な保全対象の周囲に位置する場合には、伐倒木、丸太、枝条及び残材、転石等の落下防止に最大限の注意を払い、必要な対策を実施するものとする。

6 事業実施後の整理

（1）枝条及び残材の整理

① 枝条及び残材については、木質バイオマス資材等への有効利用に努めるものとする。

② 枝条又は残材を伐採現場に残す場合には、以下の点に留意するものとする。

ア 伐採後の植栽作業を想定して、伐採作業時から伐採後の地拵等の作業が効率的に行えるよう枝条等を整理するものとする。

イ 林地の表土保護を目的とした枝条の敷設による整理を行うなど、枝条又は残材を置く場所を分散させ、杭を打つなどの対策を講じるものとする。

ウ 天然更新を予定している区域では、枝条等が萌芽更新、下種更新等の妨げとならないように留意し、枝条等を山積みになることを避けるものとする。

エ 枝条等が出水時に溪流に流れ出ること、雨水を滞水させること等により林地崩壊を誘発することがないように、沢に近い場所、溪流沿い、搬出路、土場、林道等の道路脇に積み上げないものとする。

（2）搬出路及び土場の整理

① 搬出路及び土場については、原則として植栽等により植生の回復を促すものとする。また、路面水の流下状況等を踏まえ、植生が回復するまでの間、土砂の流出等が抑えられるよう、十分な深さの横断溝等、植生回復まで耐えうる排水処置を行うものとする。なお、植生回復のため作設時に剥ぎ取った表土の埋め戻しを行う場合は、これらの表土が流出しないようしっかりと締め固めるものとする。

② 立木の伐採・搬出に使用した資材、燃料等の確実な整理及び撤去を行うものとする。

（3）森林管理署長等の現地確認

全ての作業が終了し、伐採現場を引き上げる前に、伐採現場における枝条及び残材の整理の状況、搬出路及び土場の整理の状況等を森林管理署長等と現地で確認し、必要な措置を行うものとする。

7 その他

- (1) 搬出路又は土場の作設を含む立木の搬出に当たっては、森林法（昭和 26 年法律第 249 号）その他の関係法令に基づく各種手続きを森林管理署長等に提出するものとする。
- (2) 買受人は、労働安全衛生法（昭和 47 年法律第 57 号）その他の労働関係法令を遵守し、労働災害の防止、労働環境の改善に取り組むものとする。
- (3) 本指針については、林野庁長官通知の見直しを基に適宜見直しを行っていくものとする。

北海道内におけるナラ枯れ被害木等の 伐採・移動に関する指針

北海道水産林務部林務局森林整備課

北海道ナラ枯れ被害対策基本方針（令和6年森整第1080号）第3の3(3)アに定めるナラ類等の伐採・移動について、次のとおり定める。

1 目的

近年、カシノナガキクイムシ（以下「カシナガ」という。）が媒介する病原菌「ナラ菌」により、ナラ類等が集団的に枯死する「ナラ枯れ」が全国的に発生しています。

カシナガは体長5mm程度の虫で、6月～8月頃にナラ類等の幹に入り込みます。カシナガが持ち込むナラ菌が増殖した木の多くは、その年の8月～9月頃には枯死します。

北海道では令和5(2023)年度に初めてナラ枯れが確認され、令和6(2024)年度には、その被害が拡大しており、今後も被害の更なる拡大や長期化が懸念されています。

道では、ナラ枯れ被害の拡大防止に向けて、林業・木材産業関係者の皆様が被害地域等でナラ類等の伐採や移動を行う際に守っていただきたい事項を、留意事項としてとりまとめましたので、対応についてのご協力をお願いします。

2 留意事項

(1) 被害地域でのナラ類等の伐採/移動（被害木）

・被害木は、5月末までに適切に伐採・処理する。

＊被害木にはカシナガが潜んでいるおそれがあります。6月～9月はカシナガが被害木から羽化・脱出する時期（以下「脱出時期」という。）であり、新たな被害が発生することが懸念されます。

・被害木は、「伐採後速やかに搬出・処理する」など、適切な処理を行う。

＊被害木を伐採後に、林内に集積しておく、カシナガを誘引し、被害拡大につながることを懸念されます。

⇒道は、試験研究機関の協力のもと、被害木の適切な処理方法を「ナラ枯れ被害木処理マニュアル」として整理・公表しています。マニュアルに沿った処理をお願いします。

＊被害継続地域においては、二次被害防止に必要な範囲については行政機関が積極的に関わり、重点的に被害木の処理を行うこととする。ただし、林外への搬出が困難な場合は、伐採した被害木を伐採した場所の近くに安全な状態で残置しても差し支えありません。

＊未被害地域において被害木が確認された場合についても、被害拡大防止の観点から、適切に処理するようお願いします。

・被害木は、被害拡大の防止に十分に配慮した上で利用することも可能です。

＊カシナガの駆除効果が期待される炭、チップ、薪への利用は、被害地域が含まれる市町村内で加工等が可能です。

＊製材への利用は、原木の保管中にカシナガが拡散する可能性があるため、被害継続地域の森林以外の場所で保管し、被害継続地域内で加工等が可能です。

⇒道は、試験研究機関の協力のもと、「ナラ枯れ被害対策における伐採処理・利用等の取扱いについて（解説編）」を整理・公表しています。

・山土場や製材工場土場などの丸太から穿入痕が確認された場合も、被害木同様に扱う。

＊山土場や製材工場土場などの丸太に穿入痕が確認された場合、その丸太からカシナガが羽化・脱出し、新たな被害が発生することも懸念されます。

⇒道の処理マニュアルに定める方法に準じ、くん蒸・チップ化・焼却等による処理をお願いします。なお、材の大きさなどの状況により、マニュアルに沿った処理が困難な場合は個別に検討します。また、薬剤を用いた、くん蒸処理後の材の活用の適否は、各実施主体において薬剤メーカーに確認するなど、適切に対応して下さい。

(2) 被害地域でのナラ類等の伐採（未被害木）

・被害地域では、ナラ類等を6月から9月の間は伐採しない

＊ナラ類等の伐採や枝払い等を脱出時期に行うことは、近隣に生息するカシナガを誘引し、被害の拡大につながります。なお、ナラ類等を単木的に除外して施業を行うことが困難な場合は、伐採後速やかに林外に搬出してください。

・未被害木についても、「伐採後速やかに搬出する」など、適切な対応を行う。

＊未被害木でも伐採後に林内に集積しておくとかシナガを誘引し、被害拡大につながる懸念されますので、特に6月～9月の間は被害地域及び被害監視地域内の林内に集積・保管しないとともに、野外での集積・保管も極力行わないで下さい。

・林外に搬出した材についても、5月末までに焼却・破碎・製材等を極力行う。

＊林外に搬出した材にカシナガが穿入していた場合、丸太からカシナガが脱出する可能性があることから、脱出時期前の5月末までに焼却等を行うことが望ましいです。

(3) 被害地域から被害地域が含まれない市町村への移動（被害木、未被害木）

・被害木は移動しない。未被害木であっても極力移動は行わない。


＊カシナガの穿入痕は小さく発見しづらく被害の判定が難しいことがあります。未被害木でどうしても移動が必要な場合には、移動前及び移動後にカシナガの穿入痕がないか十分確認して下さい。

・販売者は、販売先や譲渡先等木材の受け入れ先に通知書を配布する（道に写しを提出）

＊被害地域から搬出された材であることや、受入材が被害発生リスクのあることを地域で共有するため、未被害のナラ類等を移動する場合には販売者は受け入れ先に対し、通知書を提出して下さい。また、受け入れ先に対して、脱出時期前の5月末までに焼却・破碎・製材等を極力行うよう伝達して下さい。

⇒当年度以降の「被害監視区域」を設定する参考としますので、道への通知書（写）提出にもご協力をお願いします。

(参考) A市の被害木の移動可能範囲の模式図

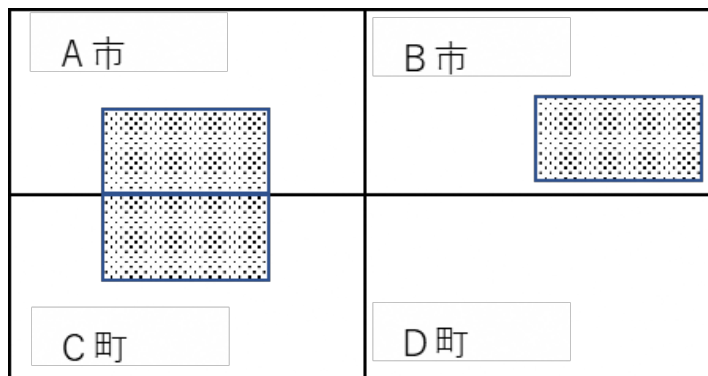

※ 網掛けは被害地域、白地は未被害地域


- ・ 被害地域が含まれるA市内全域に移動可
- ・ 被害地域が含まれるA市からB市C町内全域に移動可
- ・ 被害地域が含まれるA市から被害地域が含まれないD町への移動は不可

<参考>

1 被害地域の考え方

【これまで分かっていること】

- ・被害地域内の立木には、カシナガが侵入する可能性がある。
(脱出時期(6～9月)の伐採・搬出には要注意。
被害木の確認された周囲(半径1～2km)での被害には要注意)
- ・伐採後の丸太には、カシナガを誘引する揮発成分がある(被害木でなくても同様)
- ・立ち枯れ木だけでなく、土場の丸太にもカシナガは侵入し、増殖・脱出する

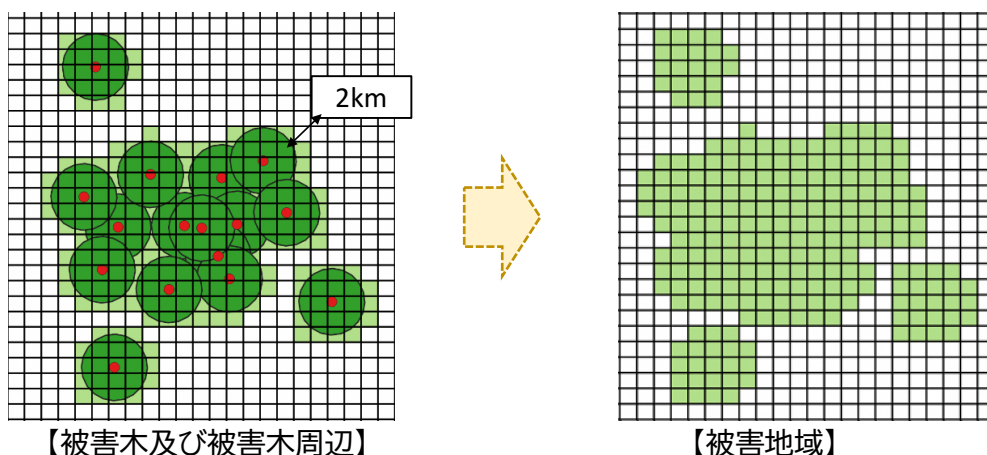

<凡例>

- ・赤点・・・被害木
- ・緑色・・・被害木から半径2kmの円
- ・薄緑色・・・被害地域(半径2kmの円と全部または一部が重なるメッシュ)
- ・白色・・・未被害地
- ・メッシュ・・・国土交通省が公開している1kmメッシュ

○被害地域図作成の手順

(1) 被害地域の作成

被害木から半径2kmの円と重なるメッシュ把握

(2) 被害地域の図示

円及び被害木を消した図を作成・公開

2 各種用語の定義

○ナラ類等

- ・「ミズナラ、コナラ、アカナラ、カシワなどのナラ類やクリ」など、北海道に生育し、ナラ枯れ被害を受ける樹木をいう。なお、ブナは「ナラ枯れ」をうけない

○被害木

- ・カシナガによるナラ枯れの被害木(枯死木、カシナガの穿入が認められる生立木)

○被害地域

- ・前年又は当年に確認された被害木から半径2kmの円と重なるメッシュの範囲。メッシュは国土交通省が公開している1kmを使用。被害地域は毎年度、上空調査及び現地調査の結果を踏まえて変更する。

○被害先端地域

- ・被害地域の拡大(未被害地域での被害発生)に影響する可能性が高い地域。

○被害継続地域

- ・被害地域の拡大に影響する可能性が低い地域。被害地域のうち、被害先端地域を除いた範囲。

*被害地域は、被害木の発生状況を踏まえ、適宜更新し、道のホームページで公表しています。

<水産林務部林務局森林整備課 HP> <https://www.pref.hokkaido.lg.jp/sr/srs/>

<お問い合わせ先>

- ・北海道 水産林務部 林務局 森林整備課
- ・最寄りの(総合)振興局 産業振興部 林務課 森林整備係

ナラ枯れ被害地域におけるナラ類等の伐採・移動通知書

年 月 日

(受け入れ先) 様
(受け入れ先住所)
(木材集積場所の住所)
(受け入れ先電話番号)

(販売者住所)
(販売者氏名)
(販売者連絡先電話番号)

この木材には、ナラ枯れの被害材が混入しているおそれがありますので、「北海道内におけるナラ枯れ被害木等の伐採・移動に関する指針」に基づき、次のとおり通知します。

記

1 ナラ枯れ被害の監視について

ナラ枯れの被害材が混入していた場合、周囲でナラ枯れが発生する可能性がありますので、本木材を集積する箇所の半径2 kmの範囲内にナラ枯れ被害が発生していないか、自主的に被害の監視を行ってください（特に8月～9月にかけて枯死することが多いため、この時期は重点的に監視を行ってください）。

2 ナラ枯れ被害対応

(1) 本木材からカシナノナガキクイムシの穿入痕と疑われる痕が見つかった場合

速やかに最寄りの（総合）振興局産業振興部林務課森林整備係まで連絡してください。

その後、道や試験研究機関による調査の結果、ナラ枯れ被害材と判定された場合は、被害材の処理が必要となります。処理については、販売者・受け入れ者で協議を行う必要があるため、被害材であることが判明した場合、受け入れ者は速やかに販売者に連絡してください。

(2) 集積場所周辺でナラ枯れ被害が疑われる樹木が見つかった場合

ナラが枯死し、木の根元に木くずや糞の混合物（フラス）が堆積している場合や、幹に穿入した痕跡がある場合などナラ枯れ被害が疑われる樹木が見つかった場合は、速やかに最寄りの（総合）振興局産業振興部林務課森林整備係まで連絡してください。

【注意】

- ・販売者は、本通知書の写しを北海道水産林務部林務局森林整備課に提出してください。
< F A X : 011-232-1297 メール : suirin.shinsei2@pref.hokkaido.lg.jp >
- ・また、販売者は受け入れ者から被害材であることが判明した旨の連絡があった場合、伐採が行われた位置（市町村や林小班など）がわかる情報の提供にも協力してください。
* 伐採地のわかる書類を通知毎に整理しておくこと、連絡後の確認が容易です。
例：合法性証明として活用できる書類（「伐採及び伐採後の造林の届出書」や「森林管理署等と交わした売買契約書」など）の写しを通知と併せて保管
- ・販売者が新たな受け入れ先に通知を行う際には、本通知書に、
 - 「北海道ナラ枯れ被害対策基本方針」
 - 「北海道内におけるナラ枯れ被害木等の伐採・移動に関する指針」
 - 「ナラ枯れ周知用パンフレット（ナラ枯れかも！！情報提供にご協力ください）」を添付し、ナラ枯れ被害の注意喚起をしてください
（北海道水産林務部林務局森林整備課のホームページから入手できます）
- ・「木材集積場所住所」には販売者が把握している集積場所（荷下ろしを行う工場土場等）を記載してください。複数の場所に荷下ろし・集積する場合は全て記載してください。
受け入れ者が集積場所を移動した場合、受け入れ者は移動先で監視を行ってください。

造林事業請負契約書（案）

- 1 事業名 8年度根釧東部署【別海地区】立木販売・造林請負一括事業第4号
- 2 事業場所 根釧東部森林管理署 1128 林班ぬ小班ほか
- 3 事業量 地拵（大型機械） 7.92 h a
植付（コンテナ苗） 7.92 h a （13,460 本）
- 4 事業期間 契約締結日の翌日から
令和10年11月30日まで
ただし、作業種別又は箇所別の事業期間は、別紙事業内訳書のとおり
- 5 請負金額 金 円也
（うち取引に係る消費税及び地方消費税（以下「消費税」という。）額
金 円也）
〔注〕（ ）の部分は、請負者が課税対象業者である場合に使用する。
- 6 選択条項 別冊約款中选择される条項は次のとおりである。
（適用されるものは○印、削除されるもの×印。）

適用削除の区分	選択事項		選択条項
×	契約保証金の納付		第4条第1項第1号
×	契約保証金の納付に代わる担保となる有価証券等の提供		第4条第1項第2号
×	銀行、発注者が確実と認める金融機関等の保証		第4条第1項第3号
×	公共工事履行保証証券による保証		第4条第1項第4号
×	履行保証保険契約の締結		第4条第1項第5号
×	支給材料及び貸与品		第15条
×	前金払	分の 以内	第35条第1項
×	中間前金払		第35条第4項
○×	部分払	4回以内	第38条
○	国庫債務負担行為に係る契約の特則		第40条

（注）国庫債務負担行為に係る契約にあつては、別紙を添付する。

7 支給材料及び貸与物件

品名	品質規格	数量	引渡予定場所	引渡予定年月日

8 特約事項

- ① 上記の事業について、年限毎に定める国庫債務負担限度額に見合う事業量を確実に履行すること。
- ② 上記の事業は、国庫債務負担限度額を定める年度以前に実施することを妨げないが（部分）完了届の提出は、当該支出設定年度に提出するものとする。

上記の事業について、発注者と請負者は、各々の対等な立場における合意に基づいて、本契約書及び北海道森林管理局ホームページに掲載している国有林野事業造林事業請負契約約款（本事業の公告日現在）によって公正な請負契約を締結し、信義に従って誠実にこれを履行するものとする。

また、請負者が共同事業体を結成している場合には、請負者は、別紙共同事業体協定書により契約書記載の事業を共同連帯して請け負う。

本契約の証として本書 2 通を作成し、当事者記名押印の上、各自 1 通を保有する。

令和 年 月 日

発注者 住所 標津郡標津町南 2 条西 2 丁目 1 番 16 号
氏名 分任支出負担行為担当官
根釧東部森林管理署長 林 裕之 印

請負者 住所
氏名 印

[注] 請負者が共同事業体を結成している場合においては、請負者の住所及び氏名の欄には、共同事業体の名称並びに共同事業体の代表者及びその他の構成員の住所及び氏名を記入する。

別紙

国庫債務負担行為に係る契約の特則

適用削除 の 区 分	選択事項		選 択 条 項
○	各会計年度における請負金の支払限度額	令和 8 年度 0 円	第 40 条 第 1 項
		令和 9 年度 0 円	
		令和 10 年度 円	
○	支払限度額に対応する各会計年度の出来高予定	令和 8 年度 0 円	第 40 条 第 2 項
		令和 9 年度 0 円	
		令和 10 年度 円	
×	前払金		第 41 条
×	翌会計年度の前払金相当額	円	第 41 条 3 項
○×	部分払		第 42 条
×	前払金の支払を受けている場合の部分払額の決定	(a)	第 42 条 第 2 項
		(b)	
○	各会計年度において部分払を請求できる回数	令和 8 年度 回	第 42 条 第 3 項
		令和 9 年度 回	
		令和 10 年度 4 回	

特 記 仕 様 書

8 年度根釧東部署【別海地区】立木販売・造林請負一括事業第 4 号について
下記の事項を定める

記

1. 立木販売と造林事業の混合契約について

本事業は、立木販売と造林事業の混合契約であるため、立木の伐採にあたっては、造林作業の支障とならないよう適切に計画すること。

2. 熱中症対策に資する現場管理費率等の補正の試行について

- (1) 本事業は、日最高気温又は暑さ指数の状況に応じた熱中症対策に資する現場管理費率等の補正の試行を行う対象事業である。
- (2) 用語の具体的な内容は、次のとおりである。
- ① 真夏日：日最高気温が 30 度以上の日（気象庁が公表している地上気象観測所等の気温）又は暑さ指数（WBGT 値）が 25 度以上の日（環境省が公表している観測地点の暑さ指数）。
 - ② 事業期間：事業着手日から事業終了日までの期間をいう。
なお、年末年始休暇分として 6 日間、7 月、8 月又は 9 月を含む事業では夏季休暇分として 3 日間、事業中止期間は含まない（事業期間には不稼働日も含む）。
 - ③ 真夏日率：事業期間内の真夏日を事業期間で除した割合をいう。
なお、不稼働日は事業期間内の真夏日に含めないものとする。
- $$\text{真夏日率} = \text{事業期間中の真夏日} \div \text{事業期間}$$
- (3) 請負者は、契約締結後に提出する事業計画書に、事業期間中における気温の計測方法及び計測結果の報告方法を記載し、監督職員へ提出する。
なお、当試行に取り組まない場合は、事業計画書への記載は不要である。
- (4) 気温の計測方法については、事業現場から最寄りの気象庁の地上気象観測所の気温又は環境省が公表している観測地点の暑さ指数（WBGT 値）を用いることを標準とする。
ただし、これによりがたい場合は、あらかじめ監督職員と協議の上、気象業務法施行規則（昭和 27 年運輸省令第 101 号）第 1 条の 3 の表に基づく気象庁以外の者の行う観測の技術上の基準を満たした方法により得られた事業現場の気温の計測結果又は JISB7922 に準拠した電子式湿球黒球温度指数計（精度区分クラス 2 以上）により測定した値を用いることも可とする。なお、計測資料

の取得又は計測に要する費用は請負者の負担とするものとする。

- (5) 請負者は、事業完了届の提出前にあらかじめ監督職員へ計測結果の資料を提出する。

あわせて、事業終了の見込み日を提示して発注者と協議を行い、事業終了のみなし日を決定する。

なお、当試行に取り組んでいた場合で、例えば「真夏日」が「0日」だったなど、計測結果の提出がなかった場合は請負金額の変更は行わない。

- (6) 発注者は、請負者から提出された計測結果の資料を基に補正值を算出し、現場管理費率等に加算し請負金額の変更を行うものとする。

$$\boxed{\text{補正值 (\%)}} = \text{真夏日率} \times \text{補正係数}^{\ast}$$
 ※補正係数は 1.2 とする。

- (7) 当試行による変更契約は最終変更契約で行うことから事業の進捗に留意すること。

3. 安全確保に資する衛星携帯電話の利用について

- (1) 本事業は、安全確保に資する衛星携帯電話の利用に当たって共通仮設費等へ計上することができる。

- (2) 請負者は、あらかじめ事業現場の通話状況を確認した上で、利用する衛星携帯電話を準備しなければならない。

- (3) 請負者は、事業計画書提出後に準備した衛星携帯電話で試験通話を行い、事業現場において現場代理人が所有している携帯電話が通話不可及び衛星携帯電話が正常に通話できるか監督職員の確認を受けなければならない。請負者は、監督職員が通話に支障ありと判断した場合は、発注者と請負者で協議し、衛星携帯電話の変更又は利用を中止するものとする。

- (4) 請負者は、衛星携帯電話の利用に当たって、次の事項を事業計画書に記載し、監督職員の確認を受けるものとする。なお、事業計画書提出時に利用予定がない場合においても、後日利用を希望する際は、同様に取り扱うものとする。

- ① 衛星携帯電話事業者名
- ② 衛星携帯電話サービス名
- ③ 衛星携帯電話及びこれに関連する機器類（以下「使用端末等」という。）
- ④ 利用料金
- ⑤ 利用期間（○月○日～○月○日まで）
- ⑥ 本事業以外の事業への供用の有無
他事業名（署名・物件名）

- (5) 対象とする経費は、1 台分のリース代金を原則とする。ただし、リース不可の場合は、衛星携帯電話の購入代金を基に損料を算出し、発注者と請負者で協議するものとする。

- (6) 請負者は、事業着手日から事業終了日における衛星携帯電話に関する費用の

支払証明書類等を提出するものとする。合わせて、事業終了の見込み日を提示して発注者と協議を行い、事業終了のみなし日を決めるものとする。

- (7) 対象経費の計上に伴う請負金額の変更は、最終変更契約において行うものとする。
- (8) 衛星携帯電話を、本事業以外の事業地で共用することは妨げない。ただし、同一期間に係るリース料金等を本事業以外の請負契約の経費として計上することはできないものとする。また、事業途中で本事業以外でも当試行による衛星携帯電話を供用することとなった場合には監督職員に申し出ること。
- (9) 当試行による変更契約は最終変更契約で行うことから事業の進捗に留意すること。

事業内記書

大型機械(グラップル等)

8年度根釧東部署【別海地区】立木販売・造林請負一括事業第4号

担当区	林小班	作業種別 (細分)	面積(ha)		作業仕様					作業期間年月日		備考
			区域	実行	刈払 方法	刈幅 (m)	残幅 (m)	連絡 路	伐根 処理	から	まで	
別海	1128 ぬ	新植地拵 (大型機械)	4.32	1.39	全刈				多	契約締結日の翌日	R10.10.31	グラップル等
別海	1128 る	新植地拵 (大型機械)	23.58	6.53	全刈				多	契約締結日の翌日	R10.10.31	グラップル等
		新植地拵 (大型機械) 計	27.90	7.92								
		別海 計	27.90	7.92								
合計			27.90	7.92								

事業内訳書

コンテナ苗植付

8年度根釧東部署【別海地区】立木販売・造林請負一括事業第4号

担当区	林小班	作業種別 (細分)	樹種	面積(ha)		数量 (本)	作業仕様				作業期間年月日		備考
				区域	実行		植付 条数	列間 (m)	苗間 (m)	苗木規格 (号)	から	まで	
別海	1128 め	新植 コンテナ苗植付	カラマツ (コンテナ苗)	4.32	1.39	2,360		4.0	1.4	1	R10.5.1	R10.11.30	
別海	1128 る	新植 コンテナ苗植付	カラマツ (コンテナ苗)	23.58	6.53	11,100		4.0	1.4	1	R10.5.1	R10.11.30	
		新植 コンテナ苗植付 計		27.90	7.92	13,460							
		別海 計		27.90	7.92	13,460							
合計				27.90	7.92	13,460							

設計図書について

入札公告及び北海道森林管理局ホームページに掲載している設計図書（造林事業請負標準仕様書、北海道森林管理局造林事業請負仕様書、図面）については、本事業の公告日現在に交付したものとする。

本 事 業 費 内 訳 表

事業名 8年度根釧東部署【別海地区】立木販売・造林請負一括事業第4号

根釧東部森林管理署

区 分	作業種	細 分	数 量	単 位	単 価	金 額	備 考
直接事業費	地拵・地表処理(大型機械(グラブ等))	新植地拵	7.92	ha			
	コンテナ苗植付	新植	7.92	ha			
		直接事業費計					
間接事業費	共通仮設費	安全費(熊撃退スプレー等含む) 安全費(エゾシカ幟等含む)	1.00	式			
	現場管理費		1.00	式			施工地域: 山間僻地及び離島
	間接事業費計		1.00				
事業原価			1.00				
一般管理費等			1.00	式			
事業価格			1.00				
消費税相当額			10	%			
本事業費計			1.00				

地拵・地表処理(大型機械(グラップル等))プルーフリスト

8年度根釧東部署【別海地区】立木販売・造林請負一括事業第4号

箇所数 2 面積合計 27.90 7.92

担当区	林班	小班	枝番	林種細分	更新方法 の区分	面積		刈払 方法	刈幅 (m)	残幅 (m)	連絡路			刈払率	haあたり30cm以下 伐根処理	林地 傾斜	通勤距離		
						事業量 (ha)	実行面積 (ha)				有無	延長 (m)	刈幅 (m)				自動車 (km)	徒歩 (km)	徒歩 難易
別海	1128	ぬ		複層林	新植地拵	4.32	1.39	全刈						100%	100本以上	0～15°	16		易
別海	1128	る		複層林	新植地拵	23.58	6.53	全刈						100%	100本以上	0～15°	16		易

コンテナ苗植付ブルーフリスト

8年度根釧東部署【別海地区】立木販売・造林請負一括事業第4号

箇所数 2 面積合計 27.90 7.92 本数合計 13,460

担当区	林班	小班	枝番	林種細分	更新方法 の区分	面積		植生の種類	植栽樹種	植栽本数		苗木運搬 距離(km)	苗木小運搬		苗木規格	石礫比	林地 傾斜	通勤距離			植条 数	列間 (m)	苗間 (m)
						事業量 (ha)	実行面積 (ha)			植付総本数 (本)	haあたり 本数(本)		条件	距離 (km)				自動車 (km)	徒歩 (km)	徒歩 難易			
別海	1128	ぬ		複層林	新植	4.32	1.39	雑草(植生70%以上なし、 雑草が70%以上)	カラマツ(コンテナ苗) 1号	2,360	1,698				50cm以下	15%以下	0～15°	16		易		4.00	1.40
別海	1128	る		複層林	新植	23.58	6.53	雑草(植生70%以上なし、 雑草が70%以上)	カラマツ(コンテナ苗) 1号	11,100	1,700				50cm以下	15%以下	0～15°	16		易		4.00	1.40

苗木購入プルーフリスト

8年度根釧東部署【別海地区】立木販売・造林請負一括事業第4号

13,460

<u>作業種</u>	<u>更新方法の区分</u>	<u>苗木</u>	<u>数量(本)</u>
コンテナ植付	新植	カラマツ(コンテナ苗) 1号	13,460

苗木運搬プルーフリスト

8年度根釧東部署【別海地区】立木販売・造林請負一括事業第4号

作業種	運搬距離(km)	トドマツ類数量(本)	カラマツ類数量(本)	合計本数(本)	裸苗 運搬回数	コンテナ苗 運搬回数
コンテナ植付	30		13,460	13,460		2

積上共通仮設費ブルーフリスト

1/1

8年度根釧東部署【別海地区】立木販売・造林請負一括事業第4号

箇所数 1

5.00

担当区	林班	小班	枝番	名称(作業種)	規格	数量	単位
別海	1128	ぬ		「発砲禁止」幟設置・撤去	幟:450*1500mm、生地:オレンジ、文字:黒文字1色 幟用ポール:伸縮3m、PP被覆鋼管	5.00	本

入札書

事業名：8年度根釧東部署【別海地区】立木販売・造林請負一括事業第4号

金

円也

(国に納付します。国から支払いを受けます。)

ただし、立木等買受見積金額と造林事業請負見積金額の差額で消費税及び地方消費税抜きの金額

上記金額に消費税相当額を加算した金額にもとづいて、根釧東部森林管理署長の承認する金額により立木等買受代金を納付すること及び造林事業請負代金の支払いを受けることについて、根釧東部森林管理署1128林班ぬ小班ほかの立木等の買受及びその跡地の造林事業の請負につき、国有林野林産物売払規程、根釧東部森林管理署長の示す契約条件、入札心得を承知の上入札いたします。なお、立木等の買受代金及び造林事業請負代金の内訳金額については、根釧東部森林管理署長の承認するところに異議はありません。

令和 年 月 日

根釧東部森林管理署長 殿

(入札者)

住所

氏名

(代理人)

氏名

(注) 金額欄下の () 書の該当する部分に○を付けること。

立木等買受金額及び造林作業請負金額内訳書

事業名：8年度根釧東部署【別海地区】立木販売・造林請負一括事業第4号

入札金額 (消費税抜き)	立木等買受金額					造林作業請負金額					備考
	樹種	数量 (m ³) A	消費税抜きの 金額 B	消費税込みの 金額 C=(1+消費税率)×B	単価 C/A	工種	数量 (ha) D	消費税抜きの 金額 E	消費税込みの 金額 F=(1+消費税率)×E	単価 F/D	
	カラマツ ほか5種	2,250.19				地拵 (大型機械)	7.92				
						植付 (コンテナ苗)	7.92				
計		2,250.19					15.84				

(注) 1 消費税は消費税額及び地方消費税額を合算した額とする。
2 消費税率は消費税率及び地方消費税率を合算した率とする。

上記のとおり立木等買受金額および造林事業請負金額内訳書を提出いたします。

令和 年 月 日

根釧東部森林管理署長 殿

住所
氏名

立木公売物件総括表

令和8年9月30日 入札

根釧東部森林管理署

物件 番号	樹種	伐採 方法	N L 計	本数 (本)	材積 (m³)	m² 廻り	物 件 所 在 地		保 安 林 協 議	搬 出 期 間	備 考	開 札 結 果						
							林 小 班	担当区				入札 枚数	1 番 札		2 番 札		3 番 札	
													金 額	入 札 者	金 額	入 札 者	金 額	入 札 者
4	カラマツ ほか 5 種	主伐	N L 計	3,621 1,137 4,758	2,180.05 70.14 2,250.19	0.60 0.06 0.47	1128ぬる	別海	伐 採 協 議 保安林外 作 業 行 為 保安林外	引き渡しの日から令和10年7月31日まで	複層伐 混合契約対象物件							
小 計			N L 計	3,621 1,137 4,758	2,180.05 70.14 2,250.19													

※ 本物件はすべて持続可能な森林経営が営まれ、伐採に当たって森林に関する法令に照らし手続きが適切になされた森林の立木である。

樹 材 種 別 一 覧 表

PAGE : 1
根釧東部森林管理署

収穫年度 : 05 年度
調査年度 : 05 年度
復命書番号 : 289

森林事務所 : 別海森林事務所

国有林名 : 別海

林班 : 1128 枝番 :
小班 : ぬ 枝番 :

樹種	材種	生被区分	態様区分	品質区分	直径範囲	本数	材積
カラマツ	一般用	生立木		込	6ー 20	62	11.99
カラマツ	一般用	生立木		込	22ー 32	291	167.65
カラマツ	一般用	生立木		込	34ー 300	101	104.20
		計				454	283.84
計						454	283.84
シラカバ	一般用	生立木		込	6ー 20	25	2.35
		計				25	2.35
計						25	2.35
イタヤカエデ	一般用	生立木		込	6ー 20	12	0.87
		計				12	0.87
計						12	0.87
他L	一般用	生立木		込	6ー 20	334	17.45
他L	一般用	生立木		込	22ー 32	25	5.82
		計				359	23.27
計						359	23.27
				N 2 0 下		62	11.99
				N 2 2 上		392	271.85
				L 2 0 下		371	20.67
				L 2 2 上		25	5.82
				N 計		454	283.84
				L 計		396	26.49
				生立計		850	310.33
				被害計		0	
				総合計		850	310.33

樹種	材種	生被区分	態様区分	品質区分	直径範囲	本数	材積

樹 材 種 別 一 覧 表

PAGE : 2
根釧東部森林管理署

収穫年度 : 05 年度
調査年度 : 05 年度
復命書番号 : 290

森林事務所 : 別海森林事務所

国有林名 : 別海

林班 : 1128 枝番 :
小班 : る 枝番 :

樹種	材種	生被区分	態様区分	品質区分	直径範囲	本数	材積
カラマツ	一般用	生立木		込	6ー 20	464	97.00
カラマツ	一般用	生立木		込	22ー 32	2,139	1,209.42
カラマツ	一般用	生立木		込	34ー 300	564	589.79
		計				3,167	1,896.21
						3,167	1,896.21
シラカバ	一般用	生立木		込	6ー 20	93	7.31
		計				93	7.31
						93	7.31
キハダ類	一般用	生立木		込	6ー 20	10	0.31
		計				10	0.31
						10	0.31
イタヤカエデ	一般用	生立木		込	6ー 20	10	0.93
		計				10	0.93
						10	0.93
ニレ	一般用	生立木		込	6ー 20	72	5.15
ニレ	一般用	生立木		込	22ー 32	21	5.87
		計				93	11.02
						93	11.02
他L	一般用	生立木		込	6ー 20	535	24.08
		計				535	24.08
						535	24.08
				N 2 0 下		464	97.00
				N 2 2 上		2,703	1,799.21
				L 2 0 下		720	37.78
				L 2 2 上		21	5.87
				N 計		3,167	1,896.21
				L 計		741	43.65
				生立計		3,908	1,939.86

樹種	材種	生被区分	態様区分	品質区分	直径範囲	本数	材積
				被害計		0	
				総合計		3,908	1,939.86

位置図

事業名

8年度根釧東部署【別海地区】
立木販売・造林請負一括事業第4号

縮尺

1:20,000


1128

町営畜牛育成牧場

凡例

主伐(複層伐)
地拵・植付

出典：国土地理院電子国土基本図

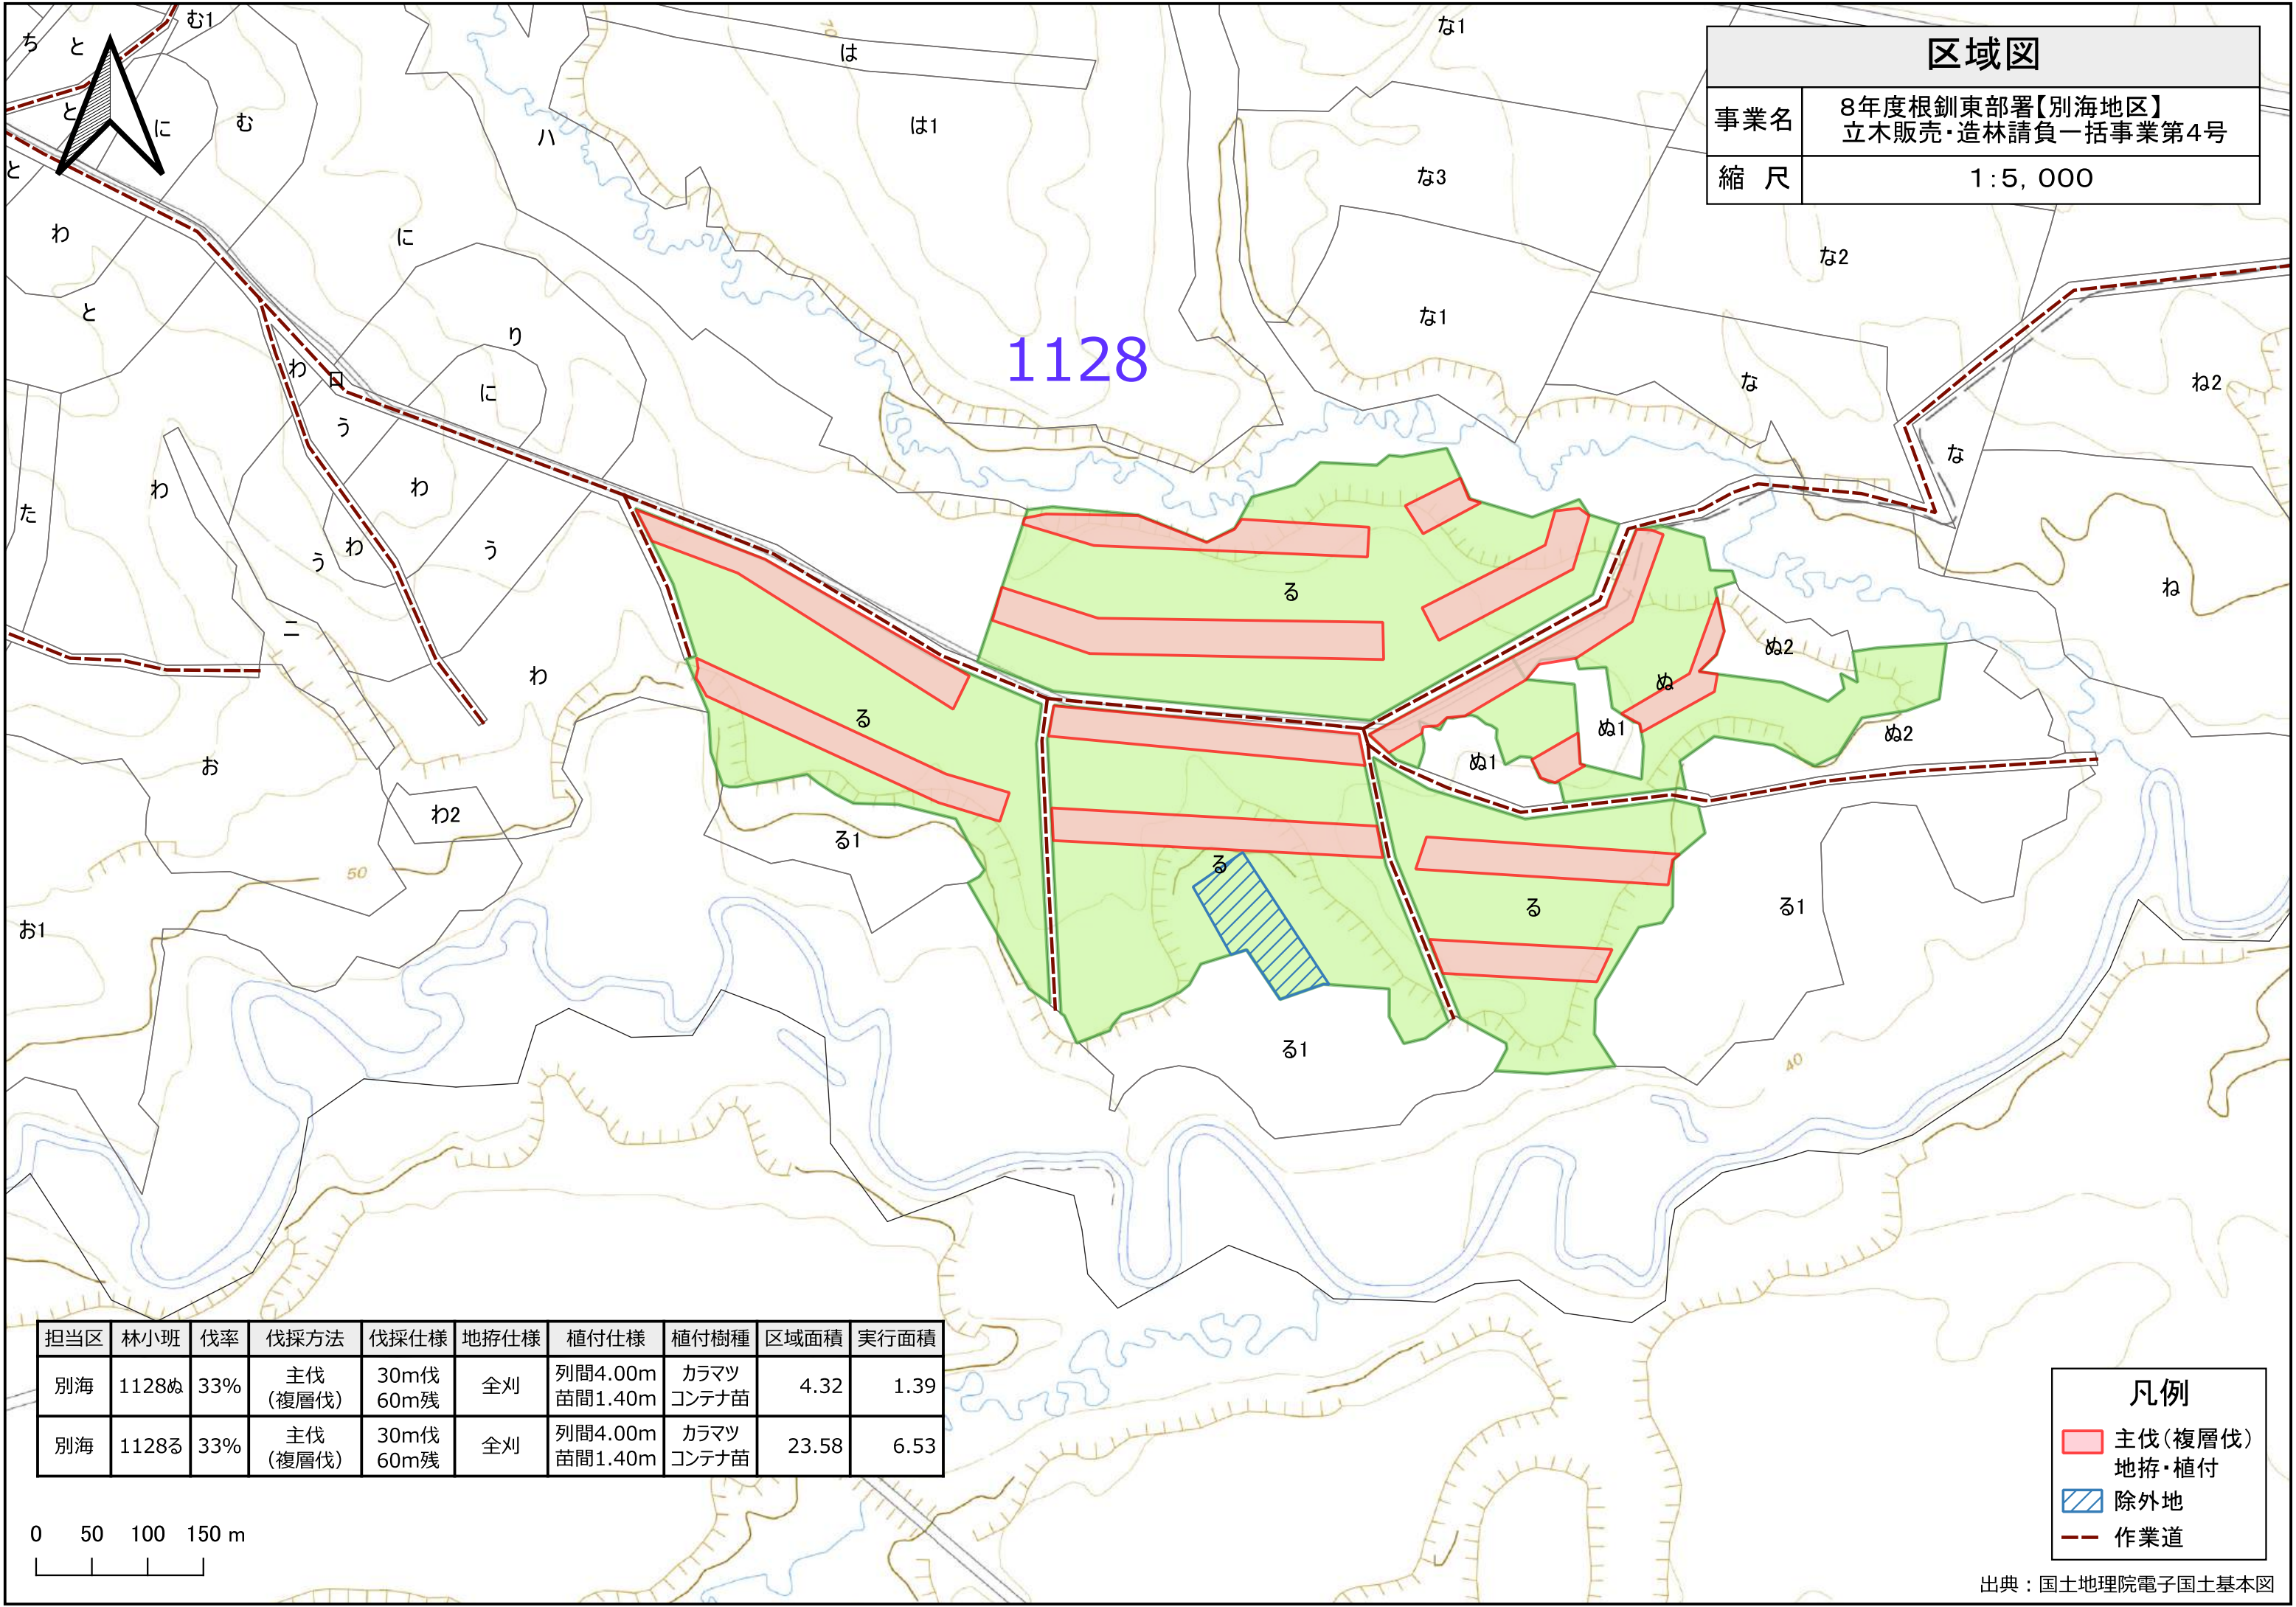

区域図	
事業名	8年度根釧東部署【別海地区】 立木販売・造林請負一括事業第4号
縮 尺	1:5,000

担当区	林小班	伐率	伐採方法	伐採仕様	地拵仕様	植付仕様	植付樹種	区域面積	実行面積
別海	1128ぬ	33%	主伐 (複層伐)	30m伐 60m残	全刈	列間4.00m 苗間1.40m	カラマツ コンテナ苗	4.32	1.39
別海	1128る	33%	主伐 (複層伐)	30m伐 60m残	全刈	列間4.00m 苗間1.40m	カラマツ コンテナ苗	23.58	6.53

凡例
主伐(複層伐) 地拵・植付
除外地
作業道

