


7年度西紋別支署【紋別地区】保全整備(保育間伐等・地拵・植付)第8号  
作業箇所 伐区図  
紋別森林事務所 1202へとちりぬるわ林小班

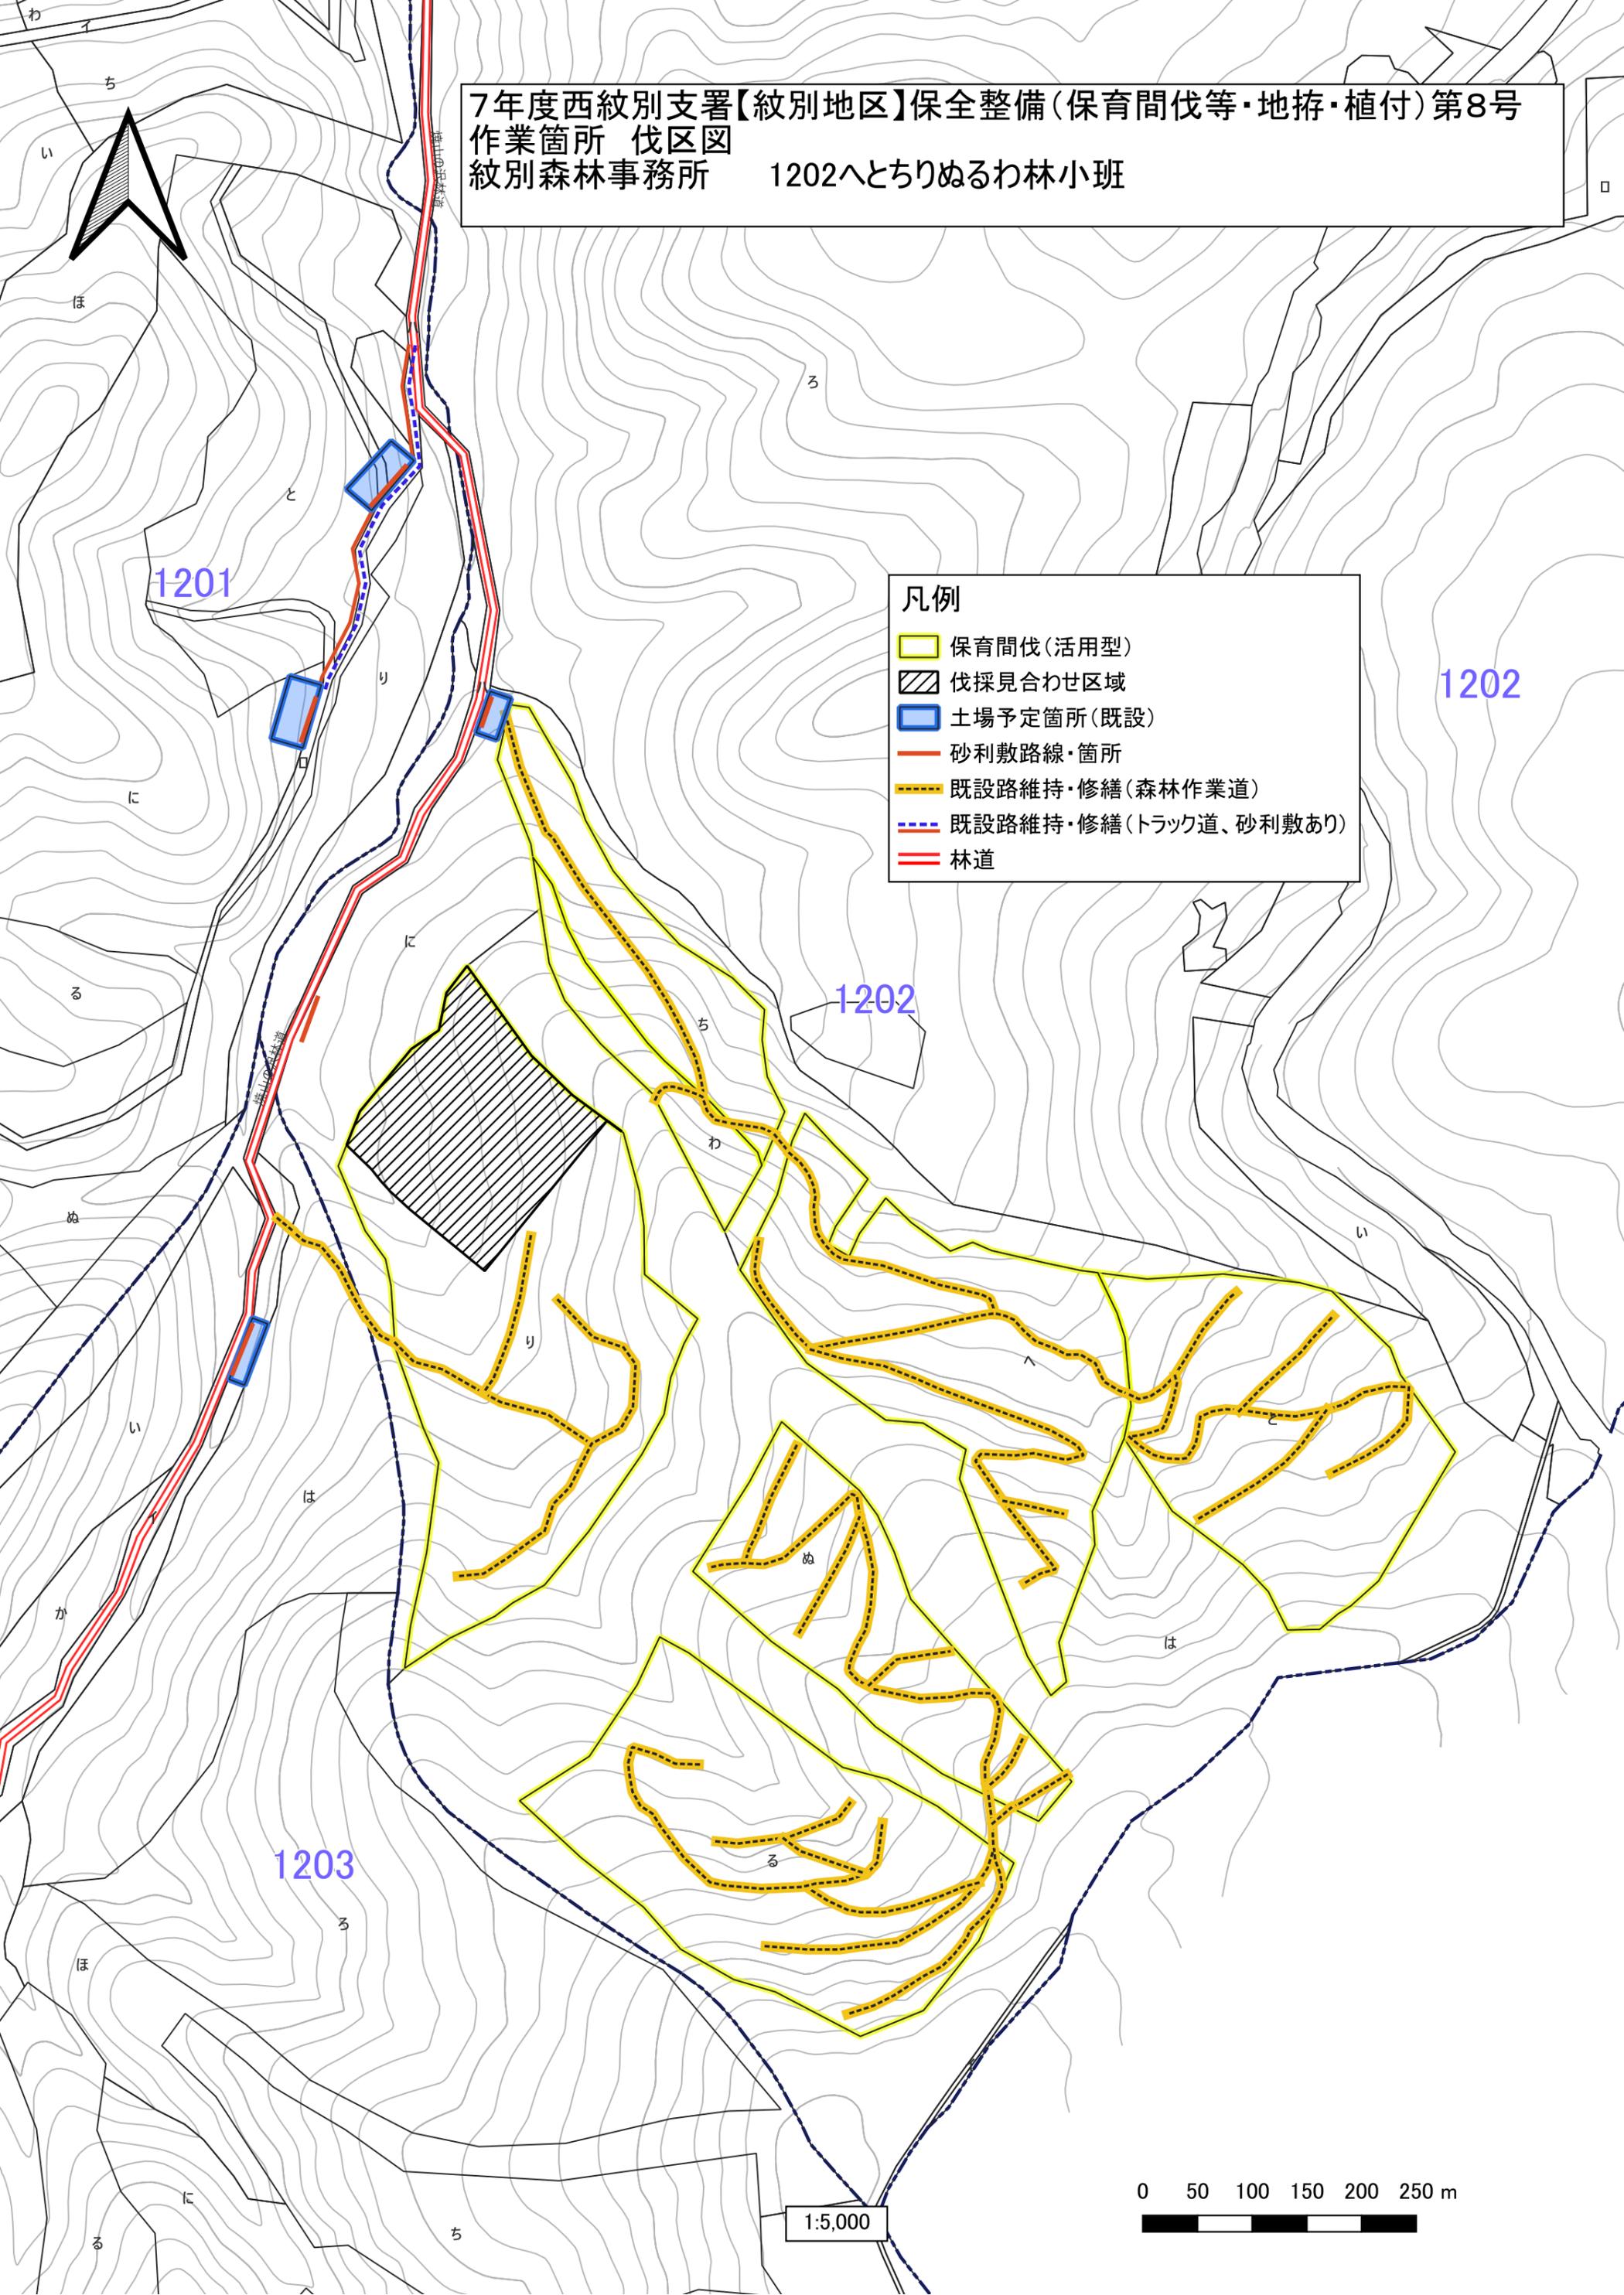


凡例

- 保育間伐(活用型)
- 伐採見合わせ区域
- 土場予定箇所(既設)
- 砂利敷路線・箇所
- 既設路維持・修繕(森林作業道)
- 既設路維持・修繕(トラック道、砂利敷あり)
- 林道


0 50 100 150 200 250 m

1:5,000

7年度西紋別支署【紋別地区】保全整備(保育間伐等・地拵・植付)第8号  
 作業箇所 伐区図  
 紋別森林事務所 1206へとちぬるよたれそつら林小班

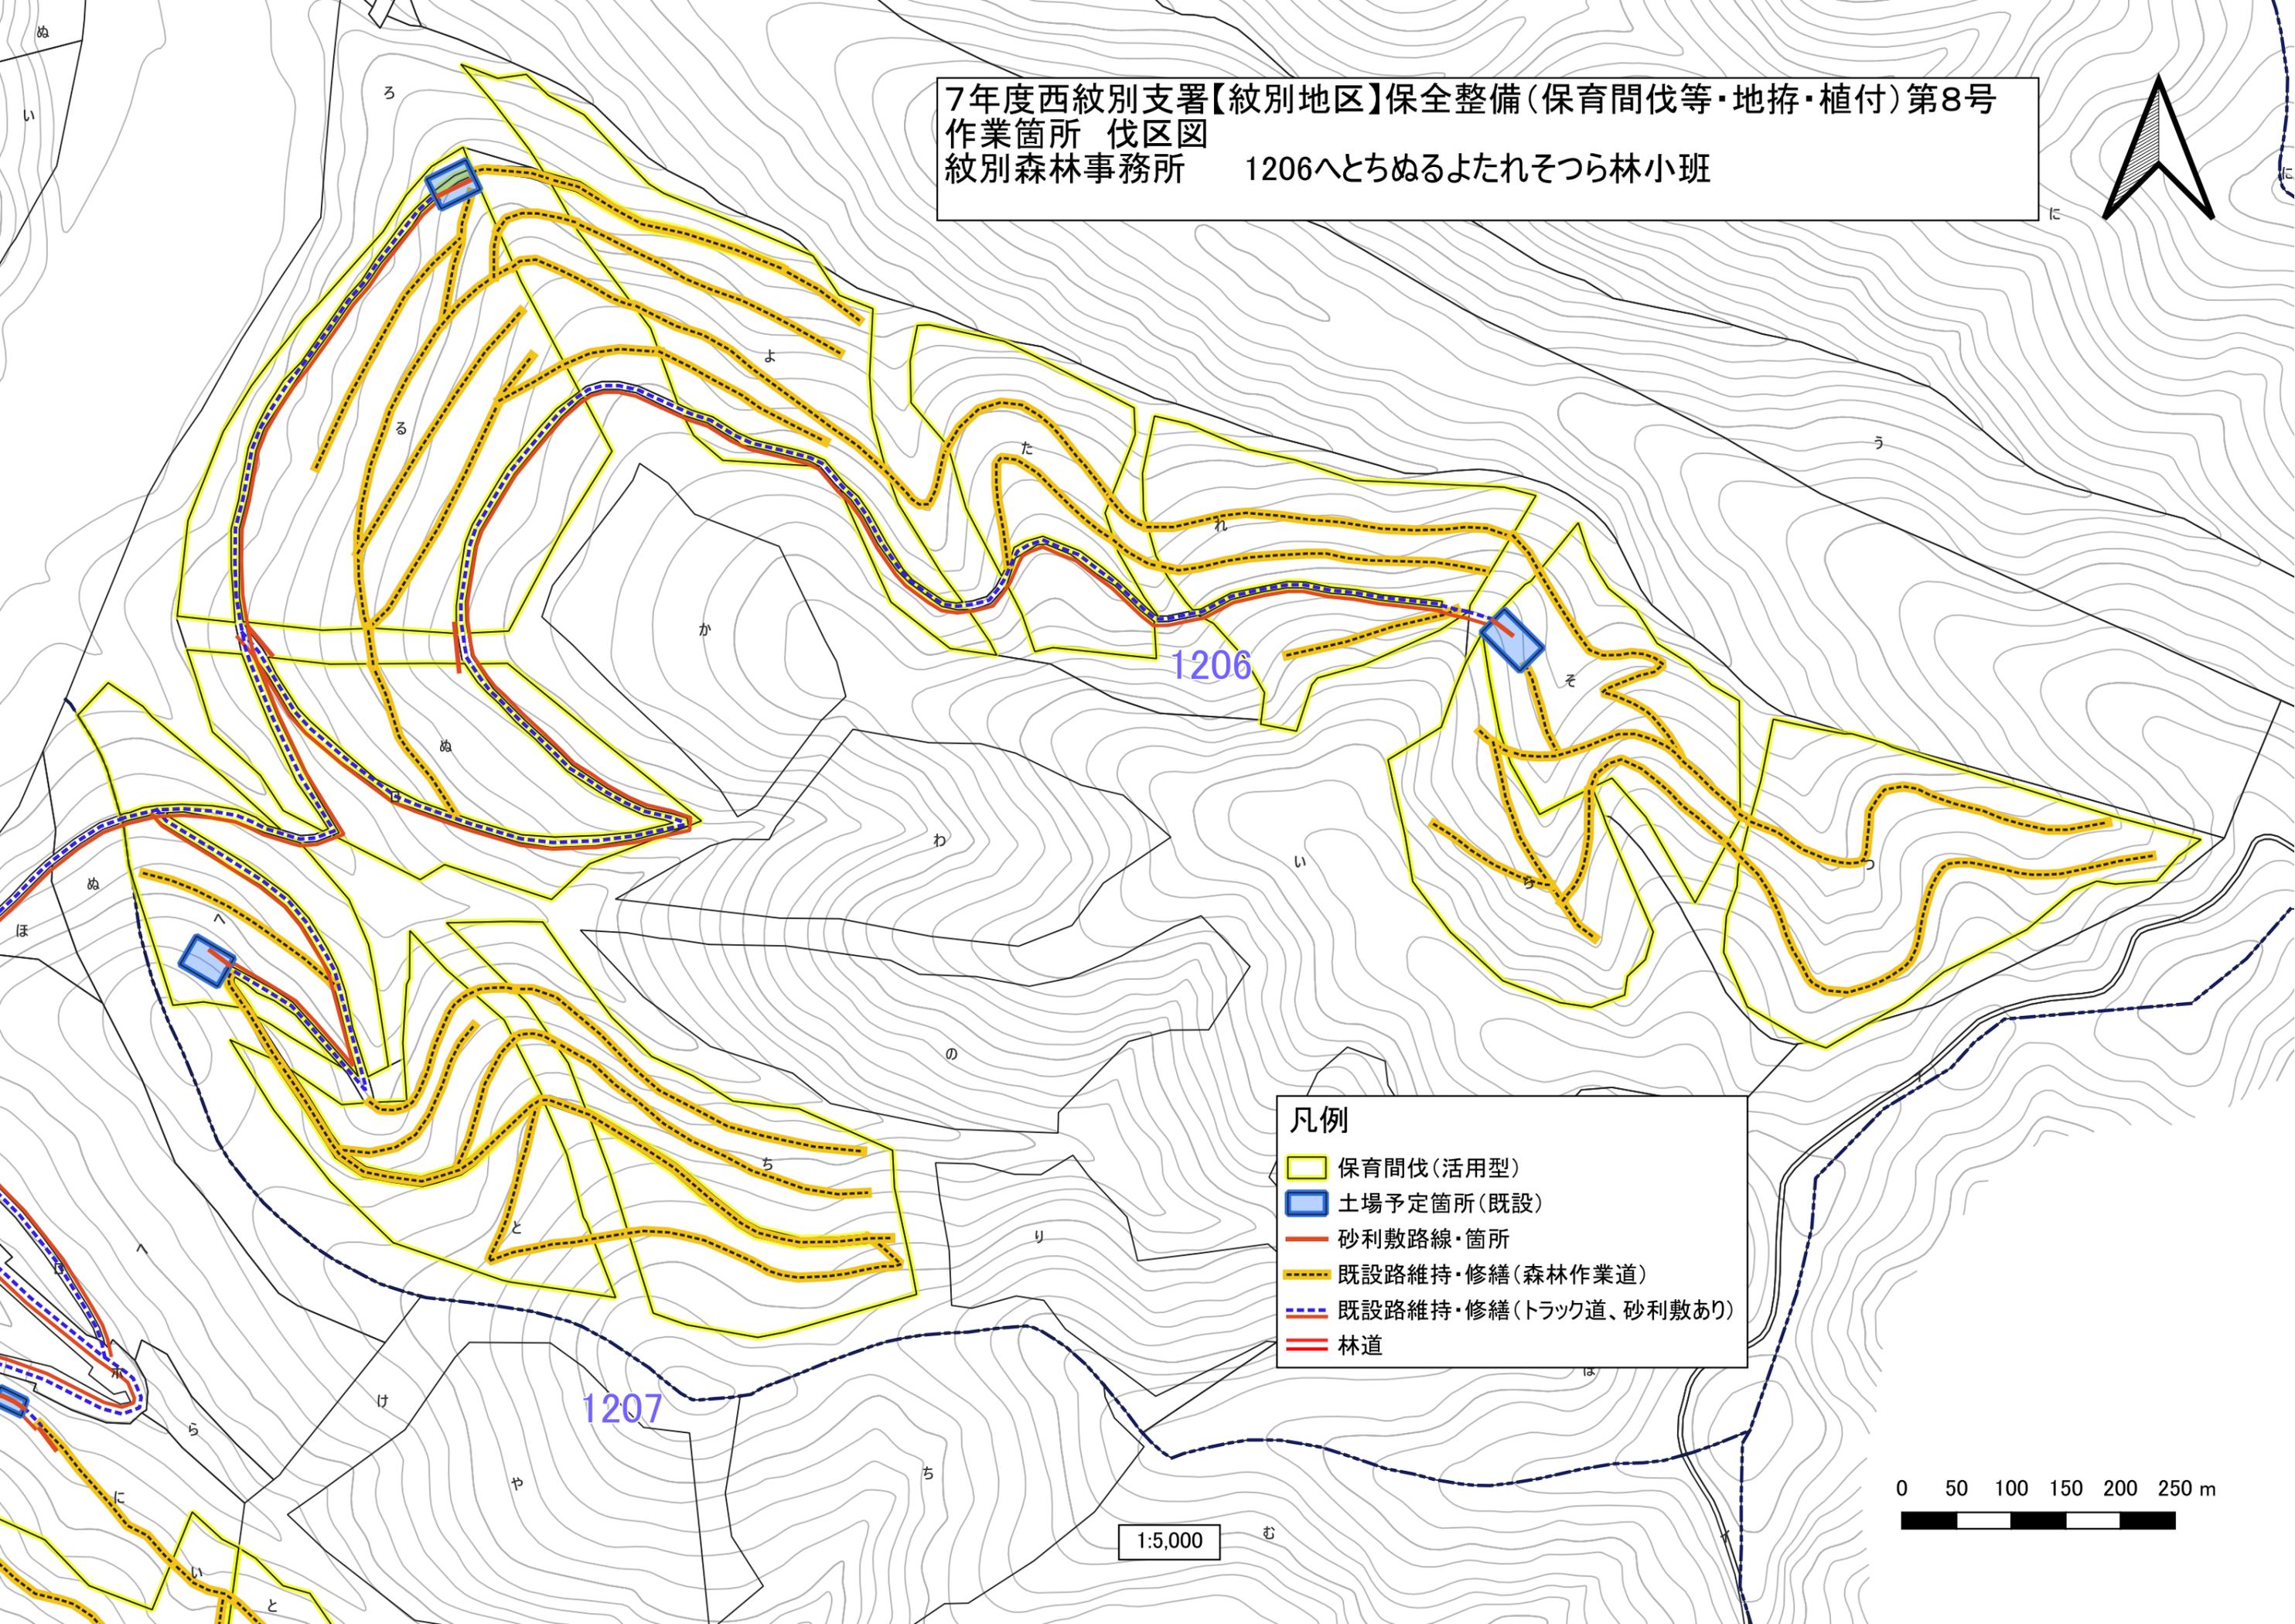

- 凡例**
- ▭ 保育間伐(活用型)
  - ▭ 土場予定箇所(既設)
  - 砂利敷路線・箇所
  - - - 既設路維持・修繕(森林作業道)
  - - - 既設路維持・修繕(トラック道、砂利敷あり)
  - ▬ 林道

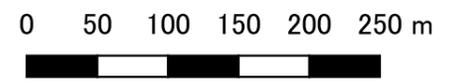

1:5,000

7年度西紋別支署【紋別地区】保全整備(保育間伐等・地拵・植付)第8号  
 作業箇所 伐区図  
 紋別森林事務所 1207いとるうお林小班



1213

1206

1208

1208

1208



1207

1208


**凡例**

- 保育間伐(活用型)
- 土場予定箇所(既設)
- 砂利敷路線・箇所
- 既設路維持・修繕(森林作業道)
- 既設路維持・修繕(トラック道、砂利敷あり)
- 既設路維持・修繕(トラック道、砂利敷なし)
- 林道


1:5,000

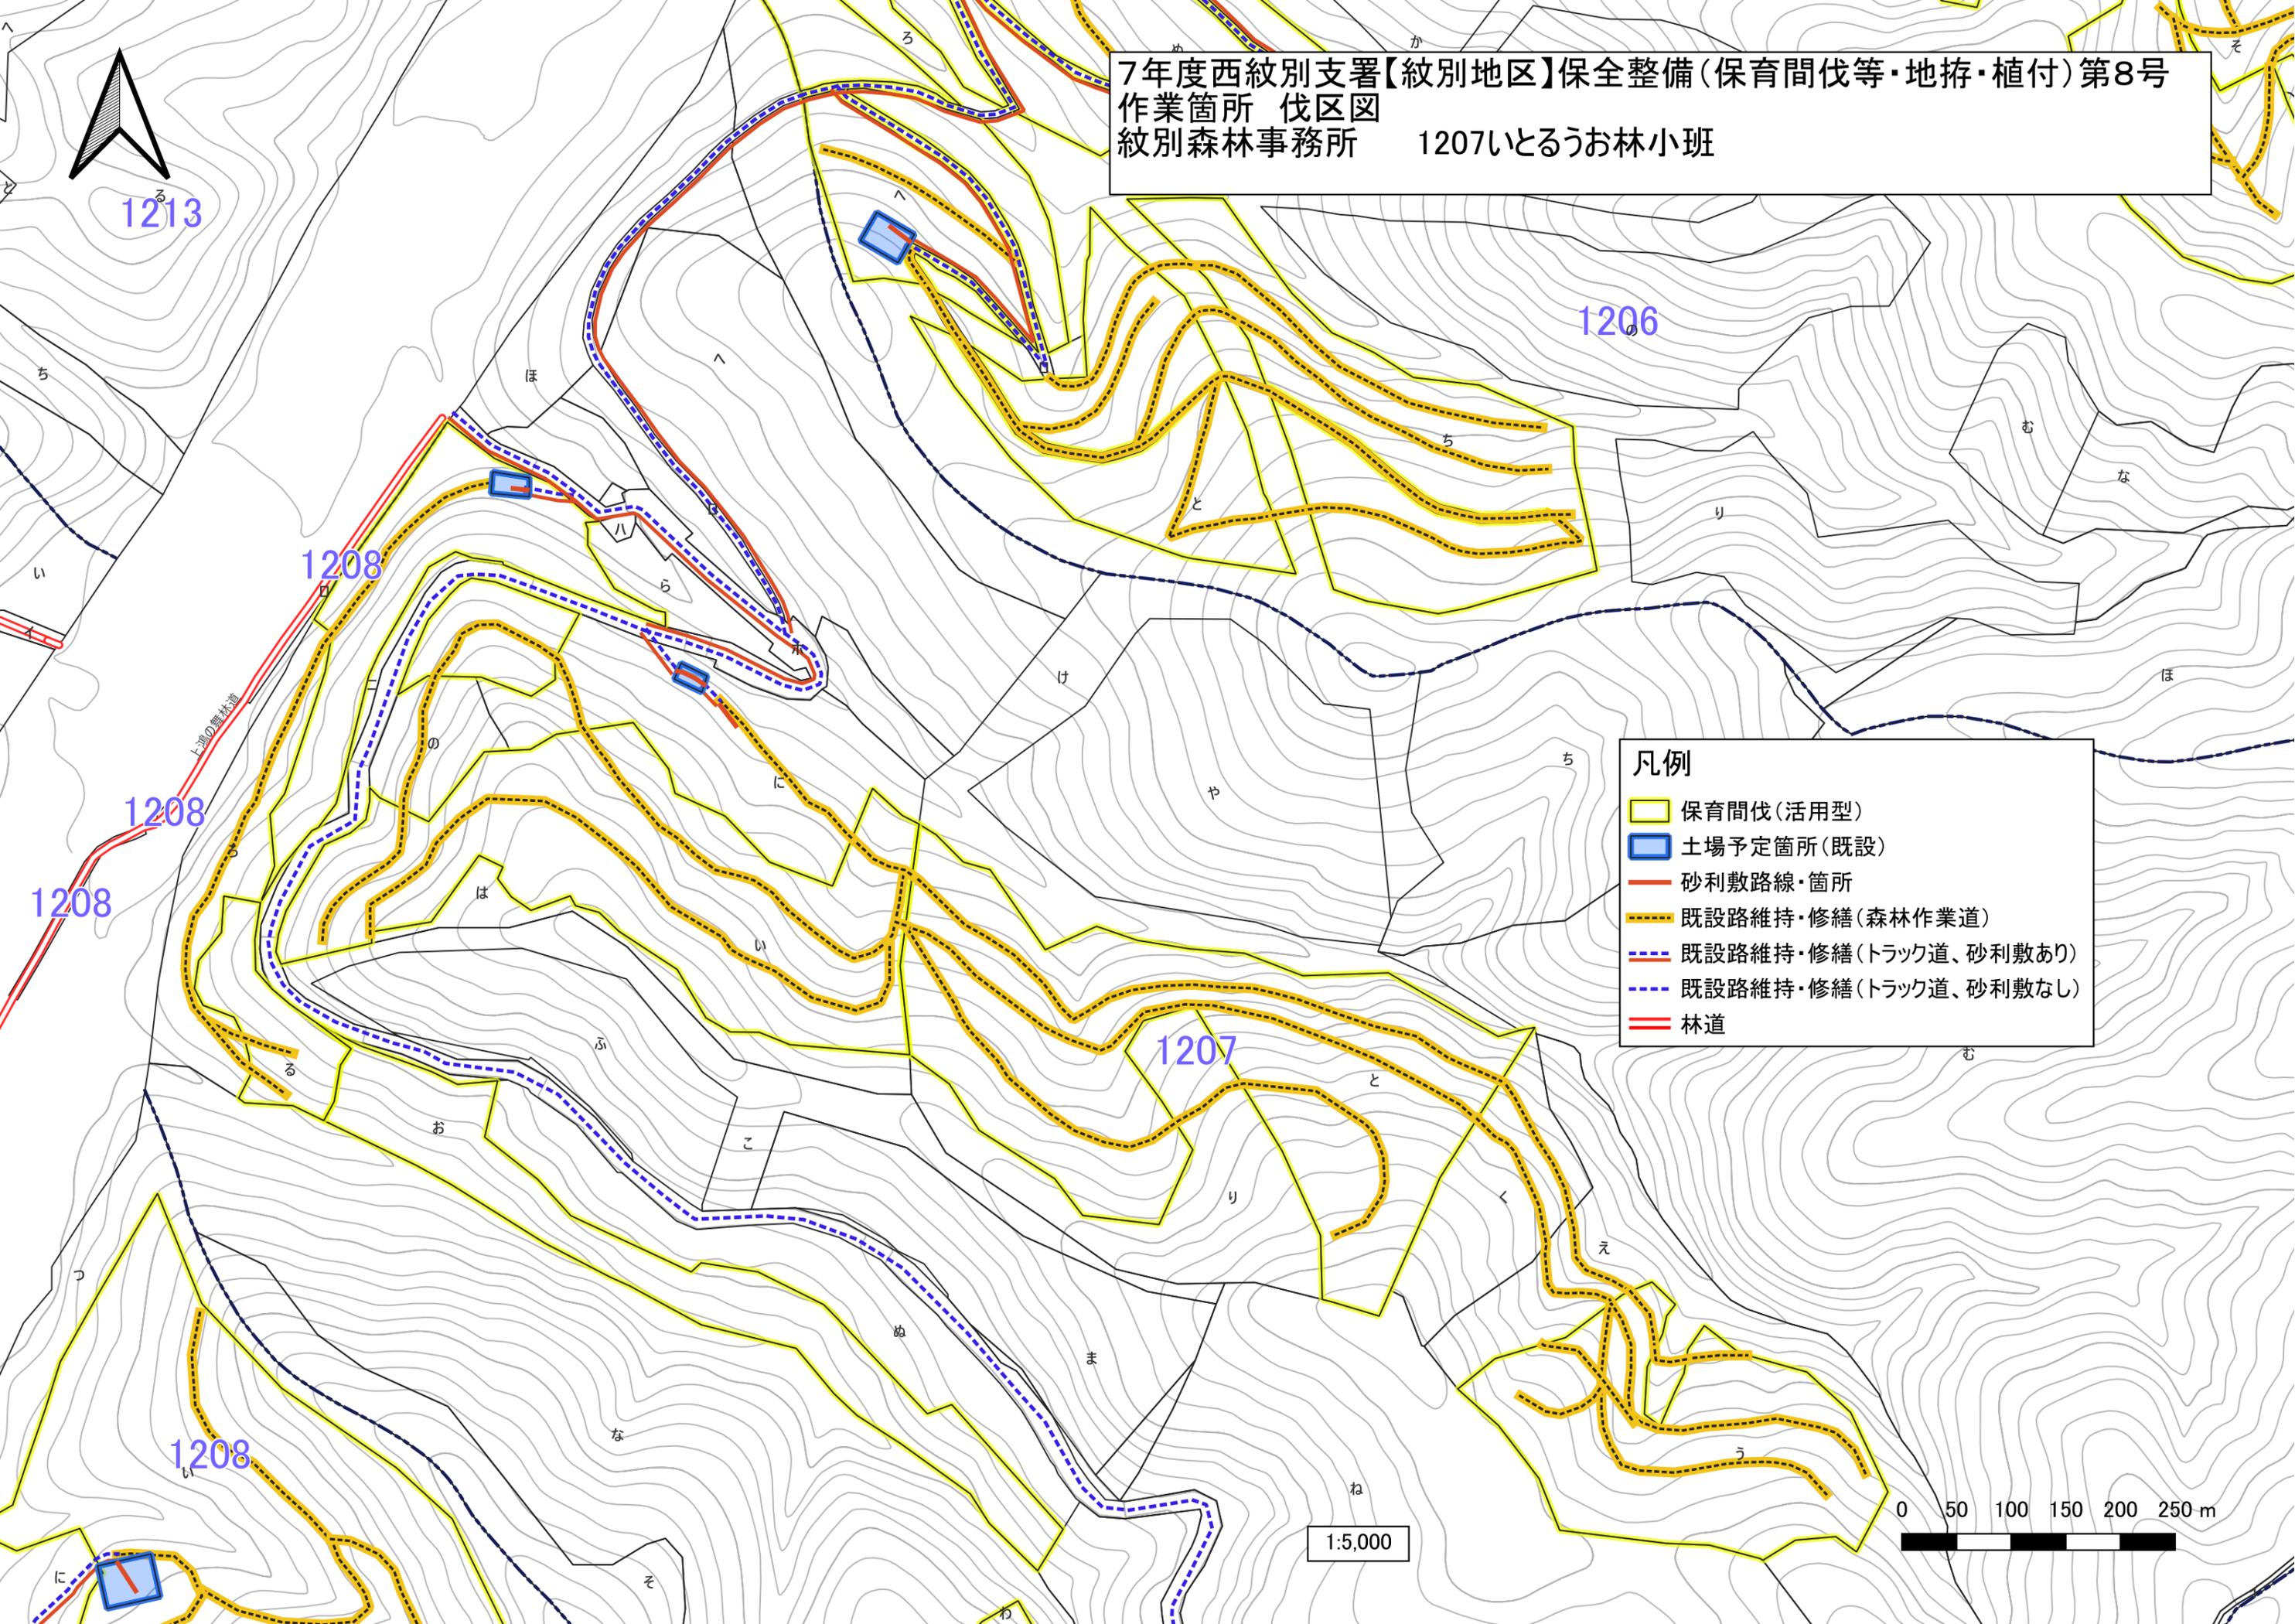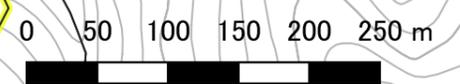

7年度西紋別支署【紋別地区】保全整備(保育間伐等・地拵・植付)第8号  
 作業箇所 伐区図  
 紋別森林事務所 1207わかよた1208いはよ林小班

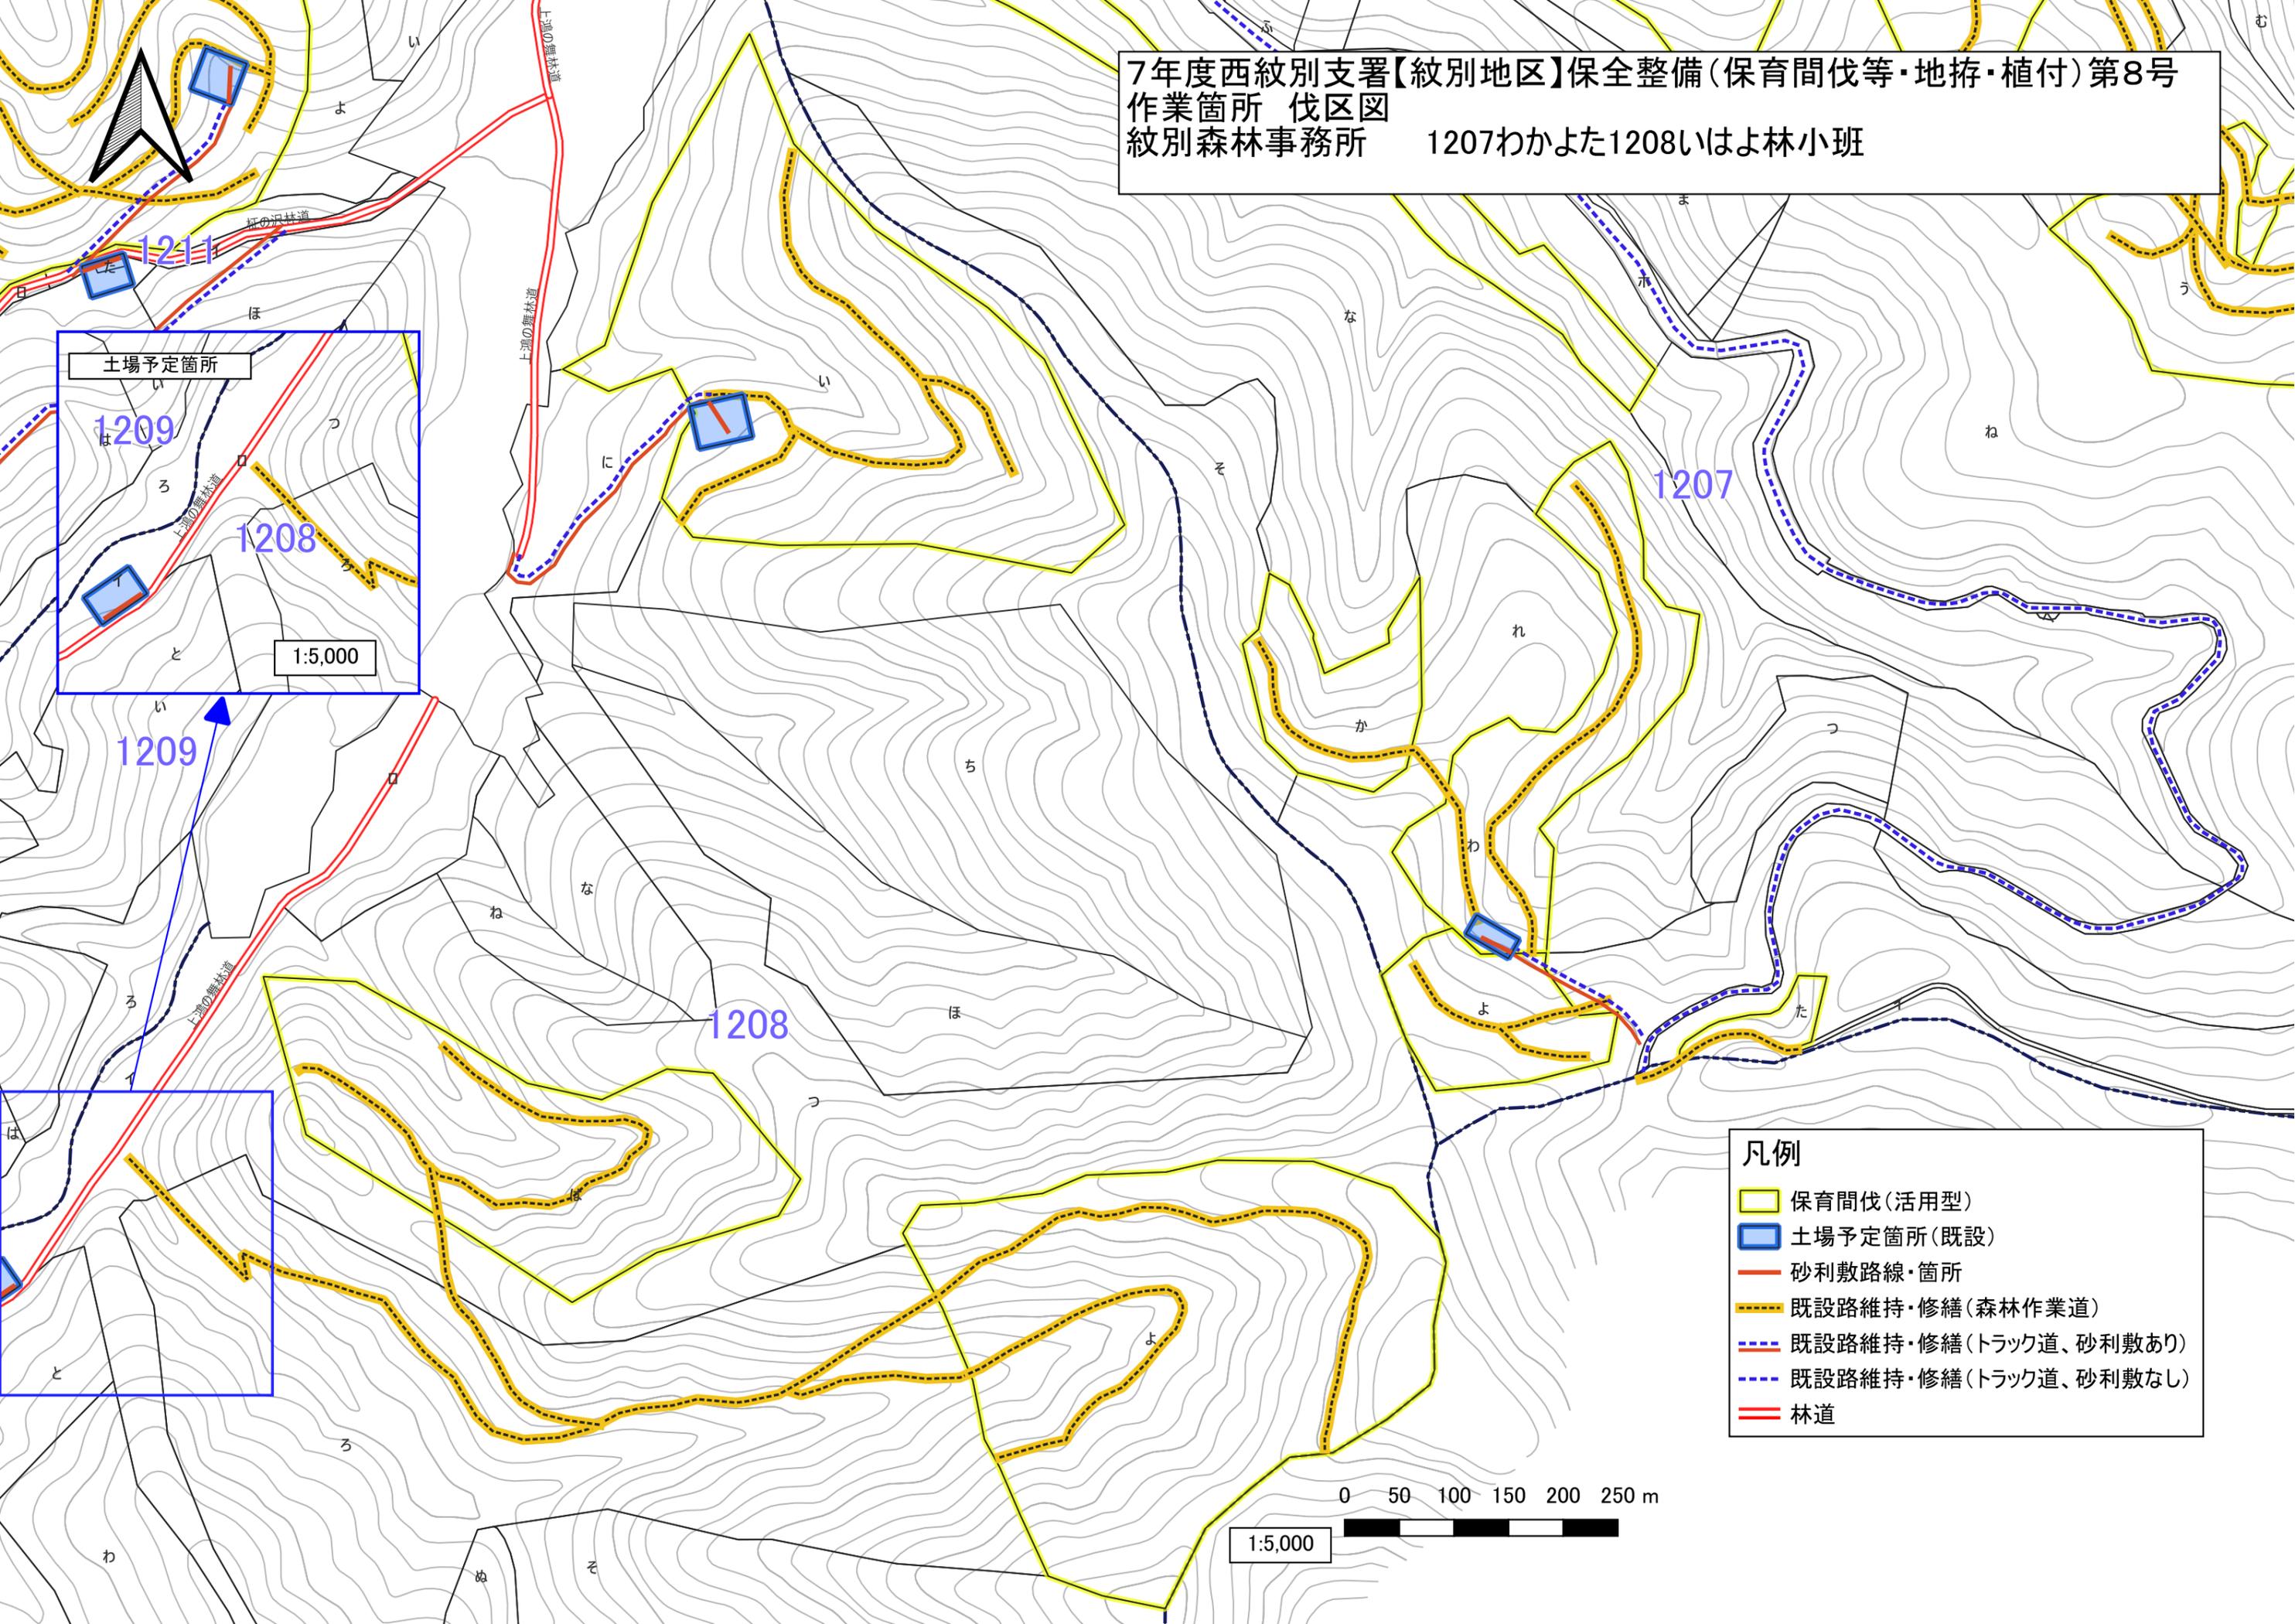


- 凡例**
- 保育間伐(活用型)
  - 土場予定箇所(既設)
  - 砂利敷路線・箇所
  - 既設路維持・修繕(森林作業道)
  - 既設路維持・修繕(トラック道、砂利敷あり)
  - 既設路維持・修繕(トラック道、砂利敷なし)
  - 林道

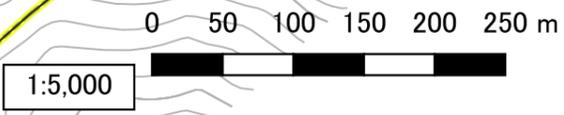

7年度西紋別支署【紋別地区】保全整備(保育間伐等・地拵・植付)第8号

作業箇所 伐区図

紋別森林事務所 1208れ1209に林小班

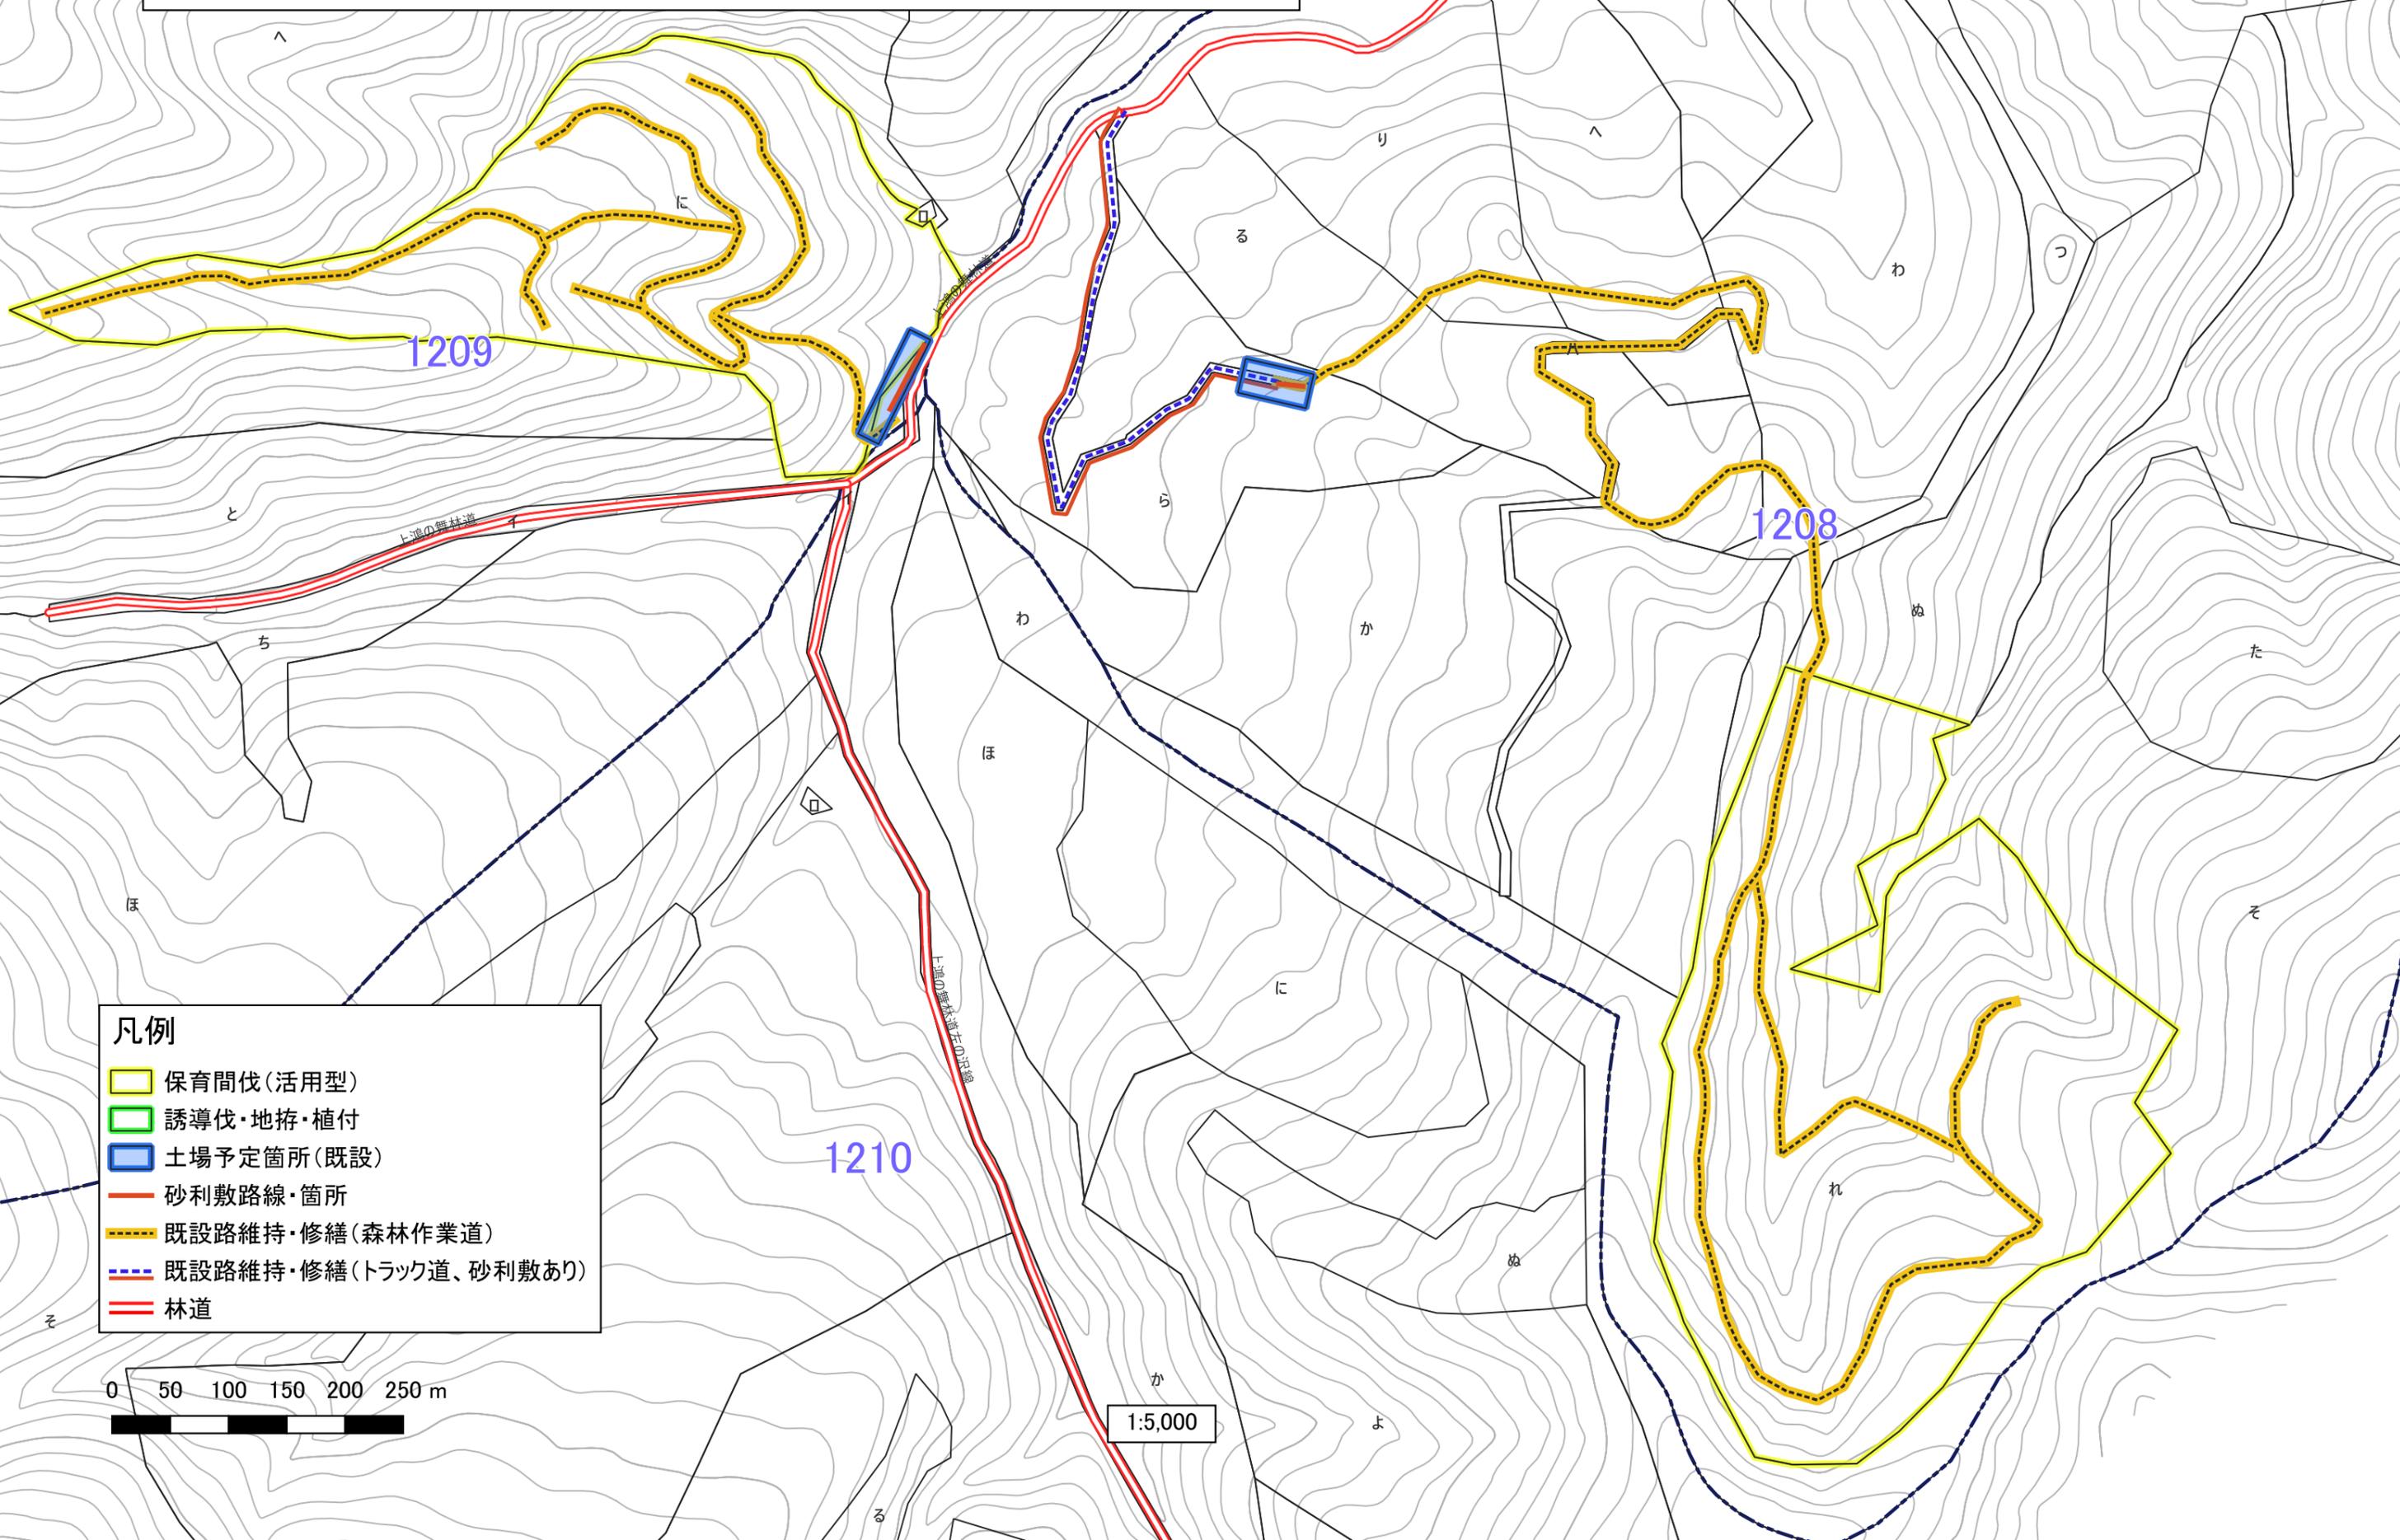


凡例

- 保育間伐(活用型)
- 誘導伐・地拵・植付
- 土場予定箇所(既設)
- 砂利敷路線・箇所
- 既設路維持・修繕(森林作業道)
- 既設路維持・修繕(トラック道、砂利敷あり)
- 林道

0 50 100 150 200 250 m


1:5,000

7年度西紋別支署【紋別地区】保全整備(保育間伐等・地拵・植付)第8号  
 作業箇所 伐区図  
 紋別森林事務所 1211へとち林小班

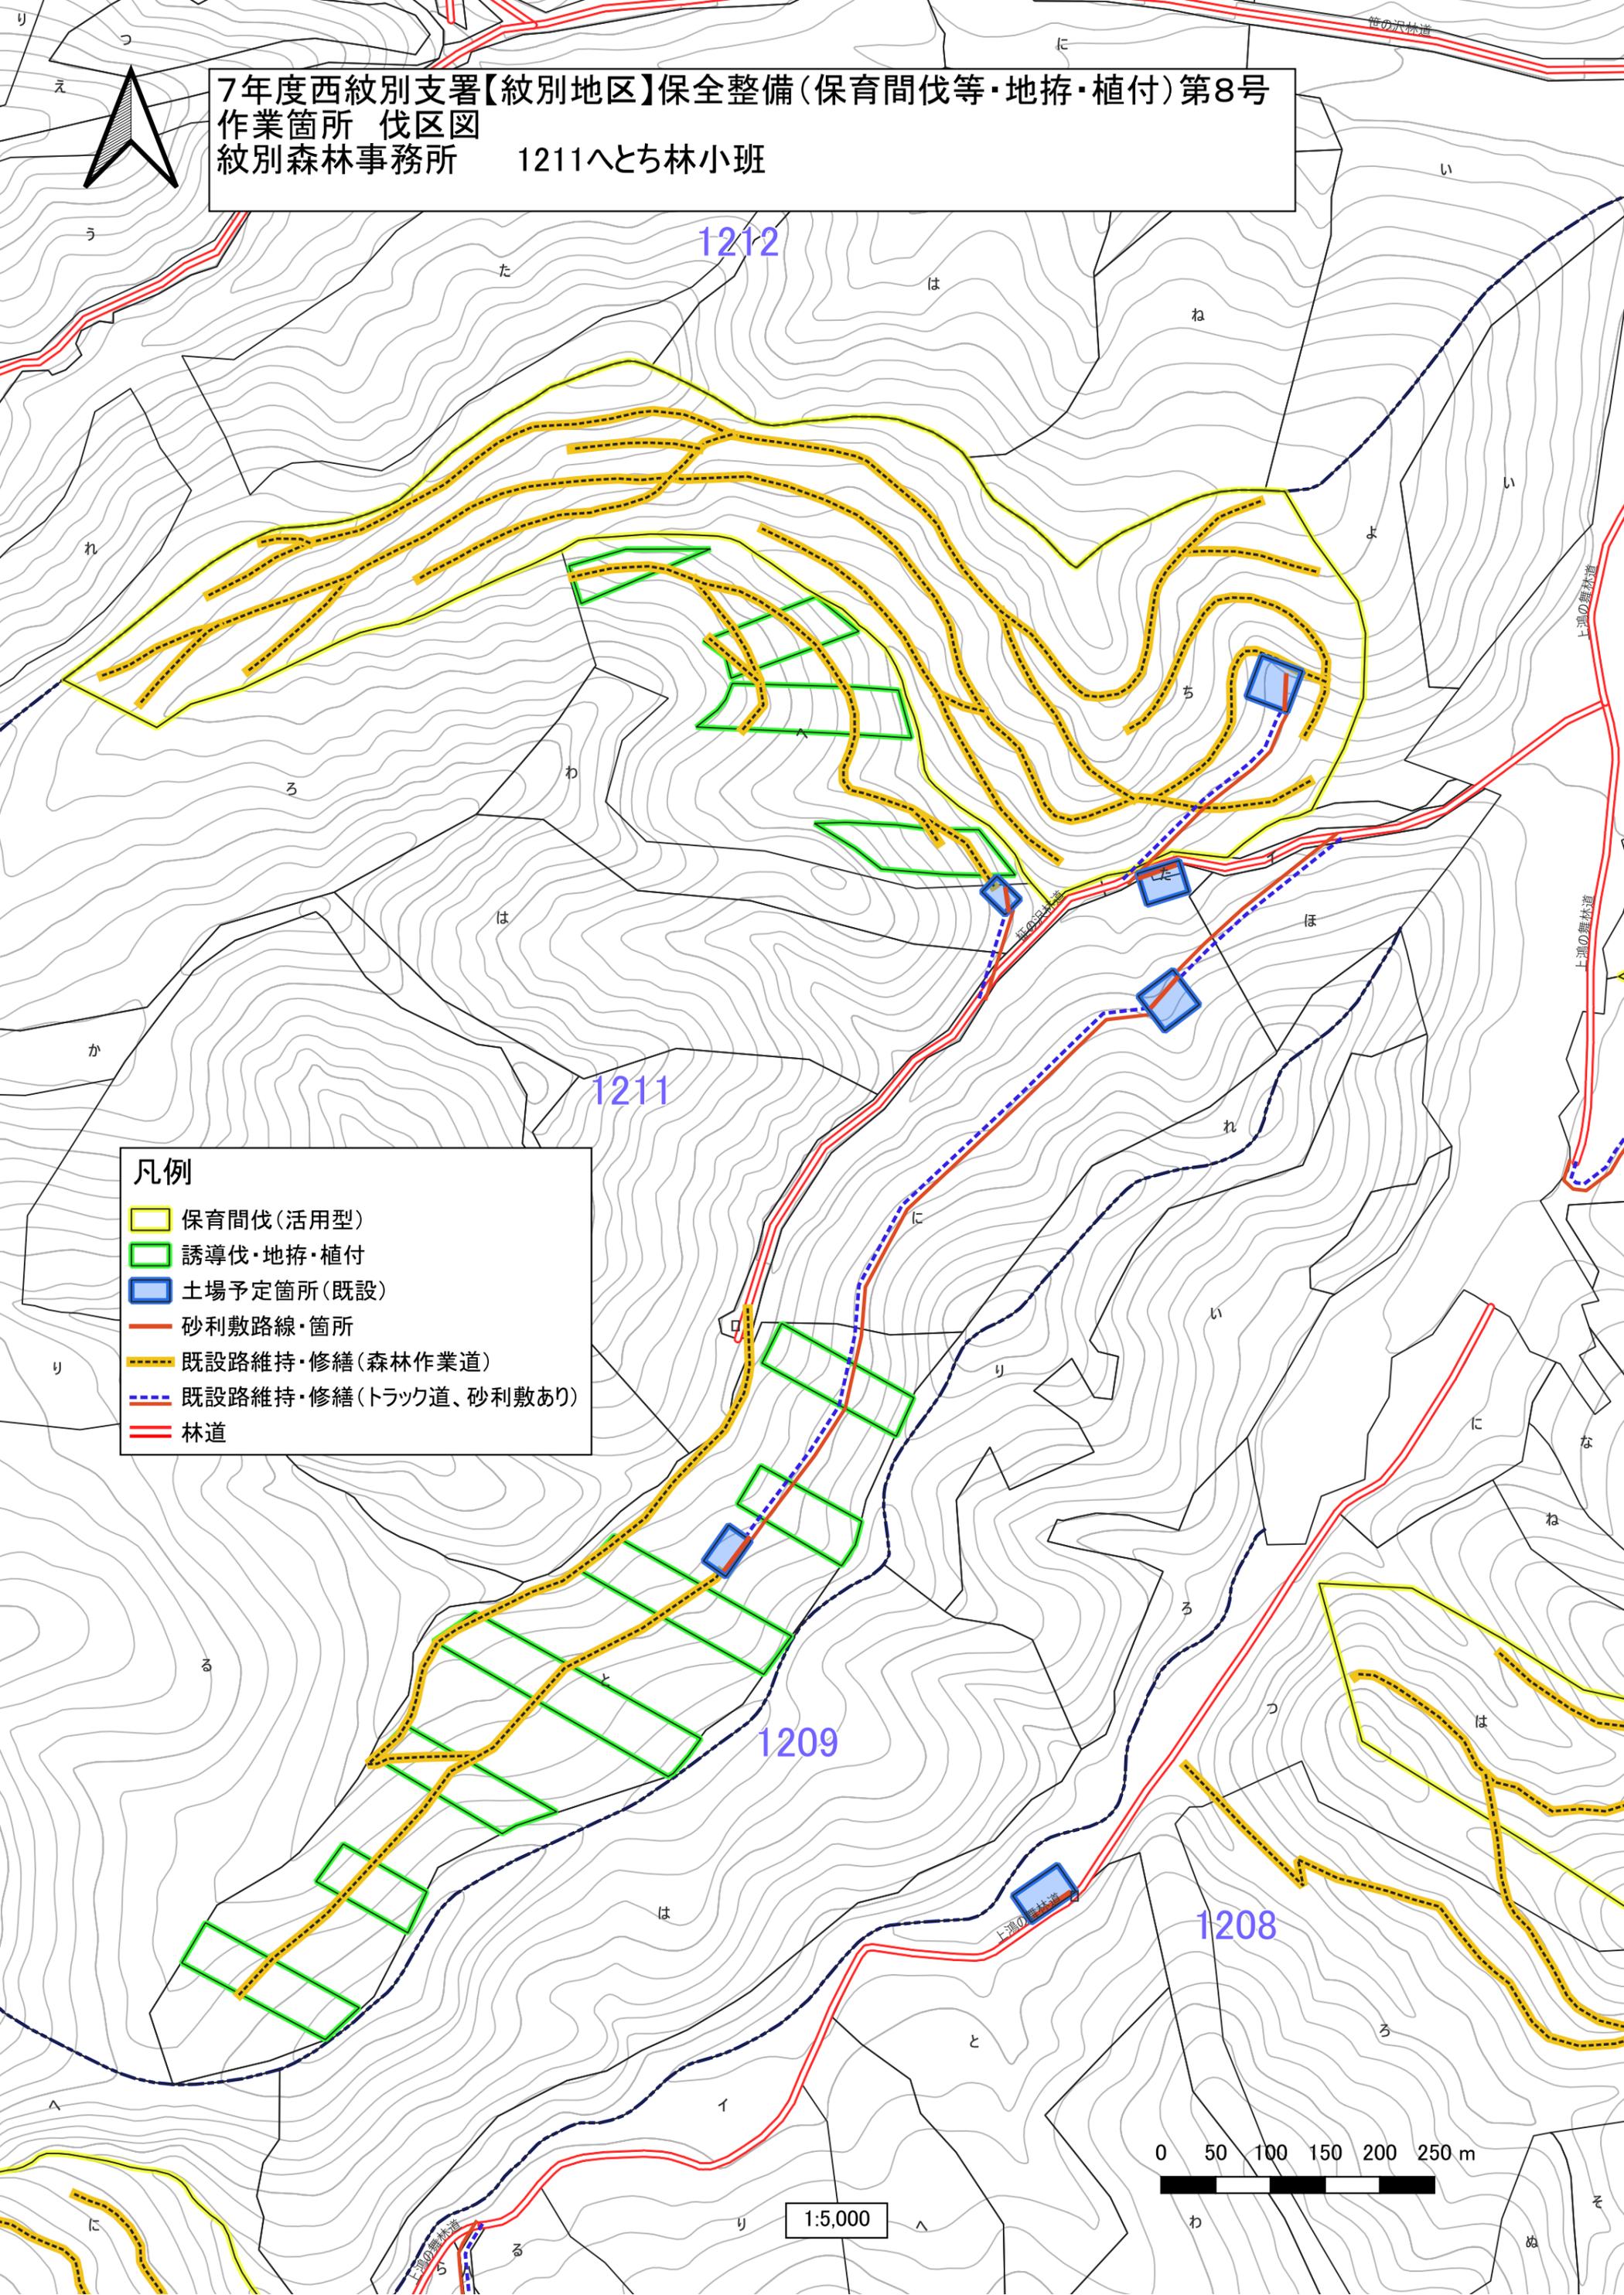

凡例

- 保育間伐(活用型)
- 誘導伐・地拵・植付
- 土場予定箇所(既設)
- 砂利敷路線・箇所
- 既設路維持・修繕(森林作業道)
- 既設路維持・修繕(トラック道、砂利敷あり)
- 林道

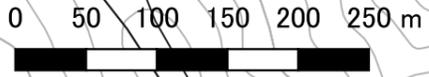

1:5,000

## 既設道修理等箇所別内訳

○事業名: 7年度西紋別支署【紋別地区】保全整備(保育間伐等・地拵・植付)第8号

網走西部森林管理署西紋別支署

記入 番号	担当区	林班	小班	伐区	敷砂利工(敷幅・敷厚・延長)						既設路(森林 作業道含む) 修理(m)	排水管敷工(設置のみ) 】三【		排水管敷工(撤去あり) 】三【		丸太組 数量 (m)	クマ対策 本数	シカ対策 本数	備考
					幅 (m)	敷厚 (m)	引込線 (m)	既設道 (m)	土場線 (m)	砂利数量 (m3)		規格	パイプ径	数量 (m)	パイプ径				
1	紋別	1202	へ														3	5	
2	紋別	1202	と																
3	紋別	1202	ち		3.2	0.2		340	80	301.0	盛土材								
4	紋別	1202	り		3.2	0.2			20	14.0	盛土材								
5	紋別	1202	ぬ																
6	紋別	1202	る																
7	紋別	1202	わ																
8	紋別	1206	へ		3.1	0.1			20	7.0	盛土材								
9	紋別	1206	と																
10	紋別	1206	ち																
11	紋別	1206	ぬ		3.1	0.1			40	14.0	盛土材								
12	紋別	1206	る		3.1	0.1			20	7.0	盛土材								
13	紋別	1206	よ																
14	紋別	1206	た																
15	紋別	1206	れ		3.1	0.1		3960		1375.0	盛土材								
16	紋別	1206	そ		3.1	0.1		20	20	14.0	盛土材								
17	紋別	1206	つ																
18	紋別	1206	ら																
19	紋別	1207	い		3.1	0.1		720	60	271.0	盛土材								
20	紋別	1207	と																
21	紋別	1207	る																
22	紋別	1207	わ		3.1	0.1		150	20	59.0	盛土材								
23	紋別	1207	か																
24	紋別	1207	よ																
25	紋別	1207	た																
26	紋別	1207	う																
27	紋別	1207	お																
28	紋別	1208	い		3.1	0.1		270	20	101.0	盛土材								
29	紋別	1208	は		3.2	0.2			20	14.0	盛土材								
30	紋別	1208	よ																
31	紋別	1208	れ		3.2	0.2		600	20	444.0	盛土材								
32	紋別	1209	に		3.2	0.2			20	14.0	盛土材								
33	紋別	1211	へ		3.1	0.1		80	20	35.0	盛土材								
34	紋別	1211	と		3.1	0.1		830	40	302.0	盛土材								
35	紋別	1211	ち		3.1	0.1		210	40	87.0	盛土材								
	計						0	7180	460	3059.0		48600	0		0	0	3	5	