


8年度西紋別支署【上渚滑・紋別地区】  
 保全整備(保育間伐等・地拵・植付)第1号  
 作業箇所 伐区図  
 上渚滑・紋別森林事務所 1221ち林小班

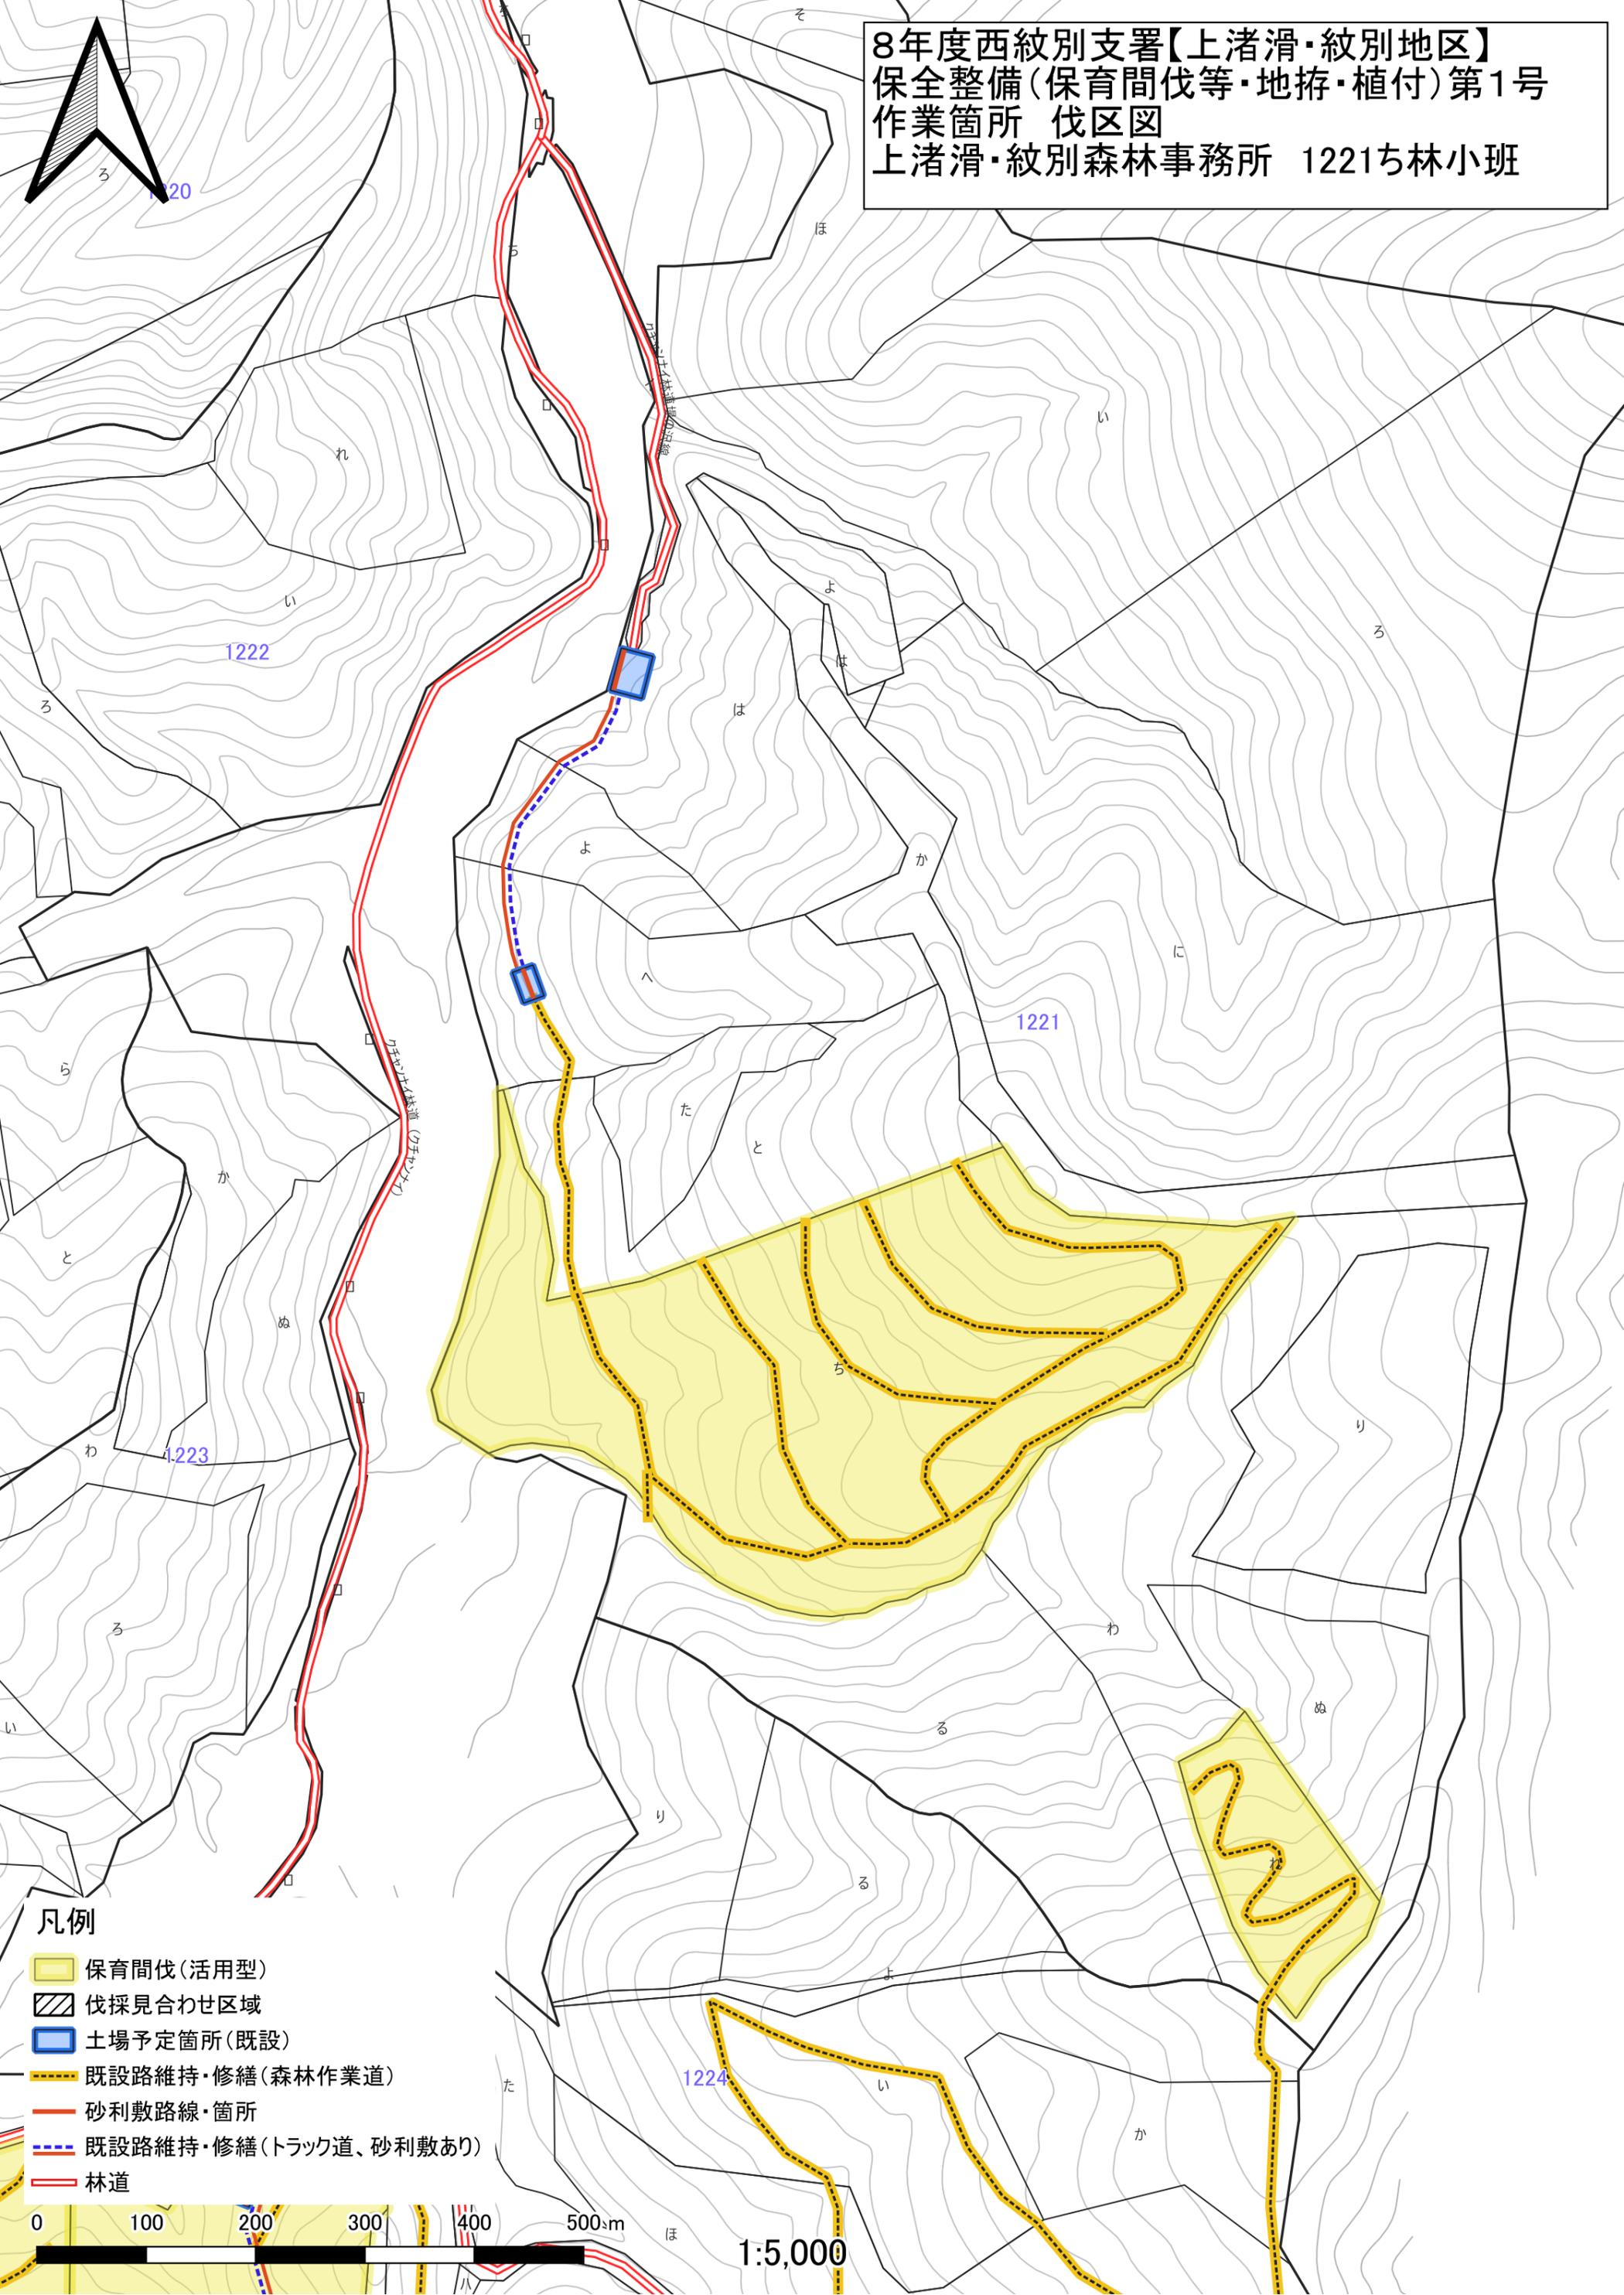


凡例

- 保育間伐(活用型)
- 伐採見合わせ区域
- 土場予定箇所(既設)
- 既設路維持・修繕(森林作業道)
- 砂利敷路線・箇所
- 既設路維持・修繕(トラック道、砂利敷あり)
- 林道




1:5,000

8年度西紋別支署【上渚滑・紋別地区】  
 保全整備(保育間伐等・地拵・植付)第1号  
 作業箇所 伐区図  
 紋別森林事務所 1221㊦1224㊦林小班

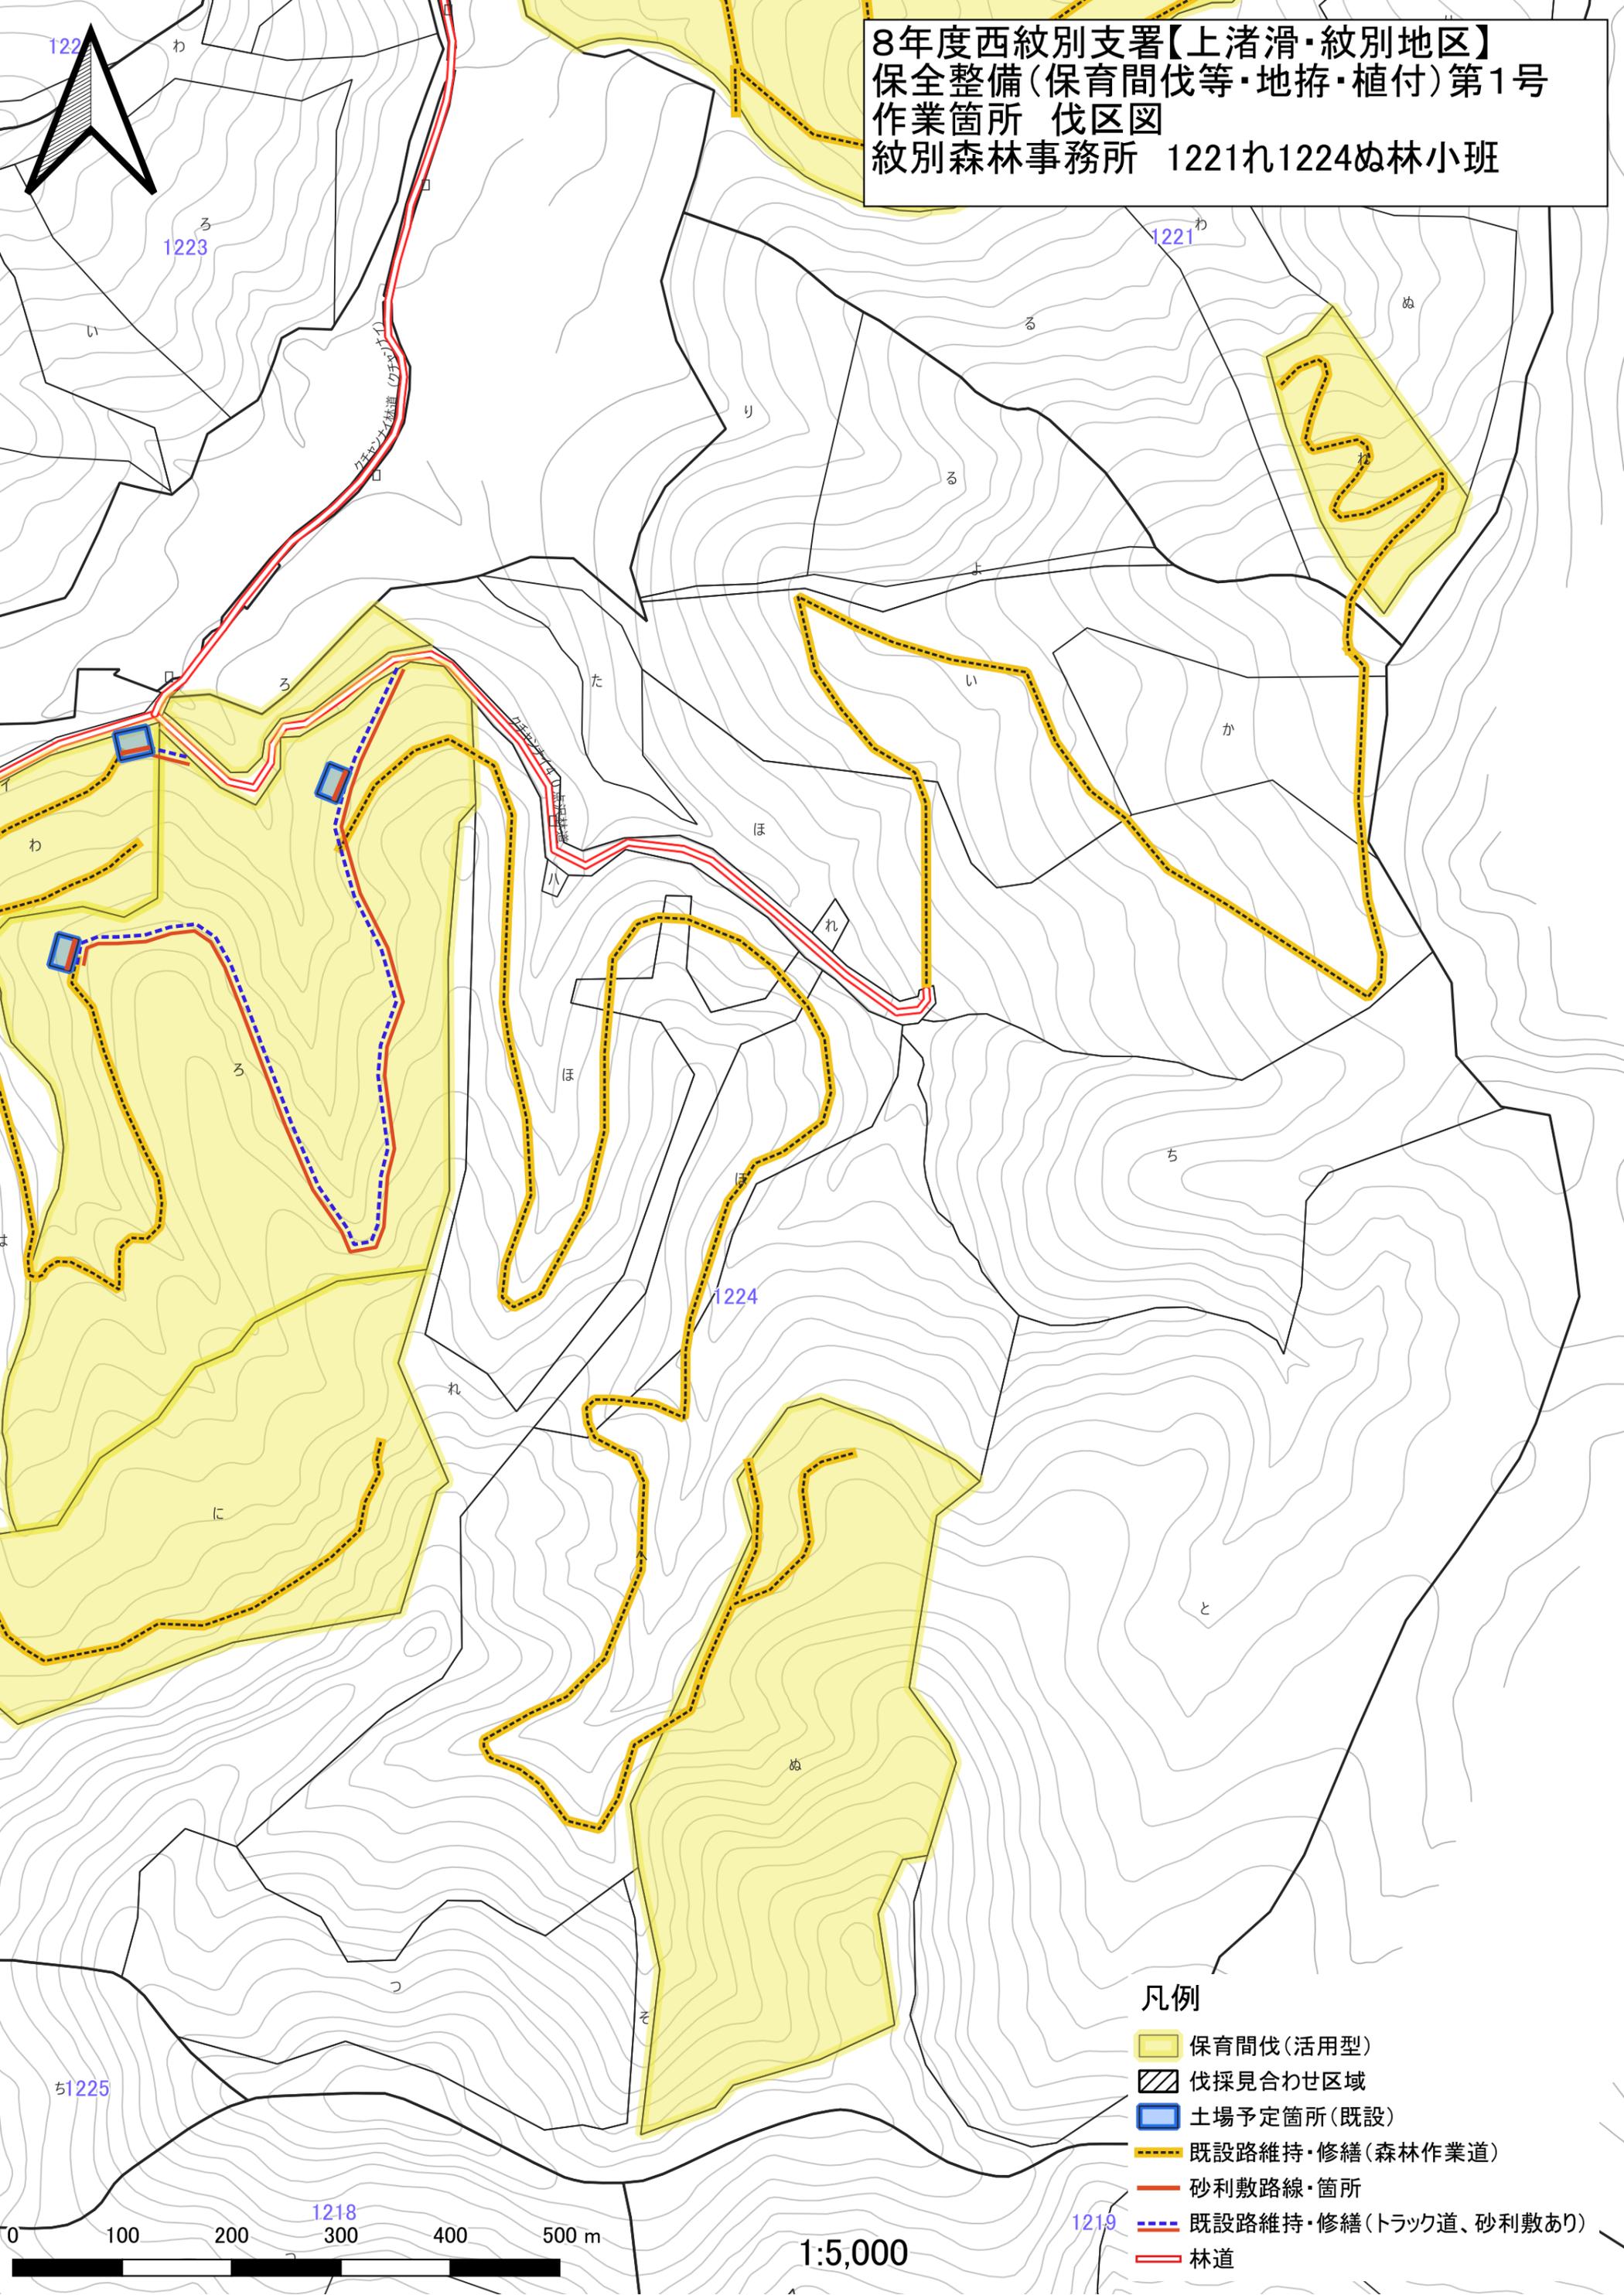



凡例

- 保育間伐(活用型)
- 伐採見合わせ区域
- 土場予定箇所(既設)
- 既設路維持・修繕(森林作業道)
- 砂利敷路線・箇所
- 既設路維持・修繕(トラック道、砂利敷あり)
- 林道

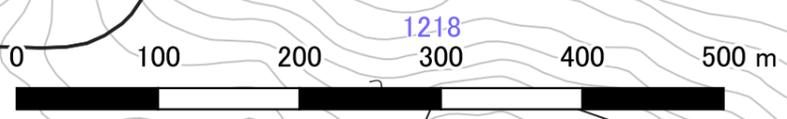


1:5,000

8年度西紋別支署【上渚滑・紋別地区】  
 保全整備(保育間伐等・地拵・植付)第1号  
 作業箇所 伐区図  
 紋別森林事務所 1224ろにわ1225いはふ林小班

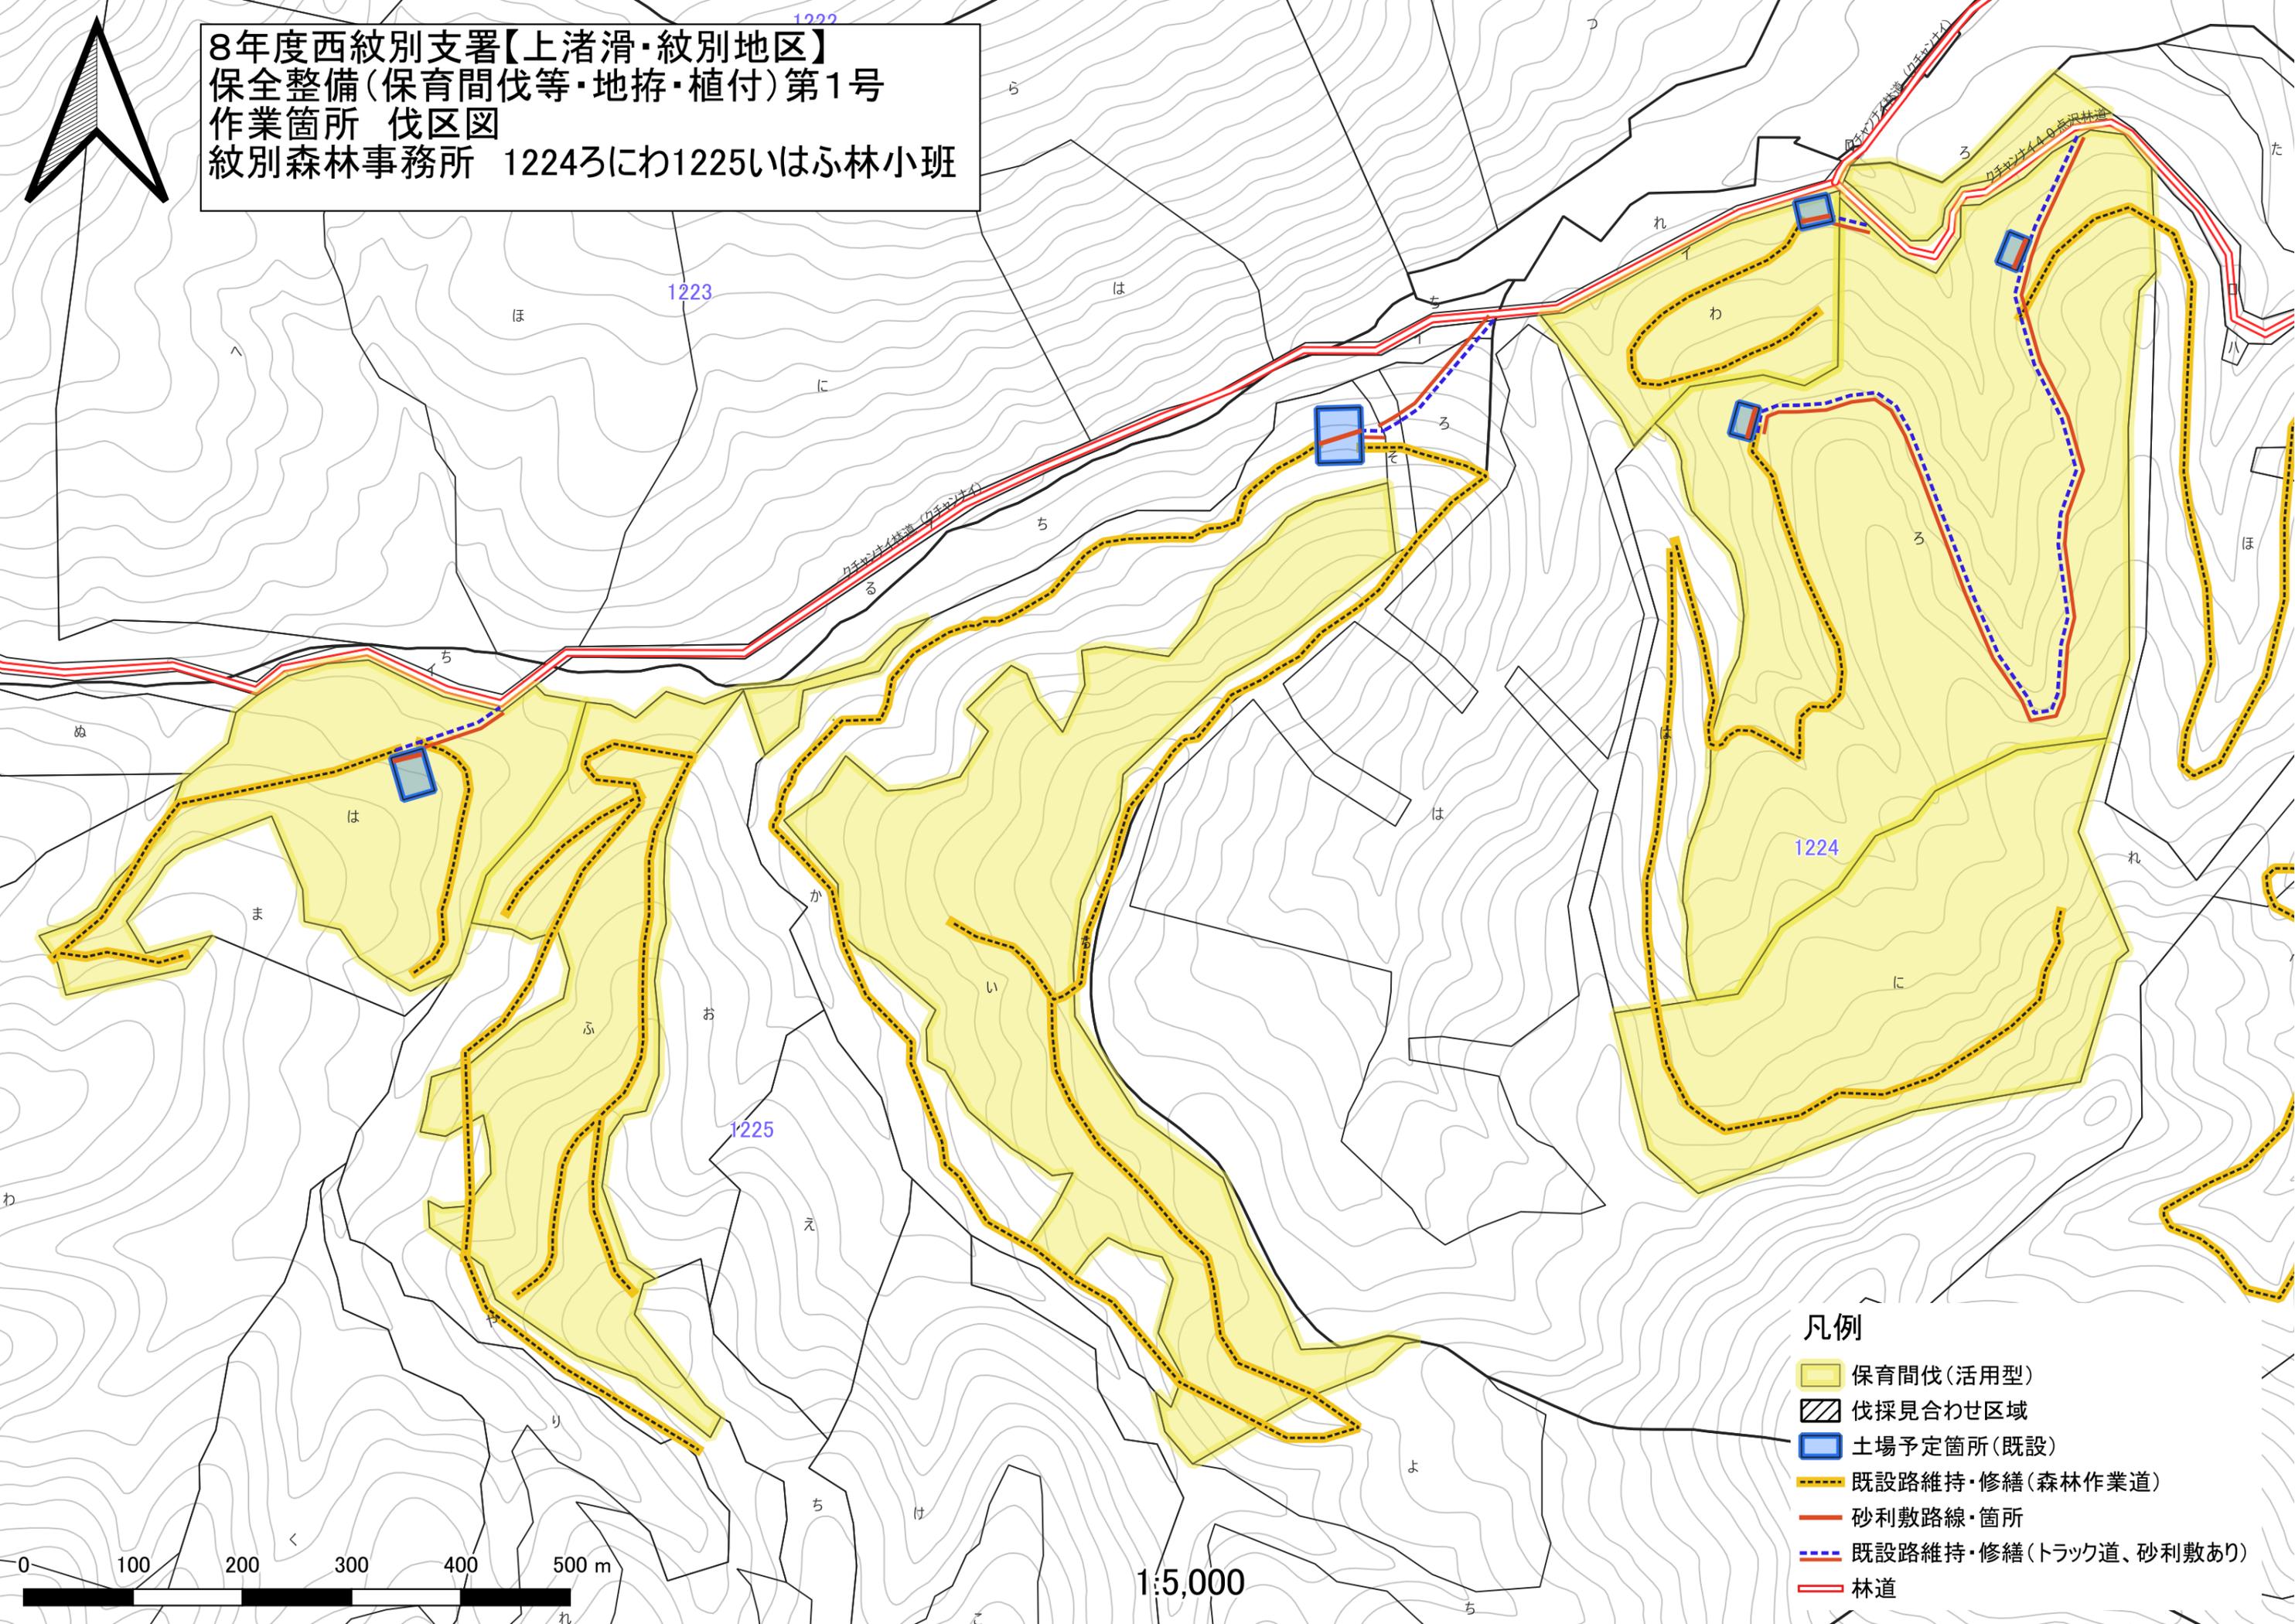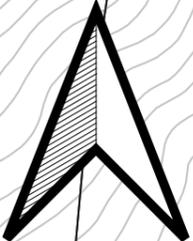


- 凡例
- 保育間伐(活用型)
  - 伐採見合わせ区域
  - 土場予定箇所(既設)
  - 既設路維持・修繕(森林作業道)
  - 砂利敷路線・箇所
  - 既設路維持・修繕(トラック道、砂利敷あり)
  - 林道

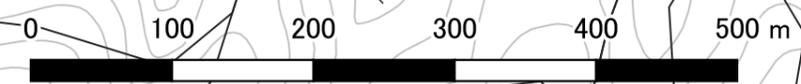

1:5,000

8年度西紋別支署【上渚滑・紋別地区】  
 保全整備(保育間伐等・地拵・植付)第1号  
 作業箇所 伐区図  
 上渚滑・紋別森林事務所 1063い1225ほ林小班

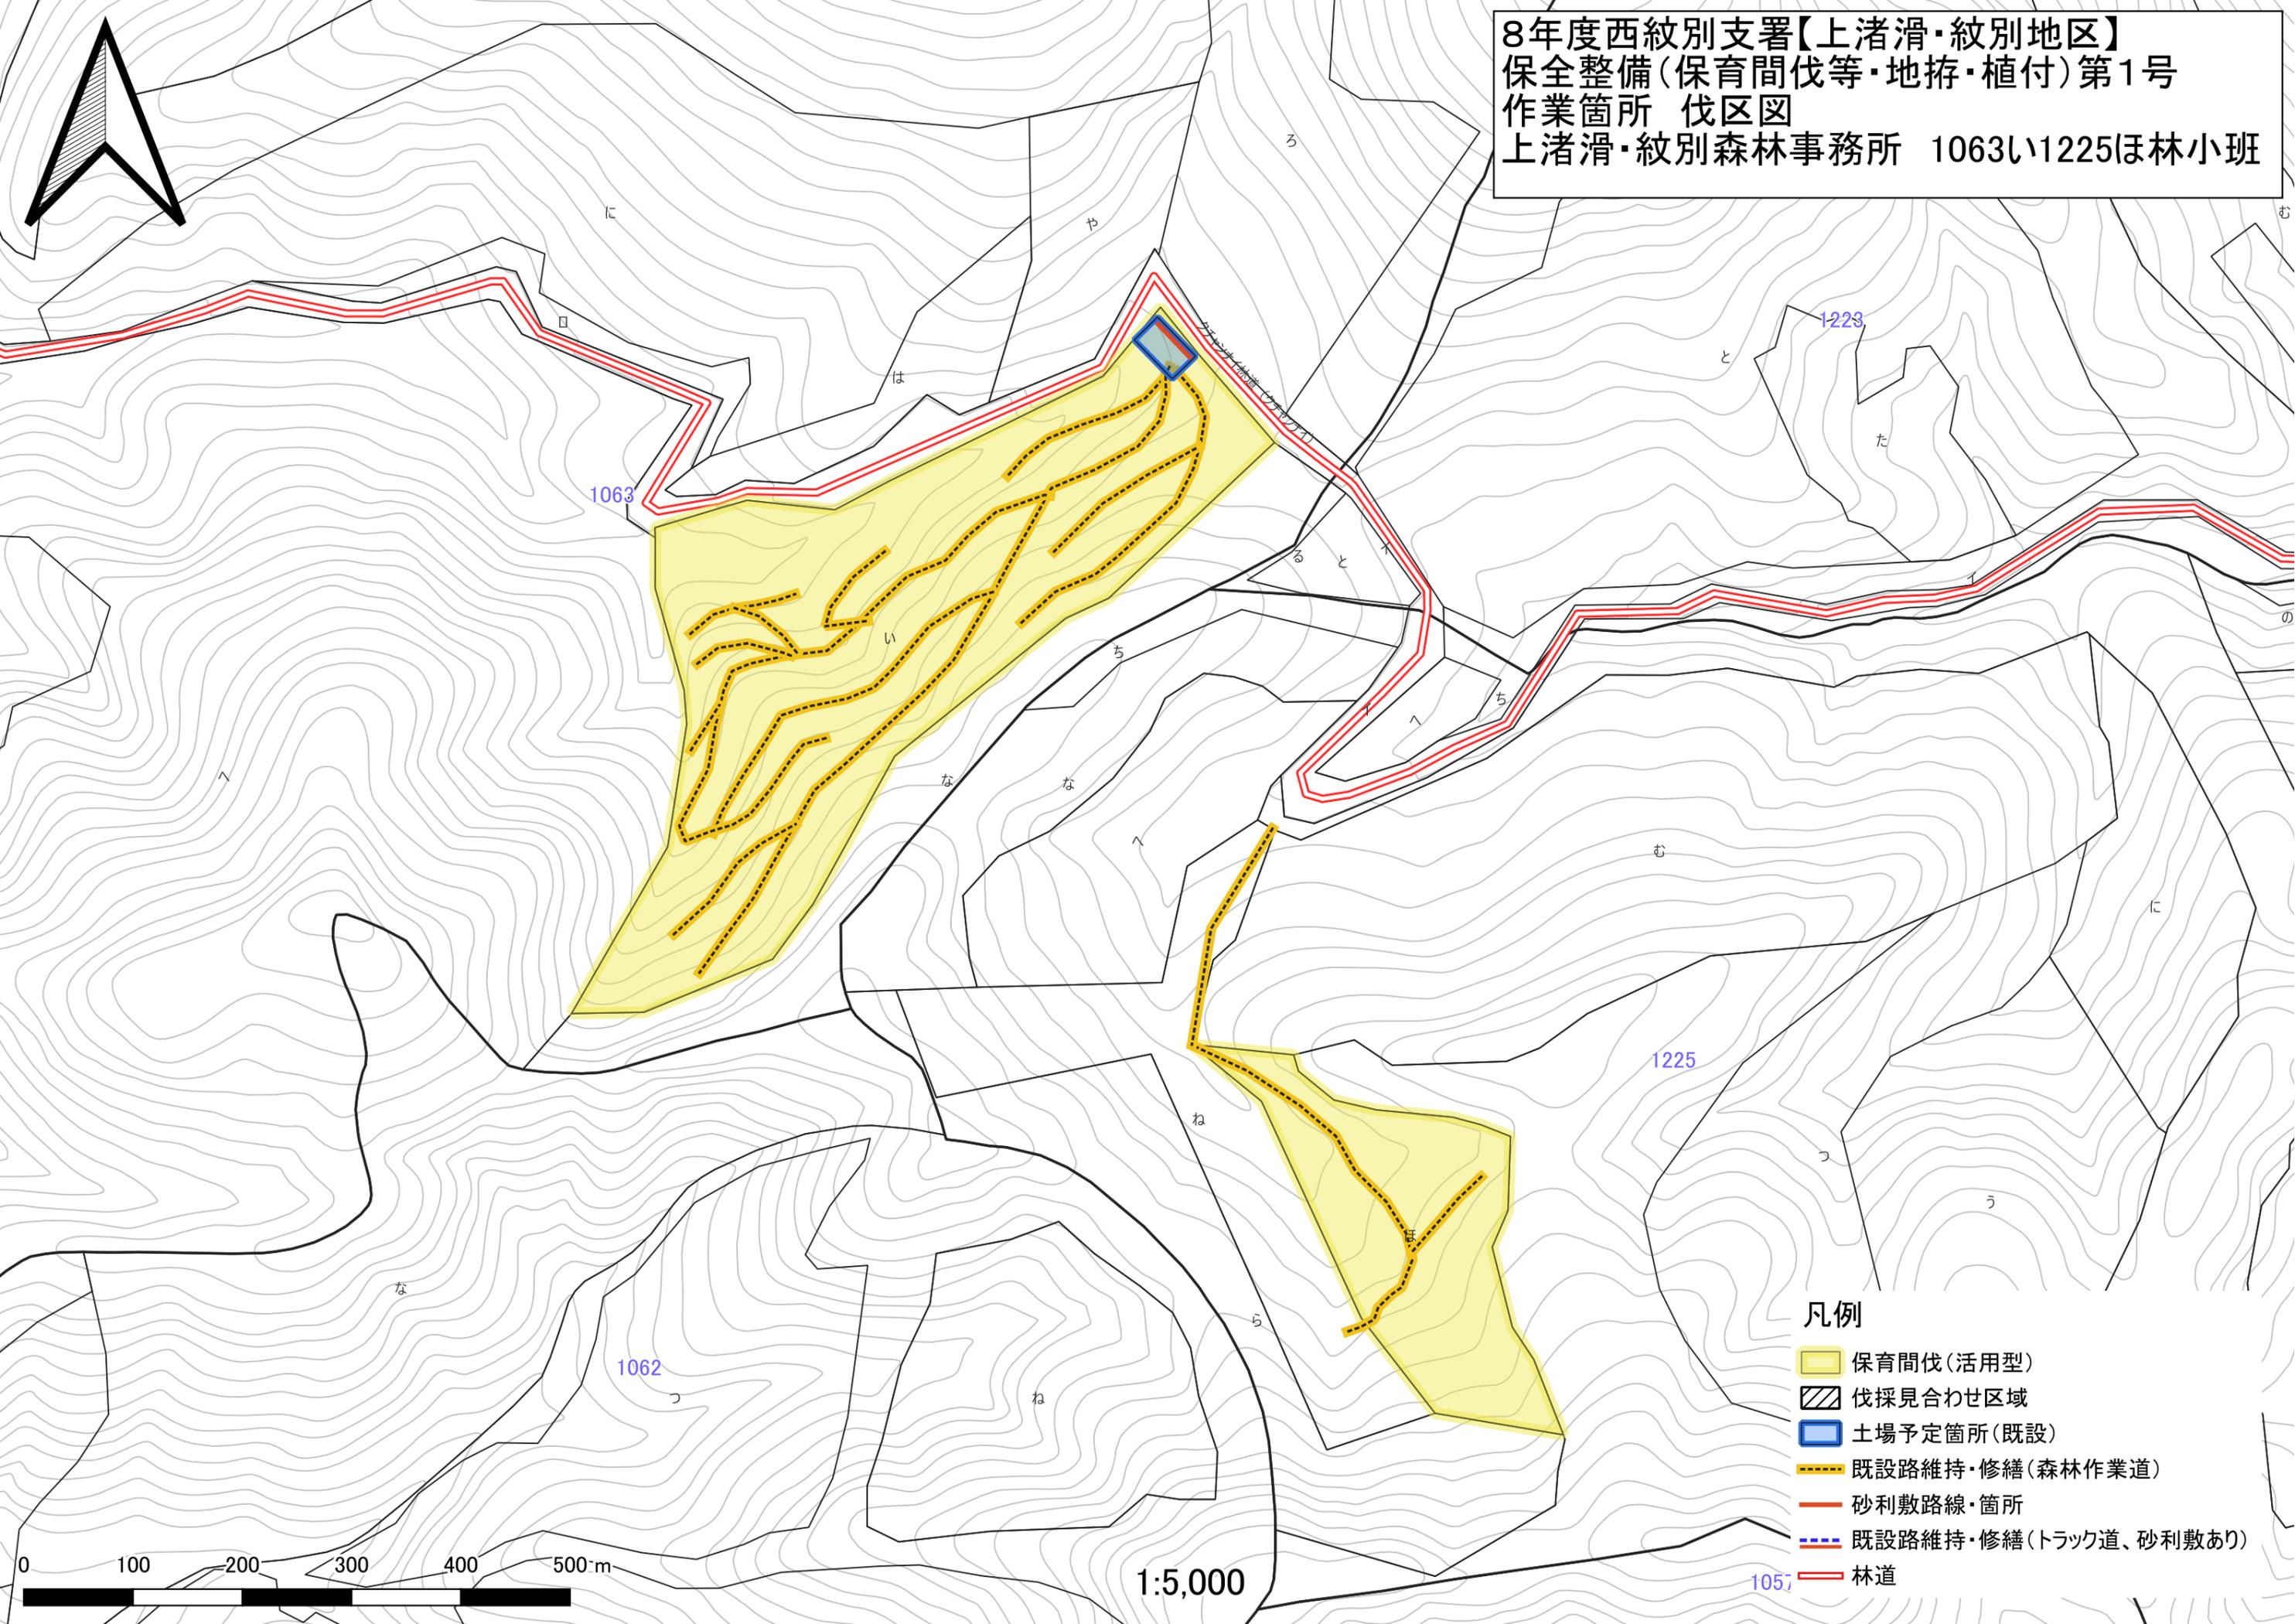

凡例

- 保育間伐(活用型)
- 伐採見合わせ区域
- 土場予定箇所(既設)
- 既設路維持・修繕(森林作業道)
- 砂利敷路線・箇所
- 既設路維持・修繕(トラック道、砂利敷あり)
- 林道



1:5,000

105


1063

1223

1225

1062

8年度西紋別支署【上渚滑・紋別地区】  
 保全整備(保育間伐等・地拵・植付)第1号  
 作業箇所 伐区図  
 紋別森林事務所 1227にわう1229へ林小班

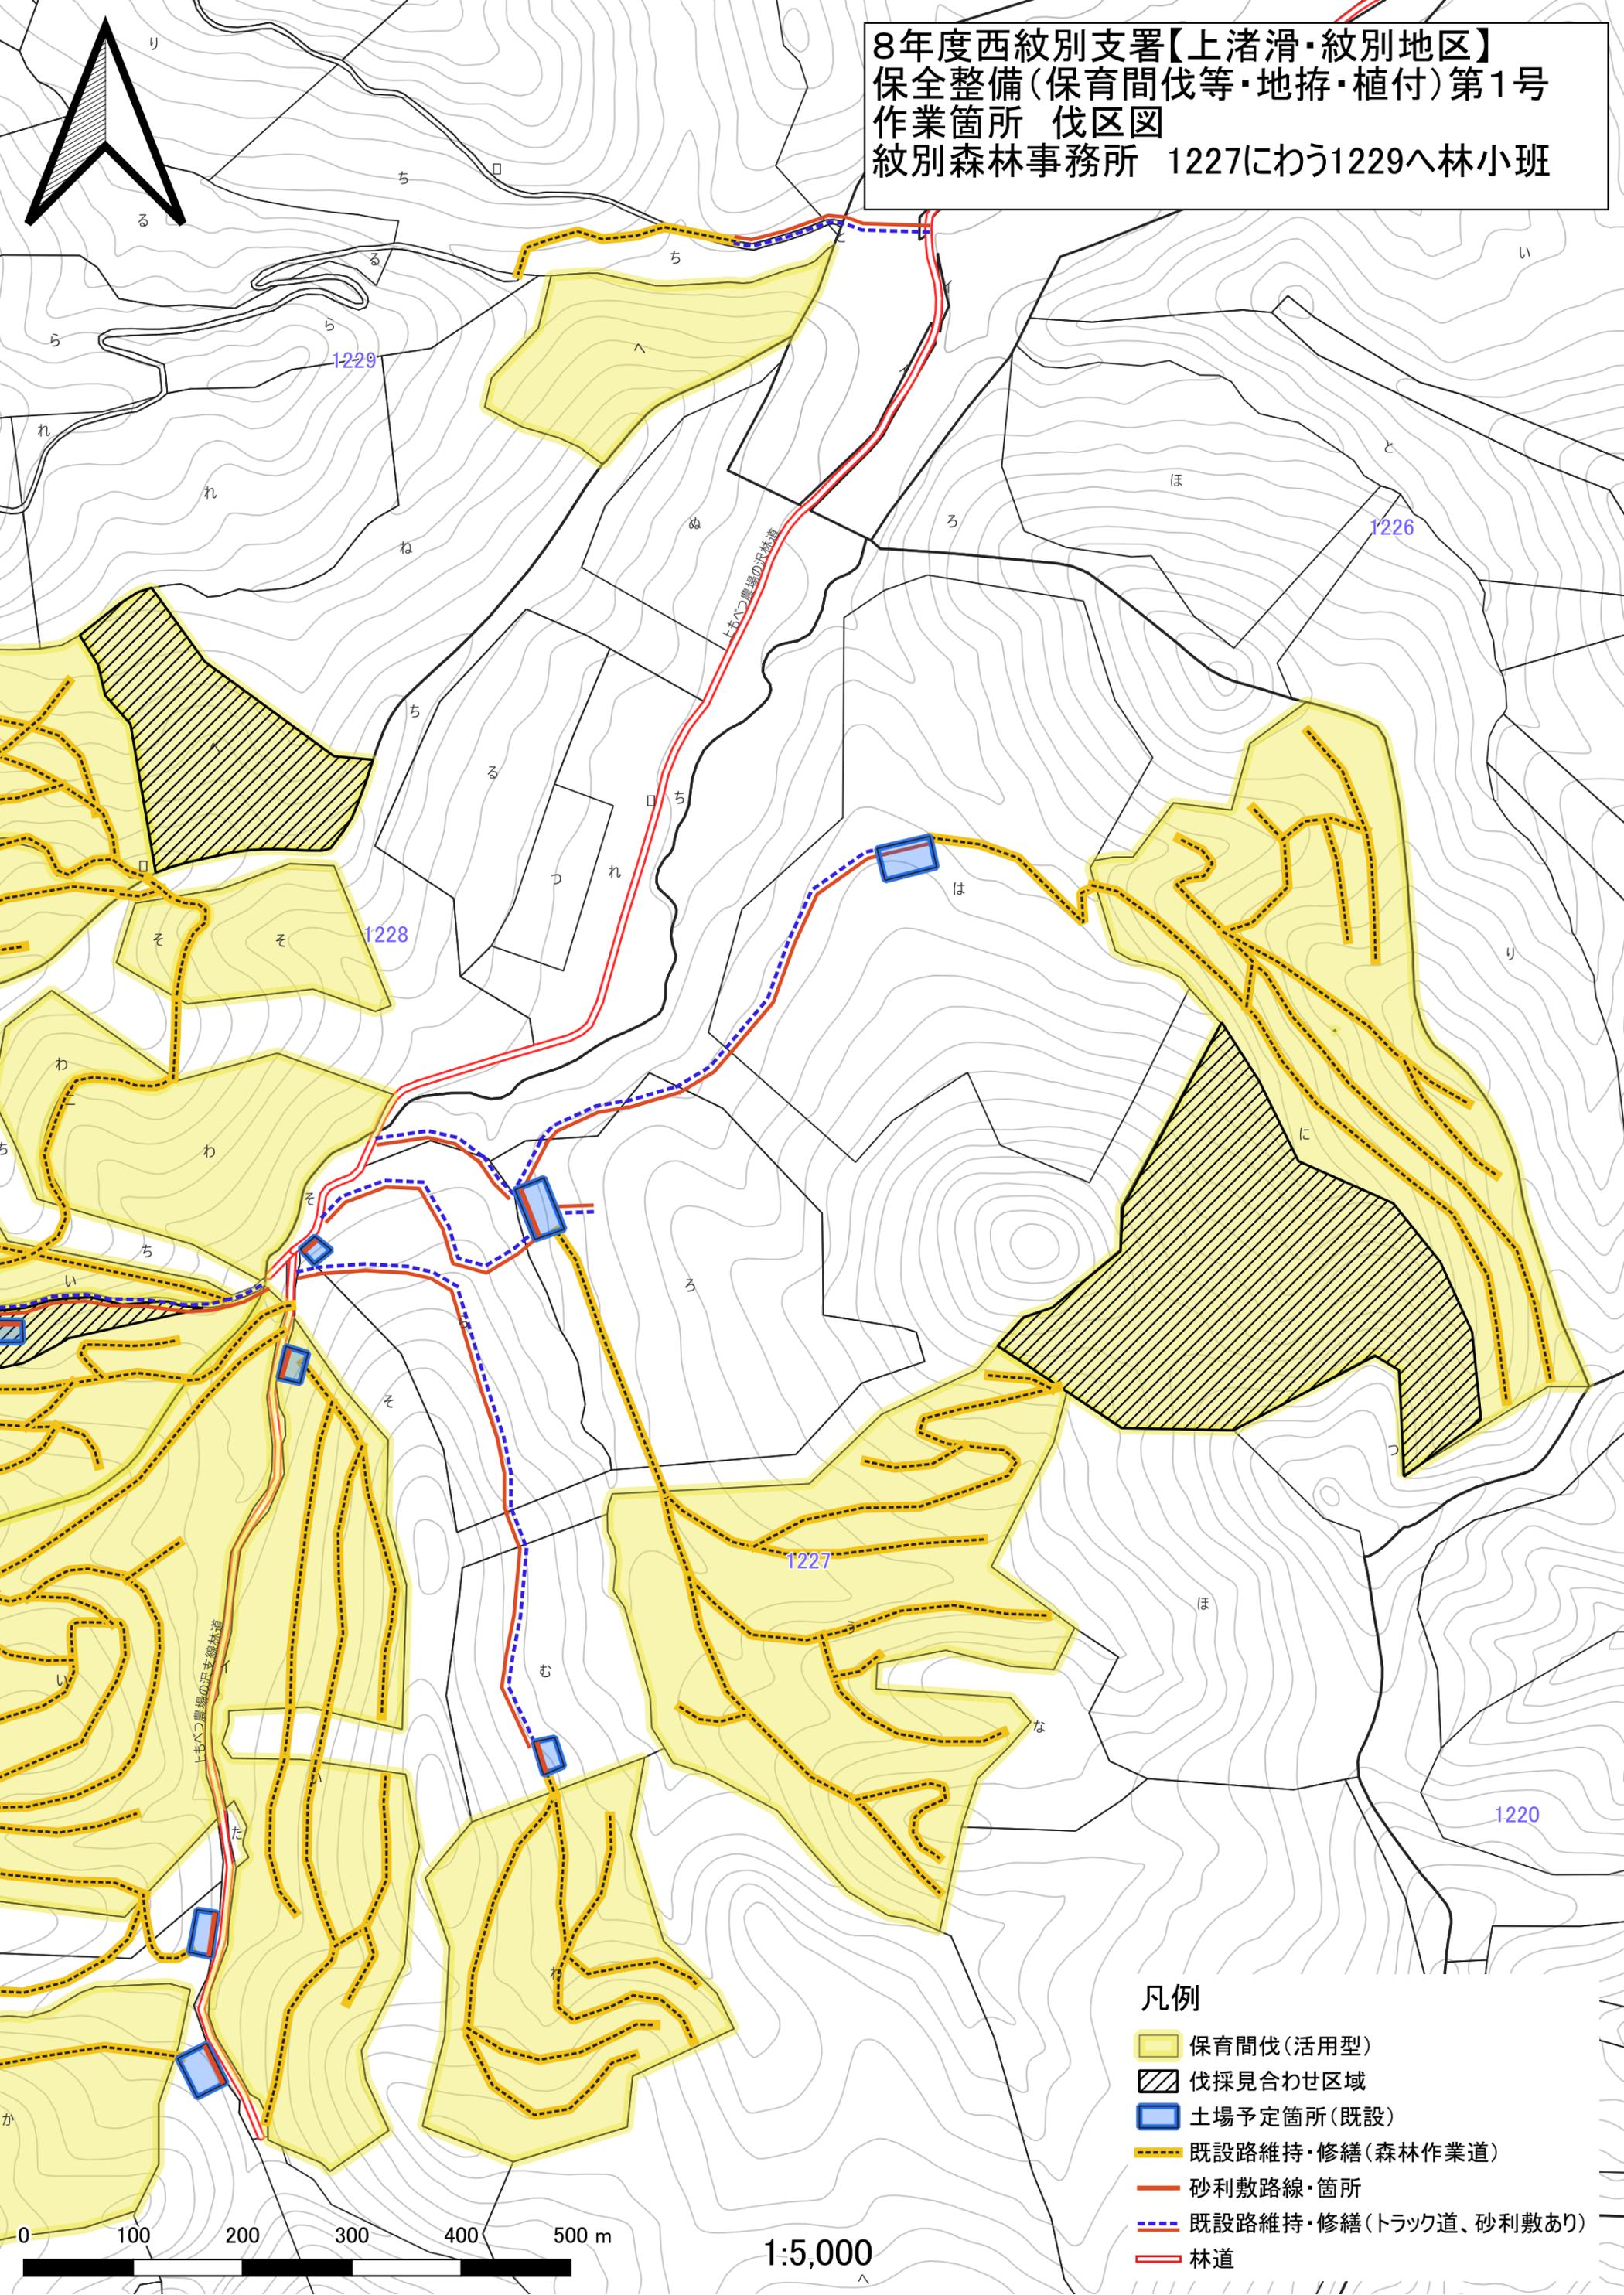




凡例

- 保育間伐(活用型)
- 伐採見合わせ区域
- 土場予定箇所(既設)
- 既設路維持・修繕(森林作業道)
- 砂利敷路線・箇所
- 既設路維持・修繕(トラック道、砂利敷あり)
- 林道



1:5,000


8年度西紋別支署【上渚滑・紋別地区】  
 保全整備(保育間伐等・地拵・植付)第1号  
 作業箇所 伐区図  
 紋別森林事務所 1227いかよ1228いわそ1229よむ林小班

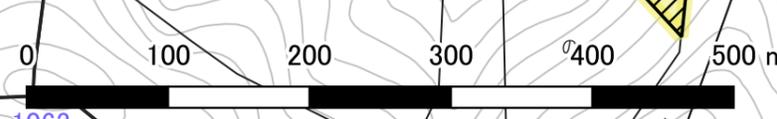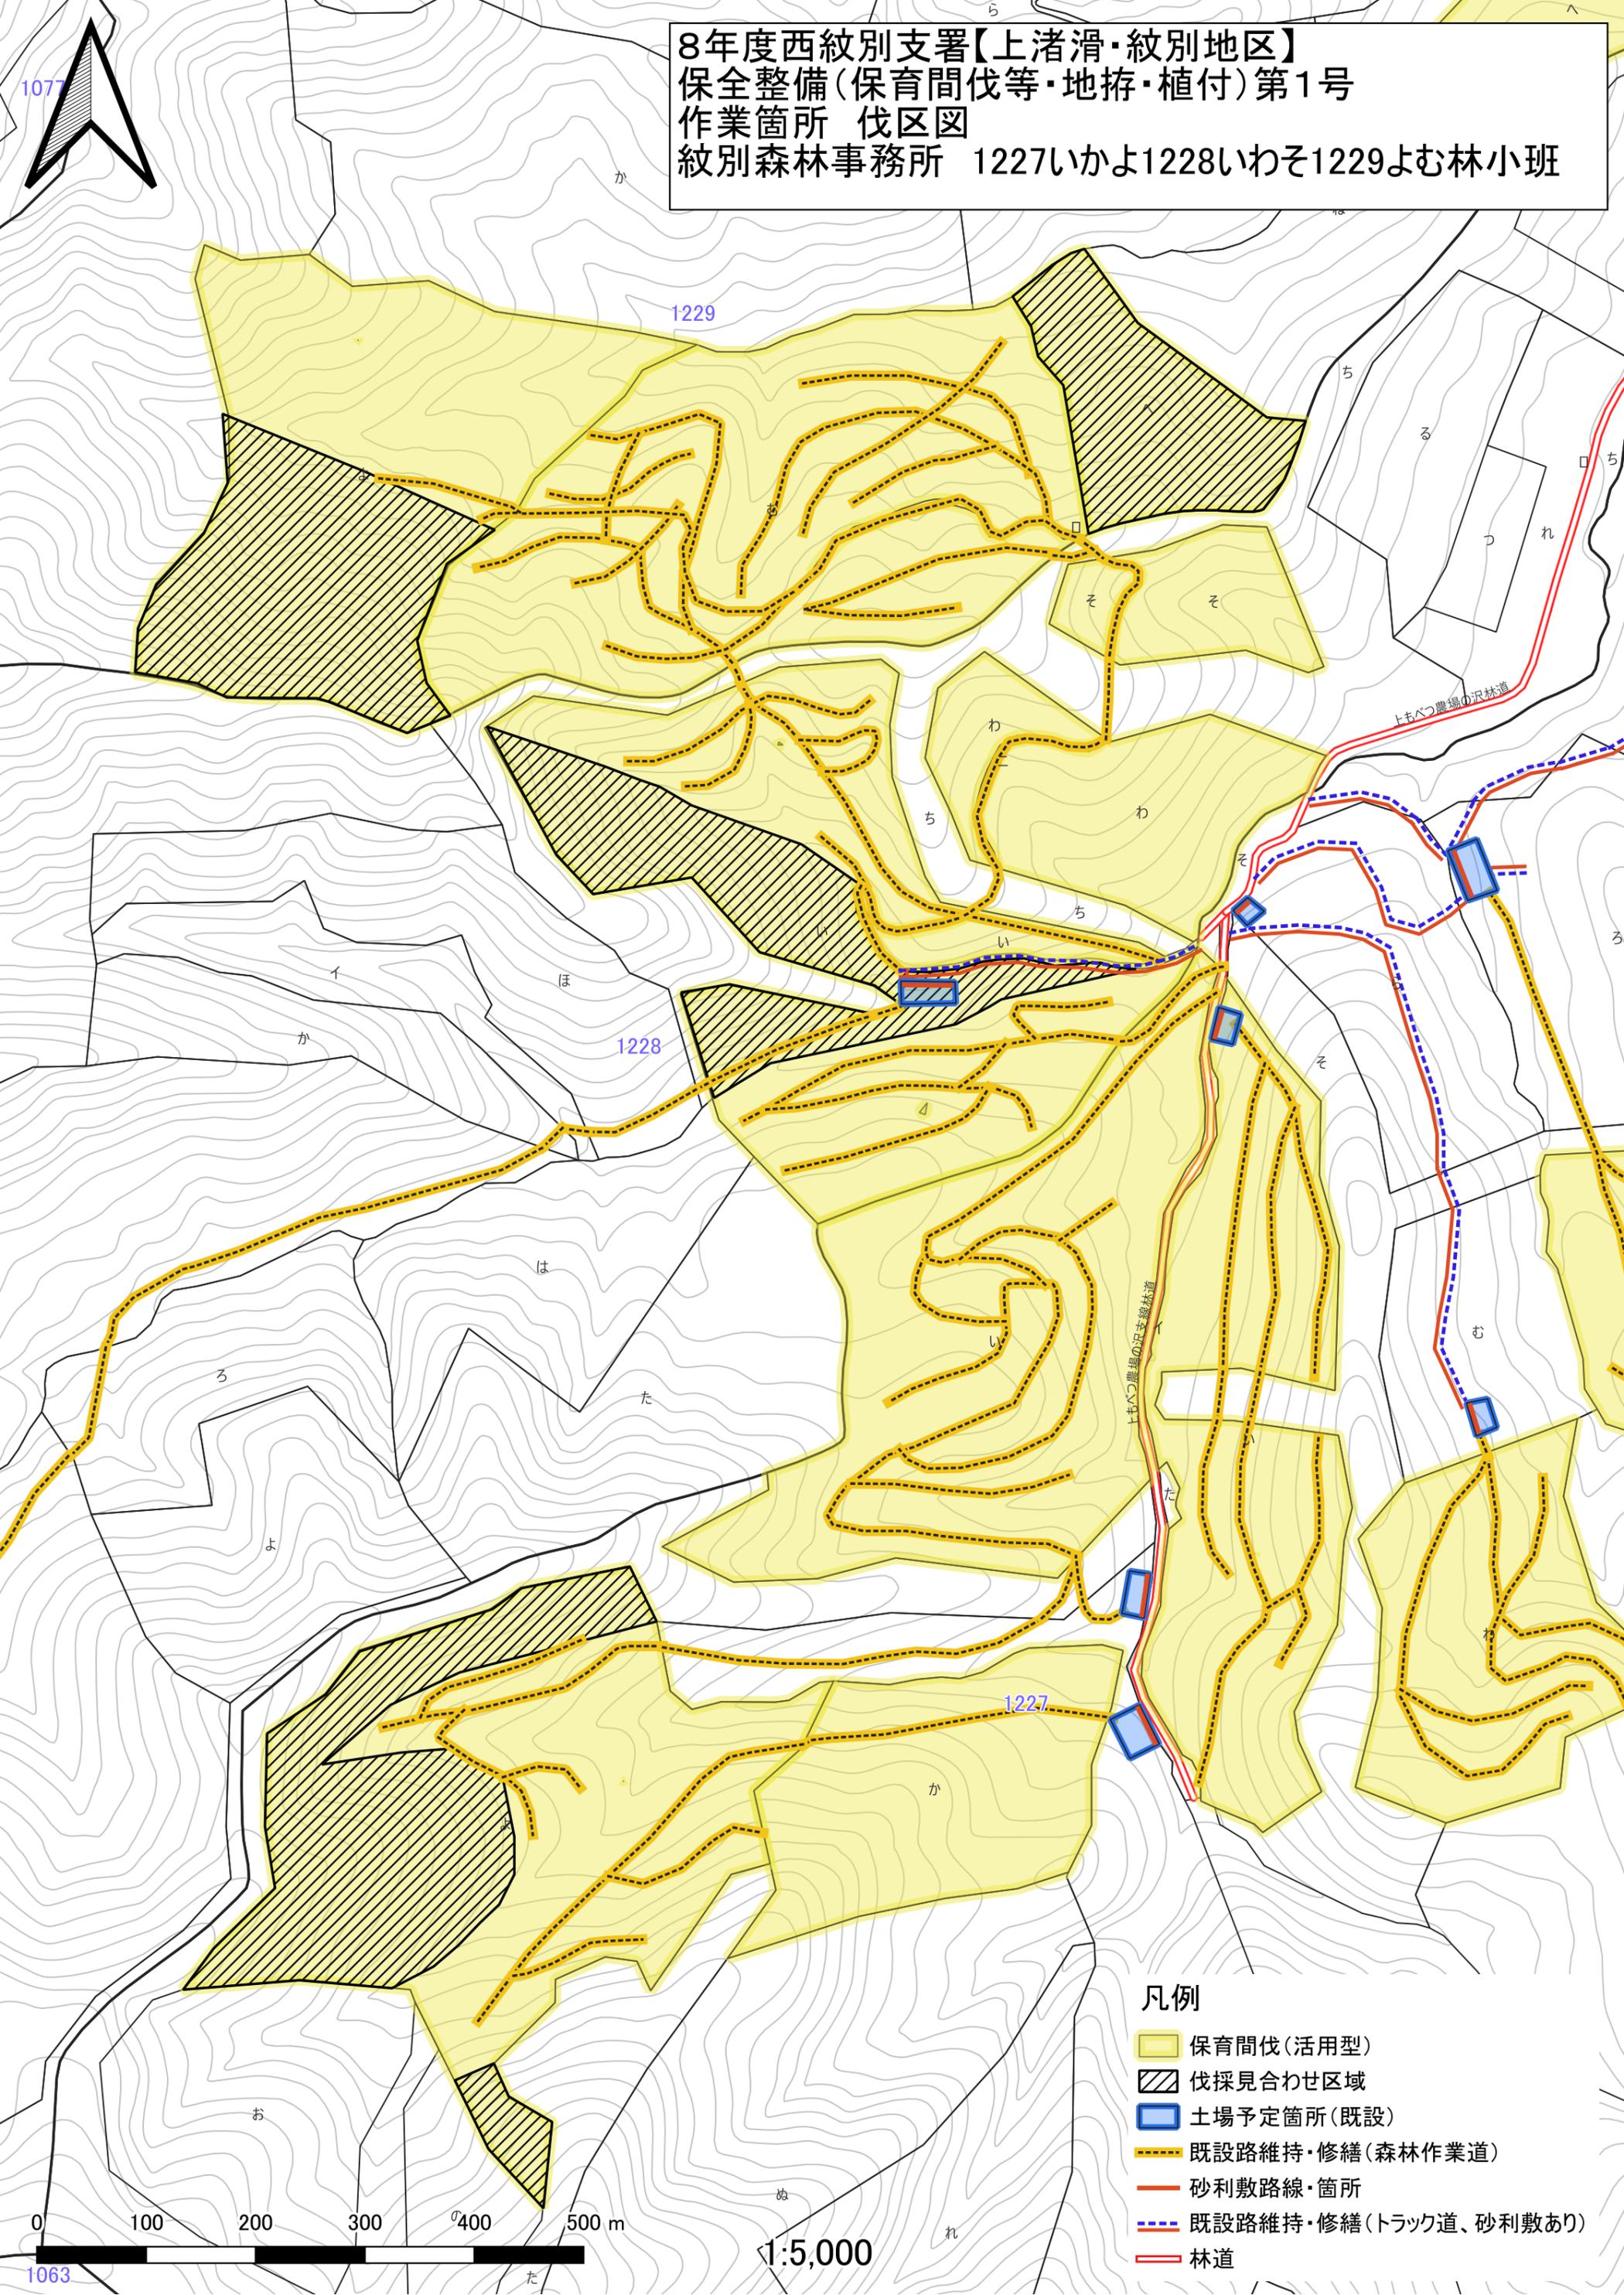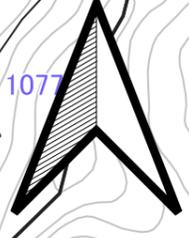

1:5,000

- 凡例
- 保育間伐(活用型)
  - 伐採見合わせ区域
  - 土場予定箇所(既設)
  - 既設路維持・修繕(森林作業道)
  - 砂利敷路線・箇所
  - 既設路維持・修繕(トラック道、砂利敷あり)
  - 林道

8年度西紋別支署【上渚滑・紋別地区】  
保全整備(保育間伐等・地拵・植付)第1号  
作業箇所 伐区図  
上渚滑・紋別森林事務所 1228と林小班

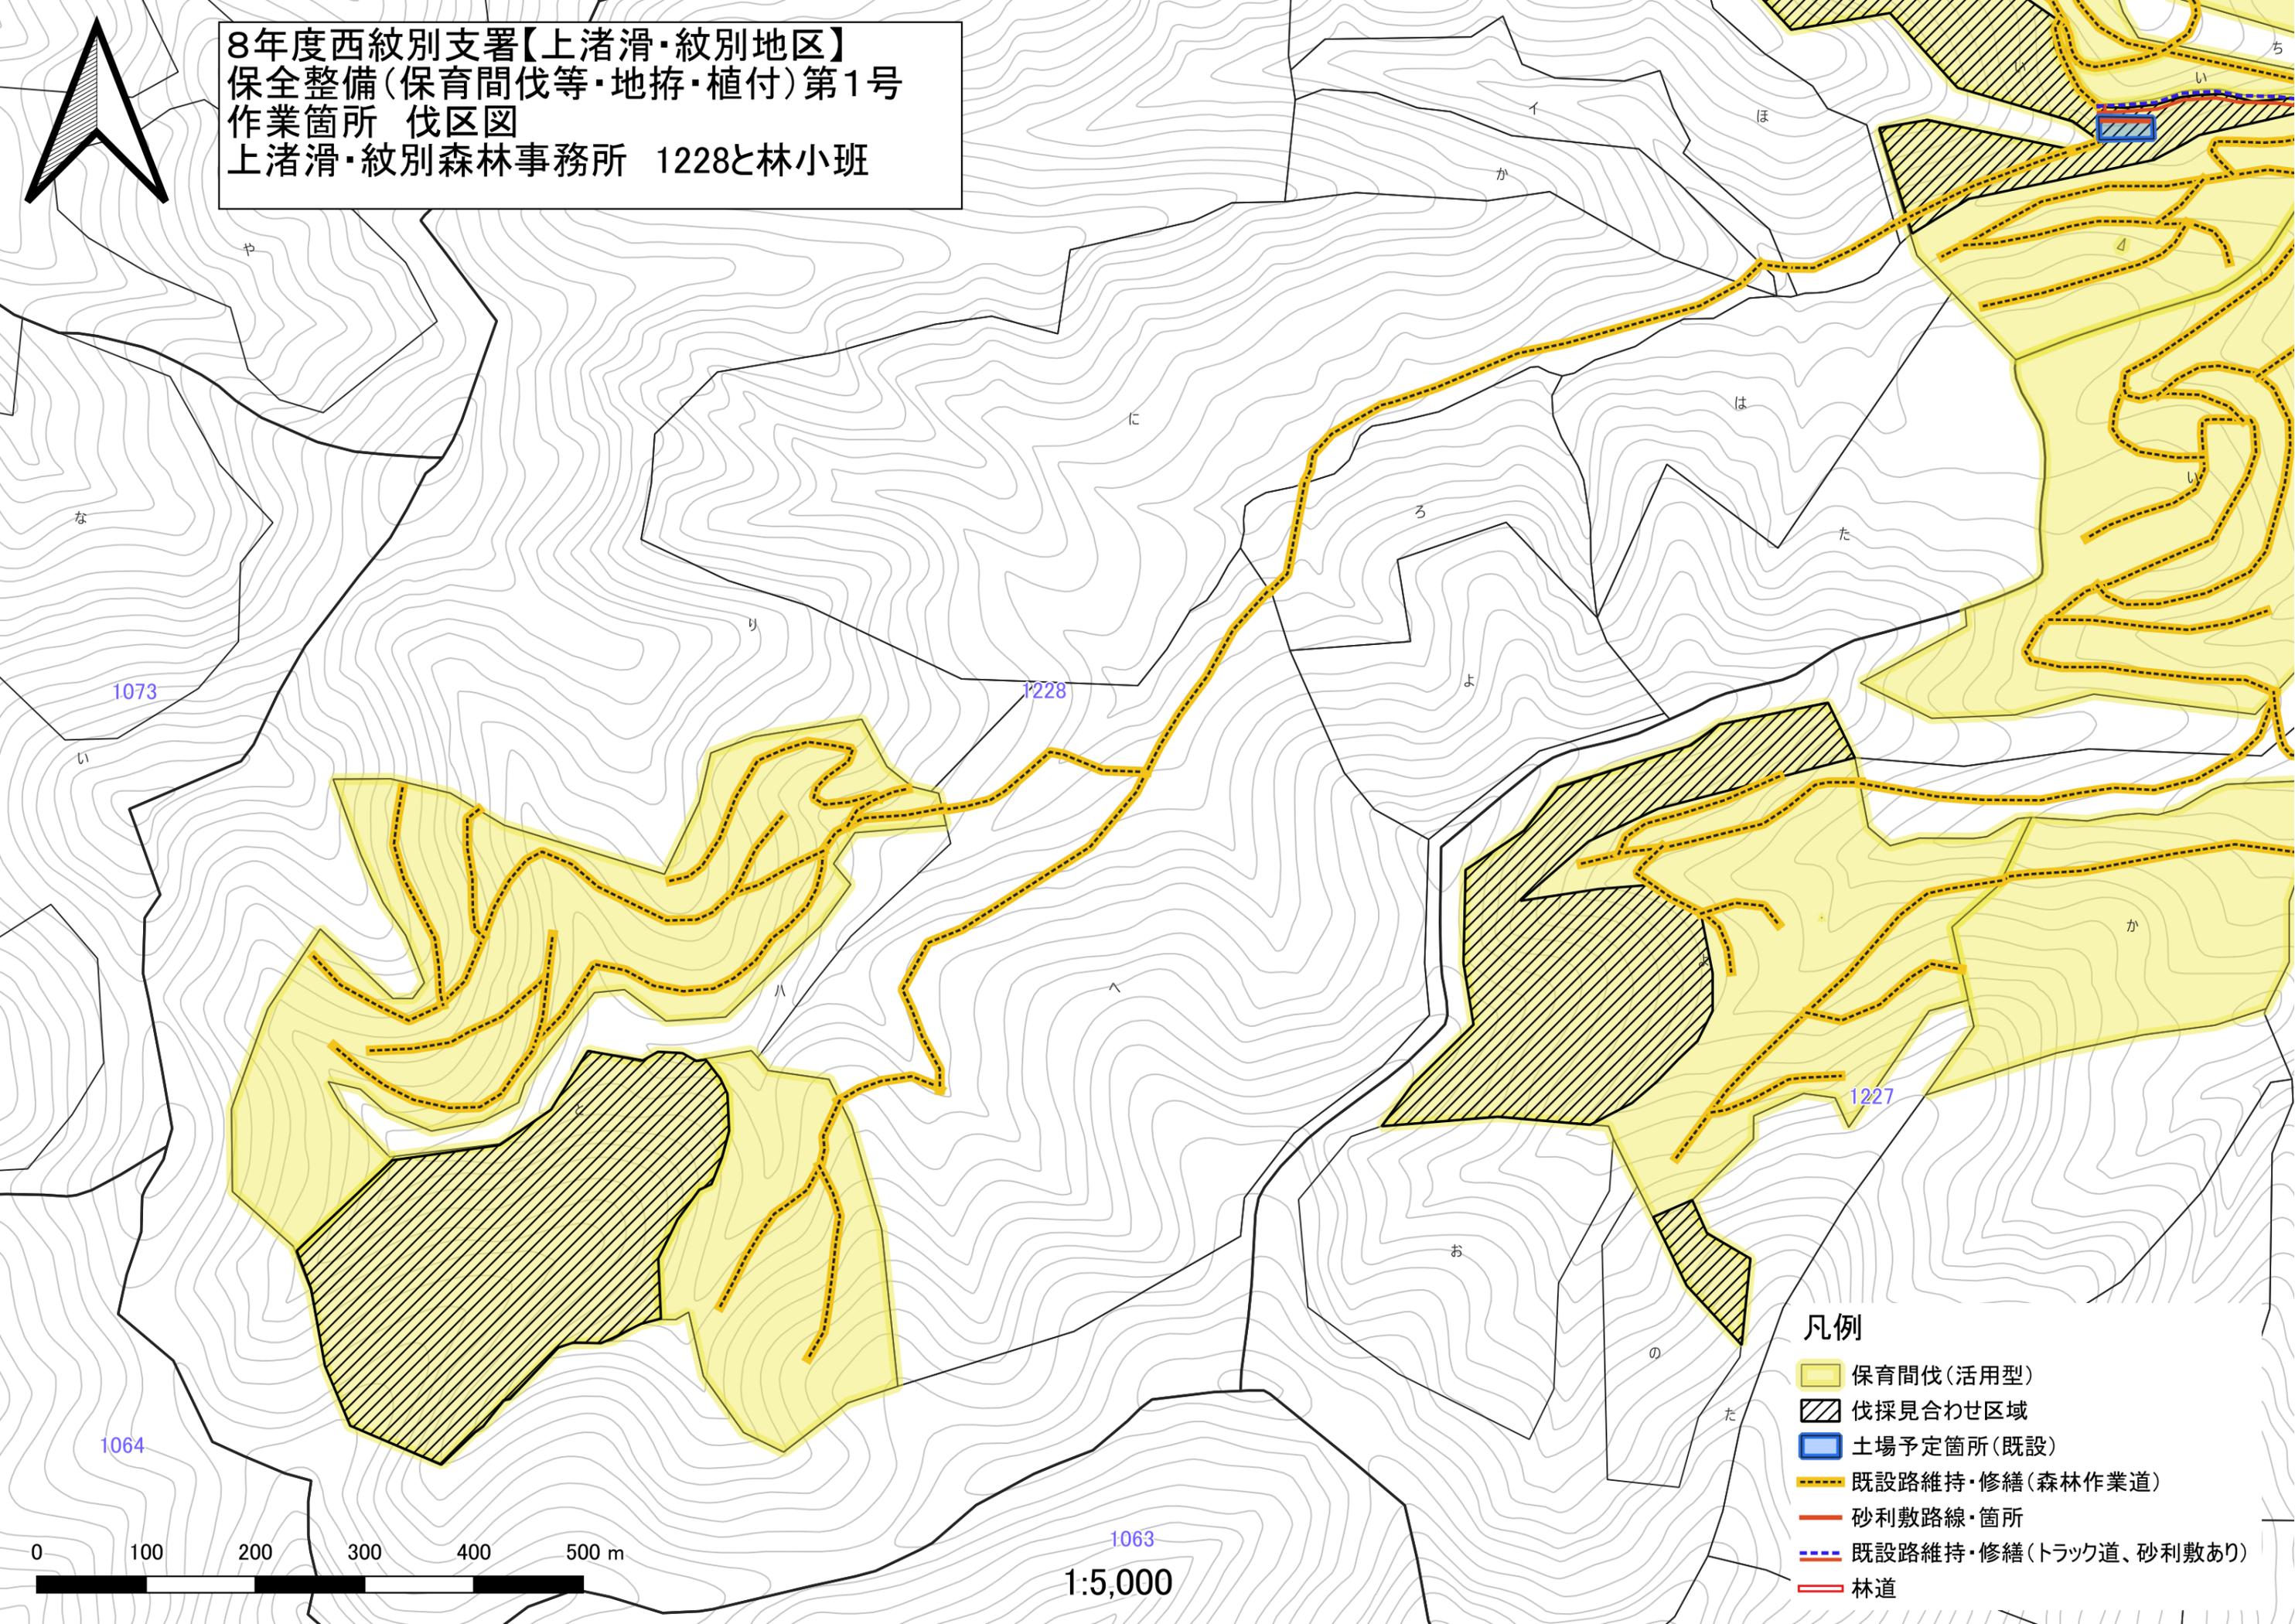

- 凡例
- 保育間伐(活用型)
  - 伐採見合わせ区域
  - 土場予定箇所(既設)
  - 既設路維持・修繕(森林作業道)
  - 砂利敷路線・箇所
  - 既設路維持・修繕(トラック道、砂利敷あり)
  - 林道

0 100 200 300 400 500 m

1:5,000

## 既設道修理等箇所別内訳

事業名：8年度西紋別支署【上渚滑 紋別地区】保全整備 (保育間伐等・地拵・植付) 第1号

網走西部森林管理署西紋別支署

記入 番号	担当区	林班	小班	伐区	敷砂利工 (敷幅・敷厚・延長)						既設道 森林 作業道含む 修理 (m)	排水管敷工 (設置のみ)		排水管敷工 (撤去あり)		丸太組	クマ対策	シカ対策	備考				
					幅 (m)	敷厚 (m)	引込線 (m)	既設道 (m)	土場線 (m)	砂利数量 (m3)		規格	パイプ径	数量 (m)	パイプ径					数量 (m)	数量 (m)	本数	本数
1	上渚滑	1063	い		32	02			50	360	盛土材						3	5					
2	上渚滑	1072	ち		32	02		580	100	4870	盛土材												
3	上渚滑	1072	り		32	02		720	50	5520	盛土材												
4	上渚滑	1072	ぬ		32	02			50	360	盛土材												
5	上渚滑	1072	う		32	02					盛土材												
6	上渚滑	1072	く		32	02					盛土材												
7	上渚滑	1072	ま		32	02					盛土材												
8	上渚滑	1072	あ		32	02					盛土材												
9	上渚滑	1072	さ		32	02					盛土材												
10	上渚滑	1073	ち		32	02					盛土材												
11	上渚滑	1073	う		32	02					盛土材												
12	上渚滑	1074	へ		32	02		220	50	1940	盛土材												
13	紋別	1212	わ		32	02		270	50	2290	盛土材												
14	紋別	1212	よ		32	02					盛土材												
15	紋別	1212	れ		32	02					盛土材												
16	紋別	1212	そ		32	02			50	360	盛土材												
17	紋別	1212	お		32	02					盛土材												
18	紋別	1213	ろ		32	02					盛土材												
19	紋別	1213	は		32	02					盛土材												
20	紋別	1213	ほ		32	02		90	50	1000	盛土材												
21	紋別	1213	か		32	02					盛土材												
22	紋別	1213	よ		32	02					盛土材												
23	紋別	1214	ろ		32	02		560	50	4370	盛土材	600mm	10							1214区小班			
24	紋別	1214	は		32	02					盛土材												
25	紋別	1214	ほ		32	02					盛土材												
26	紋別	1215	い		32	02		270	100	2650	盛土材												
27	紋別	1215	ほ		32	02			50	360	盛土材												
28	紋別	1215	と		32	02			50	360	盛土材												
29	紋別	1215	ち		32	02		280	100	2720	盛土材												
30	紋別	1215	ぬ		32	02					盛土材												
31	紋別	1215	る		32	02					盛土材												
32	紋別	1215	く		32	02					盛土材												
33	紋別	1221	ち		32	02					盛土材												
34	紋別	1221	れ		32	02					盛土材												
35	紋別	1224	ろ		32	02		1020	100	8030	盛土材												
36	紋別	1224	に		32	02					盛土材												
37	紋別	1224	ぬ		32	02					盛土材												
38	紋別	1224	わ		32	02		40	50	650	盛土材												
39	紋別	1225	い		32	02		130	50	1290	盛土材												
40	紋別	1225	は		32	02		100	50	1080	盛土材												
41	紋別	1225	ほ		32	02					盛土材												
42	紋別	1225	ふ		32	02					盛土材												
43	紋別	1227	い		32	02					盛土材												
44	紋別	1227	に		32	02		970	100	7670	盛土材												
45	紋別	1227	わ		32	02					盛土材												
46	紋別	1227	か		32	02			50	360	盛土材												
47	紋別	1227	よ		32	02					盛土材												
48	紋別	1227	う		32	02					盛土材												
49	紋別	1228	い		32	02		850	200	7530	盛土材												
50	紋別	1228	と		32	02					盛土材												
51	紋別	1228	わ		32	02					盛土材												
52	紋別	1228	そ		32	02					盛土材												
53	紋別	1229	へ		32	02		180	50	1650	盛土材												
54	紋別	1229	よ		32	02					盛土材												
55	紋別	1229	む		32	02					盛土材												
	計							0	62800	14500	55420			0		0		3	5				