


8年度後志署【留寿都地区】
保全整備(保育間伐)第1号


(生産事業)
301、302、303、314

縮尺1:5,000

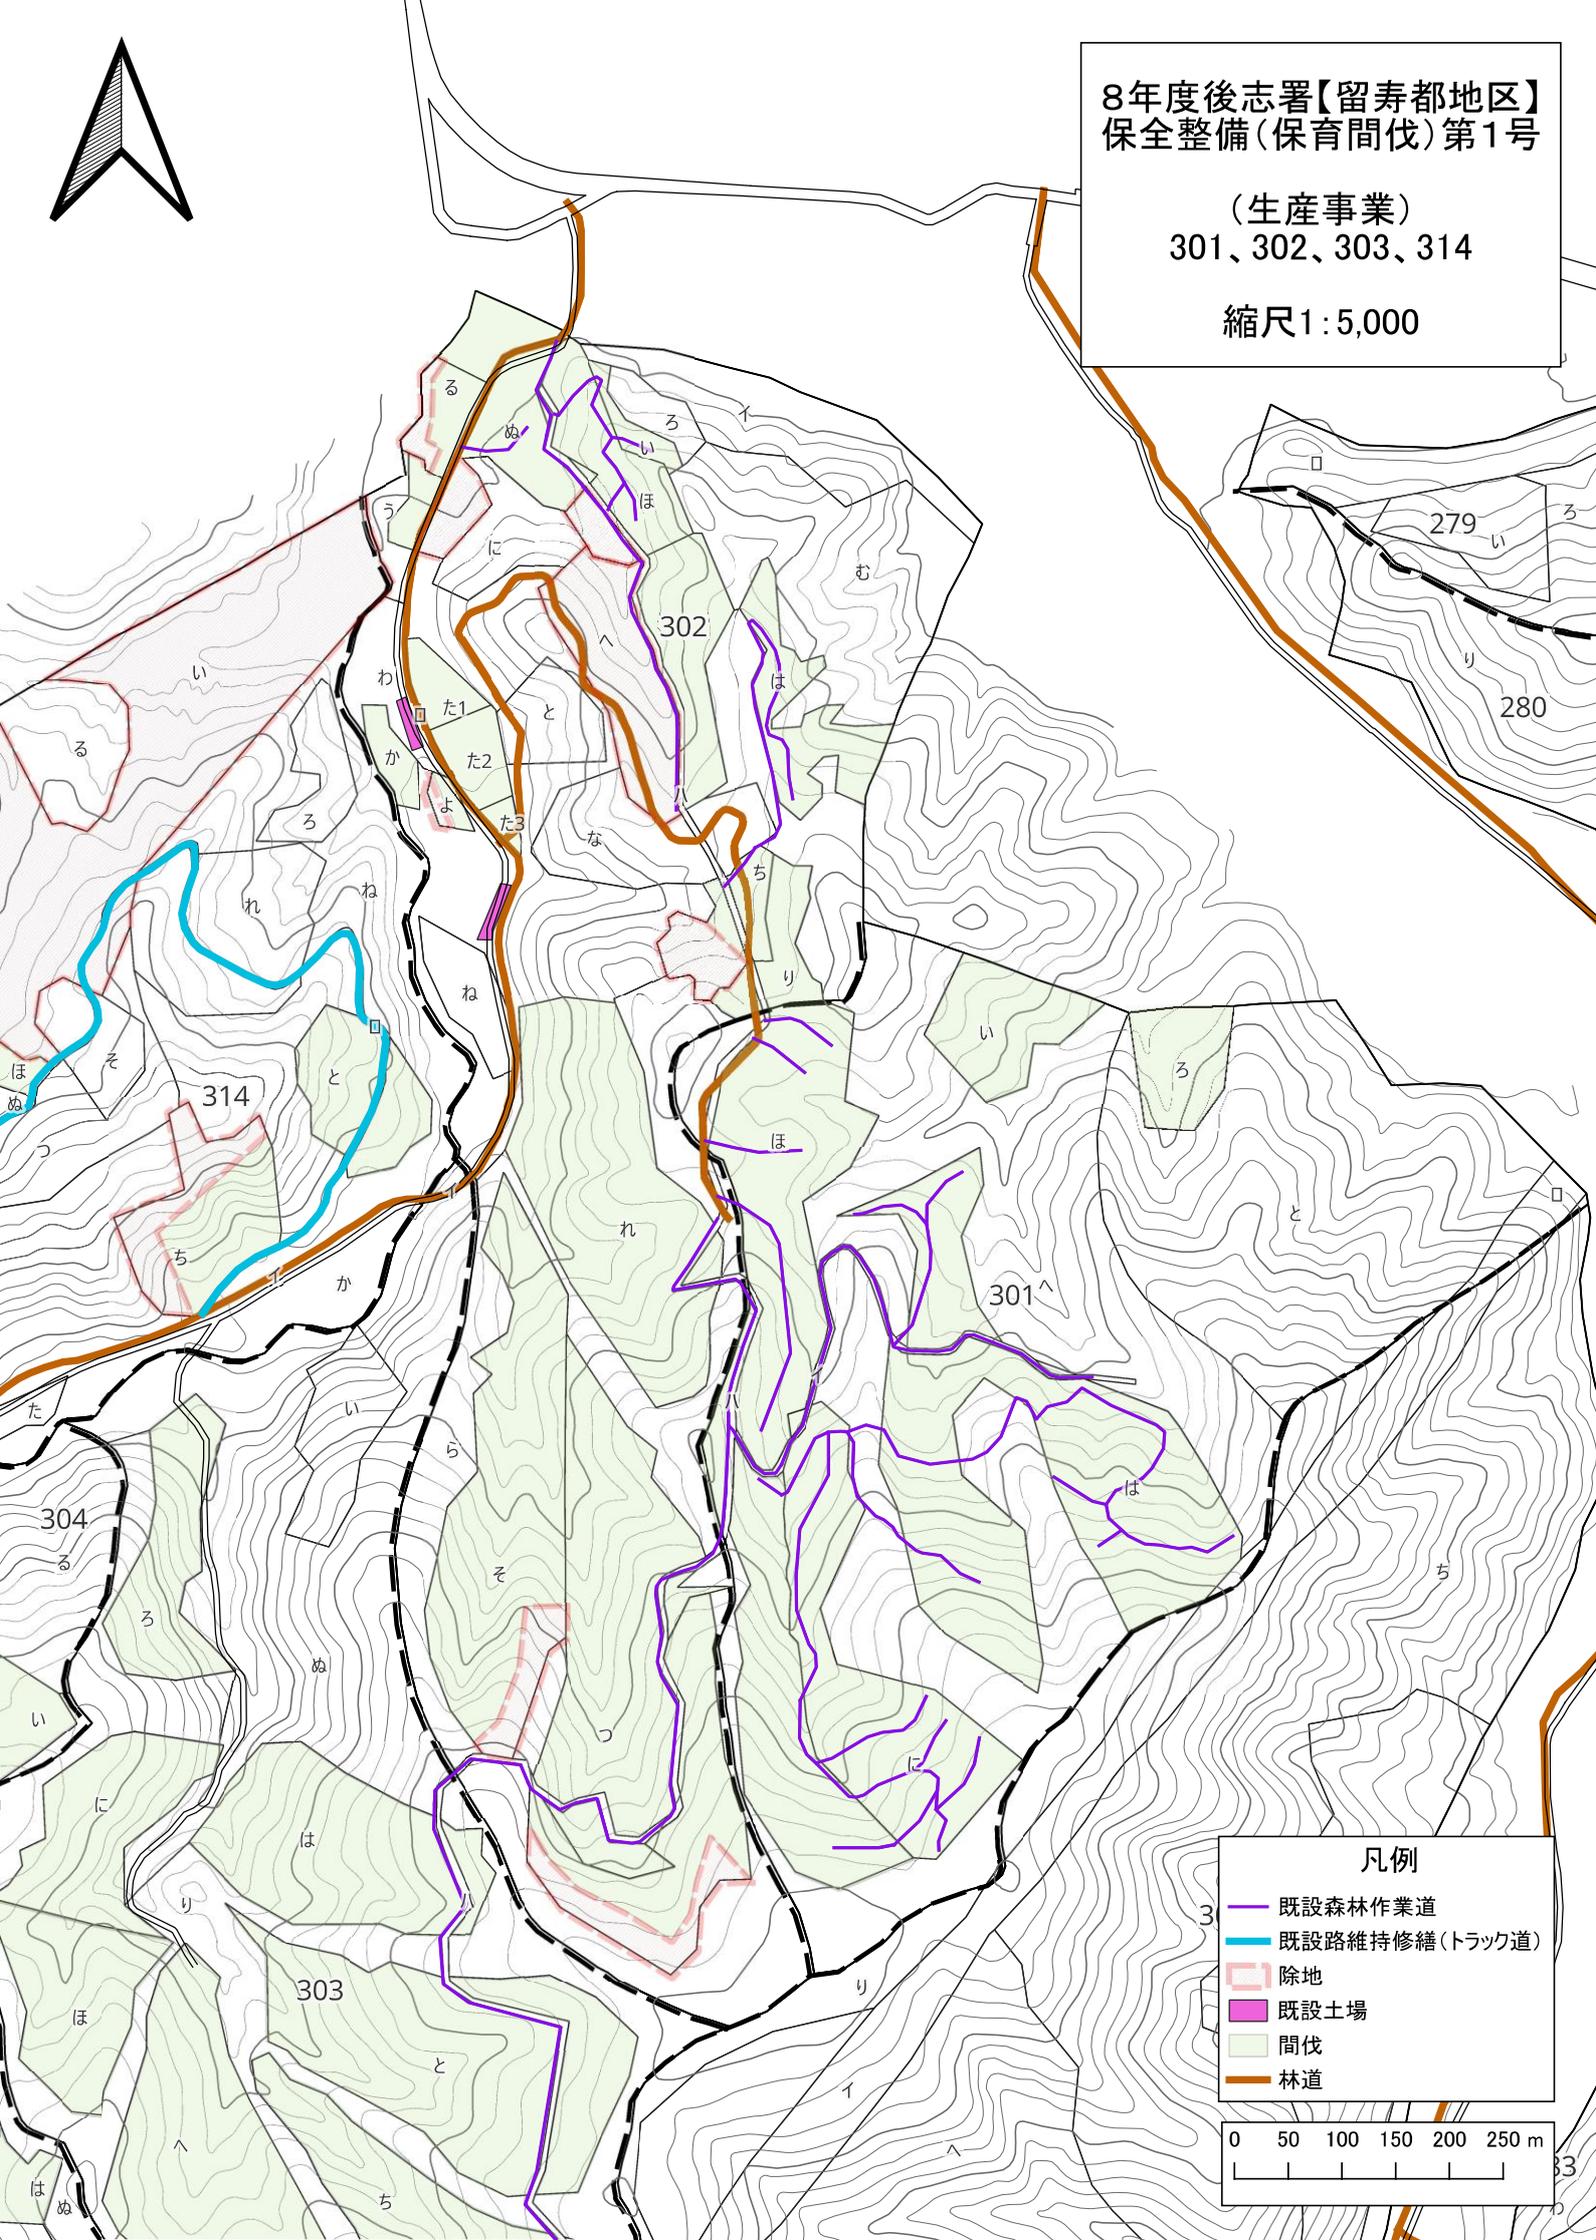

凡例

- 既設森林作業道
- 既設路維持修繕(トラック道)
- 除地
- 既設土場
- 間伐
- 林道

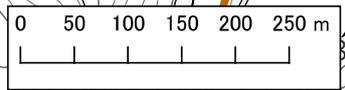




8年度後志署【留寿都地区】
保全整備(保育間伐)第1号

(生産事業)
302、303、304、313、314

縮尺1:5,000

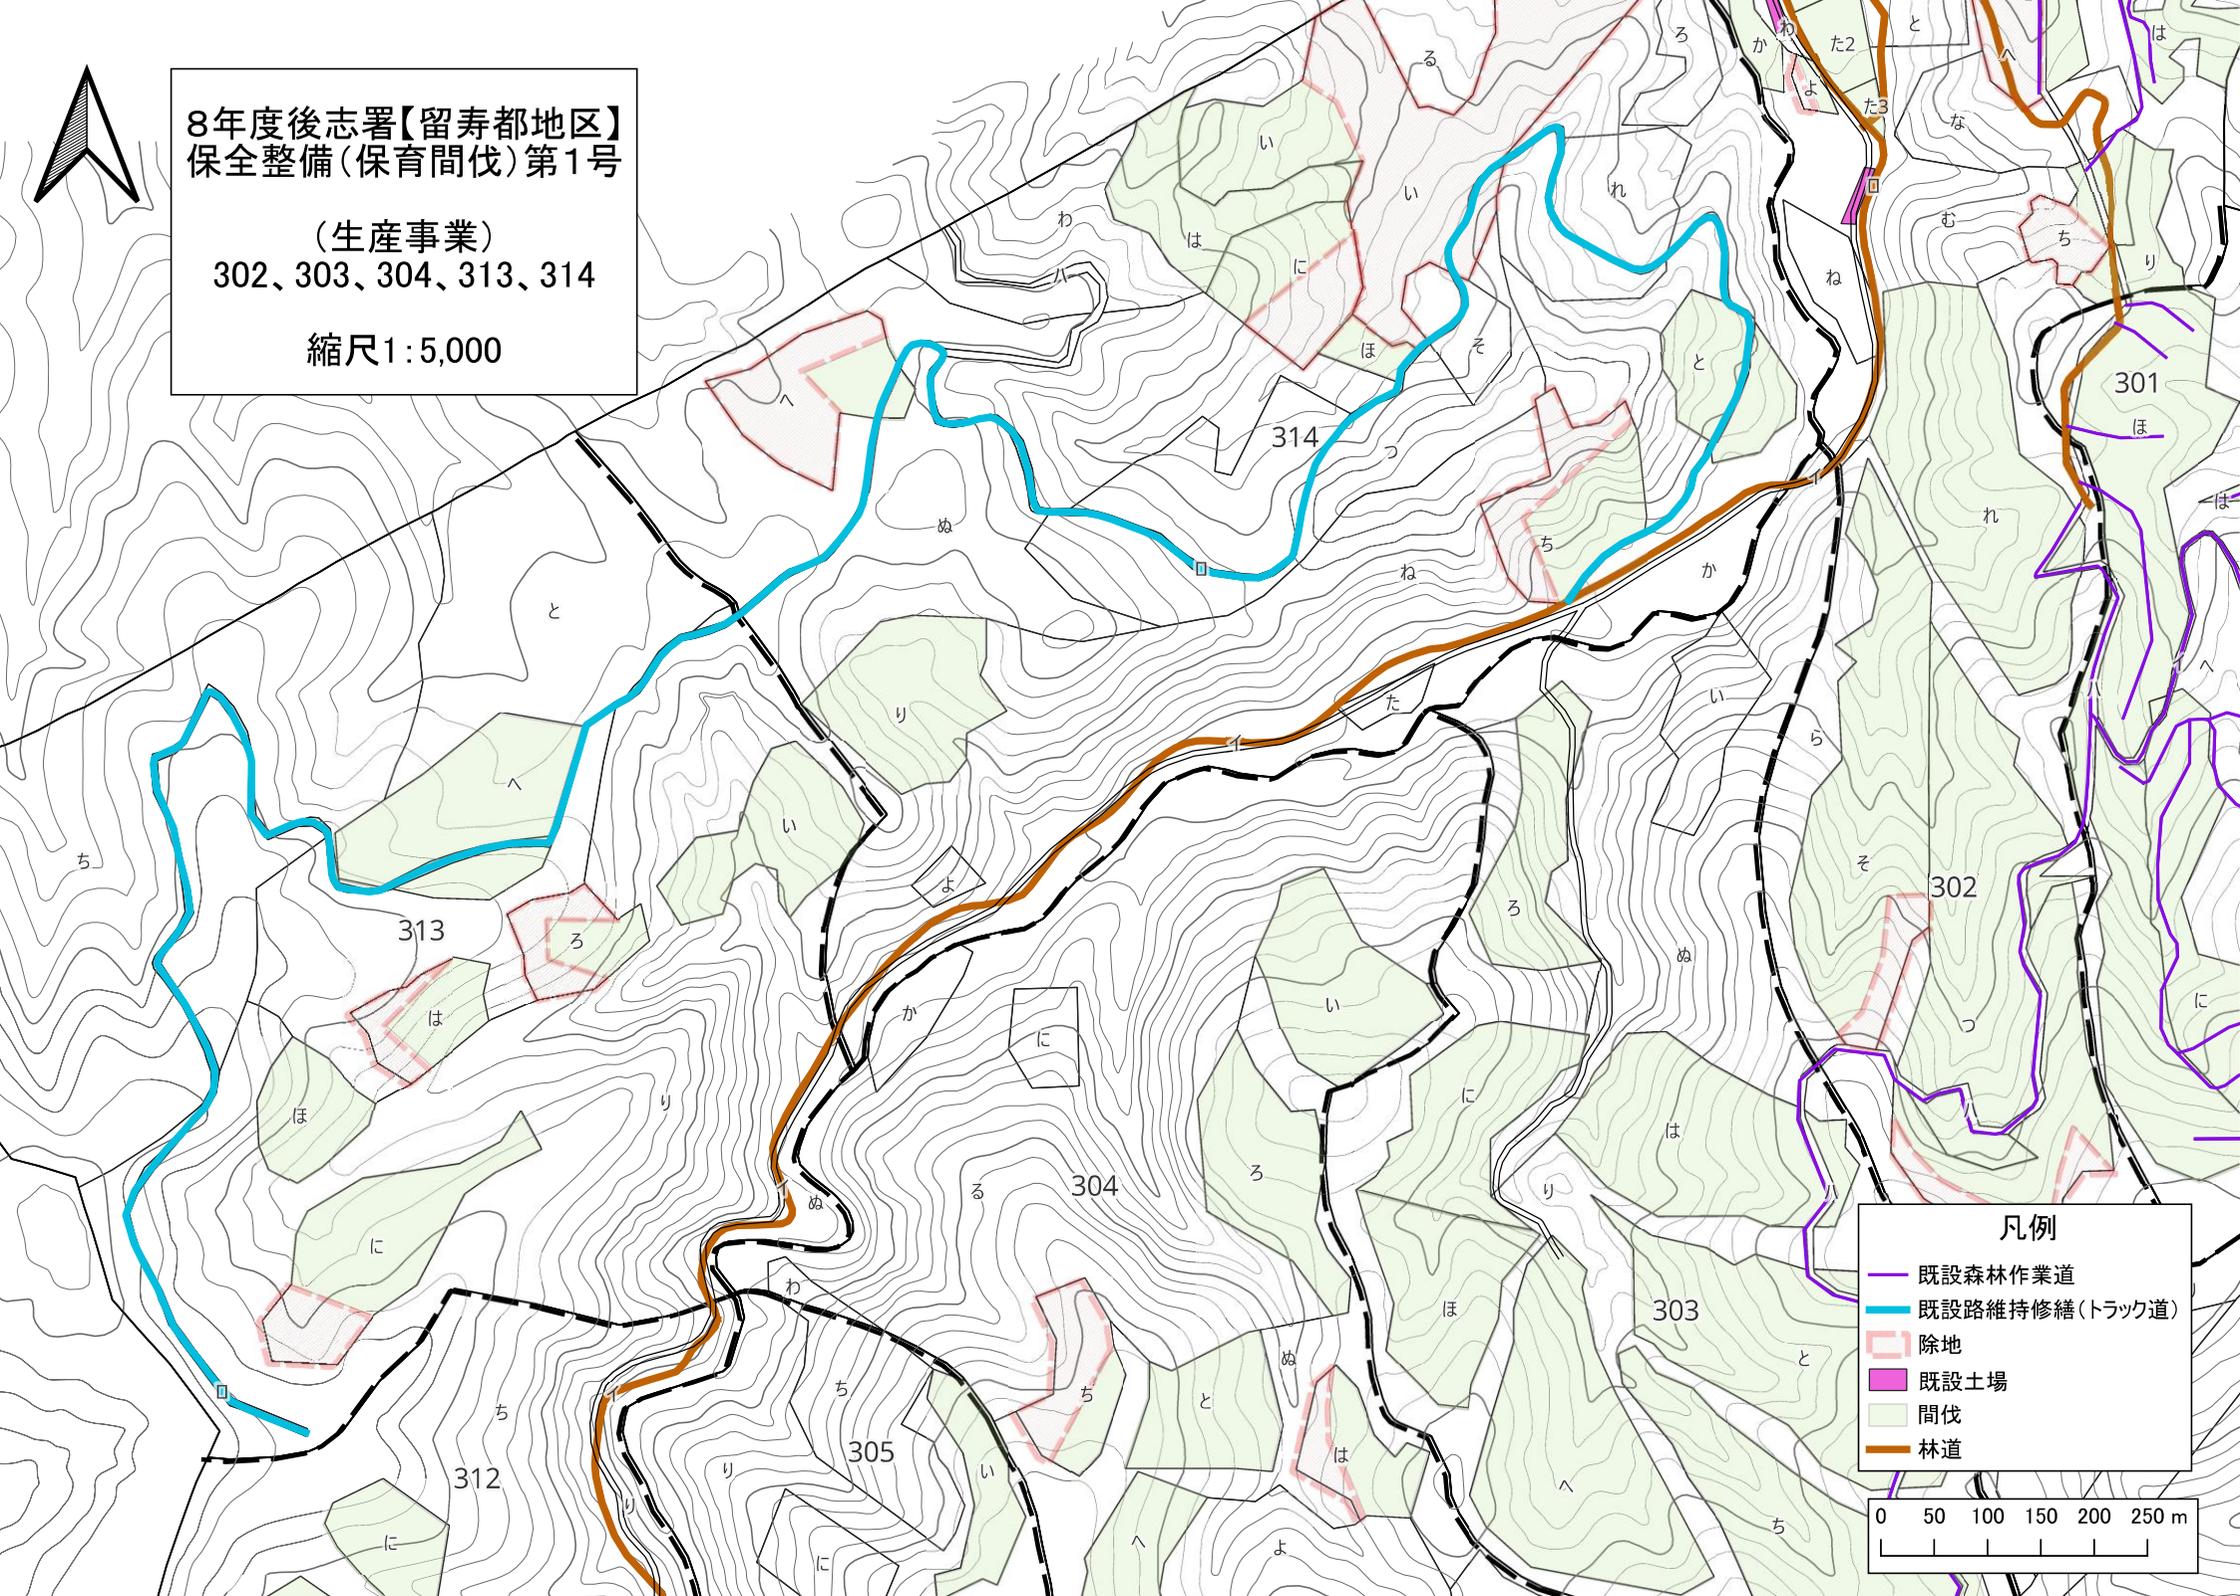

凡例

- 既設森林作業道
- 既設路維持修繕(トラック道)
- 除地
- 既設土場
- 間伐
- 林道

