





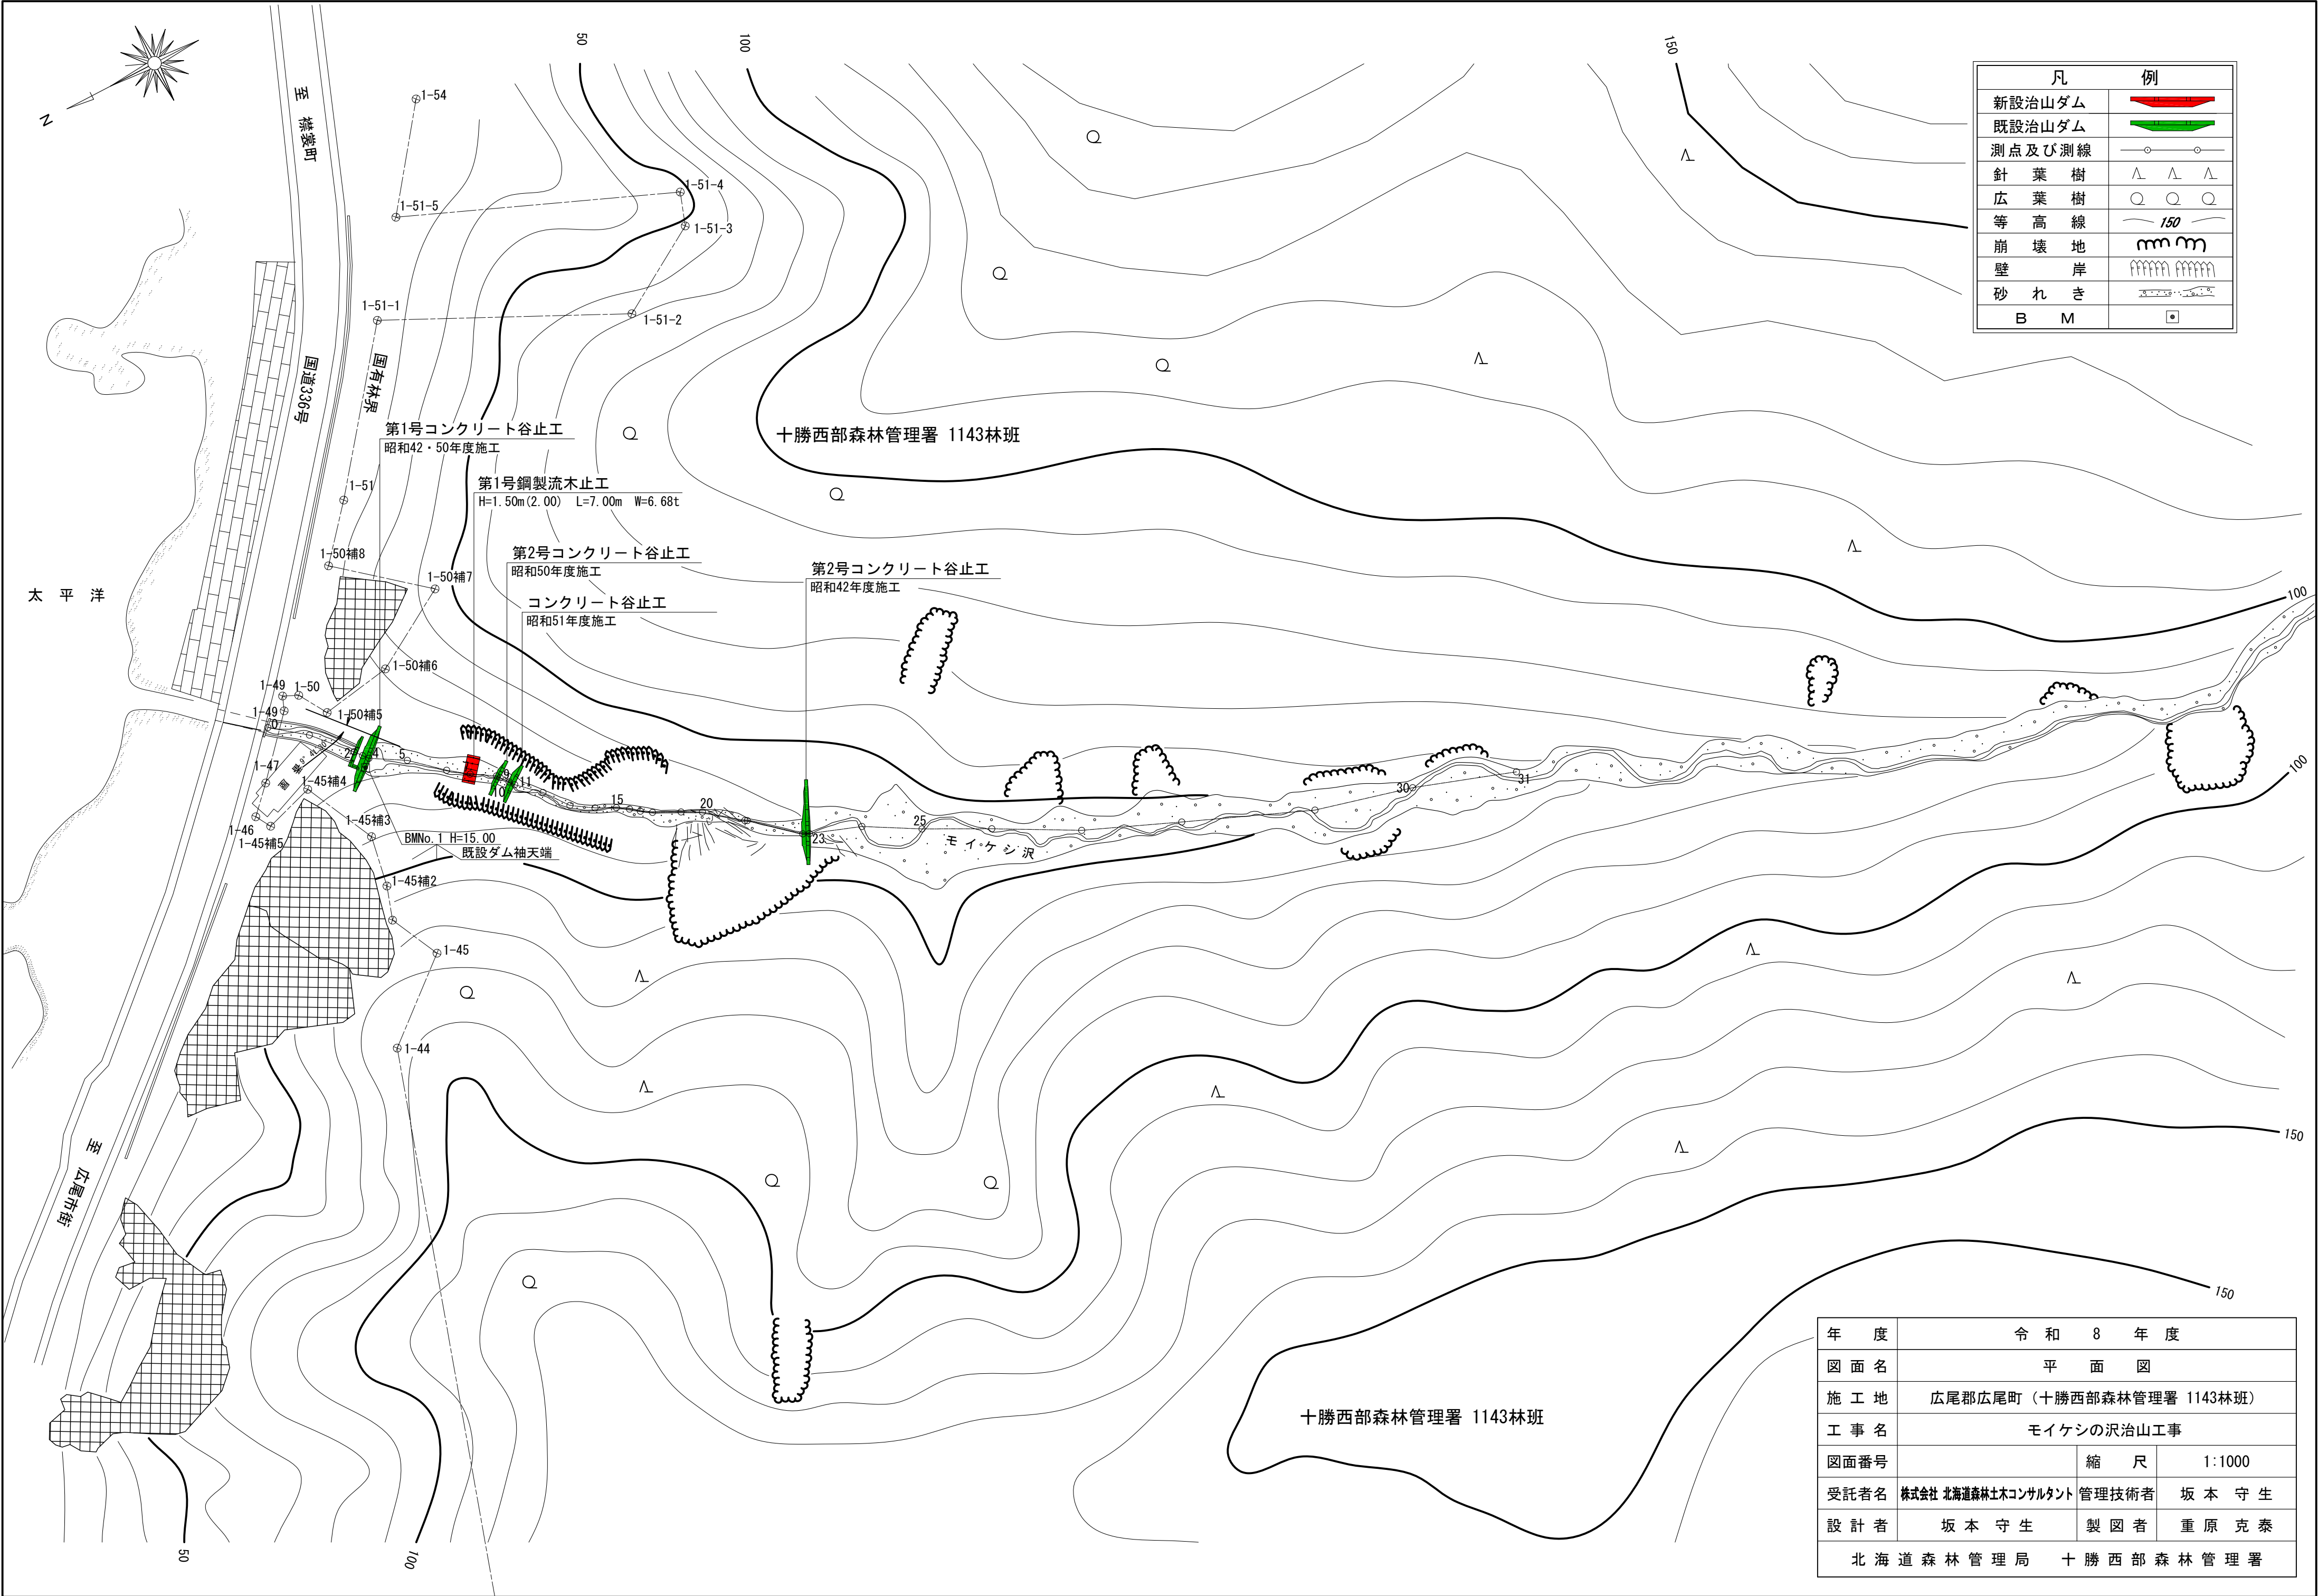

年 度	令 和 8 年 度		
図 面 名	平 面 図		
施 工 地	広尾郡広尾町（十勝西部森林管理署 1143林班）		
工 事 名	モイケシの沢治山工事		
図面番号		縮 尺	1:1000
受託者名	株式会社 北海道森林土木コンサルタント	管理技術者	坂 本 守 生
設 計 者	坂 本 守 生	製 図 者	重 原 克 泰
北 海 道 森 林 管 理 局 十 勝 西 部 森 林 管 理 署			

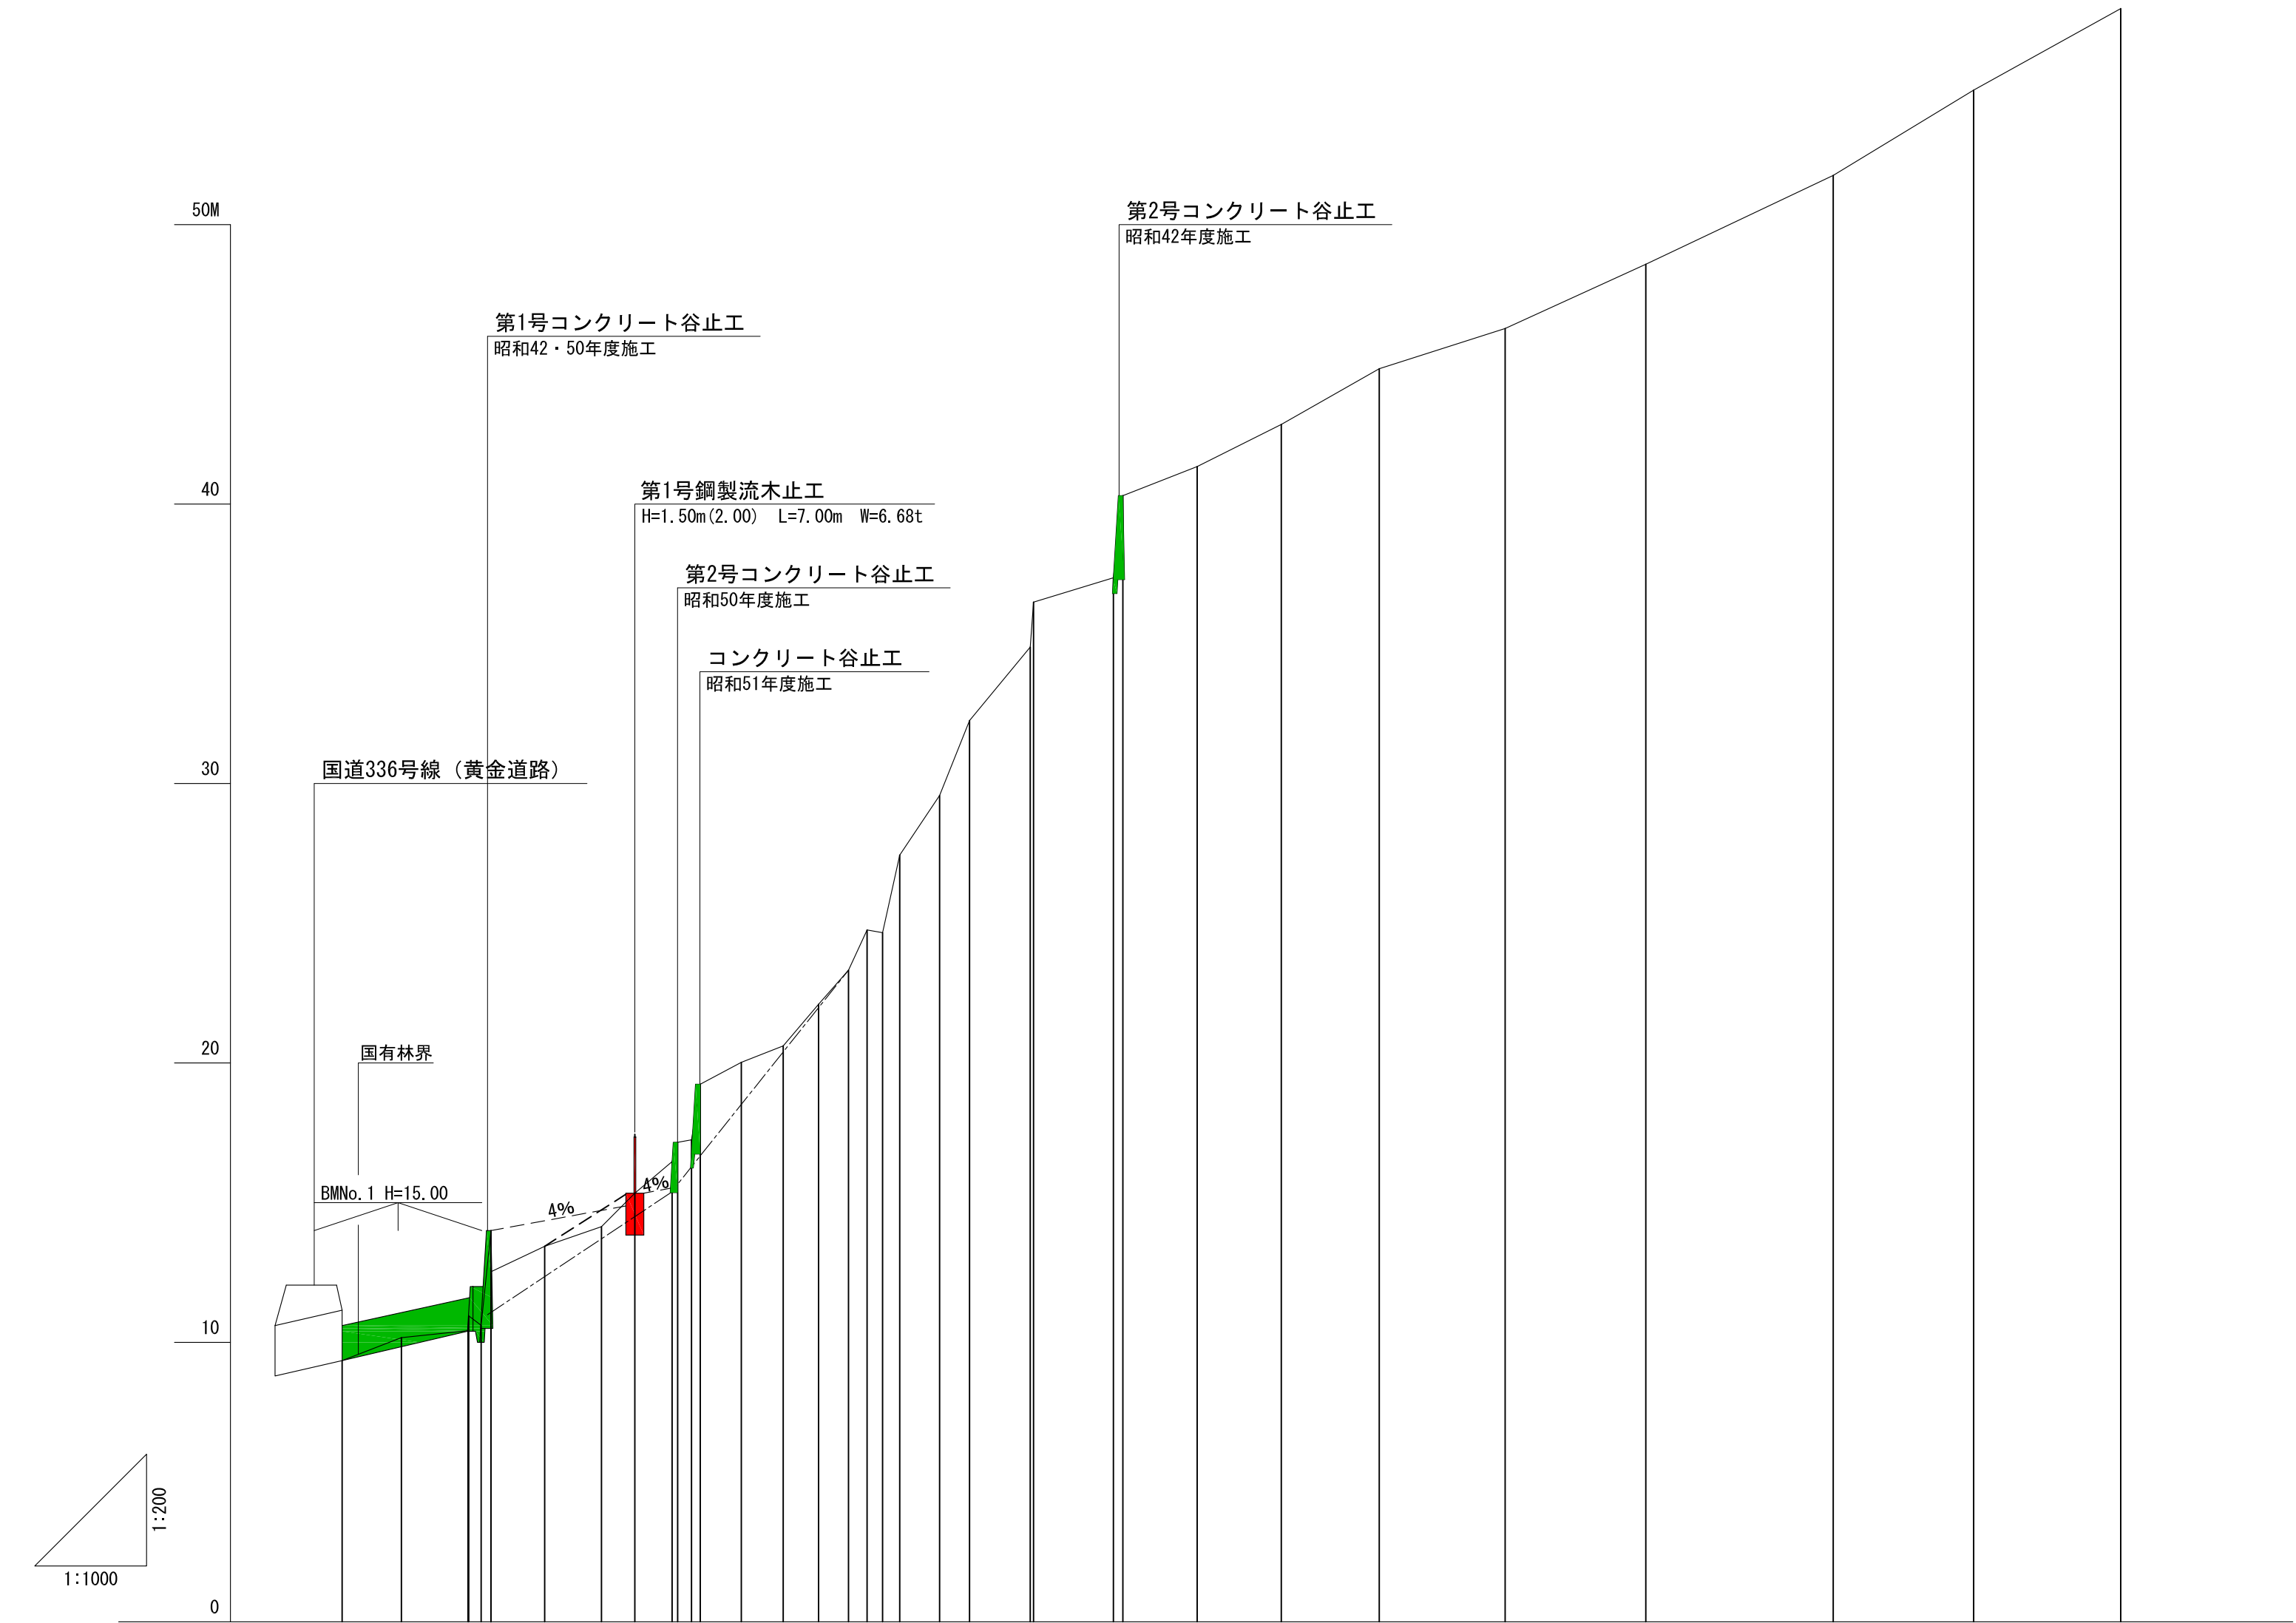


測 点	No	</
-----	----	--	--	----

年 度	令 和 8 年 度		
図 面 名	溪 床 縦 断 面 図		
施 工 地	広尾郡広尾町 (十勝西部森林管理署 1143林班)		
工 事 名	モイケシの沢治山工事		
図面番号		縮 尺	縦:200 横:1,000
受託者名	株式会社 北海道森林土木コンサルタント	管理技術者	坂 本 守 生
設 計 者	坂 本 守 生	製 図 者	重 原 克 泰
北 海 道 森 林 管 理 局 十 勝 西 部 森 林 管 理 署			


正面図

S=1 : 100

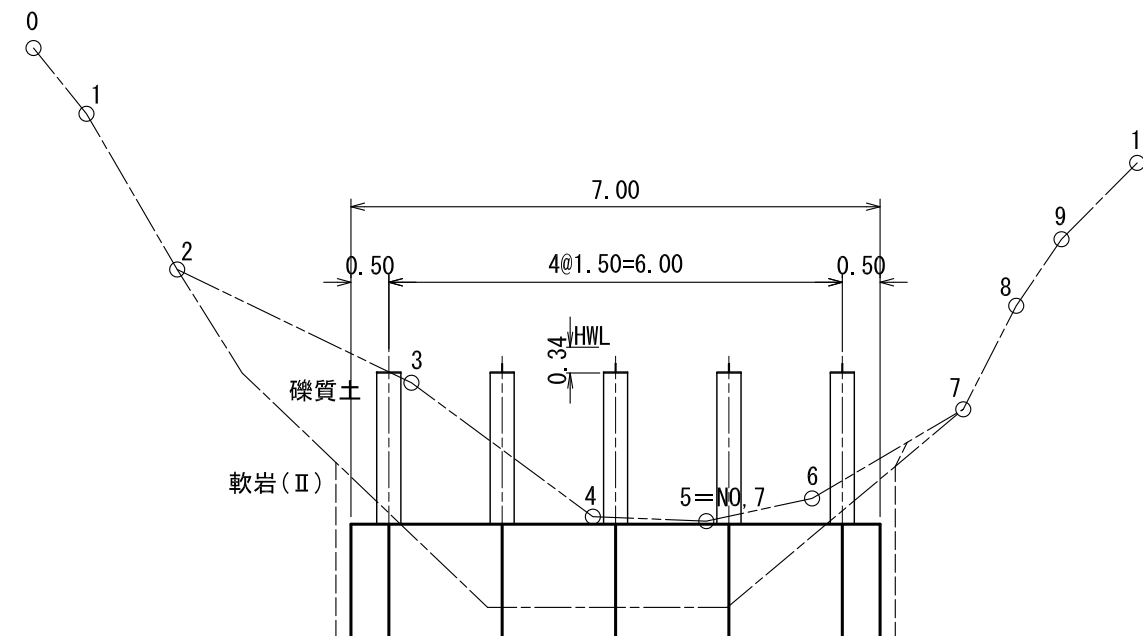



側面図

S=1 : 100

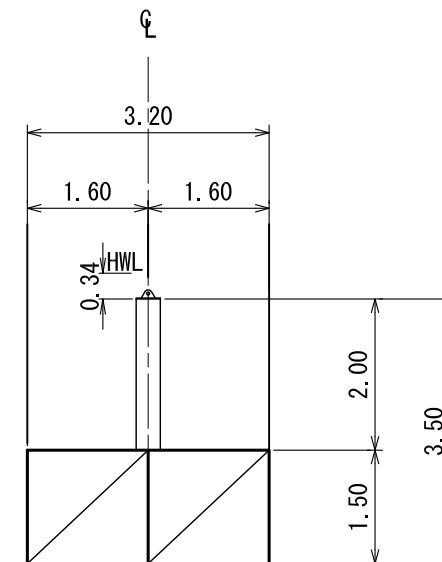


平面図

S=1 : 100

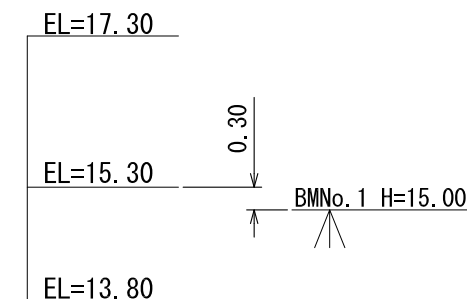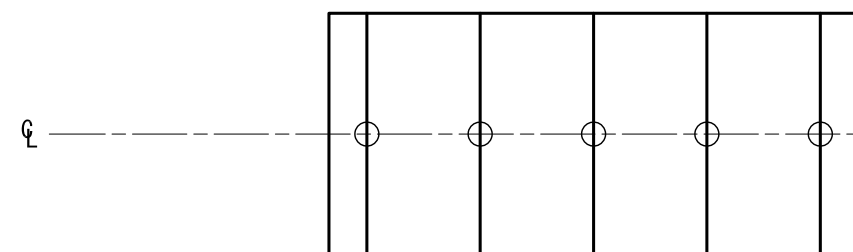


埋戻し図

S=1 : 100

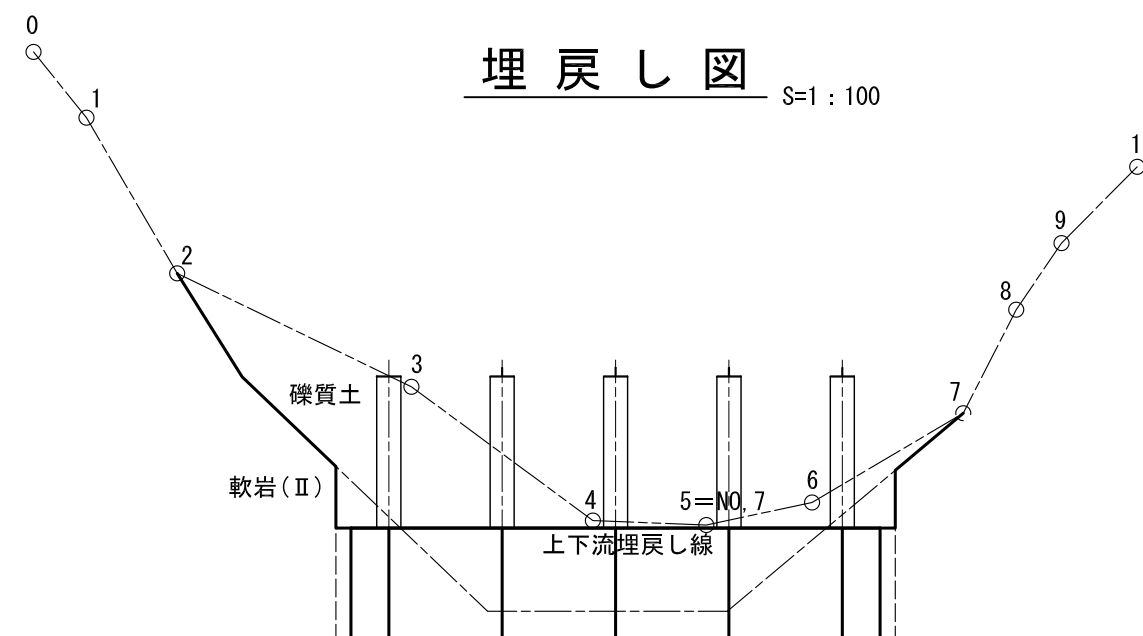


年 度	令 和 8 年 度		
図 面 名	第1号鋼製流木止工構造図		
施 工 地	広尾郡広尾町（十勝西部森林管理署 1143林班）		
工 事 名	モイケシの沢治山工事		
図面番号		縮 尺	1 : 100
受託者名	株式会社 北海道森林土木コンサルタント	管理技術者	坂 本 守 生
設 計 者	坂 本 守 生	製 図 者	重 原 克 泰
北 海 道 森 林 管 理 局 十 勝 西 部 森 林 管 理 署			

側 面 図

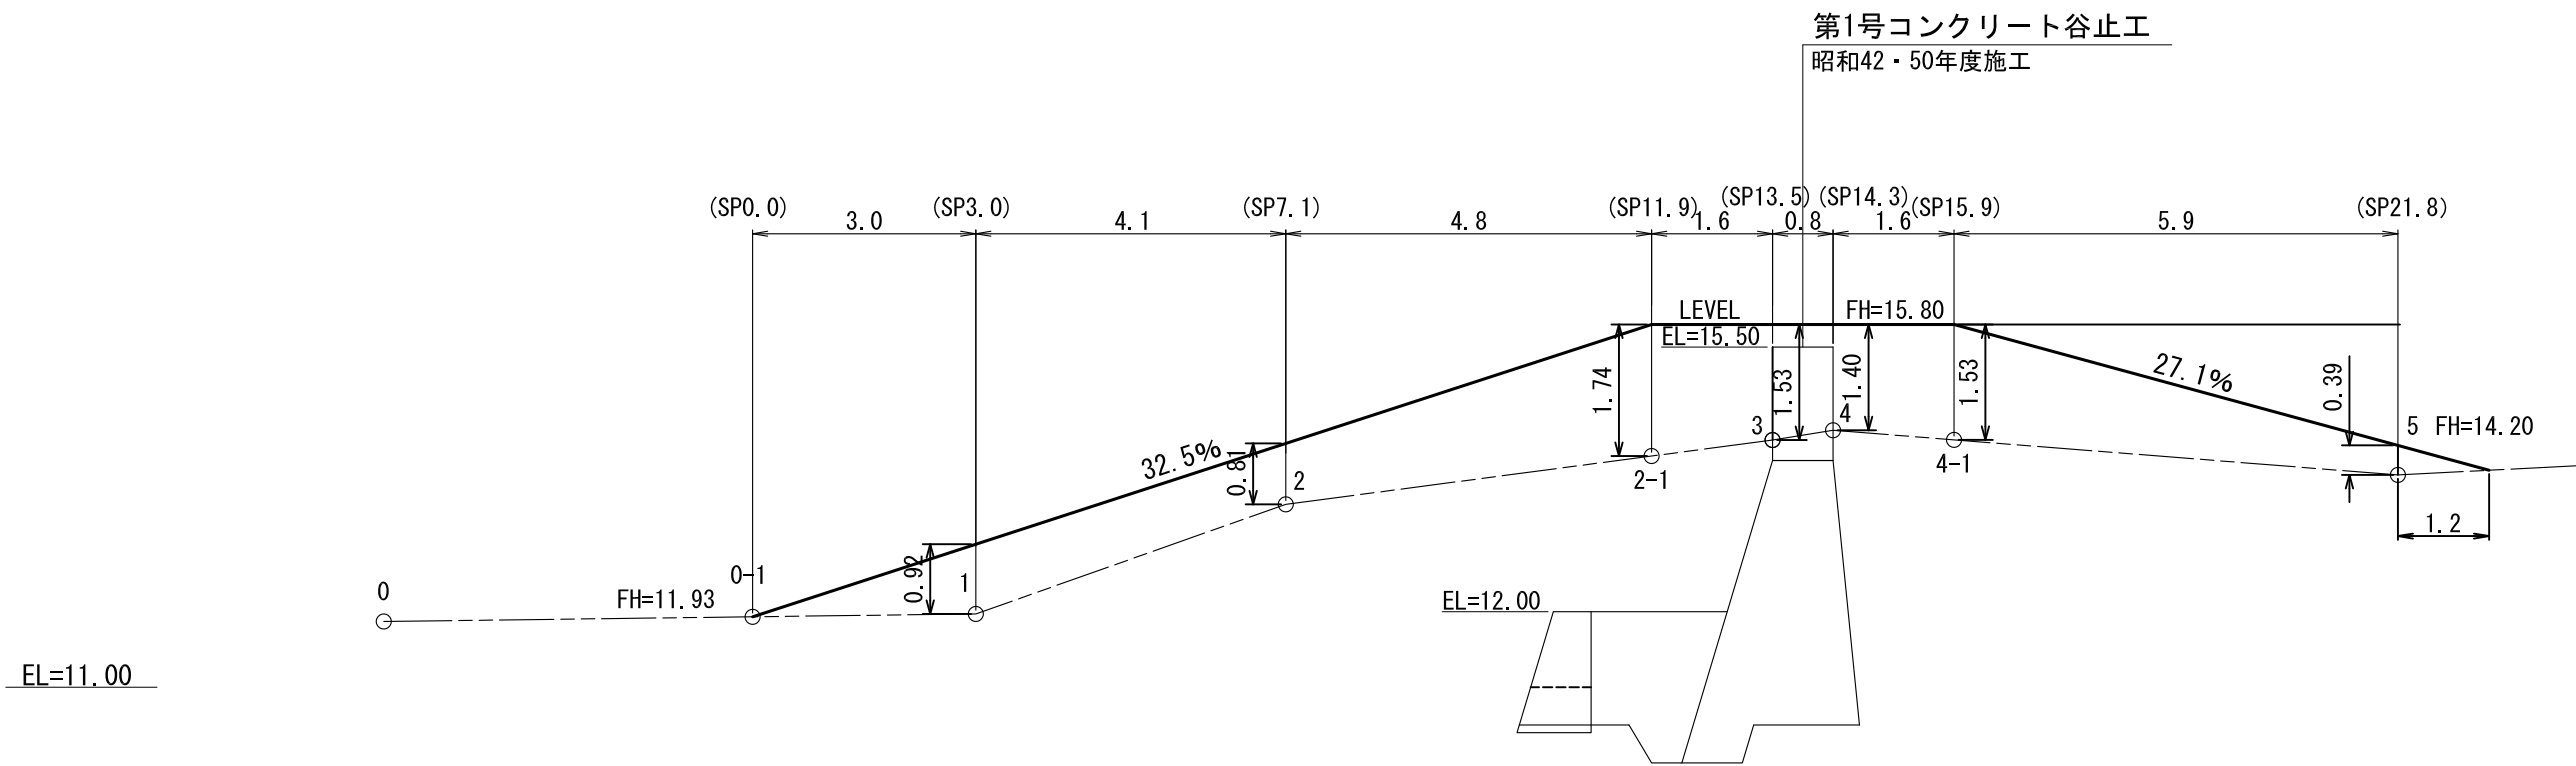

平 面 図

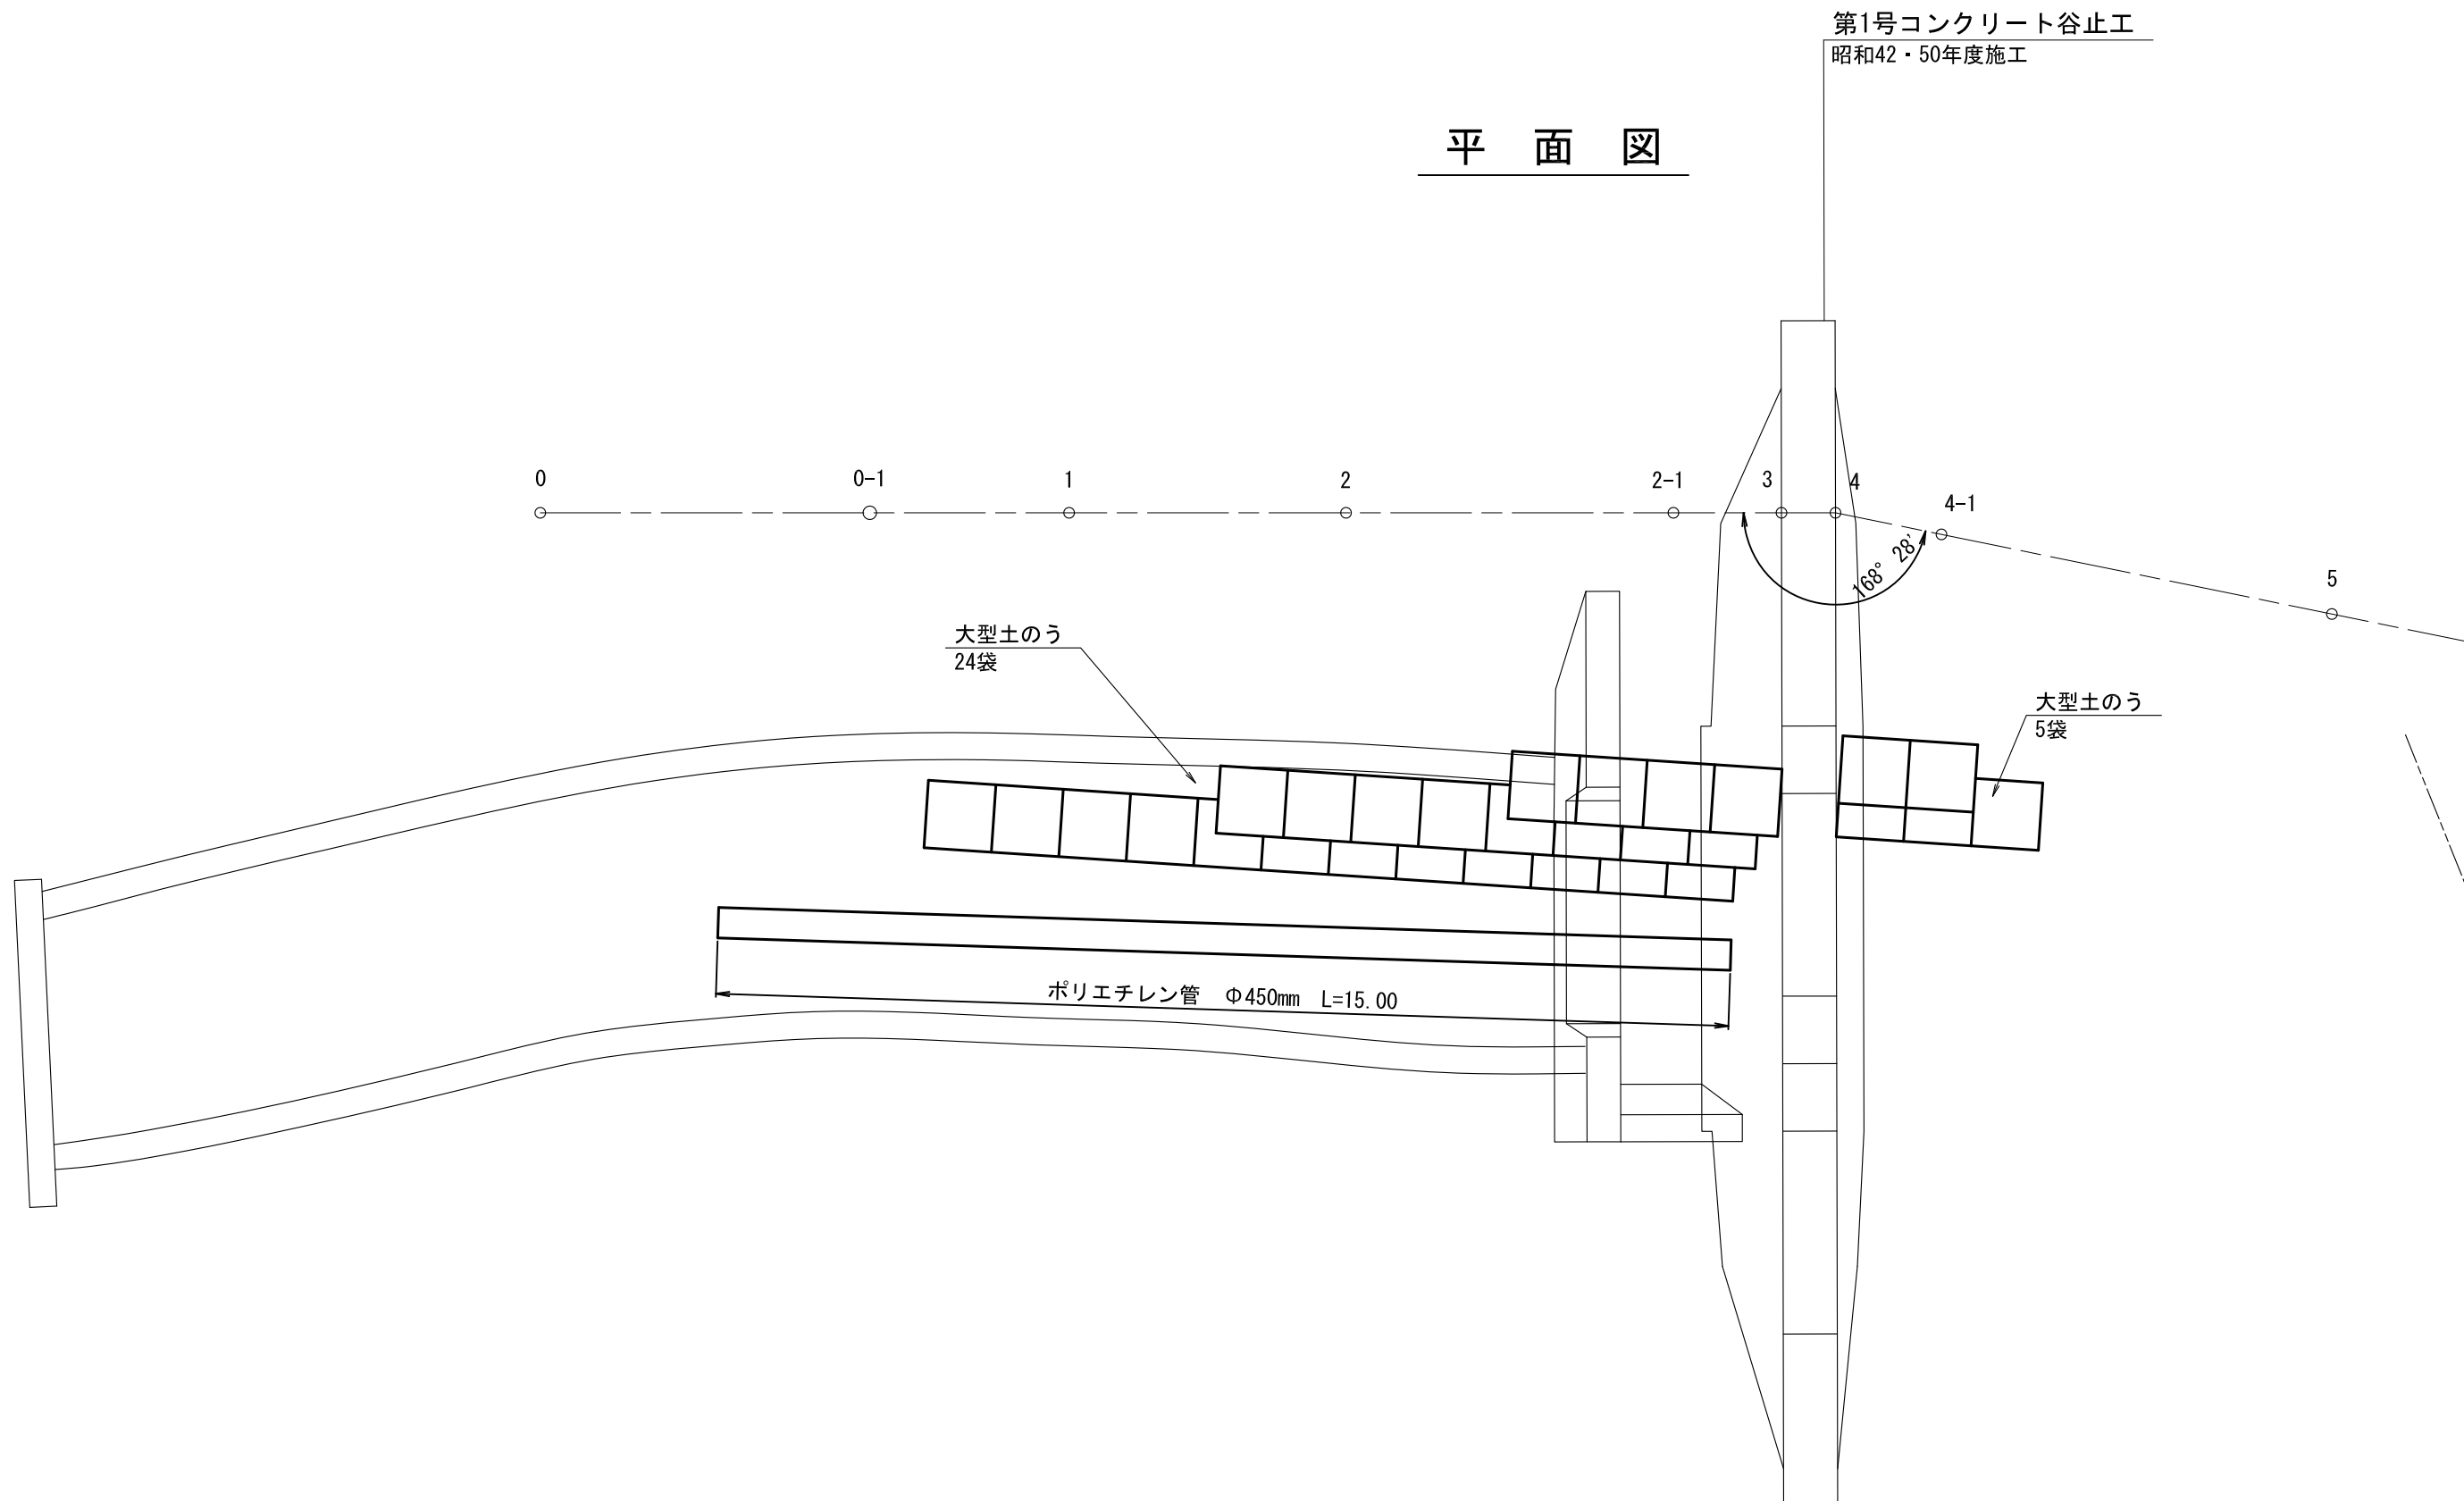

横 断 図

