


安子ヶ島山腹工仮設計画図 S=1:2,000

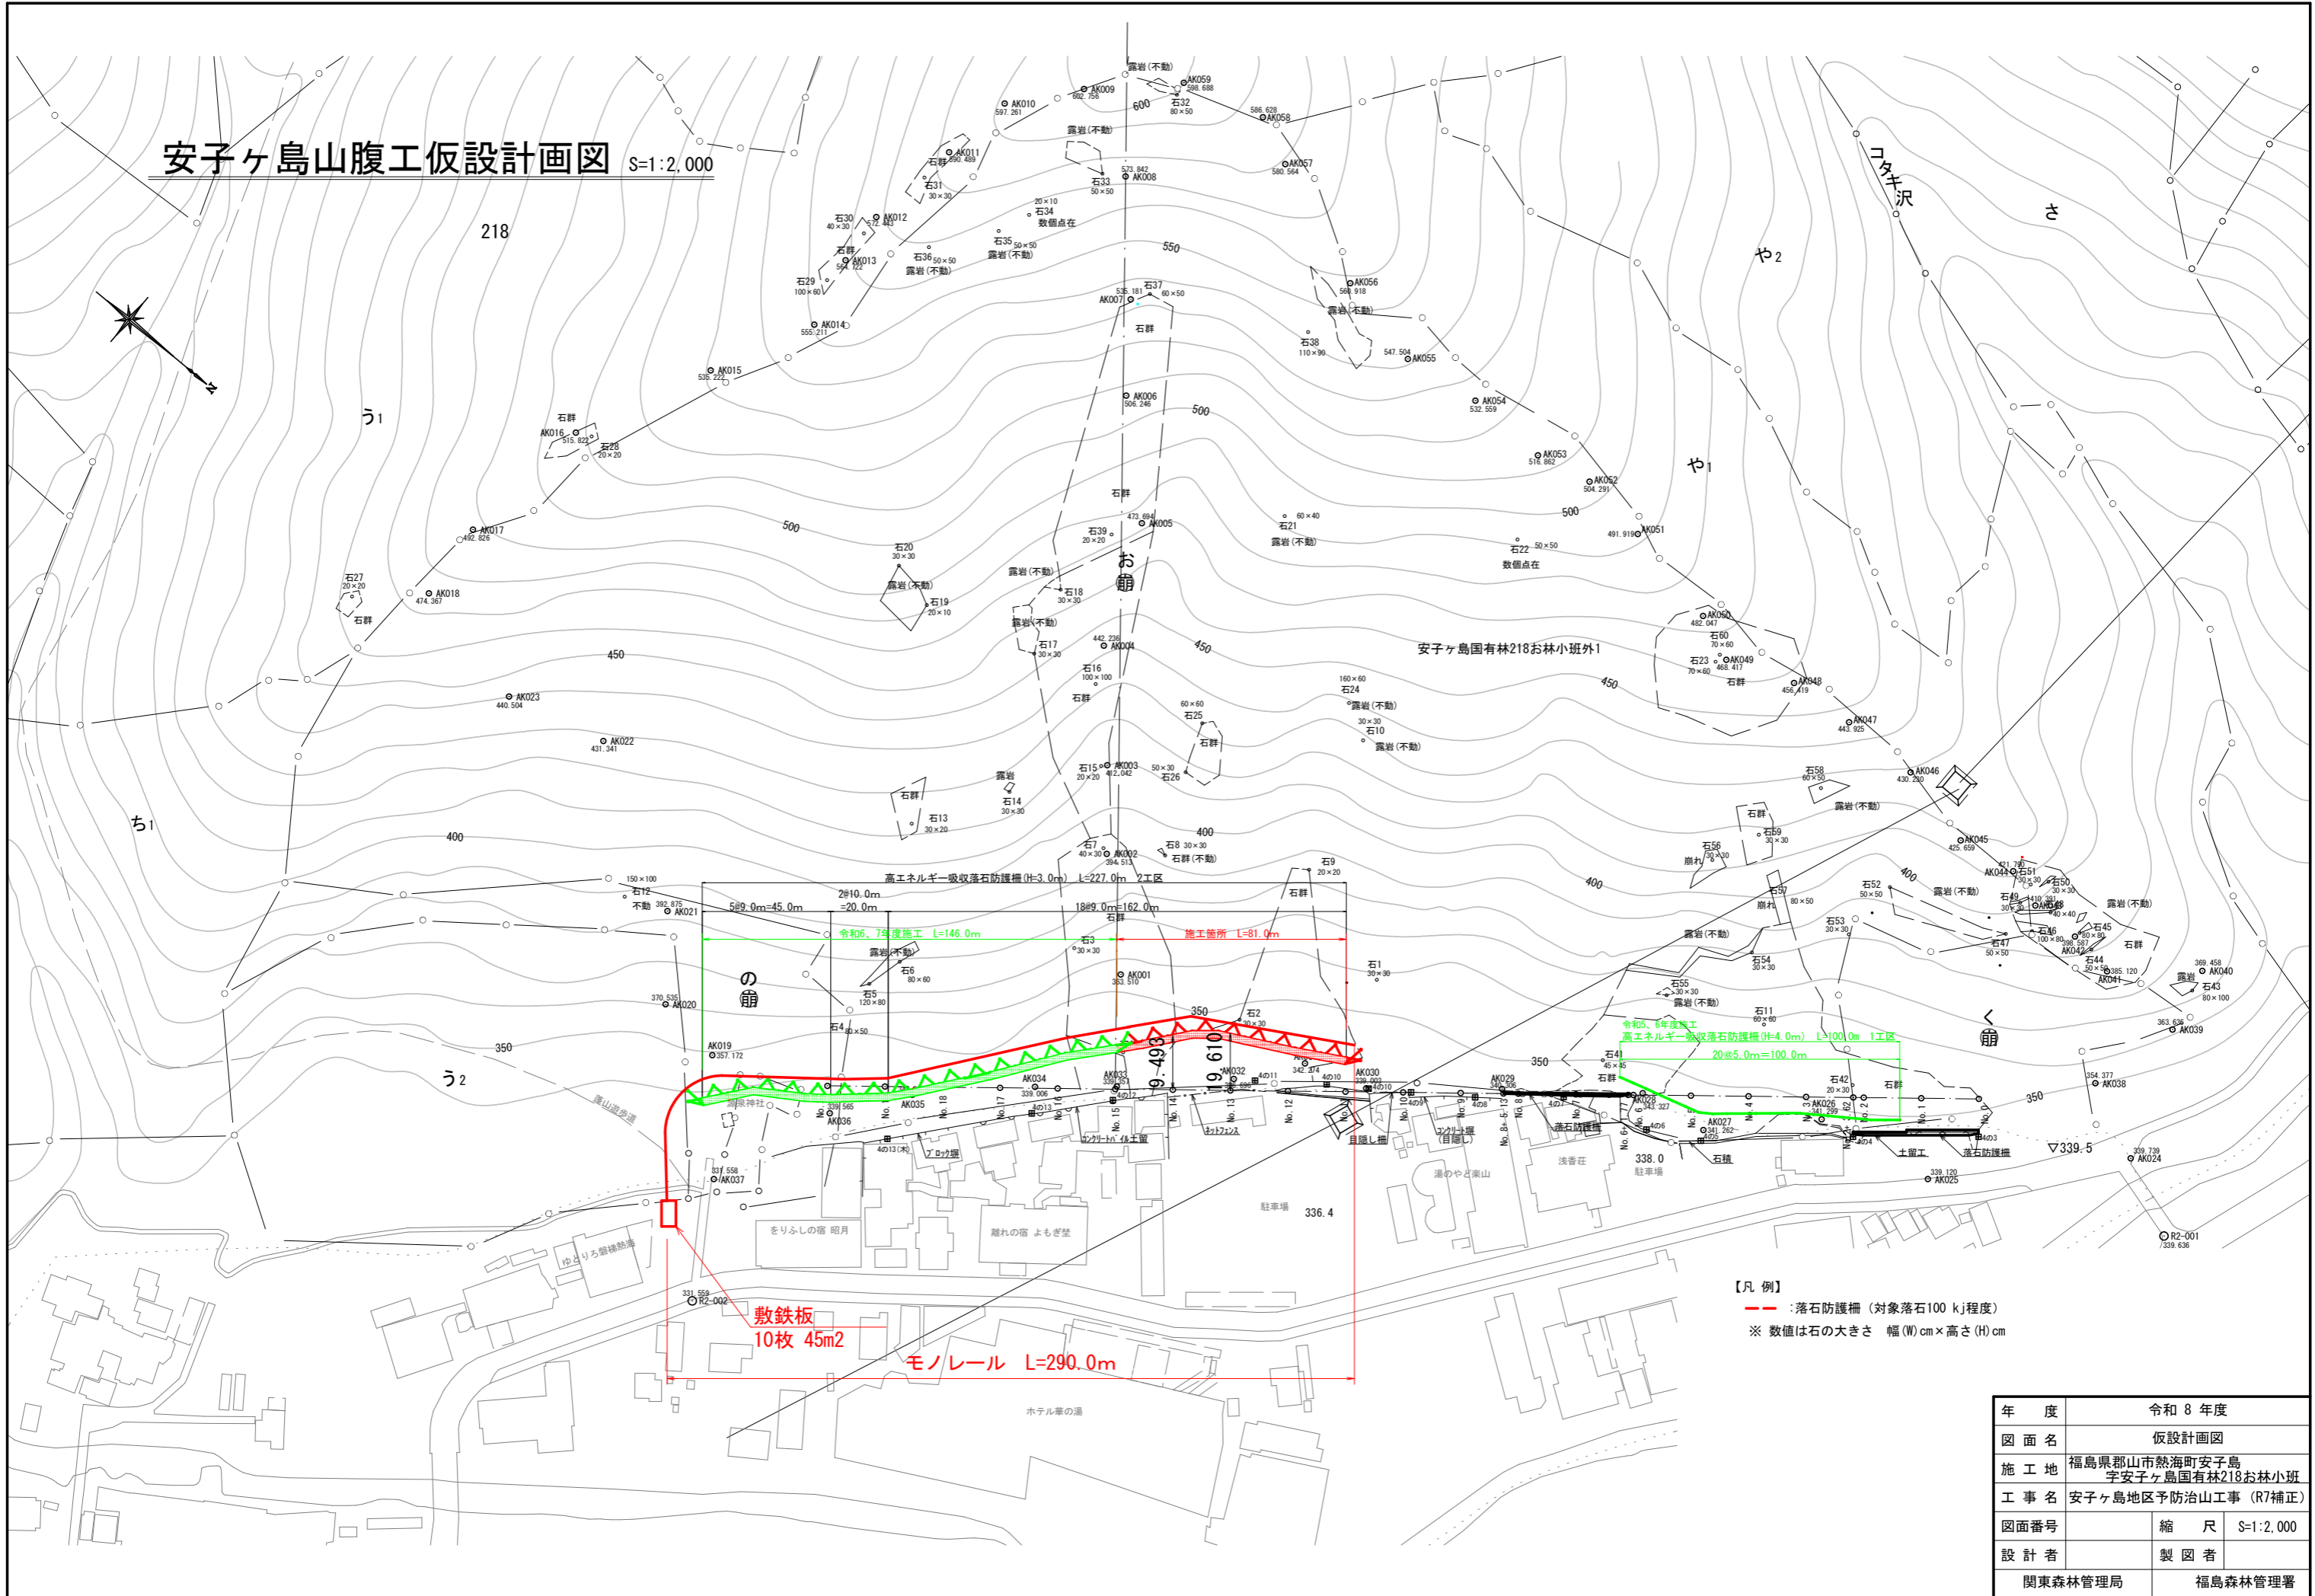

【凡例】
 - - - : 落石防護柵 (対象落石100 kJ程度)
 ※ 数値は石の大きさ 幅(W)cm×高さ(H)cm

年度	令和 8 年度
図面名	仮設計画図
施工地	福島県郡山市熱海町安子島 宇安子ヶ島国有林218お林小班
工事名	安子ヶ島地区予防治山工事 (R7補正)
図面番号	縮 尺 S=1:2,000
設計者	製 図 者
関東森林管理局	福島森林管理署