


令和7年度 大平事業地 作業図

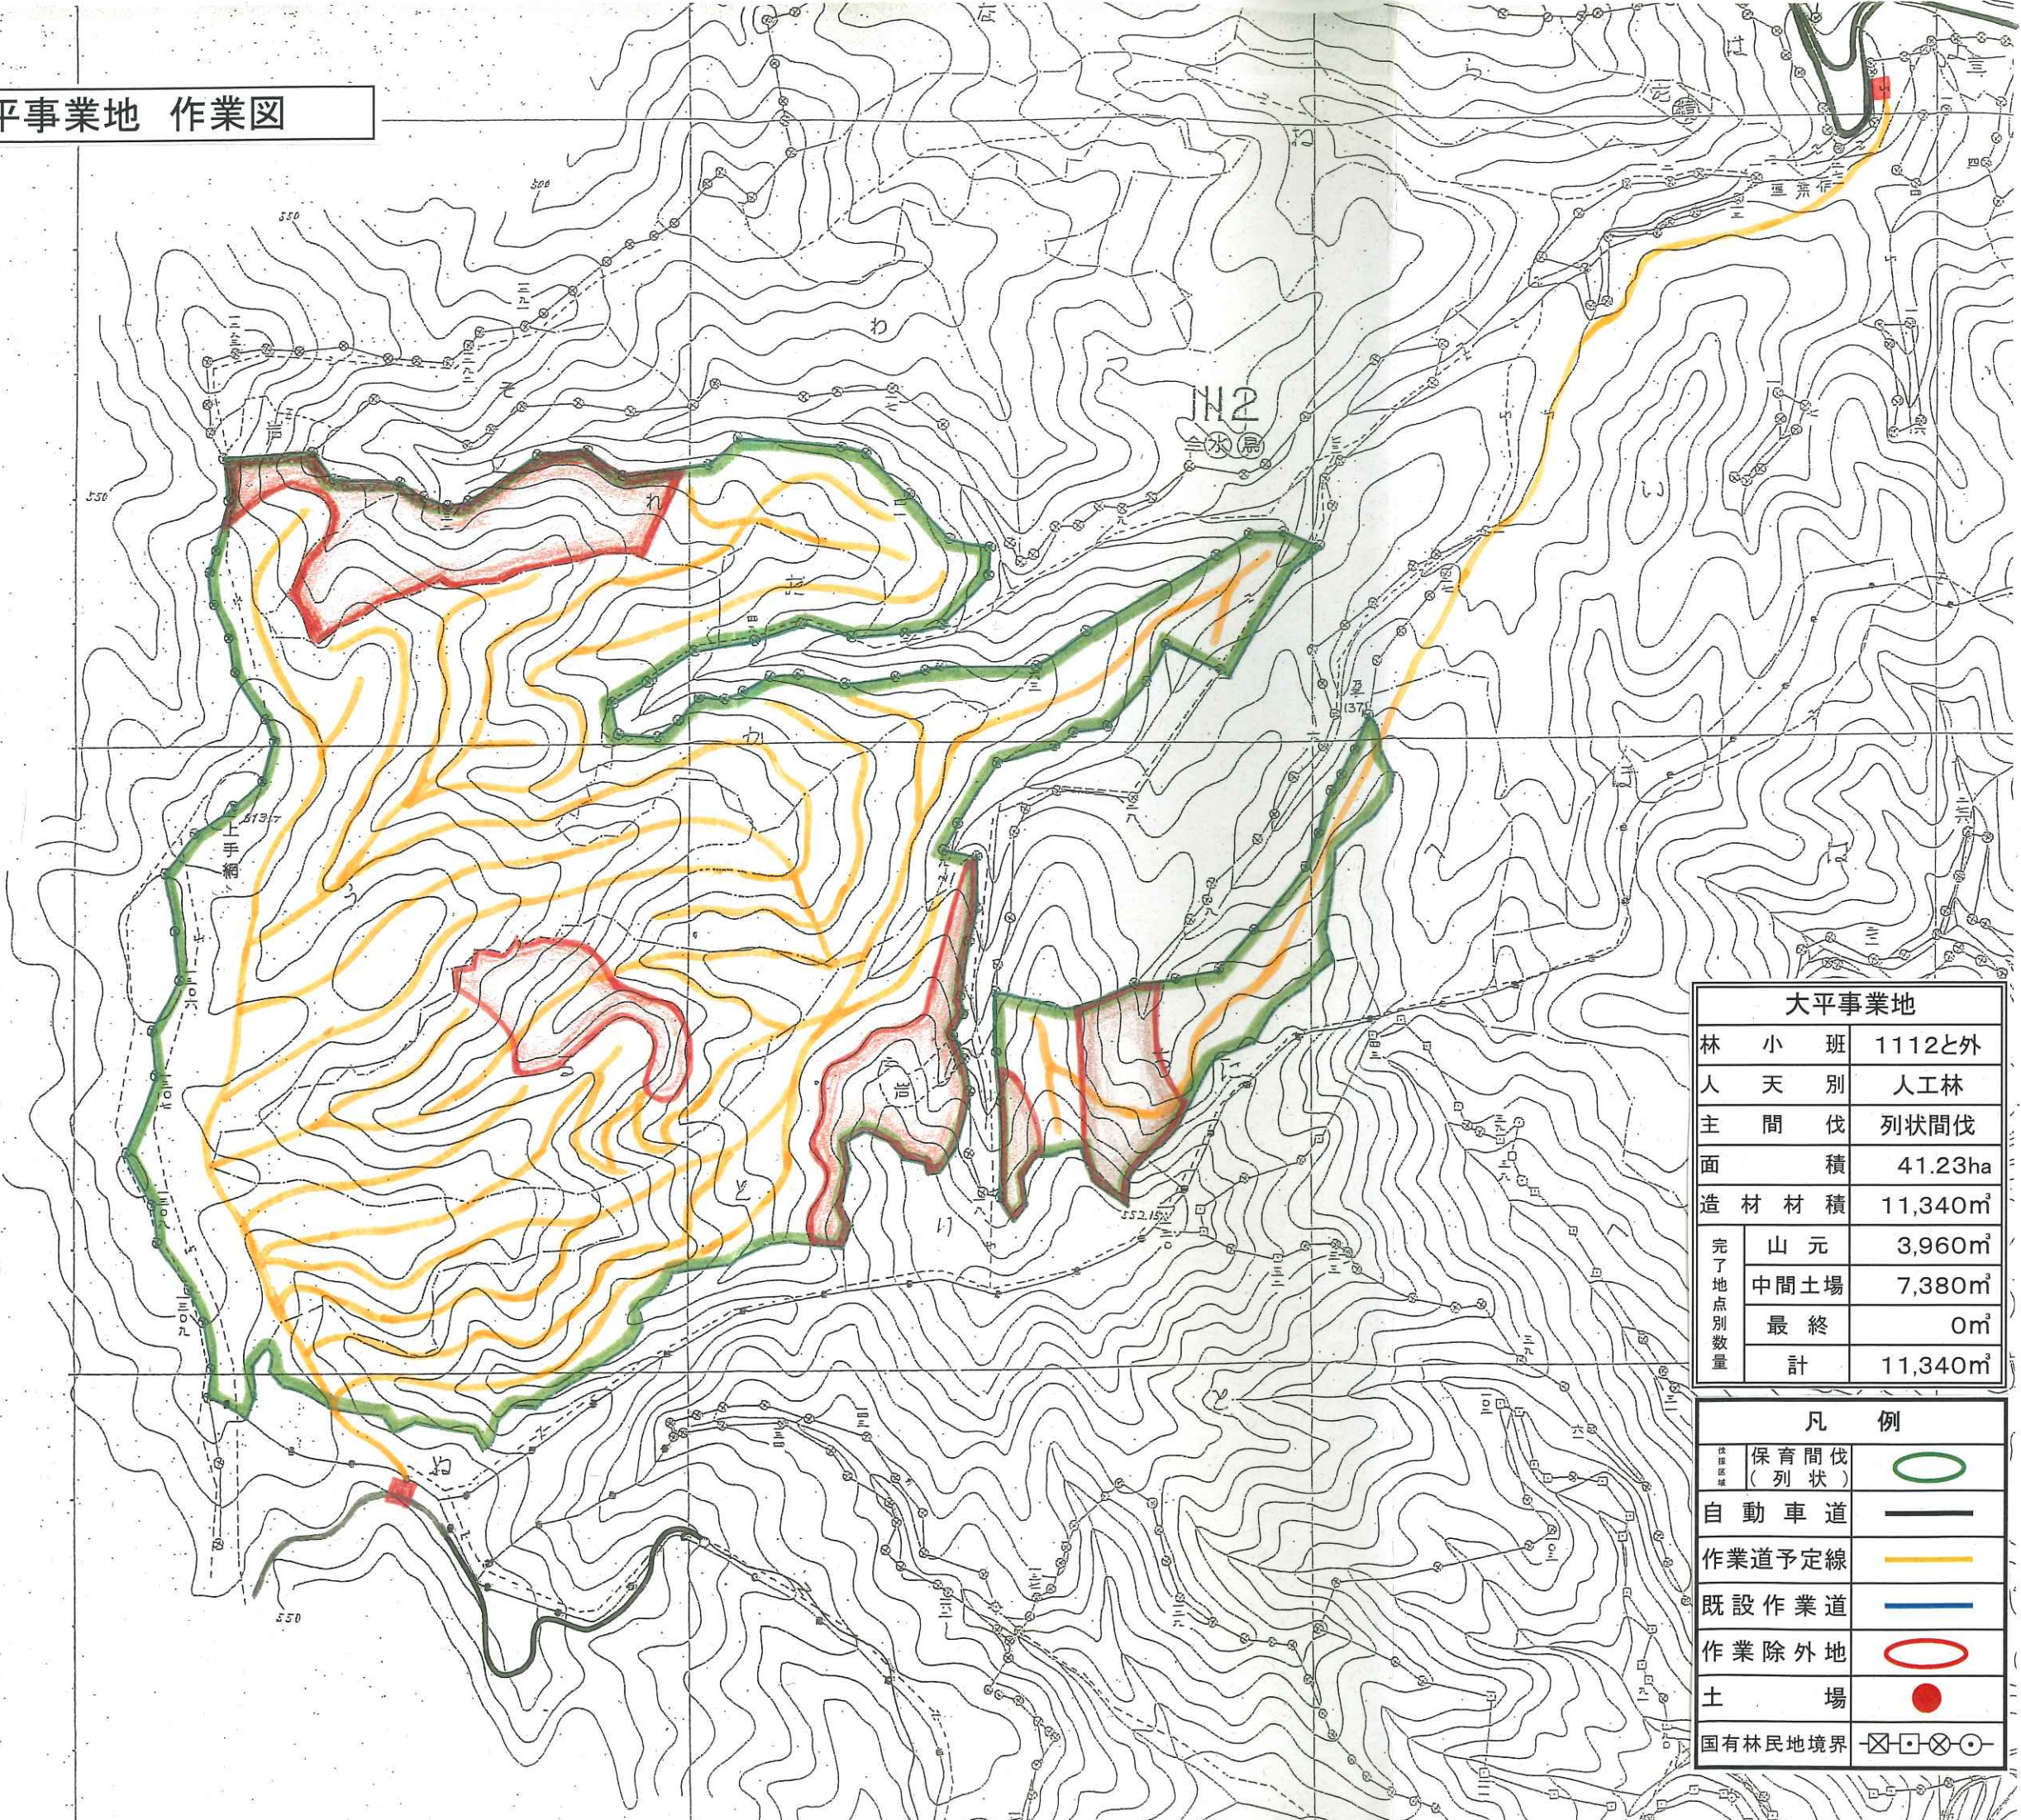

大平事業地			
林	小	班	1112と外
人	天	別	人工林
主	間	伐	列状間伐
面	積		41.23ha
造	材	材	積 11,340m ³
完了 地点別 数量	山	元	3,960m ³
	中間	土場	7,380m ³
	最終		0m ³
	計		11,340m ³

凡 例		
伐採 区域	保育間伐 (列状)	○
自動車道		—
作業道予定線		—
既設作業道		—
作業除外地		○
土 場		●
国有林民地境界		⊠-□-⊗-○