


仮 設 計 画 平 面 図

S=1:1000

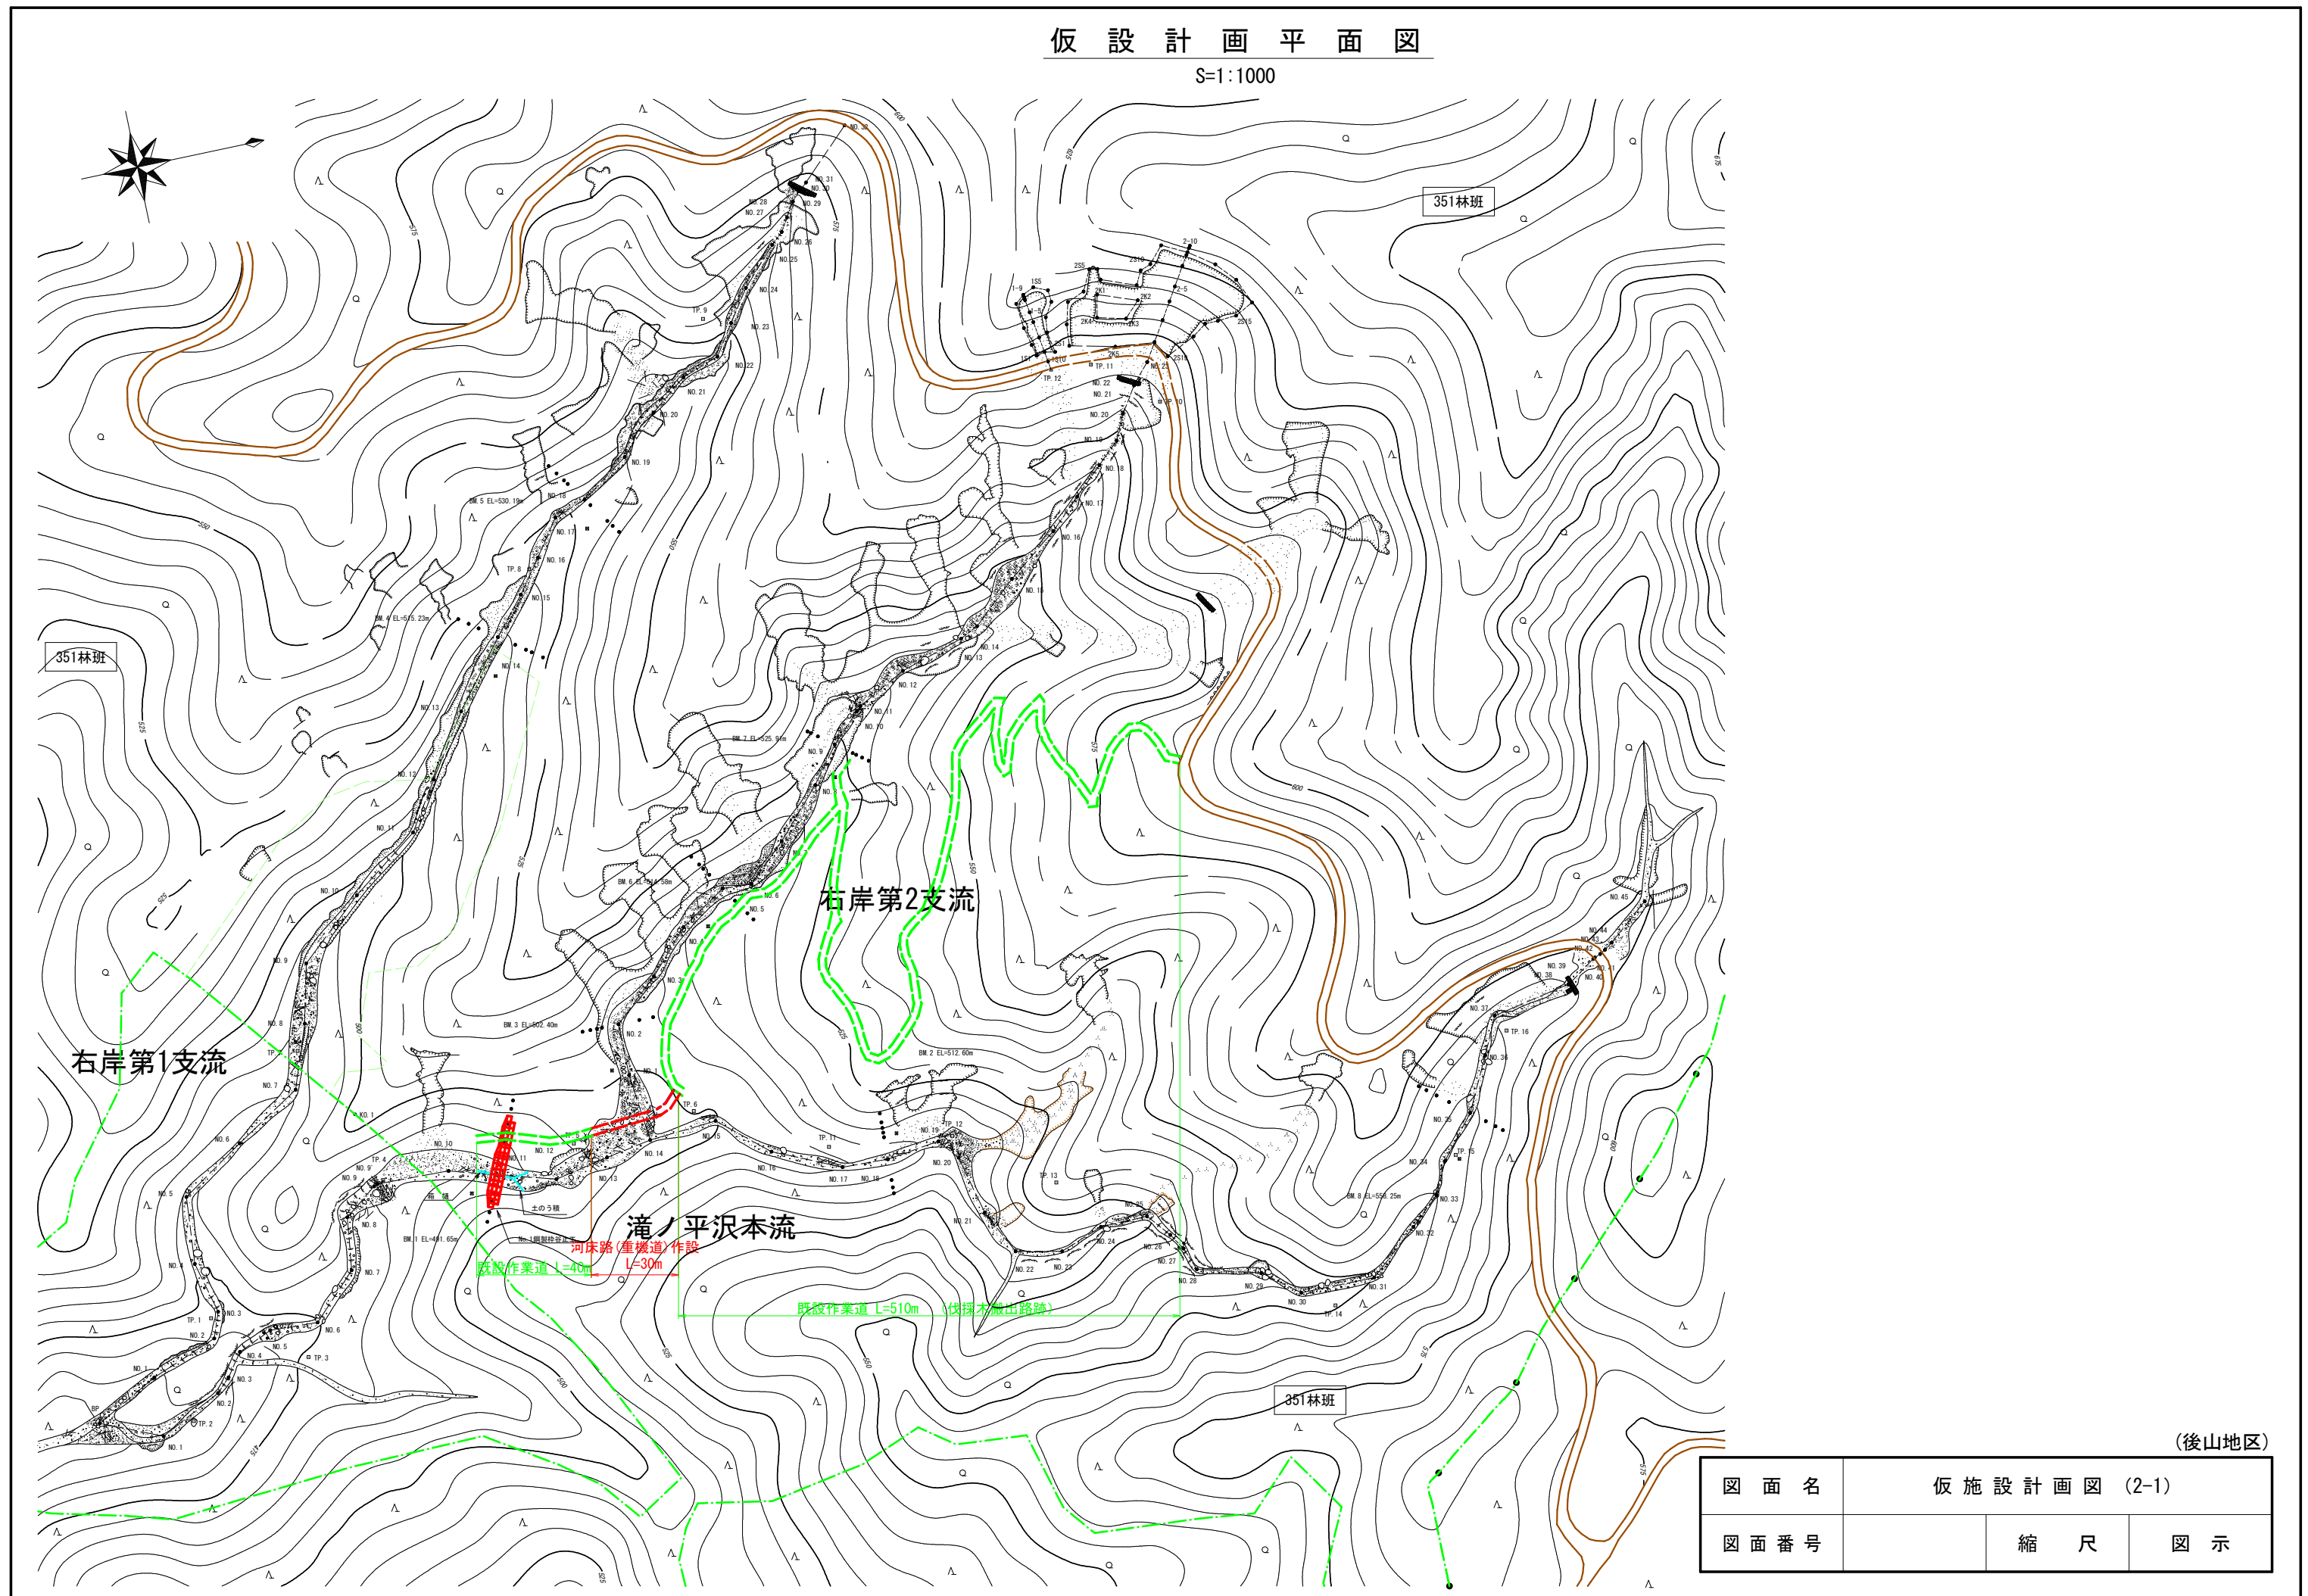


(後山地区)

廻排水標準図

S=1:100

滝ノ平沢本流 No.1鋼製枠谷止工

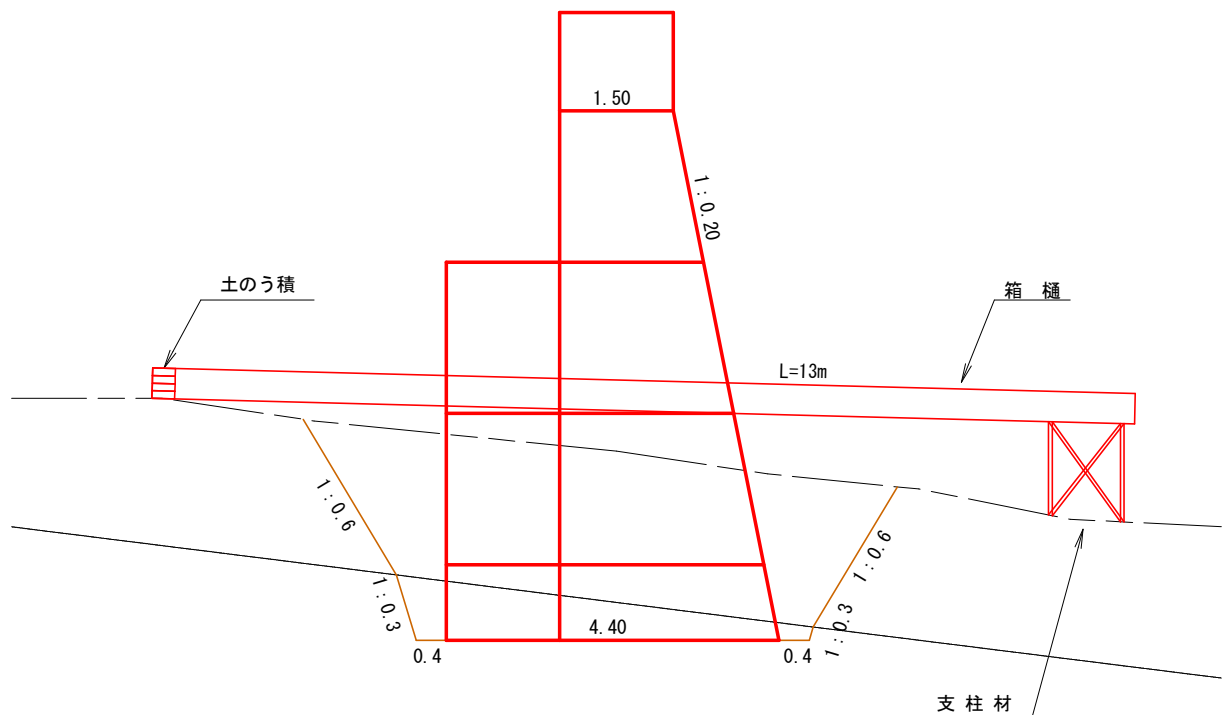

(後山地区)

図面名	仮施設計画図 (2-2)		
図面番号		縮尺	1:100

0 5 10