
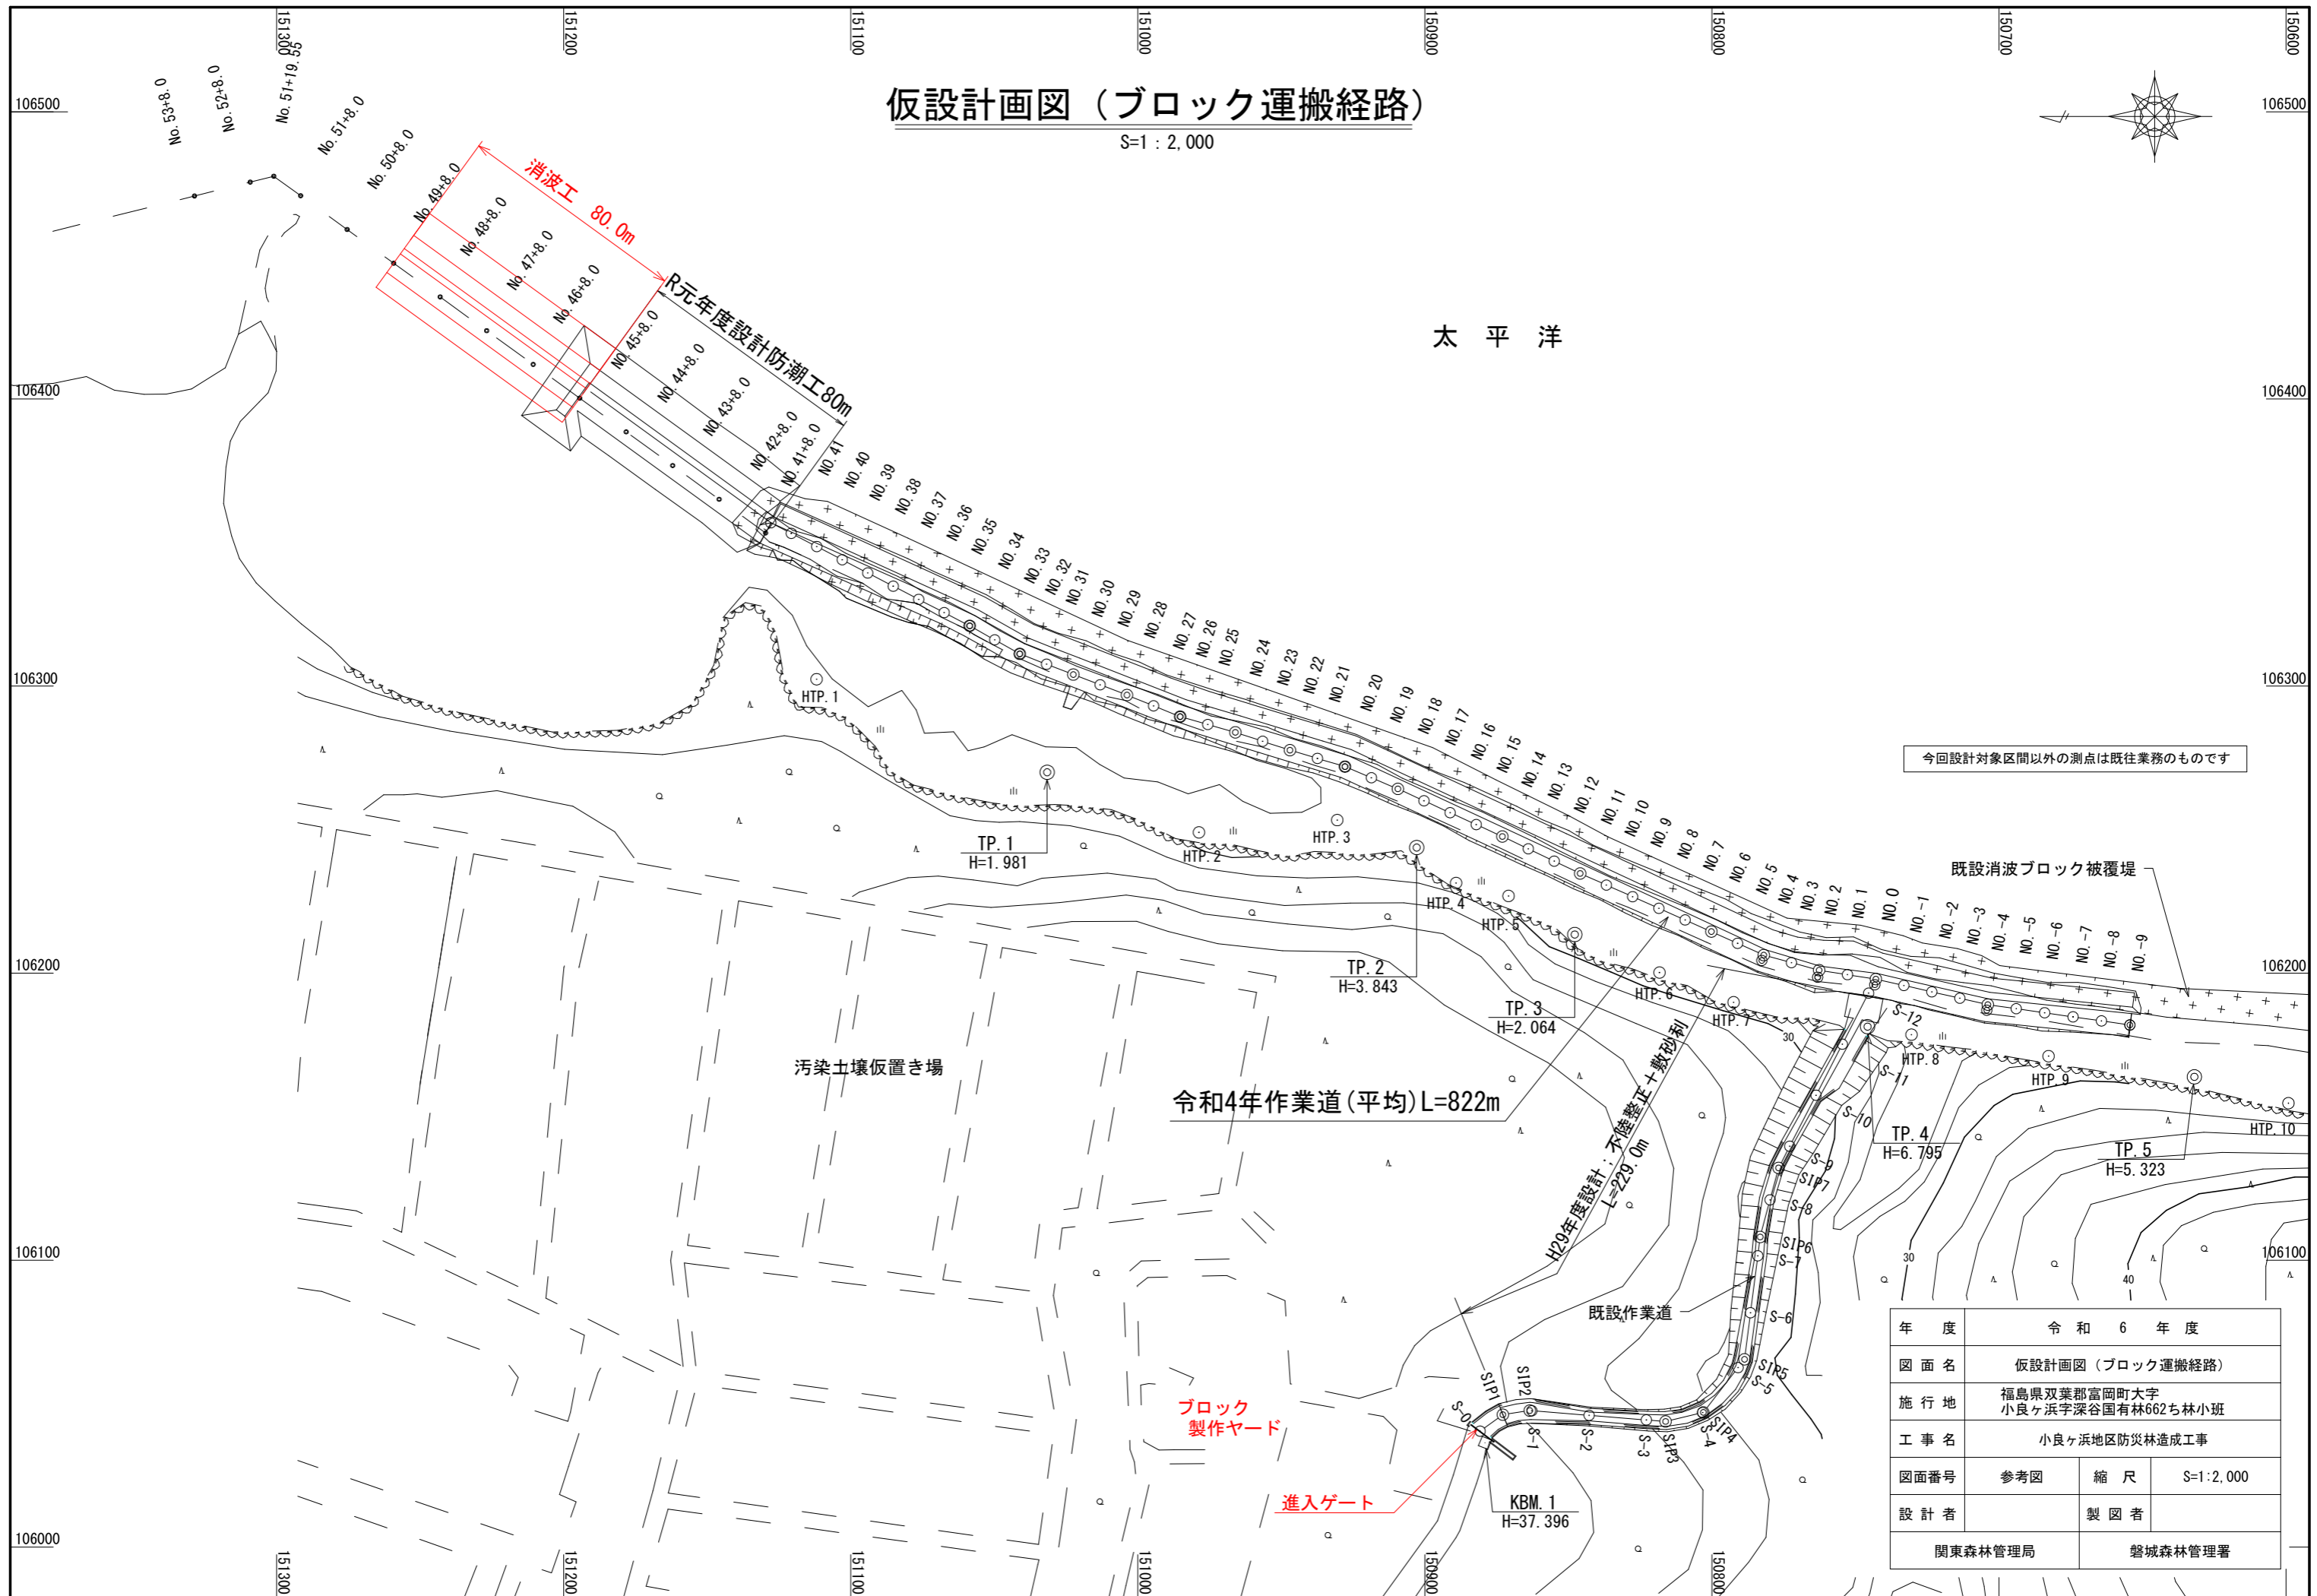


仮設計画図（ブロック運搬経路）

S=1 : 2,000

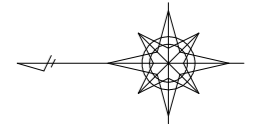

今回設計対象区間以外の測点は既往業務のものです

| | | | |
|---------|----------------------------------|---------|-----------|
| 年度 | 令和6年度 | | |
| 図面名 | 仮設計画図（ブロック運搬経路） | | |
| 施行地 | 福島県双葉郡富岡町大字 小良ヶ浜宇深谷国有林662ち林小班 | | |
| 工事名 | 小良ヶ浜地区防災林造成工事 | | |
| 図面番号 | 参考図 | 縮尺 | S=1:2,000 |
| 設計者 | 製図者 | | |
| 関東森林管理局 | | 磐城森林管理署 | |