


仮設工計画図(山腹工)
(南地獄谷地区)

S=1:1,000

モノレール延長=400m
(500kg)

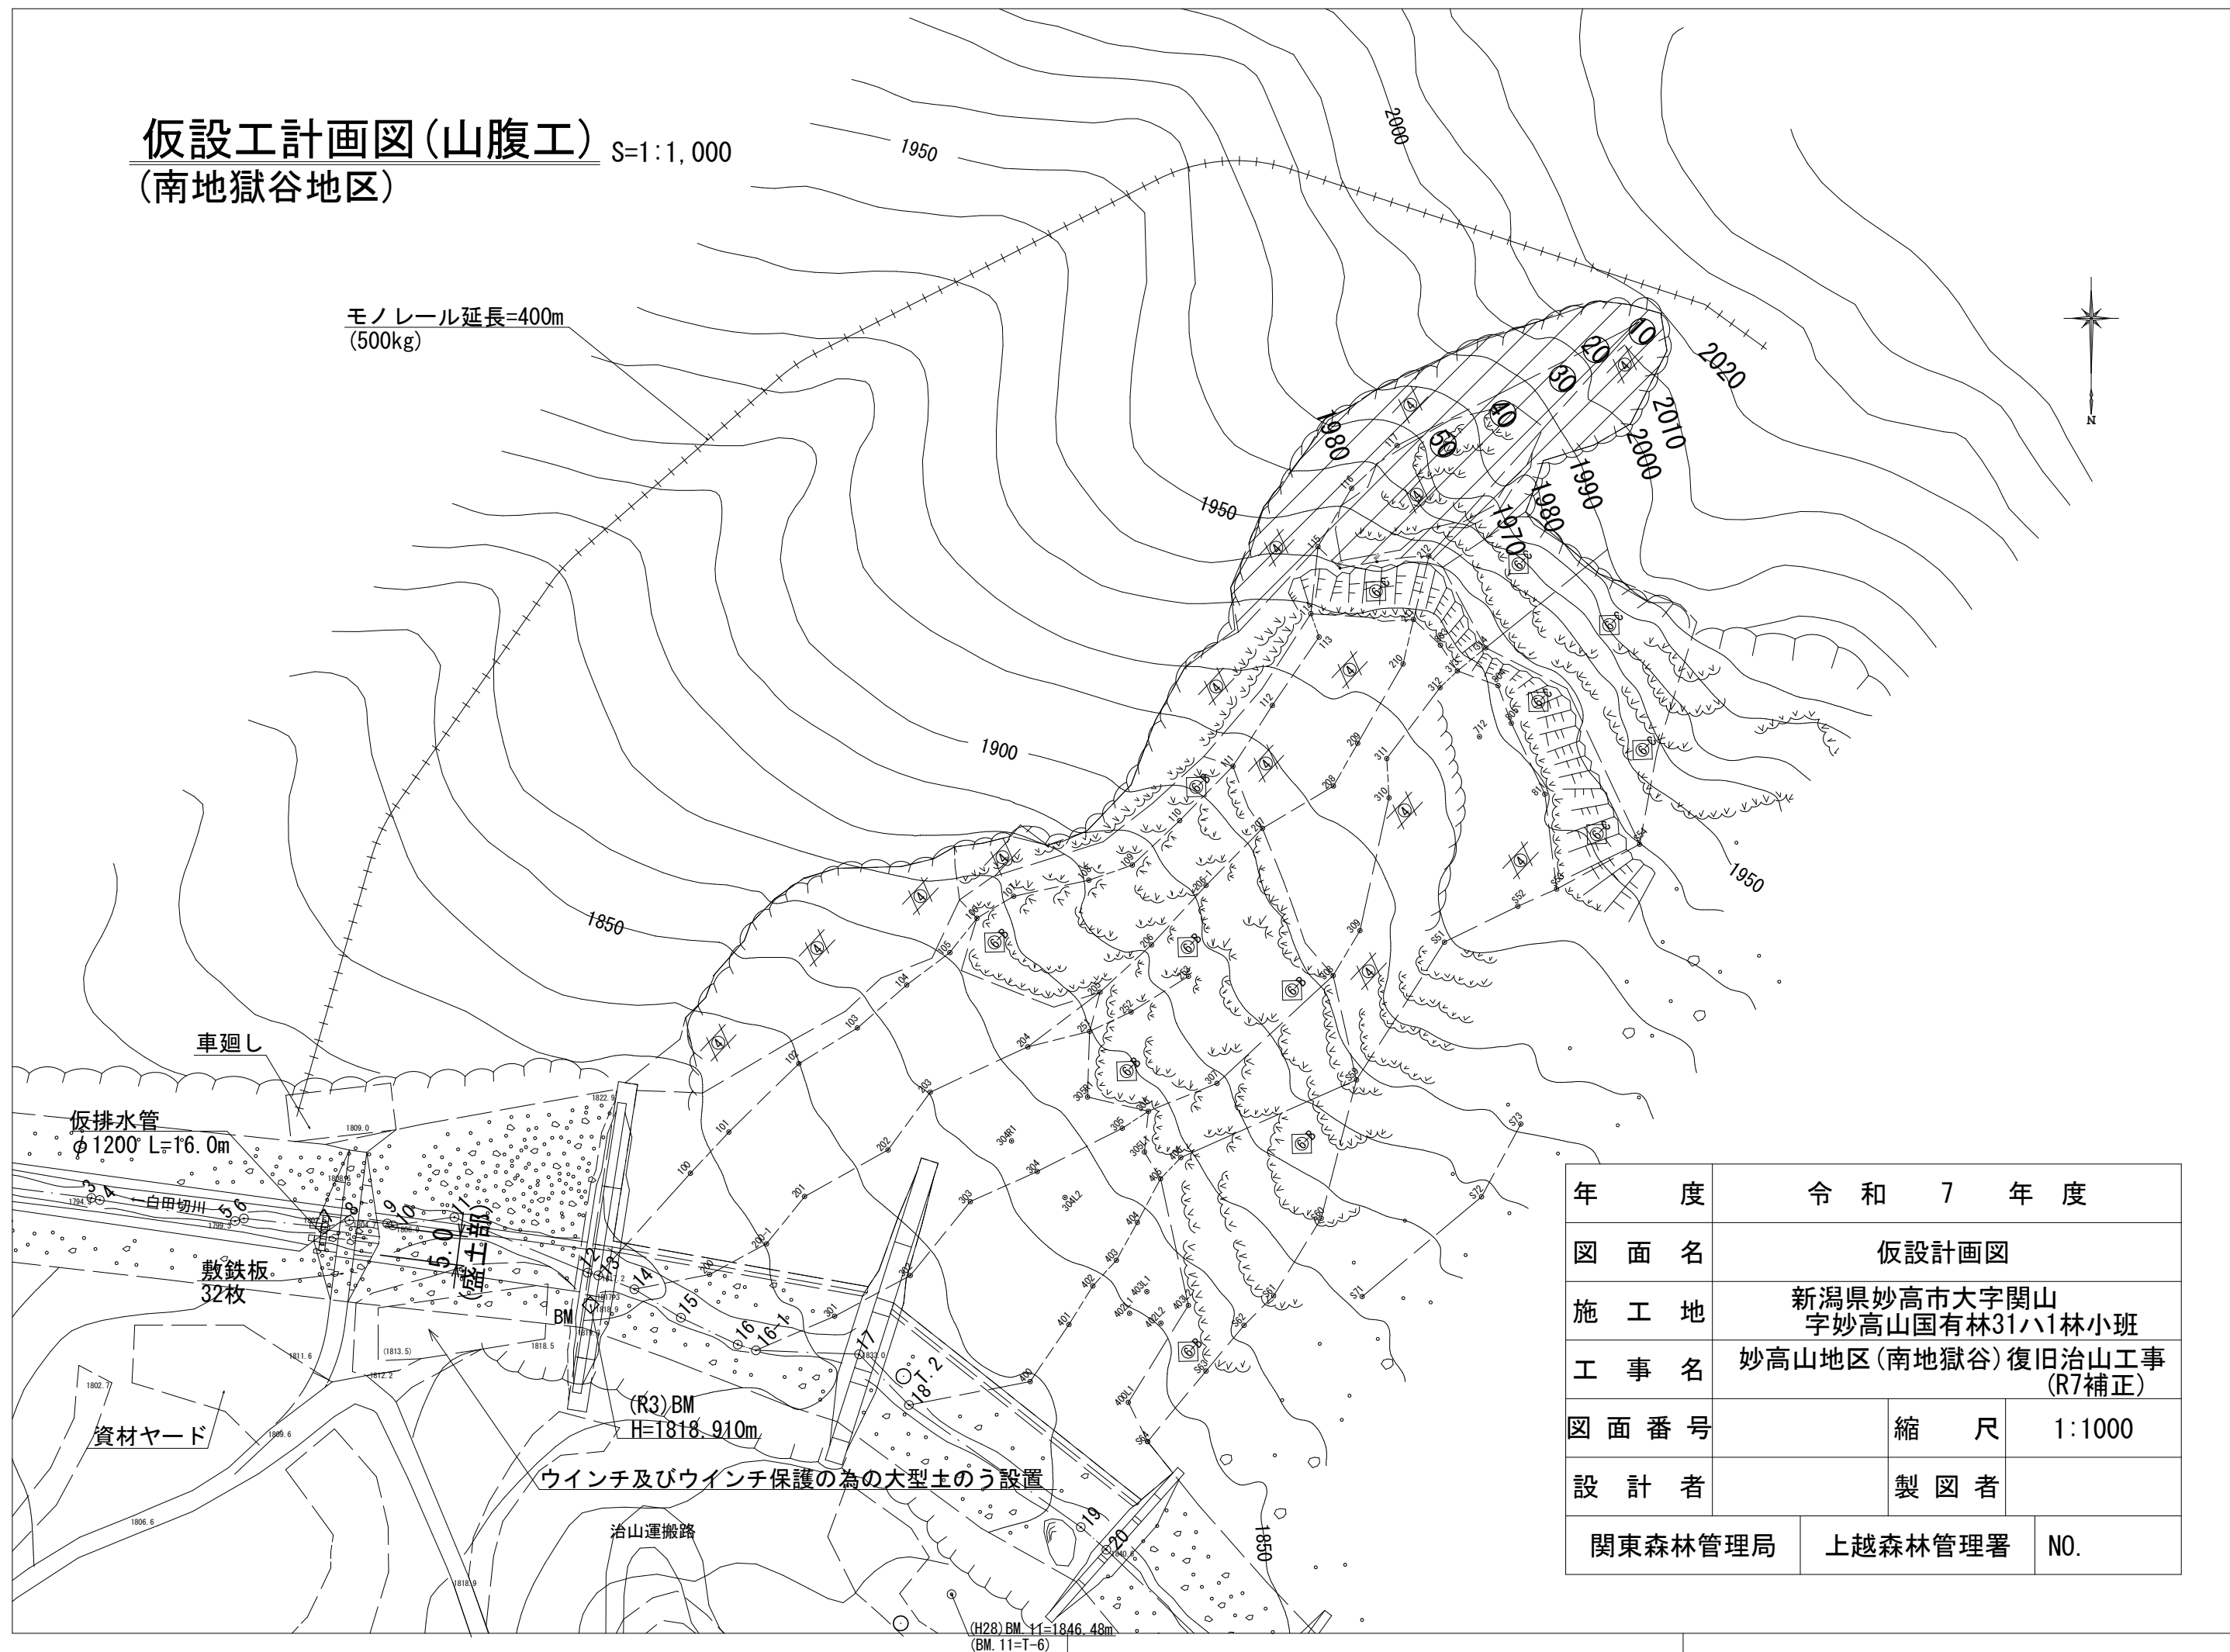

年 度	令和 7 年 度		
図 面 名	仮設計画図		
施 工 地	新潟県妙高市大字関山 字妙高山国有林31ハ1林小班		
工 事 名	妙高山地区(南地獄谷)復旧治山工事 (R7補正)		
図 面 番 号		縮 尺	1:1000
設 計 者		製 図 者	
関東森林管理局		上越森林管理署	N0.