


令和 8 年度安塚・松之山治山事業所修繕工事

図 面 目 録		
番 号	図面名称	葉数
1	位置図	1
2	案内図	1
3	配置図、2 階平面図	1

位置図

新潟県上越市安塚区安塚 2291 番地 1

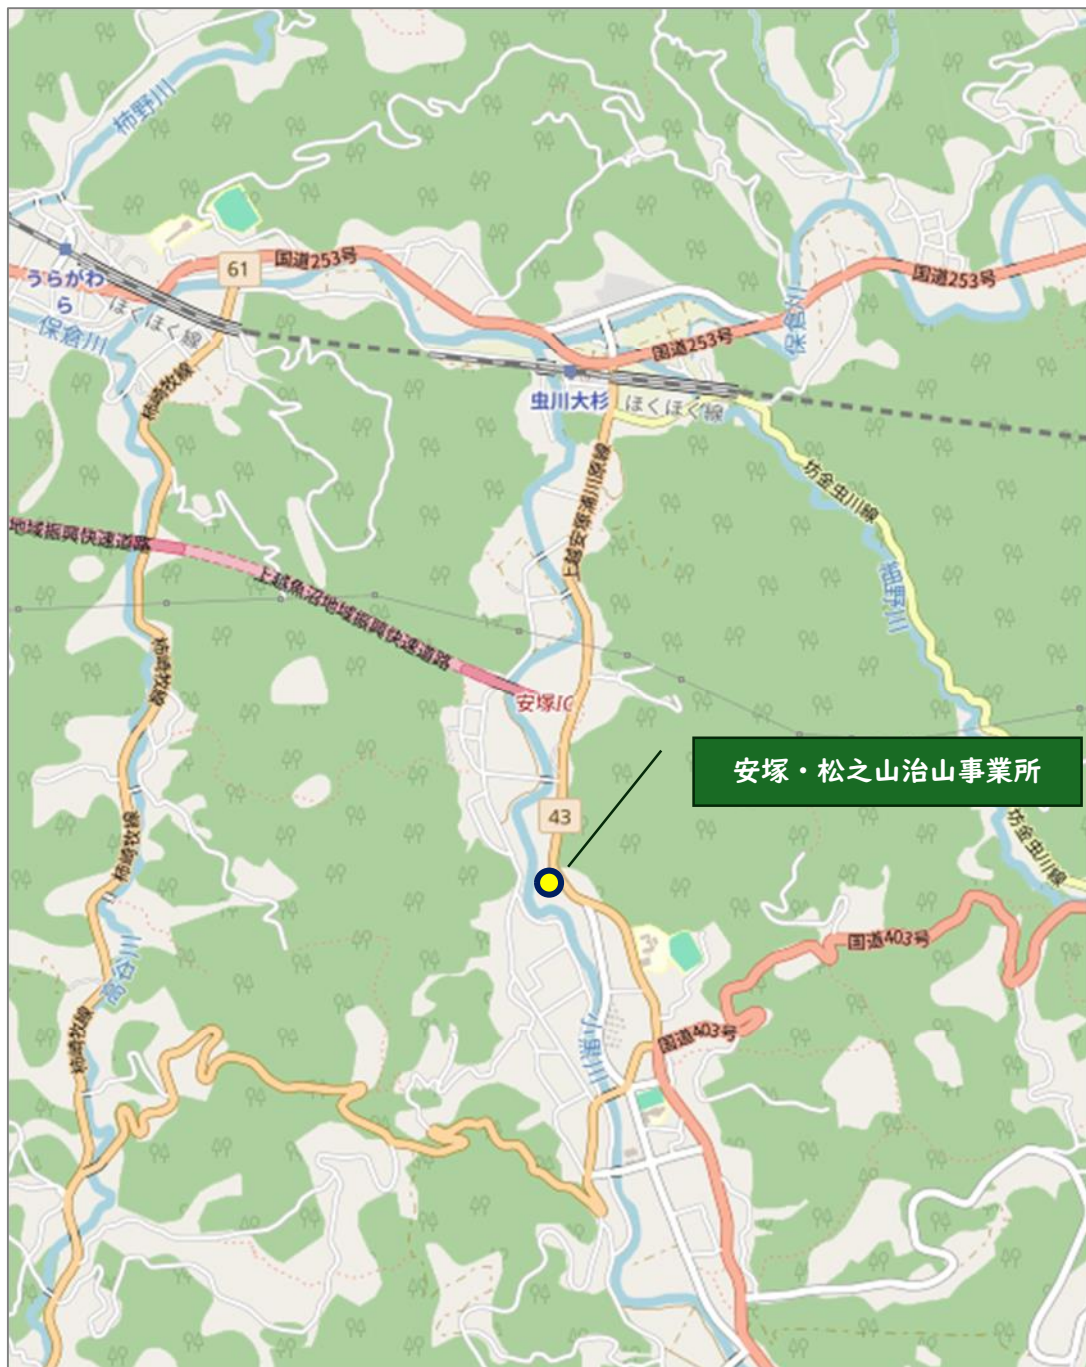


Map data from OpenStreetMap


<https://www.openstreetmap.org/copyright>

案 内 図

新潟県上越市安塚区安塚 2291 番地 1

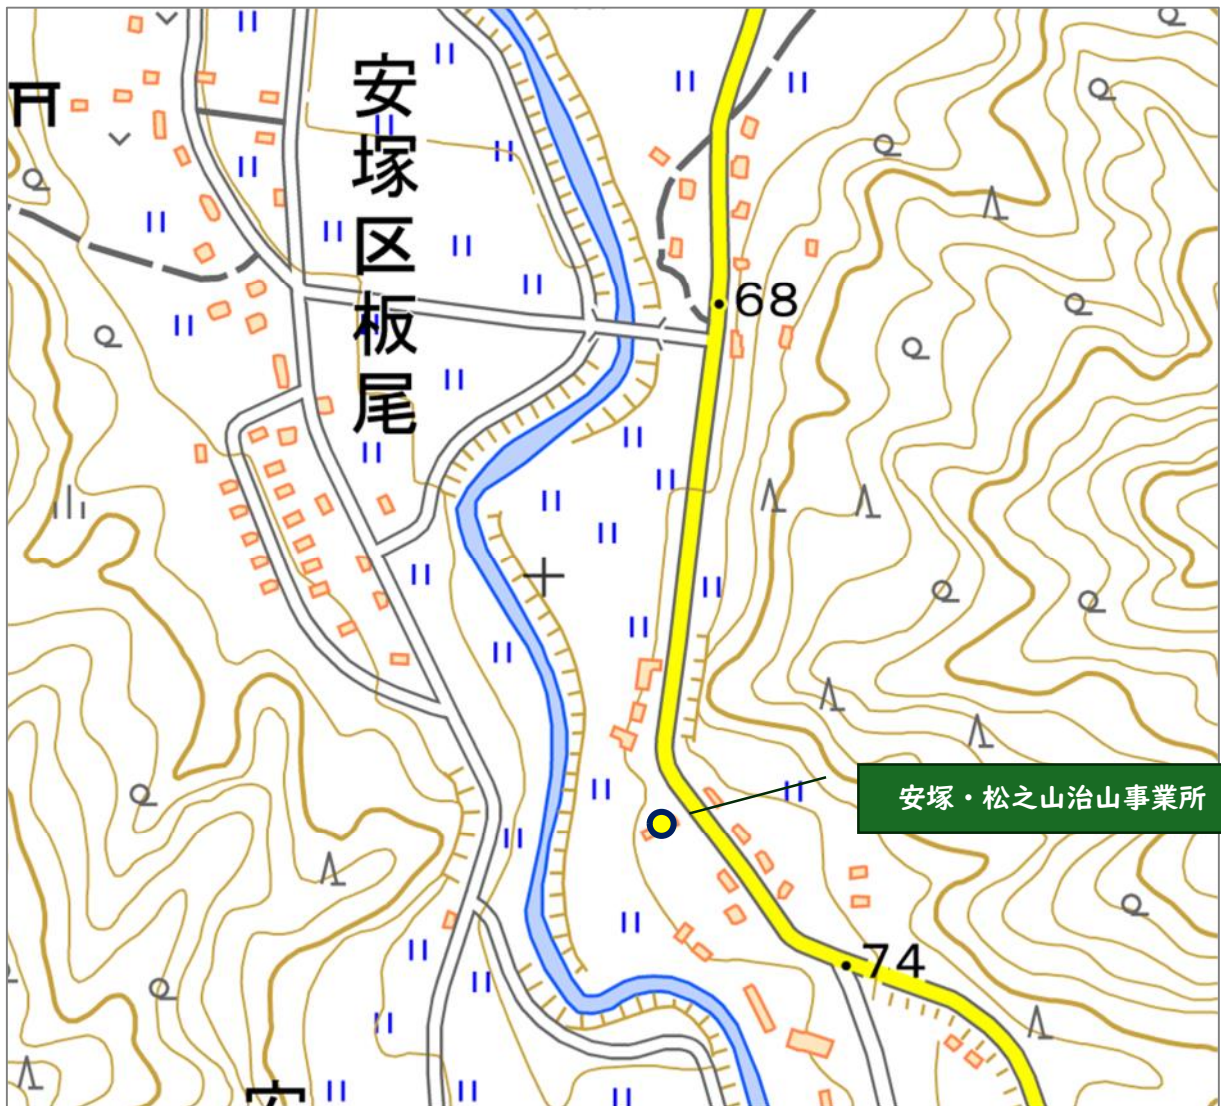

本図は、国土地理院電子地形図（タイル）を加工して作成しています。

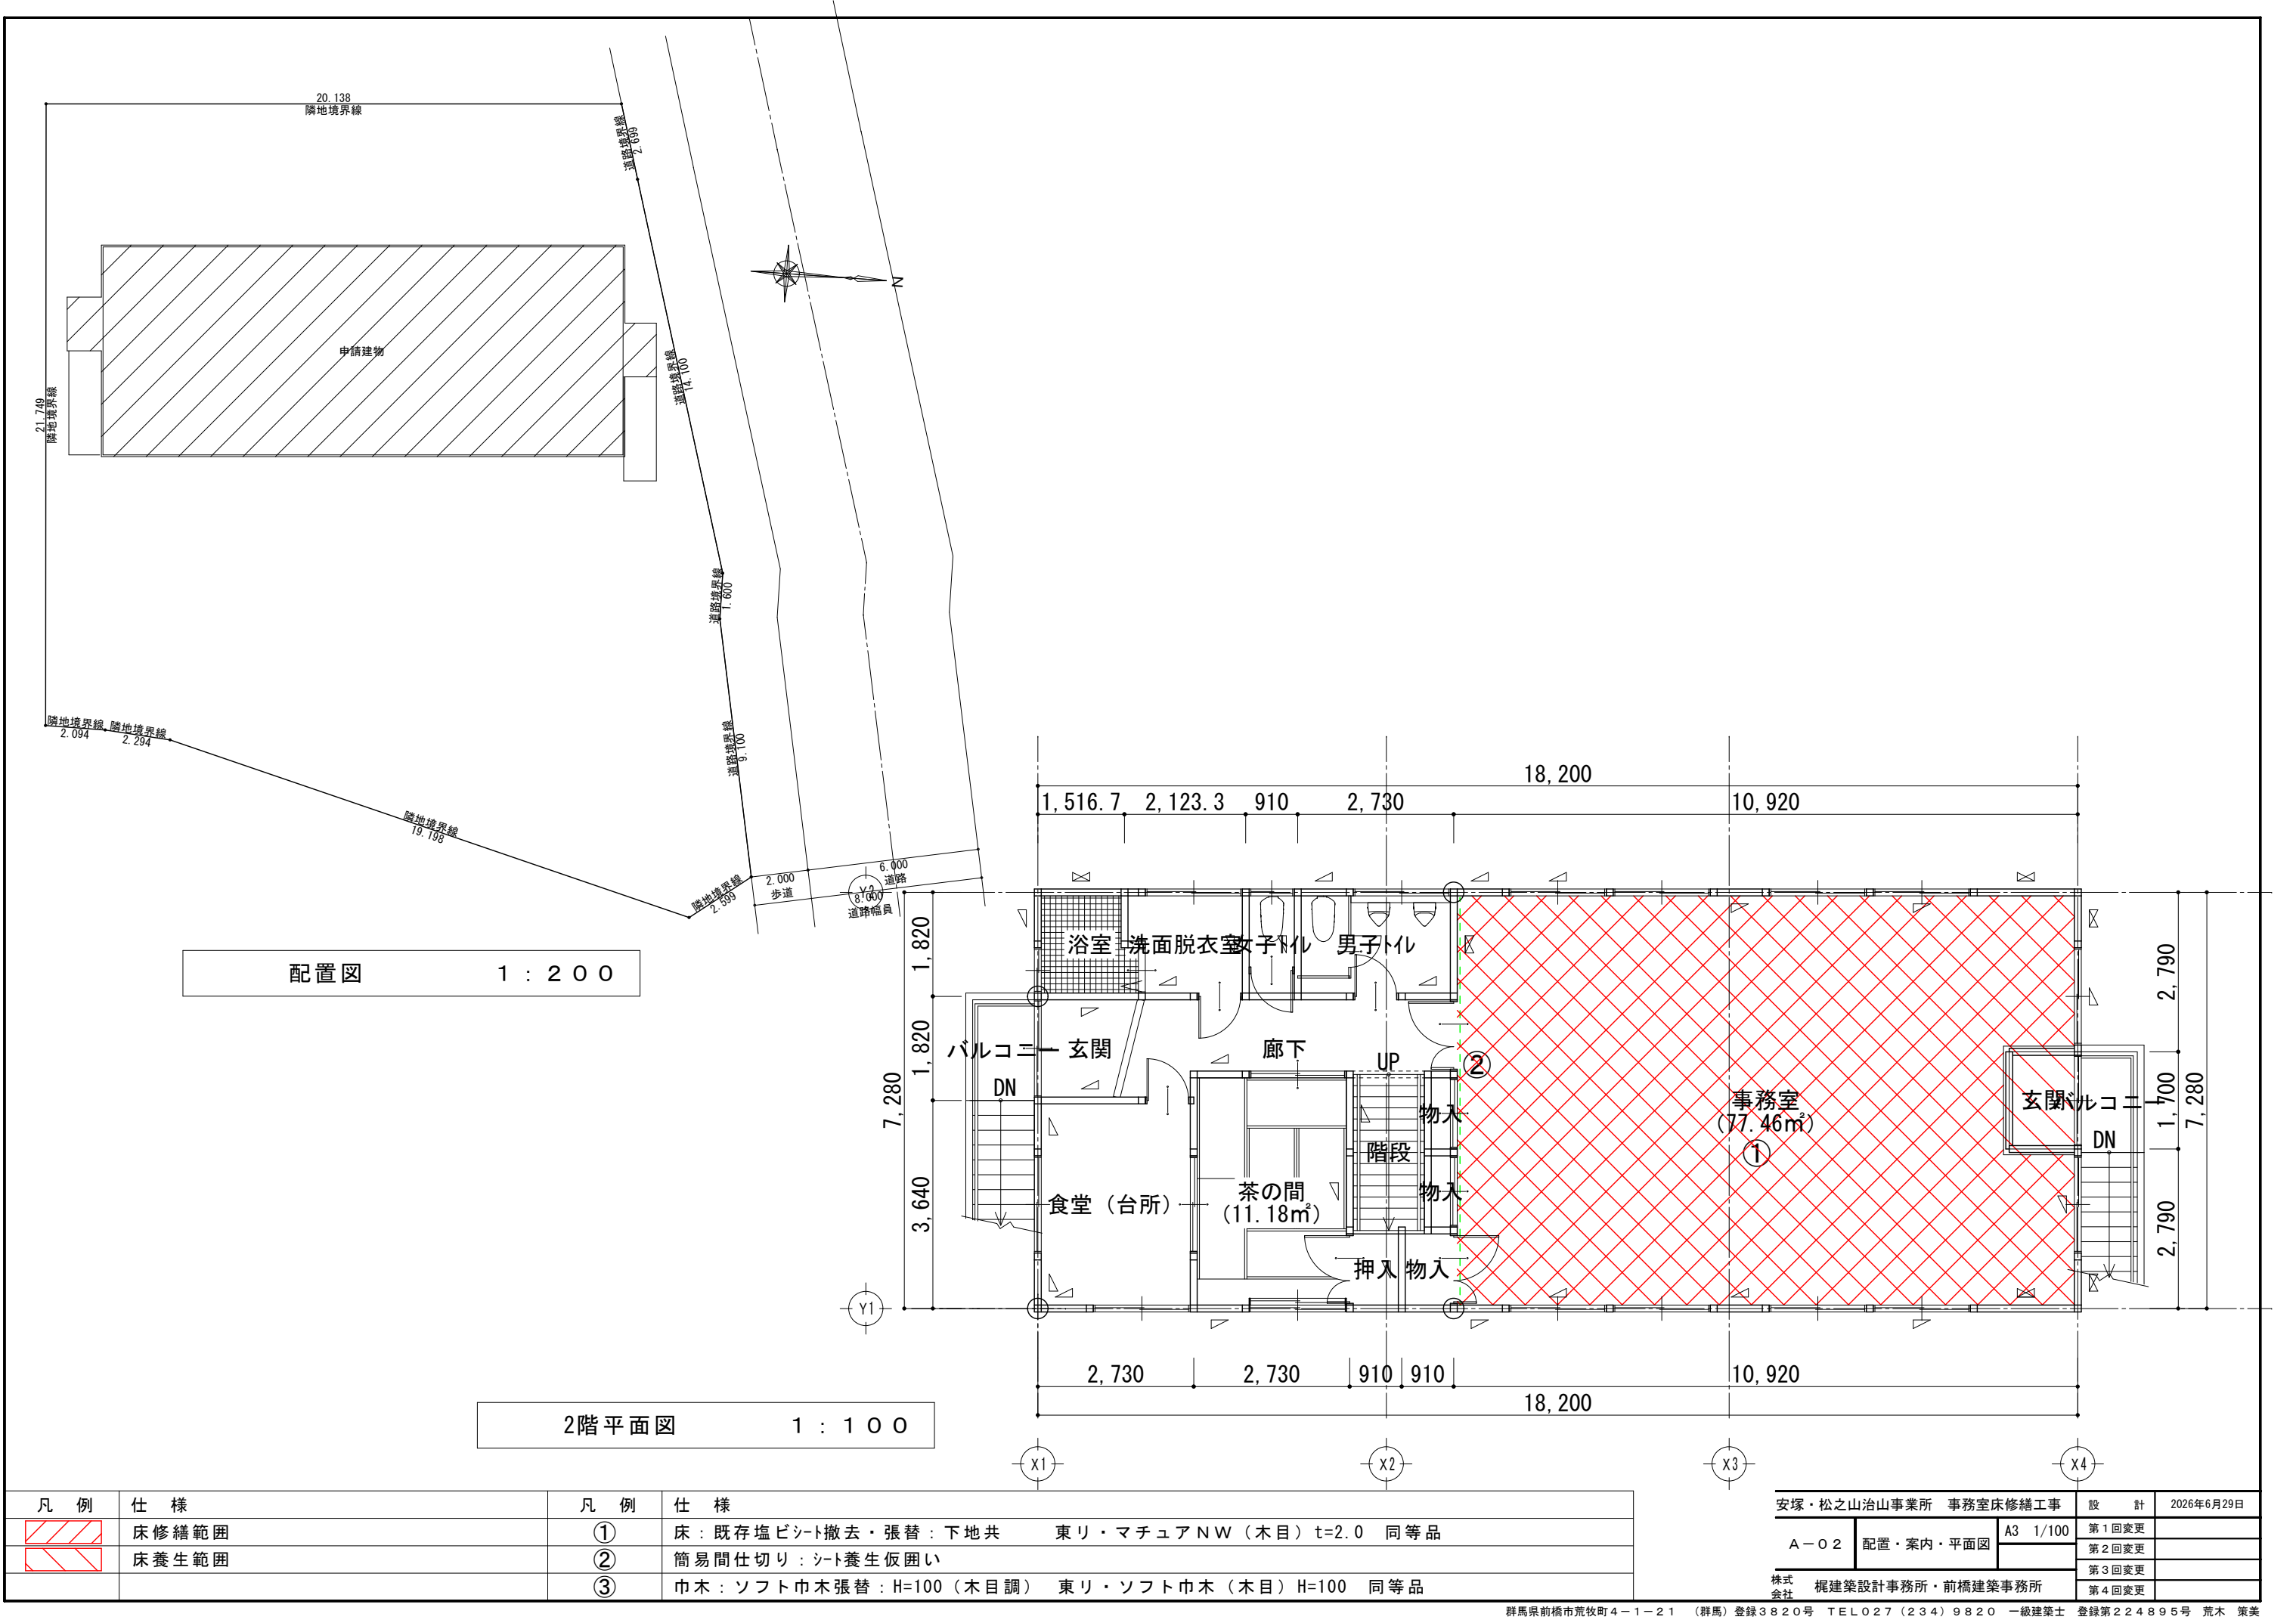

凡 例	仕 様	凡 例	仕 様
	床修繕範囲	①	床：既存塩ビシート撤去・張替：下地共 東リ・マチュアNW（木目）t=2.0 同等品
	床養生範囲	②	簡易間仕切り：シート養生仮囲い
		③	巾木：ソフト巾木張替：H=100（木目調） 東リ・ソフト巾木（木目）H=100 同等品

安塚・松之山治山事業所 事務室床修繕工事			設 計	2026年6月29日
A－02	配置・案内・平面図	A3 1/100	第1回変更	
			第2回変更	
		第3回変更		
		第4回変更		
株式会社	梶建築設計事務所・前橋建築事務所			