



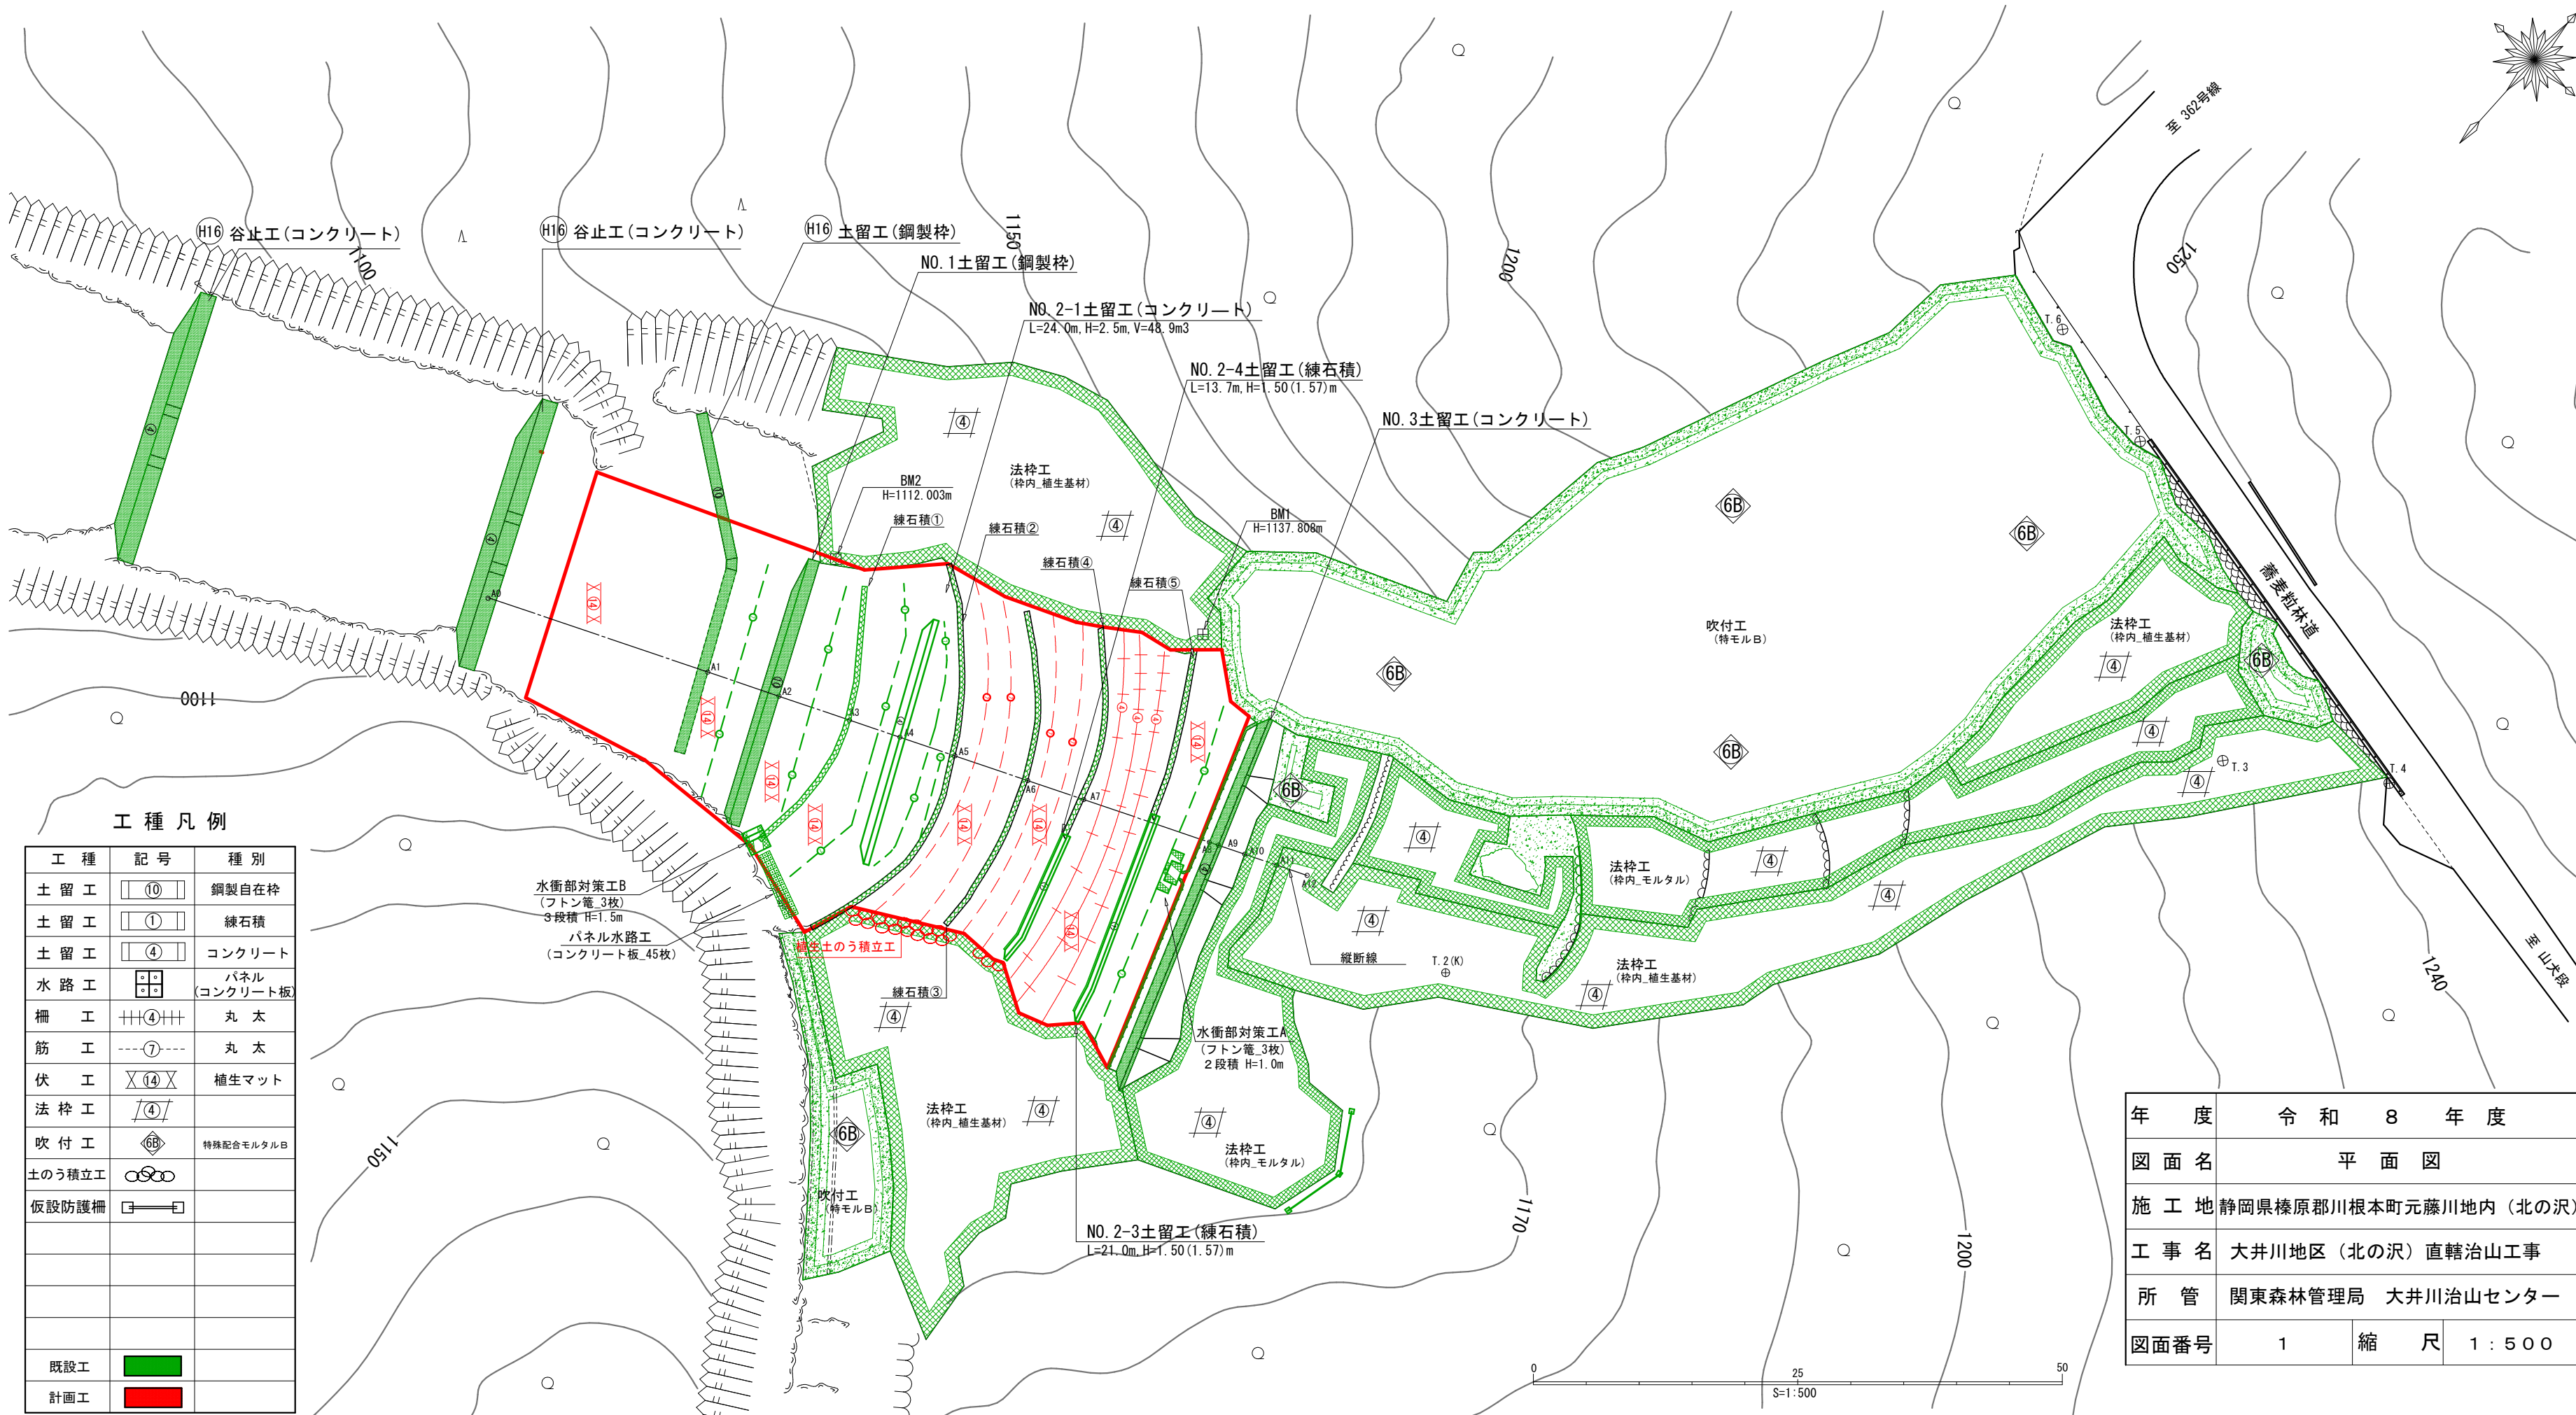

工 種 凡 例

工 種	記 号	種 別
土 留 工	⑩	鋼製自在枠
土 留 工	①	練石積
土 留 工	④	コンクリート
水 路 工	■	パネル (コンクリート板)
柵 工	+++④+++	丸 太
筋 工	---⑦---	丸 太
伏 工	X⑭X	植生マット
法 枠 工	/④/	
吹 付 工	6B	特殊配合モルタルB
土のう積立工	○○○	
仮設防護柵	□=□	
既設工	■	
計画工	■	


年 度	令 和 8 年 度		
図 面 名	平 面 図		
施 工 地	静岡県榛原郡川根本町元藤川地内（北の沢）		
工 事 名	大井川地区（北の沢）直轄治山工事		
所 管	関東森林管理局 大井川治山センター		
図面番号	1	縮 尺	1 : 5 0 0

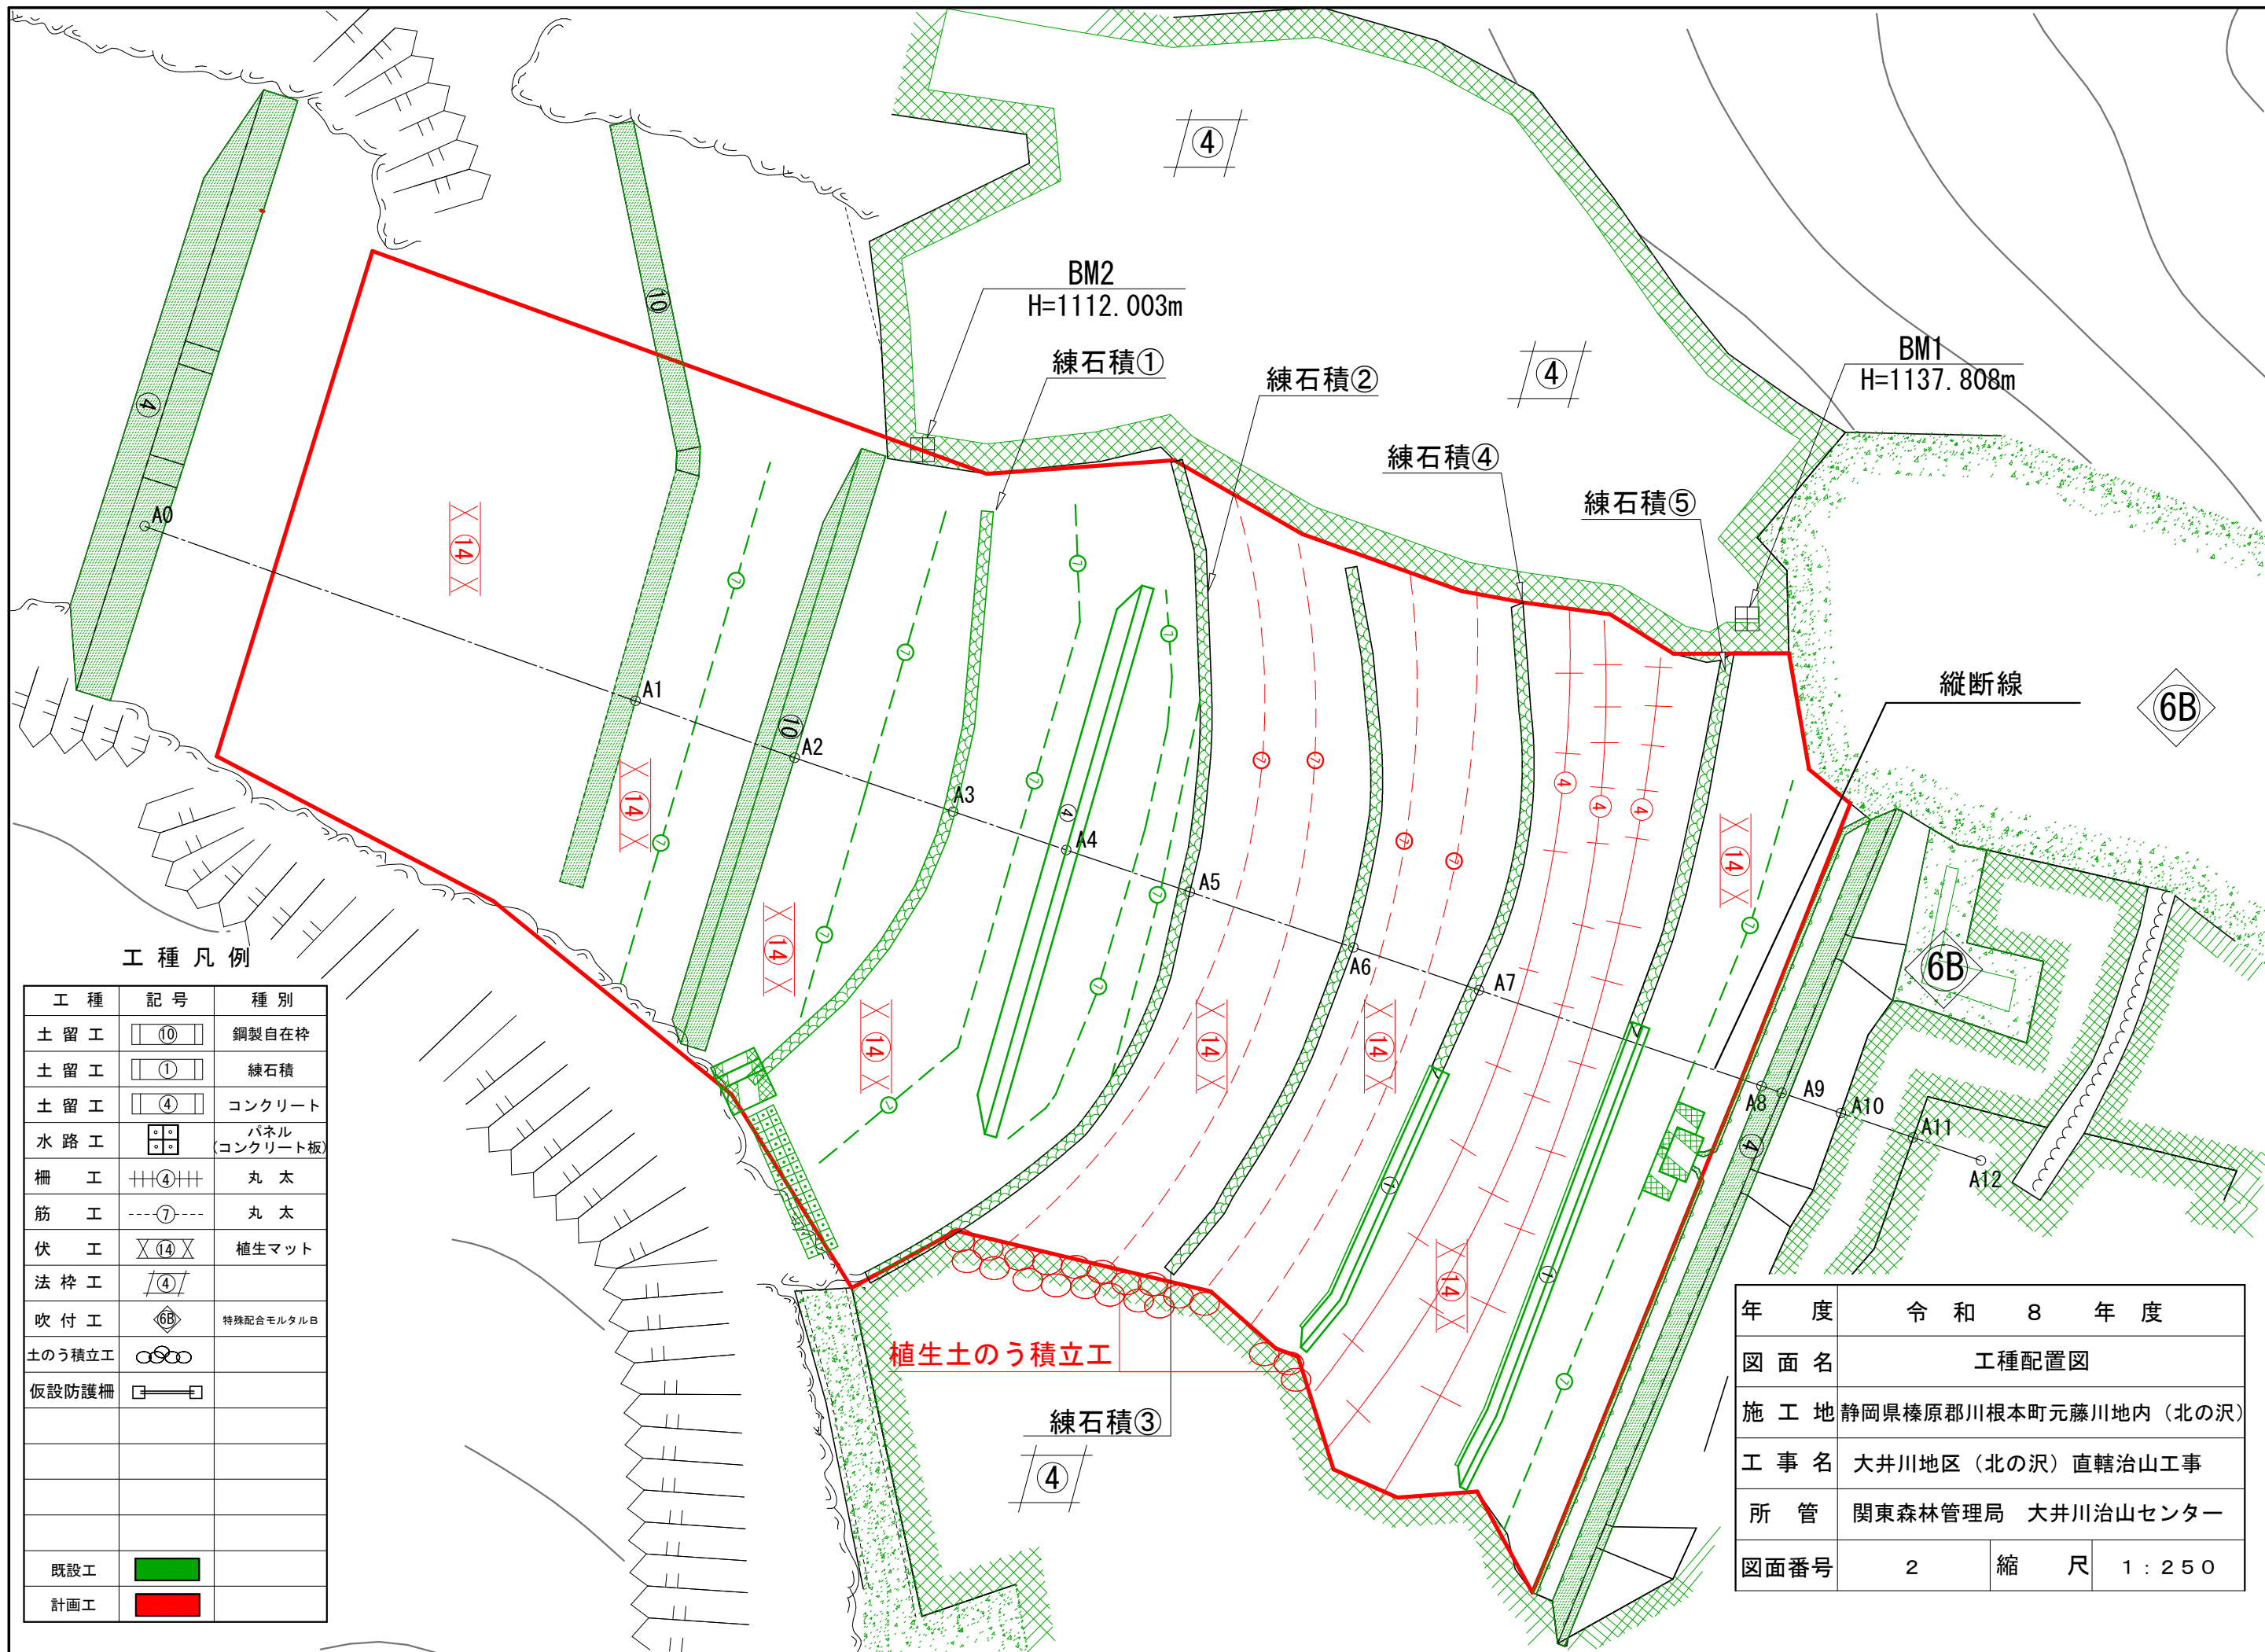

工 種 凡 例

工 種	記 号	種 別
土 留 工	⑩	鋼製自在枠
土 留 工	①	練石積
土 留 工	④	コンクリート
水 路 工	□□	パネル (コンクリート板)
柵 工	++④++	丸 太
筋 工	---⑦---	丸 太
伏 工	X⑭X	植生マット
法 枠 工	/④/	
吹 付 工	6B	特殊配合モルタルB
土のう積立工	○○○○	
仮設防護柵	□—□	
既設工	■	
計画工	■	

年 度	令 和 8 年 度		
図 面 名	工種配置図		
施 工 地	静岡県榛原郡川根本町元藤川地内（北の沢）		
工 事 名	大井川地区（北の沢）直轄治山工事		
所 管	関東森林管理局 大井川治山センター		
図面番号	2	縮 尺	1 : 2 5 0

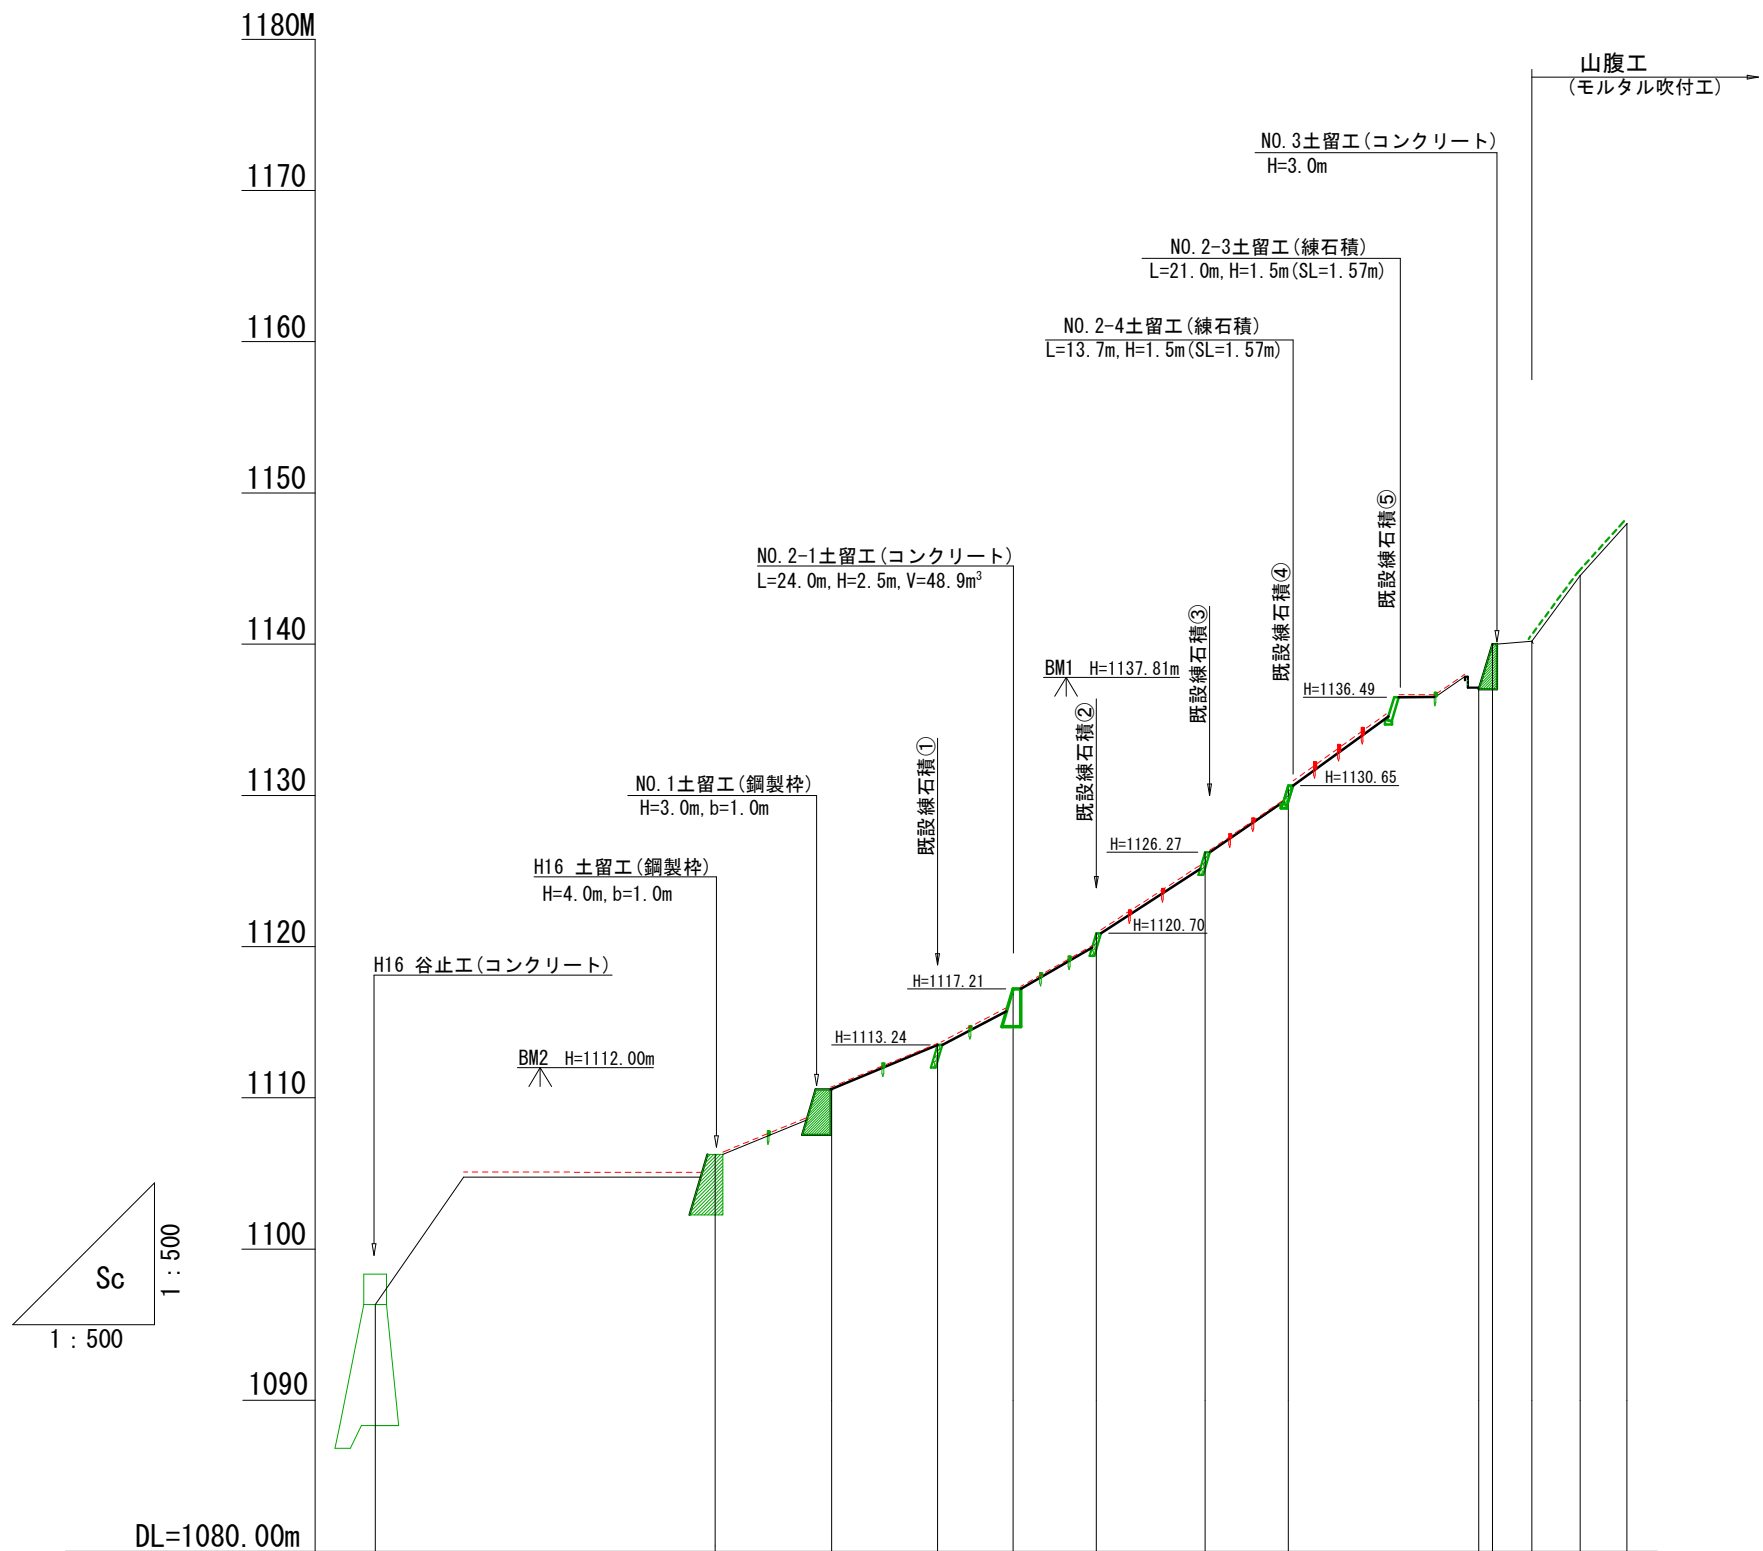


測 点	≡	A0	A1	A2	A3	A4	A5	A6	A7	A8	A9	A10	A11	A12
水 平 距 離	≡	0.0	22.3	7.7	7.0	5.0	5.5	7.2	5.5	12.6	0.9	2.6	3.2	3.1
逡加水平距離	≡	0.0	22.3	30.0	37.0	42.0	47.5	54.7	60.2	72.8	73.7	76.3	79.5	82.6
垂 直 距 離	≡	0.00	14.4	4.61	2.73	3.97	3.49	5.57	4.38	6.52	2.86	0.17	4.34	3.43
地 盤 高	≡	1095.97	1105.90	1110.51	1113.24	1117.21	1120.70	1126.27	1130.65	1137.17	1140.03	1140.20	1144.54	1147.97
現 況 勾 配	°		0	33.8	45.7	17.9								

年 度	令 和 8 年 度		
図 面 名	縦 断 図		
施 工 地	静岡県榛原郡川根本町元藤川地内（北の沢）		
工 事 名	大井川地区（北の沢）直轄治山工事		
所 管	関東森林管理局 大井川治山センター		
図面番号	3	縮 尺	1 : 5 0 0


丸太筋工 標準図

縮尺 S=1/20

側 面 図

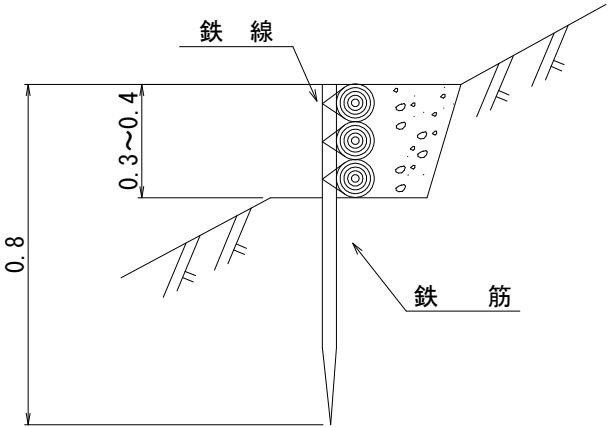

正 面 図

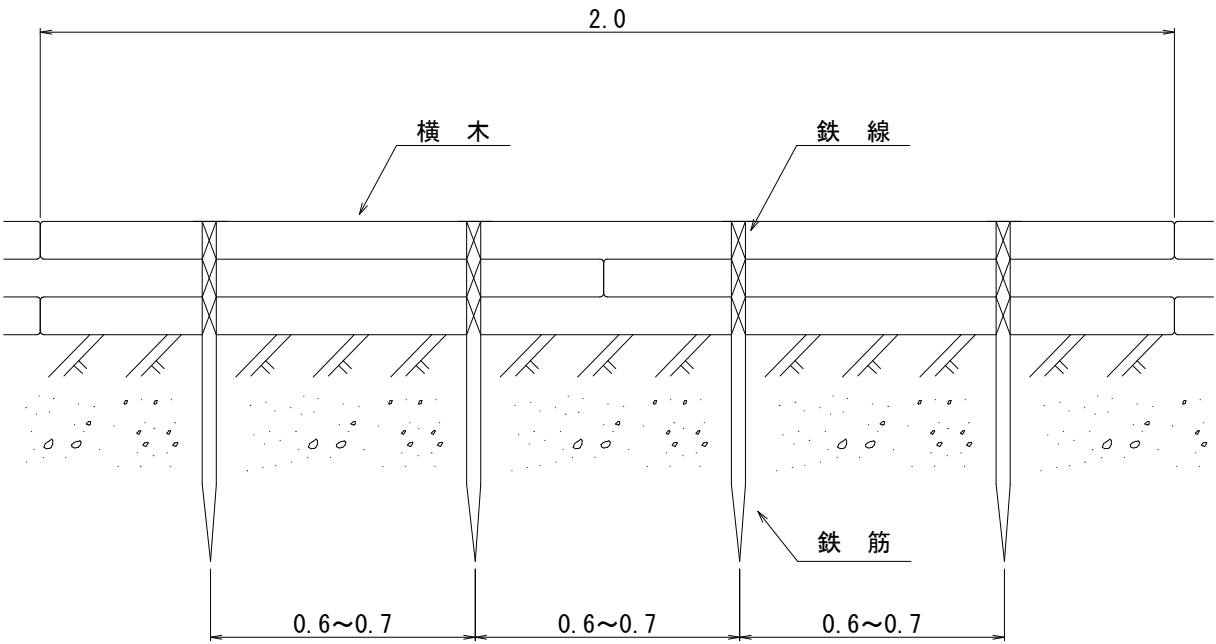


10 m 当 た り 材 料 明 細 書					
種 別	規 格 ・ 寸 法	数 量	単 位	摘 要	
鉄 筋	異形棒鋼 SD295 D16 L=0.8m 1.56kg/m	15	0	本	1.56kg/m×0.8m×15=18.7kg/10m
横 木	長さ2.0m , 径0.1m	15	0	本	材積 0.1m×0.1m×2.0m×15本=0.30m3
鉄 線	なまし #12 (鉄筋使用) 24.0m/kg	1	88	kg	1箇所あたり1m使用 3箇所×15本×1m / 24.0m/kg=1.88kg


木柵工（丸太柵，縦杭：鉄筋） 標準図

縮尺 S=1/20

側面図

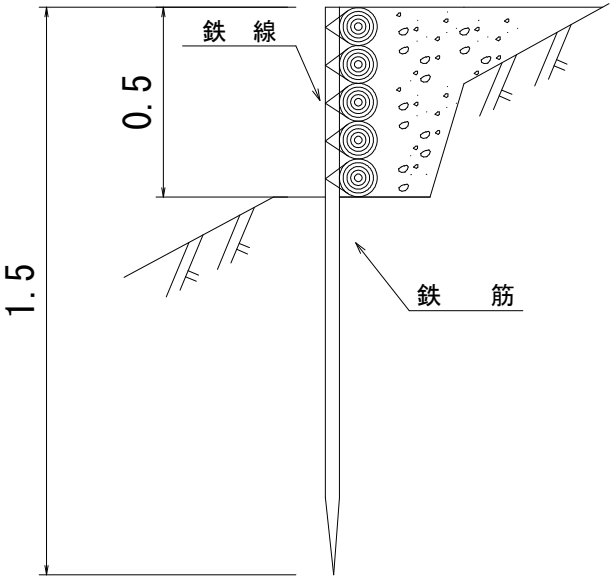


正面図

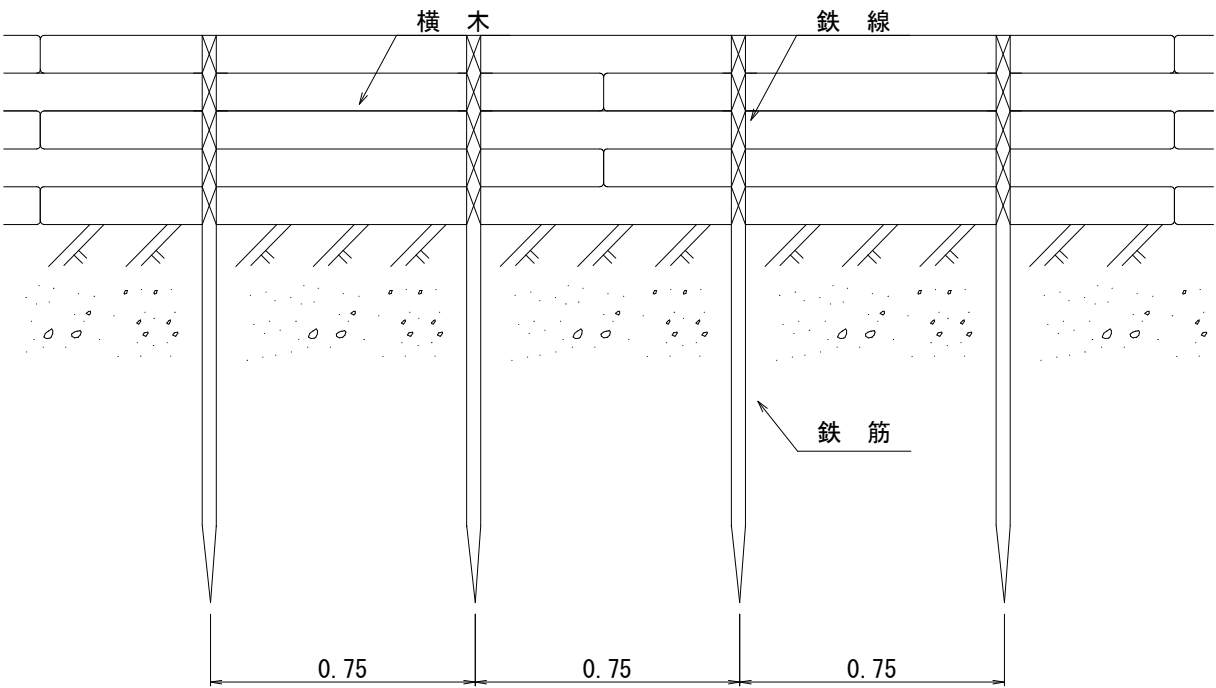


10 m 当 たり 材 料 明 細 書					
種 別	規 格 ・ 寸 法	数 量		単 位	摘 要
鉄 筋	異形棒鋼 SD295 D16 L=1.5m 1.56kg/m	13	0	本	1.5m*1.56kg/m*13本=30.4kg/10m
横 木	長さ2.0m , 径0.1m	25	0	本	材積 0.1m×0.1m×2.0m×25本=0.50m3
鉄 線	なまし #12 (鉄筋使用) 24.0m/kg	2	0	kg	10m当 たり3.0kg使用 鉄筋杭使用のため 3.0kg×2/3=2.0kg

マット伏工 標準図

側面図

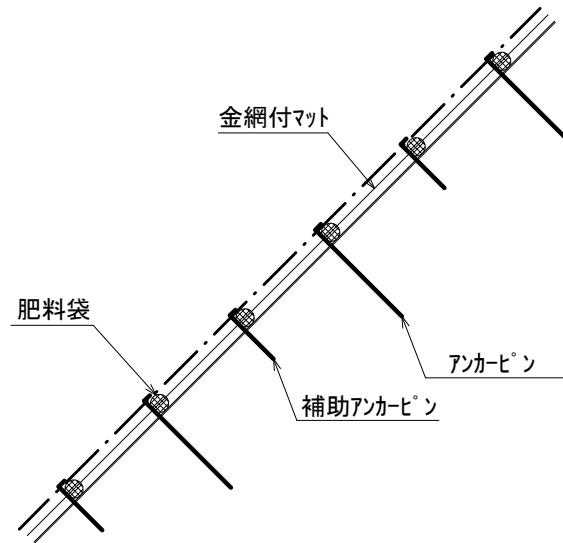


正面図

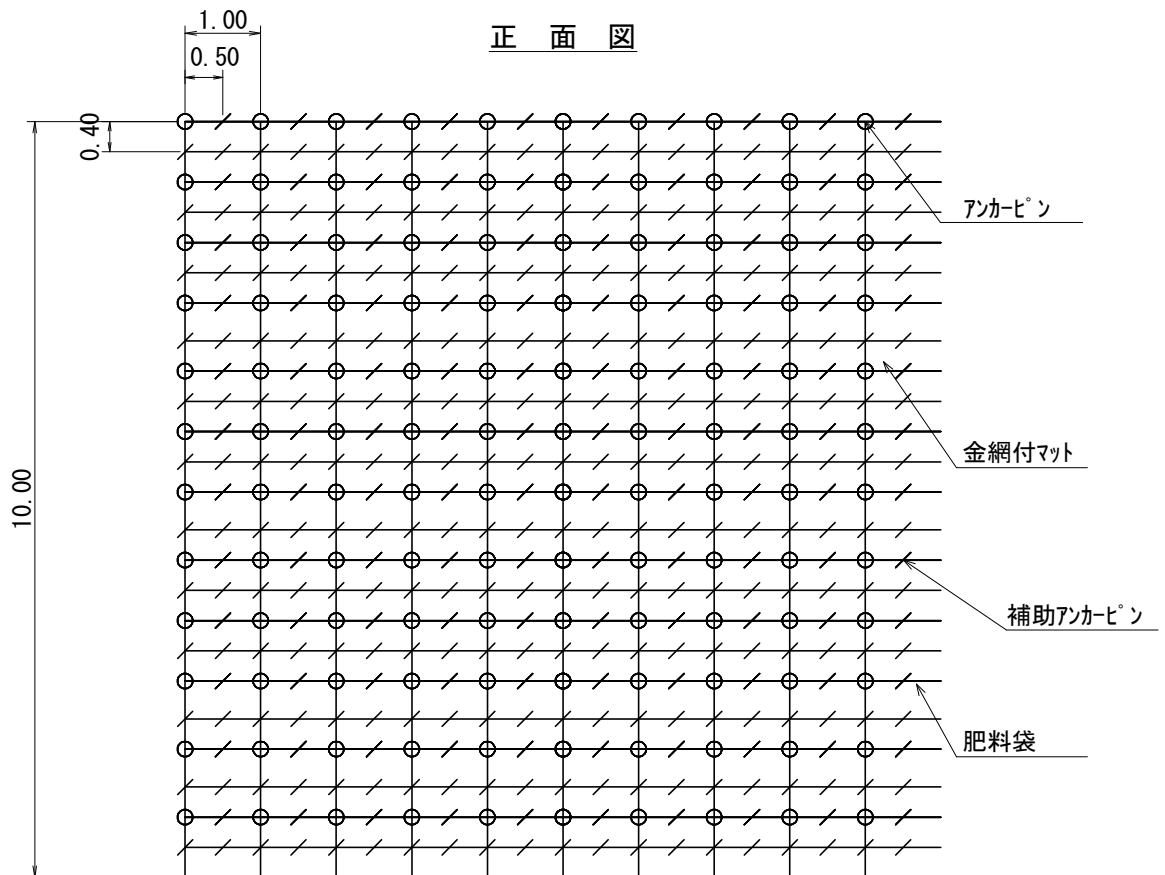


100 m ² 当たりの材料明細表					
種 別	規 格 ・ 寸 法	数 量	単 位	単位重量 (kg)	備 考
マット	P40ポリエチレンラッセル2重織り 亀甲金網付 種子肥料付 (在来種配合)	120.0	m2		
メインアンカーピン	φ 13*400-35mm	130.0	本	58.9	45.3kg/100本
サブアンカーピン	φ 9*200-30mm	370.0	本	42.6	11.5kg/100本

植生土のう積立工 標準図

側面図

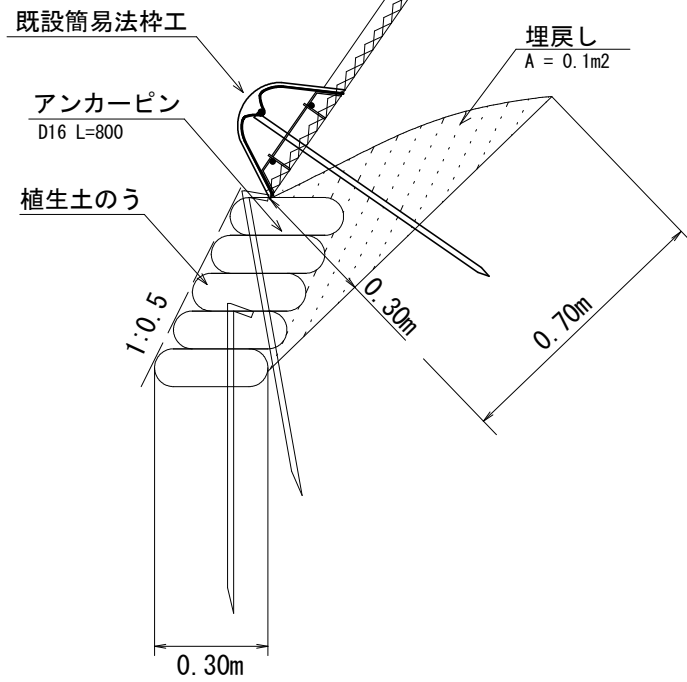

正面図

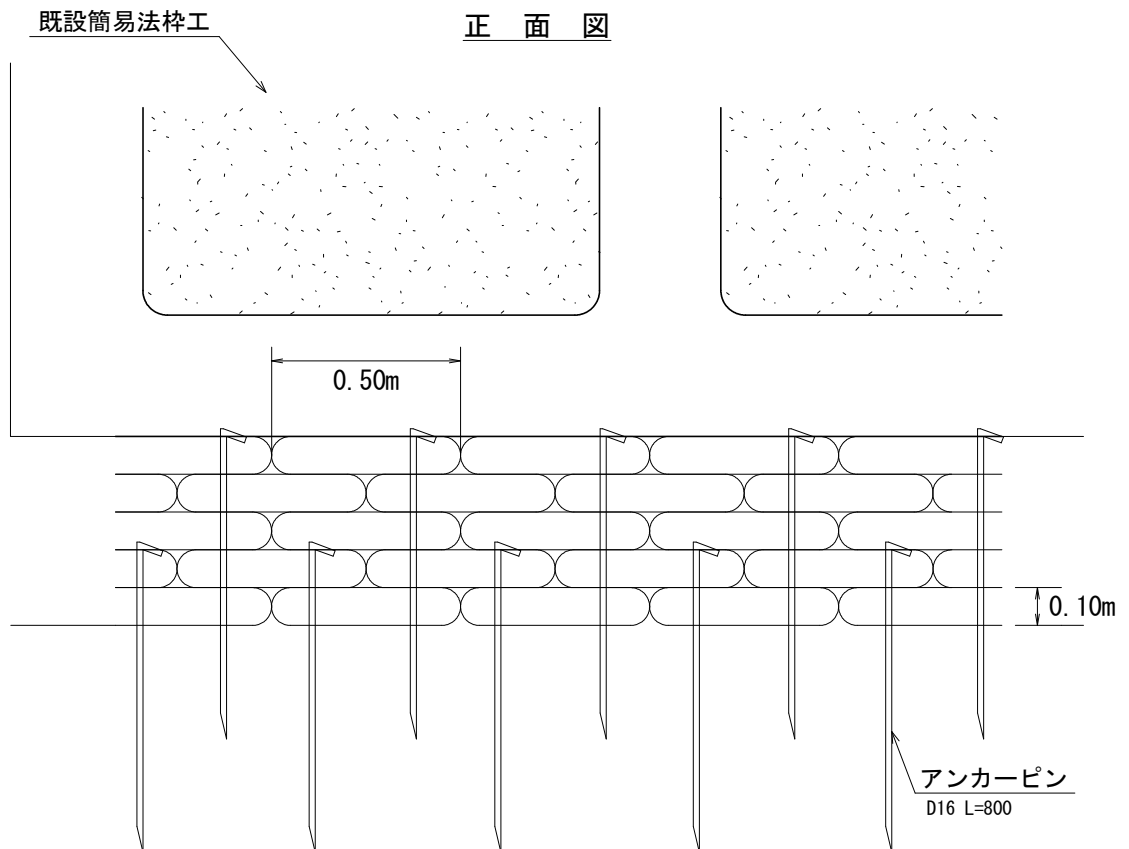

1 m² 当たりの材料明細表

種 別	規 格 ・ 寸 法	数 量	単 位	単位重量 (kg)	備 考
植生土のう	40cm×60cm 仕上寸法 : 0.5m×0.3m×0.1m	17.5	袋		
アンカーピン	D16×800	5.8	本		132.6kg/100本 17.5/3=5.8本