


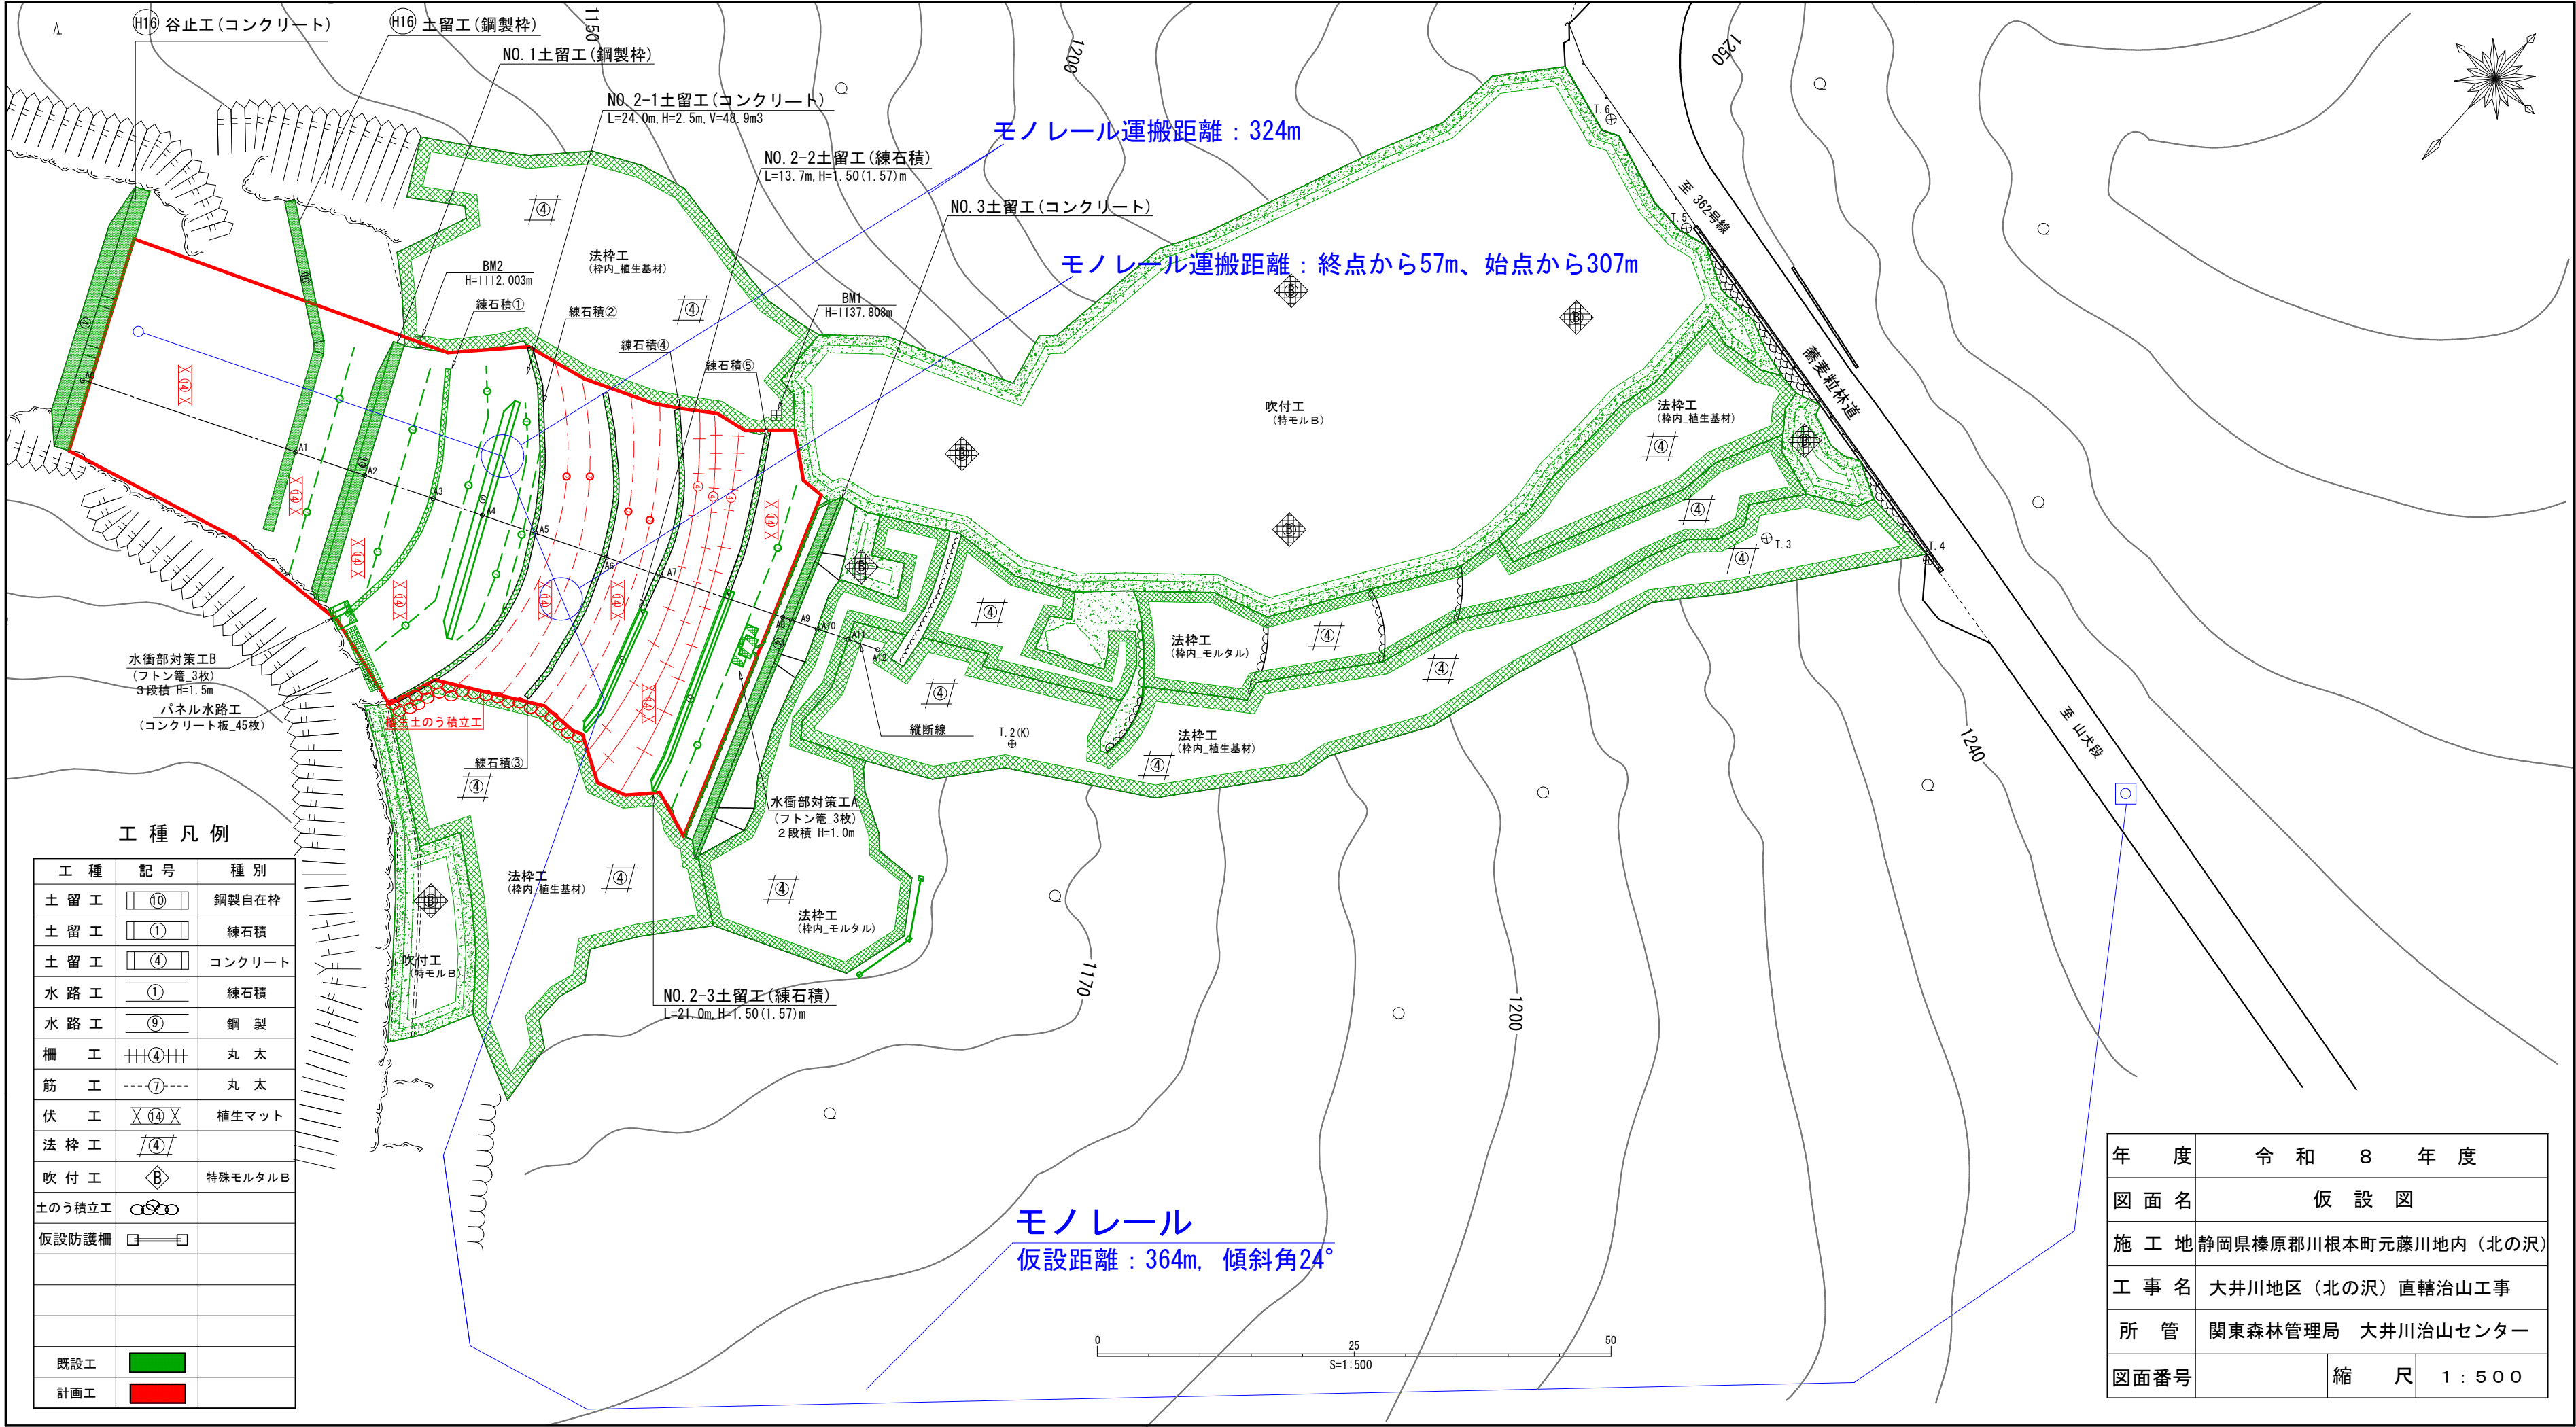

工種凡例

工種	記号	種別
土留工	⑩	鋼製自在枠
土留工	①	練石積
土留工	④	コンクリート
水路工	①	練石積
水路工	⑨	鋼製
柵工	++④++	丸太
筋工	---⑦---	丸太
伏工	X⑭X	植生マット
法枠工	/④/	
吹付工	◇B	特殊モルタルB
土のう積立工	○○○	
仮設防護柵	□—□	
既設工	■	
計画工	■	

年度	令和8年度		
図面名	仮設図		
施工地	静岡県榛原郡川根本町元藤川地内 (北の沢)		
工事名	大井川地区 (北の沢) 直轄治山工事		
所管	関東森林管理局 大井川治山センター		
図面番号		縮尺	1:500