


# 仮設計画図

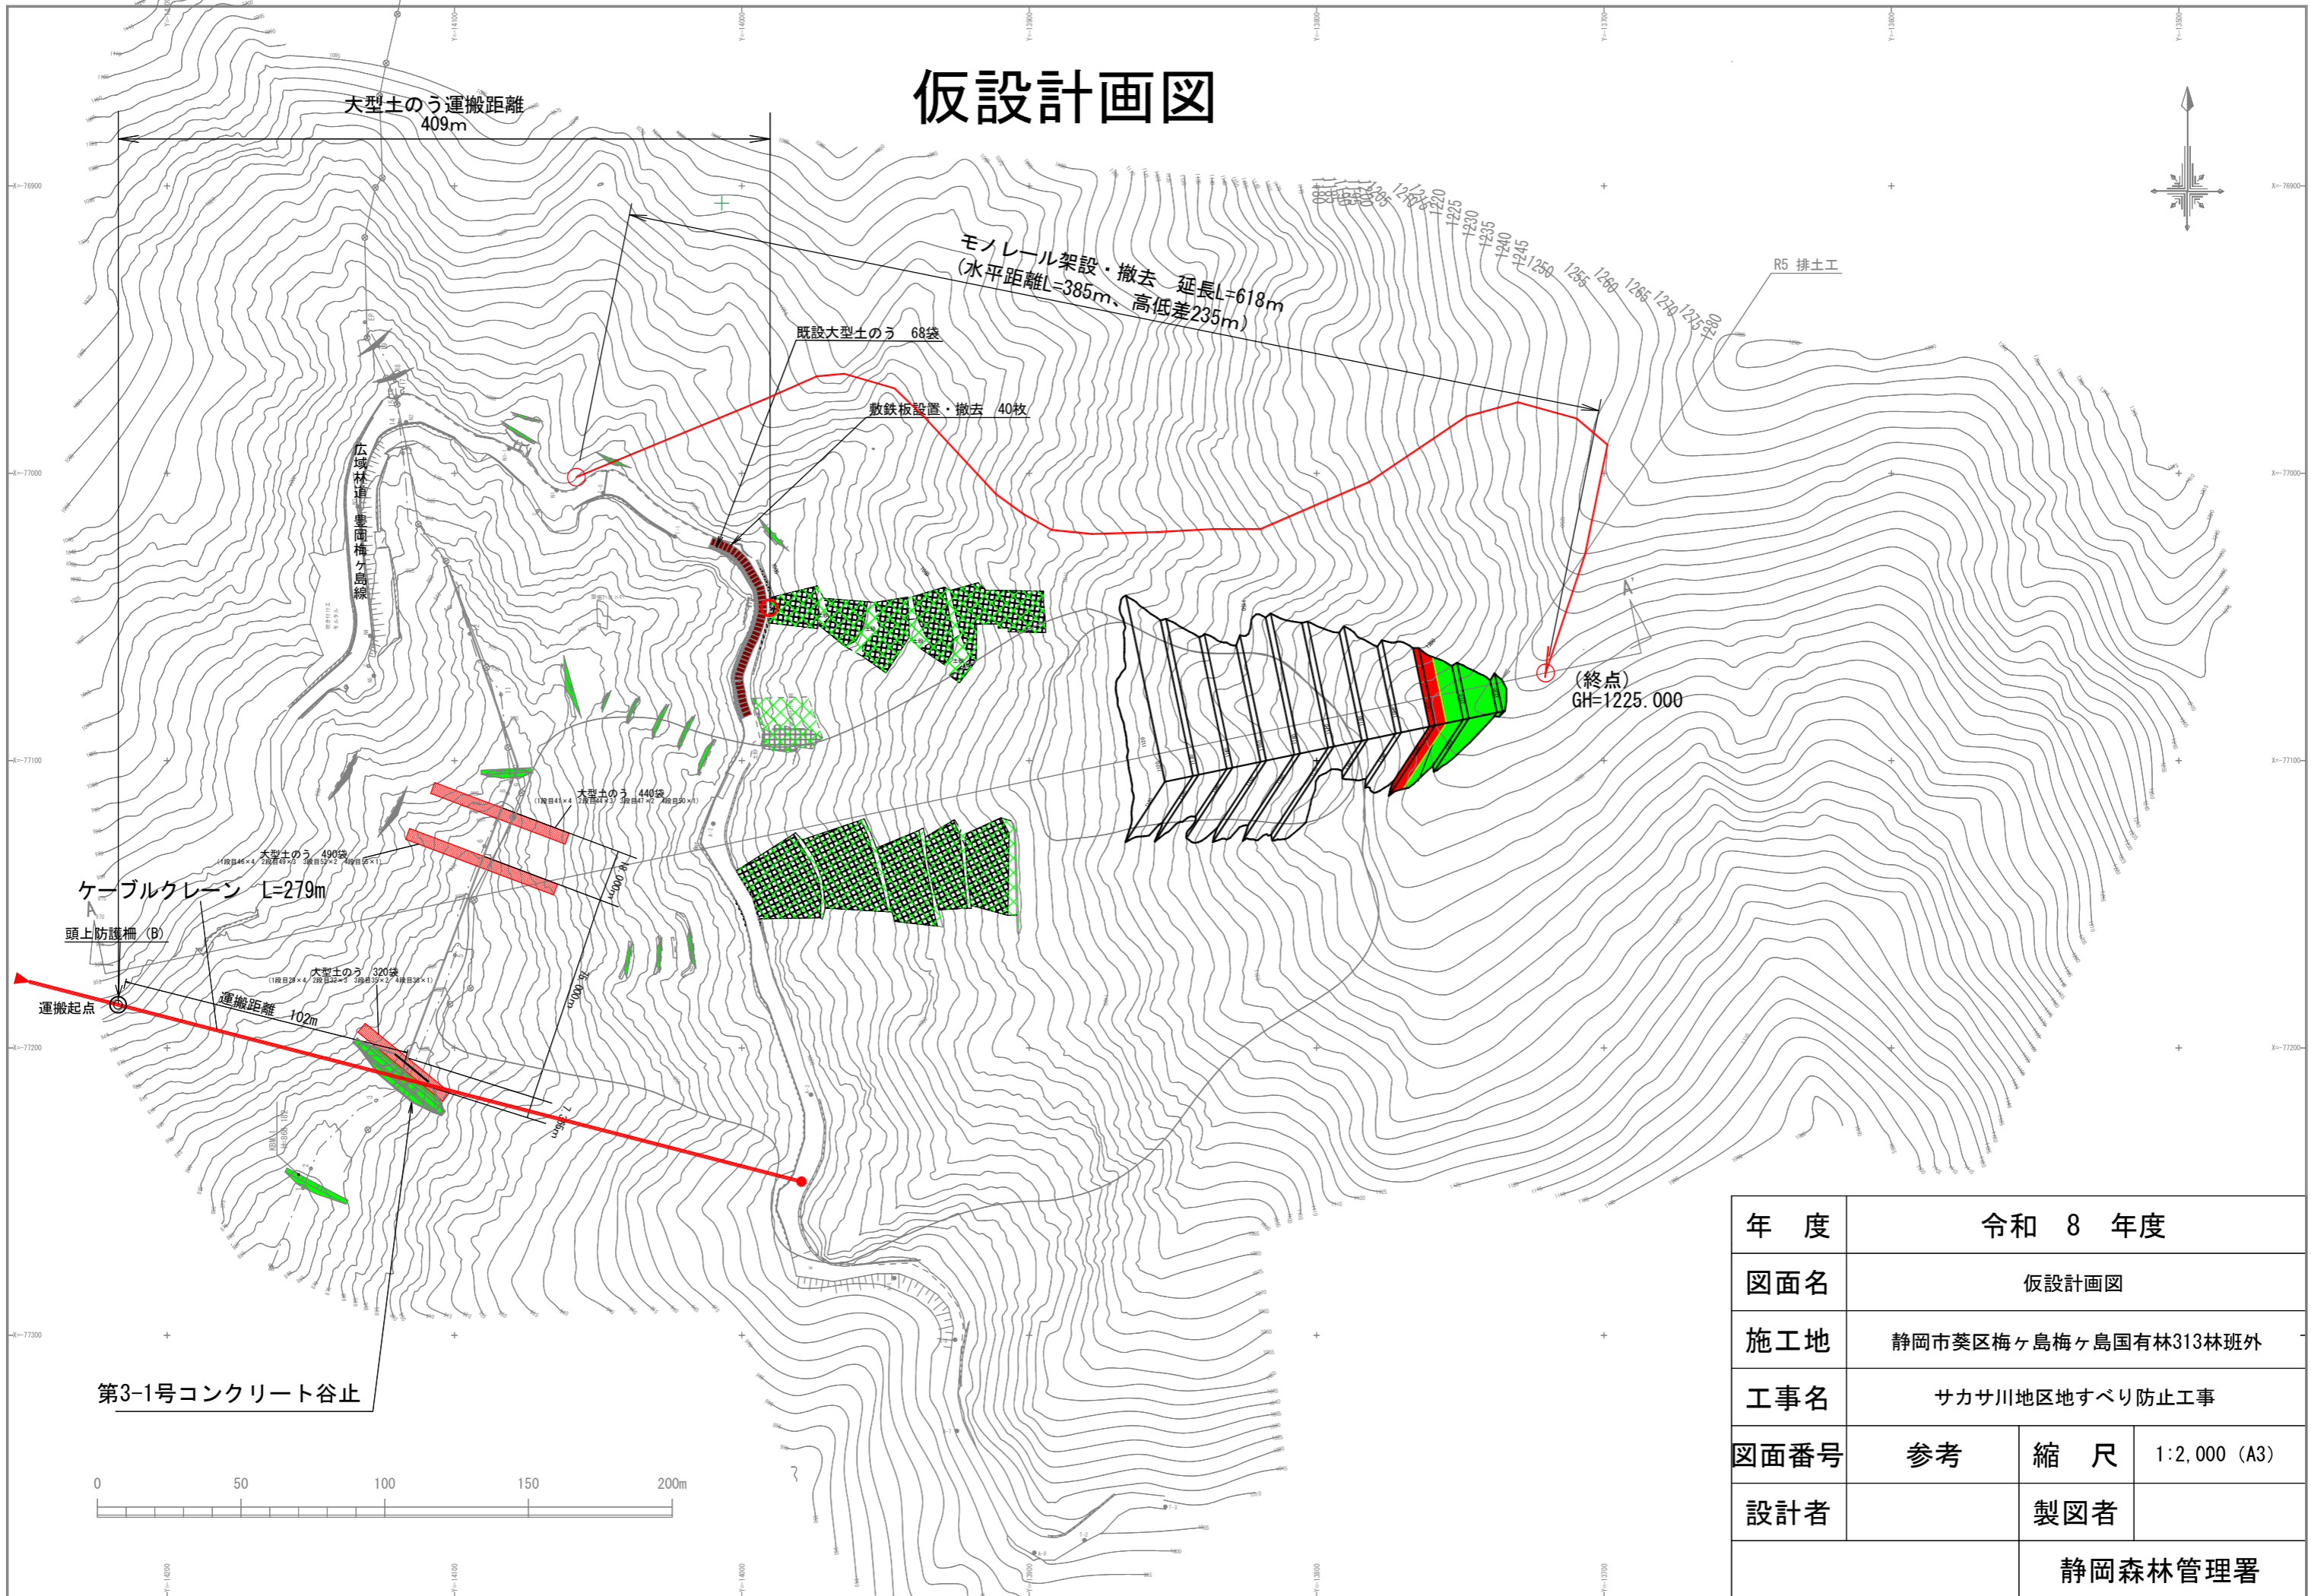

年度	令和 8 年度		
図面名	仮設計画図		
施工地	静岡市葵区梅ヶ島梅ヶ島国有林313林班外		
工事名	サカサ川地区地すべり防止工事		
図面番号	参考	縮尺	1:2,000 (A3)
設計者	製図者		
静岡森林管理署			