


工種凡例			
工種	記号	種別	摘要
土留工	⑩	鋼製柱	
伏工	X(18)X	浸透促進工	獣害対策工含む
法枠工	/6/	木製	獣害対策工含む
柵工	++++⑪++++	ジオセル	
伏工	X(14)X	植生マット	獣害対策工含む
当年度施工	□		
既設工	□		

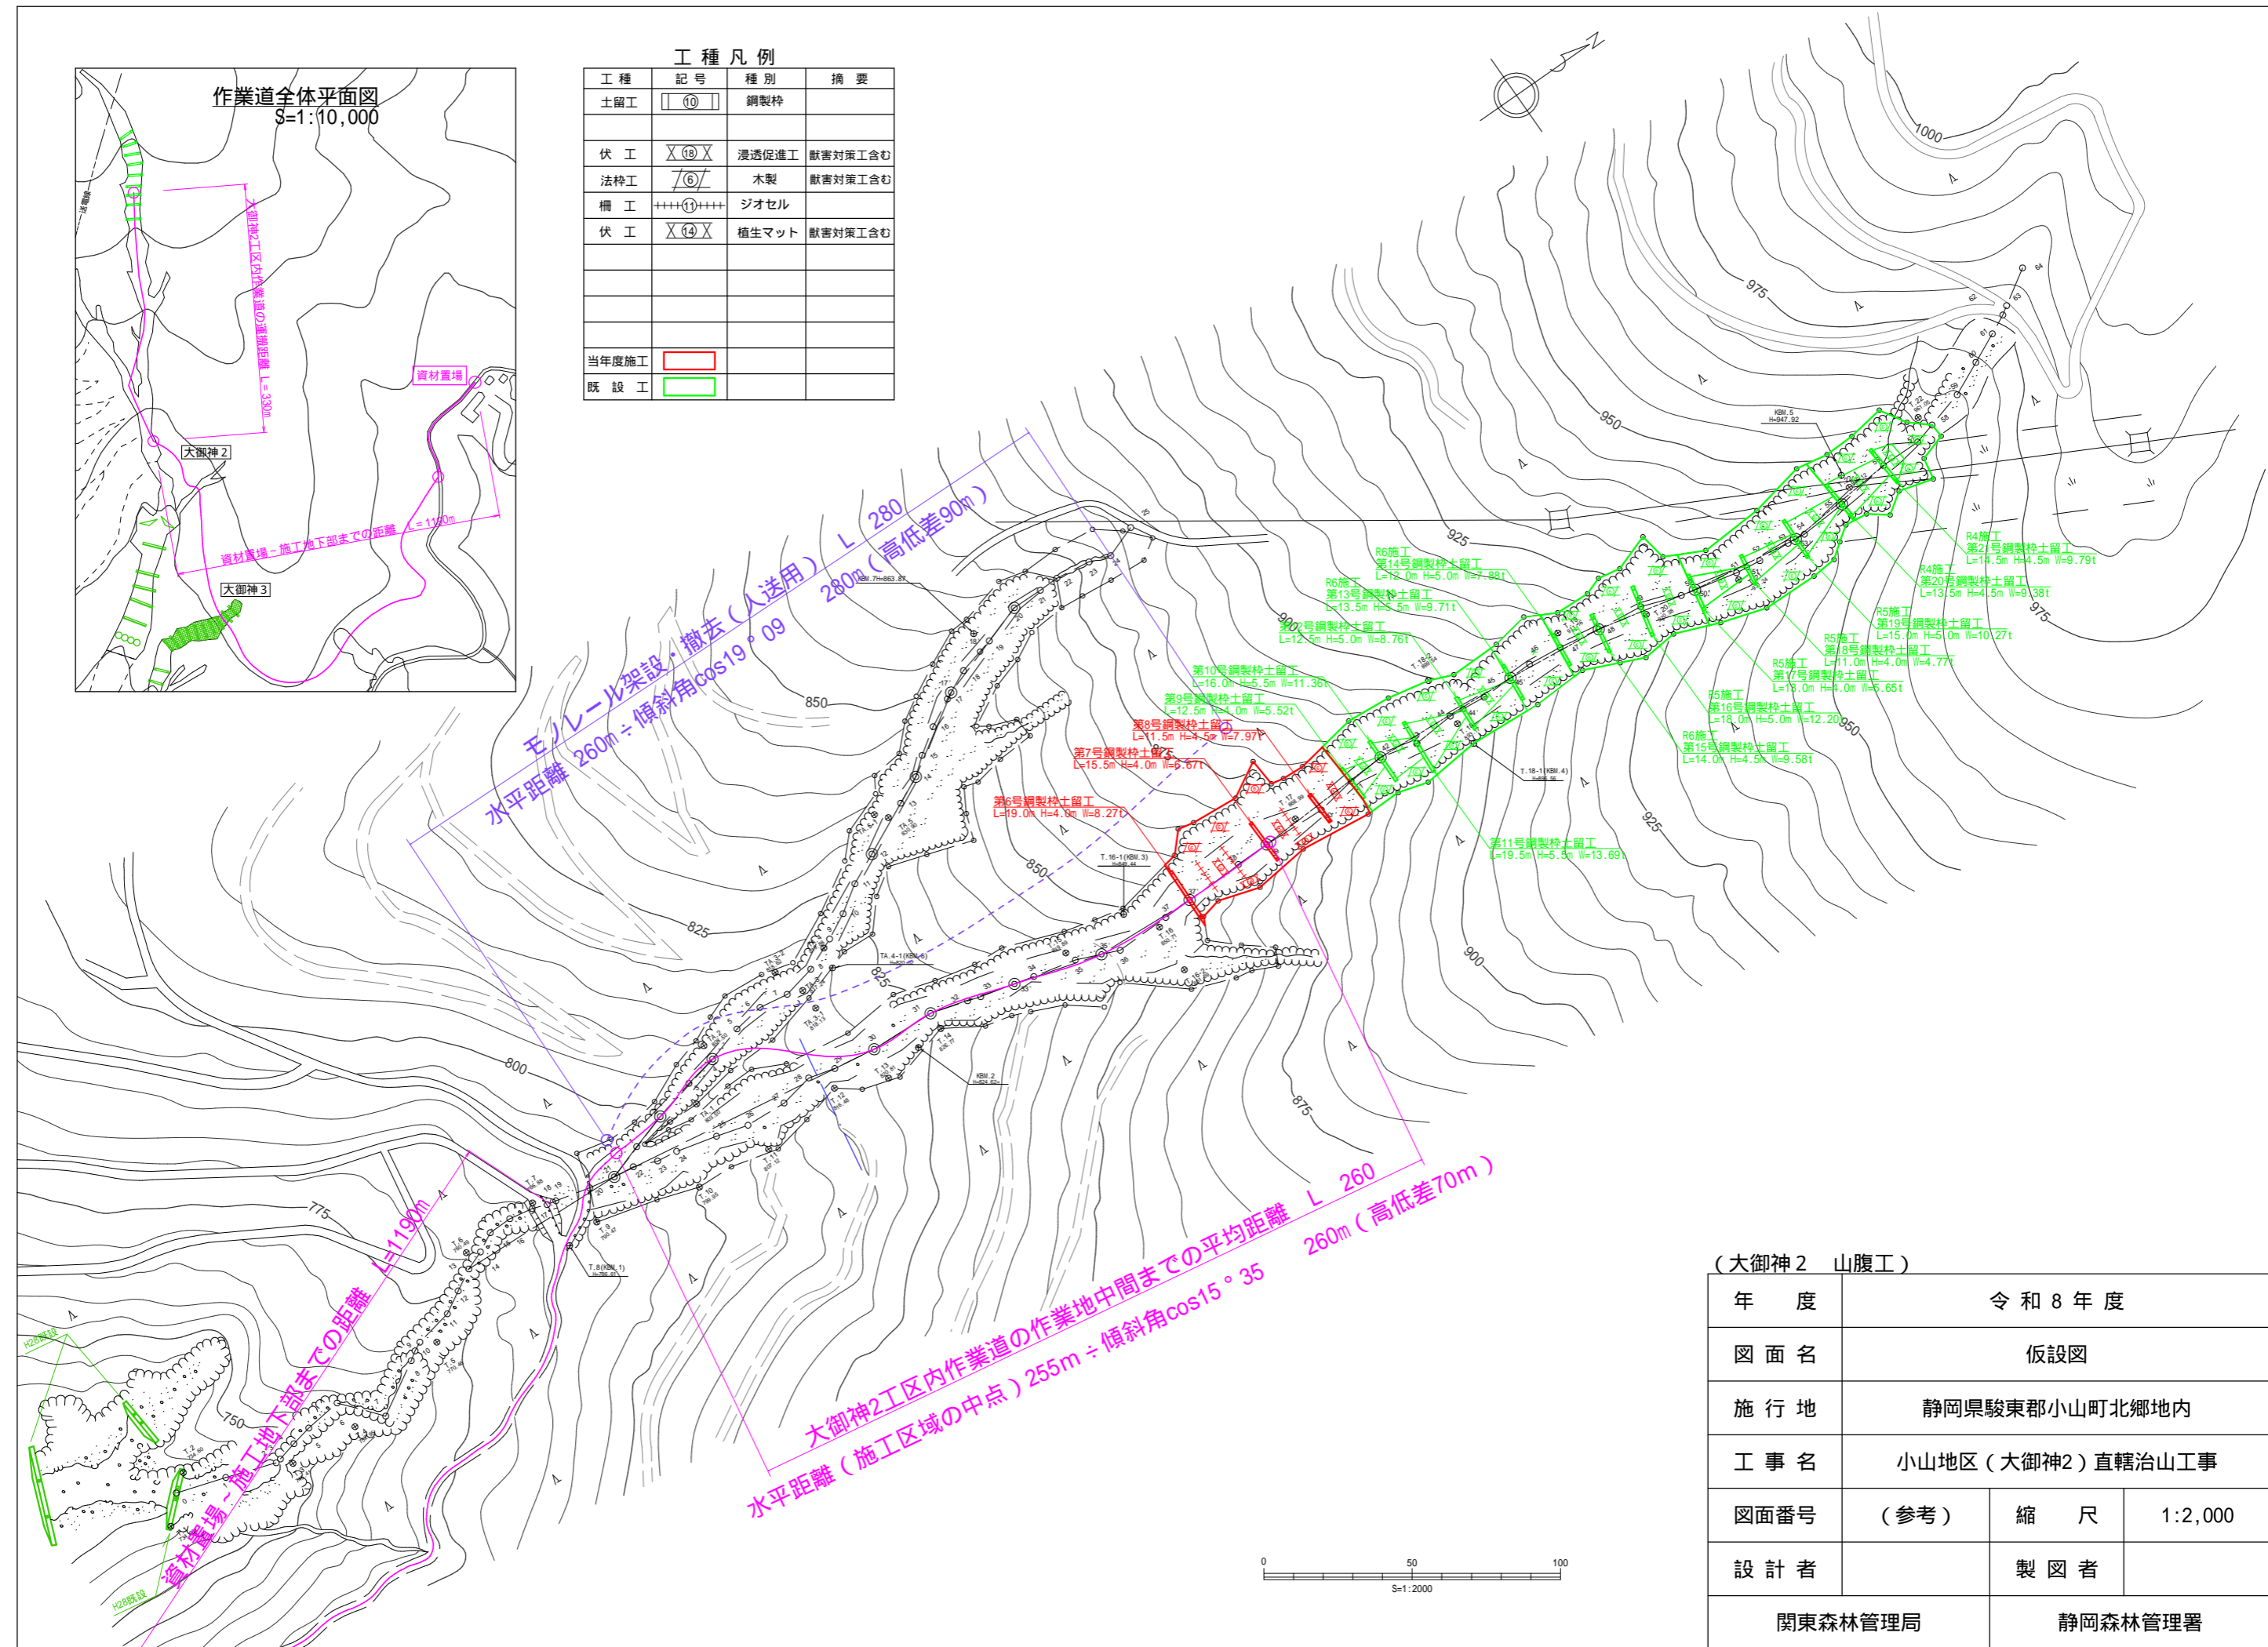

(大御神2 山腹工)			
年度	令和8年度		
図面名	仮設図		
施行地	静岡県駿東郡小山町北郷地内		
工事名	小山地区(大御神2)直轄治山工事		
図面番号	(参考)	縮尺	1:2,000
設計者		製図者	
関東森林管理局		静岡森林管理署	