


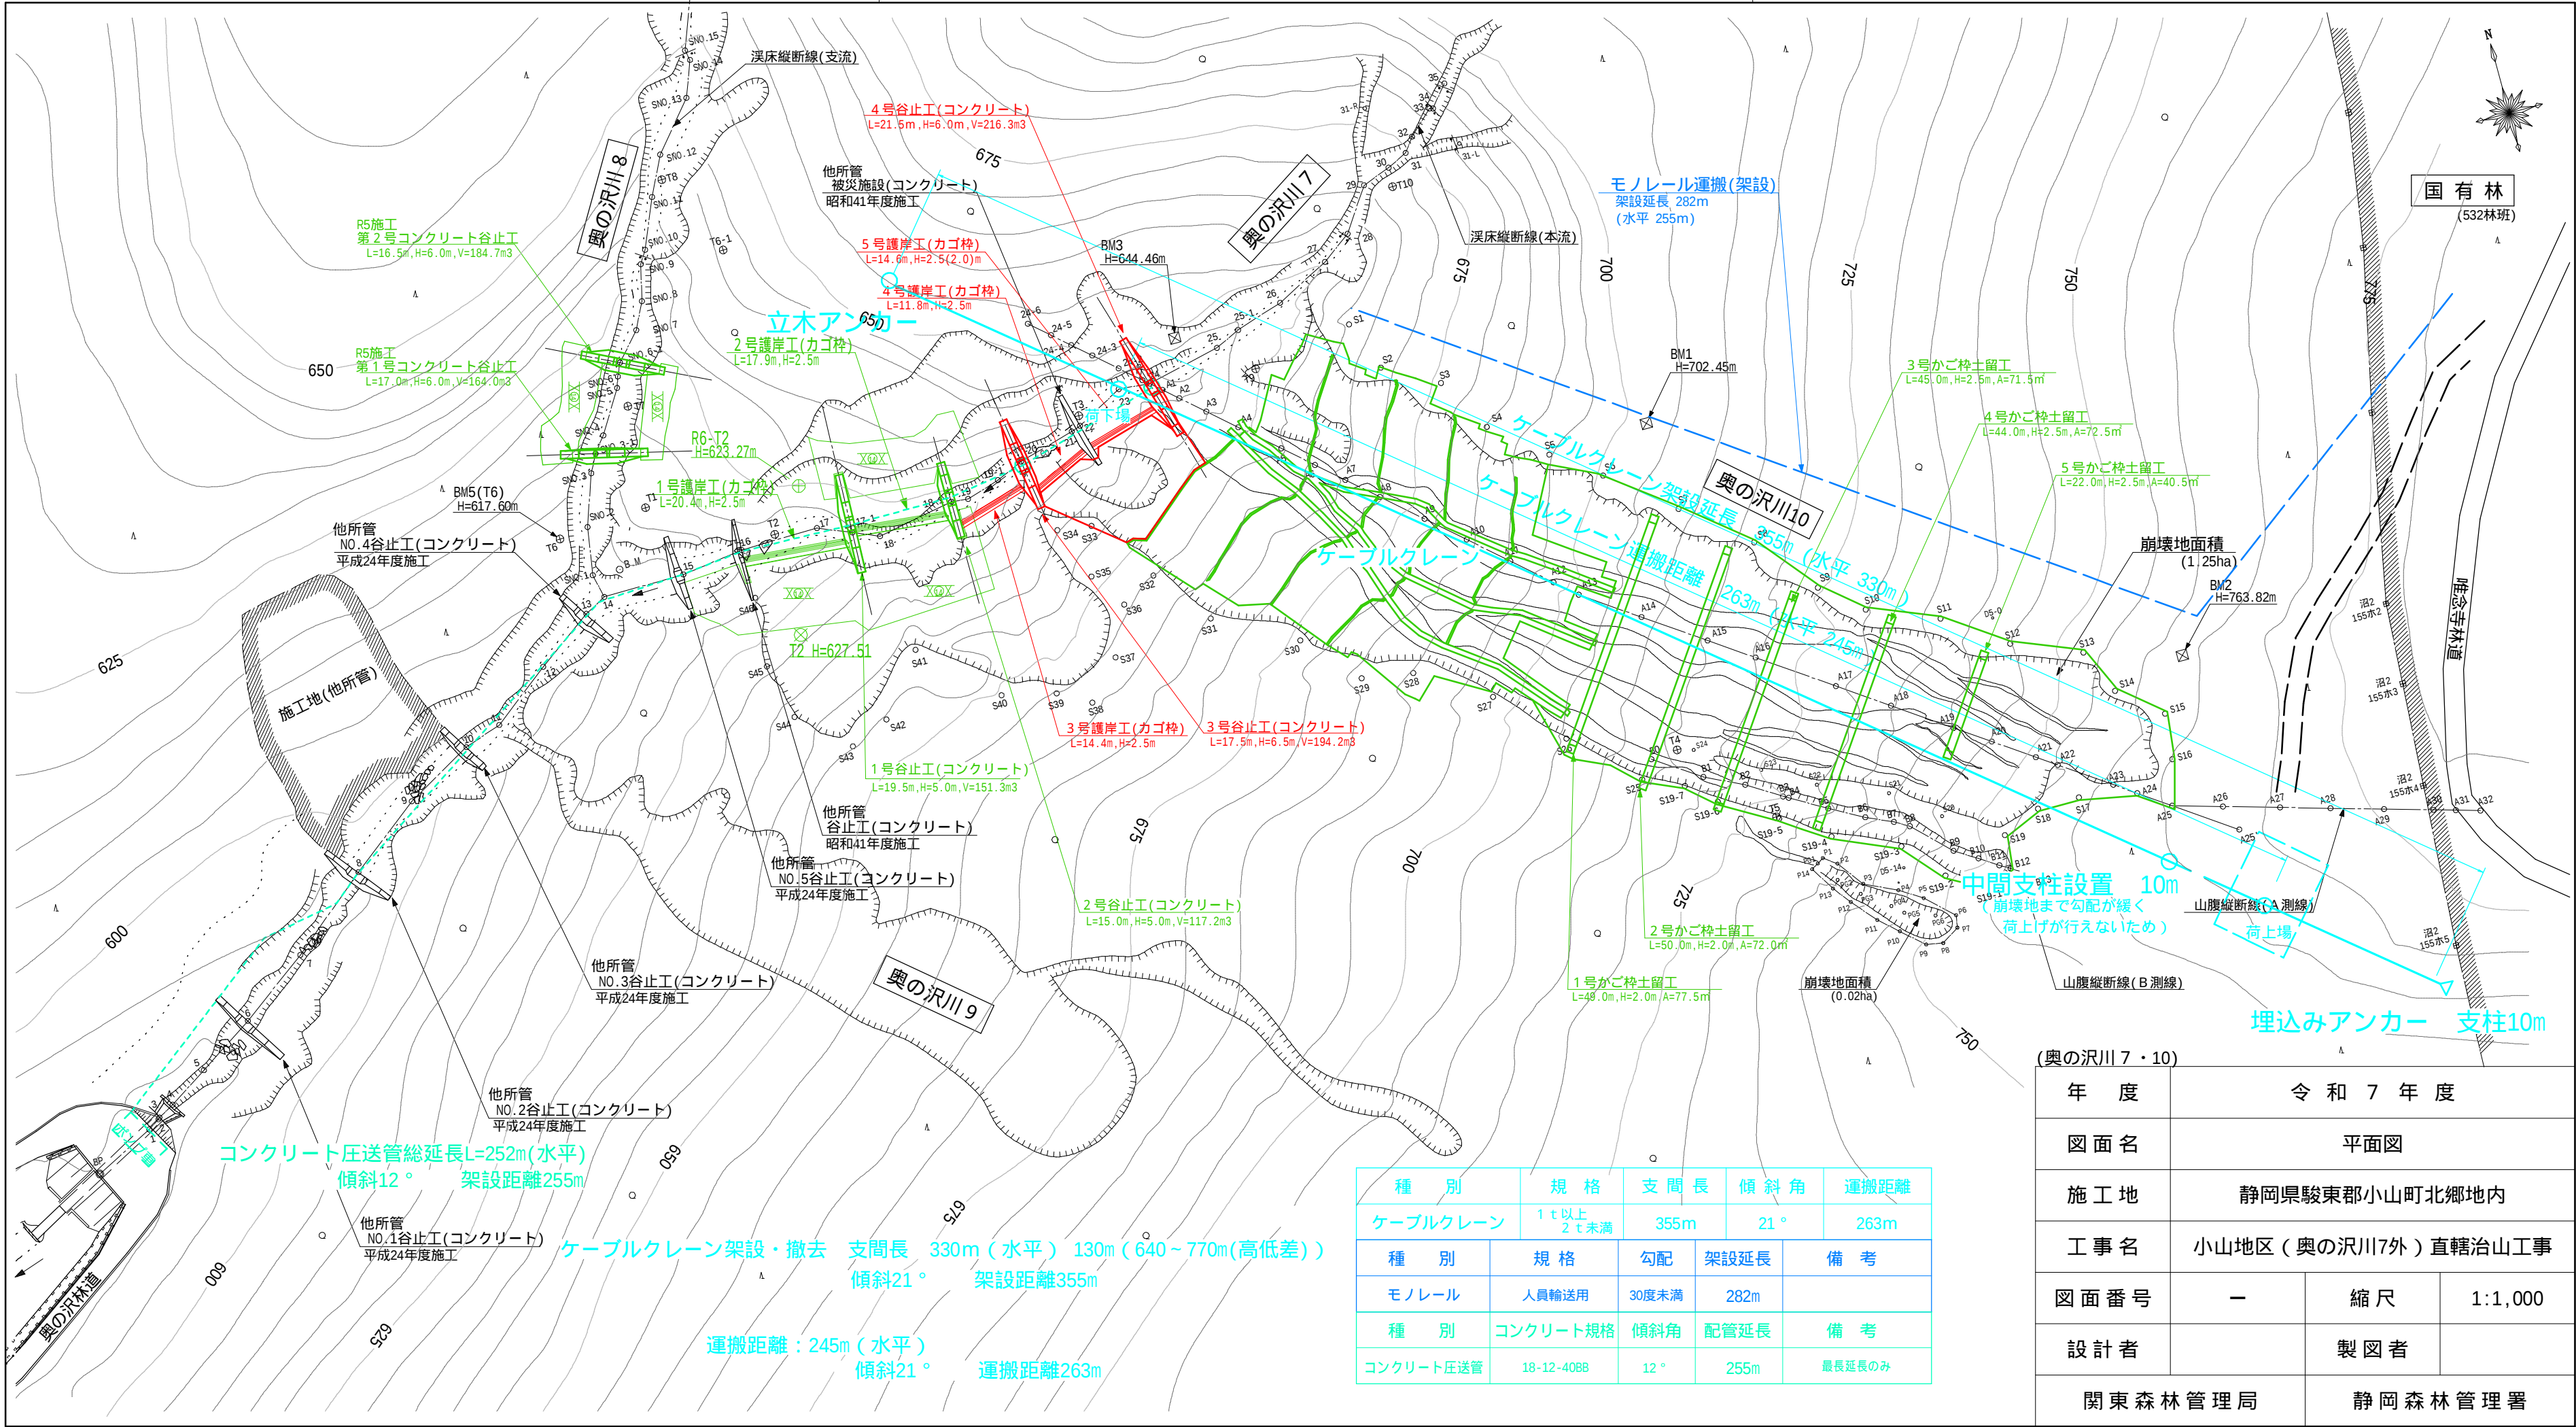

種 別	規 格	支 間 長	傾 斜 角	運搬距離
ケーブルクレーン	1 t以上 2 t未満	355m	21°	263m
種 別	規 格	勾配	架設延長	備 考
モノレール	人員輸送用	30度未満	282m	
種 別	コンクリート規格	傾斜角	配管延長	備 考
コンクリート圧送管	18-12-40BB	12°	255m	最長延長のみ

(奥の沢川 7・10)			
年 度	令 和 7 年 度		
図 面 名	平面図		
施 工 地	静岡県駿東郡小山町北郷地内		
工 事 名	小山地区（奥の沢川7外）直轄治山工事		
図 面 番 号	—	縮 尺	1:1,000
設 計 者		製 図 者	
関東森林管理局		静岡森林管理署	