



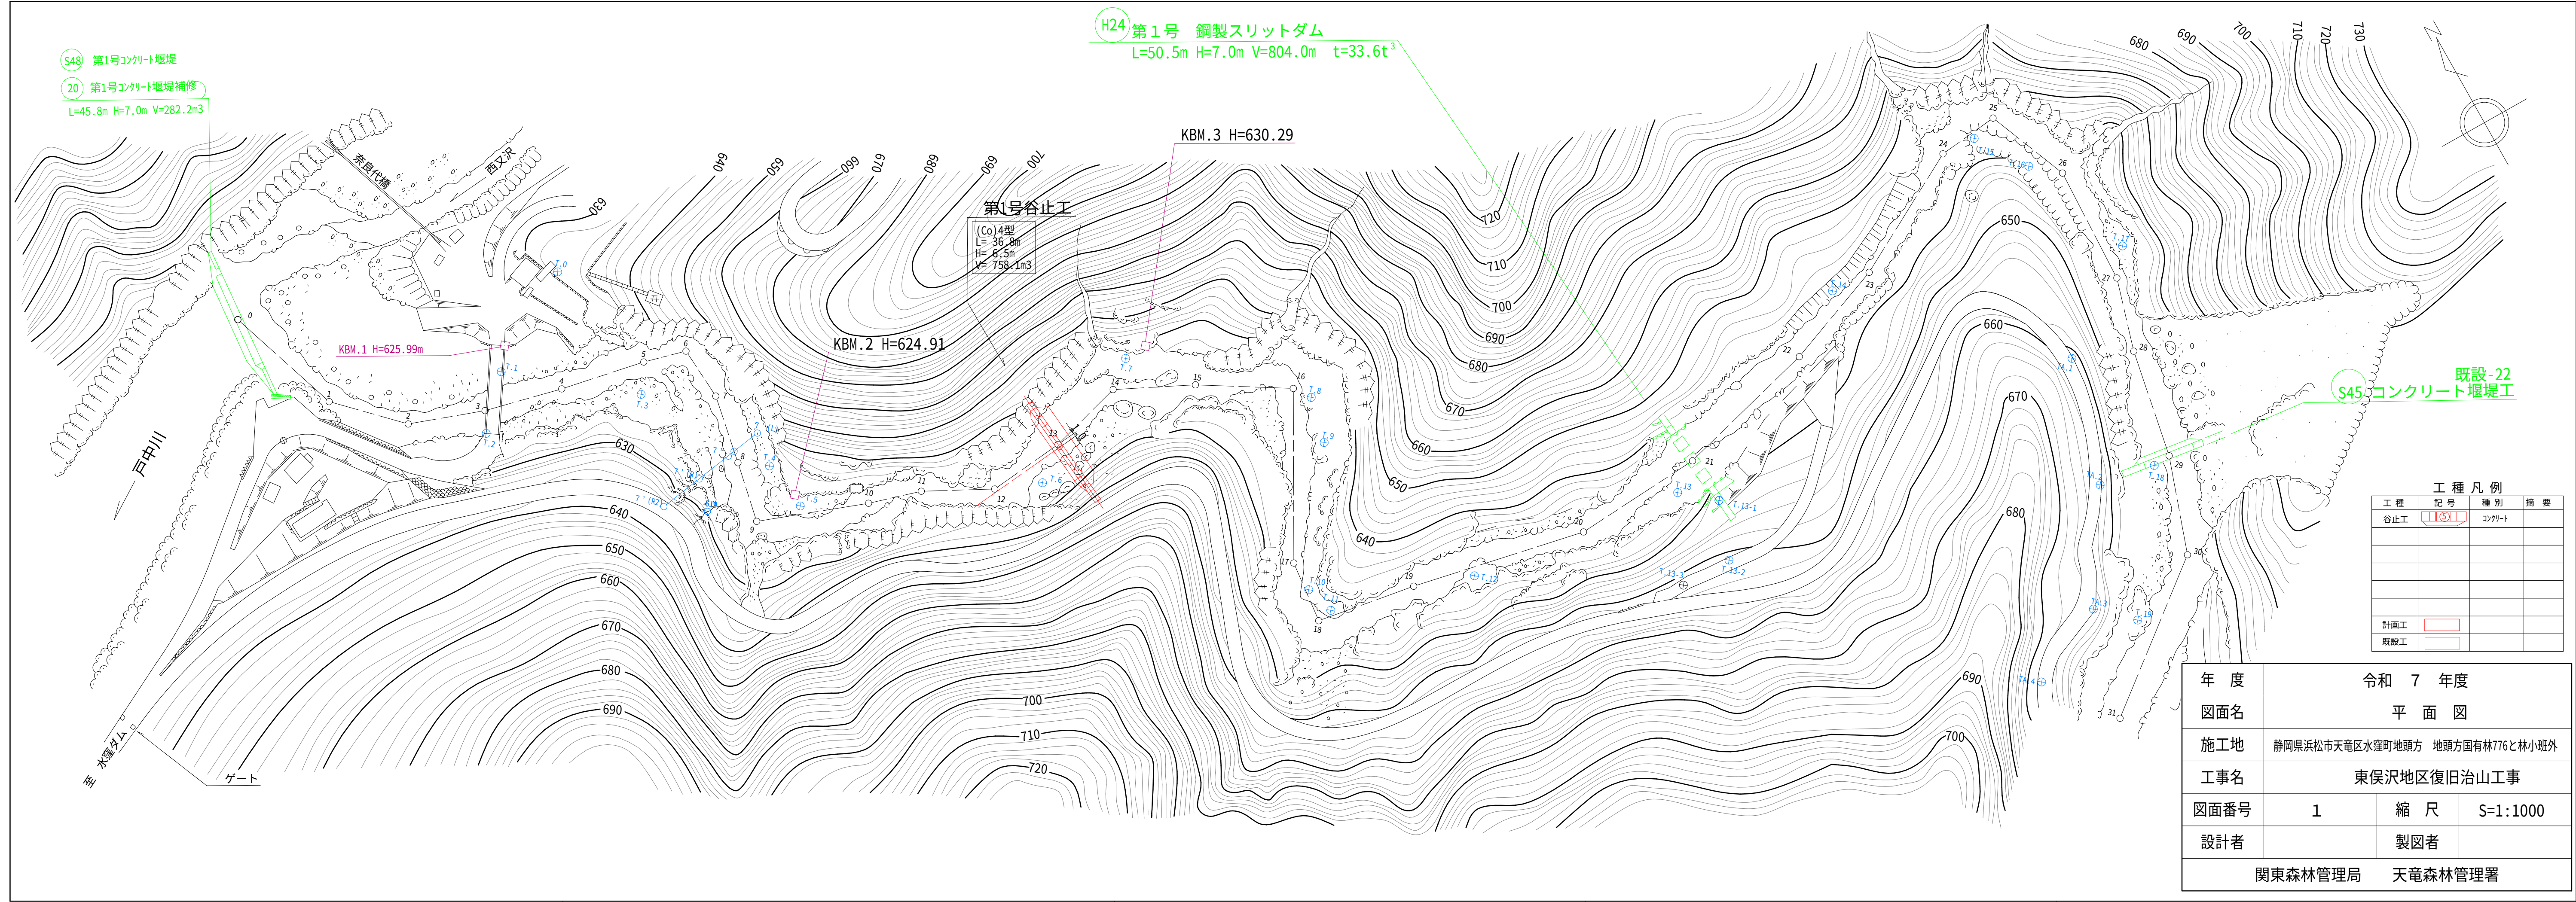


工 種 凡 例			
工 種	記 号	種 別	摘 要
谷止工	116	コンクリート	
計画工	 		
既設工	 		

年 度	令和 7 年度		
図面名	平 面 図		
施工地	静岡県浜松市天竜区水窪町地頭方 地頭方国有林776と林小班外		
工事名	東俣沢地区復旧治山工事		
図面番号	1	縮 尺	S=1:1000
設計者		製図者	
関東森林管理局		天竜森林管理署	

第1号谷止工 構造図

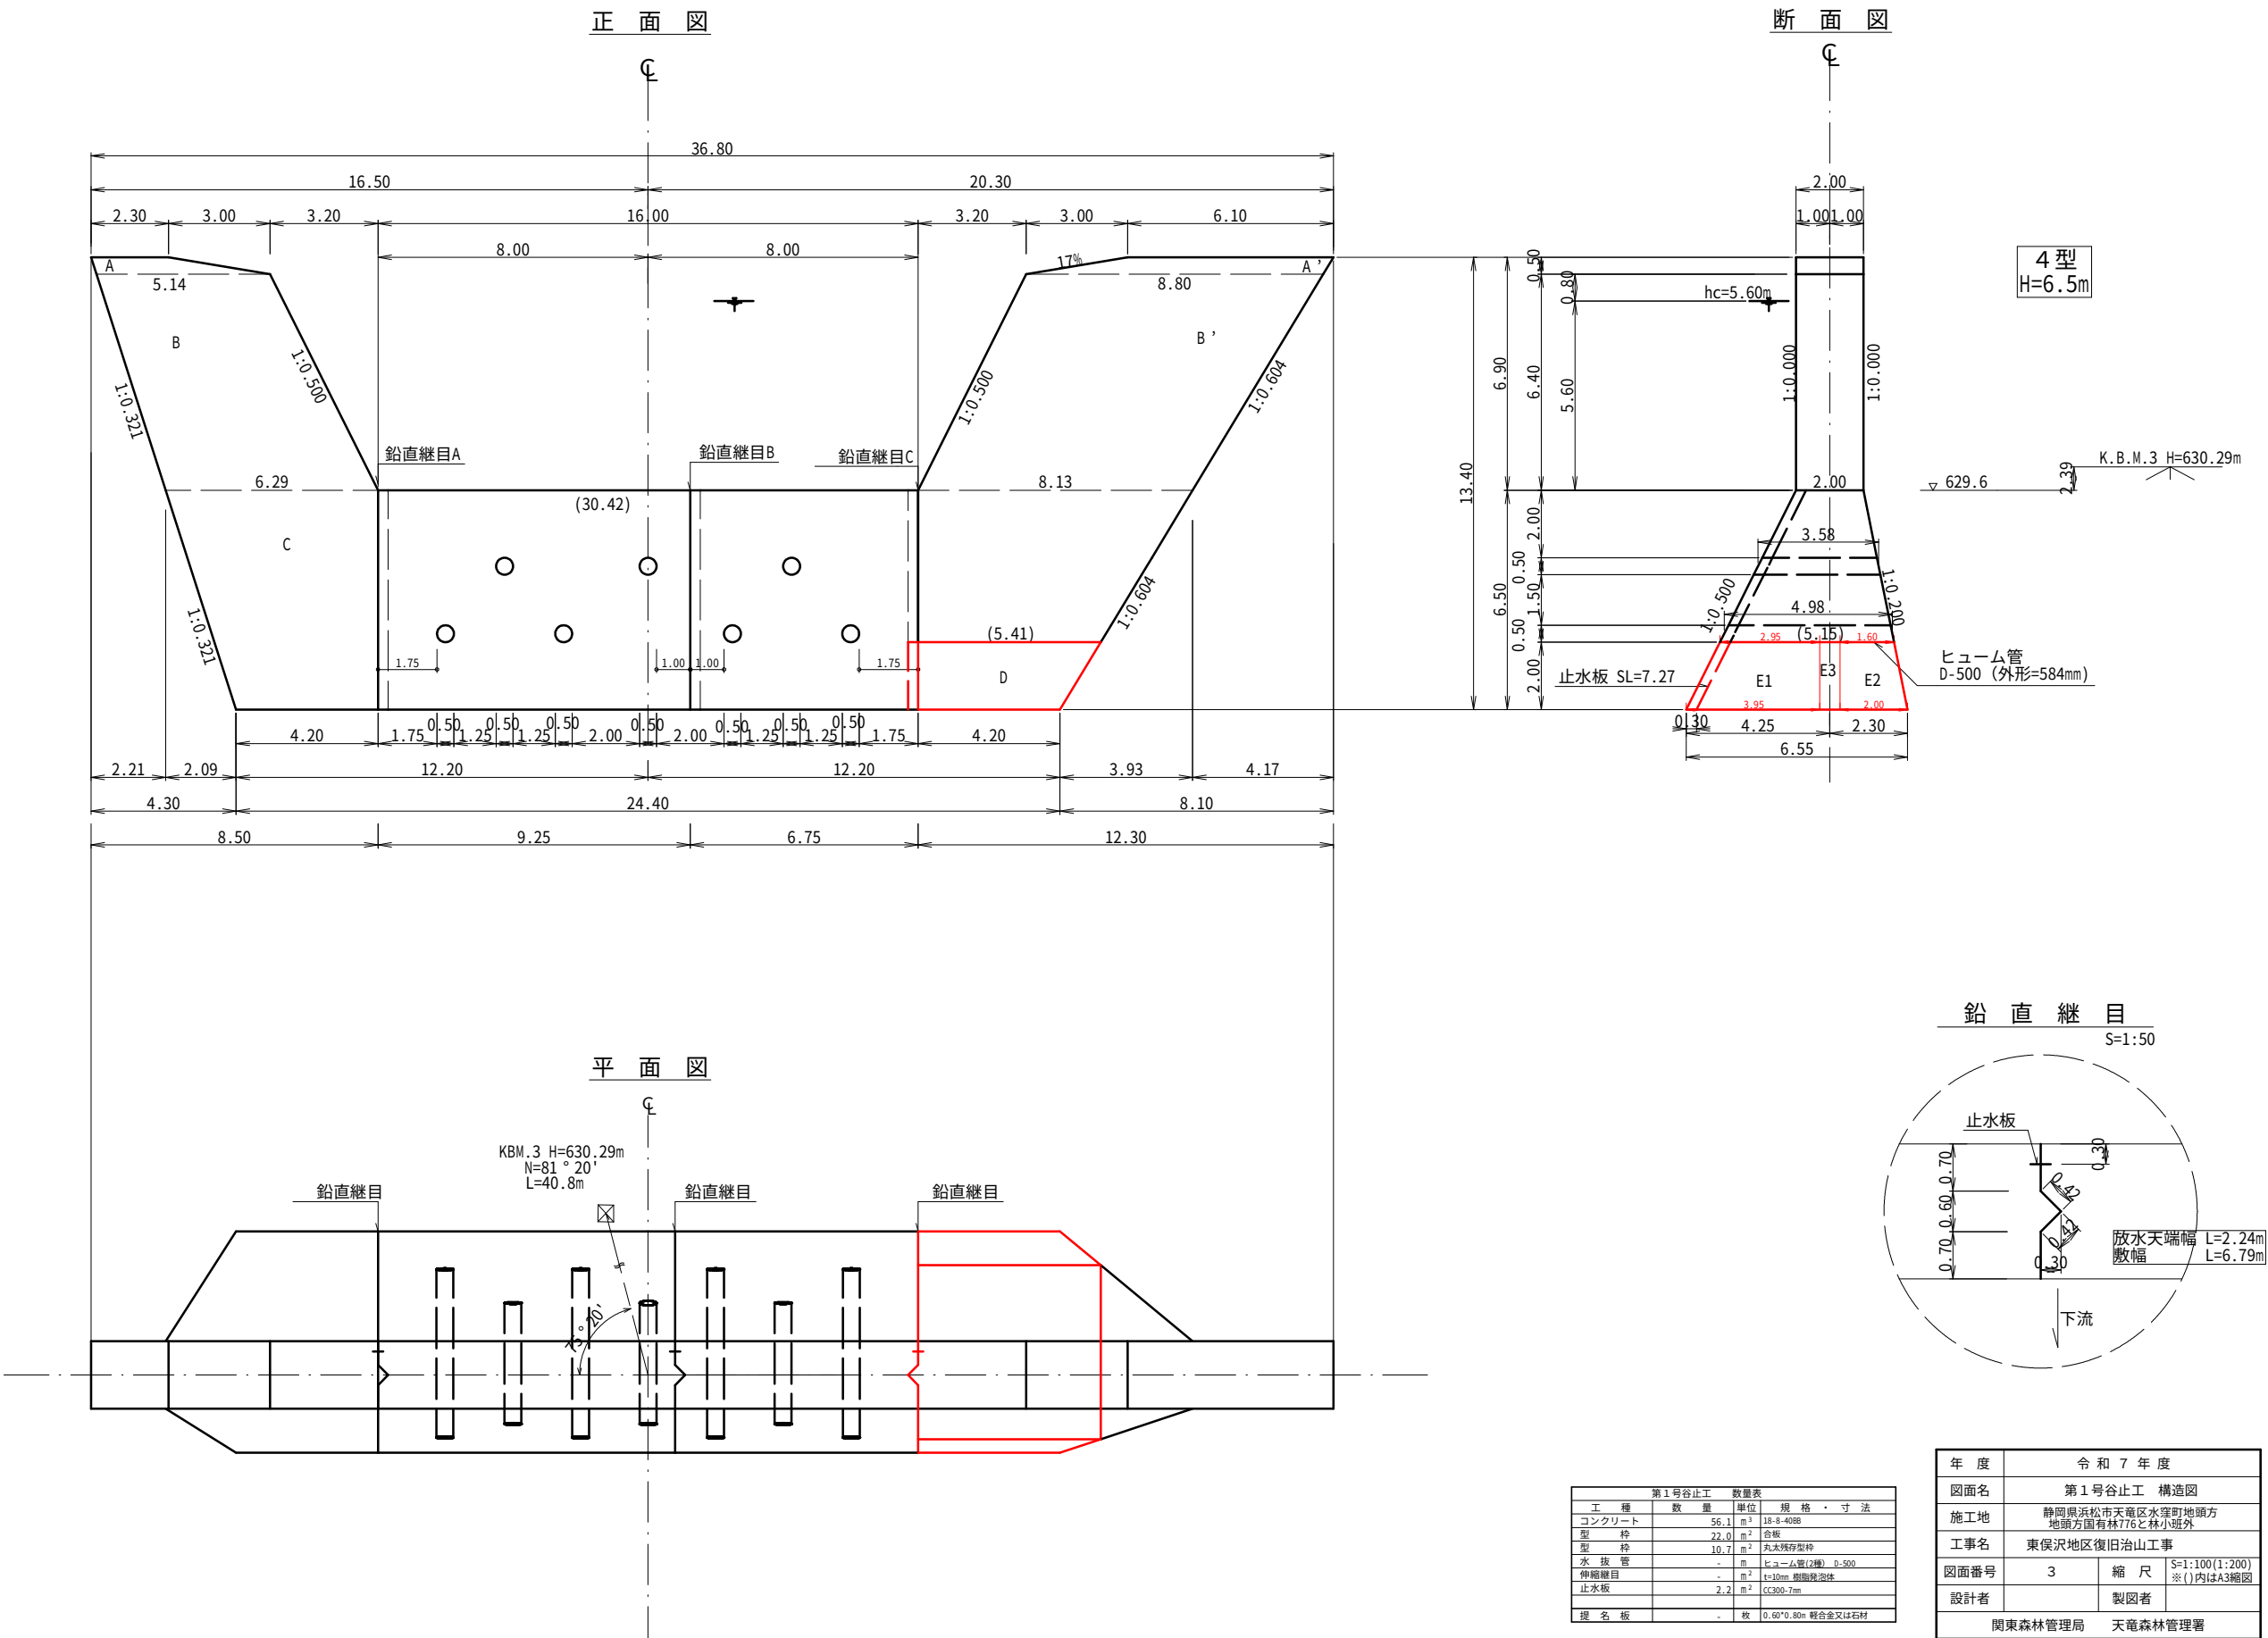

第1号谷止工 床掘図

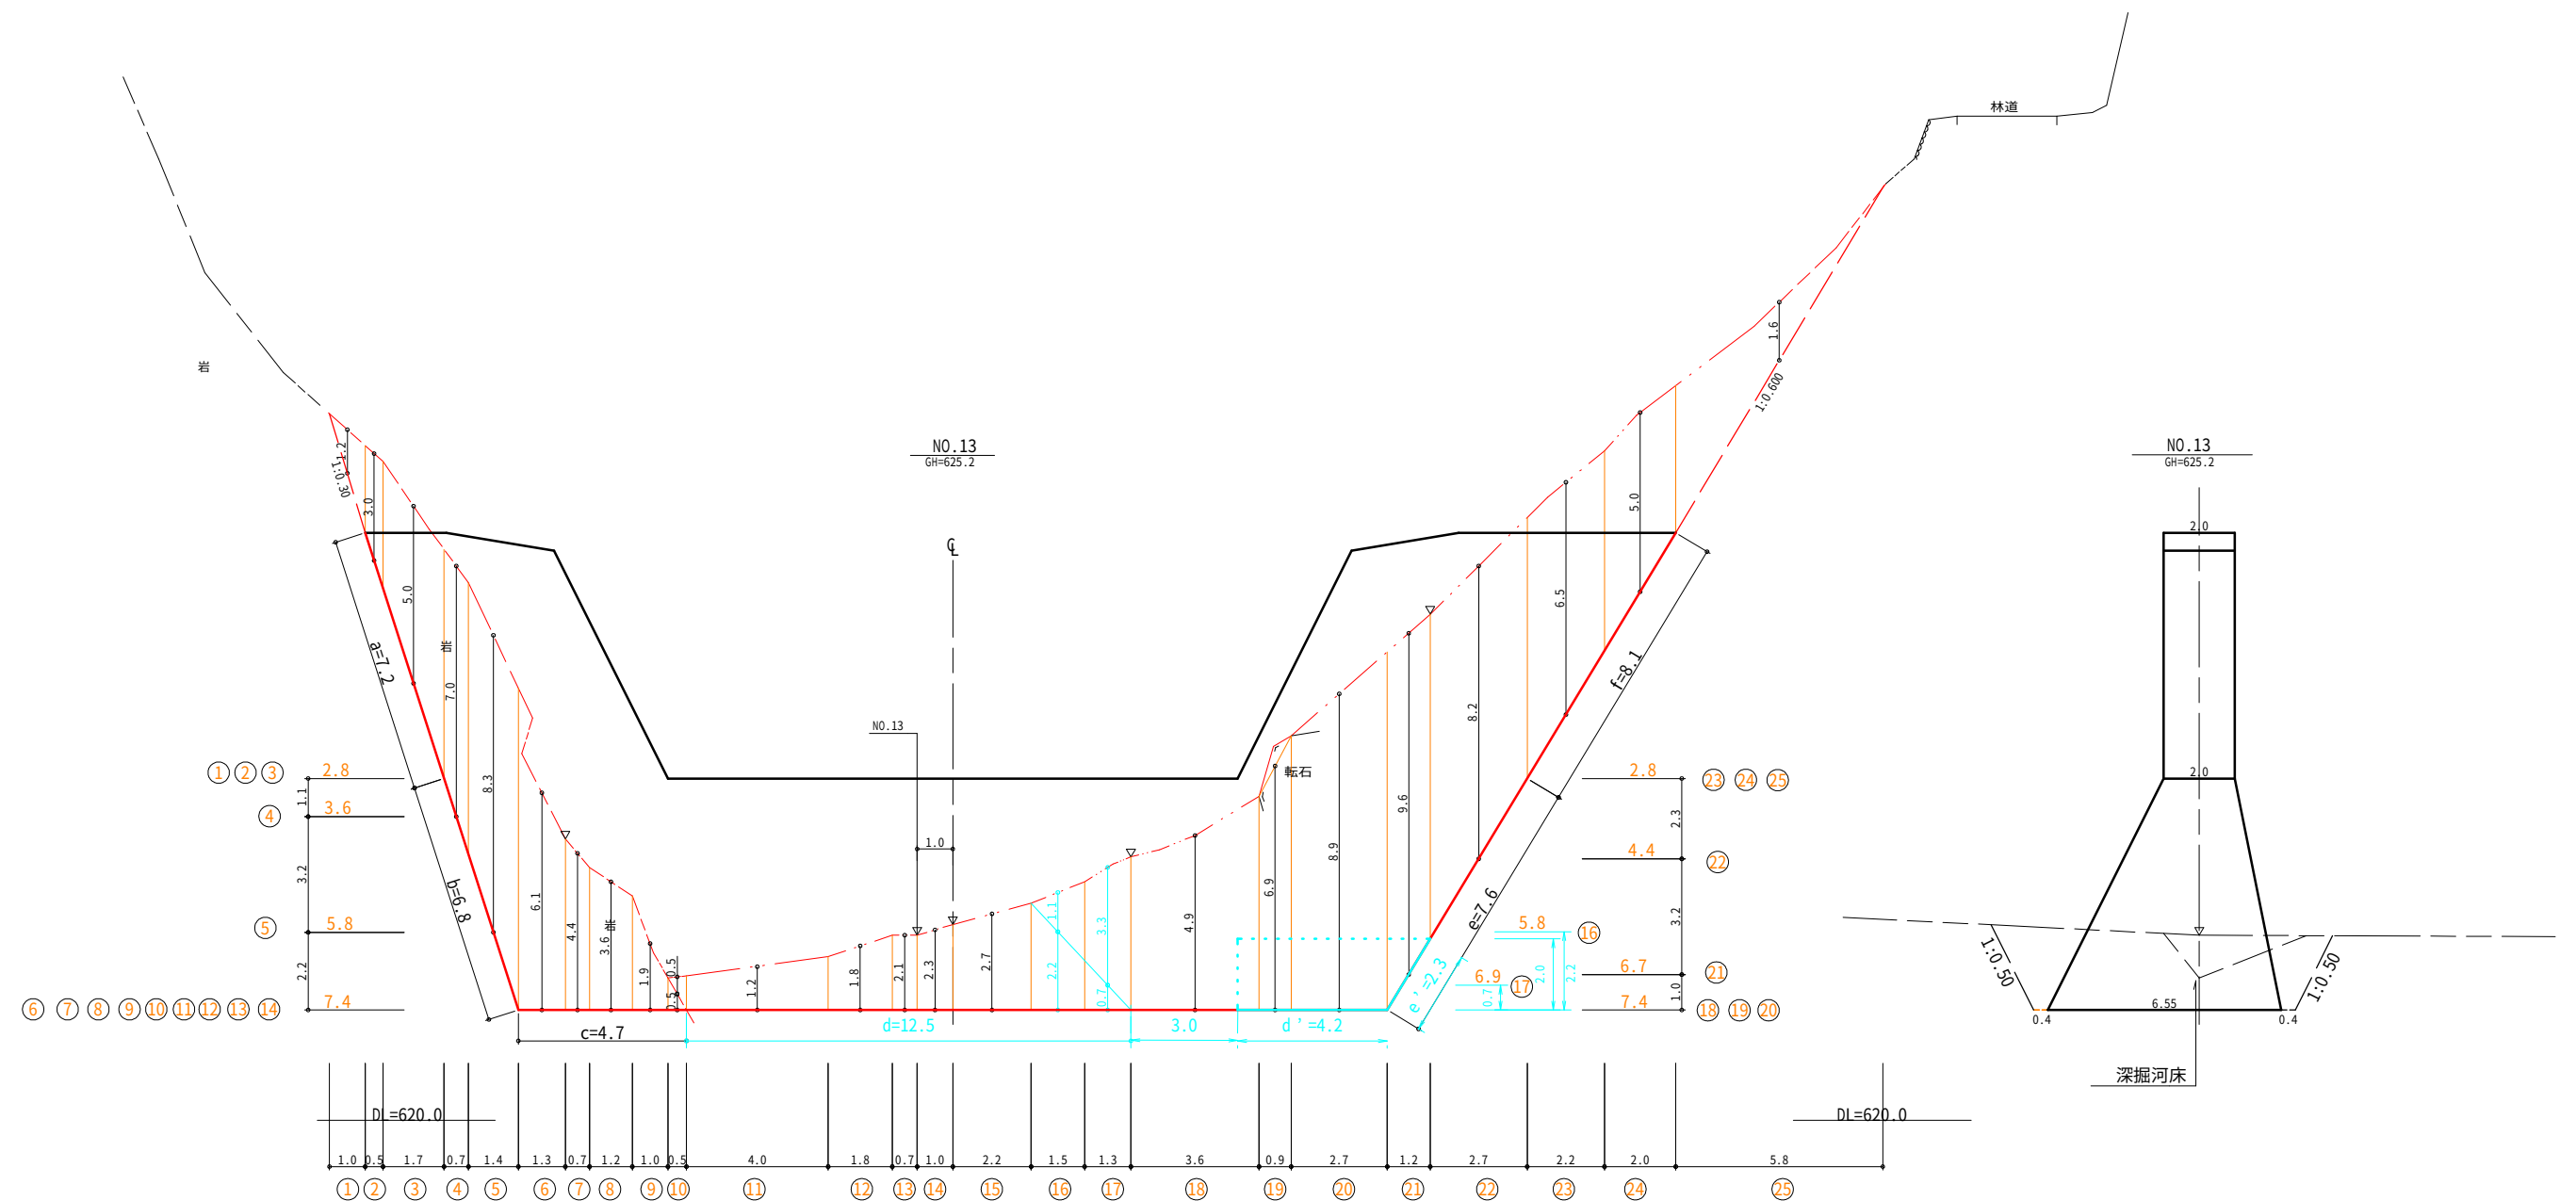


第 1 号止工		数量表	
工 種	数 量	单 位	規 格 ・ 寸 法
磚貫土床留	-	m ³	5n以上磚貫土
磚貫土床留	1,136	m ³	5n未満 磚貫土
土砂掘削面整形	36.0	m ³	磚貫土
岩盤床留	-	m ³	5n以上岩盤
岩盤床留	-	m ³	5n未満岩盤
岩盤掘削面整形	-	m ³	岩盤

年 度	令和 7 年 度	
図面名	第1号台止工 床掘図	
施工地	静岡県浜松市天竜区永領町地頭方 地頭方国有林776と林1小班外	
工事名	東侯沢地区復旧工事・山工事	
図面番号	4	縮 尺 5=1:100(1:200) ※()内はA3図面
設計者	製図者	
関東森林管理局		天竜森林管理署

残存型枠工（丸太式）標準図


断面図

S=1/50

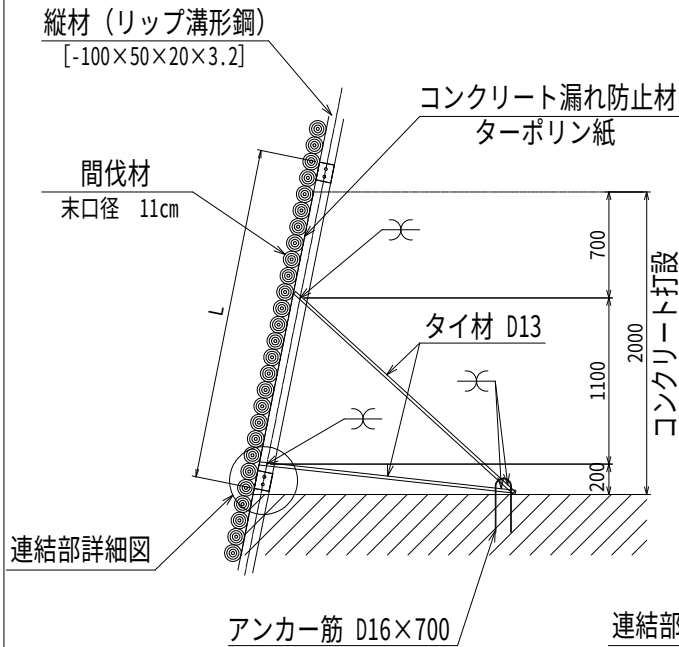

正面図

S=1/50

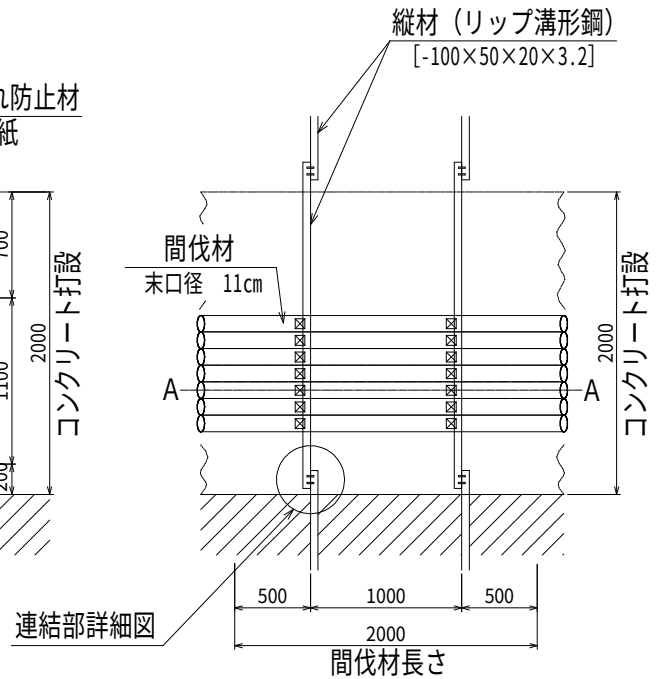

連結部詳細図

S=1/25

