

令和7年度

筒森(杉戸)林道改良工事(R6補正)


設 計 図

関東森林管理局

千葉森林管理事務所


筒森(杉戸)林道林道改良工事 位 置 図

所在: 千葉県勝浦市大字杉戸字 牛ヶ台国有林20号1林小班地内外

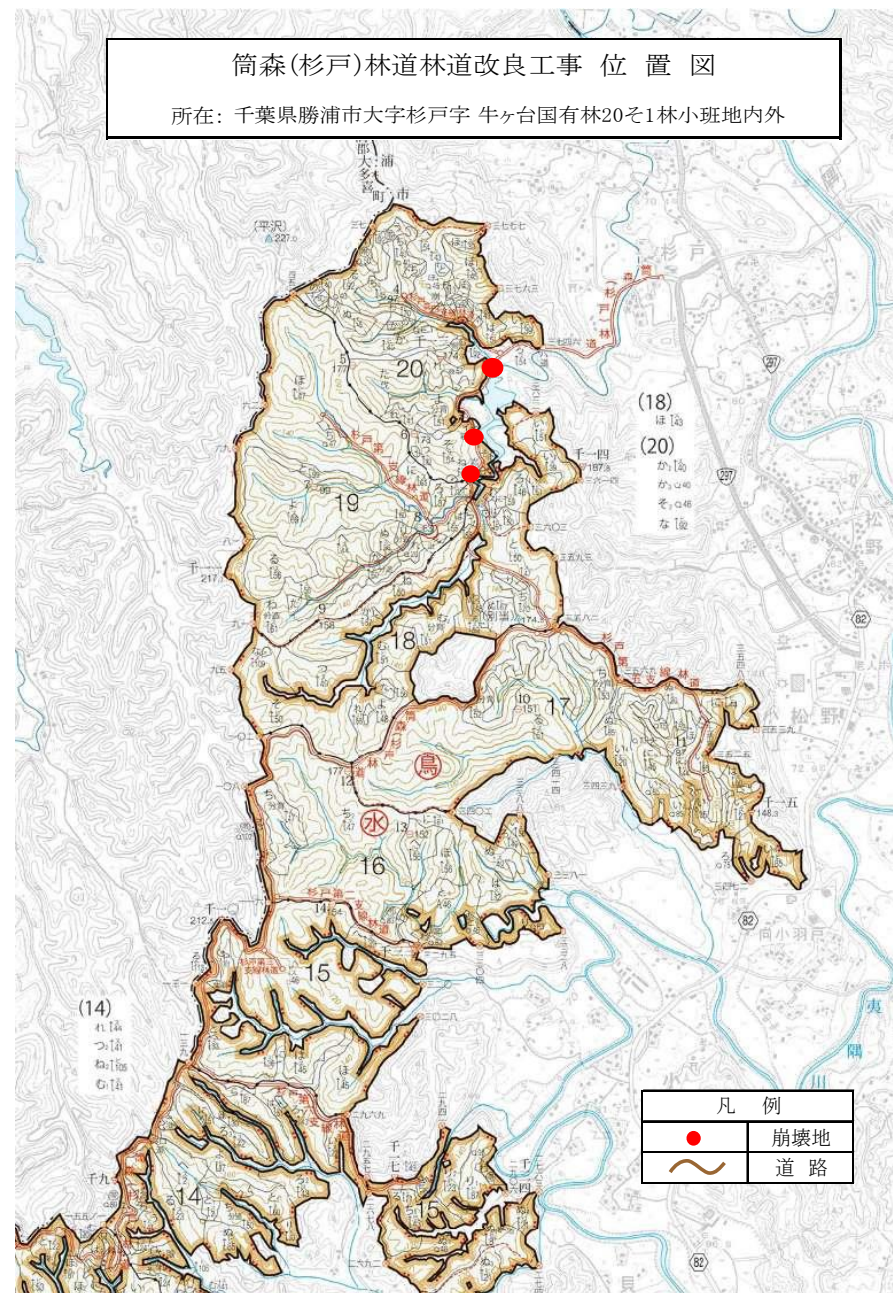


S = 1 : 50

BW-L-N

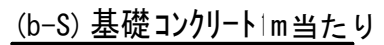


コンクリート		敷 礫
型 枠	体 積	体 積
0.49 m ²	0.18 m ³	0.13 m ³

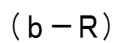


ふ と ん か ご 工

S=1:50

側 面 図

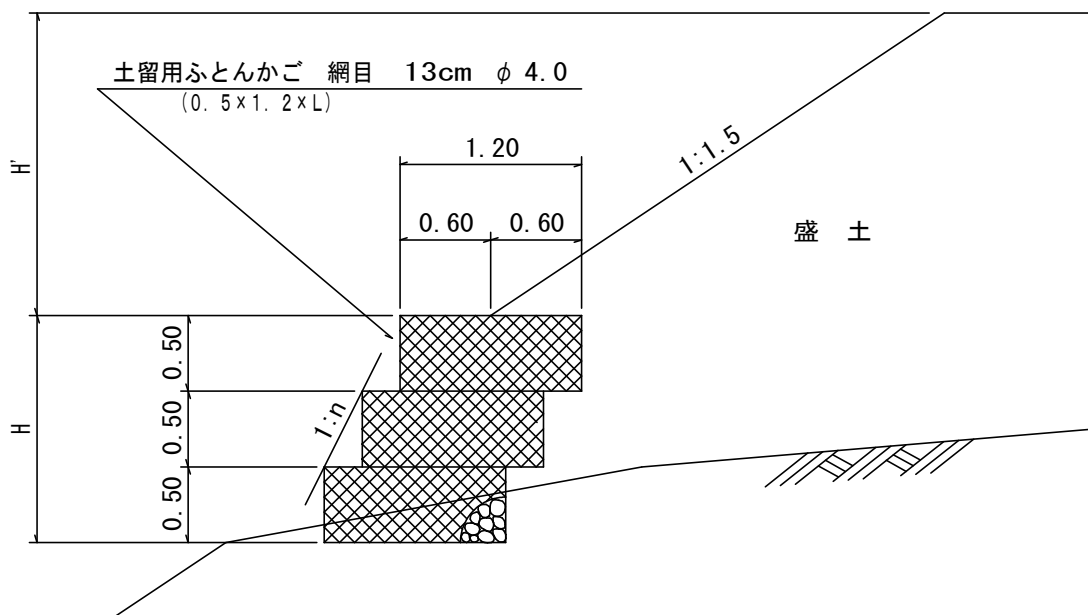


法 勾 配	盛土高 (H') 2.0m以下	盛土高 (H') 2.0mを超える場合
1 : 0.4	積高 (H) 2.0m 以下	積高 (H) 1.0m 以下
1 : 0.5	" 2.5m "	" 2.0m "
1 : 0.6	" 3.5m "	" 2.5m "

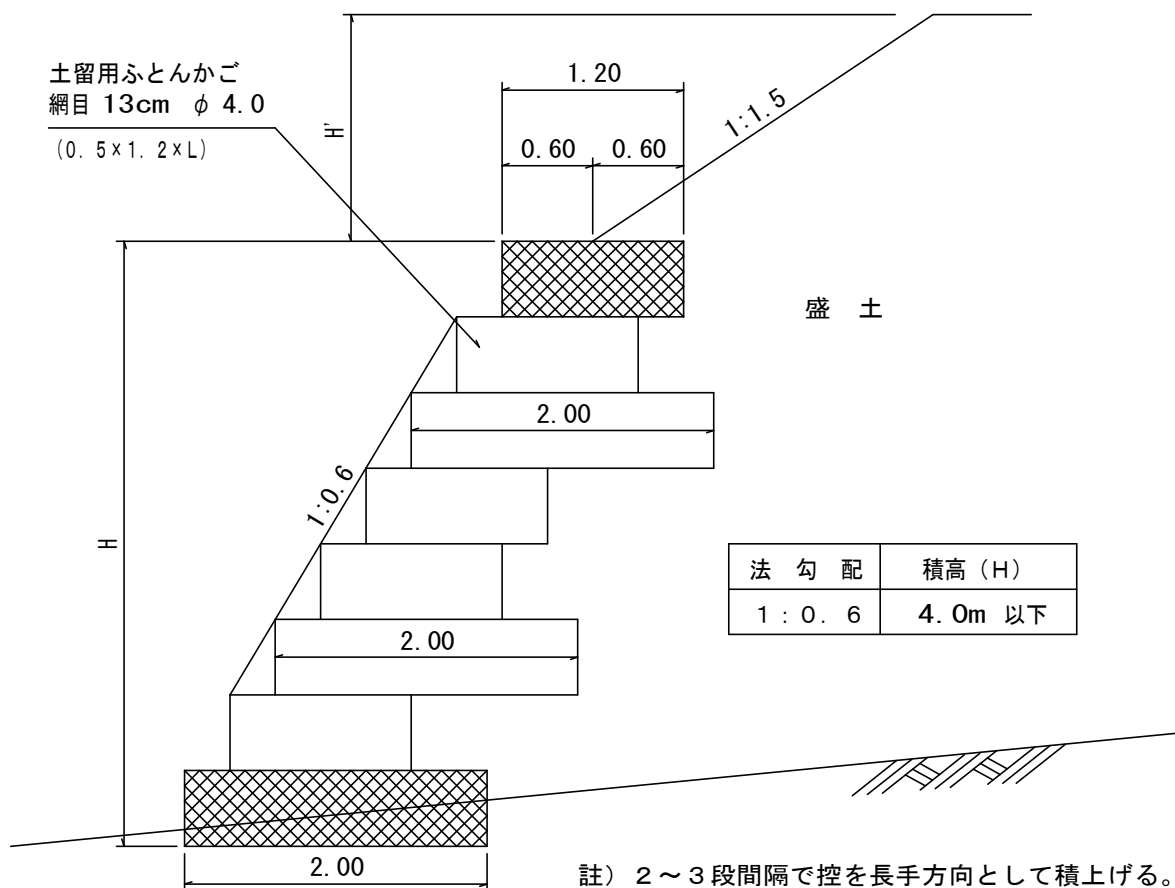

法 勾 配	積高 (H)
1 : 0.6	4.0m 以下

註) 2～3段間隔で控を長手方向として積上げる。

コンクリート路面工標準図 S=1 : f r e e

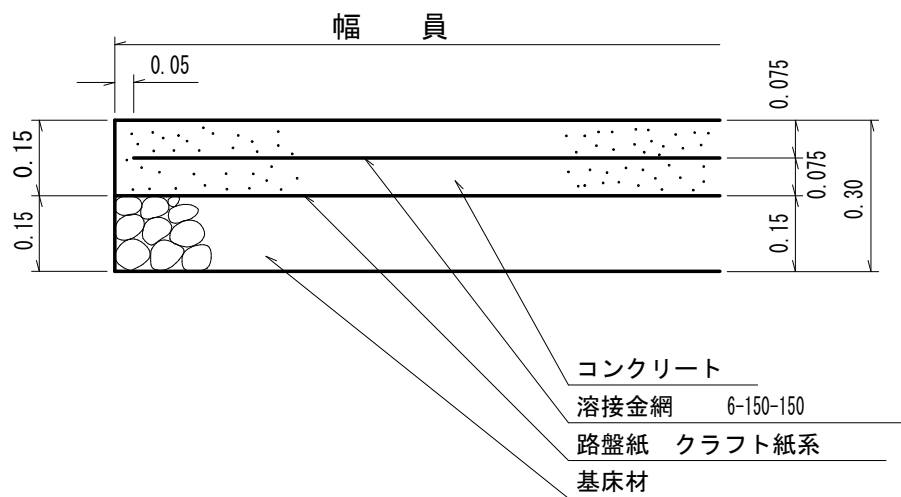

材 料 表


100m² 当り

種 別	コンクリート	基床材	型 枠	金網	路盤紙	床掘
数 量	15.00m ³	15.00m ³	6.0m ³	100.00m ²	100.00m ²	30.00m ³

※路床が岩石の場合は、基床材は設けない。

路盤水抜工

S=1:50

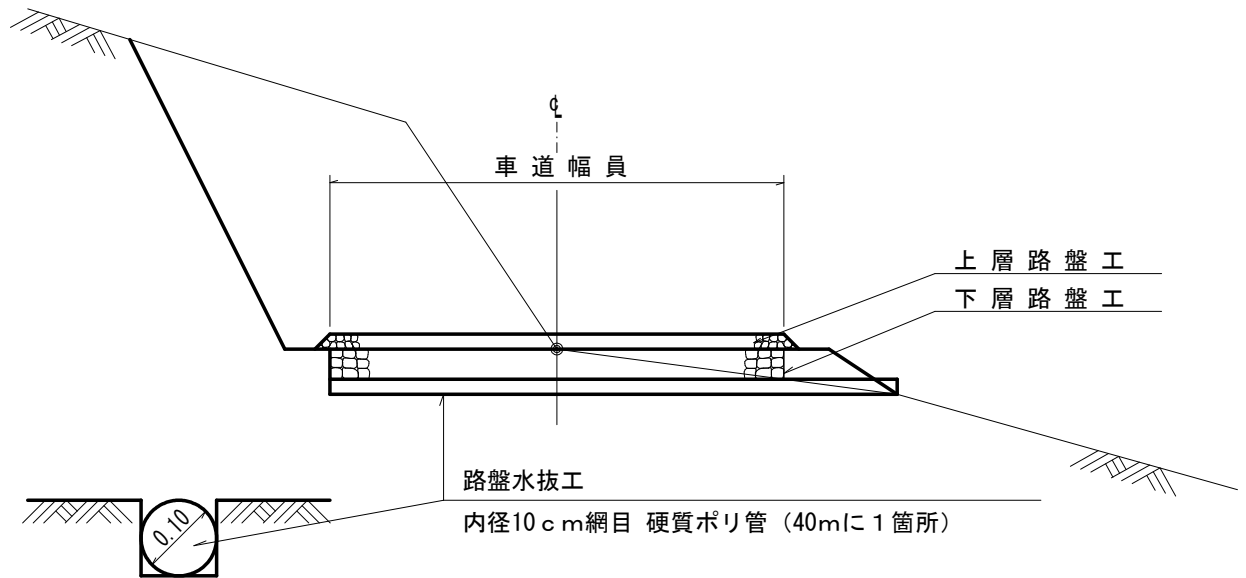


20号1林小班

至 杉戸林道起点



ため池

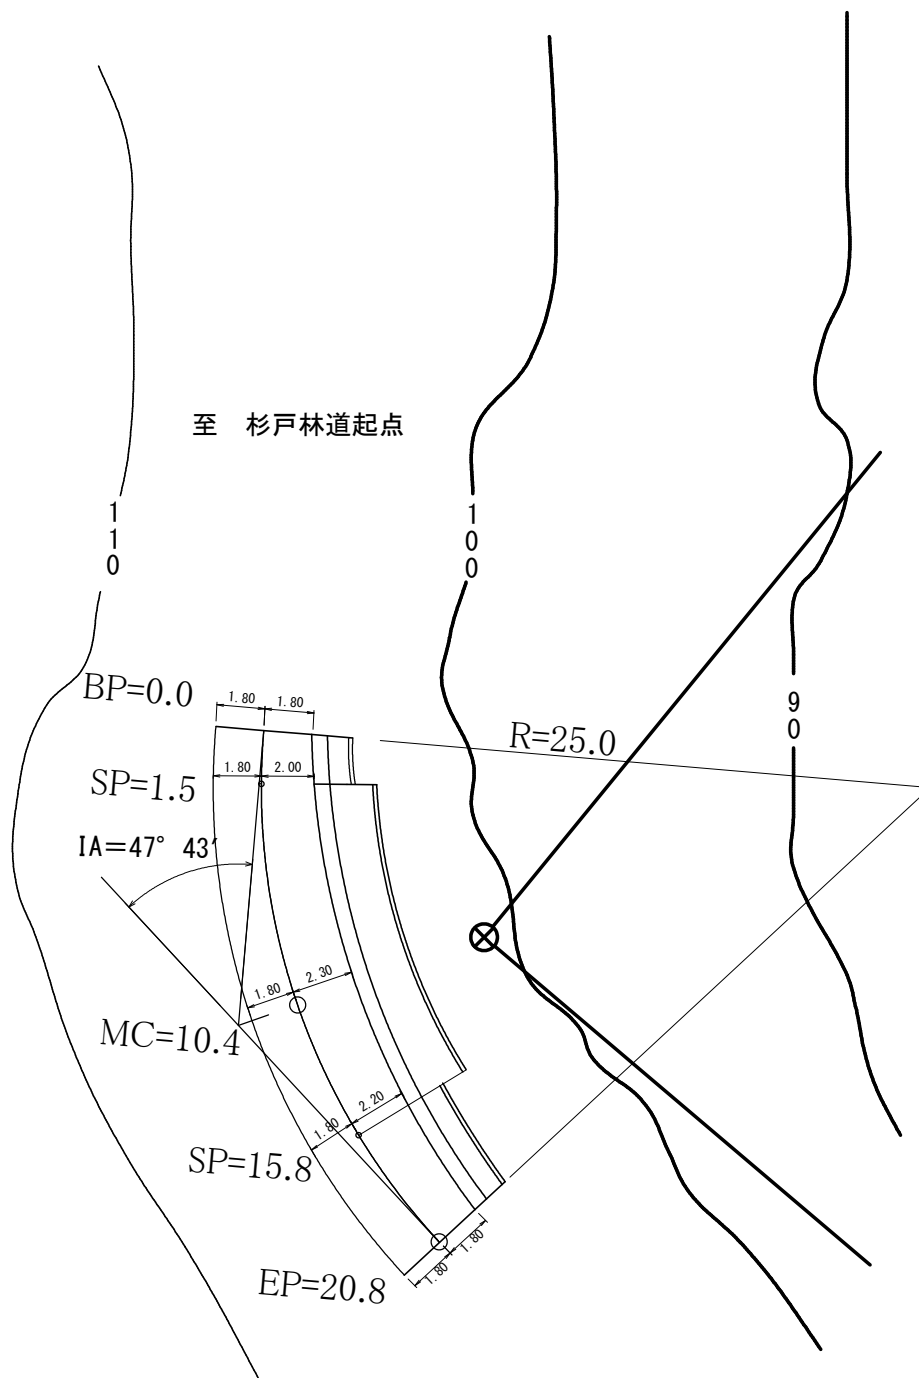

名称	筒森（杉戸）林道
種類 区分	自動車道2級
延長	20.8m


縮尺 1/200

工事名	令和7年度 筒森（杉戸）林道改良工事（R6補正）		
工事場所	千葉県勝浦市大字杉戸字牛ヶ台国有林20号1林小班地内外		
図面名	平面図		
尺度	200	図面番号	
会社名			
事務所名	千葉森林管理事務所		

BP=0.0

GH=105.453

FH=105.453

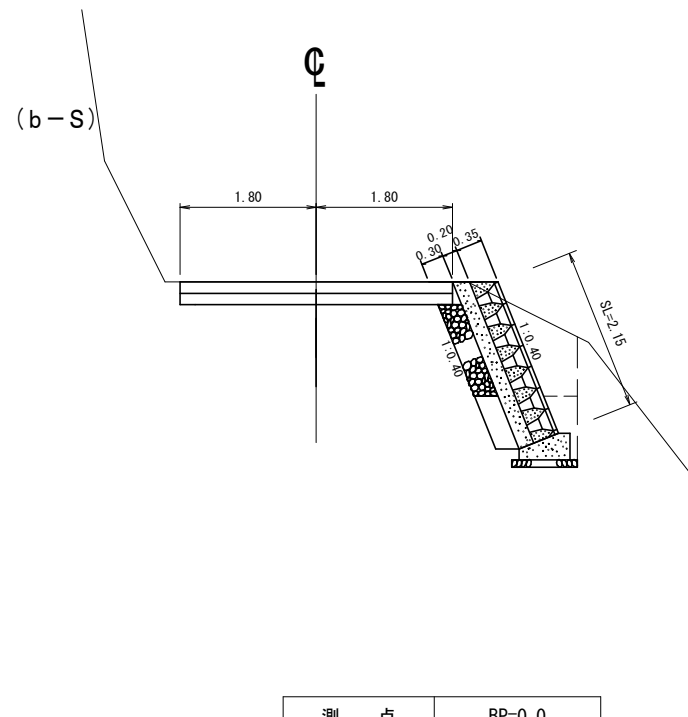


测 点	BP=0.0
区 分	数 量
切土	1.1 m2
盛土	
床堀	3.0 m2
埋戻	0.2 m2
切土法面	
盛土法面	

SP=1.5

GH=105.466


FH=105.453

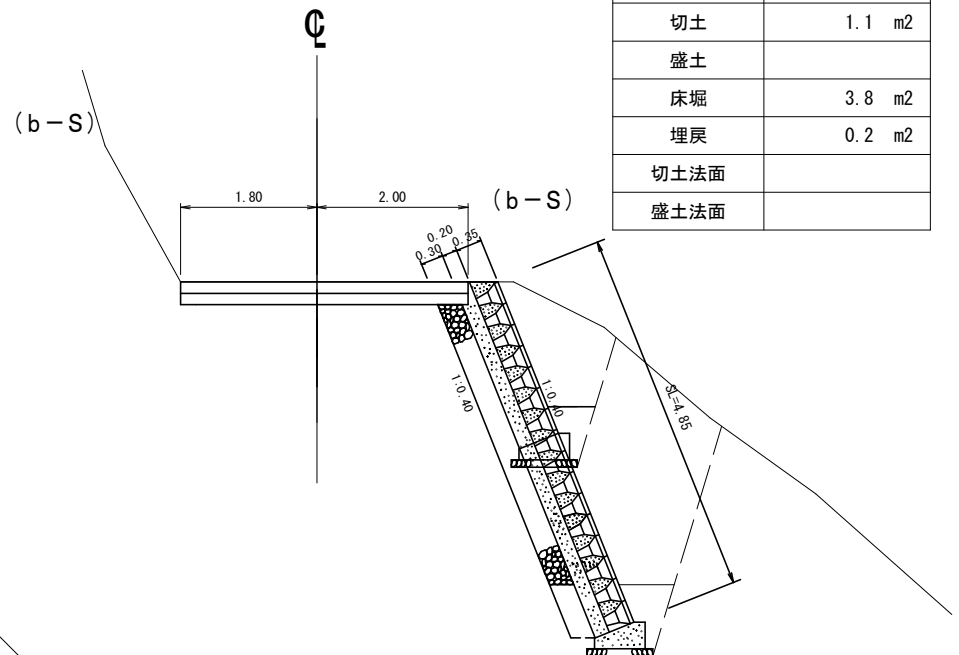

测 点	SP=1.50
区 分	数 量
切土	1.1 m2
盛土	
床堀	3.8 m2
埋戻	0.2 m2
切土法面	
盛土法面	


测 点	SP=1.50
区 分	数 量
切土	1.1 m2
盛土	
床堀	10.4 m2
埋戻	0.3 m2
切土法面	
盛土法面	

FH=105.453

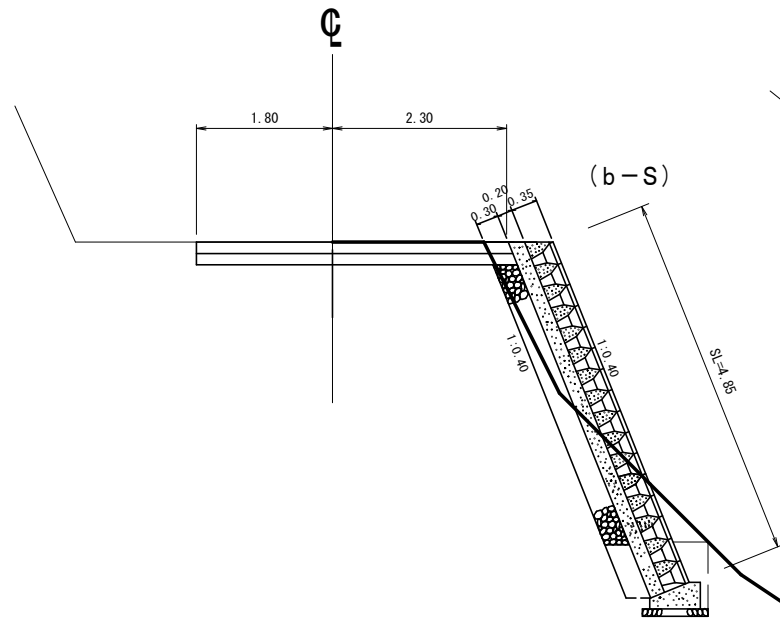

测 点	MC=10.4
区 分	数 量
切土	1.2 m2
盛土	
床堀	2.9 m2
埋戻	0.2 m2
切土法面	
盛土法面	

FH=105.453

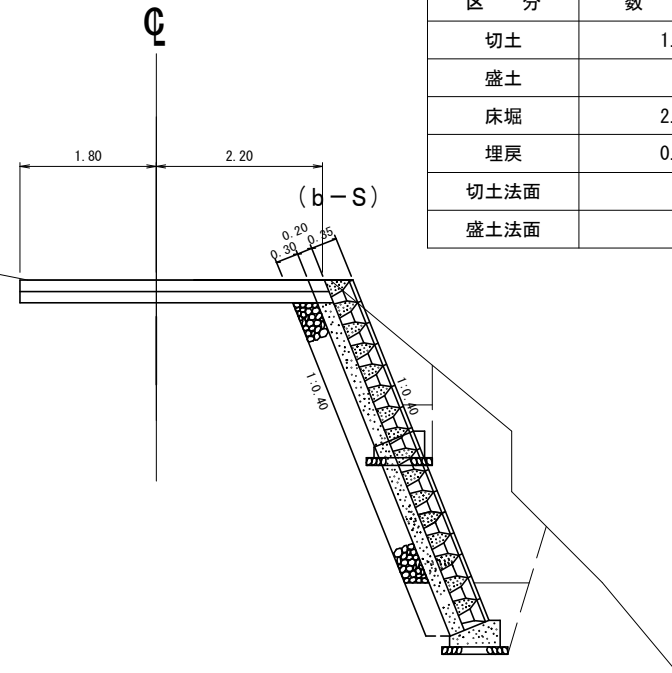


测 点	SP=15.4
区 分	数 量
切土	1.2 m2
盛土	
床掘	2.8 m2
埋戻	0.1 m2
切土法面	
盛土法面	

测 点	SP=15.4
区 分	数 量
切土	1.2 m2
盛土	
床堀	8.0 m2
埋戻	0.3 m2
切土法面	
盛土法面	

EP=20.8

GH=105.427


FH=105.453

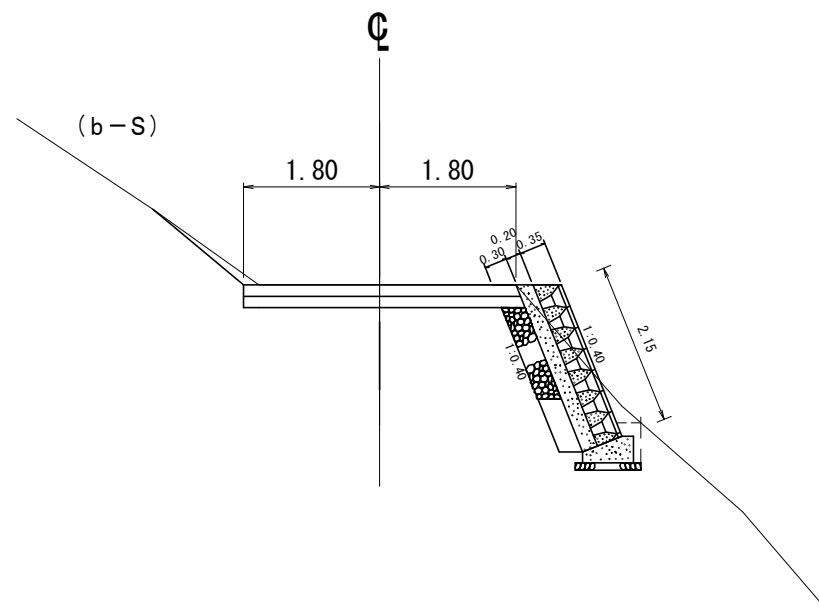

测 点	EP=20.8
区 分	数 量
切土	1.1 m2
盛土	
床堀	2.0 m2
埋戻	1.5 m2
切土法面	
盛土法面	

盛留コンクリートブロック積擁壁工 展開図


縮尺:1／100

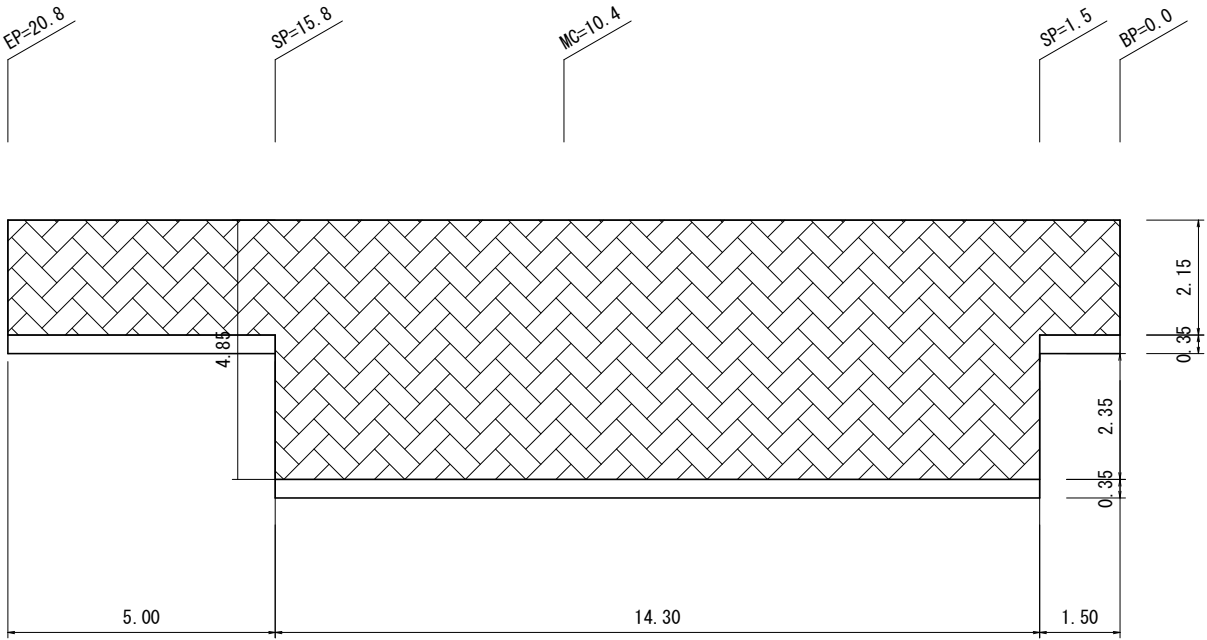


測 点	計 算 式	面 積
SP=1.5	2.15×1.5	3.23 m ²
SP=15.4	4.85×14.3	69.36 m ²
EP=20.8	2.15×5.0	10.75 m ²
計		83.34 m ³

(水抜きパイプ 2～3m3に1か所設置)

工事名	令和7年度 筒森（杉戸）林道改良工事（R6補正）		
工事場所	千葉県勝浦市大字杉戸字牛ヶ台国有林20号1林小班地内外		
図 面 名	展 開 図		
尺度	100	図面番号	
会社名			
事務所名	千葉森林管理事務所		

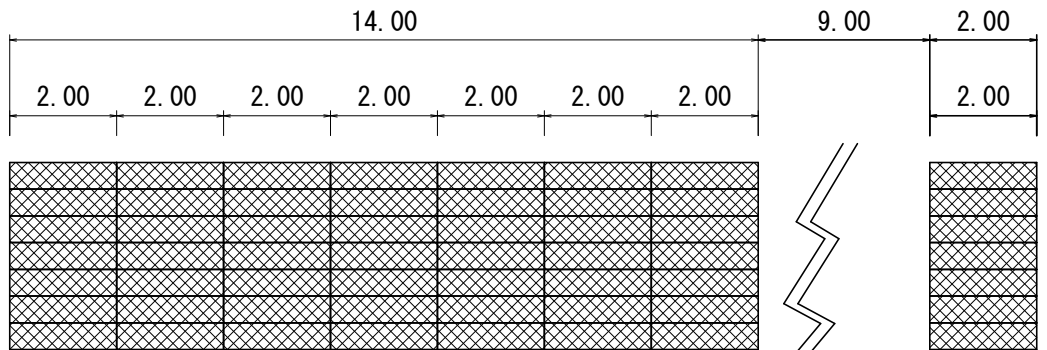


防水マット t=10cm 6.5m×16.0m=104.0m²
 床掘 V=75.4m³
 埋戻し V=15.1m³

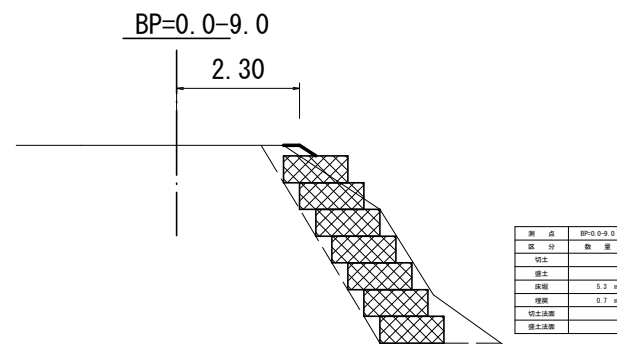

工 事 名	令和7年度 筒森（杉戸）林道改良工事（R6補正）		
工事場所	千葉県勝浦市大字杉戸字 牛ヶ台国有林20㍍1林小班地内外		
図 面 名	布 団 か ご 土 留 工 展 開 図		
尺 度	100	図面番号	
会社名			
事務所名	千葉森林管理事務所		

コンクリート路面工 (2工区)

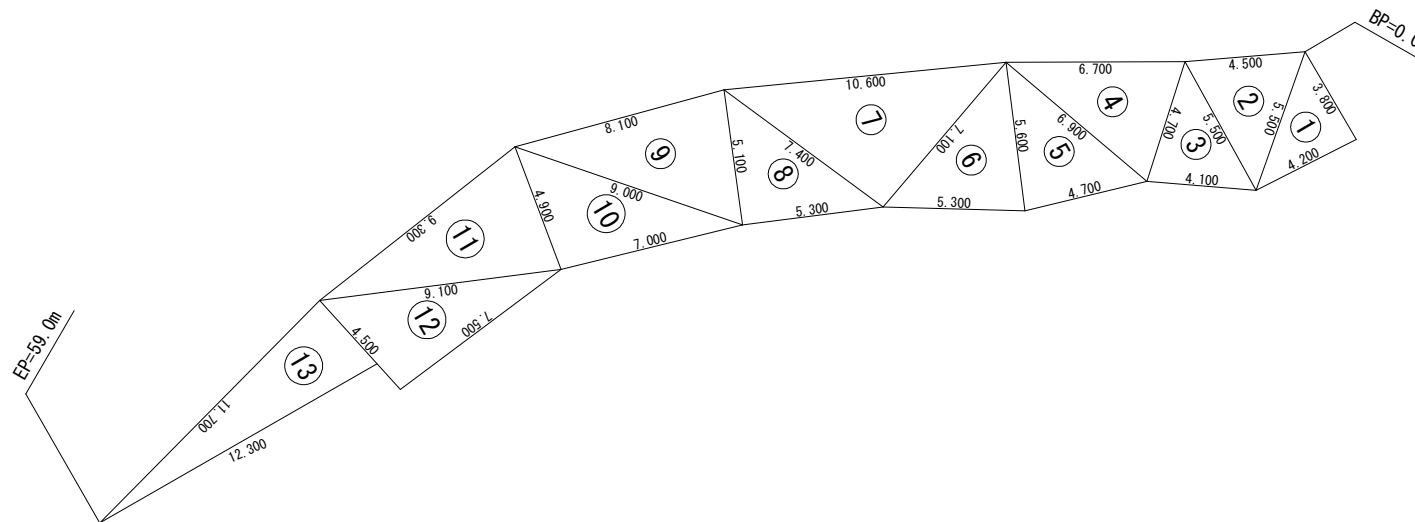

コンクリート路面工				
符号	辺A	辺B	辺C	面積
①	3.800	5.500	4.200	7.97
②	5.500	4.500	5.500	11.29
③	5.500	4.700	4.100	9.39
④	4.700	6.700	6.900	14.98
⑤	6.900	5.600	4.700	13.08
⑥	5.600	7.100	5.300	14.67
⑦	7.100	10.600	7.400	26.21
⑧	7.400	5.100	5.300	13.51
⑨	5.100	8.100	9.000	20.48
⑩	9.000	4.900	7.000	17.03
⑪	4.900	9.300	9.100	21.71
⑫	9.100	4.500	7.500	16.80
⑬	3.200	11.700	12.300	18.69
合計				205.81

工事名	令和7年度 筒森（杉戸）林道改良工事（R6補正）		
工事場所	千葉県勝浦市大字杉戸字牛ヶ台国有林20号1林小班地内外		
図面名	展開図		
尺度	100	図面番号	
会社名			
事務所名	千葉森林管理事務所		