


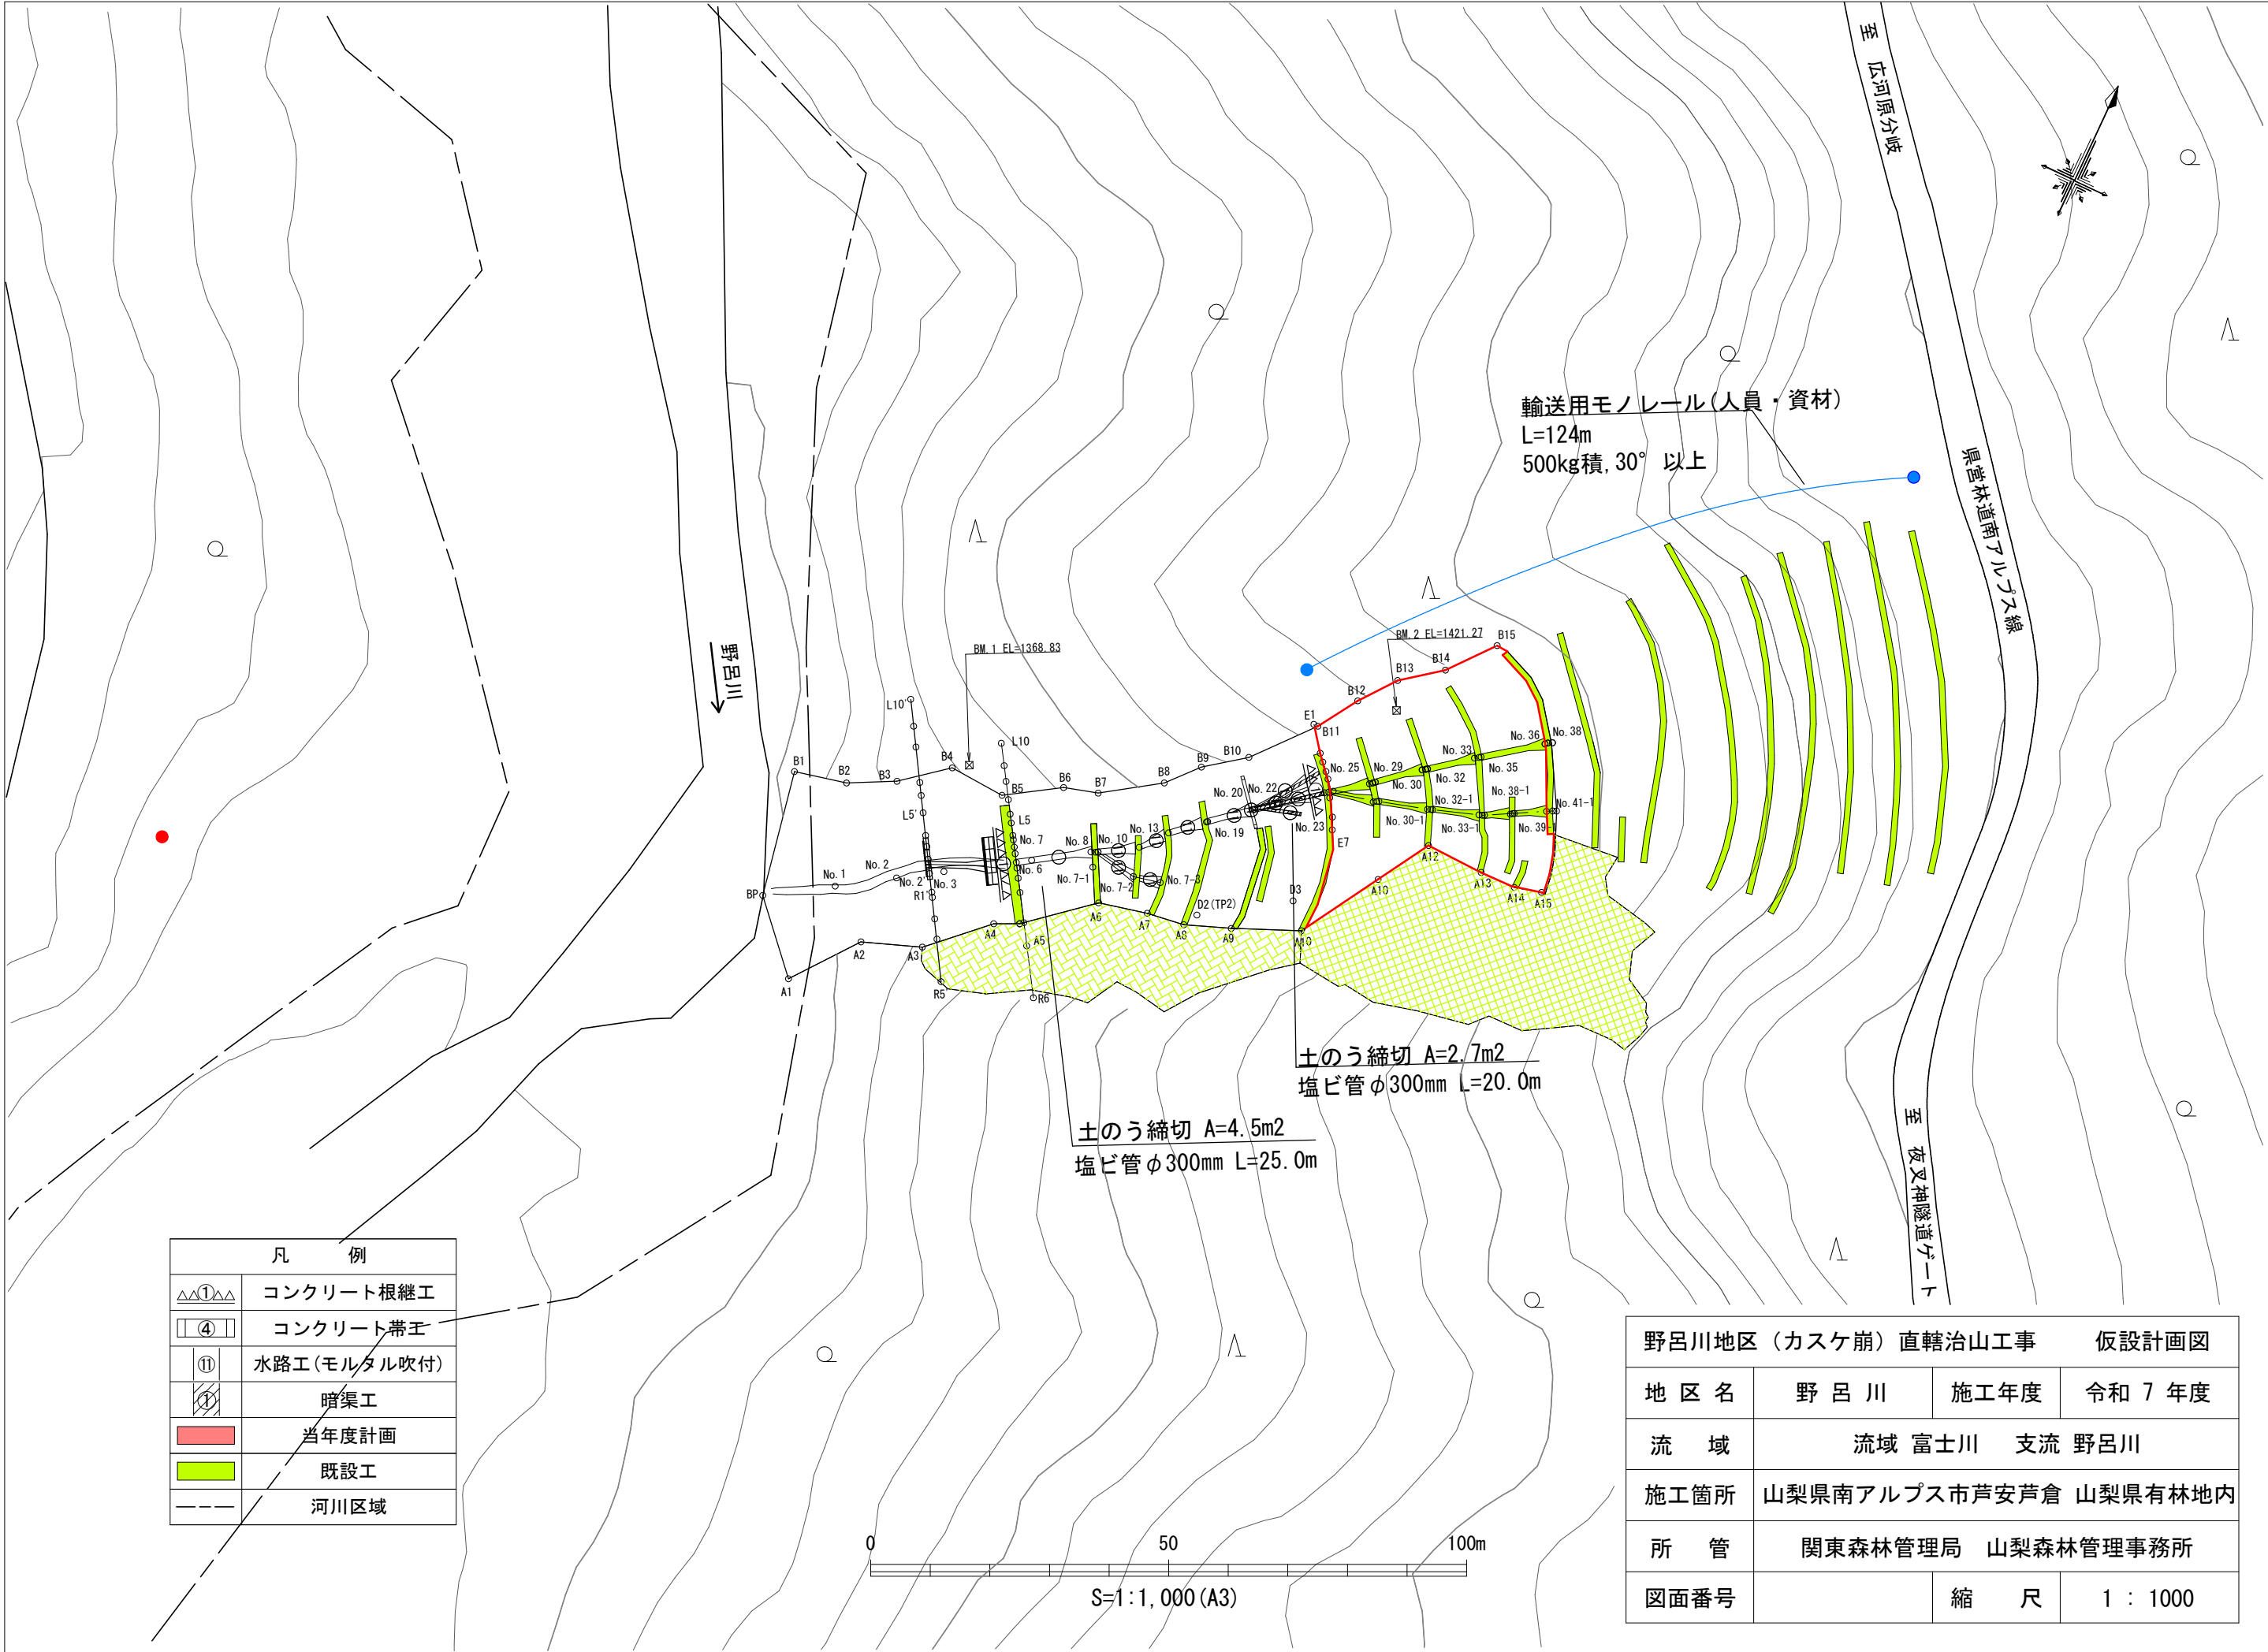

凡 例	
	コンクリート根継工
	コンクリート帯工
	水路工(モルタル吹付)
	暗渠工
	当年度計画
	既設工
	河川区域

野呂川地区（カスケ崩）直轄治山工事 仮設計画図			
地 区 名	野 呂 川	施工年度	令和 7 年度
流 域	流域 富士川 支流 野呂川		
施工箇所	山梨県南アルプス市芦安芦倉 山梨県有林地内		
所 管	関東森林管理局 山梨森林管理事務所		
図面番号		縮 尺	1 : 1000