

造林事業請負契約書(案)

- 1事業名造林事業（地拵作業外2）請負
- 2事業場所長崎県対馬市
豆酈龍良山国有林321そ林小班外7
別冊、図面のとおりに
- 3事業量地拵作業15.16ha
植付作業15.16ha
獣害防止ネット設置作業4,520m
（別紙、作業内訳書のとおりに）
- 4事業期間契約日の翌日から
令和9年3月5日まで
（ただし、作業種別又は箇所別の事業期間は、別紙、作業内訳書のとおりに）
- 5作業仕様書別紙、作業仕様書のとおりに
- 6請負金額金〇〇,〇〇〇,〇〇〇円也
（うち取引に係る消費税及び地方消費税の額
金〇,〇〇〇,〇〇〇円也）
- 7選択条項
別冊約款中選択される条項は次のとおりである
（選択されるものは○印、削除されるものは×印）

適用削除の区分	選 択 条 項	
×	契約保証金の納付	第4条第1項第1号
×	契約保証金の納付に代わる担保となる有価証券等の提供	第4条第1項第2号
×	銀行、甲が確実と認める金融機関等の保証	第4条第1項第3号
×	公共工事履行保証証券による保証	第4条第1項第4号
×	履行保証保険契約の締結	第4条第1項第5号
×	支給材料及び貸与品	第15条
×	前金払	分の 以内 第35条第1項
×	中間前金払い	第35条第3項
○	部分払	2回以内 第38条
×	国庫債務負担行為に係る契約の特則	第40条

（注）国庫債務負担行為に係る契約にあっては、別紙を添付する。

8 支給材料及び貸与物件

品 名	品質規格	数 量	引渡予定場所	引 渡 予 定 月 日

9 特約事項

(1) 別紙、特記仕様書のとおり

(2) 使用材料は、別紙特約事項内訳書のとおりとし、請負者が購入する。

上記の事業について、発注者 分任支出負担行為担当官 長崎森林管理署長 小野貴行と請負〇〇〇は、各々の対等な立場における合意に基づいて、本契約書及び九州森林管理局長の定める国有林野事業造林事業請負契約約款及び造林事業請負標準仕様書によって公正な請負契約を締結し、信義に従って誠実にこれを履行するものとする。

また、請負者が共同事業体を結成している場合には、請負者は、別紙共同事業体協定書により契約書記載の事業を共同連帯して請け負う。

本契約の証として本書 2 通を作成し、当事者記名押印の上、各自 1 通を保有する。

令和 8 年 月 日

発注者（甲） 住 所 長崎県諫早市栗面町 8 0 4 - 1
分任支出負担行為担当官
長崎森林管理署長 小野 貴行 印

請負者（乙） 住 所 〇〇〇〇
〇〇〇〇 〇〇〇〇
〇〇〇〇 〇〇〇〇 印

【注】請負者が共同事業体を結成している場合においては、請負者の住所及び氏名の欄には、共同事業体の名称並びに共同事業体の代表者及びその他の構成員の住所及び氏名を記入する。

【例】請負者〇〇共同事業体
代表者 〇〇林業株式会社
住 所 〇〇〇〇
代表取締役 〇〇〇〇 印

〇〇林業株式会社
住 所 〇〇〇〇
代表取締役 〇〇〇〇 印

〇〇林業株式会社
住 所 〇〇〇〇
代表取締役 〇〇〇〇 印

作業内訳書

作業種	林小班	作業区分	区域面積 (ha)	控除面積 (ha)	契約面積 (ha)	作業期間		使用材料		備考
						自	至	品名	数量	
地拵	321そ	組合せ	1.13	0.00	1.13	契約日の翌日	令和9年3月5日	—	—	厳原(森)
〃	332は	〃	1.47	0.00	1.47	〃	〃	—	—	〃
〃	332に	〃	1.92	0.00	1.92	〃	〃	—	—	〃
〃	332ほ	〃	2.78	0.00	2.78	〃	〃	—	—	〃
〃	334れ1	〃	0.77	0.00	0.77	〃	〃	—	—	〃
〃	334れ2	〃	1.81	0.00	1.81	〃	〃	—	—	〃
〃	315ぬ1	〃	3.55	0.23	3.32	〃	〃	—	—	三根(森)
〃	320う	〃	2.60	0.64	1.96	〃	〃	—	—	〃
		小計	16.03	0.87	15.16					
植付	321そ	長方形植	1.13	0.00	1.13	契約日の翌日	令和9年3月5日	ヒノキコンテナ苗	2,050	厳原(森)
〃	332は	〃	1.47	0.00	1.47	〃	〃	〃	2,650	〃
〃	332に	〃	1.92	0.00	1.92	〃	〃	〃	3,500	〃
〃	332ほ	〃	2.78	0.00	2.78	〃	〃	〃	5,050	〃
〃	334れ1	〃	0.77	0.00	0.77	〃	〃	〃	1,400	〃
〃	334れ2	〃	1.81	0.00	1.81	〃	〃	〃	3,300	〃
〃	315ぬ1	〃	3.55	0.23	3.32	〃	〃	〃	6,400	三根(森)
〃	320う	〃	2.60	0.64	1.96	〃	〃	〃	4,750	〃
		小計	16.03	0.87	15.16					
獣害防止 ネット設置	321そ	設置	510m	0m	510m	契約日の翌日	令和9年3月5日	獣害防止 ネット一式	510m	厳原(森)
〃	332は	〃	1,200m	0m	1,200m	〃	〃	〃	1,200m	〃
〃	332に									
〃	332ほ									
〃	334れ1	〃	900m	0m	900m	〃	〃	〃	900m	〃
〃	334れ2									
〃	315ぬ1	〃	970m	0m	970m	〃	〃	〃	970m	三根(森)
〃	320う	〃	940m	0m	940m	〃	〃	〃	940m	〃
		小計	4,520m	0m	4,520m					
		合計	32.06	1.74	30.32					
			ネット設置距離		4,520m					

- 【留意事項】
1. 作業種、林小班、作業区分毎に記入すること。
 2. 使用材料については、品名、数量を記番毎に記入すること。
 3. 各作業ごとの作業方法は、作業区分の欄に記入すること。
 4. 使用材料がある場合は、使用材料規格内訳書を添付すること。

特約事項内訳書

記入 番号	林小班	作業種	作業区分	契約面積 (ha)	使 用 材 料 等			備考
					品名	品質規格	数量	
	321そ	植 付	長方形植	1.13	林業用 ヒノキ苗木	コンテナ苗【MC苗】（長崎県産） 根元径5.0mm上、苗長30cm上 品種が明らかなもの	2,050本	
	332は	〃	〃	1.47	〃	〃	2,650本	
	332に	〃	〃	1.92	〃	〃	3,500本	
	332ほ	〃	〃	2.78	〃	〃	5,050本	
	334れ1	〃	〃	0.77	〃	〃	1,400本	
	334れ2	〃	〃	1.81	〃	〃	3,300本	
	315ぬ1	〃	〃	3.32	〃	〃	6,400本	
	320う	〃	〃	1.96	〃	〃	4,750本	

特約事項内訳書

記入 番号	林小班	作業種	作業区分	契約面積 (m)	使 用 材 料 等			備考
					品名	品質規格	数量	
	321そ	獣害防止 ネット設置	設 置	510	獣害防止 ネット一式	◎強力繊維入り 獣害防止ネット(スカート式) ネット編目:100mm ネット仕様:強力繊維入り 下部H1.0m以上 仕様タイプ ネットであること。(公的機関の 引っ張り強度試験結果を証明できるも の。)なお、全面ポリエチレンのみネットは不 可。 引っ張り強度(縦目方向):1,200N以上 標準展開サイズ:H1.8m×50m スカートネットサイズ:H0.6m以上×50m ◎付属資材 支柱規格FRP製φ33~35mm×2.4m、4m 間隔設置部材とし、付属部品について もネットの購入メーカー適合規格品であるこ と。	510m	
	332は、に、ほ	〃	〃	1,200	〃	〃	1,200m	
	334れ1,れ2	〃	〃	900	〃	〃	900m	
	315ぬ1	〃	〃	970	〃	〃	970m	
	320う	〃	〃	940	〃	〃	940m	

造林事業請負使用材料規格内訳書

【請負者購入分】

造林事業（地拵作業外2）請負に伴う使用材料については下記、品質規格同等品及びその規格以上とする。

記入 番号	品 名	規 格	数 量	適用
1	林業用ヒノキ苗木	コンテナ苗【MC苗】（長崎県産） 根元径5.0mm上、苗長30cm上 品種が明らかなもの	29,100本	
2	獣害防止ネット一式	◎強力繊維入り獣害防止ネット(スカート式) ネット編目:100mm ネット仕様:強力繊維入り下部H1.0m以上仕様タイプネット であること。(公的機関の引っ張り強度試験結果 を証明できるもの。)なお、全面ポリエチレンのみネット は不可。 引っ張り強度(縦目方向):1,200N以上 標準展開サイズ:H1.8m×50m スカートネットサイズ:H0.6m以上×50m ◎付属資材 支柱規格FRP製φ33～35mm×2.4m、4m間隔設置部 材とし、付属部品についてもネットの購入メーカー適合 規格品であること。	4,520m	

地拵作業仕様書

1.作業方法等

作業区域内の雑草木は、保残を標示または指示されたものを除き、可能な限り地際から刈払うこと。

（1）枝条存置地拵

末木枝条等は、局部的に集積することなく全面にばらまき、できるだけ地表面に密着するよう存置すること。

（2）枝条筋置地拵

末木枝条等は、指定された方向に筋状に1 m以下の高さに棚積みすること。
この場合、適宜杭を打ち、風雪等により崩れないよう処置すること。
植巾及び末木枝条等の置巾は、監督職員の指示によること。

（3）坪地拵

植穴位置を中心として、概ね半径50 cmの雑草木を刈払い末木枝条を整理すること。
苗間及び列間については、監督職員の指示によること。

（4）組合せ地拵

同一区域内で、複数の地拵方法を組合せる場合の作業要領は、上記（1）～（3）に準ずること。

（5）機械地拵

一貫作業システムにおいて機械地拵を行う場合の作業要領は、上記（2）に準ずること。

2.溪床の末木枝条処理

末木枝条処理がある場合は、流出のおそれのない溪流敷外に除去すること。

なお、焼却を指示した場合の火入れ手続き、作業方法等については、監督職員の指示に従うこと。

3.立木の巻枯し

立木の巻枯しの必要な場合は、監督職員の指示により実施すること。

4.その他

その他必要な事項については、監督職員の指示に従うこと。

コンテナ苗木植付作業仕様書

1. 苗木の購入及び検収

- (1) 請負者は、発注者の指定する樹種及び規格の苗木を購入し、苗木の輸送日及び仮植地等について監督職員と協議し、仮植地又は監督職員が指定する場所において監督職員の検収を受けること。
- (2) 苗木の検収については、九州森林管理局が別途定める検収要領に基づき検収することとし、検査によって生じた本数不足及び不合格苗木については、請負者の責任において優良な苗木を確保すること。


2. 苗木の管理

- (1) 検査を受けた苗木は植付場所に近い日陰で、水害等の被害の恐れのない所に保管すること。
- (2) 苗木は保管場所に立てて寄せ並べ、必要に応じ、こも、シート等で直射日光を遮断し灌水するなど、苗木の乾燥防止について十分な措置を講ずること。

3. ha当たりの植付本数及び苗木の植付間隔

植付樹種	ha当たりの植付本数	植付方法	苗木の植付間隔 (水平距離) m		適用林小班等
			苗間	列間	
ヒノキ	1,810本	長方形植	2.0	2.7	321そ
	1,800本			2.7	332は
	1,820本			2.7	332に、ほ、334れ1、れ2
	1,930本			2.5	315ぬ1
	2,420本			2.0	320う

(平面図)

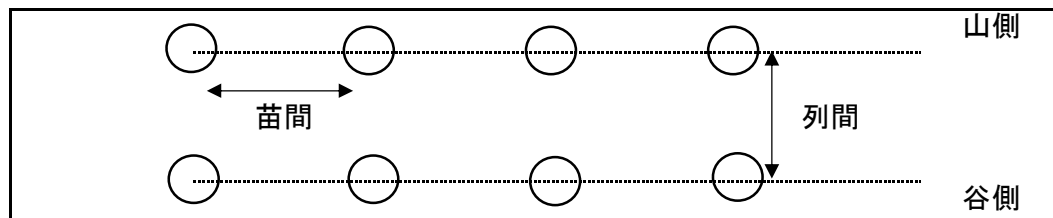

4. 植付要領

- (1) 植付地点を中心に径7cm、深さ18cm程度の植穴を掘る。
- (2) 苗木の植付けは、根鉢を植穴の底に密着させ、根元部が地表面よりやや低くなるよう垂直に植え付ける。
- (3) 側方は、根鉢と植穴との間に空隙がないように土を入れる。
- (4) 地表部は根鉢が乾燥しないよう土を被せ、倒伏を防止するため、根元を足で踏みしめ、落葉等で被覆する。

5. 作業上の留意事項

- (1) 苗木を深植することは生育不良の原因となるので、充分注意すること。
- (2) 苗木の運搬及び植付の際は、苗木が乾燥又は損傷しないよう充分注意すること。
- (3) 筋刈が容易になるよう、植栽列は等高線に沿うようにし、できるだけ孫列を作らないこと。
- (4) 植付地点が伐根あるいは岩石等で植栽困難な場合は、適宜ずらして調整することとするが、その場合、できるだけ苗間方向で調整を行い、列間方向の調整は避けること。

6. 不良苗木の取扱

作業の実施過程において、選別した不良苗木が発生した時は、生じた不良苗木本数を監督職員に報告し、不良苗木分を請負者の負担により確保すること。

7. その他

その他必要な事項については、監督職員の指示に従うこと。

獣害防止ネット設置仕様書

1. 獣害防止ネット購入及び検収

- （１）乙は、甲の指定する品質規格の獣害防止ネットを購入し、獣害防止ネットの輸送日及び保管場所について監督職員と協議し、獣害防止ネット保管場所又は、監督職員が指定する場所において監督職員の検収を受けること。
- （２）獣害防止ネットの検収については、契約図書（特約事項）の定める品質規格同等品及びその規格品以上とし、甲の指定する獣害防止ネット品質規格に基づき検収することとする。また、検査によって生じた不合格獣害防止ネットについては、乙の責任において優良な獣害防止ネットを確保すること。

2. 獣害防止ネット設置要領

- （１）ネット設置線については伐開等をして枝条等を除き整理すること。
- （２）支柱は、地形・地質を考慮し４m間隔を基本に打ち込み固定すること。
- （３）急傾斜地に於ける支柱の打ち込みは傾斜地に向かって垂直に打ち込むこと。
- （４）ロープはネットの上段に「張りロープ」を、下段に「押さえロープ」を使用すること。
- （５）支柱とネットが接する部分は３箇所以上を基本に固定し、たるみを防ぐこと。
- （６）各支柱間のネットの下部（裾部分の端）には２箇所以上を基本に杭で固定し、シカ等の侵入を防ぐこと。
- （７）支柱の補強については、支柱２本当たり１箇所を基本にアンカーをとり、ロープ等で支柱を補強すること。また、コーナーの支柱は必ず補強すること。
- （８）出入り口を監督職員の指示により設置すること。
- （９）上記以外については、獣害防止ネット購入メーカーの製品取扱説明書及び設置施工図を参照し設置すること。

3. その他

その他必要事項については、監督職員の指示に従うこと。

特約事項（造林事業）

農林水産省では、専門家による検討等を重ね、今般、野生いのししにおけるアフリカ豚熱（以下「ASF」という）の感染確認時の具体的対応が取りまとめられ、都道府県へ通知されたところ。

ASFは、ASFウイルスが豚やいのししに感染することによる発熱や全身の出血性病変を特徴とする致死率の高い伝染病であり、ダニによる媒介、感染畜等との直接的な接触により感染が拡大し、有効なワクチンや治療法はなく、発生した場合の畜産業界への影響が甚大であることから、我が国の家畜伝染病予防法において「家畜伝染病」に指定され、患畜・疑似患畜の速やかな届出とと殺が義務付けられている。

このことから、請負者は下記の内容について遵守すること。

記

1. 平時における対応について

山林での作業用の靴の履き分けや、下山時や帰宅時の靴及びタイヤの土落とし等、平時における感染防止対策に協力するとともに、野生いのししの死体発見時には管轄の自治体に速やかに通報し、当該森林管理署へ連絡すること。

2. 感染の疑いが生じた場合の対応

ASF対策として、野生いのししの感染が確認された場合の都道府県が実施する防疫措置に基づき、消毒ポイントにおける消毒の実施や帰宅後の靴底の洗浄消毒等に協力すること。

また、都道府県の行う立入制限等の防疫措置等を踏まえ、事業を一時中止する可能性があること。

なお、一時中止となった場合は、国有林野事業造林事業請負契約約款第20条により対応する。

特 記 仕 様 書

○中東情勢の変化等による資材の流通状況を踏まえた対応について

1. ナフサを由来とする資材（以下、「調達検討資材」）の調達において、昨今の中東情勢の変化に伴う供給の偏りや流通の目詰まりにより入手の遅延や別途調達に経費が必要となる等の事象が確認された場合は、発注者と協議するものとする。
2. 調達検討資材は下表を想定している。これにより難しい場合は、発注者と協議するものとする。

表-1 調達検討資材

資材名	規格	設計数量	単価適用年月
獣害防止ネット一式 (強力繊維入り獣害防止ネット (スカート式))	ネット編目：100 mm	4,520m	R 8. 6 月

3. 受注者は、別途調達経費に係る証明書類（実際の取引伝票等）を発注者に提供するものとし、その別途調達経費については設計変更の対象とする。


令和8年度造林事業(地拵・植付・獣害防止ネット設置)請負箇所 位置図

作業種	林小班	面積 (ha)	控除面積 (ha)	契約面積 (ha)	獣害防止ネット (m)
地拵・植付・獣害防止ネット	321そ	1.13		1.13	510




令和8年度造林事業(地拵・植付・獣害防止ネット設置)請負箇所 位置図

作業種	林小班	面積(ha)	控除面積(ha)	契約面積(ha)	獣害防止ネット(m)
地拵・植付・獣害防止ネット	332は	1.47		1.47	1,200
地拵・植付・獣害防止ネット	332に	1.92		1.92	
地拵・植付・獣害防止ネット	332ほ	2.78		2.78	

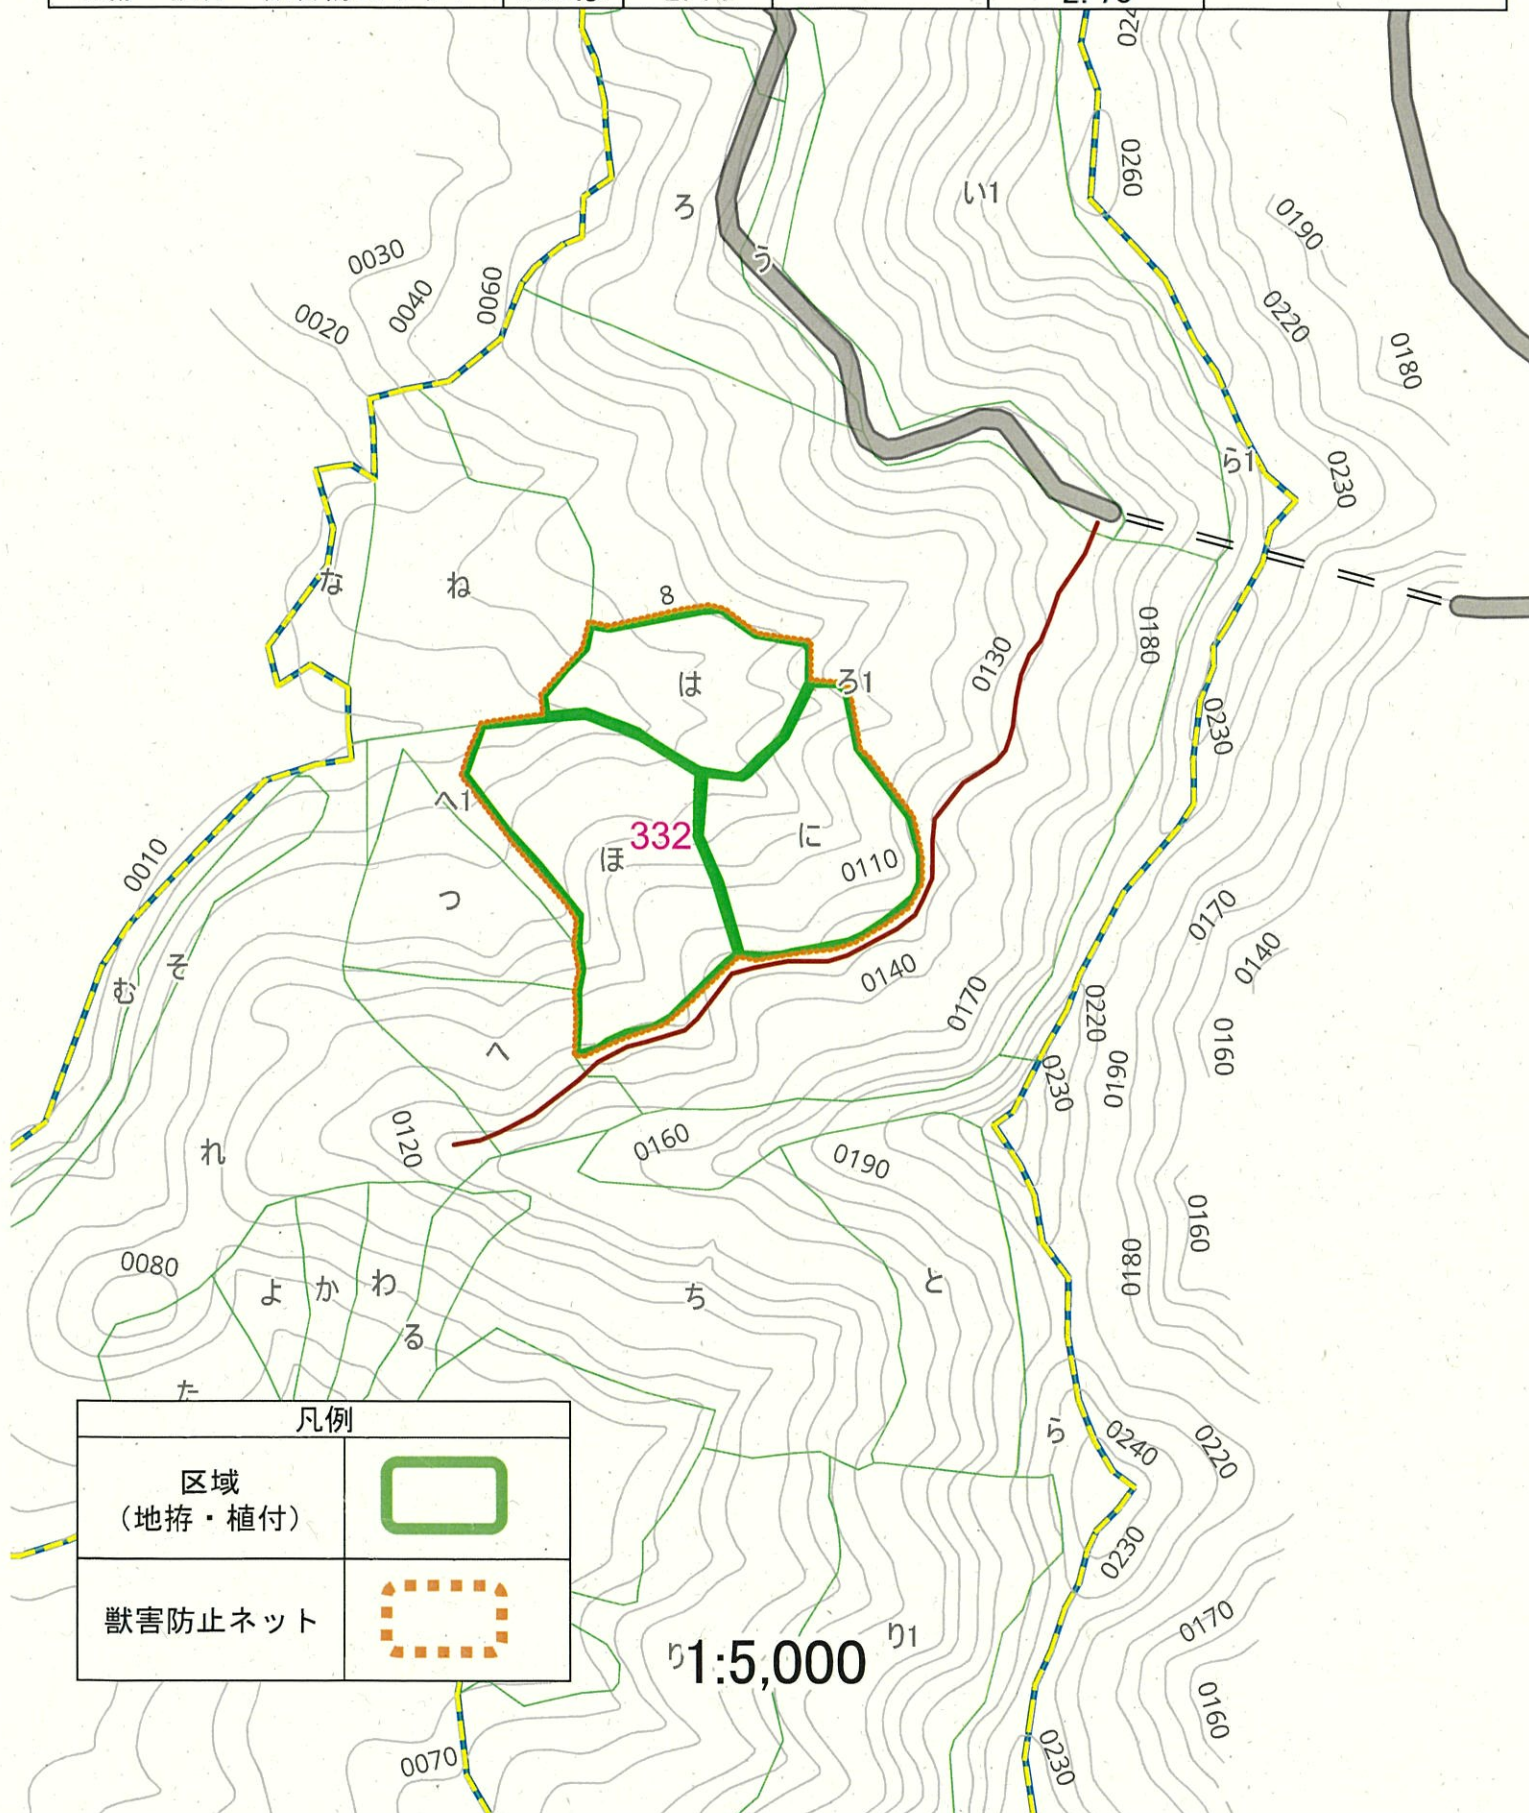

令和8年度造林事業(地拵・植付・獣害防止ネット設置)請負箇所 位置図

作業種	林小班	面積(ha)	控除面積(ha)	契約面積(ha)	獣害防止ネット(m)
地拵・植付・獣害防止ネット	334れ1	0.77		0.77	900
地拵・植付・獣害防止ネット	334れ2	1.81		1.81	

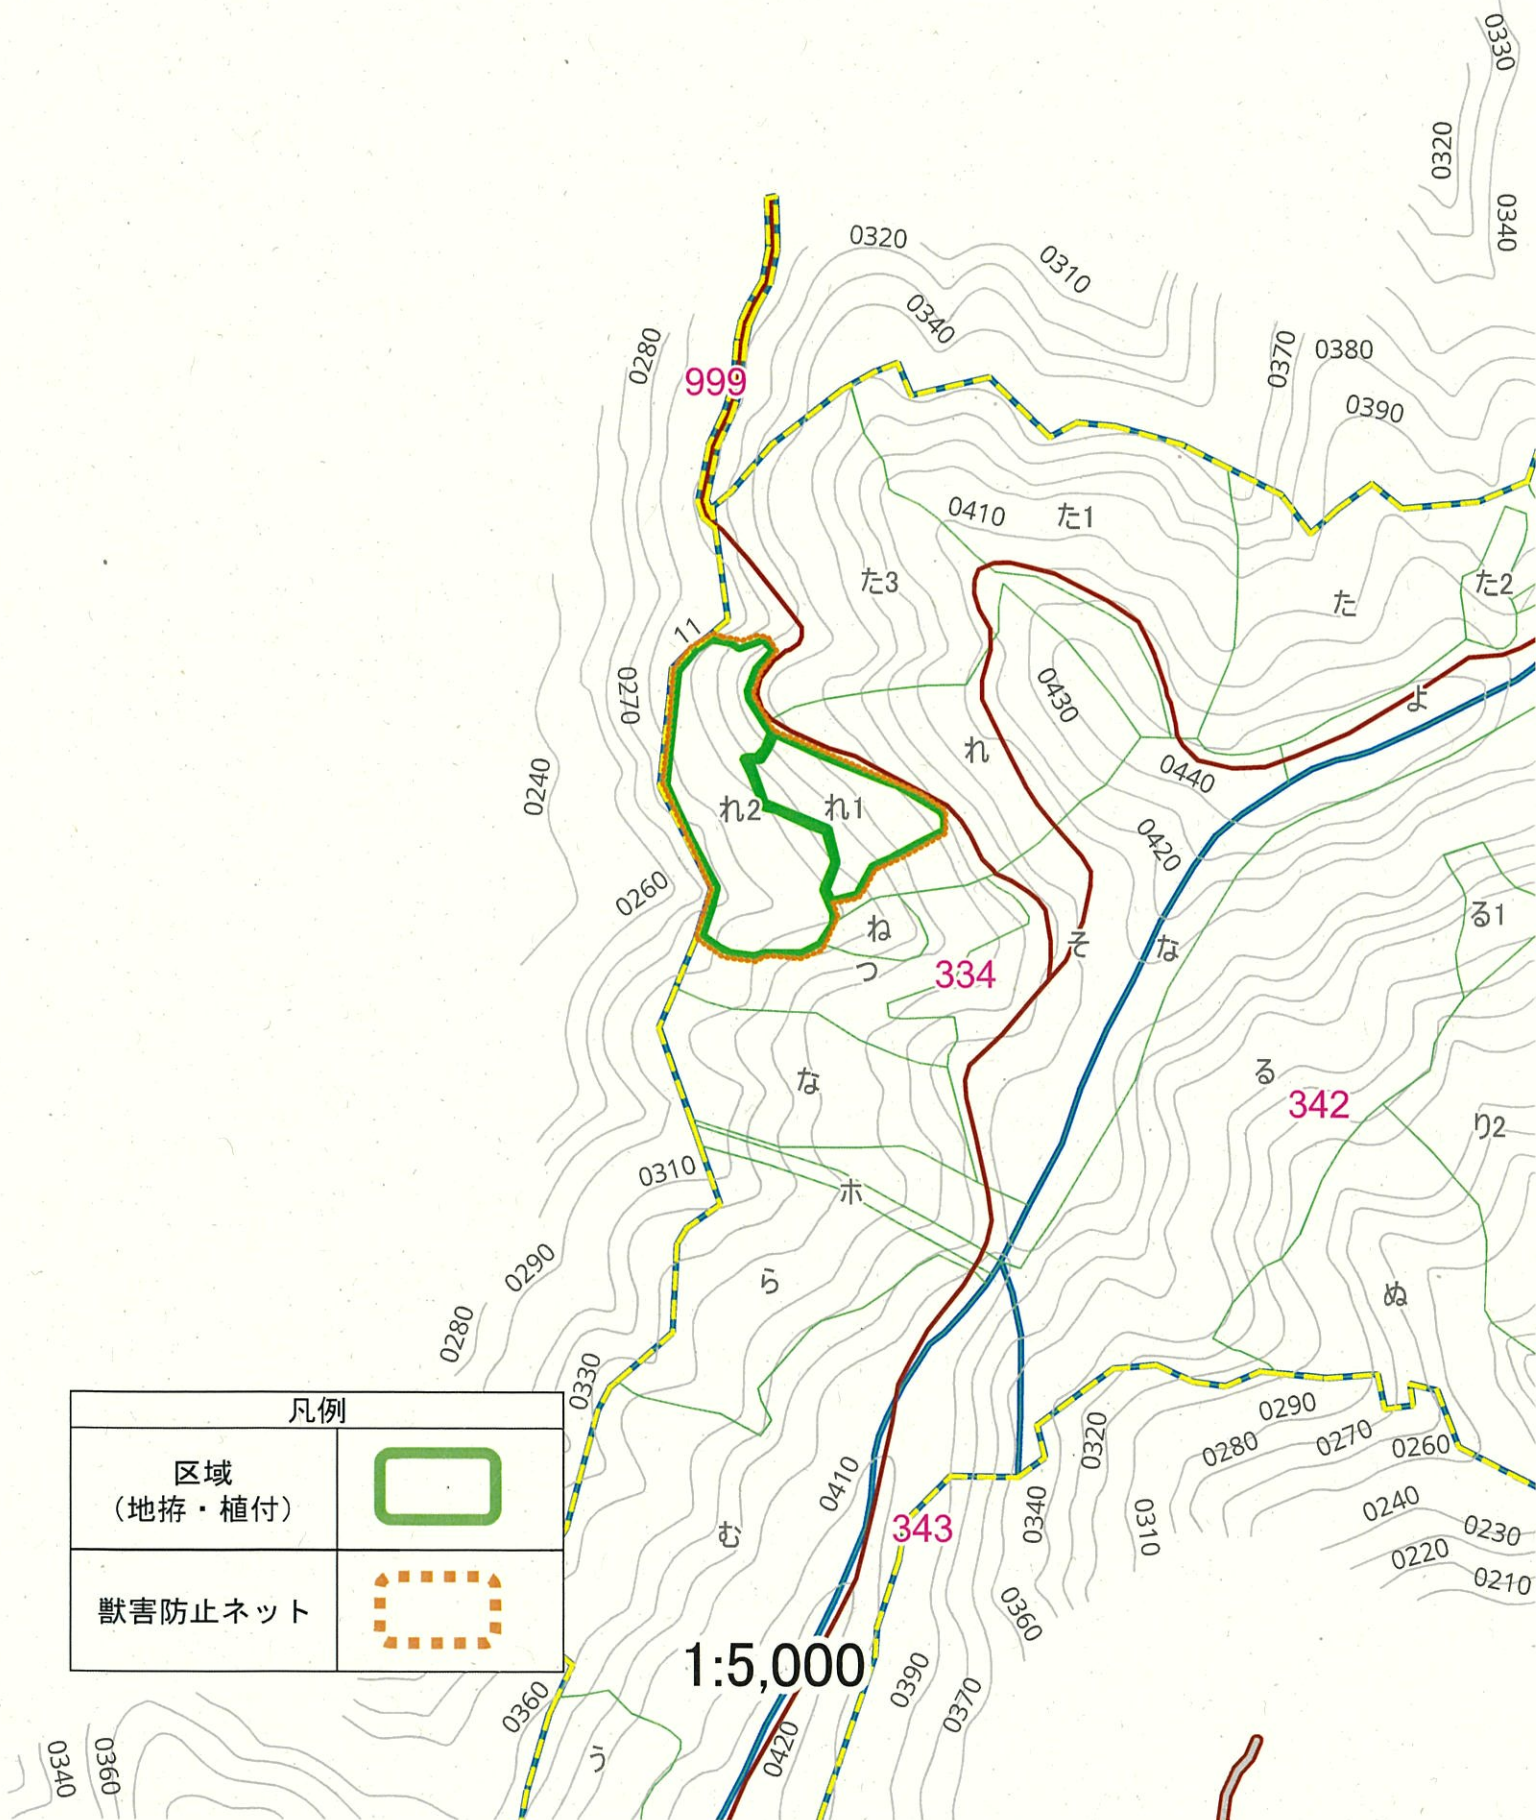

令和8年度造林事業(地拵・植付・獣害防止ネット設置)請負箇所 位置図

作業種	林小班	面積 (ha)	控除面積 (ha)	契約面積 (ha)	獣害防止ネット (m)
地拵・植付・獣害防止ネット	315ぬ1	3.55	0.23	3.32	970



凡例	
区域 (地拵・植付)	
獣害防止ネット	
除地	

1:5,000

令和8年度造林事業(地拵・植付・獣害防止ネット設置)請負箇所 位置図

作業種	林小班	面積 (ha)	控除面積 (ha)	契約面積 (ha)	獣害防止ネット (m)
地拵・植付・獣害防止ネット	320う	2.60	0.64	1.96	940

