

造林事業請負契約書

- 1事業名造林事業(朴ノ川山3205い林小班 地拵作業外4)
- 2事業場所高知県須崎市上分 朴ノ川山国有林3205林班い小班
(別紙図面のとおり)
- 3事業量別紙事業内訳書のとおり
- 4事業期間令和 年 月 日 から
令和 8年 3月 19日 まで
ただし、作業種別又は箇所別の事業期間は、別紙事業内訳書のとおり
- 5請負金額金
(うち取引に係る消費税及び地方消費税(以下「消費税」という。)額
金)
〔注〕()の部分は、請負者が課税業者である場合に使用する。
- 6選択条項別冊約款中选择される条項は次のとおりである。
(適用されるものは○印、削除されるもの×印。)

適用削除区分	選択事項		選択条項
×	契約保証金の納付		第4条第1項第1号
×	契約保証金の納付に代わる担保となる有価証券等の提供		第4条第1項第2号
×	銀行、甲が確実と認める金融機関等の保証		第4条第1項第3号
×	公共工事履行保証証券による保証		第4条第1項第4号
×	履行保証保険契約の締結		第4条第1項第5号
×	支給材料及び貸与品		第15条
×	前金払	分の 以内	第35条第1項
×	中間前金払		第35条第4項
○	部分払	2 回以内	第38条
×	国庫債務負担行為に係る契約の特則		第40条

(注) 国庫債務負担行為に係る契約にあつては、別紙を添付する。

7 支給材料及び貸与物件

品名	品質規格	数量	引渡予定場所	引渡予定月日

上記の事業について、発注者と請負者は、各々の対等な立場における合意に基づいて、本契約書及び令和 7 年 9 月 2 日に交付した国有林野事業造林事業請負契約約款及び国有林野事業造林事業請負標準仕様書によって公正な請負契約を締結し、信義に従って誠実にこれを履行するものとする。

また、請負者が共同事業体を結成している場合には、請負者は、別紙共同事業体協定書により契約書記載の事業を共同連帯して請け負う。

本契約の証として本書 2 通を作成し、当事者記名押印の上、各自 1 通を保有する。

令和 年 月 日

発注者 住所 高知県四万十市中村丸の内1707-34
氏名 分任支出負担行為担当官
 四万十森林管理署長 増原 俊光

請負者 住所
氏名

事業内訳書

記入 番号	作業種	国有林名	林小班	面積 (数量)	単位	樹種・本数			事業期間等
						スギ	ヒノキ	計	
12	新植（地拵）	朴ノ川山	3205い	4.60	ha				自：契約締結日の翌日 至：令和8年3月19日 普通筋置（全刈）
	小計								
12	新植（植付）	朴ノ川山	3205い	4.08	ha		9,070	9,070	自：契約締結日の翌日 至：令和8年3月19日 2,200本/ha
	小計								
6	鹿防護網設置	朴ノ川山	3205い	2.40	km				自：契約締結日の翌日 至：令和8年3月19日
	小計								
6	歩道新設	朴ノ川山	3205い	0.53	km				自：契約締結日の翌日 至：令和8年3月19日
	小計								
11	歩道修理	朴ノ川山	3205い	0.70	km				自：契約締結日の翌日 至：令和8年3月19日
	小計								
	計			8.68 3.63	ha km		9,070	9,070	

1. 本数伐採率は実地調査（収穫調査）の本数伐採率とする。

2. 樹種・本数欄は、新植、改植、補植等は（本）、除伐2類、保育間伐、本数調整伐については、上段はha当たりの本数伐採率（%）、下段はha当たりの目安伐採本数（本）である。

材 料 仕 様 書

1 この仕様書に定めた材料は、請負者が購入することとする。

2 材料の規格及び数量

材 料 名	品質・規格	数 量	単位	備 考
ヒノキコンテナ苗木	150cc 苗長35cm上 根元径3.5mm上	1,410	本	高知特定 700日施肥
	150cc 苗長35cm上 根元径3.5mm上	290	本	高知特定 普通施肥
	300cc 苗長80cm上 根元径6.0mm上	660	本	高知特定 700日施肥
	300cc 苗長80cm上 根元径6.0mm上	150	本	高知特定 普通施肥
	150cc 苗長35cm上 根元径3.5mm上	6,560	本	高知普通 普通施肥
コンテナ苗木袋	1袋40本入	229	枚	
鹿防護網	1セット50m	48	セット	下記5のとおりに

箇所別内訳

区域	材料名	数量	材料名	数量	材料名	数量
①	ヒノキコンテナ苗木（特）	1,410本	コンテナ苗木袋	36袋	鹿防護網	48セット
②	ヒノキコンテナ苗木（特）	290本	コンテナ苗木袋	8袋		
③	ヒノキコンテナ苗木（特）	660本	コンテナ苗木袋	17袋		
④	ヒノキコンテナ苗木（特）	150本	コンテナ苗木袋	4袋		
⑤	ヒノキコンテナ苗木（普）	6,560本	コンテナ苗木袋	164袋		

3 請負者は、2を購入した場合は、遅滞なく納品書を監督職員へ提出し、監督職員の検査に合格したものを使用する。

4 請負者は、上記2の苗木について、仕様書どおりの材料を調達し使用すること。

5 請負者は、監督職員の検査後、常に材料の状態に注意し適正な保管に努めなければならない。

6 鹿防護網は、下記を1セットとする。

支柱利用（キャップ有）

番号	名称	品質・規格	数量	単位
①	ネット	2.4m×50m 50mm目合 上段1.0mポリエチレン（400D/30本以上） 中段1.0mステンレス入り（400D/30本以上 φ0.29 4本） 下段0.4mポリエチレン（400D/30本以上） 視認性の良い色	1	枚
②	上張りロープ	8mm×55m PEロープ	1	巻
③	下張りロープ	8mm×55m PEロープ	1	巻
④	裾控えロープ	8mm×55m PEロープ	1	巻
⑤	支柱控えロープ	6mm×55m PEロープ	1	巻
⑥	支柱	φ33×2400mm FRP	15	本
⑦	支柱キャップ	φ33～35用	15	個
⑧	アンカー（押さえ用）	400mm以上 4方向返し付き	90	個
⑨	アンカー（押さえ用）	400mm以上 4方向返し付き	16	個
⑩	結束バンド	200mm	60	本
⑪	フック	φ33～35用	15	個

※ 材料に過不足が生じた場合は、監督職員と協議すること。

7 材料は、この仕様書に定める品質・規格を満たすものを選定しなければならない。

同等品（品質・規格が同等以上）を選定する場合は、品質・規格が同等品であることが証明できる書類を提出し、監督職員の検査に合格したものを使用する。

地 拵 作 業 仕 様 書

地拵作業については、造林事業請負標準仕様書第27条によるほか次のとおりとする。

- 1 作業地は、発注者において周囲を表示、又は現地において指示した区域とする。
- 2 区域内の雑草木は、全部をできるだけ低く刈払うこと。
- 3 刈払物及び残存する末木枝条類（以下「刈払物等」という）は、植付あるいは植栽木の生育上支障とならないよう次により処理するものとする。

(1) 筋 置

ア 植幅、筋置幅の基準は次のとおりとするが、現地の実状により、これにより難しい場合は監督職員の指示によること。

植 幅 2.5 m

筋置幅 1.5 m

イ 刈払物のうち大径木・長幹木は、枝払い又は適宜の寸法に切断して筋置きし風雪等により崩れ、植幅内に落ち込むことのないよう必要な処置を講ずること。

ウ 植幅、置幅については、(1)アの植幅又は、監督職員の指示した植幅の20%以上減にならないもの又は置幅の20%以上増にならないこと。

(2) 枝条存置

ア 刈払物のうち不安定な状態のものは、枝払い又は適宜の寸法に切断して、できるだけ地表面に密着するよう存置する。

イ 刈払物が特に多い箇所は、植付に支障のないよう一部筋置を併用し、局部に集積することのないよう留意すること。

(3) 線 地 拵

ア 植筋線の刈払物等は、地上20 cm以上ある場合植筋線外に片寄せる。この場合、不安定なものは、枝払い又は適宜の寸法に切断するなどの処置を講ずること。

(注) 植筋線とは、等高線沿いに通常歩行できる程度のものである。

(4) 上記作業方法別区域については、監督職員が現地において図面に基づき指示するものとする。

(5) 指示区域について、特定仕様により難しい場合は、あらかじめ監督職員の指示を受け実施するものとする。

(造請— 1 3)

植付作業仕様書（コンテナ苗植栽）

植付作業については、造林事業請負標準仕様書第 2 8 条によるほか次のとおりとする。

- 1 現地において表示または、指示した区域に指定した樹種、規格の苗木を次の基準により植付けるものとする。
 - (1) 植付本数 ha 当たり 2, 2 0 0 本
 - (2) 列間距離 2. 0 m 苗間距離 2. 3 m
 - (3) 植穴の大きさは、植え付けするコンテナ苗の形状を考慮し、根鉢と土壌が密着する大きさとし、深さについては地表面より根鉢上面が 2cm 程度深くなる深さとする。
- 2 前項基準に基づく植付地点が伐根、石礫、岩盤等により植付が困難な場合は、苗間方向に植付地点を移動するものとする。
- 3 植付地点を中心として四方の落葉、雑草等の地被物を取り除き、第 1 項の大きさの植穴を掘る。この場合、植穴の中に落葉その他、地被物が混入しないよう注意すること。
- 4 植付は、植穴の最深部及び側面に隙間が生じないよう土を入れるなどの処置を講じ、地表面より 2 cm 程度深く垂直に植付けること。
- 5 植付け時は根鉢が損壊することのないよう注意し、簡単に抜けることないように適度に踏み固めること。
- 6 地表部は、根鉢が乾燥しないよう除去した地被物を苗木周辺に被覆すること。
- 7 苗木の移動や運搬または、植付の際は、根鉢を崩さないよう、また乾燥させないように注意すること。
- 8 苗木を保管する場合は、立てて寄せて並べ、地面に直置きせずに、シート等の上に置き、高温環境、直射日光を避け、必要に応じシート等で直射日光を遮断し灌水するなど、苗木の乾燥防止について十分な措置を講ずること。
- 9 植付地までの苗木運搬は、当日植付の必要量のみにとどめ植え残り苗ができた場合は、前項と同様に取り扱うこと。
- 10 請負者は別に定める苗木受払簿又は材料使用日誌を記録し、監督職員から要求があった場合は、提示するとともに作業完了後、発注者に提出すること。
- 11 この仕様書により難いことが生じたときは、監督職員に申し出て、その指示によること。

(造請－ 2 9)

歩道新設作業仕様書

歩道新設作業仕様書については、造林事業請負標準仕様書第 1 3 条及び第 3 5 条によるほか次のとおりとする。

ただし、第 1 3 条に基づく造林事業請負実行管理基準の 5－(2)－(b)－アに掲げる() 書き部分「(監督職員の承諾を得た場合は、作成を省略することができる。)」については適用しないものとする。

- 1 作業地は、現地において測量杭等によって標示した箇所について行う。
- 2 測点を中心として幅員 1. 0 m 内の雑草木、岩石類を支障とならない箇所に取り除くこと。
- 3 路面幅は 0. 6 m とし、仕上がり路面は、平らになるよう切り土あるいは盛り土を行うこと。
- 4 切り土砂は、林地崩壊等の原因とならないよう処理すること。
- 5 滞水又は流水のおそれのある箇所は、監督職員の指示に従い必要な排水溝を設けること。
- 6 その他技術的事項に関しては、監督職員の指示によること。

(造請－ 3 0)


歩道修理作業仕様書

歩道修理作業仕様書については、造林事業請負標準仕様書第 3 5 条によるほか次のとおりとする。

- 1 歩道上並びに歩道両側の雑草木は、歩行に支障のないよう刈払いの上、刈払物を取り片づけること。
- 2 路面の凹凸の甚だしい箇所及び崩壊箇所は、0.6 m の幅員となるよう平らにかきならすこと。
- 3 排水溝の土砂類は、除去すること。
- 4 その他技術的事項に関しては、監督職員の指示によること。

獣害防護網設置仕様書及び標準図

1. 設置箇所は、発注者が指示した箇所とする。
2. 獣害防護網は下記の寸法を基本として設置する。
3. 獣害防護網の設置箇所は枝条及び下草を確実に取り除くこと。
4. 獣害防護網の下張りロープ及び裾控えロープは確実に地面に固定すること。
5. 発注図面の図示する箇所に、出入口を取り付けること。
6. 材料使用日誌に記録し、監督職員の要求に応じて提示するとともに、作業完了後は発注者に提出すること。
7. この仕様書及び標準図により難しい場合は、監督職員に申し出て、その指示により実施すること。

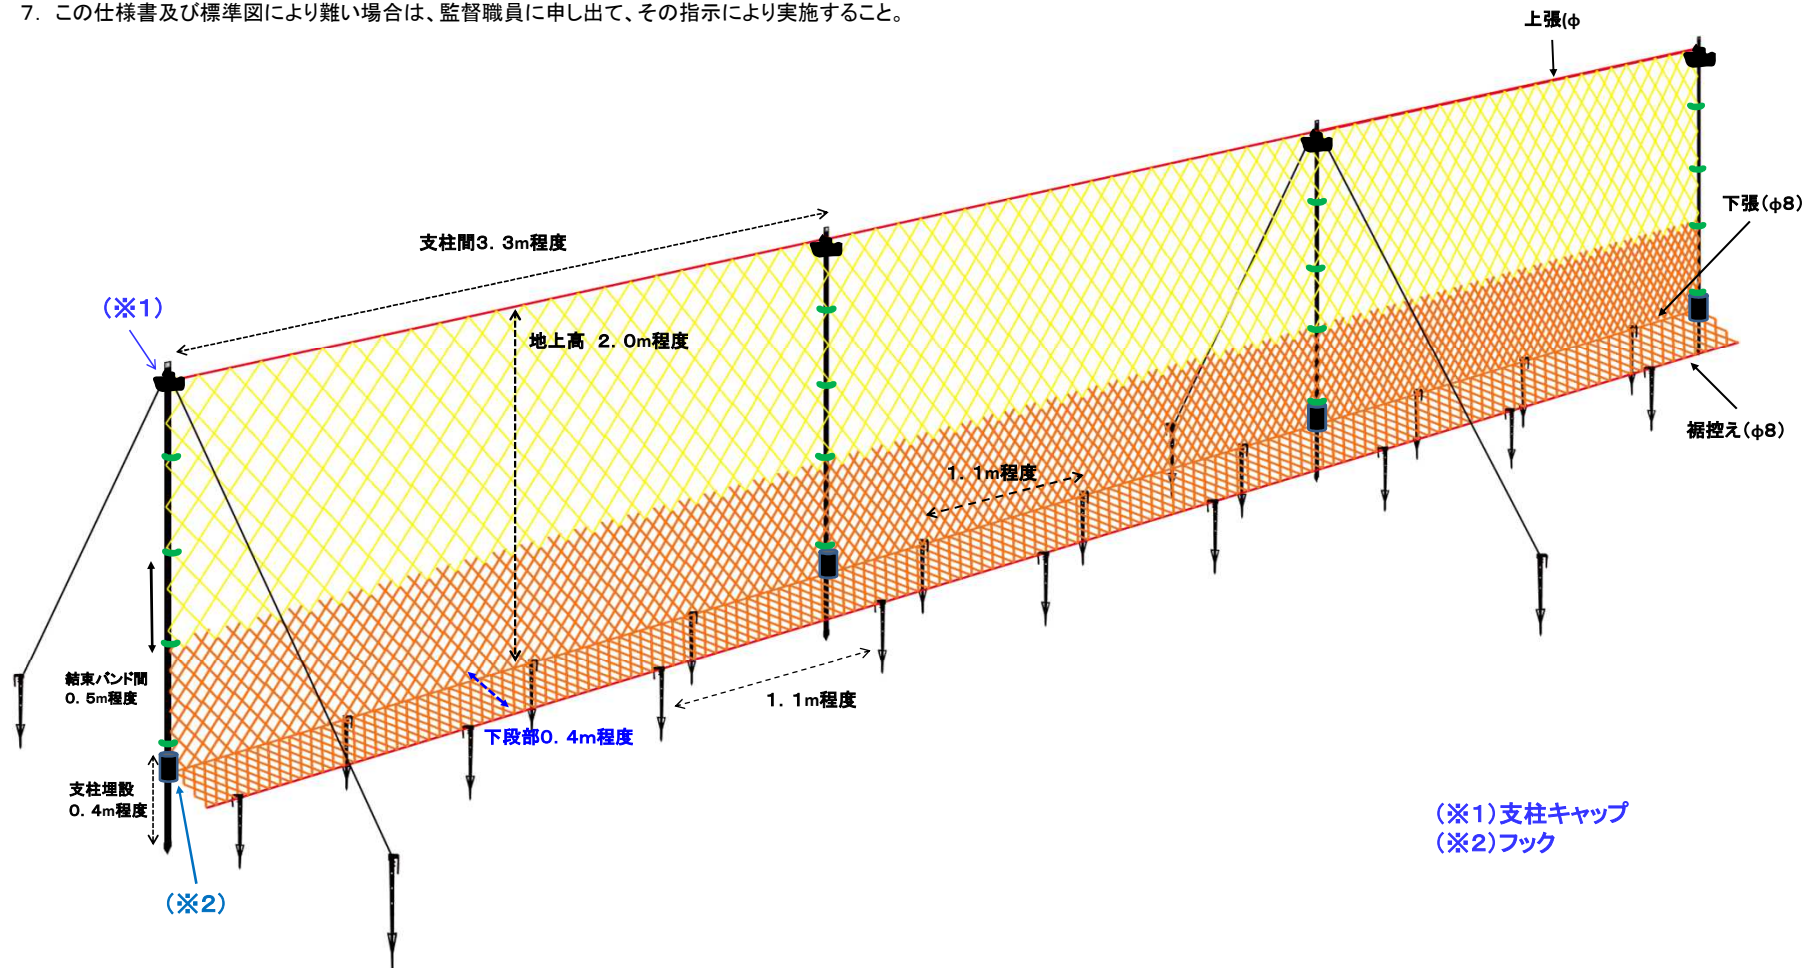


令和7年度

(縮尺=1/20000)

造林事業(朴ノ川山3205い林小班 地拵作業外4)請負箇所 位置図

(須崎・東津野森林事務所管内)

記番12: 地拵
記番12: 植付
記番6: 鹿防護網設置
記番6: 歩道新設
記番11: 歩道修理

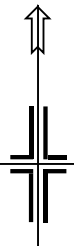

5=1/20,000

朴ノ川林道起点

県道317号線

至: 須崎市役所

計画位置図凡例

実行区域(地拵外4)		
内訳 通勤 経路	人員輸送路程	
	徒歩路程	
	輸送車下車地点	
	作業箇所の中心地	

国有林・林小班名	片道距離					備考 (起点場所 市町村役場)
	舗装路 2車線	舗装路 1車線	未舗装 林道等	徒歩 歩道等	計	
朴ノ川山国有林 3205林班い小班	6.1km	4.9km	1.5km	0.4km	12.9km	須崎市役所 (須崎市山手町)


令和7年度 造林事業（朴ノ川山3205い林小班 地拵作業外4）請負箇所 実測図
 朴ノ川山3205林班い小班（須崎・東津野森林事務所）
 （地拵・歩道新設・歩道修理）

1/5,000

凡例	
地拵	
除地	
既設歩道	
歩道新設	
歩道修理	

記番	国有林名	林小班	作業種	数量 (ha)	備考
12	朴ノ川山	3205い	地拵	4.60	全刈筋置
記番	国有林名	林小班	作業種	数量 (km)	備考
6	朴ノ川山	3205い	歩道新設	0.53	
11	朴ノ川山	3205い	歩道修理	0.70	

令和7年度 造林事業（朴ノ川山3205い林小班 地拵作業外4）請負箇所 実測図
 朴ノ川山3205林班い小班（須崎・東津野森林事務所）
 （植付）

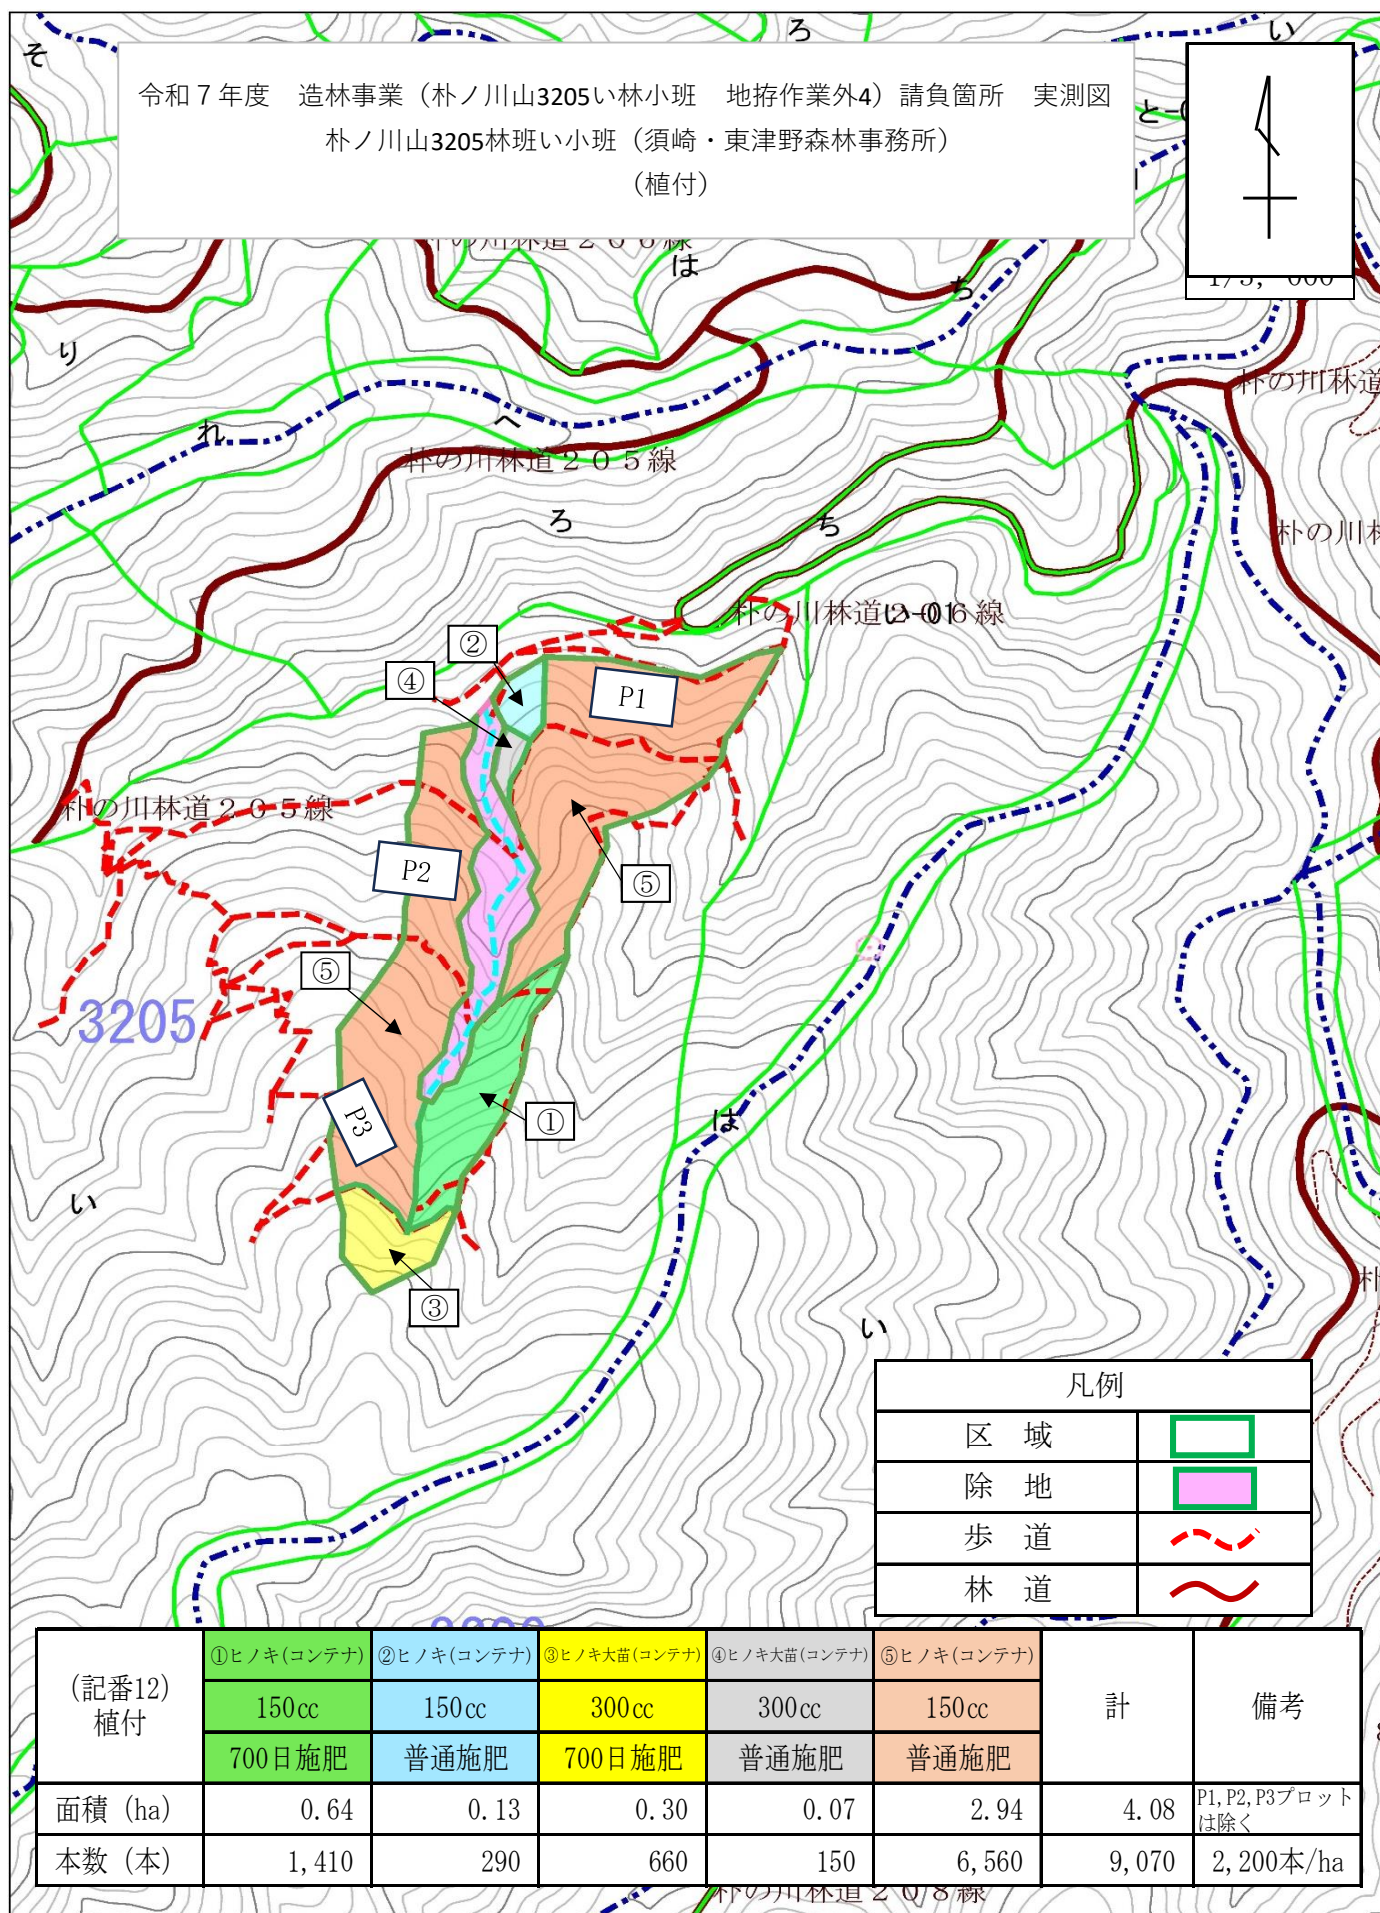

(記番12) 植付	①ヒノキ(コンテナ)	②ヒノキ(コンテナ)	③ヒノキ大苗(コンテナ)	④ヒノキ大苗(コンテナ)	⑤ヒノキ(コンテナ)	計	備考
	150cc	150cc	300cc	300cc	150cc		
	700日施肥	普通施肥	700日施肥	普通施肥	普通施肥		
面積 (ha)	0.64	0.13	0.30	0.07	2.94	4.08	P1, P2, P3プロットは除く
本数 (本)	1,410	290	660	150	6,560	9,070	2,200本/ha

4
1/5, 000



記番	国有林名	林小班	作業種	数量 (km)	備考
6	朴ノ川山	3205い	獣害防護網設置	2.4	