


折戸治山工事 位置図

青森県北津軽郡中泊町大字小泊字権現崎国有林635林班地内

(s=1:50,000)





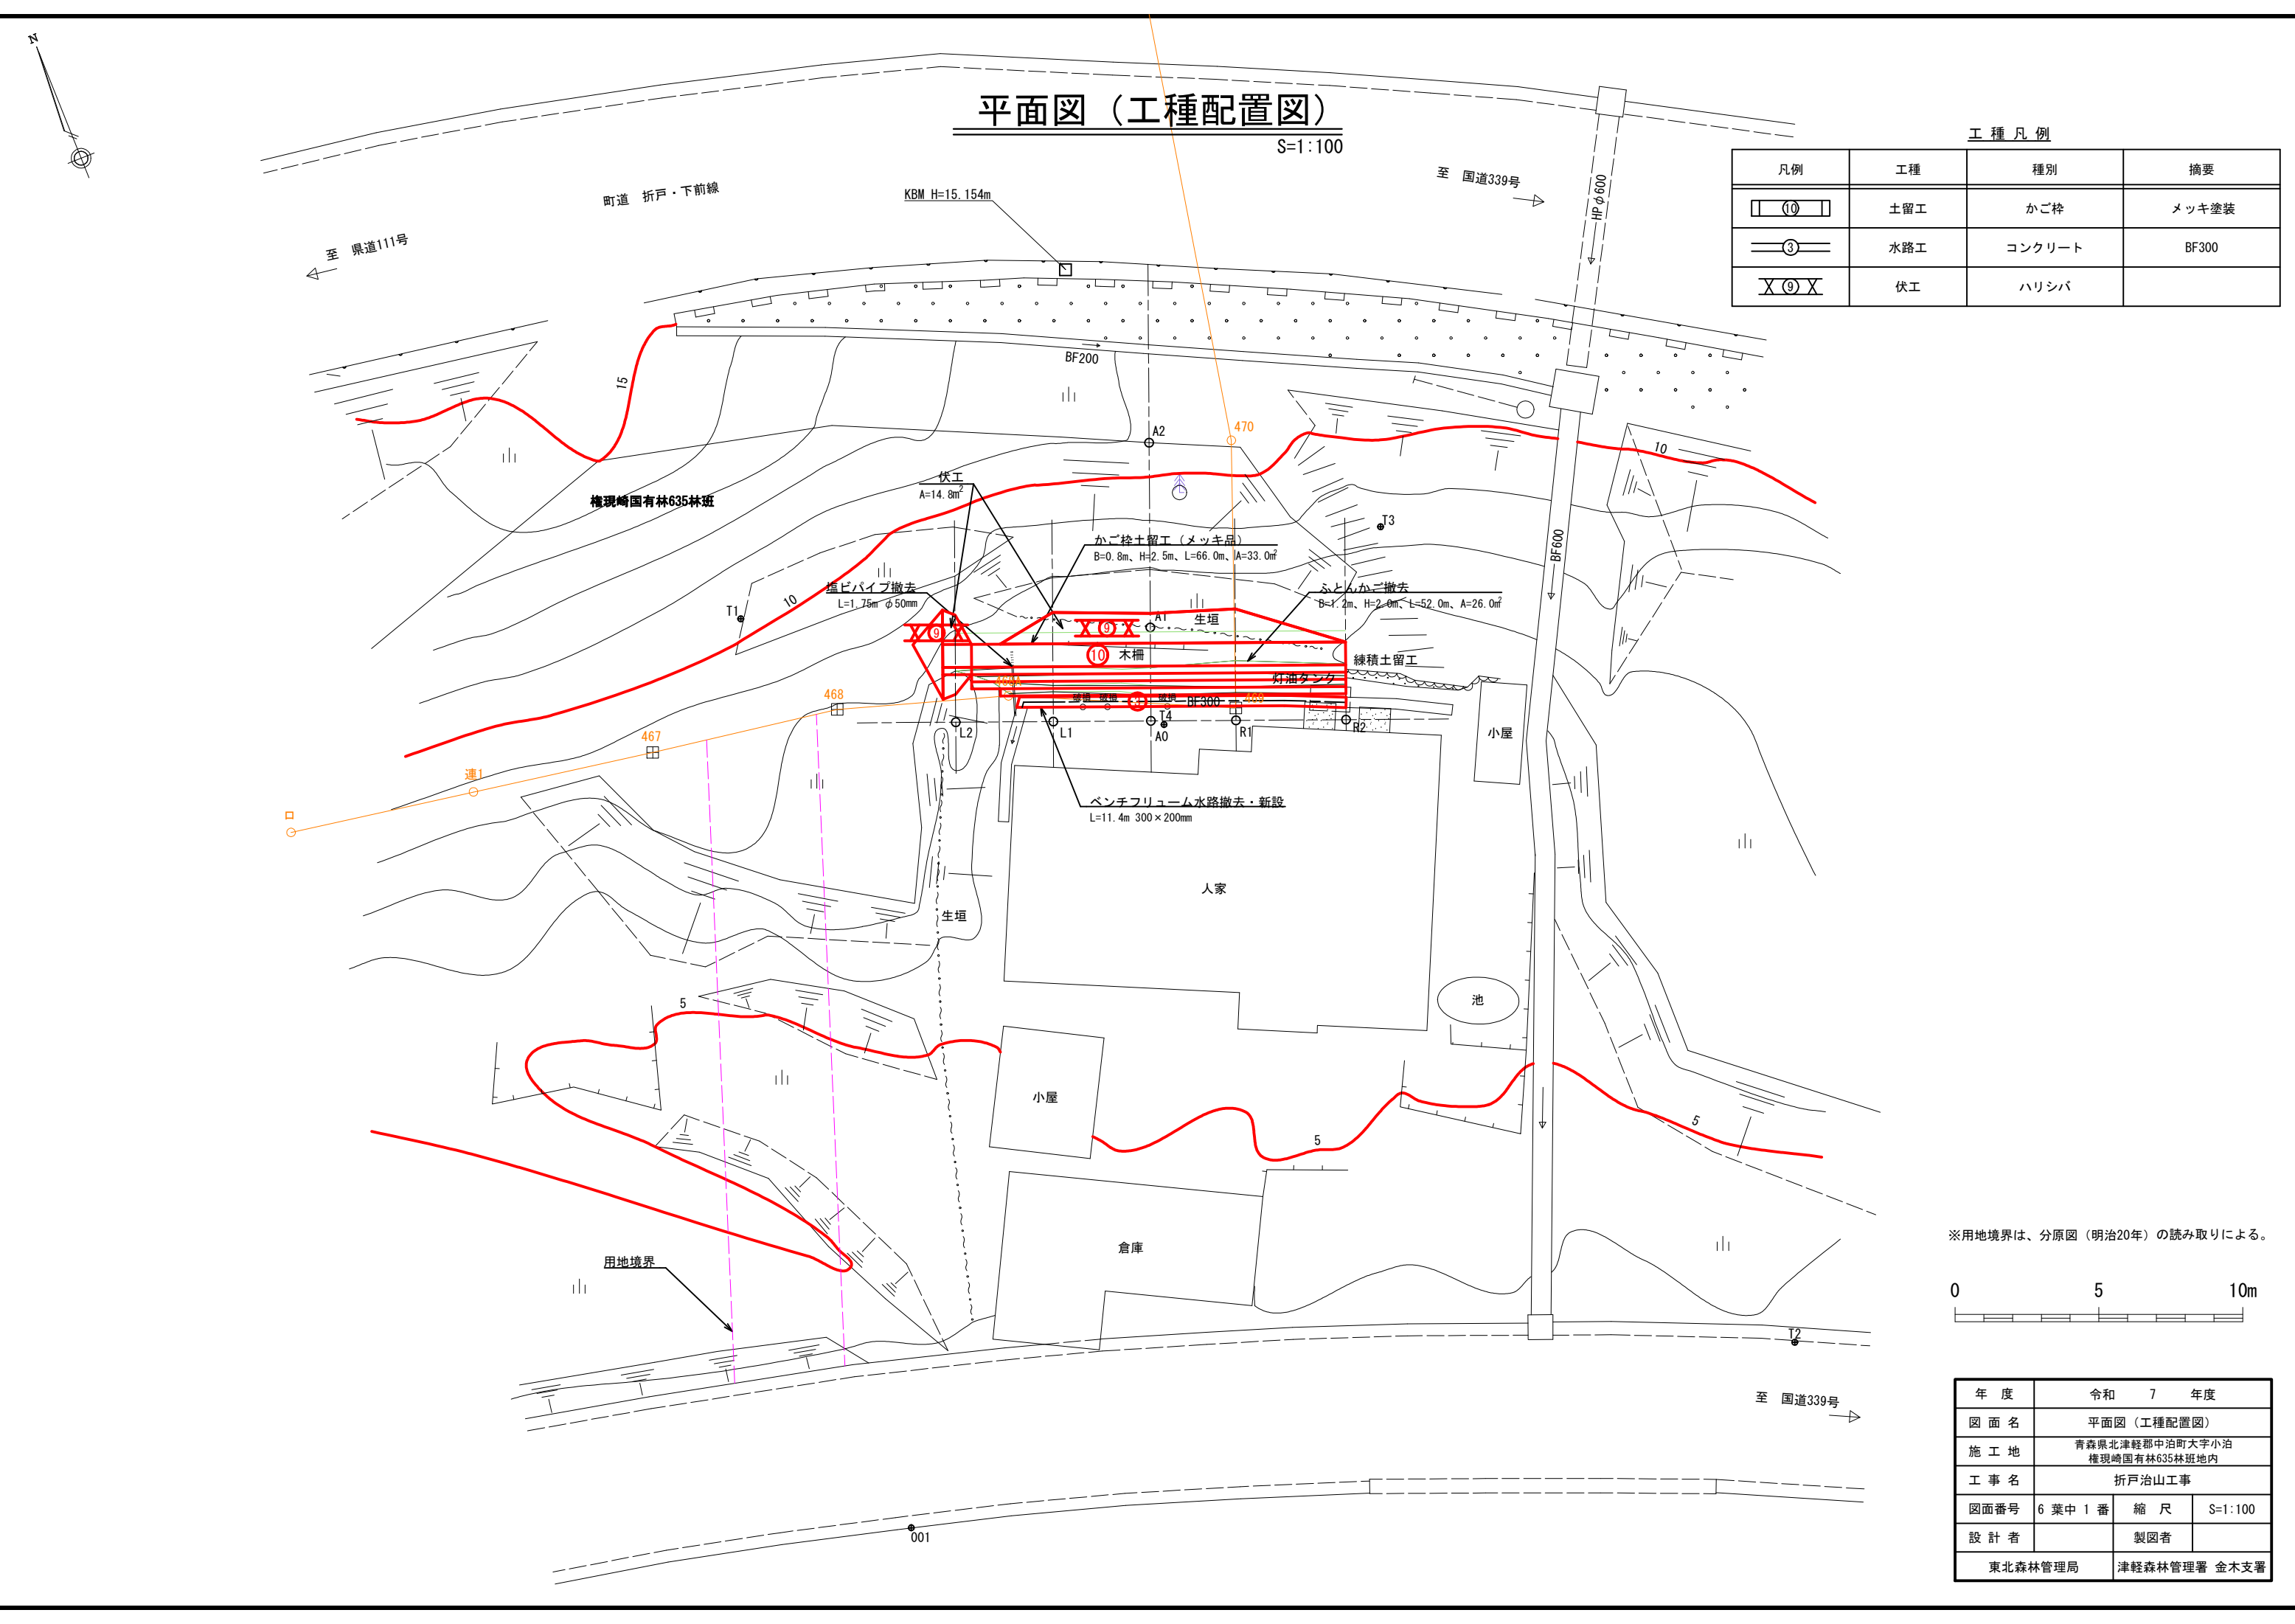


平面図（工種配置図）

S=1:100

工 種 凡 例

  凡例	工種	種別	摘要
	土留工	かご枠	メッキ塗装
	水路工	コンクリート	BF300
	伏工	ハリシバ	


※用地境界は、分原図（明治20年）の読み取りによる。

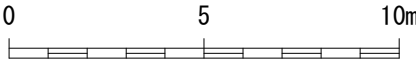

年 度	令和 7 年度		
図 面 名	平面図（工種配置図）		
施 工 地	青森県北津軽郡中泊町大字小泊 権現崎国有林635林班地内		
工 事 名	折戸治山工事		
図面番号	6 葉 中 1 番	縮 尺	S=1:100
設 計 者		製図者	
東北森林管理局		津軽森林管理署 金木支署	







山腹縦断図

A0測線 S=1:100

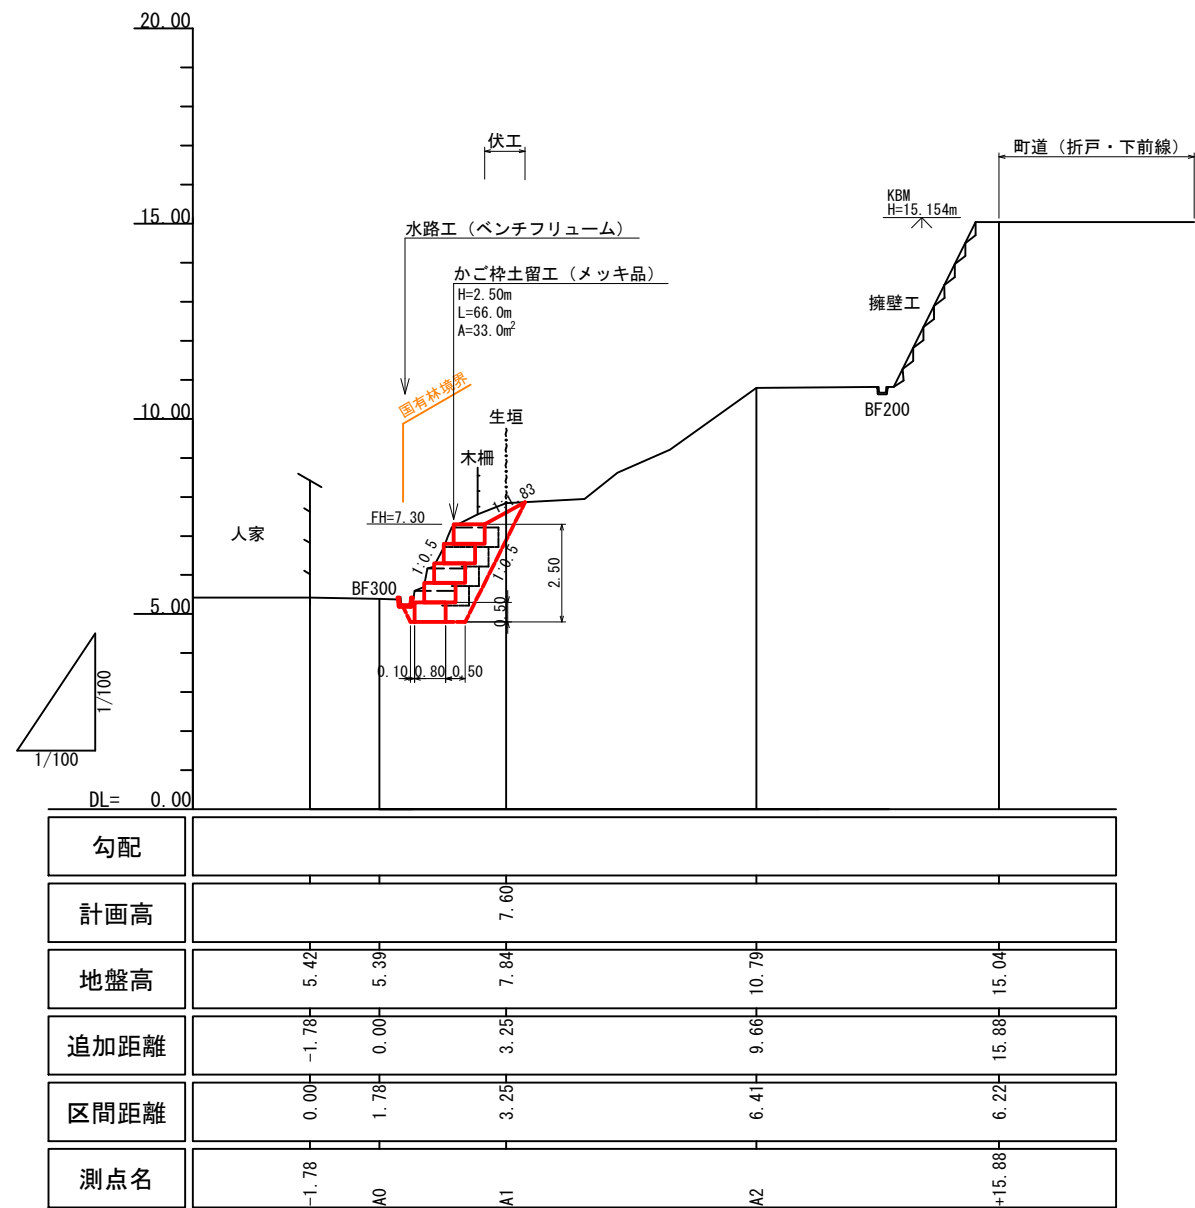

年 度	令和 7 年度		
図 面 名	山腹縦断図		
施 工 地	青森県北津軽郡中泊町大字小泊 権現崎国有林635林班地内		
工 事 名	折戸治山工事		
図面番号	6 葉 中 2 番	縮 尺	S=1:100
設 計 者		製図者	
東北森林管理局		津軽森林管理署 金木支署	

S=1:100

      


年 度	令和 7 年度		
図 面 名	土留工構造図		
施 工 地	青森県北津軽郡中泊町大字小泊 権現崎国有林635林班地内		
工 事 名	折戸治山工事		
図面番号	6 葉 中 3 番	縮 尺	S=1:100
設 計 者		製図者	
東北森林管理局		津軽森林管理署 金木支署	


かご枠工標準図 (K08)

S=1:10


正面図

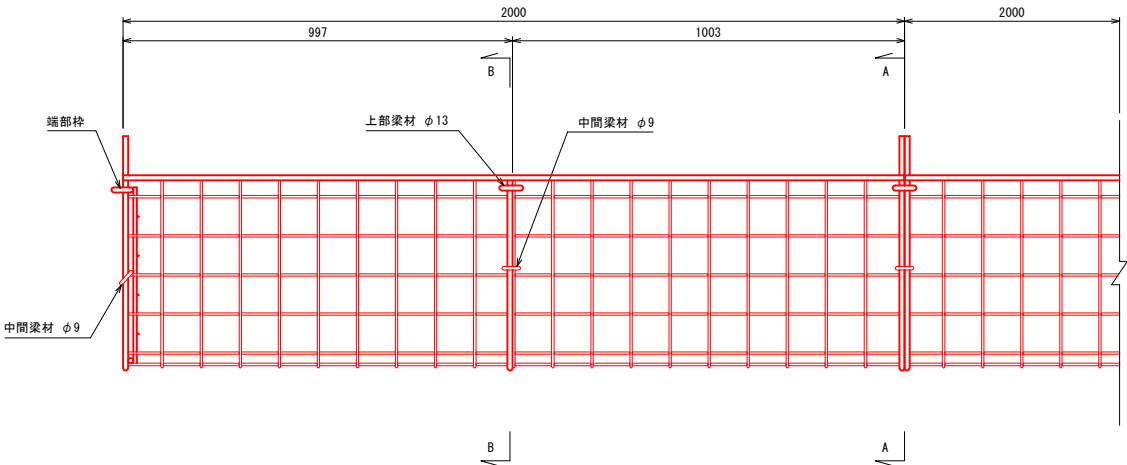


平面図

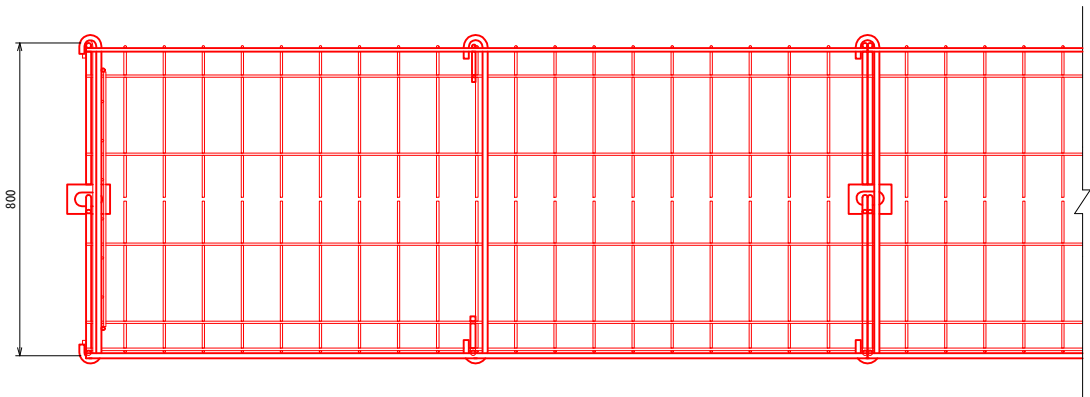


A-A矢視

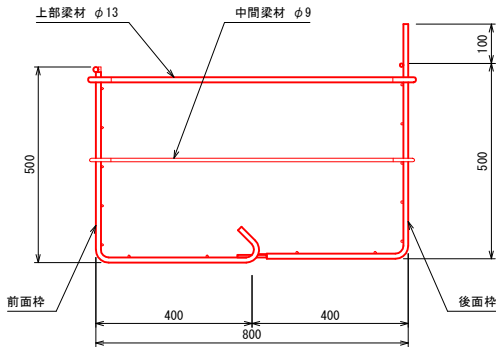


B-B矢視

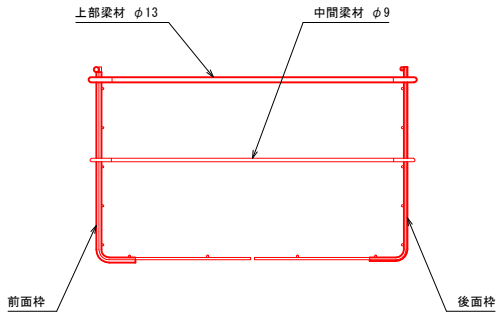


端部枠

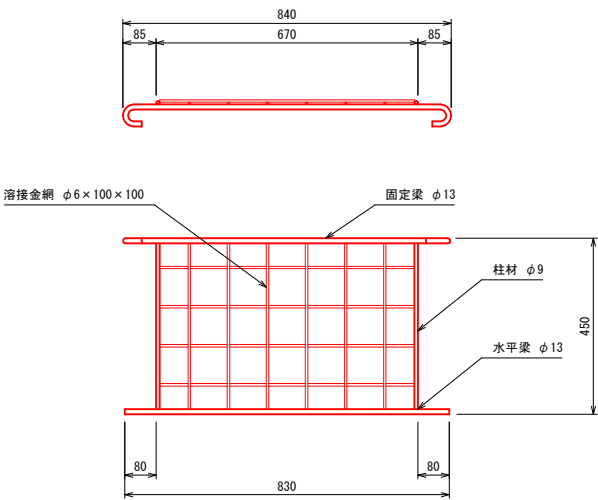

上部梁材

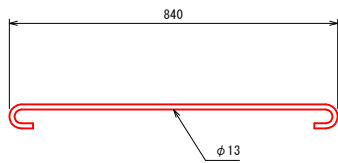

中間梁材

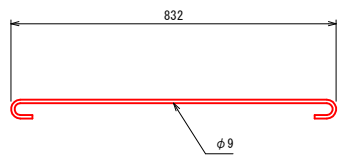

かご枠数量表

品 目	規 格	数 量	単 位
かご枠 (K08)	B=0.80m L=2.00m	31.0	個
	L=1.00m	4.0	
端部枠	840×450mm	10.0	枚
中詰め材		25.1	m ³
吸出し防止材		49.7	m ²

※かご枠は、メッキ品とする

かご枠部材規格表


部 材 名	部 材 記 号	寸 法 (mm)	質 量 (kg)
前面枠 (長さ×奥行×高さ)	KF204	2000×400×500	11.4
	KF104	1000×400×500	6.32
後面枠 (長さ×奥行×高さ)	KB204	2000×400×500	10.8
	KB104	1000×400×500	6.51
端部枠 (奥行×高さ)	KE08	840×450	3.49
上部梁材 (φ径×長さ)	J08N	φ13×840	1.03
中間梁材 (φ径×長さ)	B08N	φ9×832	0.48

年 度	令和 7 年度		
図 面 名	かご枠工標準図 (K08)		
施 工 地	青森県北津軽郡中泊町大字小泊 権現崎国有林635林班地内		
工 事 名	折戸治山工事		
図面番号	6 葉 中 4 番	縮 尺	S=1:10
設 計 者		製図者	
東北森林管理局		津軽森林管理署 金木支署	

水路工標準図・縦断図

水路工標準図

A1 S=1:10
A3 S=1:20

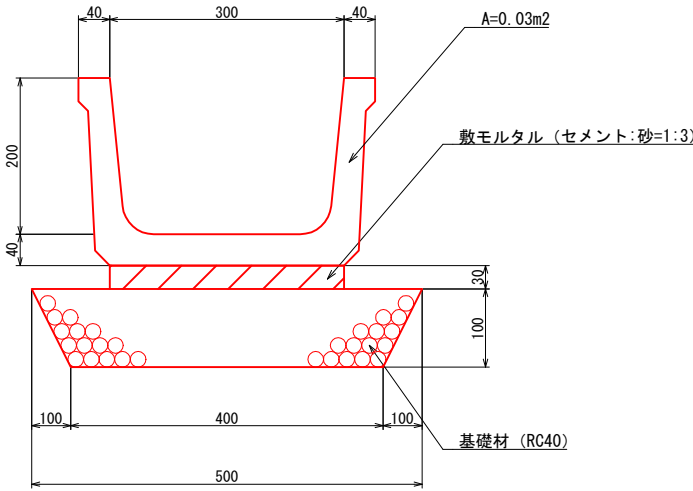


水路工数量表		10m当り	
品 目	規 格	数 量	単 位
ベンチフリューム	300×200mm、L=2.00m	5.0	個
敷モルタル	セメント:砂=1:3	0.09	m ³
基礎材	RC40、t=0.10m	0.45	m ³


※水路工の土量は、かご砕土留工に含む

水路工縦断図

A1 S=1:100
A3 S=1:200

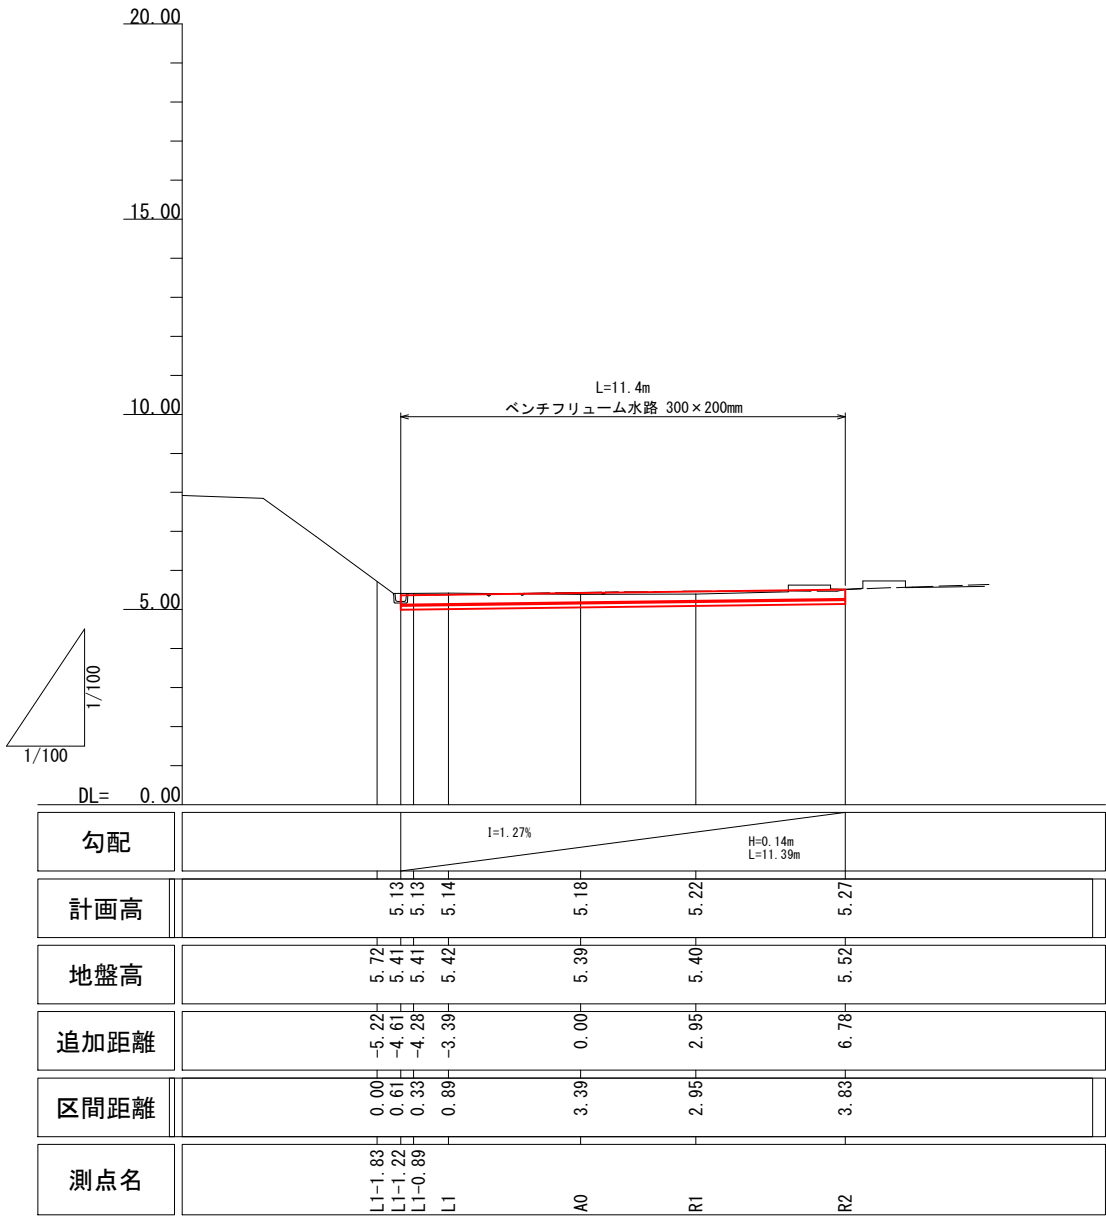


年 度	令和 7 年度		
図 面 名	水路工標準図・縦断図		
施 工 地	青森県北津軽郡中泊町大字小泊 権現崎国有林635林班地内		
工 事 名	折戸治山工事		
図面番号	6 葉中 5 番	縮 尺	図 示
設 計 者	製図者		
東北森林管理局		津軽森林管理署 金木支署	

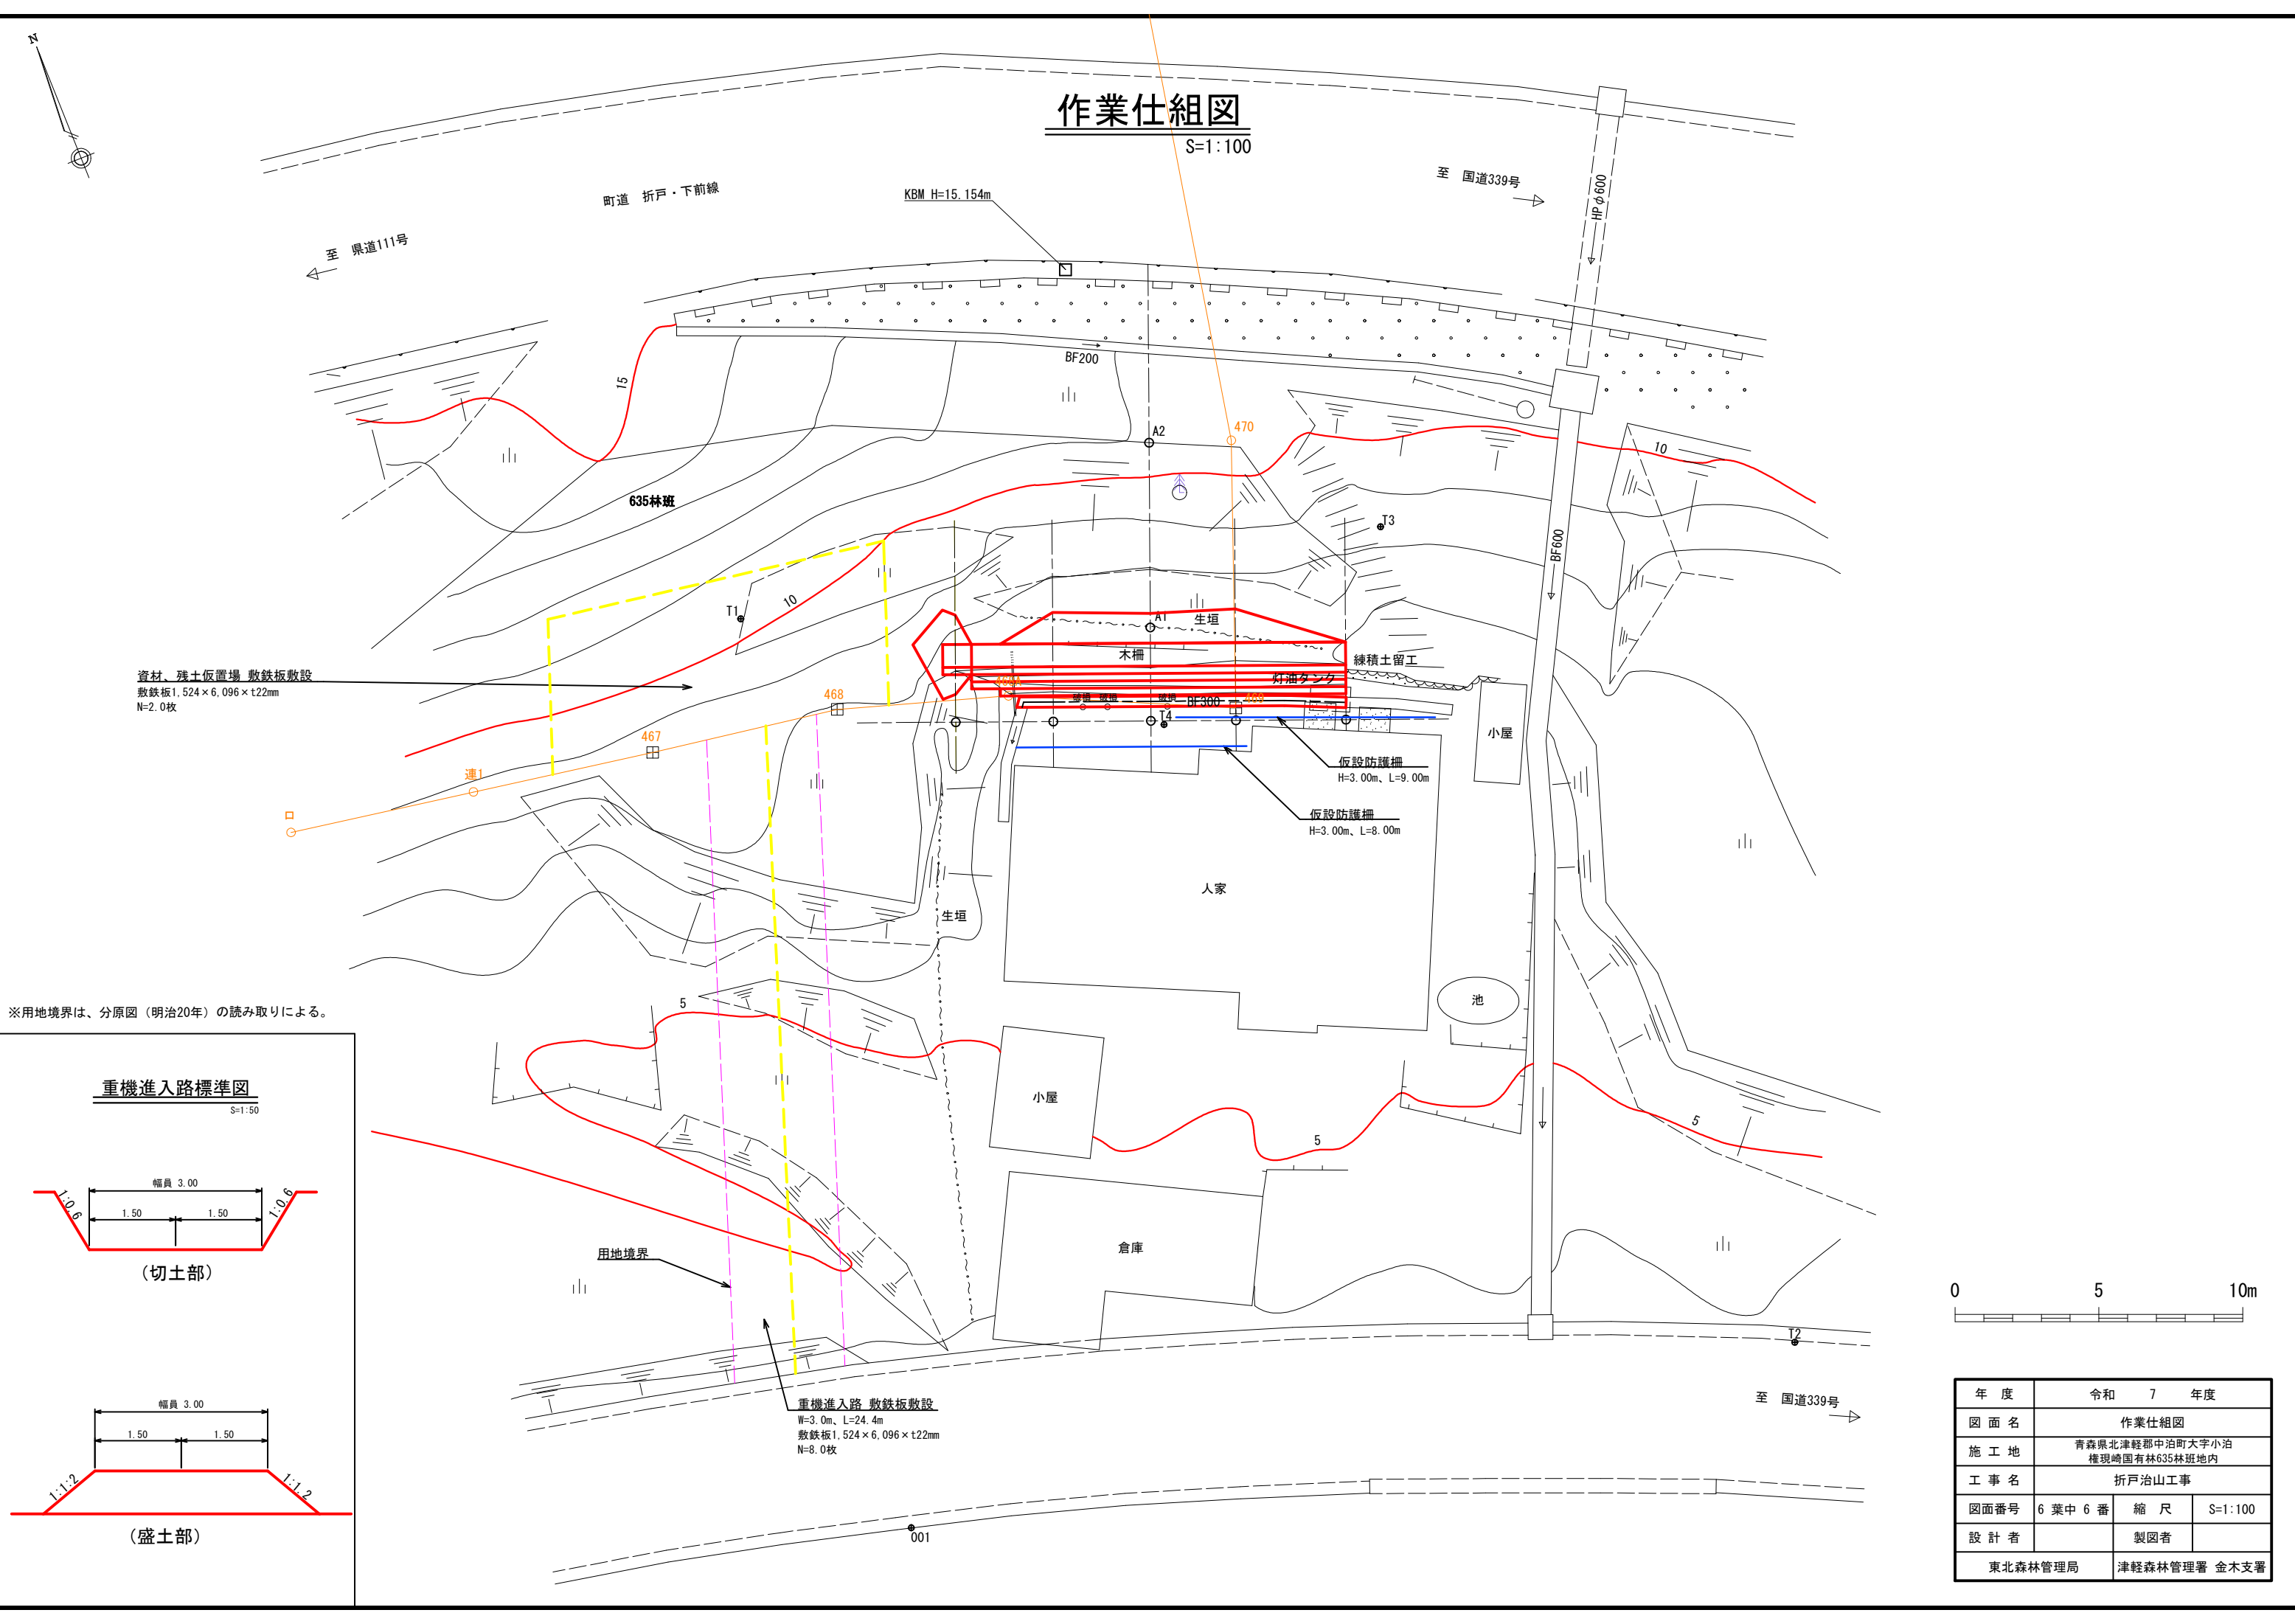


※用地境界は、分原図（明治20年）の読み取りによる。

重機進入路標準図


S=1:50

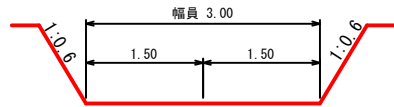

(切土部)

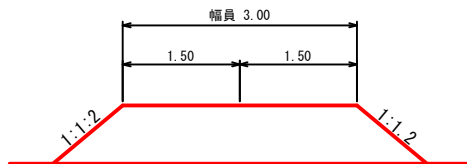

(盛土部)

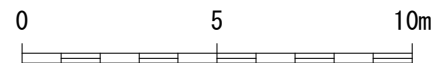

年 度	令和 7 年度		
図 面 名	作業仕組図		
施 工 地	青森県北津軽郡中泊町大字小泊 権現崎国有林635林班地内		
工 事 名	折戸治山工事		
図面番号	6 葉 中 6 番	縮 尺	S=1:100
設 計 者		製図者	
東北森林管理局		津軽森林管理署 金木支署	