

境界検測計画書

森林管理署名	国有林名	記番	境界点番号		境界線		連結線		計	標識埋設本数	境界線の概況	備考
			自	至	点数	延長	点数	延長				
仙台森林管理署	八郎兵衛谷地	1	85ノ2	105	23	360.57			360.57	1	周囲界	
計					23	360.57			360.57	1		

調査区分		現 況 等			
森林管理署名		仙台森林管理署			
国有林名		八郎兵衛谷地 国有林			
所在地		宮城仙台市			
調査年月日		自 令和8年4月22日		至 令和8年4月24日	
図根測量	測点間平均距離		k m	観測点数	点
	造標設置点数		点	平均標高差	m
境界測量	境界延長	0.00	m	点間平均距離	0.00 m
	境界点数	0	点	測量を要する点数	0 点
	地形区分	0		平均勾配	0 度
	伐開区分	0		伐開区分の延長	0.0 k m
境界検測	境界延長	360.57	m	点間平均距離	15.68 m
	境界点数	23	点	埋設を要する点数	1 点
	地形区分	A		平均勾配	0 度
	伐開区分	b		伐開区分の延長	0.07 k m
標識加工・運搬	標識加工本数	1	本	運搬本数	1 本
	標識運搬総重量	5	kg	標識運搬距離	254.0 k m
連絡者運行距離	森林管理局から森林管理署までの距離				242 k m
	森林管理局から滞在地までの距離				223 k m
	滞在地から下車地点までの距離		境界検測		11.4 k m
			境界測量		0 k m
滞在地から 現場までの状況	下車地点から現場までの平均徒歩距離		境界検測		0.1 k m
			境界測量		0 k m
	滞在地から現場までの通勤時間		境界検測		30 分
			境界測量		0 分
宿泊地	宮城県仙台市				
備 考					
注1 地形区分については、境界線の平均勾配による。 A= 5度未満 B= 5度以上、15度未満 C= 15度以上、30度未満 D= 30度以上					
注2 伐開区分については、伐開する境界線の現況による。 a=草木や灌木はあるが、総じて見通しの良い結果で、伐開区間が20%未満の境界 b=雑草、笹類、灌木等で見通しが困難な境界で、伐開区間がおおむね20～50%未満の境界 c=雑草、笹類、灌木等で見通しが困難な境界で、伐開区間がおおむね50～80%未満の境界 d=雑草、笹類、灌木等で見通しが困難な境界で、伐開区間がおおむね80%以上の境界					
注3 標識運搬距離は、指定場所から現地までの距離とする。標識1本あたり重量は、本体4.5kg輪かせ0.9kg。					


令和8年度 境界検測請負事業明細表

仙台森林管理署

国有林名	標識番号	標識種類	標識位置	現況	境界種別	視準点 番号	方向角、 方位角 (度、分)	水平距離	標識運搬	標識埋設	備考
八郎兵衛谷地	85ノ2	小コン	平地	完全	2	85ノ1	216.00	19.89			
	85ノ1	小コン	平地	完全	2	85	226.10	38.68			
	85	コン	平地	完全	2	86	219.33	7.30			仙台市標識併用
	86	小コン	平地	完全	2	87	219.59	7.27			
	87	小コン	平地	完全	2	88	219.39	7.29			土の中
	88	コン	平地	完全	2	89	234.03	4.85			仙台市標識併用
	89	小コン	平地	完全	2	90	234.50	4.84			
	90	小コン	平地	完全	2	91	234.39	5.06			
	91	小コン	平地	完全	2	92	243.53	9.04			
	92	小コン	平地	完全	2	93	243.55	9.01			
	93	小コン	平地	完全	2	94	243.48	9.04			
	94	小コン	斜地	完全	2	95	243.46	9.03			
	95	小コン	斜地	完全	2	96	244.07	9.03			
	96	小コン	斜地	完全	2	97	246.49	9.04			
	97	小コン	斜地	完全	2	98	246.45	9.12			
98	コン	斜地	完全	2	99	246.33	8.74				
99	コン	斜地	傾斜	2	100	246.50	8.92		○	○	
100	石標	平地	完全	2	101	218.55	64.63				
101	石標	平地	完全	2	102	208.37	24.68				
102	コン	平地	完全	2	103	214.09	25.65				仙台市標識併用
103	小コン	平地	完全	2	104	214.29	29.80				
104	小コン	平地	完全	2	105	215.04	39.66				土の中
105	石標	平地	完全	2							
細計	23							360.57	1	1	
合計	23							360.57	1	1	

位置図

令和8年度 境界検測請負事業
仙台森林管理署管内
八郎兵エ谷地国有林
縮尺 1:50,000

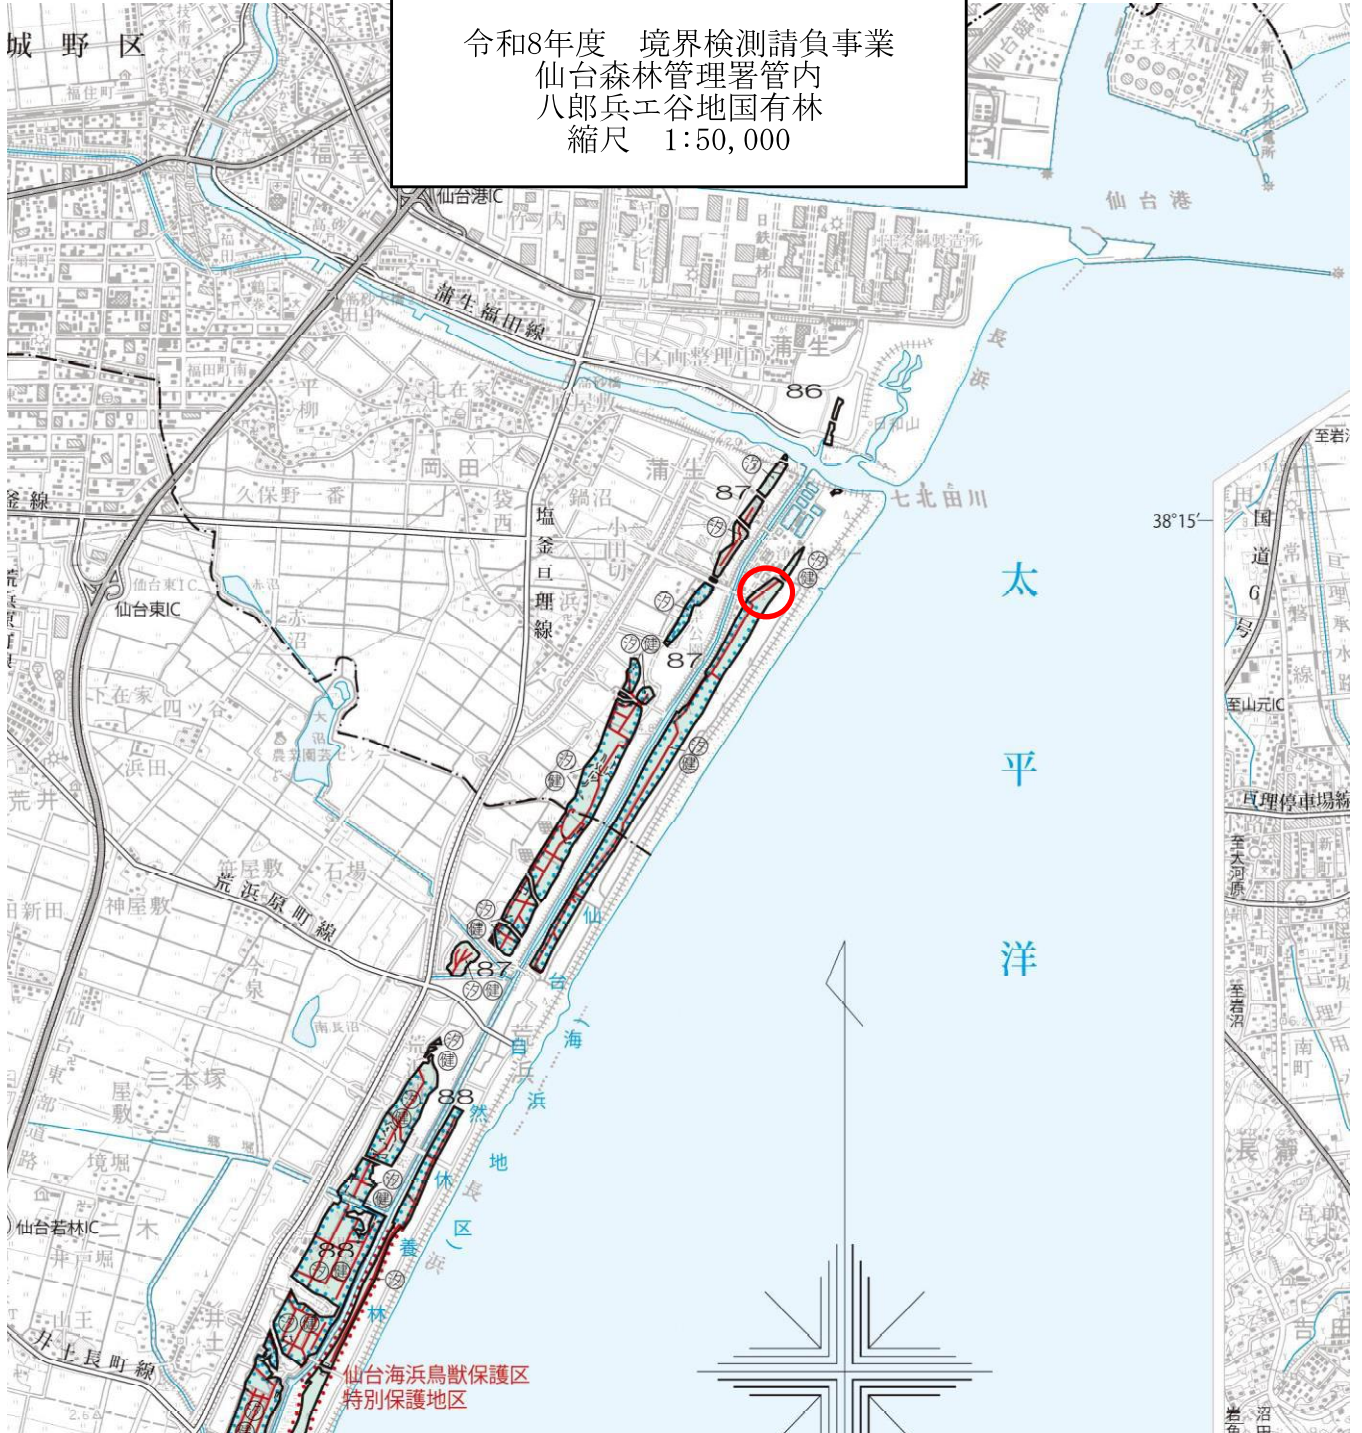

位置図

令和8年度 境界検測請負事業
仙台森林管理署管内
八郎兵衛谷地国有林
縮尺 1:20,000

