

入札番号 2 号

現場説明書

事業名 森林環境保全整備事業（南奥山国有林）

置賜森林管理署

事業実行時における留意事項

1 保安林内作業行為協議について

当該事業の事業地の全部は保安林に指定されており、当該事業に係る保安林内伐採は山形県知事からの同意を得ている。

また、搬出路作設等に係る保安林内作業行為については、請負者が現地踏査後、作業仕組計画書を監督員等に提出し、知事の同意後に事業を着手すること。

2 伐採について

- (1) 当該事業の列状間伐作業地においては、調査木の標示（ナンバーテープ）の有無にかかわらず列状間伐ができるものとする。
- (2) 調査木の標示（ナンバーテープ）がある立木を伐採しない場合、標示を剥がす必要はない。
- (3) 列状間伐の伐採仕様については、伐採率が33%のときは1伐2残、25%のときは1伐3残のように列伐採を基本とする。
- (4) 虫害・材の劣化防止のため、伐採後は速やかに土場へ搬出・巻立すること。特に、7～8月期は厳守すること。

3 作業期間について

- (1) 作業終了後の片付け等は事業期間内に完了させること。

4 トラックの運行について

- (1) 通勤路途中に民家が多くあることから関係者等に配慮するため、大型トラックの早朝及び夜間における通行はしないこと。

5 材の小運搬について

- (1) ぶどうまつたけラインから国有林に至る作業道についてトラックの走行が困難であるため、フォワーダ運材しトラックへの積み替えを行うこと。具体の作業は監督員の指示に従うこと。

検知業務請負作業内訳書

単位：m³

物件番号	材 種	作業工程	予定数量	備 考
	素 材	(1) の業務	323	
		(2) の業務	36	
		(5) の業務	541	
		計	900	

検知業務請負（作業内容）

- (1) の業務 素材の長級・径級を測定、木口表示を行い、指定野帳に記入し、巻立標示板の貼り付け、スプレーの塗布を行う作業。
- (2) の業務 素材の長級・径級を測定、品等格付け、木口表示を行い、指定野帳に記入し、巻立標示板の貼り付け、スプレーの塗布を行う作業。
- (3) の業務 素材の長級・径級を測定、品等格付け、木口表示を行う作業、トラック運材の積み込み本数を確認し送状に記載・交付する作業、及び最終貯木土場において指定野帳に記入し、巻立標示板の貼り付け、スプレーの塗布を行う作業。
- (4) の作業 素材の長級・径級を測定、品等格付け、木口表示、材積計算を行い、送状（概算引渡物件明細書）を交付し、スプレーの塗布を行う作業。
- (5) の作業 低質材及び低評価一般材の層積検知（縦、横、高さを測る）を行い指定野帳に記載し、巻立標示板の貼り付け、スプレーの塗布を行う作業。

素材巻立区分調書

置賜森林管理署

樹種	用途	長級 (m)	径級 (cm)	品等	備考	
スギ	一般材	4.00	10~13	込		
			14~28	元玉・中玉		
			30上	元玉・中玉A B		
	合板材	2.00	4.00	14上	込	
				18上	込	
		低質材	2.00~4.00	16下	-	
				2.00	-	
2.00				-		
カラマツ	一般材	4.00	10~13	込		
			14上	1~4等		
			2.00	14上	込	
	合板材	2.00	4.00	18上	込	
				18上	込	
	低質材	2.00~4.00	16下	-		
			2.00	-		
アカマツ	一般材	4.00	10~13	込		
			14上	1~4等		
			2.00	14上	込	
	合板材	2.00	4.00	18上	込	
				18上	込	
	低質材	2.00	-	-		
広葉樹	一般材	2.20	22下	込		
			24上	1~4等		
	低質材	2.00	-	-		



※全事業共通。

※上記によりがたい場合は、監督員等の指示によること。

※需要動向等に応じて上記以外の採材・仕訳が有利販売と判断されるときは、監督員の指示に従うこと。

林齢	区画	面積	林種	林齢	面積	林種
1	R2	41	553			
2	R1	40	554			
3	H30	42	553			
4	H29	44	552			
5	H28	45	551			
6	H27	46	550			
7	H26	47	549			
8	H25	48	548			
9	H24	49	547			
10	H23	50	546			
11	H22	51	545			
12	H21	52	544			
13	H20	53	543			
14	H19	54	542			
15	H18	55	541			
16	H17	56	540			
17	H16	57	539			
18	H15	58	538			
19	H14	59	537			
20	H13	60	536			
21	H12	61	535			
22	H11	62	534			
23	H10	63	533			
24	H9	64	532			
25	H8	65	531			
26	H7	66	530			
27	H6	67	529			
28	H5	68	528			
29	H4	69	527			
30	H3	70	526			
31	H2	71	525			
32	H1	72	524			
33	S63	73	523			
34	S62	74	522			
35	S61	75	521			
36	S60	76	520			
37	S59	77	519			
38	S58	78	518			
39	S57	79	517			
40	S56	80	516			


森林環境保全整備事業(南奥山国有林) 位置図 S=1:20,000

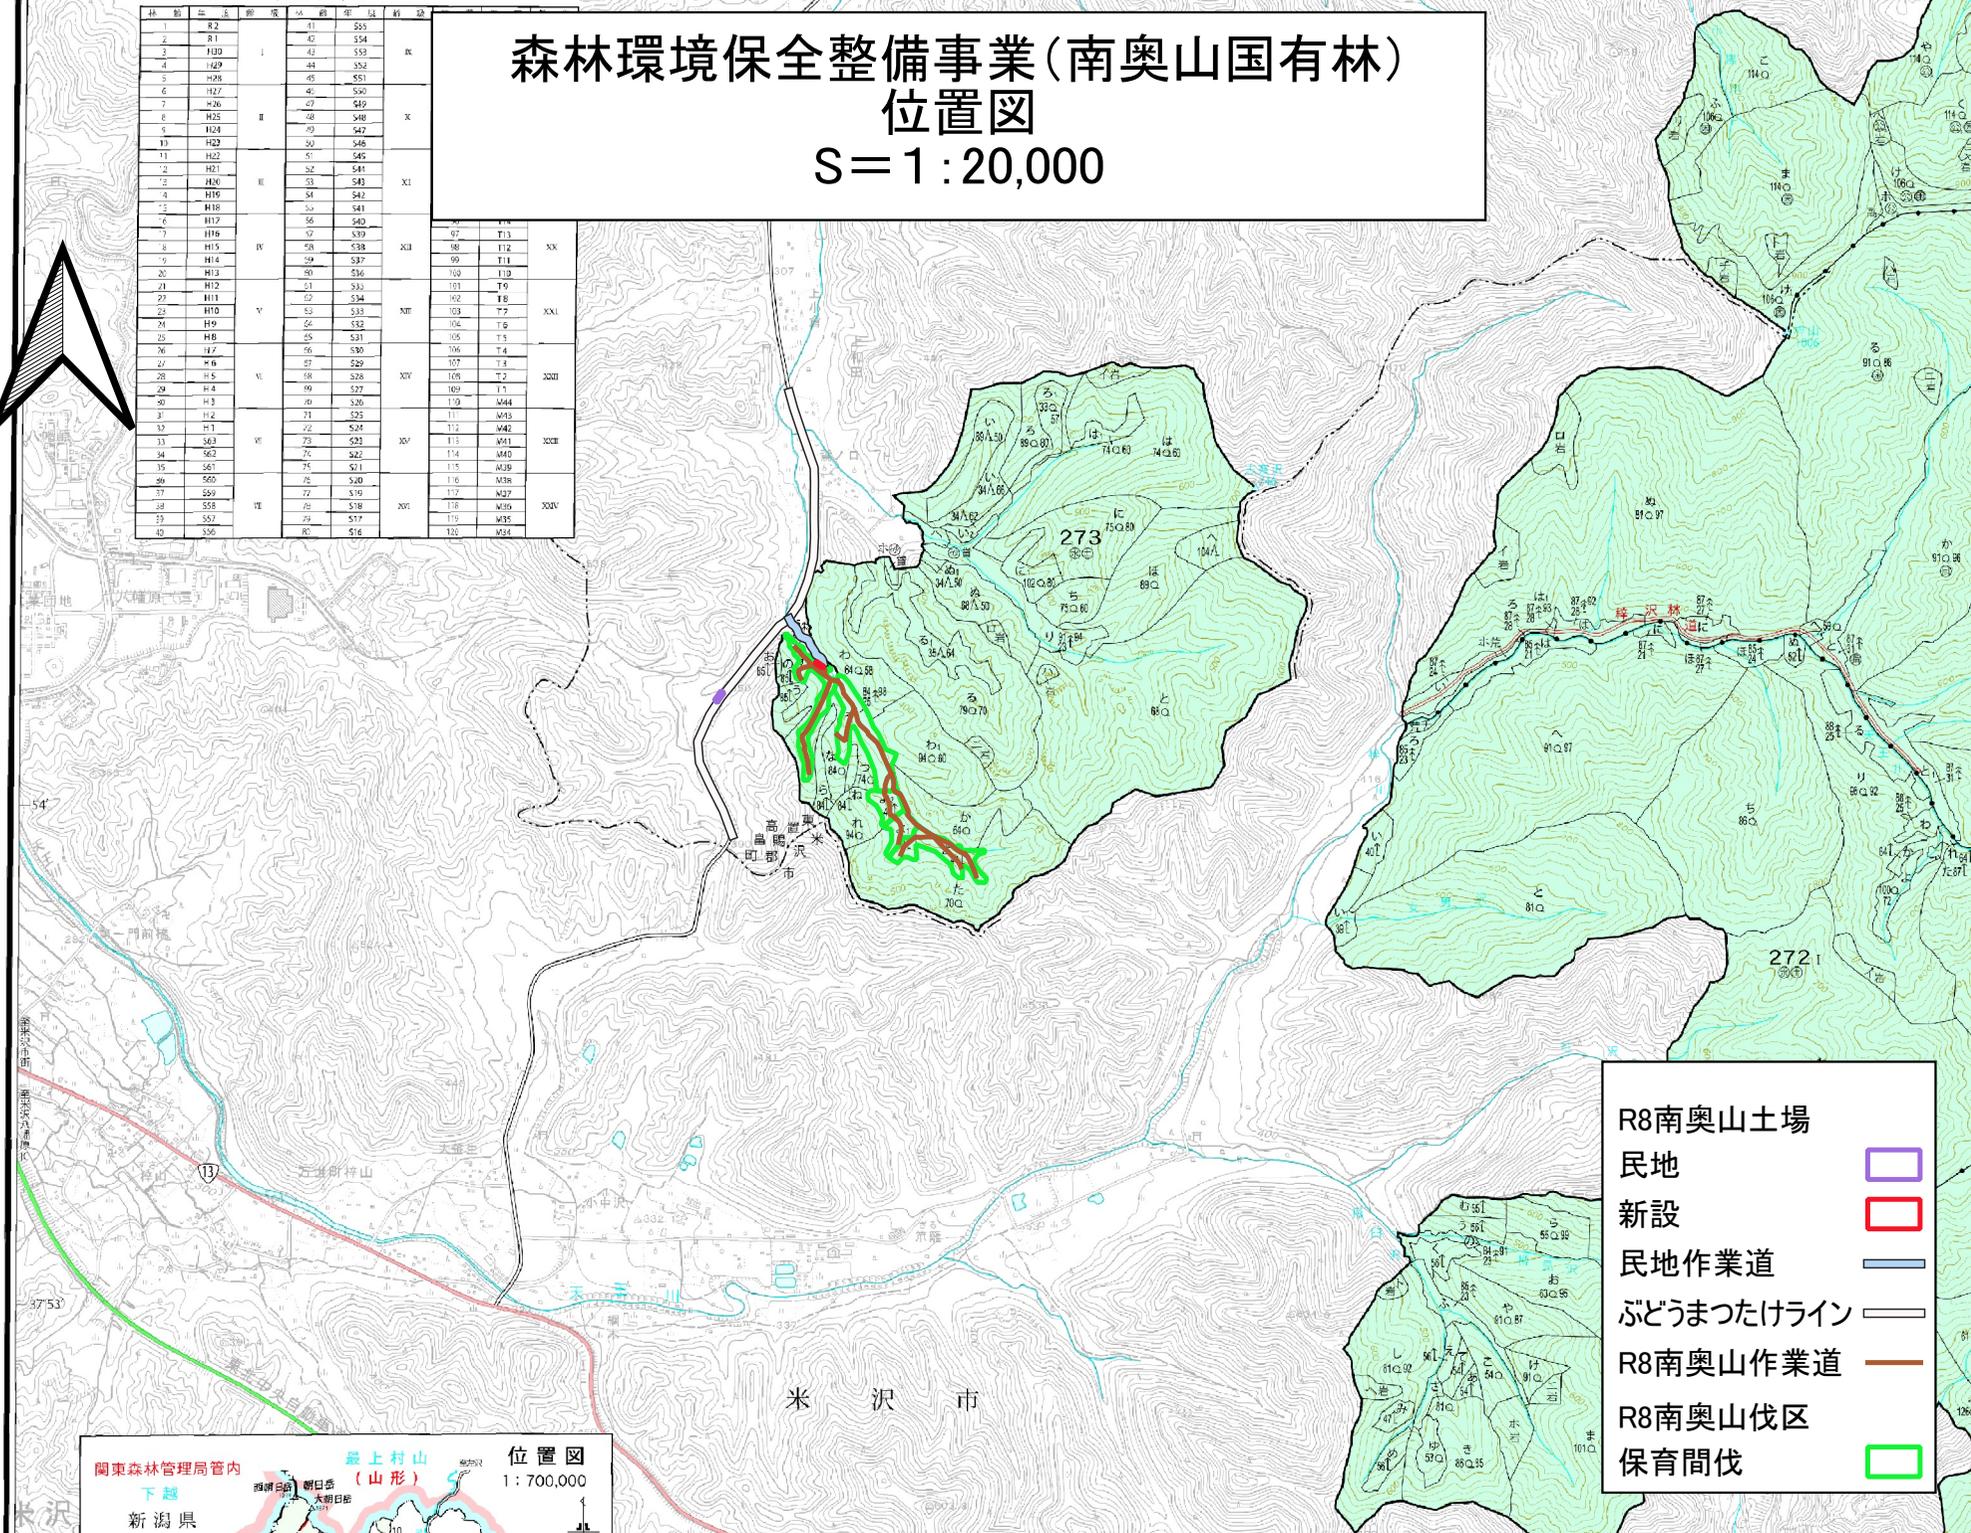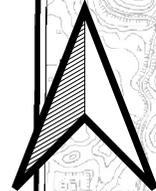

- R8南奥山土場
- 民地
- 新設
- 民地作業道
- ぶどうまつたけライン
- R8南奥山作業道
- R8南奥山伐区
- 保育間伐



森林環境保全整備事業(南奥山国有林)
 作業計画図
 S=1:5,000

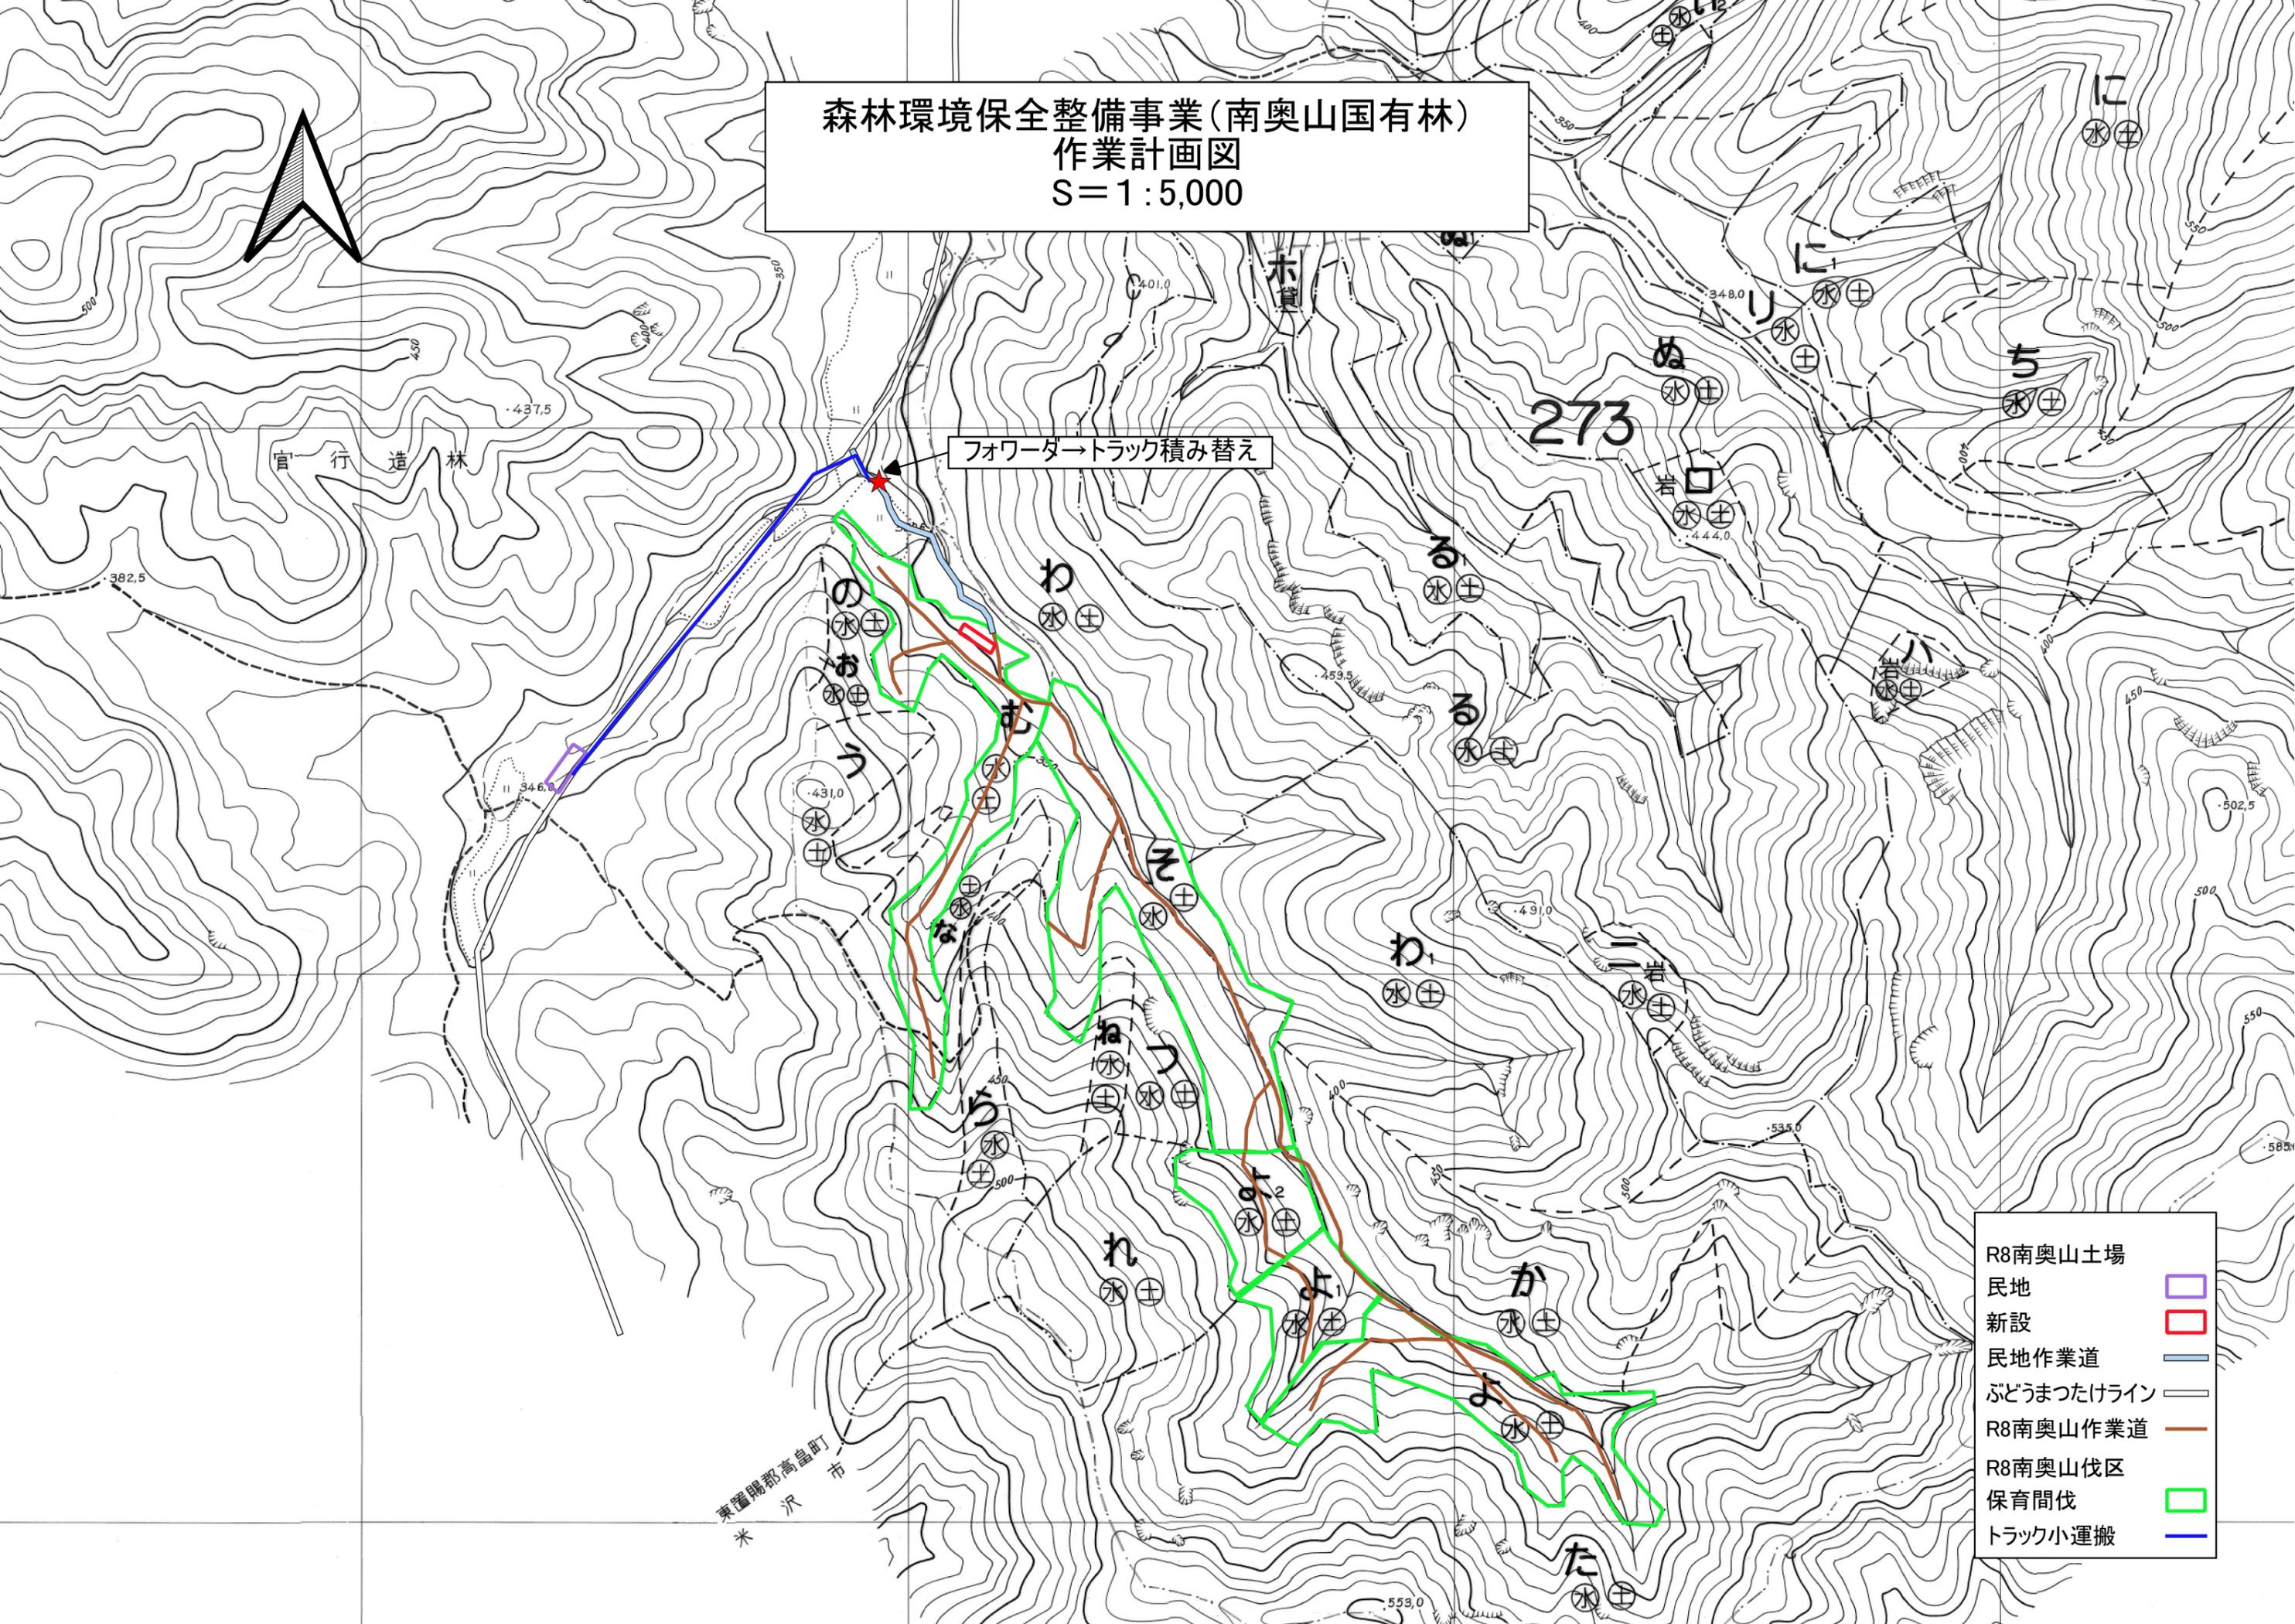

フォワードトラック積み替え

- R8南奥山土場
- 民地
- 新設
- 民地作業道
- ぶどうまつたけライン
- R8南奥山作業道
- R8南奥山伐区
- 保育間伐
- トラック小運搬

東置賜郡高島町
 米沢市